




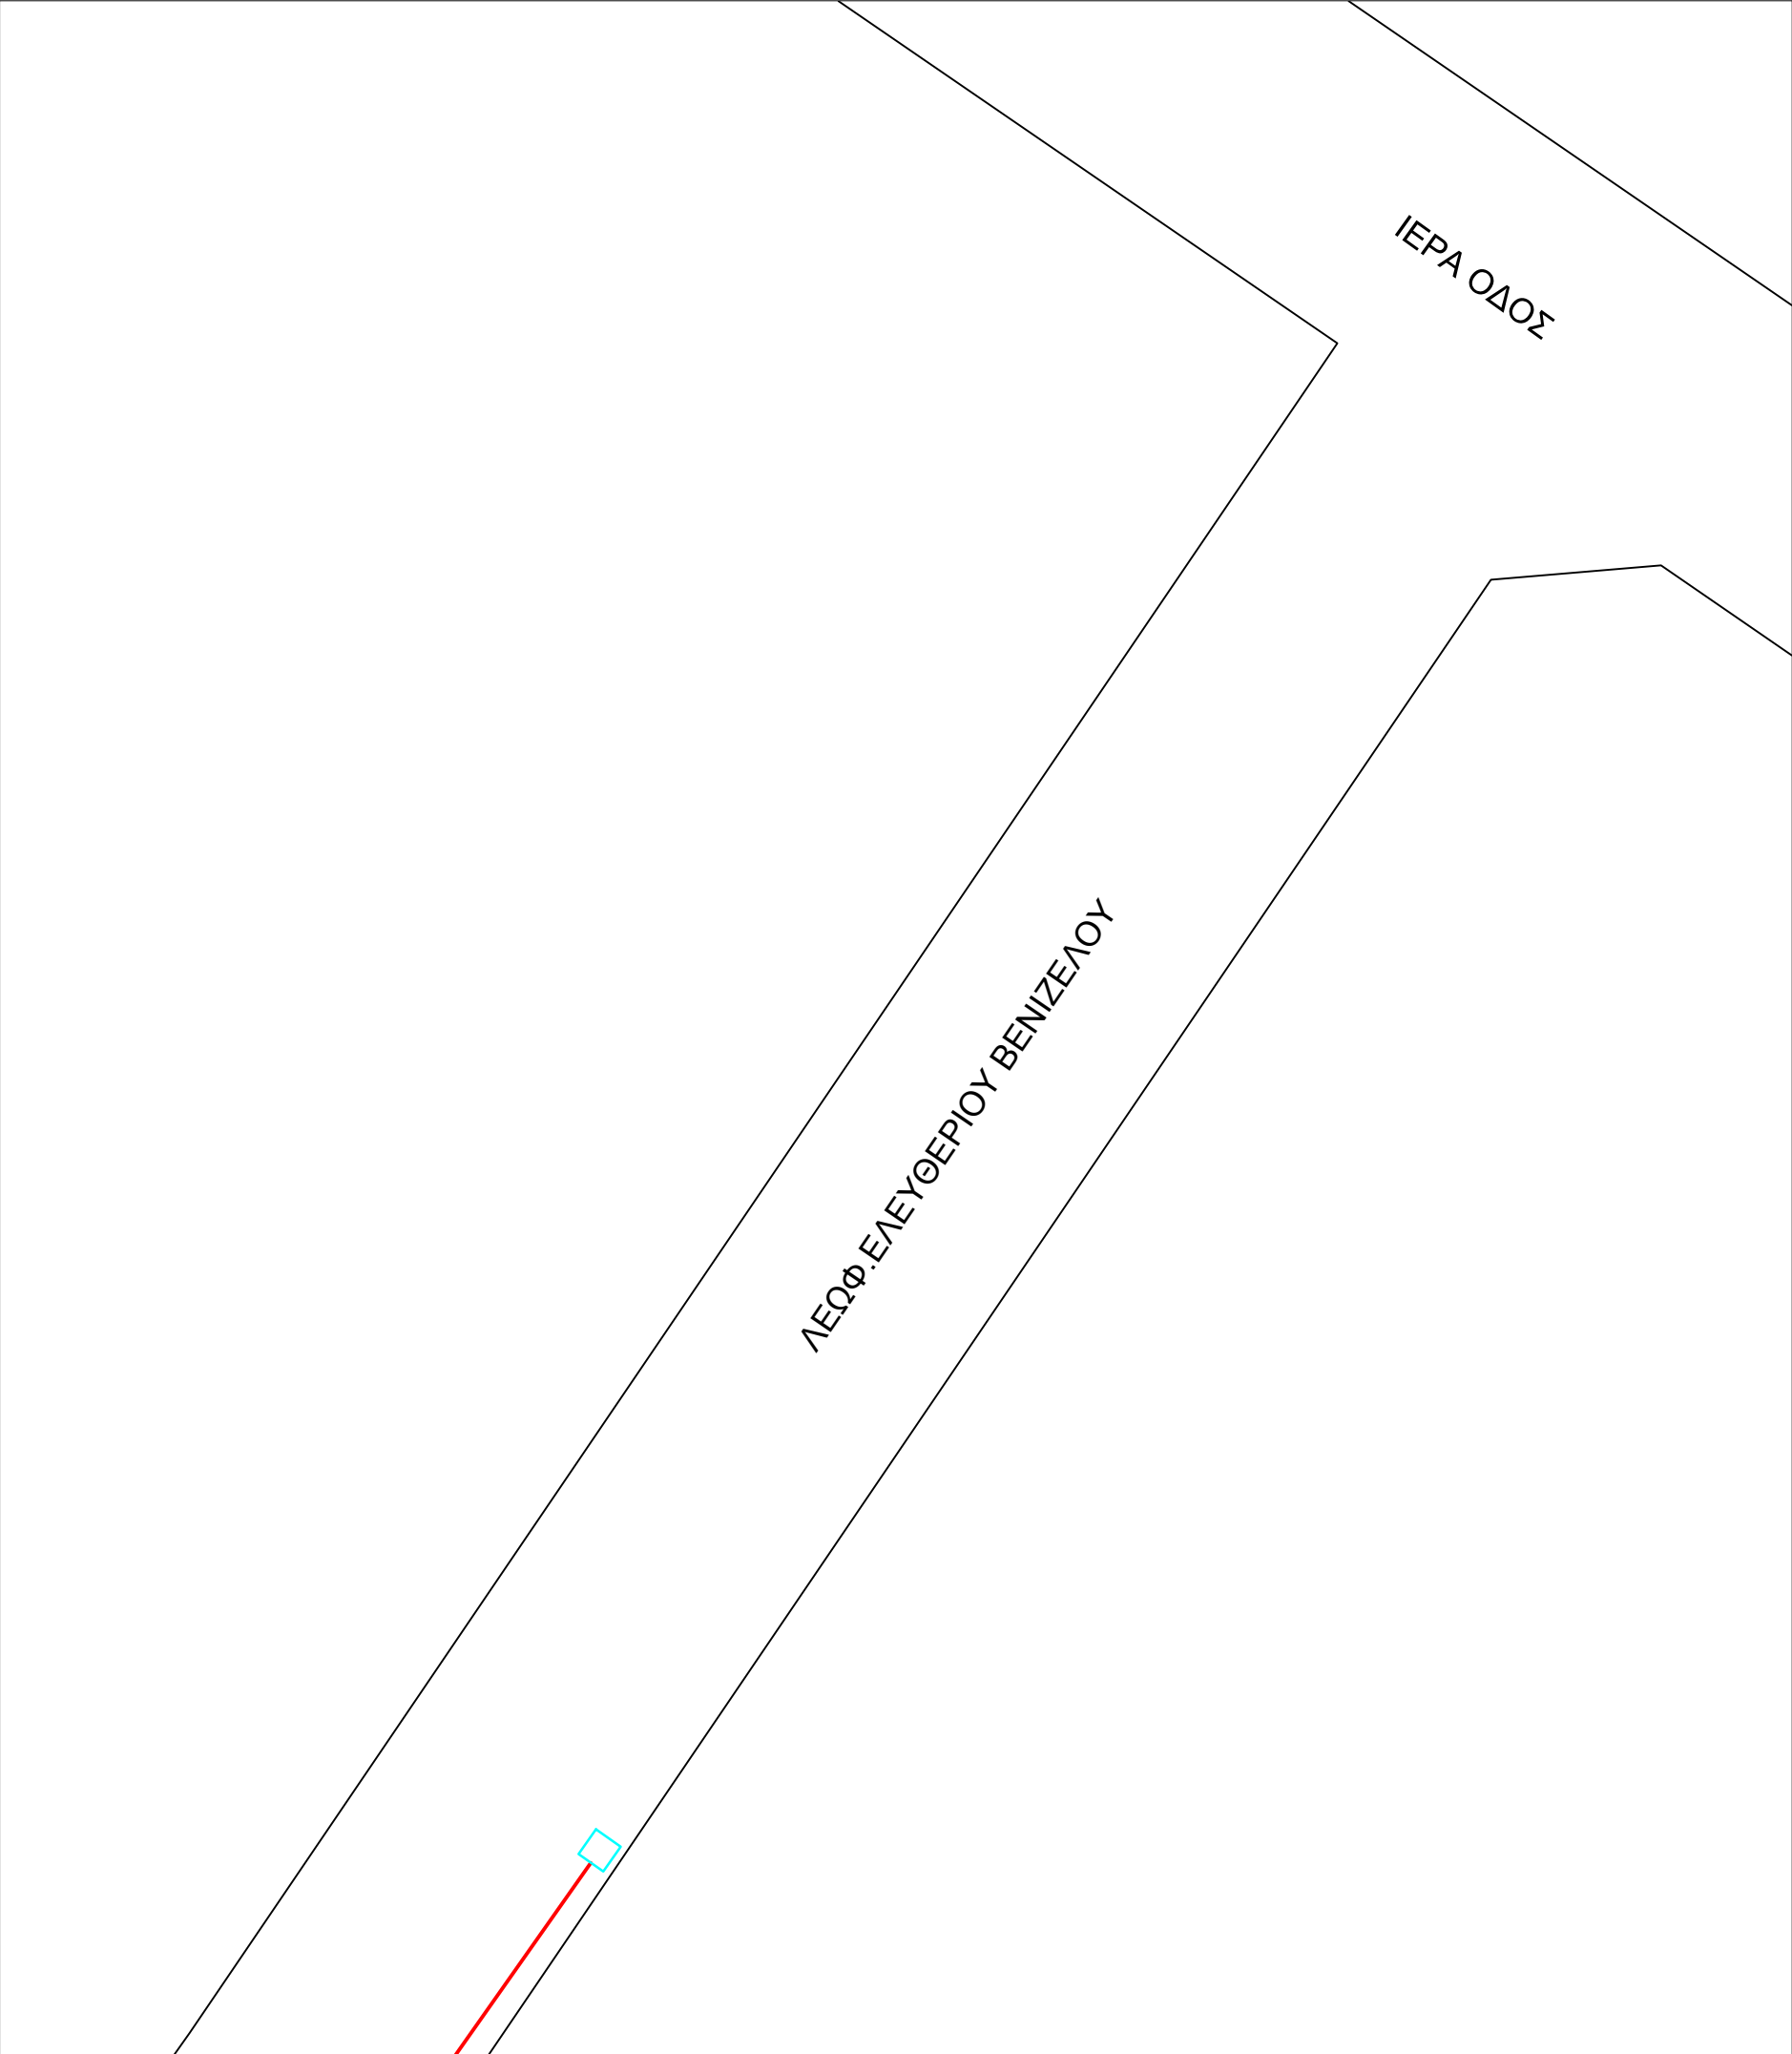

ΗΜΕΡΟΜΗΝΙΑ :		
22/09/2015		
ΚΥΡΙΟΣ ΤΟΥ ΕΡΓΟΥ :		
ΤΙΤΛΟΣ ΤΟΥ ΕΡΓΟΥ :		
ΔΙΚΤΥΟ ΟΠΤΙΚΩΝ ΙΝΩΝ		
ΥΠΟΓΡΑΦΗ-ΣΦΡΑΓΙΔΑ ΑΝΑΔΟΧΟΥ		
ΘΕΜΑ :		
ΣΧΕΔΙΟ ΟΔΕΥΣΗΣ ΔΙΚΤΥΟΥ ΟΠΤΙΚΩΝ ΙΝΩΝ		
ΚΛΙΜΑΚΑ	ΑΡ.ΣΧΕΔΙΟΥ	ΦΥΛΛΟ 01/03
1:500	ΣΧ.1	

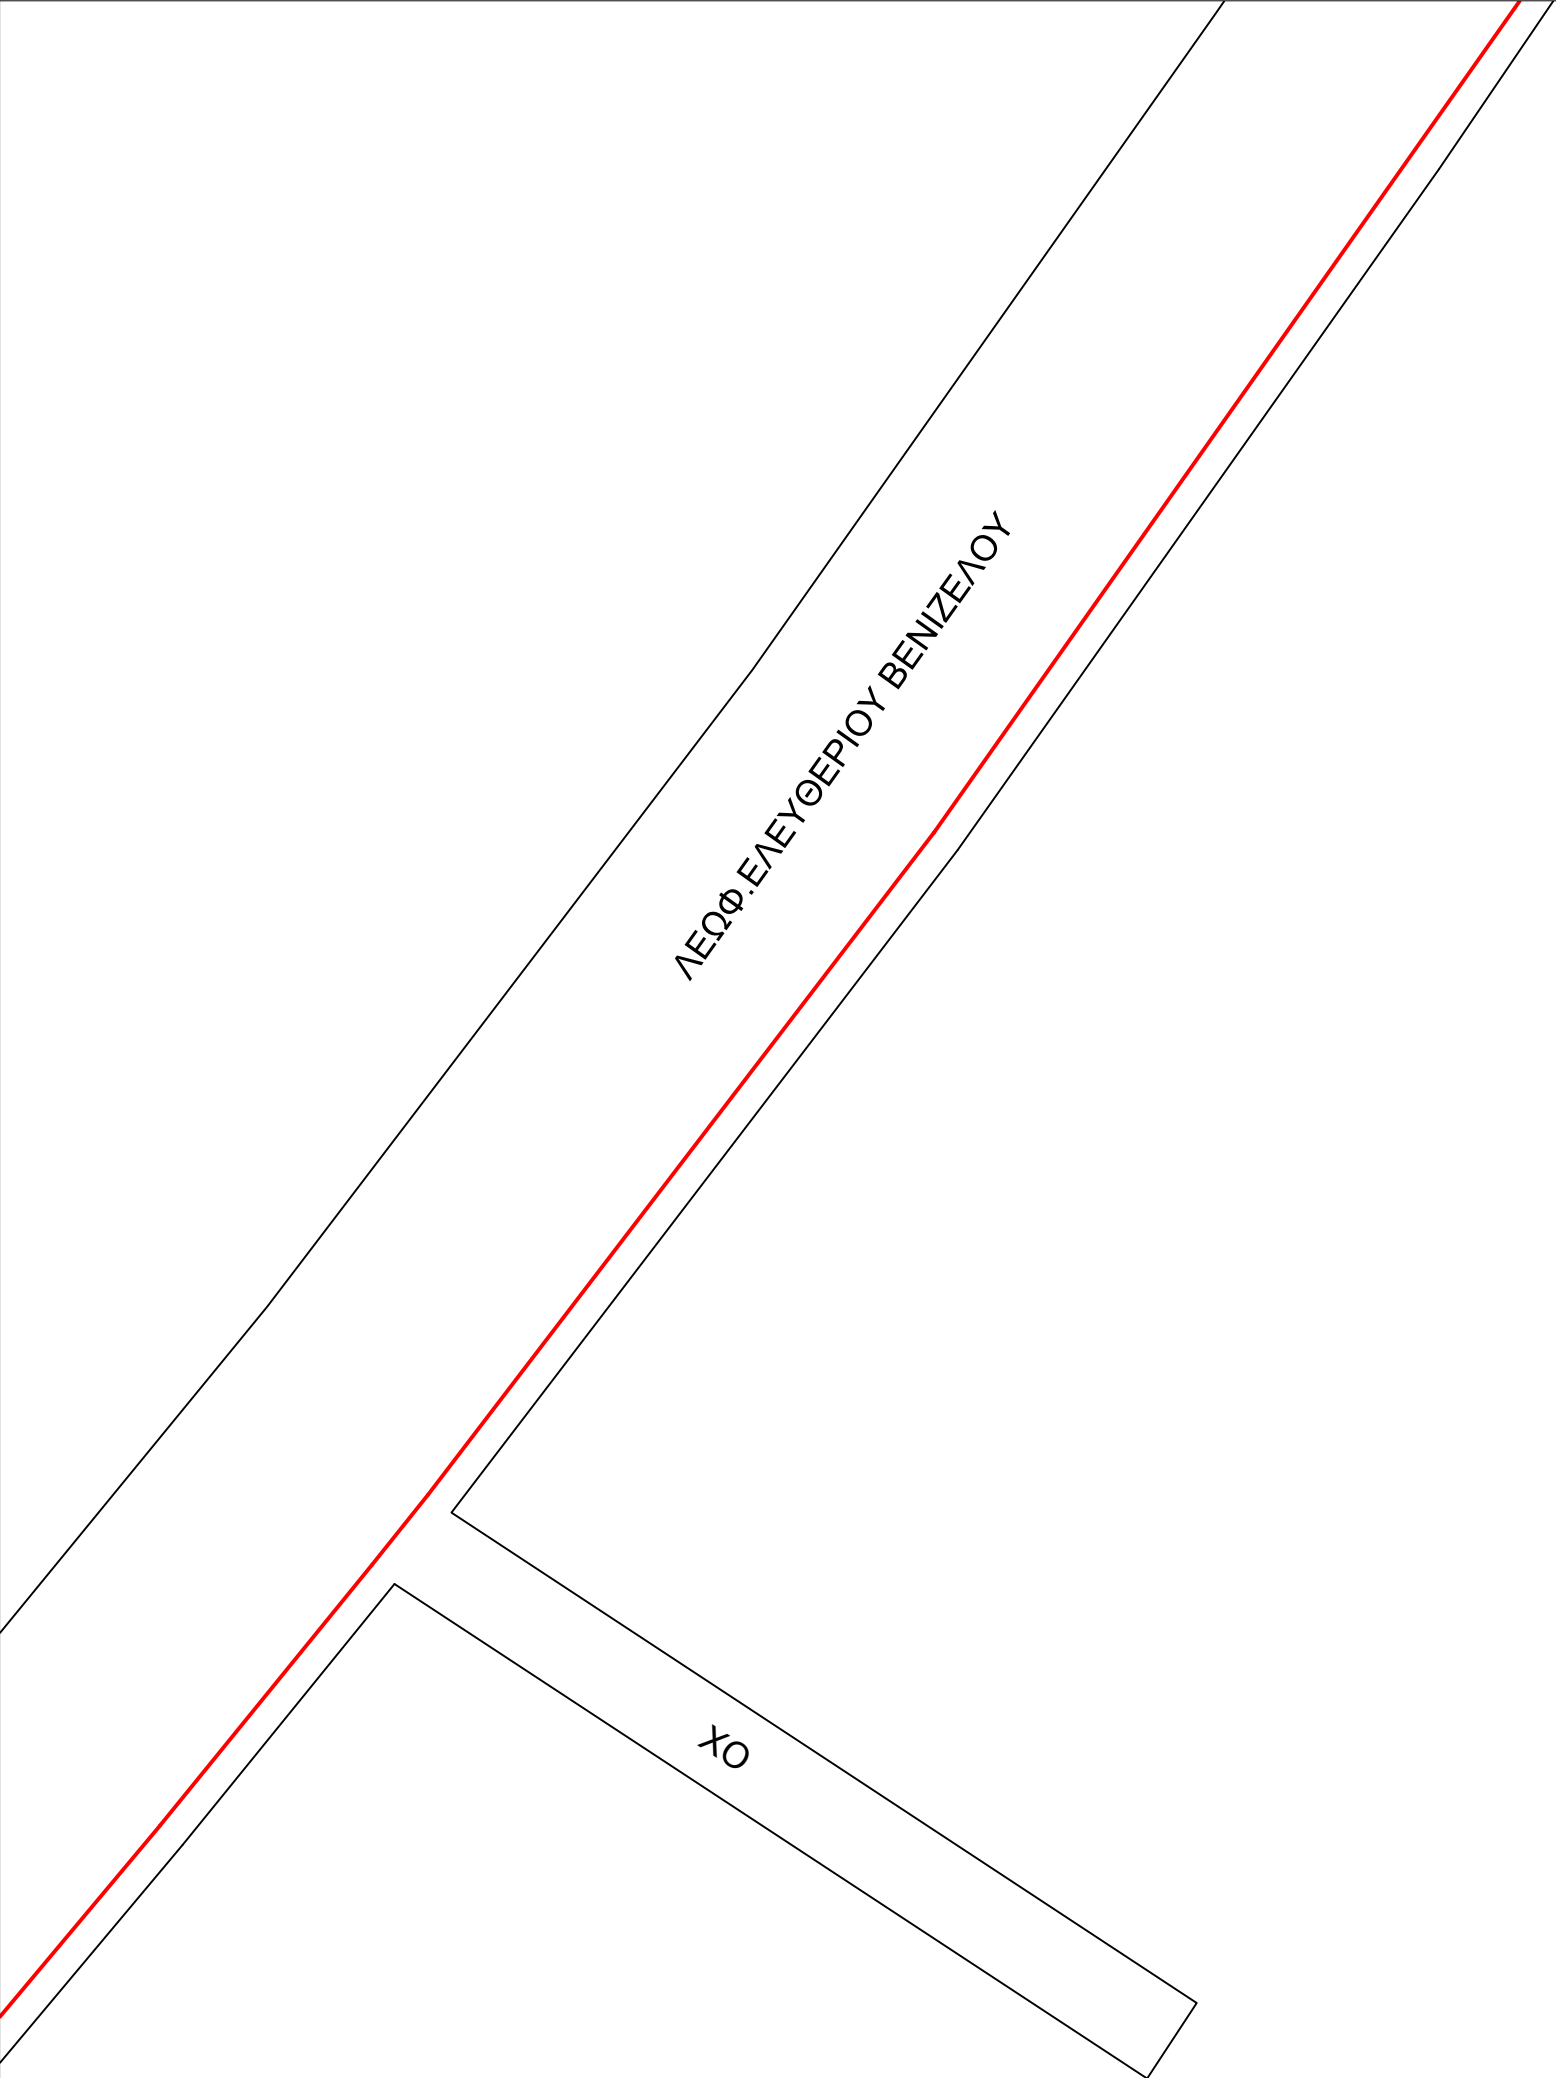

ΗΜΕΡΟΜΗΝΙΑ :		
22/09/2015		
ΚΥΡΙΟΣ ΤΟΥ ΕΡΓΟΥ :		
ΤΙΤΛΟΣ ΤΟΥ ΕΡΓΟΥ :		
ΔΙΚΤΥΟ ΟΠΤΙΚΩΝ ΙΝΩΝ		
ΥΠΟΓΡΑΦΗ-ΣΦΡΑΓΙΔΑ ΑΝΑΔΟΧΟΥ		
ΘΕΜΑ :		
ΣΧΕΔΙΟ ΟΔΕΥΣΗΣ ΔΙΚΤΥΟΥ ΟΠΤΙΚΩΝ ΙΝΩΝ		
ΚΛΙΜΑΚΑ	ΑΡ.ΣΧΕΔΙΟΥ	ΦΥΛΛΟ 02/03
1:500	ΣΧ.1	

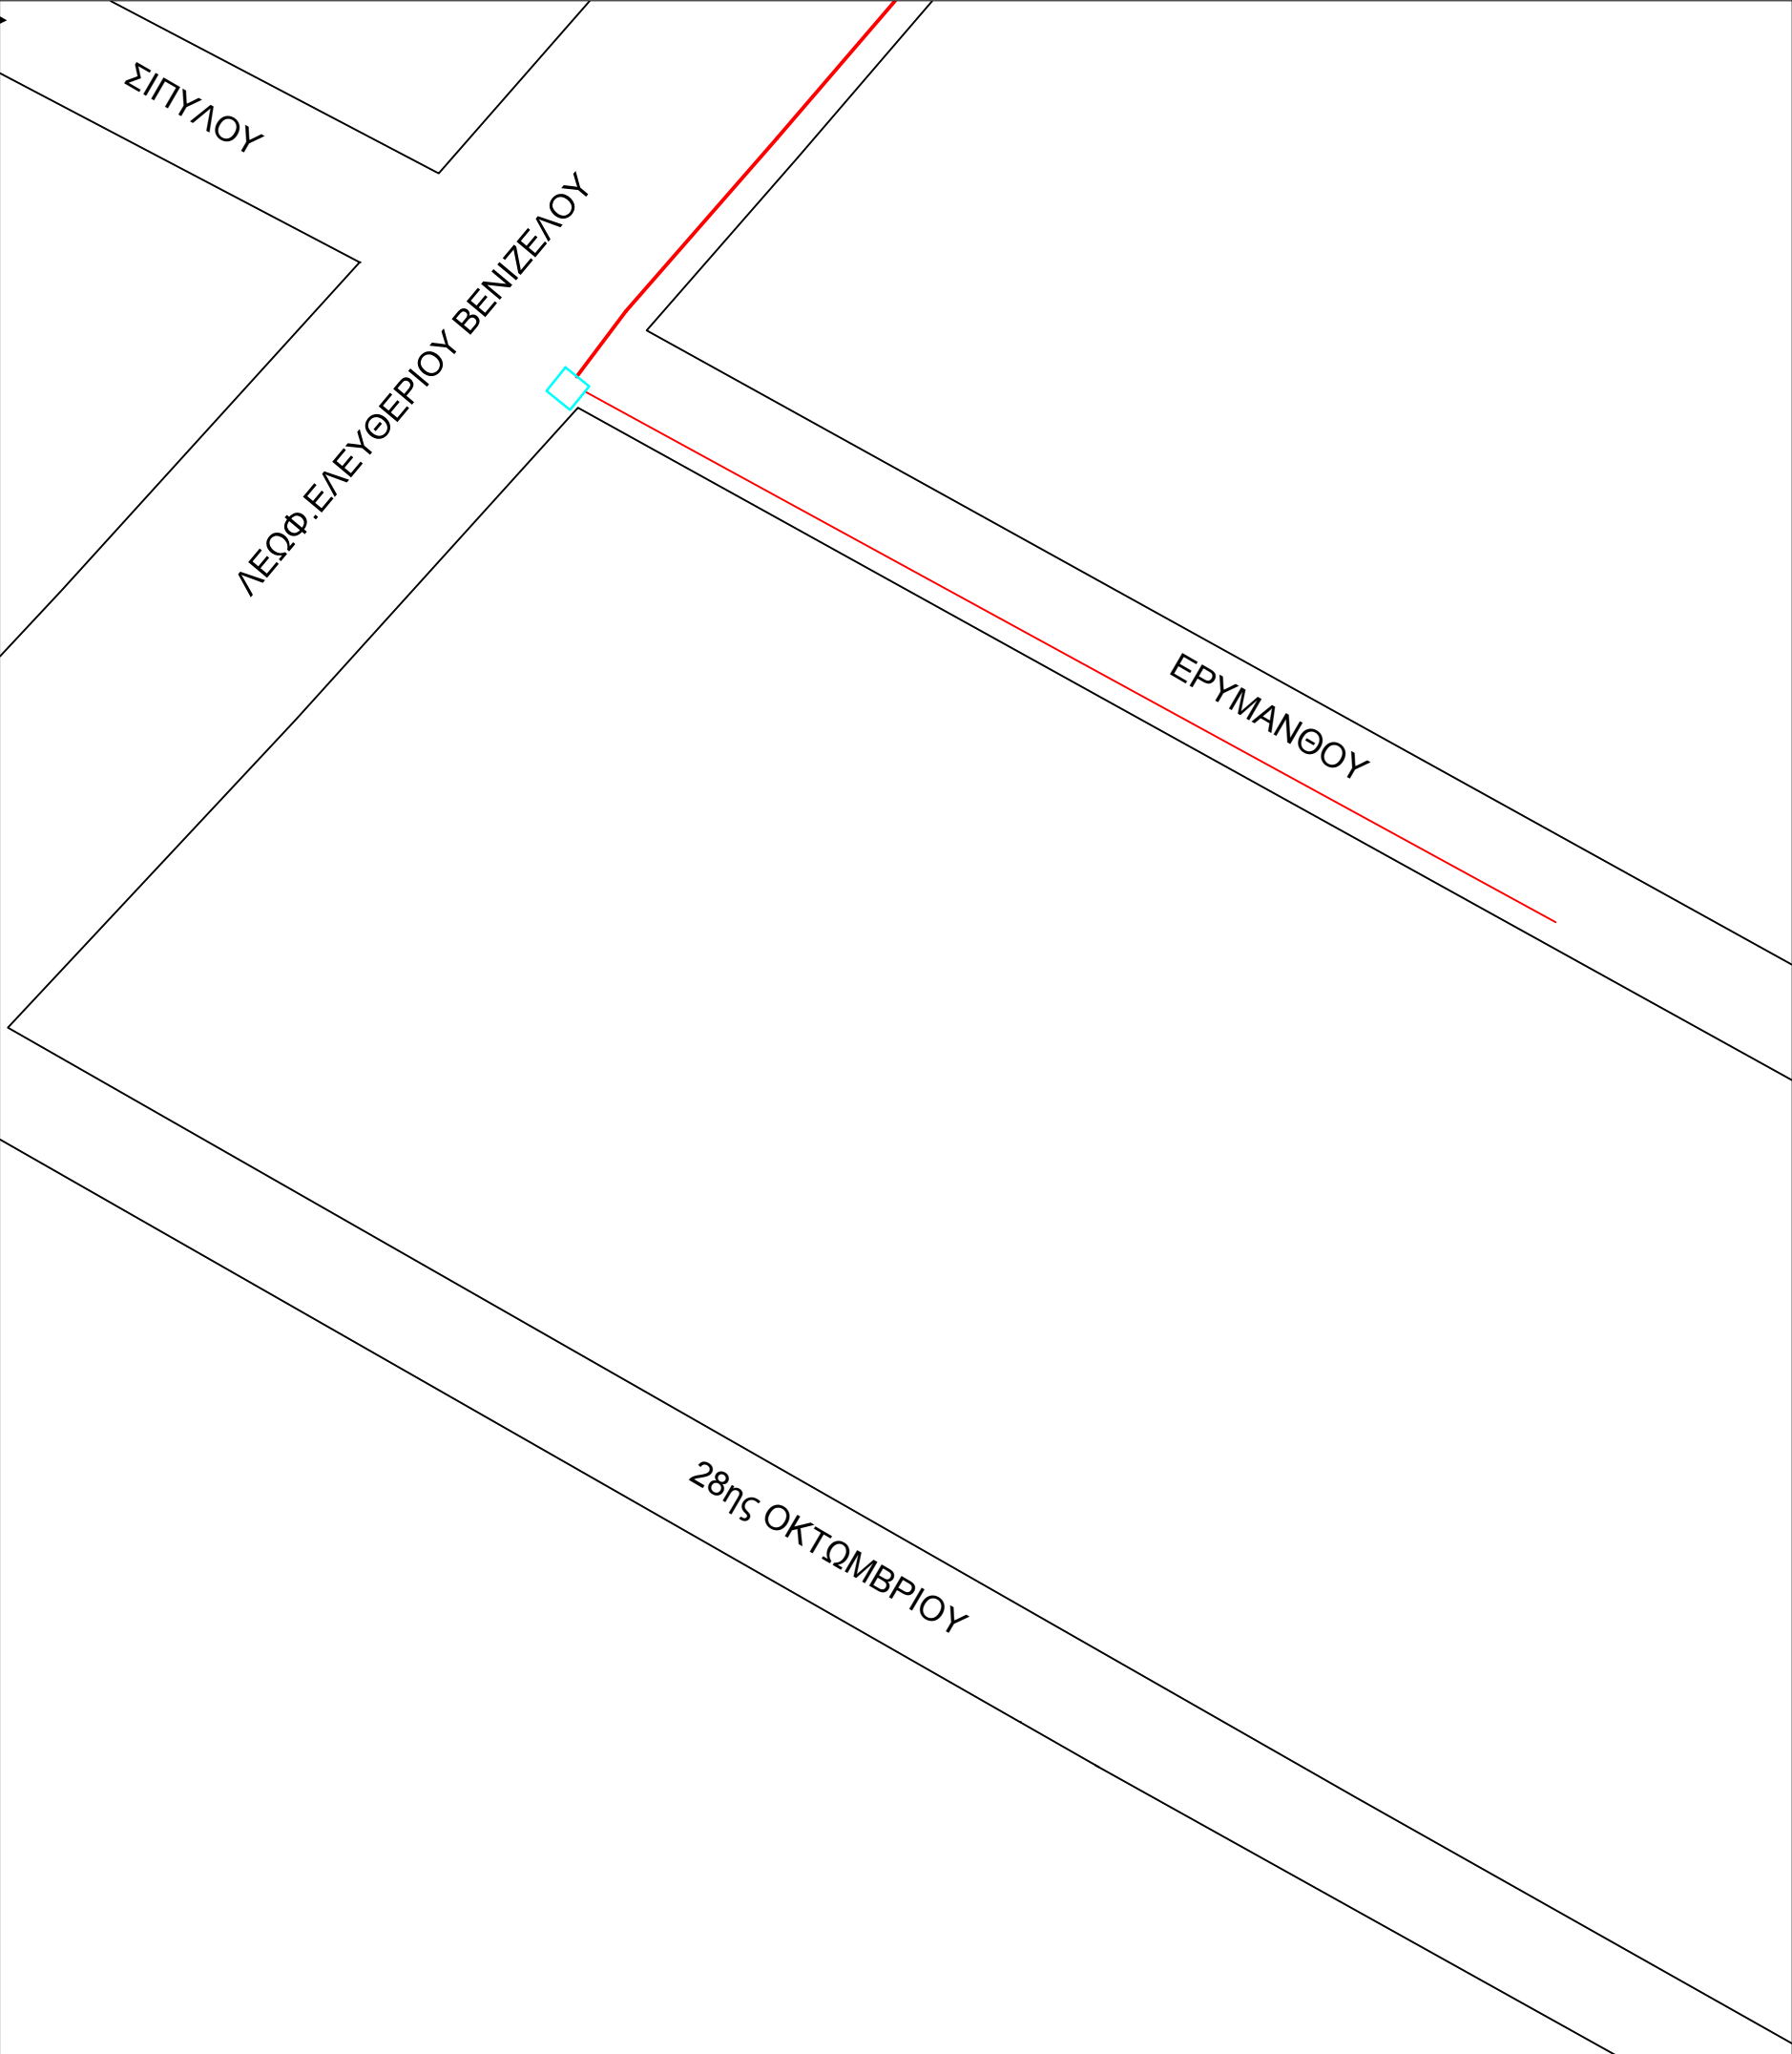

ΗΜΕΡΟΜΗΝΙΑ :			22/09/2015
ΚΥΡΙΟΣ ΤΟΥ ΕΡΓΟΥ :			
ΤΙΤΛΟΣ ΤΟΥ ΕΡΓΟΥ :			ΔΙΚΤΥΟ ΟΠΤΙΚΩΝ ΙΝΩΝ
ΥΠΟΓΡΑΦΗ-ΣΦΡΑΓΙΔΑ ΑΝΑΔΟΧΟΥ			
ΘΕΜΑ :			ΣΧΕΔΙΟ ΟΔΕΥΣΗΣ ΔΙΚΤΥΟΥ ΟΠΤΙΚΩΝ ΙΝΩΝ
ΚΛΙΜΑΚΑ	ΑΡ.ΣΧΕΔΙΟΥ	ΦΥΛΛΟ 03/03	
1:500	ΣΧ.1		