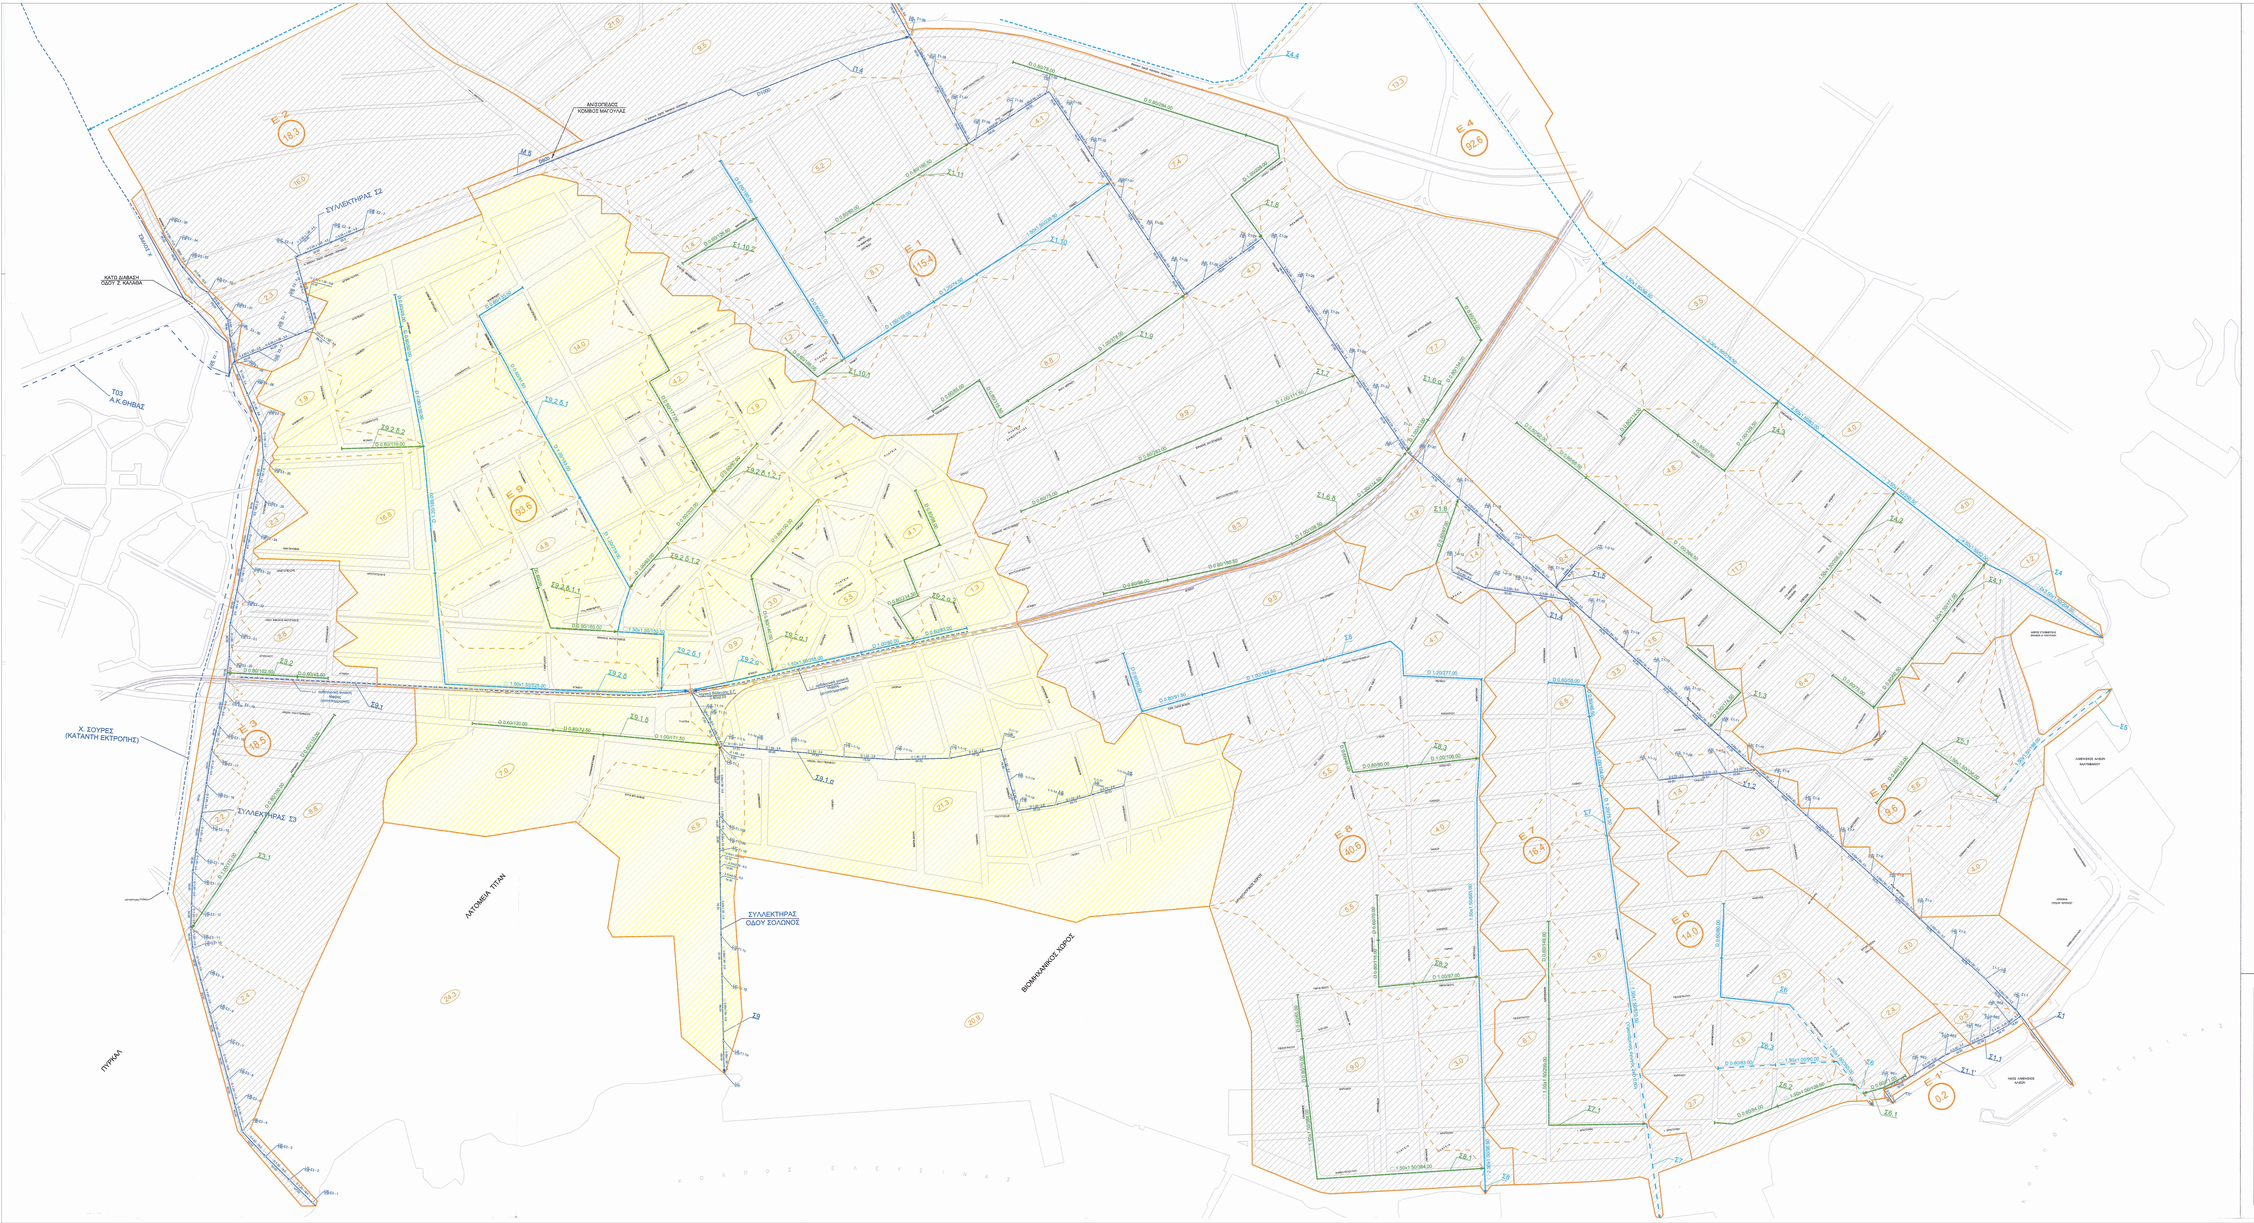

ΥΠΟΜΝΗΜΑ

Σ 9	Ονομασία συνοικού αυξάνων
Δ 1.50x1.50/98.50	Διαστάσεις εν Πρατανάγκαις κίονος συνοικού αυξάνων
Δ 0.80/160.00	Διαστάσεις εν Πρατανάγκαις δευτερεύοντος δικτύου συνοικού αυξάνων
Δ 1.00x1.00 - 3.0 / 0.0	Διαστάσεις κίονος Τύπος κίονος Υψόμετρο κίονος Πρατανάγκαις κίονος αυξάνων
	Φυσικό ρέμα ή επιφανειακή τάφρος
Δ 1.00x1.00 / 98.00	Διαστάσεις κίονος Πρατανάγκαις αναφανεσκαμένη υφιστάμενου συνοικού με μεγαλύτερη δυνατή ή προσεζάτη κίονα.
	Παράλληλοι επίπεδοι ή κίονες συνοικού κεντρικού δικτύου
	Όριο κίρους λεκάνης απορροής
	Όριο δευτερεύουσας λεκάνης απορροής
Ε 7 / 16.4	Ονομασία κίρους λεκάνης απορροής
	Εκταση κίρους λεκάνης απορροής σε εκτ.
Σ 1	Εκταση δευτερεύουσας λεκάνης απορροής σε εκτ.

ΣΗΜΕΙΩΣΗ
Η ΠΑΡΟΥΣΑ ΕΚΤΕΛΕΣΗ είναι συνεπής με τις ισχύουσες διατάξεις του ν.3316/2005 "ΠΡΟΜΗΘΕΙΕΣ ΔΗΤ ΤΟΥ ΑΠΟΧΕΤΕΥΣΗ ΤΟΥΣ ΟΜΒΡΙΟΥ ΔΗΜΟΥ ΕΛΕΥΣΙΝΑΣ"
Όπως αυτό τροποποιήθηκε με την υπ' αριθμ. 10581/8-8-2008 απόφαση Δ.Ε.Υ.Ελ/Π.

Σε αυτό έχει προστεθεί
- κίτρινη διαγράμμιση για την περιοχή της λεκάνης του Γαλάνεζα ΣΒ / ΣΣΗΗ ΕΡΓΤΟΝ Α' ΦΑΣΗΣ
- νερό διαγράμμιση για τις υπόλοιπες περιοχές / ΣΣΗΗ ΕΡΓΤΟΝ Β' ΦΑΣΗΣ

ΑΚΡΙΒΕΣ ΑΝΤΙΓΡΑΦΟ
της συγκεκριμένης μελέτης με την υπ' αριθμ. 1750/1/2-9-2011
Απόφασης Δ.Σ.Π.Ε.Ν.Δ.Ε.Π.

ΕΤΑΙΡΙΑ ΥΔΡΕΥΣΗΣ ΚΑΙ ΑΠΟΧΕΤΕΥΣΗΣ ΠΡΩΤΕΥΟΥΣΑΣ

ΑΠΟΧΕΤΕΥΣΗ ΟΜΒΡΙΩΝ ΚΑΙ ΑΚΑΘΑΡΤΩΝ ΔΥΤΙΚΟΥ ΤΟΜΕΑ ΘΡΙΑΣΙΟΥ ΠΕΔΙΟΥ

ΠΡΟΜΕΛΕΤΗ ΔΙΚΤΥΟΥ ΑΠΟΧΕΤΕΥΣΗΣ ΟΜΒΡΙΩΝ

ΔΗΜΟΣ ΕΛΕΥΣΙΝΑΣ

Οριζοντιογραφία υφιστάμενων και προτεινόμενων έργων

ΑΡ. ΣΧΕΔΙΟΥ: **2**
ΚΛΙΜΑΚΑ: **1 : 2000**

ΣΥΝΗΡΓΑΤΓΟΝΤΑ ΜΕΛΕΤΗΤΙΚΑ ΓΡΑΦΕΙΑ

1. α. ΟΤΕΜΕ ΣΥΜΒΟΥΛΟΙ ΜΗΧΑΝΙΚΟΙ Ε.Τ.Ε.
β. ΕΜΜΑΝΟΥΗΛ ΝΙΚΗΤΑ ΚΟΚΚΙΝΑΚΗΣ
γ. ΓΙΑΝΑΚΟΠΟΥΛΟΣ ΩΑΝΝΗΣ ΚΩΝΣΤΑΣΤΙΝΟΣ

2. α. ΥΔΡΟΣΕΤΑΠΤΗΝ - Λ.Σ. ΛΑΖΑΡΙΔΗΣ & ΣΙΑ Ε.Ε.
β. ΘΕΟΣΕΒΑΣ ΑΝΔΡΕΟΥ ΔΙΑΜΑΝΤΟΠΟΥΛΟΣ
γ. ΥΔΡΟΜΕΤΡΙΑ Α.Ε.

3. α. ΥΔΟΡ ΠΟΤΑΡΑΣ ΥΔΡΑΥΛΙΚΕΣ ΜΕΛΕΤΕΣ ΕΠΕ
β. ΥΔΡΟΤΕΚ ΥΔΡΑΥΛΙΚΕΣ ΜΕΛΕΤΕΣ ΕΠΕ
γ. ΓΙΑΝΑΚΟΠΟΥΛΟΣ ΘΕΟΔΩΡΟΠΟΥΛΟΣ
δ. ΙΩΑΝΝΗΣ ΜΑΛΤΑΔΟΥ ΒΛΑΧΟΓΙΑΝΝΗΣ

ΣΥΝΤΑΞΗ

ΥΔΡΟΤΕΚ Ε.Π.Ε.

ΑΘΗΝΑ - 2001