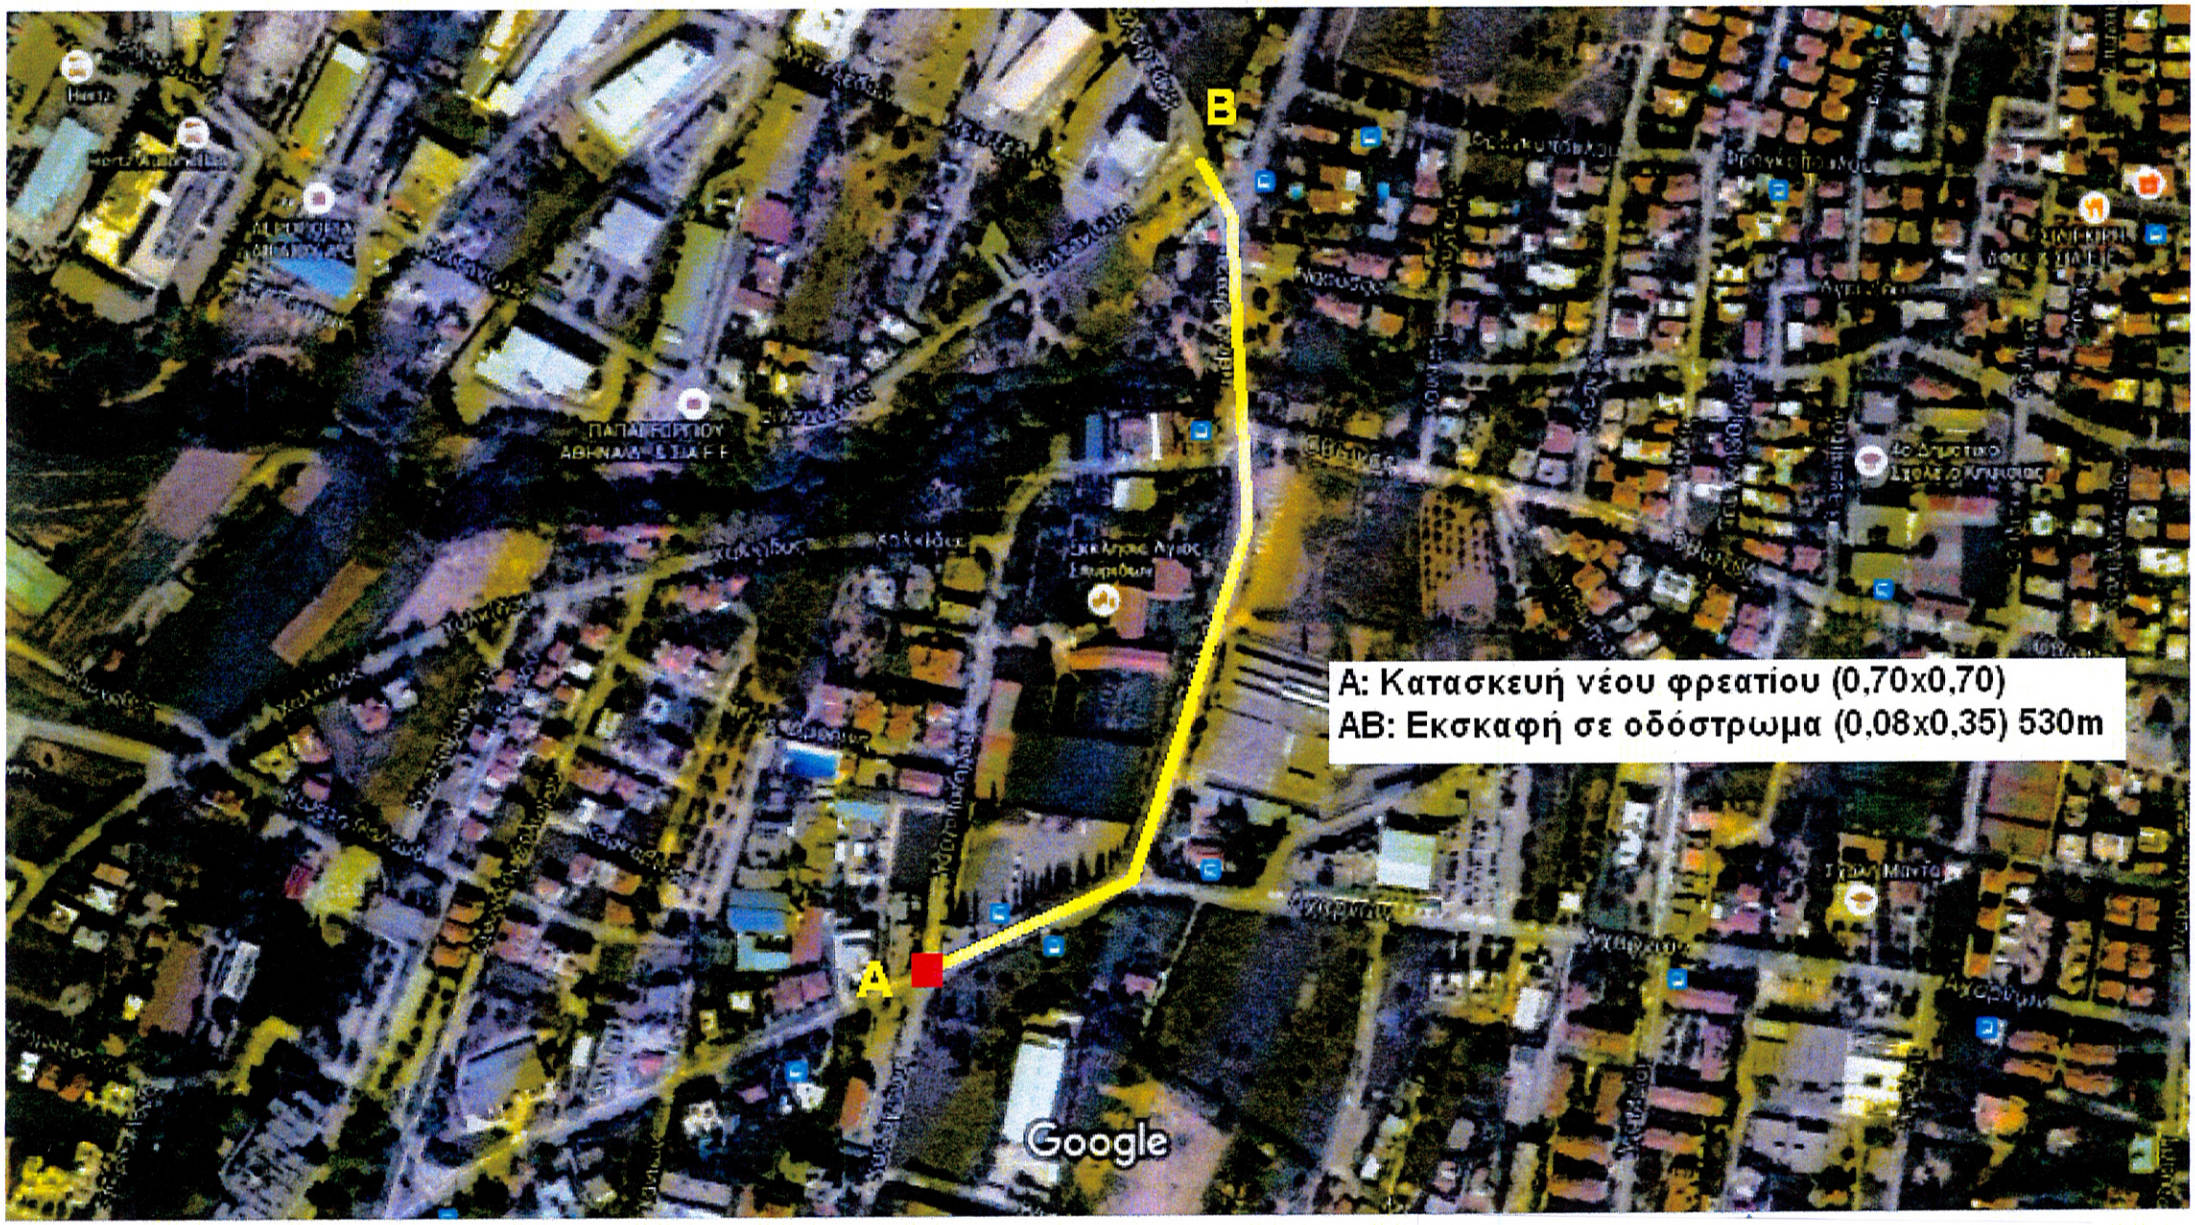
B
A
A: Κατασκευή νέου φρεατίου (0,70x0,70)
AB: Εκσκαφή σε οδόστρωμα (0,08x0,35) 530m
Google