


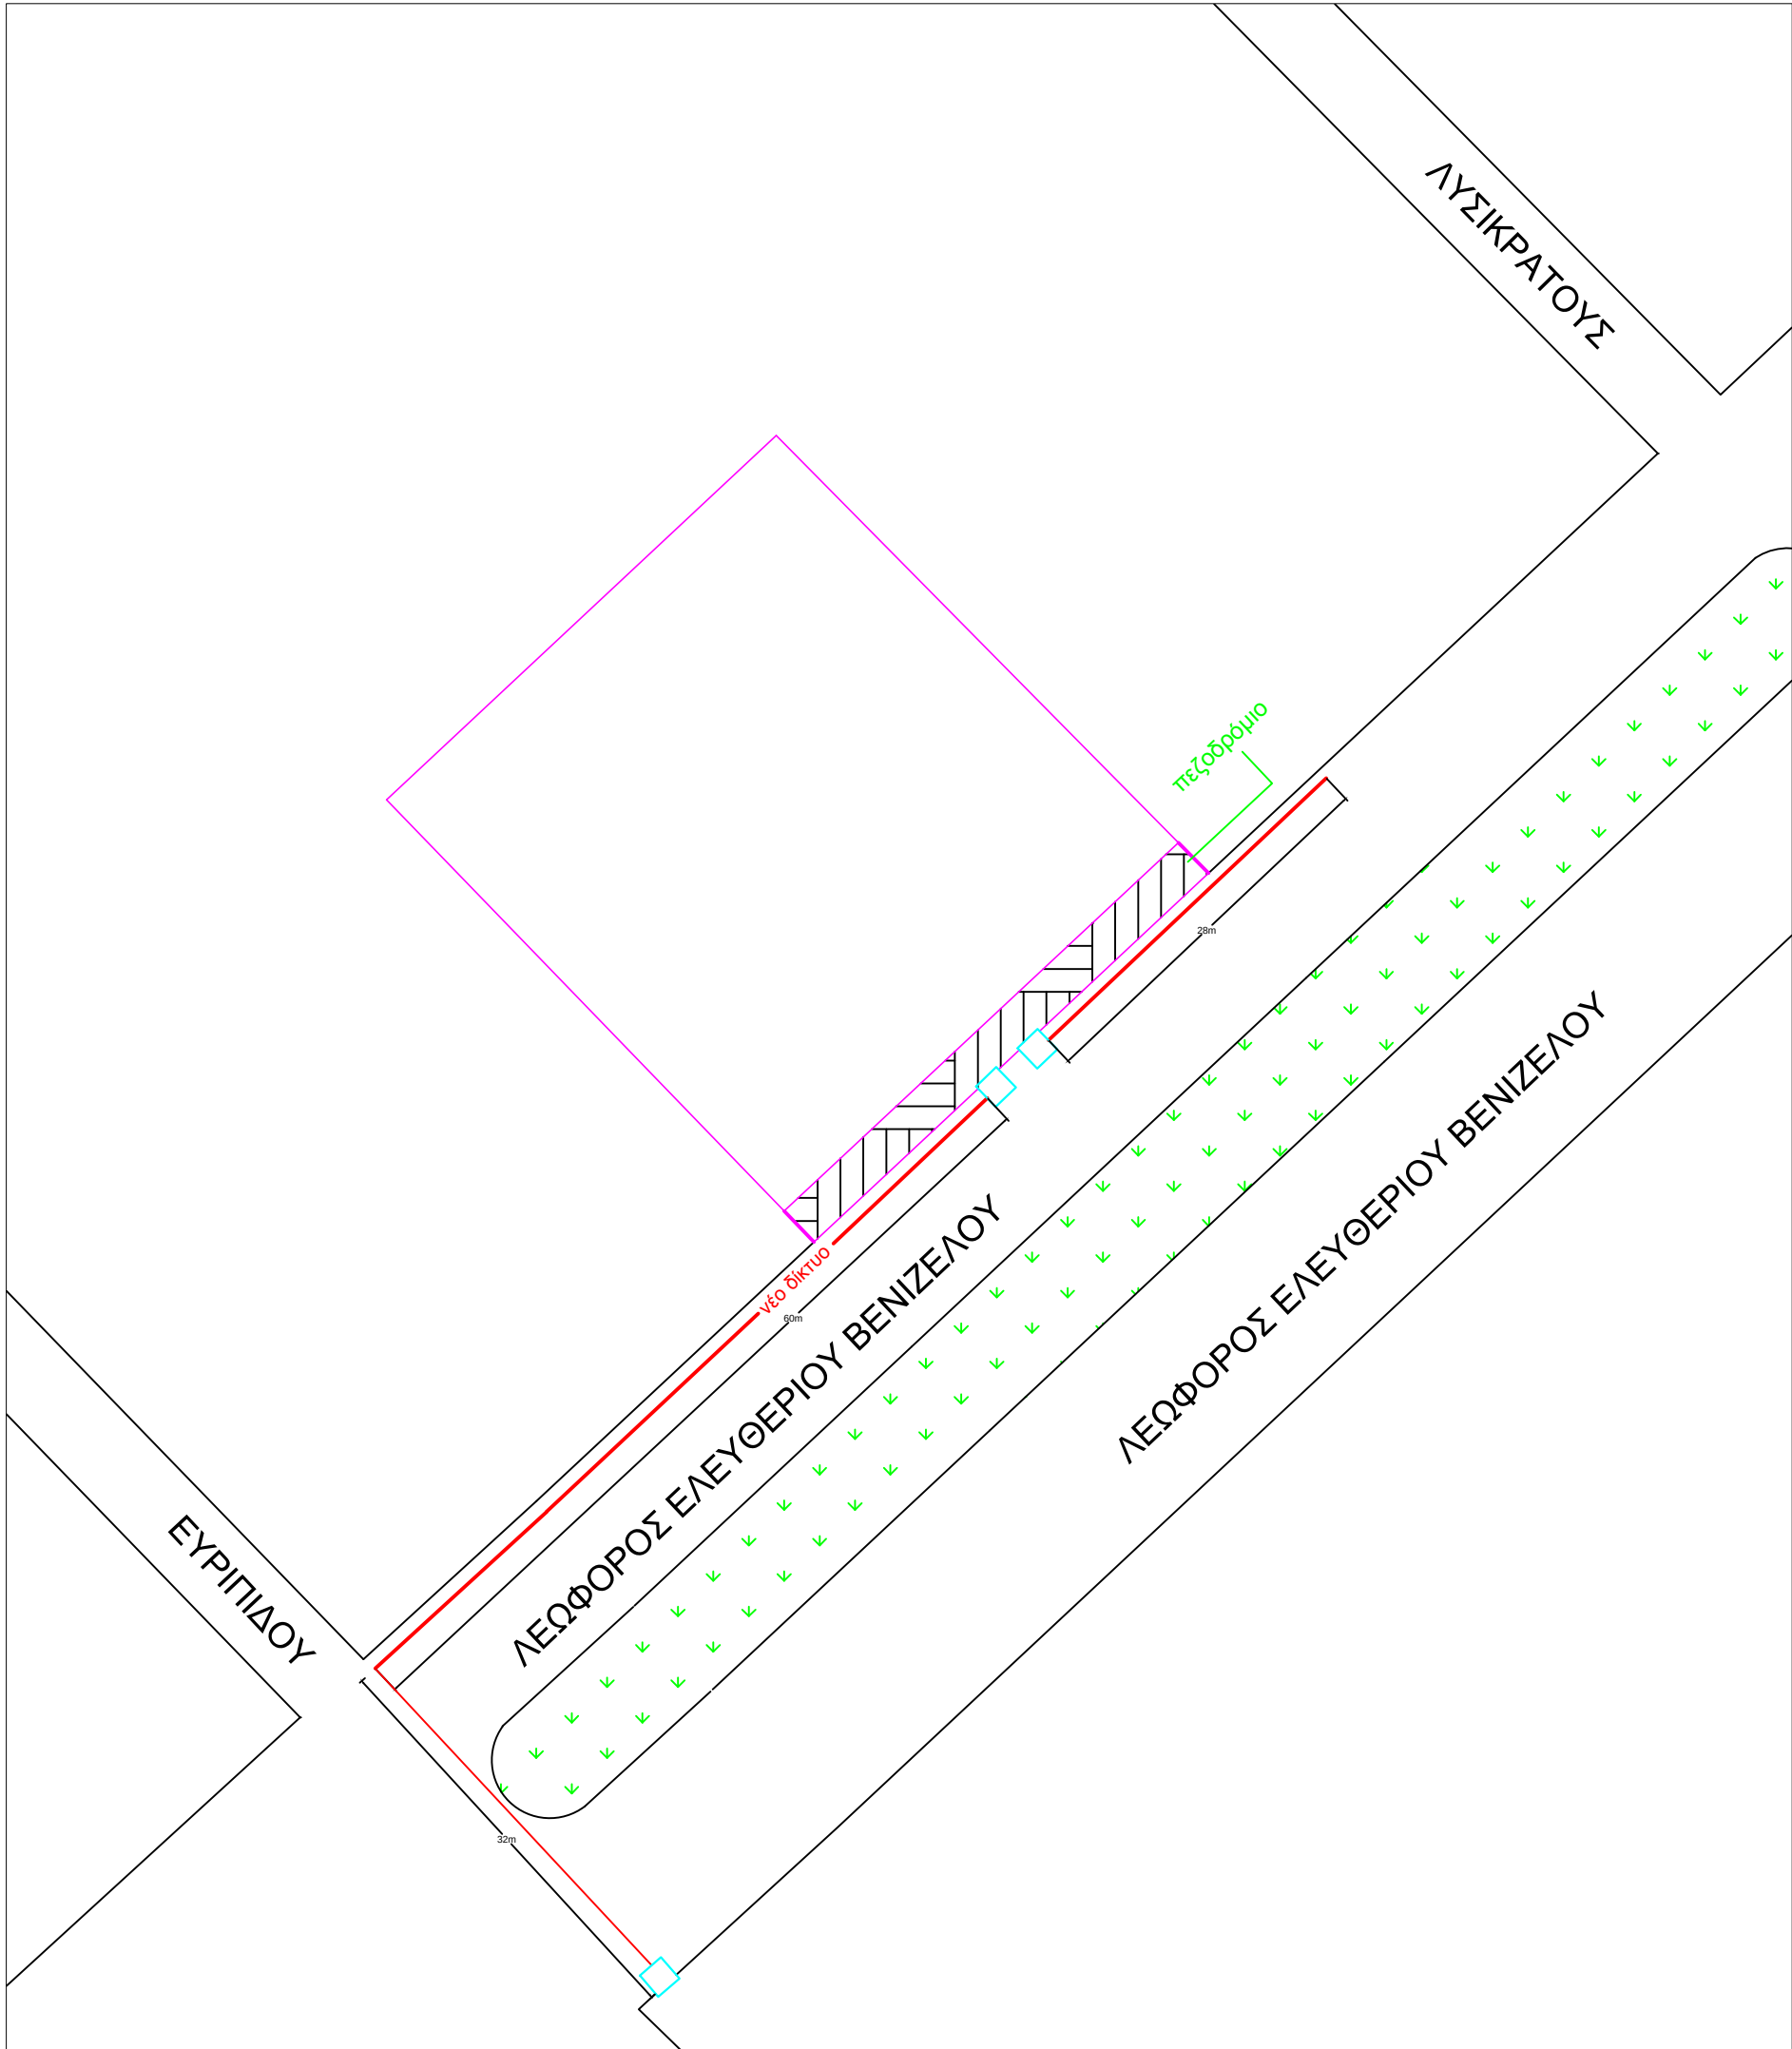

ΗΜΕΡΟΜΗΝΙΑ :		
ΤΙΤΛΟΣ ΤΟΥ ΕΡΓΟΥ : ΔΙΚΤΥΟ ΟΠΤΙΚΩΝ ΙΝΩΝ		
ΚΛΙΜΑΚΑ	ΑΡ.ΣΧΕΔΙΟΥ	ΦΥΛΛΟ 01/01
1:500	ΣΧ.1	