


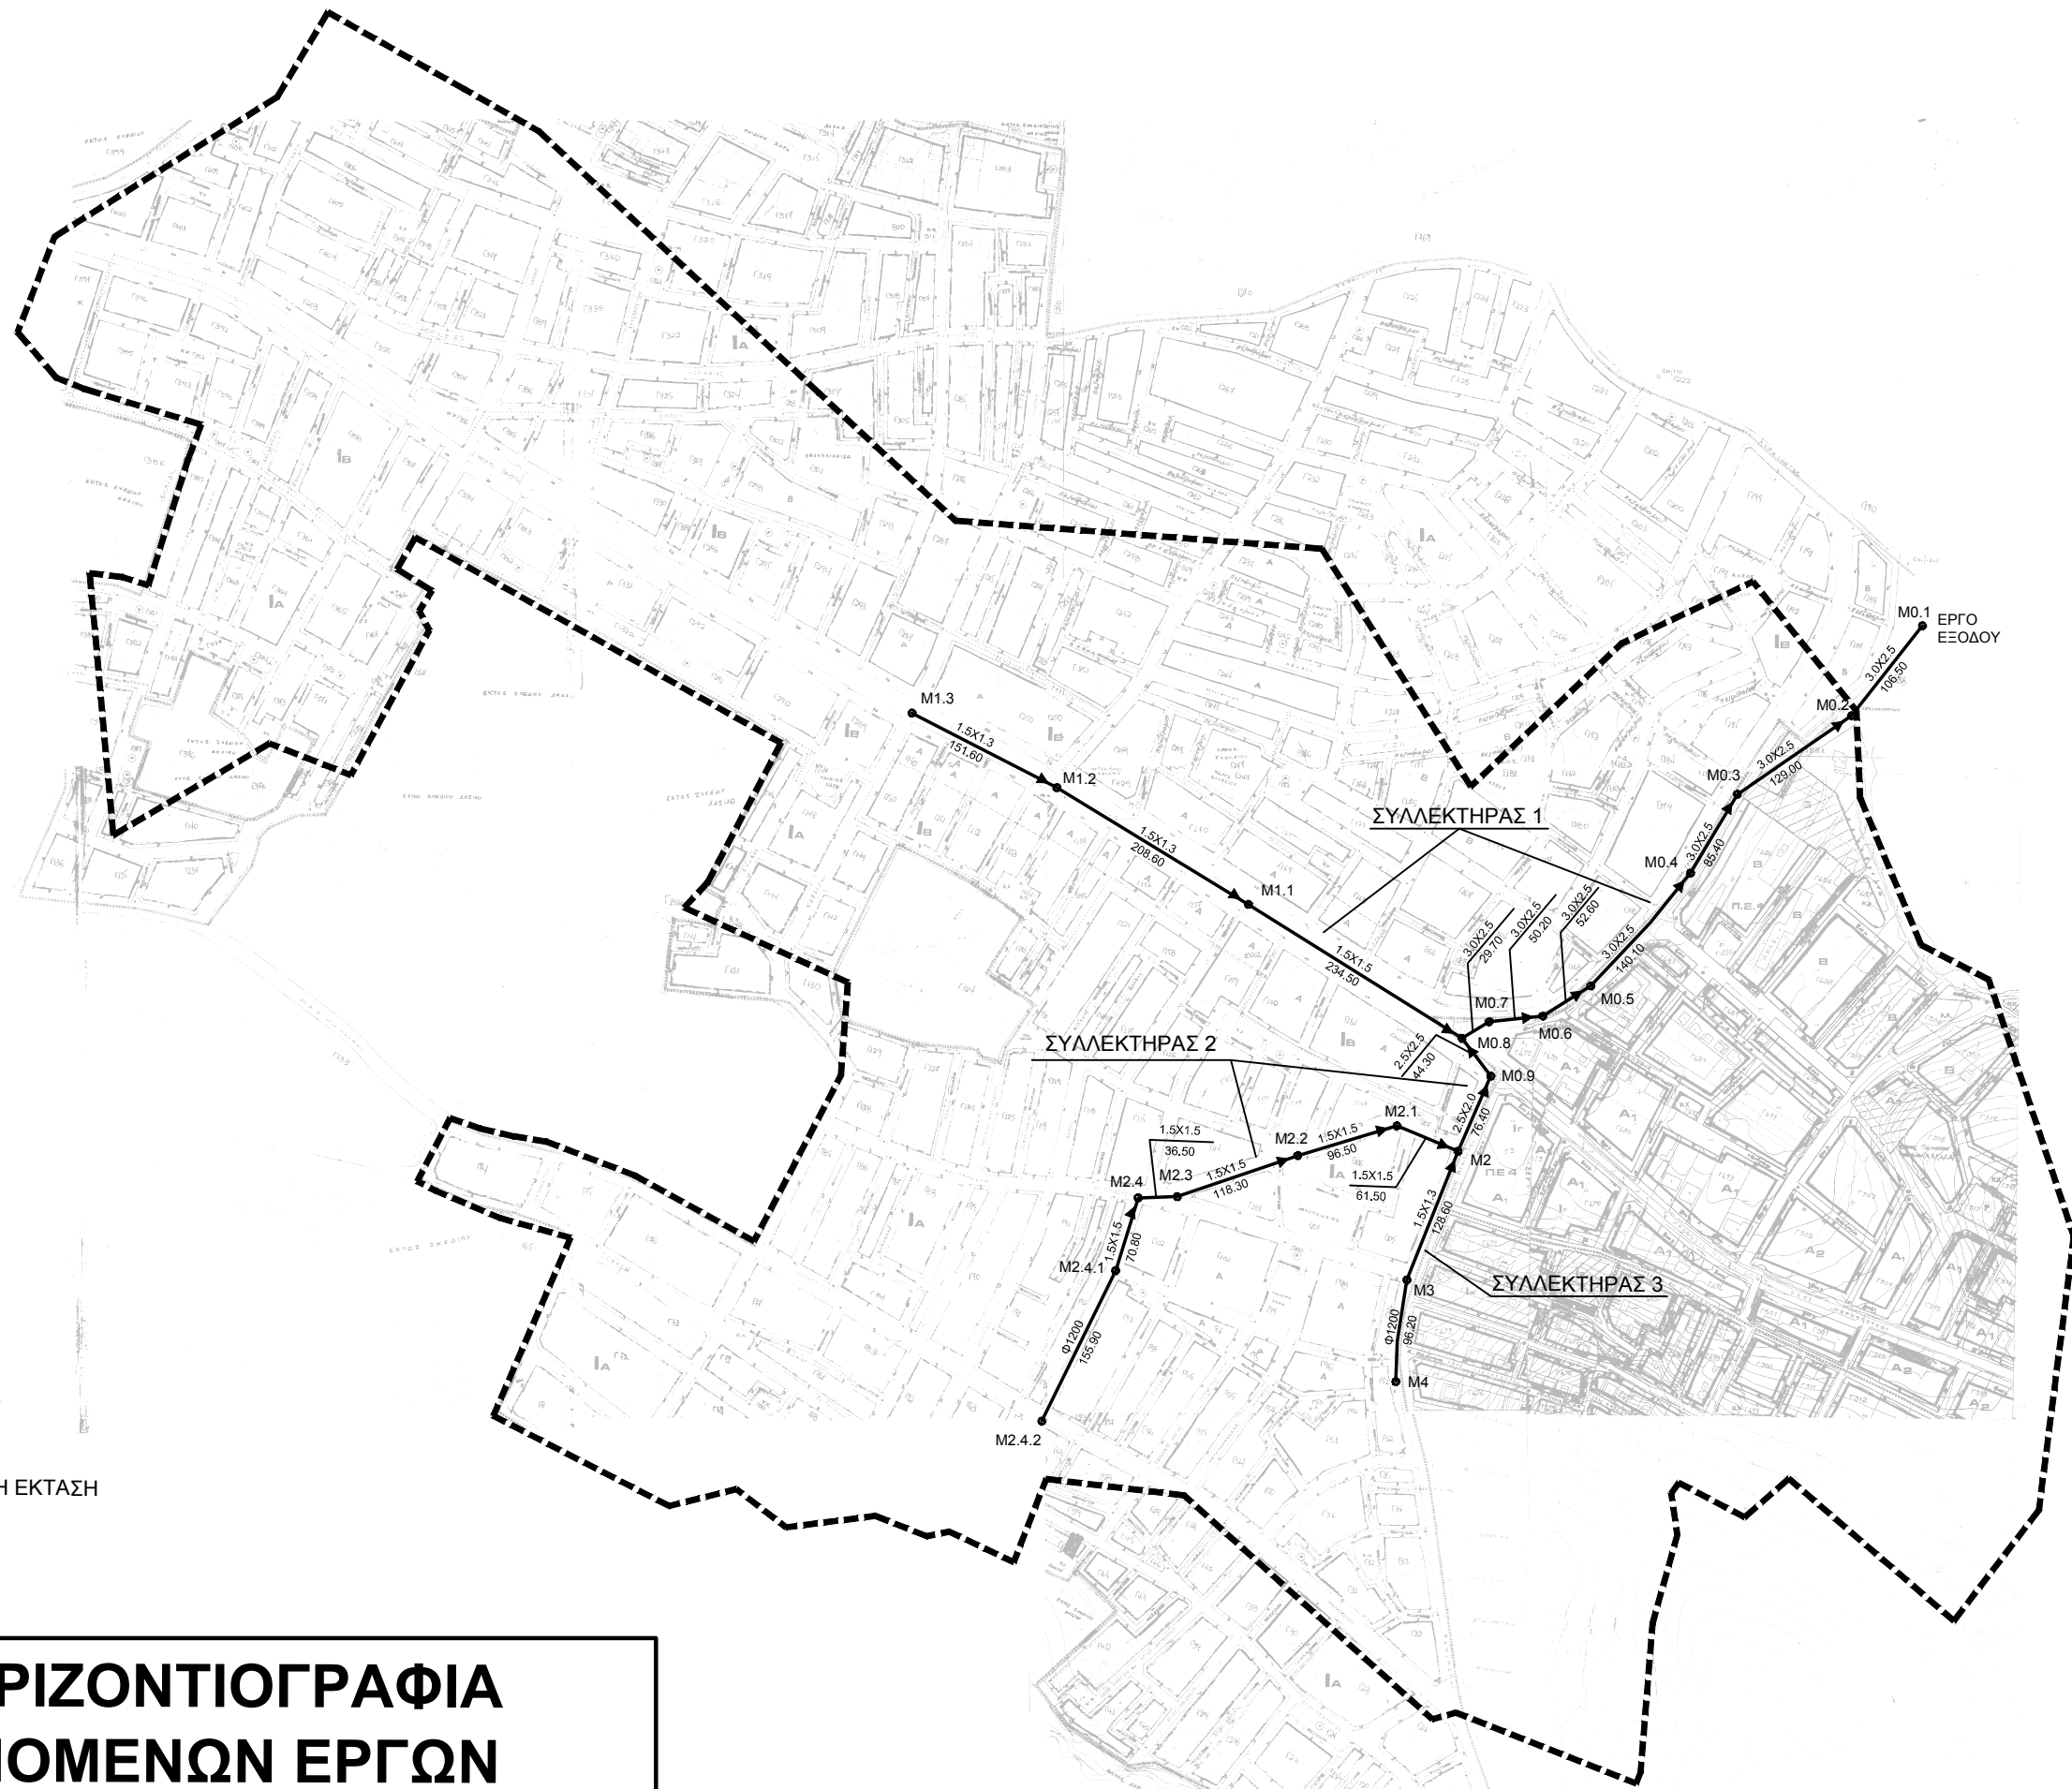

ΓΕΝΙΚΗ ΟΡΙΖΟΝΤΙΟΓΡΑΦΙΑ ΠΡΟΒΛΕΠΟΜΕΝΩΝ ΕΡΓΩΝ