



ΕΛΛΗΝΙΚΗ ΔΗΜΟΚΡΑΤΙΑ
ΠΕΡΙΦΕΡΕΙΑ ΑΤΤΙΚΗΣ
Γενική Δ/ση Εσωτερικής Λειτουργίας
Δ/ση Ανθρώπινου Δυναμικού
Τμήμα Συλλογικών Οργάνων και Επιτροπών
Γραμματεία Περιφερειακού Συμβουλίου Αττικής
Ταχ.Δ/ση : Λεωφ. Συγγρού 15-17
Ταχ. Κωδ. : 117 43 Αθήνα
Τηλ.: 213-2063532, 536, 718, 775
fax : 213 2063533
e-mail : ssona@patt.gov.gr

Συνεδρίαση 33^η

ΑΠΟΦΑΣΗ υπ' αριθμ. 364/2016

Σήμερα 27/10/2016 ημέρα Πέμπτη και ώρα 15:30 συνήλθαν σε τακτική συνεδρίαση που πραγματοποιήθηκε στο αμφιθέατρο του Υπουργείου Υποδομών, Μεταφορών και Δικτύων (Αναστάσεως 2 και Τσιγάντε, Παπάγου-Χολαργού), τα μέλη του Περιφερειακού Συμβουλίου της Περιφέρειας Αττικής κατόπιν της υπ' αριθμ. πρωτ. οικ. 196985/21-10-2016 πρόσκλησης του Προέδρου κ. Θεόδωρου Σχινά και της υπ' αριθμ. πρωτ. οικ. 198190/24-10-2016 συμπληρωματική αυτής, που κοινοποιήθηκαν νόμιμα, στις 21-10-2016 και 24-10-2016 αντίστοιχα, στην Περιφερειάρχη Αττικής, σε καθένα από τους Αντιπεριφερειάρχες καθώς και σε καθένα από τους Περιφερειακούς Συμβούλους.

Θέμα 5^ο Η.Δ.

Έγκριση προσθήκης φωτεινών σηματοδοτών στη Λ. Μαραθώνος, στο ύψος των στάσεων 9η ΚΤΕΛ και 4η ΚΤΕΛ (αριθμός 201), στο Δήμο Μαραθώνα.

Διαπιστώθηκε η απαρτία, με σύνολο εβδομήντα εννέα (79) παρόντων Περιφερειακών Συμβούλων κατά την έναρξη της συνεδρίασης ενώ οι παρόντες και απόντες στη συζήτηση του συγκεκριμένου θέματος έχουν ως εξής:

Παρόντες:

Η Περιφερειάρχη Αττικής κ. Δούρου Ρένα.

Οι Αντιπεριφερειάρχες Αττικής κ.κ. Κυπριανίδου Ερμιόνη (Ερμίνα), Καραμέρος Γεώργιος, Καπάταης Χρήστος, Γαβρίλης Γεώργιος, Φιλίππου Πέτρος, Βασιλείου Ιωάννης.

Ο Πρόεδρος κ. Σχινάς Θεόδωρος
Η Γραμματέας κ. Βρύνα Φωτεινή

Τα μέλη του Π.Σ. κ.κ.:

Αγγελονίδη Χρηστίνα, Αγγελόπουλος Θεόδωρος, Αδαμοπούλου – Κουτσογιάννη Αικατερίνη, Αλεβιζόπουλος Γεώργιος, Αναγνωστόπουλος Αθανάσιος (Νάσος),

Αναλογίδου Μαρία - Καλλιόπη, Αποστολάκη Ευαγγελία, Αποστολοπούλου Μαλάμω, Αστρινάκη - Τσίτσου Ελένη, Βάβουλα Αριστεά, Βασιλάκη Άννα, Βασιλοπούλου Κυριακούλα (Κορίνα), Βέττα Καλλιόπη, Βλάχος Γεώργιος, Βλάχος Κωνσταντίνος, Βρούστης Αριστείδης, Γαβράς Παναγιώτης, Γάκης Αντώνιος, Δαμιανός Πέτρος, Δανάκος Χριστόφορος, Δανιά Νικολέττα, Δημάκος Δημήτριος, Δημοπούλου Ελένη, Δήμου Σταυρούλα, Ευαγγελίου Παρασκευάς (Πάρης), Ευσταθιάδης Μιλτιάδης, Ζωγραφάκη -Τελεμέ Ελένη, Ηλιόπουλος Αθανάσιος (Νάσος), Θανοπούλου Αικατερίνη, Θεοχάρη Αικατερίνη (Καίτη), Καλογεράκος Κυριάκος, Καμάρας Παύλος, Καραμάνος Χρήστος, Καράμπελας Κωνσταντίνος, Καστανιάς Νικόλαος, Κουκά Μαρίνα, Κουτσούμπα Δέσποινα, Κρητικού Αικατερίνη (Κατερίνα), Κωστόπουλος Νικόλαος, Λαμπρίδου Μαρία, Λάσκαρη - Κρασσοπούλου Βασιλική, Λεβέντη Αγγελική, Μαντάς Ασημάκης (Μάκης), Μεγάλης Ιωάννης, Μεθυμάκη Άννα, Μεταξά Ειρήνη, Μοίρας Ιωάννης, Μουλιανάκης Περικλής, Μπαλάφας Γεώργιος, Μπαλού Αλεξάνδρα, Μπαρμπούρης Ευάγγελος, Νερούτσου Μαρία, Νικηταρά Φωτεινή, Νικολιδάκη Φλωρεντία (Φλώρα), Παναγιώταρος Ηλίας, Πάντζας Σπυρίδων, Παπαδημητρίου - Τσάτσου Άννα - Θεοδώρα, Παππά Παναγιώτα, Πατσαβός Παναγιώτης, Πελέκης Ζαχαρίας, Πρωτονοτάριος Ιωάννης, Πρωτούλης Ιωάννης, Ράικου Ζωή, Σγουρός Ιωάννης, Σμέρος Ιωάννης, Σταυροπούλου Καλλιόπη, Στεργίου Ιωάννα, Τασούλη-Γεωργιάδου Ελισσάβετ, Τζήμερος Γλαύκος - Αθανάσιος, Τζίβα Αιμιλία, Τουτουντζή Παρασκευή (Βούλα), Τσαβαλιά Παρασκευή (Βιβή), Φαρμάκης Ταξιάρχης, Φωτόπουλος Ανδρέας, Χρήστου - Γερμενή Ευγενία, Χριστάκη Μαρία, Χρυσικός Φώτιος.

ΑΠΟΝΤΕΣ:

Οι Αντιπεριφερειάρχες κ.κ. Τζόκας Σπυρίδων, Χατζηπέρος Παναγιώτης (Τάκης).

Τα μέλη του Π.Σ. κ.κ.: Αθανασιάδης Παναγιώτης, Αλεξίου Αθανάσιος, Αναγνωστοπούλου Μαργαρίτα, Γιάμαλη Αναστασία, Γιαννακάκη Μαρία, Γούλας Απόστολος, Γρηγοριάδης Θεμιστοκλής (Θέμης), Δαμάσκος Χαράλαμπος (Χάρης), Ζαφειρίου Ελένη, Κοροβέσης Στυλιανός, Κορομάντζος Βασίλειος, Κορωναίου - Καμπά Σοφία, Μανουσογιαννάκης Ιωάννης, Μαντούβαλος Πέτρος, Μαραβέλιας Δημήτριος, Παλιού Αικατερίνη, Ροκοφύλλου Άννα, Σαπουνά Αγγελική (Αγγέλικα), Στεφανοπούλου Αναστασία, Τσούπρα Ιωάννα, Χαρδαλιάς Νικόλαος, Ψαραδέλης Κωνσταντίνος.

Χρέη υπηρεσιακών γραμματέων άσκησαν οι υπάλληλοι της Περιφέρειας Αττικής Παπαδημητρίου Ευτυχία και Σωτηροπούλου Ευαγγελία.

Αφού διαπιστώθηκε η απαρτία, ο Πρόεδρος του Περιφερειακού Συμβουλίου Αττικής κ. Θεόδωρος Σχινάς δίνει το λόγο στην Αντιπεριφερειάρχη κ.Λάσκαρη – Κρασσοπούλου Βασιλική, η οποία θέτει υπ' όψιν του Περιφερειακού Συμβουλίου την υπ' αριθμ. πρωτ. Δ9/12986/11-10-2016 εισήγηση της Δ/σης Οδικών Έργων (Δ9) της Περιφέρειας Αττικής, η οποία έχει σταλεί μαζί με την πρόσκληση και έχει ως εξής:

Σύμφωνα με τις διατάξεις :

1. Του Ν.3852/07.06.2010 (ΦΕΚ 87 Α'/7-6-2010), «Νέα Αρχιτεκτονική της Αυτοδιοίκησης και της Αποκεντρωμένης Διοίκησης – Πρόγραμμα Καλλικράτης».
2. Του Ν.3669/08 (ΦΕΚ 116^Α/18-6-2008) «Κωδικοποίηση της νομοθεσίας κατασκευής δημοσίων έργων» (Κ.Δ.Ε.), όπως τροποποιήθηκε τον Ν. 4070/2012, τον Ν.4146/2013 και της λοιπής ισχύουσας νομοθεσίας, διατάξεων και ρυθμίσεων για την εκτέλεση των Δημοσίων έργων.

3. Του Π.Δ. 145/2010 (ΦΕΚ 238 Α'/27-12-2010), «Οργανισμός της Περιφέρειας Αττικής», όπως τροποποιήθηκε με την απόφαση αριθμ. 44403 του Υπουργού Εσωτερικών (ΦΕΚ. 2494.Β/04-11-2011) «Έγκριση τροποποίησης του Οργανισμού Εσωτερικής Υπηρεσίας της Περιφέρειας Αττικής».
4. Του Ν.4018/2011 (Φ.Ε.Κ. 215 Α'/30-09-2011) «Αναδιοργάνωση του συστήματος αδειοδότησης για τη διαμονή αλλοδαπών στη χώρα υπό όρους αυξημένης ασφάλειας, ρυθμίσεις θεμάτων Οργανισμών Τοπικής Αυτοδιοίκησης και άλλες διατάξεις αρμοδιότητας του Υπουργείου Εσωτερικών».

και έχοντας υπόψη:

1. Το άρθρο 52 του Ν.2696/1999 (Κ.Ο.Κ.) «Μέτρα ρύθμισης οδικής κυκλοφορίας», όπως τροποποιήθηκε και ισχύει με το άρθρο 48 του Ν. 4313/2014 στο οποίο ορίζεται ότι:

«1. **Μέτρα που αφορούν στη ρύθμιση της κυκλοφορίας, όπως** στον καθορισμό των μονόδρομων, ποδηλατοδρόμων και κατευθύνσεων της κυκλοφορίας, στην προτεραιότητα οδών, στην αλλαγή της διατομής του οδοστρώματος ή της οδού, στην **εγκατάσταση και λειτουργία φωτεινής σηματοδότησης**, στον προσδιορισμό και τη λειτουργία των χώρων στάθμευσης οχημάτων σε κοινόχρηστους χώρους και γενικά στον καθορισμό χώρων στάθμευσης **και στην επιβολή περιορισμών ή απαγορεύσεων κυκλοφορίας ή στάθμευσης, λαμβάνονται με αποφάσεις του Περιφερειακού ή Δημοτικού Συμβουλίου στο οδικό δίκτυο αρμοδιότητάς τους**, με βάση μελέτες, που έχουν εκπονηθεί από ή για λογαριασμό των αρμοδίων Τεχνικών Υπηρεσιών τους. **Οι αποφάσεις αυτές εγκρίνονται από τον Γενικό Γραμματέα της Αποκεντρωμένης Διοίκησης.**».

2. Το με Α.Π. 8620 από 27/09/2016 έγγραφο της ΔΚΕΣΟ, με το οποίο ζητά τη χορήγηση σχετικής απόφασης για την εγκατάσταση και λειτουργία φωτεινής σηματοδότησης στη διάβαση πεζών επί της Λ. Μαραθώνος στο ύψος των στάσεων 9η ΚΤΕΛ / 4η ΚΤΕΛ (αριθμός 201), στο Δήμο Μαραθώνα.
3. Το γεγονός ότι η Λ. Μαραθώνος ανήκει στο οδικό δίκτυο αρμοδιότητας της Περιφέρειας Αττικής.
4. Τη μελέτη που εκπονήθηκε και εγκρίθηκε από τη Διεύθυνση Οδικών Έργων Περιφέρειας Αττικής (Δ9) με το με αρ. πρωτ. Δ9/ε'/ΟΙΚ/1066 από 31-10-2014 έγγραφό της, η οποία αφορά στην εγκατάσταση και λειτουργία φωτεινής σηματοδότησης για πεζούς επί της Λ. Μαραθώνος στο ύψος των στάσεων 9η ΚΤΕΛ / 4η ΚΤΕΛ (αριθμός 201), στο Δήμο Μαραθώνα, με στόχο τη βελτίωση της οδικής ασφάλειας.

Μετά τα παραπάνω

εισηγούμαστε

την έγκριση λήψης των μέτρων, που περιλαμβάνονται στη μελέτη εγκατάστασης και λειτουργίας πρόσθετων φωτεινών σηματοδοτών στη Λ. Μαραθώνος στο ύψος των στάσεων 9η ΚΤΕΛ / 4η ΚΤΕΛ (αριθμός 201), στο Δήμο Μαραθώνα, που εκπονήθηκε από το Τμήμα Ε' της Διεύθυνσης Οδικών Έργων (Δ9) και συνοδεύει το αρ. πρωτ. Δ9/ε'/ΟΙΚ/1066 από 31-10-2014 έγγραφό της, καθώς και της μελέτης αυτής.

Οι απαιτούμενες δαπάνες για την υλοποίηση της μελέτης θα καλυφθούν από το Π.Δ.Ε. της Περιφέρειας Αττικής.

**Το Περιφερειακό Συμβούλιο Αττικής
μετά από διαλογική συζήτηση μεταξύ των μελών του
αποφασίζει ομόφωνα**

Α. Την έγκριση λήψης μέτρων που περιλαμβάνονται στη μελέτη εγκατάστασης και λειτουργίας πρόσθετων φωτεινών σηματοδοτών στη Λ. Μαραθώνος, στο ύψος των στάσεων 9η ΚΤΕΛ / 4η ΚΤΕΛ (αριθμός 201), στο Δήμο Μαραθώνα.

Β. Την έγκριση της μελέτης εγκατάστασης και λειτουργίας πρόσθετων φωτεινών σηματοδοτών στη Λ. Μαραθώνος, στο ύψος των στάσεων 9η ΚΤΕΛ / 4η ΚΤΕΛ (αριθμός 201), στο Δήμο Μαραθώνα, που εκπονήθηκε από το Τμήμα Ε' της Διεύθυνσης Οδικών Έργων (Δ9) και συνοδεύει το αρ. πρωτ. Δ9/ε'/ΟΙΚ/1066/ΦΚ-361/31-10-2014 έγγραφό της, όπως αυτά επισυνάπτονται και αποτελούν αναπόσπαστο τμήμα της παρούσης.

Οι απαιτούμενες δαπάνες για την υλοποίηση της μελέτης θα καλυφθούν από το Π.Δ.Ε. της Περιφέρειας Αττικής.

Ο ΠΡΟΕΔΡΟΣ ΤΟΥ Π.Σ.

Η ΓΡΑΜΜΑΤΕΑΣ ΤΟΥ Π.Σ.

ΘΕΟΔΩΡΟΣ ΣΧΙΝΑΣ

ΦΩΤΕΙΝΗ ΒΡΥΝΑ



ΕΛΛΗΝΙΚΗ ΔΗΜΟΚΡΑΤΙΑ
ΠΕΡΙΦΕΡΕΙΑ ΑΤΤΙΚΗΣ
ΓΕΝΙΚΗ Δ/ΝΣΗ ΑΝΑΠΤΥΞΙΑΚΟΥ
ΠΡΟΓΡΑΜΜΑΤΙΣΜΟΥ & ΥΠΟΔΟΜΩΝ
Δ/ΝΣΗ ΟΔΙΚΩΝ ΕΡΓΩΝ ΠΕΡΙΦΕΡΕΙΑΣ
ΑΤΤΙΚΗΣ – (Δ_9)
ΤΜΗΜΑ: ε'

TAX. Δ/ΝΣΗ : 3^η ΣΕΠΤΕΜΒΡΙΟΥ 102-108
TAX. ΚΩΔΙΚΑΣ : 104 34 - ΑΘΗΝΑ
ΠΛΗΡΟΦΟΡΙΕΣ : Θ. Βορβολάκος - Α. Χαζίρης
ΤΗΛΕΦΩΝΟ : 210-82.11.712
Τ/ΟΜ - (Fax) : 210-82.30.601
Η/Τ - (E-mail) : tkt@otenet.gr
d9de@patt.gov.gr

Αθήνα : 31 / 10 / 2014
Αρ. Πρωτ.: Δ9 / ΟΙΚ / 14875
Αρ. Πρωτ. Τμημ.: Δ9 / ε' / ΟΙΚ / 1066 / ΦΚ-361

ΠΡΟΣ :

ΔΚΕΣΟ
Π. Τσαλδάρη 15
176 76, Καλλιθέα

ΘΕΜΑ : Νέα φωτεινή διάβαση πεζών στη Λ. Μαραθώνος στην περιοχή του κόμβου Σχινιά

Σε συνέχεια προφορικών μας συνεννοήσεων με την Περιφ. Ενότητα Ανατολικής Αττικής, σας διαβιβάζουμε μελέτη νέας φωτεινής διάβασης πεζών στη Λ. Μαραθώνος στο ύψος των στάσεων «9η ΚΤΕΛ» και «4η ΚΤΕΛ» (αριθμός 201), και παρακαλούμε για τις ενέργειές σας για την υλοποίηση της. Η υλοποίηση της μελέτης θα ενταχθεί σε μελλοντική εργολαβία.

Σημειώνουμε ότι από εσάς θα υλοποιηθούν και οι εργασίες κατασκευής της οριζόντιας και κατακόρυφης σήμανσης, που απαιτούνται για την ολοκληρωμένη εφαρμογή της σχετικής μελέτης. Η Περιφέρεια Αττικής θα πρέπει να αναλάβει τις δαπάνες σύνδεσης και κατανάλωσης του ρεύματος που θα απαιτείται κατά τη λειτουργία της εγκατάστασης στο μέλλον, καθώς και τη συντήρηση της οριζόντιας και κατακόρυφης σήμανσης που θα κατασκευάσει.

ΣΥΝΗΜΜΕΝΑ:

Δύο (2) αντίγραφα μελέτης

Ο Αν. ΔΙΕΥΘΥΝΤΗΣ Δ9

ΚΟΙΝΟΠΟΙΗΣΗ:

1. Αντιπεριφερειάρχη Υποδομών
κα. Λάσκαρη
Λ. Συγγρού 15-17, 117 43, Αθήνα
2. Γρ. Αν. Γεν. Διευθυντή Αναπτ. Προγρ. & Υποδομών
Λ. Συγγρού 80-88, 117 41, Αθήνα
3. Περιφ. Ενότητα Ανατ. Αττικής
Γεν. Δ/ση Αναπτυξιακού
Προγραμματισμού κ Υποδομών
Δ/ση Τεχνικών Έργων
17^ο χλ. Λ. Μαραθώνος, 15351
fax: 210 2005359
υπόψη: Δ. Κηπουρού

Ι. ΘΕΟΦΙΛΗΣ



ΕΣΩΤΕΡΙΚΗ ΔΙΑΝΟΜΗ:

1. Δ9/γ' (με αντίγραφο μελέτης)
2. Δ9/ε' (με αντίγραφο μελέτης)
3. Χ.Α.
4. Α. Χαζίρης (με αντίγραφο μελέτης)

ΤΕΧΝΙΚΗ ΕΚΘΕΣΗ

Ο κόμβος λειτουργεί ως ανεξάρτητος, με ένα σηματοδοτικό πρόγραμμα ΣΠ1 με περίοδο 90δλ και με επενέργεια από τα μπουτόν των πεζών D21-D21α και D22-D22α.


Εάν υπάρχει ζήτηση από τα μπουτόν D21-D21α ή/και D22-D22α έρχεται το πράσινο των σηματοδοτικών ομάδων 21-21α, 22-22α σύμφωνα με το πρόγραμμα (Θέση Αναμονής στο 83ο δευτερόλεπτο). Σε διαφορετική περίπτωση η σηματοδοτικές ομάδες 1-1α-1β, 2-2α-2β έχουν διαρκώς πράσινο.

Ο κόμβος λειτουργεί από τις 05:00 π.μ. έως τις 00:00 π.μ. Από τις 00:00 π.μ. έως τις 05:00 π.μ. ο κόμβος παραμένει σβηστός.

ΠΕΡΙΦΕΡΕΙΑ ΑΤΤΙΚΗΣ ΓΕΝΙΚΗ Δ/ΝΣΗ ΑΝΑΠΤΥΞΙΑΚΟΥ ΠΡΟΓΡΑΜΜΑΤΙΣΜΟΥ & ΥΠΟΔΟΜΩΝ Δ/ΝΣΗ ΟΔΙΚΩΝ ΕΡΓΩΝ ΠΕΡΙΦΕΡΕΙΑΣ ΑΤΤΙΚΗΣ – (Δ9) – ΤΜΗΜΑ: ε' 3 ^η ΣΕΠΤΕΜΒΡΙΟΥ 102-108 – Τ.Κ. 10434 - ΑΘΗΝΑ	
ΑΘΗΝΑ 20 / 10 / 2014	
ΣΥΝΤΑΧΘΗΚΕ	ΘΕΩΡΗΘΗΚΕ
	Ο Αν. ΠΡΟΪΣΤΑΜΕΝΟΣ Δ9/ε'
A. ΧΑΖΙΡΗΣ	 Θ. ΒΟΡΒΟΛΑΚΟΣ

ΚΟΜΒΟΣ 3970: ΛΕΩΦΟΡΟΣ ΜΑΡΑΘΩΝΟΣ - 9η/4η ΚΤΕΑ ΔΗΜΟΣ ΜΑΡΑΘΩΝΑ

Νέα φωτεινή διάβαση πεζών στη θέση Λ. Μαραθώνος 201
(οστάσεις "9η ΚΤΕΑ" και "4η ΚΤΕΑ")

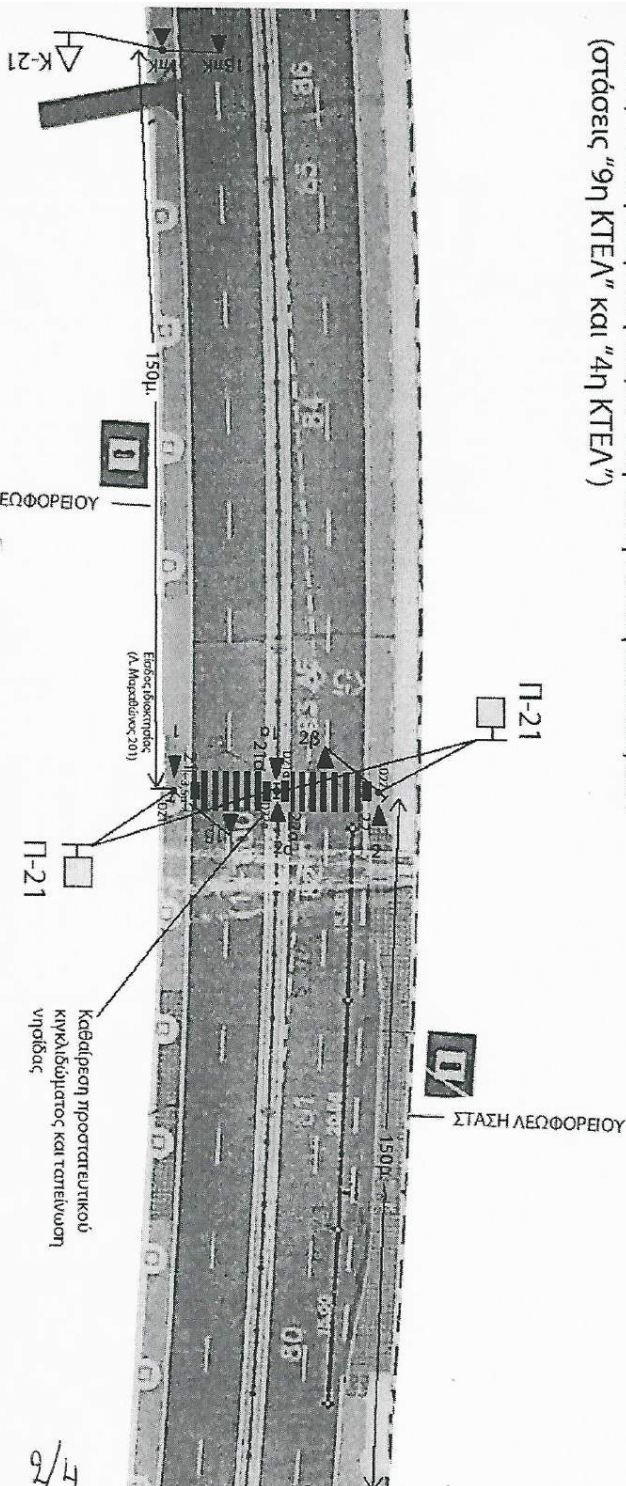

Κλίμακα 1:500

Σημείωση: Οι πινακίδες Π-21 και Κ-16 είναι **μεγάλου μεγέθους**

20/11/2016	20/10/14	Α. ΧΑΛΙΡΗΣ	ΥΠΟΤ
Ο ΣΥΝΤΑΞΗΣ	Ο ΣΥΝΤΑΞΗΣ	Ο ΣΥΝΤΑΞΗΣ	Ο ΣΥΝΤΑΞΗΣ
Ο ΠΡΟΫΜΕΤΡΟΣ	Ο ΠΡΟΫΜΕΤΡΟΣ	Ο ΠΡΟΫΜΕΤΡΟΣ	Ο ΠΡΟΫΜΕΤΡΟΣ
Κ. & Σ.	Κ. & Σ.	Κ. & Σ.	Κ. & Σ.

3970_Marai

Clearing SG		Entering SG	
1	1-1a-1b	1-1a-1b	1
2	2-2a-2b	2-2a-2b	2
3	21-21a	21-21a	3
4	22-22a	22-22a	4
5	1pK-1bpK	1pK-1bpK	5
6	2pK-2bpK	2pK-2bpK	6

РЕПРОДЕРМА АТТИНА
 ТЕНУХ АИИИ АНАТВЕАКОВ
 ПРОПАМАТИКОУ А ПРОДОКОВ
 АИИИ ОАКОВ ЕПОВ ДИСПЕРЗА
 АТТИНА - (А.9) - МАМАИ (2-7)
 МАМАИ (2-7) - (2-7) - (2-7) - (2-7)

State

Page

18/01/2006	HEBOMNA ONOTATZENIYMO	VICTORIA
0 SYNTAKAL	29/10/14	A.XAZIPIE
0 TETATIMONOT	27/10/14	©. BOBBOVAKOY
KAA		HOA. MEXANKOE

3/4

Signal program: SP1 (90 s)

Name	Cycle time	Nr.	Control centre	Kind	Offset	Volume table	ITmatrix	OSmatrix	OEmatrix	TDD	EP	AP
SP1	90	1		SG			IM1			0		

Signal group		Gstart1	GE1	GT1	Gres
1-1a-1b		31	8	67	62
2-2a-2b		31	8	67	62
21-21a		12	25	13	8
22-22a		12	25	13	8
1pK-1bpK		84	24	30	25
2pK-2bpK		84	24	30	25

☐ = Green = Red = Amber = Amber Flashing 1 Hz = Dark

Switch on point		48
Switch off point		48
Switch over point		48
Switch over point arc		

ΠΕΡΙΦΕΡΕΙΑ ΑΤΤΙΚΗΣ
 ΓΕΝΙΚΗ ΔΙΕΥΘΥΝΣΗ ΑΝΑΡΤΗΤΕΛΕΣ
 ΠΡΟΓΡΑΜΜΑΤΙΣΜΟΥ ΚΑΙ ΥΠΟΛΟΓΙΣΜΩΝ
 ΔΙΝΕΙ ΟΔΙΚΗ ΕΡΓΑΝΗ ΠΕΡΙΦΕΡΕΙΑΣ
 ΑΤΤΙΚΗΣ - (3, 9) - ΤΕΛΕΣΤΑ (10, 17)
 3ης ΣΕΠΤΕΜΒΡΙΟΥ 192-195 - 196 104 31 - ΑΘΗΝΑ

29/8/2066	ΗΜΕΡΟΜΗΝΙΑ	ΟΝΟΜΑΤΕΠΩΝΥΜΟ	ΥΠΟΓΡΑΦΗ
Ο ΣΥΝΤΑΞΑΣ	20/10/14	A. ΧΑΖΙΡΗΣ	
Ο ΠΡΟΪΣΤΑΜΕΝΟΣ	27/10/14	Θ. ΒΟΡΒΟΛΑΚΟΣ	
		ΠΟΛ. ΜΗΧΑΝΙΚΟΣ	

4/4

User

Internal Administration

P2 Job/Note

State 20/10/2014