



ΕΛΛΗΝΙΚΗ ΔΗΜΟΚΡΑΤΙΑ
ΠΕΡΙΦΕΡΕΙΑ ΑΤΤΙΚΗΣ
Γενική Δ/ση Εσωτερικής Λειτουργίας
Δ/ση Ανθρώπινου Δυναμικού
Τμήμα Συλλογικών Οργάνων και Επιτροπών
Γραμματεία Περιφερειακού Συμβουλίου Αττικής
Ταχ.Δ/ση : Λεωφ. Συγγρού 15-17
Ταχ. Κωδ. : 117 43 Αθήνα
Τηλ.: 213-2063532, 536, 718, 775
fax : 213 2063533
e-mail : ssona@patt.gov.gr

Συνεδρίαση 34^η

ΑΠΟΦΑΣΗ υπ' αριθμ. 377/2016

Σήμερα 03/11/2016 ημέρα Πέμπτη και ώρα 15:30 συνήλθαν σε τακτική συνεδρίαση που πραγματοποιήθηκε στο αμφιθέατρο του Υπουργείου Υποδομών, Μεταφορών και Δικτύων (Αναστάσεως 2 και Τσιγάντε, Παπάγου-Χολαργού), τα μέλη του Περιφερειακού Συμβουλίου της Περιφέρειας Αττικής κατόπιν της υπ' αριθμ. πρωτ. οικ. 201038/27-10-2016 πρόσκλησης του Προέδρου κ. Θεόδωρου Σχινά, που κοινοποιήθηκε νόμιμα στις 27-10-2016 στην Περιφερειάρχη Αττικής, σε καθένα από τους Αντιπεριφερειάρχες καθώς και σε καθένα από τους Περιφερειακούς Συμβούλους.

Θέμα 5^ο Η.Δ.

Έγκριση εγκατάστασης νέων φωτεινών σηματοδοτών στη διάβαση πεζών επί της οδού Αλιπέδου στο ύψος της οδού Μακρών Τειχών, στο Δήμο Πειραιά.

Διαπιστώθηκε η απαρτία, με σύνολο ογδόντα τριών (83) παρόντων Περιφερειακών Συμβούλων κατά την έναρξη της συνεδρίασης ενώ οι παρόντες και απόντες στη συζήτηση του συγκεκριμένου θέματος έχουν ως εξής:

Παρόντες:

Η Περιφερειάρχη Αττικής κα Δούρου Ρένα.

Οι Αντιπεριφερειάρχες Αττικής κ.κ. Κυπριανίδου Ερμιόνη (Ερμίνα), Καραμέρος Γεώργιος, Καπάτης Χρήστος, Φιλίππου Πέτρος, Βασιλείου Ιωάννης.

Ο Πρόεδρος κ. Σχινάς Θεόδωρος

Ο Αντιπρόεδρος κ. Δαμάσκος Χαράλαμπος (Χάρης)

Η Γραμματέας κ. Βρύνα Φωτεινή

Τα μέλη του Π.Σ. κ.κ.:

Αγγελονίδη Χρηστίνα, Αγγελόπουλος Θεόδωρος, Αδαμοπούλου – Κουτσογιάννη Αικατερίνη, Αθανασιάδης Παναγιώτης, Αλεβιζόπουλος Γεώργιος, Αλεξίου Αθανάσιος, Αναγνωστόπουλος Αθανάσιος (Νάσος), Αναλογίδου Μαρία - Καλλιόπη,

Αποστολάκη Ευαγγελία, Αποστολοπούλου Μαλάμω, Αστρινάκη - Τσίτσου Ελένη, Βάβουλα Αριστεά, Βασιλάκη Άννα, Βασιλοπούλου Κυριακούλα (Κορίνα), Βέττα Καλλιόπη, Βλάχος Γεώργιος, Βλάχος Κωνσταντίνος, Βρούστης Αριστείδης, Γαβράς Παναγιώτης, Γάκης Αντώνιος, Δαμιανός Πέτρος, Δανάκος Χριστόφορος, Δανιά Νικολέττα, Δημάκος Δημήτριος, Δημοπούλου Ελένη, Δήμου Σταυρούλα, Ευαγγελίου Παρασκευάς (Πάρης), Ευσταθιάδης Μιλτιάδης, Ζωγραφάκη -Τελεμέ Ελένη, Ηλιόπουλος Αθανάσιος (Νάσος), Θανοπούλου Αικατερίνη, Θεοχάρη Αικατερίνη (Καίτη), Καλογεράκος Κυριάκος, Καμάρας Παύλος, Καραμάνος Χρήστος, Καράμπελας Κωνσταντίνος, Καστανιάς Νικόλαος, Κορομάντζος Βασίλειος, Κορωναίου - Καμπά Σοφία, Κρητικού Αικατερίνη (Κατερίνα), Κωστόπουλος Νικόλαος, Λαμπριδίου Μαρία, Λάσκαρη - Κρασοπούλου Βασιλική, Λεβέντη Αγγελική, Μανουσογιαννάκης Ιωάννης, Μαντάς Ασημάκης (Μάκης), Μαραβέλιας Δημήτριος, Μεθυμάκη Άννα, Μεταξά Ειρήνη, Μοίρας Ιωάννης, Μουλιανάκης Περικλής, Μπαλάφας Γεώργιος, Μπαλού Αλεξάνδρα, Μπαρμπούρης Ευάγγελος, Νερούτσου Μαρία, Νικηταρά Φωτεινή, Παναγιώταρος Ηλίας, Πάντζας Σπυρίδων, Παππά Παναγιώτα, Πατσαβός Παναγιώτης, Πελέκης Ζαχαρίας, Πρωτούλης Ιωάννης, Ράικου Ζωή, Σαπουνά Αγγελική (Αγγέλικα), Σγουρός Ιωάννης, Σμέρος Ιωάννης, Σταυροπούλου Καλλιόπη, Στεργίου Ιωάννα, Στεφανοπούλου Αναστασία, Τασούλη-Γεωργιάδου Ελισσάβετ, Τζήμερος Γλαύκος - Αθανάσιος, Τζίβα Αιμιλία, Τουτουντζή Παρασκευή (Βούλα), Τσαβαλιά Παρασκευή (Βιβή), Φαρμάκης Ταξιάρχης, Φωτόπουλος Ανδρέας, Χαρδαλιάς Νικόλαος, Χρήστου - Γερμενή Ευγενία, Χριστάκη Μαρία, Χρυσικός Φώτιος, Ψαραδέλης Κωνσταντίνος.

ΑΠΟΝΤΕΣ:

Οι Αντιπεριφερειάρχες κ.κ. Τζόκας Σπυρίδων, Γαβρίλης Γεώργιος, Χατζηπέρος Παναγιώτης (Τάκης).

Τα μέλη του Π.Σ. κ.κ.:

Αναγνωστοπούλου Μαργαρίτα, Γιάμαλη Αναστασία, Γιαννακάκη Μαρία, Γούλας Απόστολος, Γρηγοριάδης Θεμιστοκλής (Θέμης), Ζαφειρίου Ελένη, Κοροβέσης Στυλιανός, Κουκά Μαρίνα, Κουτσούμπα Δέσποινα, Μαντούβαλος Πέτρος, Μεγάλης Ιωάννης, Νικολιδάκη Φλωρεντία (Φλώρα), Παλιού Αικατερίνη, Παπαδημητρίου - Τσάτσου Άννα - Θεοδώρα, Πρωτονοτάριος Ιωάννης, Ροκοφύλλου Άννα, Τσούπρα Ιωάννα.

Χρέη υπηρεσιακών γραμματέων άσκησαν οι υπάλληλοι της Περιφέρειας Αττικής Σκληβανίτη Ελένη και Ζαλοκώστα Ευανθία - Αναστασία.

Αφού διαπιστώθηκε η απαρτία, ο Πρόεδρος του Περιφερειακού Συμβουλίου Αττικής κ. Θεόδωρος Σχινάς δίνει το λόγο στην Αντιπεριφερειάρχη κ. Λάσκαρη – Κρασοπούλου Βασιλική, η οποία θέτει υπ’ όψιν του Περιφερειακού Συμβουλίου την υπ’ αριθμ. πρωτ. Δ9/13046/19-10-2016 εισήγηση της Δ/νσης Οδικών Έργων (Δ9) της Περιφέρειας Αττικής, η οποία έχει σταλεί μαζί με την πρόσκληση και έχει ως εξής:

Σύμφωνα με τις διατάξεις :

1. Του Ν.3852/07.06.2010 (ΦΕΚ 87 Α’/7-6-2010), «Νέα Αρχιτεκτονική της Αυτοδιοίκησης και της Αποκεντρωμένης Διοίκησης – Πρόγραμμα Καλλικράτης».
2. Του Ν.3669/08 (ΦΕΚ 116 Α’/18-6-2008) «Κωδικοποίηση της νομοθεσίας κατασκευής δημοσίων έργων» (Κ.Δ.Ε.), όπως τροποποιήθηκε τον Ν.

4070/2012, τον Ν.4146/2013 και της λοιπής ισχύουσας νομοθεσίας, διατάξεων και ρυθμίσεων για την εκτέλεση των Δημοσίων έργων.

3. Του Π.Δ. 145/2010 (ΦΕΚ 238 Α'/27-12-2010), «Οργανισμός της Περιφέρειας Αττικής», όπως τροποποιήθηκε με την απόφαση αριθμ. 44403 του Υπουργού Εσωτερικών (ΦΕΚ. 2494.Β/04-11-2011) «Έγκριση τροποποίησης του Οργανισμού Εσωτερικής Υπηρεσίας της Περιφέρειας Αττικής».
4. Του Ν.4018/2011 (Φ.Ε.Κ. 215 Α'/30-09-2011) «Αναδιοργάνωση του συστήματος αδειοδότησης για τη διαμονή αλλοδαπών στη χώρα υπό όρους αυξημένης ασφάλειας, ρυθμίσεις θεμάτων Οργανισμών Τοπικής Αυτοδιοίκησης και άλλες διατάξεις αρμοδιότητας του Υπουργείου Εσωτερικών».

και έχοντας υπόψη:

1. Το άρθρο 52 του Ν.2696/1999 (Κ.Ο.Κ.) «Μέτρα ρύθμισης οδικής κυκλοφορίας», όπως τροποποιήθηκε και ισχύει με το άρθρο 48 του Ν. 4313/2014 στο οποίο ορίζεται ότι:

«1. Μέτρα που αφορούν στη ρύθμιση της κυκλοφορίας, όπως στον καθορισμό των μονόδρομων, ποδηλατοδρόμων και κατευθύνσεων της κυκλοφορίας, στην προτεραιότητα οδών, στην αλλαγή της διατομής του οδοστρώματος ή της οδού, στην **εγκατάσταση και λειτουργία φωτεινής σηματοδότησης**, στον προσδιορισμό και τη λειτουργία των χώρων στάθμευσης οχημάτων σε κοινόχρηστους χώρους και γενικά στον καθορισμό χώρων στάθμευσης και στην **επιβολή περιορισμών ή απαγορεύσεων κυκλοφορίας** ή στάθμευσης, λαμβάνονται με αποφάσεις του Περιφερειακού ή Δημοτικού Συμβουλίου στο οδικό δίκτυο αρμοδιότητάς τους, με βάση μελέτες, που έχουν εκπονηθεί από ή για λογαριασμό των αρμοδίων Τεχνικών Υπηρεσιών τους. Οι αποφάσεις αυτές εγκρίνονται από τον Γενικό Γραμματέα της Αποκεντρωμένης Διοίκησης.».

2. Το με αριθμ. πρωτ. : 14993/726/2013/22-04-2013 διαβιβαστικό της Δ/σης Οδοποιίας – Αποχέτευσης, Τμήματος Οδικών Έργων & Δημοτικής Συγκοινωνίας του Δήμου Πειραιά με το οποίο μας διαβίβασε την από 18/02/2013 εκπονηθείσα μελέτη της ΔΜΕΟ/ΤΜΗΜΑ/ζ' η οποία ελέγχθηκε και διορθώθηκε από το τμήμα ε' της Δ9.
3. Το γεγονός ότι η οδός Αλιπέδου ανήκει στο οδικό δίκτυο αρμοδιότητας της Περιφέρειας Αττικής.
4. Την από 18-02-2013 εκπονηθείσα από τη ΔΜΕΟ/ΤΜΗΜΑ ζ' μελέτη που διαβιβάστηκε, ελέγχθηκε και διορθώθηκε από τη Διεύθυνση Οδικών Έργων Περιφέρειας Αττικής (Δ9) με το με αρ. πρωτ. Δ9/11178/2013 από 15/05/2013 έγγραφό της, η οποία αφορά στην εγκατάσταση και λειτουργία νέας φωτεινής σηματοδότησης στη διάβαση πεζών επί της οδού Αλιπέδου στο ύψος της οδού Μακρών Τειχών στο Δήμο Πειραιά, με στόχο τη βελτίωση της οδικής ασφάλειας.

Αναλυτικότερα η παραπάνω μελέτη αφορά στην έγκριση της εγκατάστασης φωτεινών σηματοδοτών στην υπόψη διάβαση πεζών.

Μετά τα παραπάνω

εισηγούμεστε

την έγκριση λήψης των μέτρων, που περιλαμβάνονται στη μελέτη εγκατάστασης και λειτουργίας νέας φωτεινής σηματοδότησης στη διάβαση πεζών επί της οδού

Αλιπέδου στο ύψος της οδού Μακρών Τειχών στο Δήμο Πειραιά, με στόχο τη βελτίωση της οδικής ασφάλειας, που εκπονήθηκε από τη ΔΜΕΟ/ΤΜΗΜΑ Ζ΄ και ελέγχθηκε και διορθώθηκε από τη Διεύθυνση Οδικών Έργων Περιφέρειας Αττικής (Δ9) με το με αρ. πρωτ. Δ9/11178/2013 από 15/05/2013 έγγραφό της, καθώς και της μελέτης αυτής.

Οι απαιτούμενες δαπάνες για την υλοποίηση της μελέτης θα καλυφθούν από το Π.Δ.Ε. της Περιφέρειας Αττικής.

**Το Περιφερειακό Συμβούλιο Αττικής
μετά από διαλογική συζήτηση μεταξύ των μελών του
αποφασίζει κατά πλειοψηφία**

Α. Την έγκριση λήψης μέτρων που περιλαμβάνονται στη μελέτη εγκατάστασης και λειτουργίας νέας φωτεινής σηματοδότησης στη διάβαση πεζών επί της οδού Αλιπέδου, στο ύψος της οδού Μακρών Τειχών, στο Δήμο Πειραιά.

Β. Την έγκριση της μελέτης εγκατάστασης και λειτουργίας νέας φωτεινής σηματοδότησης στη διάβαση πεζών επί της οδού Αλιπέδου, στο ύψος της οδού Μακρών Τειχών, στο Δήμο Πειραιά, που εκπονήθηκε από τη ΔΜΕΟ/ΤΜΗΜΑ Ζ΄ και ελέγχθηκε και διορθώθηκε από τη Διεύθυνση Οδικών Έργων Περιφέρειας Αττικής (Δ9) με το με αρ. πρωτ. Δ9/11178/2013/15-05-2013 έγγραφό της, όπως αυτά επισυνάπτονται και αποτελούν αναπόσπαστο τμήμα της παρούσης.

Οι απαιτούμενες δαπάνες για την υλοποίηση της μελέτης θα καλυφθούν από το Π.Δ.Ε. της Περιφέρειας Αττικής.

Λευκό δήλωσαν οι Περιφερειακοί Σύμβουλοι κ.κ. Ι. Μανουσογιαννάκης, Χρ. Αγγελονίδης, Α. Μπαλού, Ι. Πρωτούλης, Α. Βασιλάκη, Α. Μαντάς, Ζ. Ράικου.

Ο ΠΡΟΕΔΡΟΣ ΤΟΥ Π.Σ.

Η ΓΡΑΜΜΑΤΕΑΣ ΤΟΥ Π.Σ.

ΘΕΟΔΩΡΟΣ ΣΧΙΝΑΣ

ΦΩΤΕΙΝΗ ΒΡΥΝΑ



**ΕΛΛΗΝΙΚΗ ΔΗΜΟΚΡΑΤΙΑ
ΠΕΡΙΦΕΡΕΙΑ ΑΤΤΙΚΗΣ
ΓΕΝΙΚΗ Δ/ΝΣΗ ΑΝΑΠΤΥΞΙΑΚΟΥ
ΠΡΟΓΡΑΜΜΑΤΙΣΜΟΥ & ΥΠΟΔΟΜΩΝ
Δ/ΝΣΗ ΟΔΙΚΩΝ ΕΡΓΩΝ ΠΕΡΙΦΕΡΕΙΑΣ
ΑΤΤΙΚΗΣ - (Δ_9)**

ΤΜΗΜΑ: γ' + ε'

TAX. Δ/ΝΣΗ : 3^η ΣΕΠΤΕΜΒΡΙΟΥ 102-108
TAX. ΚΩΔΙΚΑΣ : 104 34 - ΑΘΗΝΑ
ΠΛΗΡΟΦΟΡΙΕΣ : Δ. Παπαναγιώτου
ΤΗΛΕΦΩΝΟ : 210-8211712
Τ/ΟΜ - (Fax) : 210-82.30.601
Η/Τ - (E-mail) : tkt@otenet.gr

Αθήνα : 15/05/2013

Αρ. πρωτ. Τμήμ.: Δ9/ε'/0624/ ΦΚ-361 ✓
Δ9/11178

ΠΡΟΣ:

ΔΚΕΣΟ
Παναγή Τσαλδάρη 15
Τ.Κ. 17676 - Καλλιθέα

ΘΕΜΑ : «Εγκατάσταση νέας σηματοδοτούμενης διάβασης πεζών επί της οδού Αλιπέδου στο ύψος της οδού Μακρών Τειχών στο Δήμο Πειραιά».

ΣΧΕΤ. : α) Το με αριθμ. πρωτ.: 14993/726/2013/22-4-13 έγγραφο της Δ/σης Οδοποιίας - Αποχέτευσης/Τμήμα Οδικών Έργων & Δημοτικής Συγκοινωνίας του Δήμου Πειραιά.

Σε συνέχεια του παραπάνω σχετικού σας αποστέλλουμε μελέτη για την εγκατάσταση και λειτουργία φωτεινής διάβασης πεζών επί της οδού Αλιπέδου στο ύψος της οδού Μακρών Τειχών στο Δήμο Πειραιά η οποία ελέγχθηκε και εγκρίθηκε από την Υπηρεσία μας. Η μελέτη αυτή περιλαμβάνει οριζοντιογραφία με οριζόντια και κατακόρυφη σήμανση, Τεχνική Έκθεση, πίνακα Ενδιαμέσων Χρόνων και Προγράμματα Λειτουργίας.

Ενημερώνουμε τον Δήμο Πειραιά στον οποίο κοινοποιούμε το παρόν ότι η υπόψη μελέτη θα ενταχθεί από τη Διεύθυνσή μας σε επόμενη εργολαβία επέκτασης της φωτεινής σηματοδότησης Αττικής, οπότε και θα ενημερωθείτε σχετικά.

ΣΥΝΗΜΜΕΝΑ:

Δύο αντίγραφα μελέτης

ΚΟΙΝΟΠΟΙΗΣΗ:

1. Γραφείο Αντιπεριφερειάρχη
κ. Α. Σπονδυλίδη
Λ. Συγγρού 15-17, 117 43 Αθήνα
fax: 210-6998501
2. Περιφέρεια Αττικής
Αναπληρωτή Προϊστάμενο
Γενικής Δ/σης Αναπτυξιακού
Προγραμματισμού και Υποδομών,
κ. Θ. Καρδοματέα
Λ. Συγγρού 80-88, 117 43 Αθήνα ,
fax 210-6984020
3. Δήμος Πειραιά (με ένα αντίγραφο μελέτης)
Δ/ση Οδοποιίας - Αποχέτευσης
Τμήμα Οδικών Έργων &
Δημοτικής Συγκοινωνίας
Δραγάτση 12, 18535, Πειραιάς
τηλ:2104199831

Ο Αν. Διευθυντής Δ9

Ι.ΘΕΟΦΙΛΗΣ
ΠΟΛ. ΜΗΧ/ΚΟΣ

ΕΣΩΤΕΡΙΚΗ ΔΙΑΝΟΜΗ:

1. Γραφείο Δ/ντή
2. Δ9/γ' (με ένα αντίγραφο μελέτης)
- ✓ 3. Δ9/ε' (με ένα αντίγραφο μελέτης)
4. Χ.Α.
5. Δ. Παπαναγιώτου (με ένα αντίγραφο μελέτης)





ΕΛΛΗΝΙΚΗ ΔΗΜΟΚΡΑΤΙΑ
ΥΠΟΥΡΓΕΙΟ ΑΝΑΠΤΥΞΗΣ
ΑΝΤΑΓ/ΤΑΣ ΥΠΟΔΟΜΩΝ
ΜΕΤΑΦΟΡΩΝ ΚΑΙ ΔΙΚΤΥΩΝ
ΓΕΝ. ΓΡΑΜΜΑΤΕΙΑ ΔΗΜ. ΕΡΓΩΝ
ΓΕΝΙΚΗ Δ/ΝΣΗ ΣΥΓ/ΚΩΝ ΕΡΓΩΝ
Δ/ΝΣΗ ΜΕΛΕΤΩΝ ΕΡΓΩΝ ΟΔΟΠΟΙΙΑΣ
ΤΜΗΜΑ Ζ'

ΠΕΡΙΦΕΡΕΙΑ ΑΤΤΙΚΗΣ
ΓΕΝΙΚΗ Δ/ΝΣΗ ΑΝΑΠΤΥΞΙΑΚΟΥ
ΠΡΟΓΡΑΜΜΑΤΙΣΜΟΥ & ΥΠΟΔΟΜΩΝ
Δ/ΝΣΗ ΟΔΙΚΩΝ ΕΡΓΩΝ ΠΕΡΙΦΕΡΕΙΑΣ
ΑΤΤΙΚΗΣ - (Δ_9) - ΤΜΗΜΑΤΑ (δ'-ε')
3ης ΣΕΠΤΕΜΒΡΙΟΥ 102-108 - Τ.Κ. 104 34 - ΑΘΗΝΑ

ΔΘ/Ε'	ΗΜΕΡΟΜΗΝΙΑ	ΟΝΟΜΑΤΕΠΩΝΥΜΟ	ΥΠΟΓΡΑΦΗ
Ο ΕΛΕΓΞΑΣ	14/5/13	ΔΗΜ. ΠΑΠΑΝΑΓΙΩΤΟΥ ΠΟΛΙΤΙΚΟΣ ΜΗΧΑΝΙΚΟΣ	
Ο ΠΡΟΪΣΤΑΜΕΝΟΣ ε.α.α.	14/5/13	Θ. ΒΟΡΒΟΛΑΚ ΠΟΛ. ΜΗΧΑΝΙΚΟΣ	

ΚΟΜΒΟΣ : Σηματοδοτούμενη Διάβαση Πεζών επί της οδού Αλιπέδου
στο ύψος της οδού Μακρών Τειχών
ΔΗΜΟΣ : Πειραιά



ΤΕΧΝΙΚΗ ΕΚΘΕΣΗ

Το πρόγραμμα φωτεινής σηματοδότησης θα λειτουργήσει με σταθερή περίοδο $C = 90$ sec για τα προγράμματα SP1, SP2, SP3 και $C = 60$ sec για το πρόγραμμα SP4 και επενέργεια από την κυκλοφορία των πεζών 21-22 (κουμπιά πίεσης P21-P22).

Ο σηματοδότης 1-1α- 1β, έχει συνεχώς πράσινη ένδειξη εκτός εάν υπάρχει κλήση φάσης από τους πεζούς κουμπιά πίεσης P21-P22, οπότε έρχεται το πράσινο στο σηματοδότη 21-22, με διάρκεια πράσινης ένδειξης 12 sec σύμφωνα με τα προγράμματα SP1, SP2, SP3 και 10 sec σύμφωνα με το πρόγραμμα SP4, άλλως η φάση αυτή παραλείπεται.

Σε όλες τις περιπτώσεις τηρούνται οι χρόνοι ασφαλείας, από τον πίνακα ενδιαμέσων χρόνων.

Ο ρυθμιστής εντάσσεται σε συντονισμό (πράσινο κύμα) με τον κόμβο Γούναρη - Κόνωνος- Αλιπέδου. (7703/7507).

Αθήνα 18/2 / 2013

ΣΥΝΤΑΧΘΗΚΕ
Η ΜΗΧΑΝΙΚΟΣ

Ν. ΒΑΣΙΛΕΙΑΔΟΥ

ΕΛΕΓΧΘΗΚΕ
Η ΠΡΟΪΣΤΑΜΕΝΗ
ΔΜΕΟ/Σ

Μ. ΧΑΤΖΟΠΟΥΛΟΥ

ΘΕΩΡΗΘΗΚΕ
Ο ΔΙΕΥΘΥΝΤΗΣ

Θ. ΠΑΝΟΥΤΣΟΠΟΥΛΟΣ

ΠΙΝΑΚΑΣ ΕΝΔΙΑΜΕΣΩΝ ΧΡΟΝΩΝ

ΕΚΚΙΝΗΣΗ

ΠΕΡΙΦΕΡΕΙΑ ΑΤΤΙΚΗΣ
ΓΕΝΙΚΗ Δ/ΝΣΗ ΑΝΑΠΤΥΞΙΑΚΟΥ
ΠΡΟΓΡΑΜΜΑΤΙΣΜΟΥ & ΥΠΟΛΟΓΙΣΜΩΝ
Δ/ΝΣΗ ΟΔΙΚΩΝ ΕΡΓΩΝ ΠΕΡΙΦΕΡΕΙΑΣ
ΑΤΤΙΚΗΣ - (Δ' Ο) - ΤΜΗΜΑΤΑ (δ' - ε')

3ος	ΣΕΠΤΕΜΒΡΙΟΥ 102-103 - Τ.Κ 104 34 - ΑΘΗΝΑ
-----	--

ΕΚΚΕΝΩΣΗ

[illegible]

ΚΟΜΒΟΣ: ΔΠ επί της οδού ΑΛΙΠΕΔΟΥ
ΔΗΜΟΣ : ΠΕΙΡΑΙΑ

ΥΠΟΥΡΓΕΙΟ ΑΝΑΠΤΥΞΗΣ
ΑΝΤΑΓΓΛΙΑΣ ΥΠΟΔΟΜΩΝ
ΜΕΤΑΦΟΡΩΝ ΚΑΙ ΔΙΚΤΥΩΝ
ΓΕΝ. ΓΡΑΜ. ΔΗΜΟΣΙΩΝ ΕΡΓΩΝ
ΓΕΝΙΚΗ Δ/ΝΣΗ ΣΥΓΓΡ/ΚΩΝ ΕΡΓΩΝ Δ/ΝΣΗ ΜΕΛΕΤΩΝ
ΕΡΓΩΝ ΟΔΟΠΟΙΙΑΣ
ΤΜΗΜΑ Ζ

15/2/2013
ΣΥΝΤΑΧΘΗΚΕ
Η ΜΗΧΑΝΙΚΟΣ

N. ΒΑΣΙΛΕΙΑΔΟΥ

ΕΛΕΓΧΘΗΚΕ
Η Προστατευμένη ΔΜΕΟ/ζ


M. XATZOΠΟΥΛΟΥ

Αθήνα, 18/2/2013
ΘΕΩΡΗΘΗΚΕ
Ο ΔΙΕΥΘΥΝΤΗΣ,

Θ. ΠΑΝΟΥΤΣΟΠΟΥΛΟΣ

ΠΡΟΓΡΑΜΜΑ ΛΕΙΤΟΥΡΓΙΑΣ ΦΩΤΕΙΝΗΣ ΣΗΜΑΤΟΔΟΤΗΣΗΣ

(Με επένδυση από την κυκλοφορία)

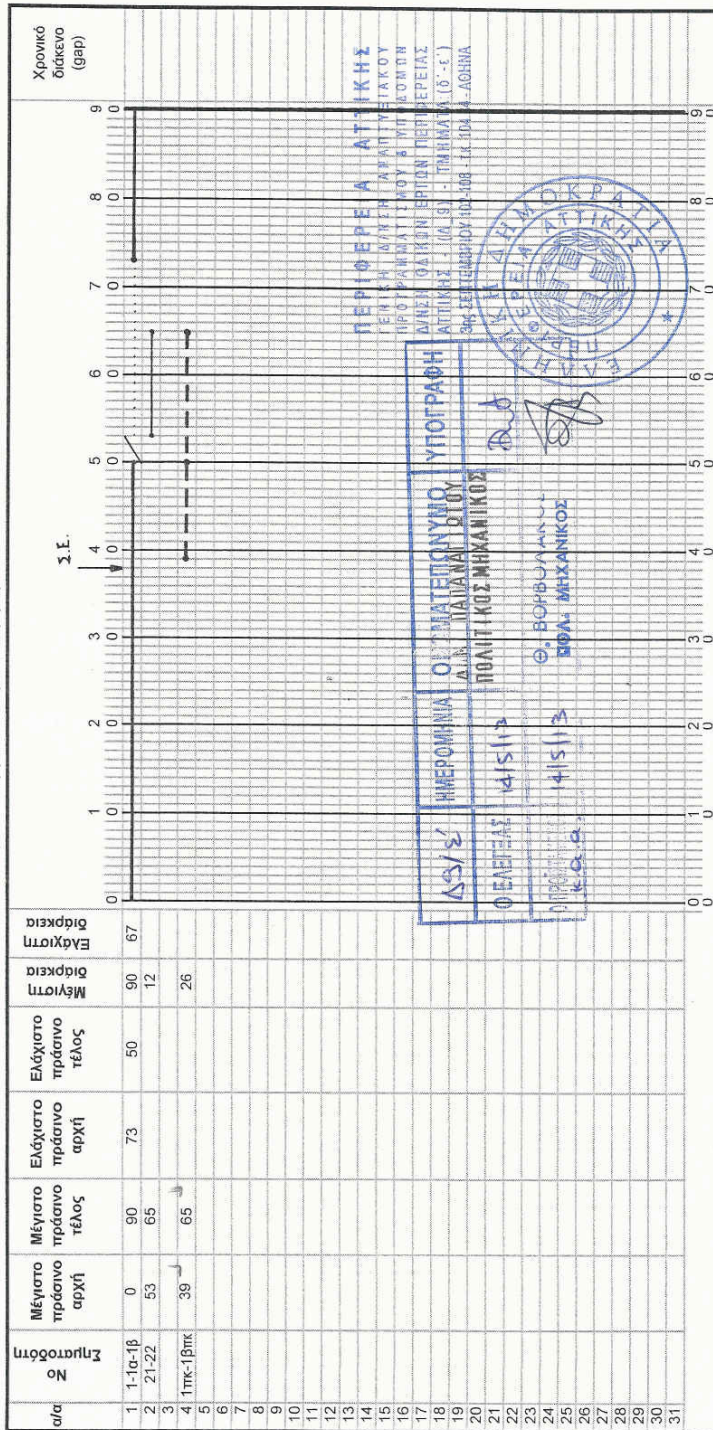

ΥΠΟΥΡΓΕΙΟ ΑΝΑΠΤΥΞΗΣ
ΑΝΤΑΓΓΕΛΙΑΣ ΥΠΟΔΟΜΩΝ
ΜΕΤΑΦΟΡΩΝ ΚΑΙ ΔΙΚΤΥΩΝ
ΓΕΝ. ΓΡΑΜ. ΔΗΜΟΣΙΩΝ ΕΡΓΩΝ
ΓΕΝ. Δ/ΝΣΗ ΣΥΓΚΕΝΤΡΩΣΕΩΝ ΟΔΟΠΟΙΙΑΣ
Δ/ΝΣΗ ΜΕΛΕΤΩΝ ΕΡΓΩΝ ΟΔΟΠΟΙΙΑΣ
ΤΜΗΜΑ Ζ

ΚΟΜΒΟΣ ΔΠ ΕΠΙ ΤΗΣ ΟΔΟΥ
ΑΛΙΠΕΔΟΥ
ΔΗΜΟΣ : ΠΕΙΡΑΙΑ
ΠΡΟΓΡΑΜΜΑ : SP1, SP2, SP3
ΩΡΕΣ ΛΕΙΤΟΥΡΓΙΑΣ :
ΠΕΡΙΟΔΟΣ : 90 sec

15/2/2013
ΣΥΝΤΑΧΘΗΚΕ
Η ΜΗΧΑΝΙΚΟΣ
Α. ΒΑΣΙΛΕΪΔΟΥ

ΕΛΕΓΧΘΗΚΕ
Η ΠΡΟΣΤΑΤΕΥΜΕΝΗ ΔΜΕΟΙΣ
Μ. ΧΑΤΖΟΠΟΥΛΟΥ

Αθήνα, 18/2/2013
ΘΕΩΡΗΘΗΚΕ
Ο ΔΙΕΥΘΥΝΤΗΣ
Θ. ΠΑΝΟΥΤΣΟΠΟΥΛΟΣ

ΠΡΟΓΡΑΜΜΑ ΛΕΙΤΟΥΡΓΙΑΣ ΦΩΤΕΙΝΗΣ ΣΗΜΑΤΟΔΟΤΗΣΗΣ

(Με επενέργεια από την κυκλοφορία)

α/α	Σηματοδότη No	Μέγιστο πράσινο αρχή	Μέγιστο πράσινο τέλος	Ελάχιστο πράσινο αρχή	Ελάχιστο πράσινο τέλος	Μέγιστη Διάρκεια	Ελάχιστη Διάρκεια	Χρονικό όδακνο (gap)
1	1-1α-1β	0	60	13	52	60	39	
2	21-22	55	5			10		
3								
4	1πκ-1βπκ	41	7-5		24	26		
5								
6								
ΗΜΕΡΟΜΗΝΙΑ	ΟΡΓΑΝΩΤΗΡΙΟ	ΥΠΟΓΡΑΦΗ
Δ9/ε	ΔΙΕΥΘΥΝΣΗ	
ΕΛΕΓΧΑΣ	ΔΙΕΥΘΥΝΣΗ	
ΕΛΕΓΧΑΣ	ΔΙΕΥΘΥΝΣΗ	
ΕΛΕΓΧΑΣ	ΔΙΕΥΘΥΝΣΗ	

ΠΕΡΙΦΕΡΕΙΑ ΑΤΤΙΚΗΣ
ΓΕΝΙΚΗ ΔΙΕΥΘΥΝΣΗ ΑΝΑΠΤΥΞΗΣ
ΠΡΟΓΡΑΜΜΑΤΩΝ ΚΑΙ ΥΠΟΔΟΜΩΝ
ΔΙΝΣΗ ΣΥΓΚΟΝ ΕΡΓΩΝ ΠΕΡΙΦΕΡΕΙΑΣ
ΔΙΝΣΗ ΜΕΛΕΤΩΝ ΕΡΓΩΝ ΟΔΟΠΟΙΙΑΣ


Αθήνα, 4.8.12 / 2013

ΕΛΕΓΧΘΗΚΕ
Η ΠΡΟΣΤΑΤΕΥΜΕΝΗ ΔΙΑΔΟΧΗ
Θ. ΠΑΝΟΥΤΣΟΠΟΥΛΟΣ

ΣΥΝΤΑΧΘΗΚΕ
Η ΜΗΧΑΝΙΚΟΣ
Α. ΒΑΣΙΛΕΙΑΔΟΥ

ΚΟΜΒΟΣ ΔΠ επι της οδού
ΑΛΙΠΕΔΟΥ
ΔΗΜΟΣ : ΠΕΙΡΑΙΑ
ΠΡΟΓΡΑΜΜΑ : SP4
ΟΡΕΣ ΛΕΙΤΟΥΡΓΙΑΣ :
ΠΕΡΙΟΔΟΣ : 60 sec

ΥΠΟΥΡΓΕΙΟ ΑΝΑΠΤΥΞΗΣ
ΑΝΤΑΓΓΕΛΙΑΣ ΥΠΟΔΟΜΩΝ
ΓΕΝ. ΓΡΑΜ. ΔΗΜΟΣΙΩΝ ΕΡΓΩΝ
ΓΕΝ. ΔΙΝΣΗ ΣΥΓΚΟΝ ΕΡΓΩΝ ΟΔΟΠΟΙΙΑΣ
ΔΙΝΣΗ ΜΕΛΕΤΩΝ ΕΡΓΩΝ ΟΔΟΠΟΙΙΑΣ
ΤΜΗΜΑ 7

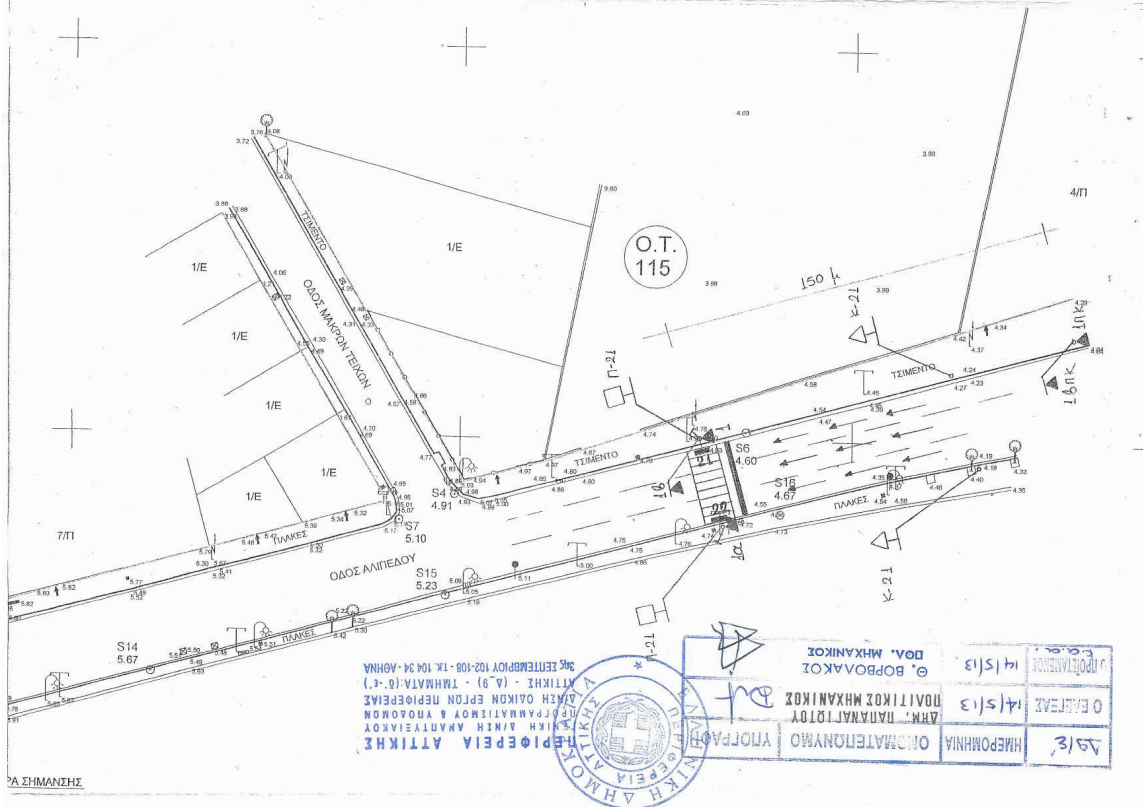

ΥΠΟΥΡΓΕΙΟ ΑΝΑΠΤΥΞΗΣ ΑΝΤΑΓΓΙΛΙΑΣ ΥΠΟΔΟΜΩΝ ΜΕΤΑΦΟΡΩΝ ΚΑΙ ΔΙΚΤΥΩΝ ΓΕΝΙΚΗ ΓΡΑΜΜΑΤΕΙΑ ΔΗΜΟΣΙΩΝ ΕΡΓΩΝ ΔΙΕΥΘΥΝΣΗ ΣΥΓΚΟΝ ΕΡΓΩΝ ΔΙΕΥΘΥΝΣΗ ΜΕΛΕΤΩΝ ΕΡΓΩΝ ΟΔΟΠΟΙΙΑΣ ΤΜΗΜΑ ΙΣ		ΘΕΜΑ : ΣΗΜΑΤΟΔΟΤΟΥΜΕΝΗ ΔΙΑΒΑΣΗ ΠΕΖΩΝ ΘΕΣΗ : ΕΠΙ ΤΗΣ ΟΔΟΥ ΑΝΤΙΠΕΔΟΥ ΣΤΟ ΥΨΟΣ ΤΗΣ ΟΔΟΥ ΜΑΚΡΩΝ ΤΕΙΧΩΝ ΔΗΜΟΣ : ΠΕΙΡΑΙΑ	
ΥΠΟΜΗΝΗΜΑ ----- Κράσπεδα που υπάρχουν ----- Κράσπεδα που καταργούνται ----- Νέα κράσπεδα για κατασκευή			
ΠΑΡΑΤΗΡΗΣΗ Απαράρτητη προέλευση για την υλοποίηση της παρούσας μελέτης κυκλοφορίας διαμόρφωσης, είναι η διερεύνηση και (όπου απαιτείται) εκπόνηση Μελέτης Οδοποιίας-Αποχέτευσης οδών και κλπ. που δεν εμπίπτουν στις αρμοδιότητες του τμήματος μας			
Το σχέδιο συνοδεύει το έγγραφο με αρ. πρωτ.:			
Κλίμακα : 1:500	ΣΥΝΤΑΧΘΗΚΕ ΣΤΙΣ 20/12/2013 Η ΜΗΧΑΝΙΚΟΣ	Ν. ΒΑΣΙΛΕΪΔΟΥ	Ημερομηνία : 18/12/2013
ΕΛΕΓΧΘΗΚΕ Η ΠΡΟΪΣΤΑΜΕΝΗ Δ.Μ.Ε.Ο.ΙΣ		Μ. ΧΑΤΖΟΠΟΥΛΟΥ	
ΒΕΒΑΙΩΘΗΚΕ Ο ΔΙΕΥΘΥΝΤΗΣ		Θ. ΠΑΝΟΥΤΣΟΠΟΥΛΟΣ	

