



ΕΛΛΗΝΙΚΗ ΔΗΜΟΚΡΑΤΙΑ
ΠΕΡΙΦΕΡΕΙΑ ΑΤΤΙΚΗΣ
Γενική Δ/ση Εσωτερικής Λειτουργίας
Δ/ση Ανθρώπινου Δυναμικού
Τμήμα Συλλογικών Οργάνων και Επιτροπών
Γραμματεία Περιφερειακού Συμβουλίου Αττικής
Ταχ.Δ/ση : Λεωφ. Συγγρού 15-17
Ταχ. Κωδ. : 117 43 Αθήνα
Τηλ.: 213-2063532, 536, 718, 775
fax : 213 2063533
e-mail : ssona@patt.gov.gr

Συνεδρίαση 37^η

ΑΠΟΦΑΣΗ υπ' αριθμ. 405/2016

Σήμερα 29/11/2016 ημέρα Τρίτη και ώρα 15:30 συνήλθαν σε τακτική συνεδρίαση που πραγματοποιήθηκε στο αμφιθέατρο του Υπουργείου Υποδομών και Μεταφορών (Αναστάσεως 2 και Τσιγάντε, Παπάγου-Χολαργού), τα μέλη του Περιφερειακού Συμβουλίου της Περιφέρειας Αττικής κατόπιν της υπ' αριθμ. πρωτ. οικ. 220070/23-11-2016 πρόσκλησης του Προέδρου κ. Θεόδωρου Σχινά, που κοινοποιήθηκε νόμιμα στις 23-11-2016 στην Περιφερειάρχη Αττικής, σε καθένα από τους Αντιπεριφερειάρχες καθώς και σε καθένα από τους Περιφερειακούς Συμβούλους.

Θέμα 9^ο Η.Δ.

Έγκριση μελέτης εγκατάστασης και λειτουργίας φωτεινών σηματοδοτών στη Λ. Ποσειδώνος, στο ύψος της οδού Αίθρας, στο Δήμο Βάρης - Βούλας - Βουλιαγμένης.

Διαπιστώθηκε η απαρτία, με σύνολο εβδομήντα επτά (77) παρόντων Περιφερειακών Συμβούλων κατά την έναρξη της συνεδρίασης ενώ οι παρόντες και απόντες στη συζήτηση του συγκεκριμένου θέματος έχουν ως εξής:

Παρόντες:

Οι Αντιπεριφερειάρχες Αττικής κ.κ. Κυπριανίδου Ερμιόνη (Ερμίνα), Καραμέρος Γεώργιος, Τζόκας Σπυρίδων, Καπάταης Χρήστος, Χατζηπέρος Παναγιώτης (Τάκης), Φιλίππου Πέτρος, Βασιλείου Ιωάννης.

Ο Πρόεδρος κ. Σχινάς Θεόδωρος
Ο Αντιπρόεδρος κ. Δαμάσκος Χαράλαμπος (Χάρης)
Η Γραμματέας κ. Βρύνα Φωτεινή

Τα μέλη του Π.Σ. κ.κ.:

Αγγελόπουλος Θεόδωρος, Αδαμοπούλου – Κουτσογιάννη Αικατερίνη, Αλεβιζόπουλος Γεώργιος, Αλεξίου Αθανάσιος, Αναγνωστόπουλος Αθανάσιος (Νάσος), Αναλογίδου Μαρία - Καλλιόπη, Αποστολάκη Ευαγγελία, Αποστολοπούλου Μαλάμω, Βάβουλα Αριστεά, Βασιλάκη Άννα, Βασιλοπούλου Κυριακούλα (Κορίνα), Βέττα Καλλιόπη,

Βλάχος Γεώργιος, Βλάχος Κωνσταντίνος, Βρούστης Αριστείδης, Γαβράς Παναγιώτης, Γιαννακάκη Μαρία, Γρηγοριάδης Θεμιστοκλής (Θέμης), Δαμιανός Πέτρος, Δανάκος Χριστόφορος, Δανιά Νικολέττα, Δήμου Σταυρούλα, Ευαγγελίου Παρασκευάς (Πάρης), Ευσταθιάδης Μιλτιάδης, Ζαφειρίου Ελένη, Θεοχάρη Αικατερίνη (Καίτη), Καλογεράκος Κυριάκος, Καραμάνος Χρήστος, Καράμπελας Κωνσταντίνος, Καστανιάς Νικόλαος, Κοροβέσης Στυλιανός, Κορομάντζος Βασίλειος, Κορωναίου - Καμπά Σοφία, Κουτσούμπα Δέσποινα, Κρητικού Αικατερίνη (Κατερίνα), Κωστόπουλος Νικόλαος, Λαμπρίδου Μαρία, Λάσκαρη - Κρασοπούλου Βασιλική, Λεβέντη Αγγελική, Μανουσογιαννάκης Ιωάννης, Μαραβέλιας Δημήτριος, Μεγάλης Ιωάννης, Μεθυμάκη Άννα, Μεταξά Ειρήνη, Μοίρας Ιωάννης, Μουλιανάκης Περικλής, Μπαλάφας Γεώργιος, Μπαλού Αλεξάνδρα, Μπαρμπούρης Ευάγγελος, Νερούτσου Μαρία, Νικηταρά Φωτεινή, Νικολιδάκη Φλωρεντία (Φλώρα), Παναγιώταρος Ηλίας, Πάντζας Σπυρίδων, Παπαδημητρίου - Τσάτσου Άννα - Θεοδώρα, Παππά Παναγιώτα, Πατσαβός Παναγιώτης, Πελέκης Ζαχαρίας, Πρωτούλης Ιωάννης, Ράικου Ζωή, Σγουρός Ιωάννης, Σμέρος Ιωάννης, Στεργίου Ιωάννα, Στεφανοπούλου Αναστασία, Τασούλη- Γεωργιάδου Ελισσάβετ, Τζίβα Αιμιλία, Τουτουνητζή Παρασκευή (Βούλα), Τσαβαλιά Παρασκευή (Βιβή), Τσούπρα Ιωάννα, Φαρμάκης Ταξιάρχης, Φωτόπουλος Ανδρέας, Χριστάκη Μαρία, Χρυσικός Φώτιος.

ΑΠΌΝΤΕΣ:

Η Περιφερειάρχης Αττικής κ. Δούρου Ρένα.

Ο Αντιπεριφερειάρχης κ. Γαβρίλης Γεώργιος.

Τα μέλη του Π.Σ. κ.κ.:

Αγγελονίδη Χρηστίνα, Αθανασιάδης Παναγιώτης, Αναγνωστοπούλου Μαργαρίτα, Αστρινάκη - Τσίτσου Ελένη, Γάκης Αντώνιος, Γιάμαλη Αναστασία, Γούλας Απόστολος, Δημάκος Δημήτριος, Δημοπούλου Ελένη, Ζωγραφάκη -Τελεμέ Ελένη, Ηλιόπουλος Αθανάσιος (Νάσος), Θανοπούλου Αικατερίνη, Καμάρας Παύλος, Κουκά Μαρίνα, Μαντάς Ασημάκης (Μάκης), Μαντούβαλος Πέτρος, Παλιού Αικατερίνη, Πρωτονοτάριος Ιωάννης, Ροκοφύλλου Άννα, Σαπουνά Αγγελική (Αγγέλικα), Σταυροπούλου Καλλιόπη, Τζήμερος Γλαύκος – Αθανάσιος, Χαρδαλιάς Νικόλαος, Χρήστου - Γερμενή Ευγενία, Ψαραδέλης Κωνσταντίνος.

Χρέη υπηρεσιακών γραμματέων άσκησαν οι υπάλληλοι της Περιφέρειας Αττικής Σκληβανίτη Ελένη και Σωτηροπούλου Ευαγγελία.

Αφού διαπιστώθηκε η απαρτία, ο Πρόεδρος του Περιφερειακού Συμβουλίου Αττικής κ. Θεόδωρος Σχινάς δίνει το λόγο στην Αντιπεριφερειάρχη κ. Β. Λάσκαρη – Κρασοπούλου, η οποία θέτει υπ' όψιν του Περιφερειακού Συμβουλίου την υπ' αριθμ. πρωτ. Δ9/ΟΙΚ.13508/02-11-2016 εισήγηση της Δ/σης Οδικών Έργων (Δ9) της Περιφέρειας Αττικής, η οποία έχει σταλεί μαζί με την πρόσκληση και έχει ως εξής:

Σύμφωνα με τις διατάξεις :

1. Του Ν.3852/07.06.2010 (ΦΕΚ 87 Α' /7-6-2010), «Νέα Αρχιτεκτονική της Αυτοδιοίκησης και της Αποκεντρωμένης Διοίκησης – Πρόγραμμα Καλλικράτης».
2. Του Ν.3669/08 (ΦΕΚ 116^Α /18-6-2008) «Κωδικοποίηση της νομοθεσίας κατασκευής δημοσίων έργων» (Κ.Δ.Ε.), όπως τροποποιήθηκε τον Ν. 4070/2012, τον Ν.4146/2013 και της λοιπής ισχύουσας νομοθεσίας, διατάξεων και ρυθμίσεων για την εκτέλεση των Δημοσίων έργων.

3. Του Π.Δ. 145/2010 (ΦΕΚ 238 Α'/27-12-2010), «Οργανισμός της Περιφέρειας Αττικής», όπως τροποποιήθηκε με την απόφαση αριθμ. 44403 του Υπουργού Εσωτερικών (ΦΕΚ. 2494.Β/04-11-2011) «Έγκριση τροποποίησης του Οργανισμού Εσωτερικής Υπηρεσίας της Περιφέρειας Αττικής».
4. Του Ν.4018/2011 (Φ.Ε.Κ. 215 Α'/30-09-2011) «Αναδιοργάνωση του συστήματος αδειοδότησης για τη διαμονή αλλοδαπών στη χώρα υπό όρους αυξημένης ασφάλειας, ρυθμίσεις θεμάτων Οργανισμών Τοπικής Αυτοδιοίκησης και άλλες διατάξεις αρμοδιότητας του Υπουργείου Εσωτερικών».

και έχοντας υπόψη:

1. Το άρθρο 52 του Ν.2696/1999 (Κ.Ο.Κ.) «Μέτρα ρύθμισης οδικής κυκλοφορίας», όπως τροποποιήθηκε και ισχύει με το άρθρο 48 του Ν. 4313/2014 στο οποίο ορίζεται ότι:

«1. **Μέτρα που αφορούν στη ρύθμιση της κυκλοφορίας, όπως στον καθορισμό των μονόδρομων, ποδηλατοδρόμων και κατευθύνσεων της κυκλοφορίας, στην προτεραιότητα οδών, στην αλλαγή της διατομής του οδοστρώματος ή της οδού, στην εγκατάσταση και λειτουργία φωτεινής σηματοδότησης, στον προσδιορισμό και τη λειτουργία των χώρων στάθμευσης οχημάτων σε κοινόχρηστους χώρους και γενικά στον καθορισμό χώρων στάθμευσης και στην επιβολή περιορισμών ή απαγορεύσεων κυκλοφορίας ή στάθμευσης, λαμβάνονται με αποφάσεις του Περιφερειακού ή Δημοτικού Συμβουλίου στο οδικό δίκτυο αρμοδιότητάς τους, με βάση μελέτες, που έχουν εκπονηθεί από ή για λογαριασμό των αρμοδίων Τεχνικών Υπηρεσιών τους. Οι αποφάσεις αυτές εγκρίνονται από τον Γενικό Γραμματέα της Αποκεντρωμένης Διοίκησης.».**

2. Το με αριθμό πρωτοκόλλου 8907/04-10-2016 έγγραφο της ΔΚΕΣΟ, με το οποίο ζητά τη χορήγηση σχετικής απόφασης για την εγκατάσταση και λειτουργία φωτεινής σηματοδότησης για πεζούς στη Λ. Ποσειδώνος, στο ύψος της οδού Αίθρας, στο Δήμο Βάρης – Βούλας – Βουλιαγμένης.
3. Το γεγονός ότι η Λ. Ποσειδώνος ανήκει στο οδικό δίκτυο αρμοδιότητας της Περιφέρειας Αττικής.
4. Τη μελέτη που εκπονήθηκε και εγκρίθηκε από τη Διεύθυνση Οδικών Έργων Περιφέρειας Αττικής (Δ9) με το με αρ. πρωτ. Δ9/ε'/0311/ΠΕ από 26-03-2014 έγγραφό της, η οποία αφορά στην εγκατάσταση και λειτουργία φωτεινής σηματοδότησης για πεζούς επί της Λ. Ποσειδώνος, στο ύψος της οδού Αίθρας, στο Δήμο Βάρης – Βούλας – Βουλιαγμένης, με στόχο τη βελτίωση της οδικής ασφάλειας.

Μετά τα παραπάνω

εισηγούμαστε

την έγκριση λήψης των μέτρων, που περιλαμβάνονται στη μελέτη εγκατάστασης και λειτουργίας φωτεινών σηματοδοτών στη Λ. Ποσειδώνος, στο ύψος της οδού Αίθρας, στο Δήμο Βάρης – Βούλας – Βουλιαγμένης, που εκπονήθηκε από το Τμήμα Ε' της Διεύθυνσης Οδικών Έργων (Δ9) και συνοδεύει το αρ. πρωτ. Δ9/ε'/0311/ΠΕ από 26-03-2014 έγγραφό της, καθώς και της μελέτης αυτής.

Οι απαιτούμενες δαπάνες για την υλοποίηση της μελέτης θα καλυφθούν από το Π.Δ.Ε. της Περιφέρειας Αττικής.

**Το Περιφερειακό Συμβούλιο Αττικής
μετά από διαλογική συζήτηση μεταξύ των μελών του
αποφασίζει ομόφωνα**

A. Την έγκριση λήψης μέτρων που περιλαμβάνονται στη μελέτη εγκατάστασης και λειτουργίας φωτεινών σηματοδοτών στη Λ. Ποσειδώνος, στο ύψος της οδού Αίθρας, στο Δήμο Βάρης – Βούλας – Βουλιαγμένης.

B. Την έγκριση της μελέτης εγκατάστασης και λειτουργίας φωτεινών σηματοδοτών στη Λ. Ποσειδώνος, στο ύψος της οδού Αίθρας, στο Δήμο Βάρης – Βούλας – Βουλιαγμένης, που εκπονήθηκε από το Τμήμα Ε' της Διεύθυνσης Οδικών Έργων (Δ9) και συνοδεύει το αρ. πρωτ. Δ9/ε'0311/ΠΕ/26-03-2014 έγγραφό της, όπως αυτά επισυνάπτονται και αποτελούν αναπόσπαστο τμήμα της παρούσης.

Οι απαιτούμενες δαπάνες για την υλοποίηση της μελέτης θα καλυφθούν από το Π.Δ.Ε. της Περιφέρειας Αττικής.

Ο ΠΡΟΕΔΡΟΣ ΤΟΥ Π.Σ.

Η ΓΡΑΜΜΑΤΕΑΣ ΤΟΥ Π.Σ.

ΘΕΟΔΩΡΟΣ ΣΧΙΝΑΣ

ΦΩΤΕΙΝΗ ΒΡΥΝΑ



ΕΛΛΗΝΙΚΗ ΔΗΜΟΚΡΑΤΙΑ
ΠΕΡΙΦΕΡΕΙΑ ΑΤΤΙΚΗΣ
ΓΕΝΙΚΗ Δ/ΝΣΗ ΑΝΑΠΤΥΞΙΑΚΟΥ
ΠΡΟΓΡΑΜΜΑΤΙΣΜΟΥ & ΥΠΟΔΟΜΩΝ
Δ/ΝΣΗ ΟΔΙΚΩΝ ΕΡΓΩΝ ΠΕΡΙΦΕΡΕΙΑΣ
ΑΤΤΙΚΗΣ - (Δ_9)

ΤΜΗΜΑ: ε'
ΤΑΧ. Δ/ΝΣΗ : 3^{ης} ΣΕΠΤΕΜΒΡΙΟΥ 102-108
ΤΑΧ. ΚΩΔΙΚΑΣ : 104 34 - ΑΘΗΝΑ
ΠΑΗΡΟΦΟΡΙΕΣ : Θ. Βορβολάκος - Α. Χαζίρης
ΤΗΛΕΦΩΝΟ : 210-82.11.712
Τ/ΟΜ - (Fax) : 210-82.30.601
Η/Τ - (E-mail) : tkt@otenet.gr
d9de@patt.gov.gr

Αθήνα : 26 / 03 / 2014
Αρ. Πρωτ.: Δ9 / 10666 / Π.Ε.
Αρ. Πρ. Τμημ.: Δ9 / ε' / 0311 / ΠΕ / ΦΚ-361

ΠΡΟΣ :

ΔΚΕΣΟ
Π. ΤΣΑΛΛΑΡΗ 15
17676 - ΚΑΛΛΙΘΕΑ

- ΘΕΜΑ :** Μελέτη εγκατάστασης νέας φωτεινής σηματοδότησης πεζών στη Λ. Ποσειδώνος στο ύψος της οδού Αίθρας, στον Δήμο Βάρης - Βούλας - Βουλιαγμένης.
ΣΧΕΤ. : Το με αρ. πρωτ. 10791 έγγραφο του Δήμου Βάρης - Βούλας - Βουλιαγμένης, από 04-03-2013.

Σε συνέχεια του παραπάνω σχετικού και ύστερα από αυτοψία που έκανε αρμόδιος υπάλληλος της Υπηρεσίας μας, σας διαβιβάζουμε μελέτη εγκατάστασης φωτεινής σηματοδότησης πεζών στη Λ. Ποσειδώνος στο ύψος της οδού Αίθρας, στον Δήμο Βάρης - Βούλας - Βουλιαγμένης.

Η εν λόγω μελέτη θα ενταχθεί σε μελλοντική εργολαβία. Παρακαλούμε για τις ενέργειες σας για την υλοποίηση της.

ΣΥΝΗΜΜΕΝΑ:

Δύο (2) αντίγραφα μελέτης

Ο Αν. ΔΙΕΥΘΥΝΤΗΣ Δ9
κ.α.α.

ΚΟΙΝΟΠΟΙΗΣΗ:

1. Γραφείο Αντιπεριφερειάρχη
κ. Αθ. Σπονδυλίδη
Λ. Συγγρού 15-17, 117 43, Αθήνα
2. Γρ. Αν. Γεν. Διευθυντή Αναπτ. Προγρ. & Υποδομών
κ. Θ. Καρδοματέα
Λ. Συγγρού 80-88, 117 41, Αθήνα
3. Δήμος Βάρης - Βούλας - Βουλιαγμένης
Γραφείο Δημάρχου
Λ. Καραμανλή 18
16673, Βούλα
fax: 213 2020159

Θ. ΒΟΡΒΟΛΑΚΟΣ

ΑΚΡΙΒΕΣ ΑΝΤΙΓΡΑΦΟ

Α. ΣΠΥΡΟΠΟΥΛΟΣ
ΔΙΟΙΚΗΤΙΚΟΣ



ΕΣΩΤΕΡΙΚΗ ΔΙΑΝΟΜΗ:


1. Δ9/γ' (με αντίγραφο μελέτης)
2. Δ9/ε' (με αντίγραφο μελέτης)
3. Χ.Α.
4. Α. Χαζίρης (με αντίγραφο μελέτης)
5. Δ. Παπαναγιώτου

ΤΕΧΝΙΚΗ ΕΚΘΕΣΗ


Ο κόμβος λειτουργεί ως ανεξάρτητος με ένα σηματοδοτικό πρόγραμμα ΣΠ1 με περίοδο 90δλ και με επενέργεια από τα μπουτόν των πεζών D21-D21α και D22-D22α.

Εάν υπάρχει ζήτηση από τα μπουτόν D21-D21α ή/και D22-D22α έρχεται το πράσινο των σηματοδοτικών ομάδων 21-21α, 22-22α σύμφωνα με το πρόγραμμα (Θέση Αναμονής στο 52ο δευτερόλεπτο). Σε διαφορετική περίπτωση οι σηματοδοτικές ομάδες 1-1α-1β, 2-2α-2β έχουν διαρκώς πράσινο.

Ο κόμβος λειτουργεί ολόκληρο το 24ωρο.

ΠΕΡΙΦΕΡΕΙΑ ΑΤΤΙΚΗΣ ΓΕΝΙΚΗ Δ/ΝΣΗ ΑΝΑΠΤΥΞΙΑΚΟΥ ΠΡΟΓΡΑΜΜΑΤΙΣΜΟΥ & ΥΠΟΔΟΜΩΝ Δ/ΝΣΗ ΟΔΙΚΩΝ ΕΡΓΩΝ ΠΕΡΙΦΕΡΕΙΑΣ ΑΤΤΙΚΗΣ – (Δ9) – ΤΜΗΜΑΤΑ: (β' -ε')3 ^η ΣΕΠΤΕΜΒΡΙΟΥ 102-108 – Τ.Κ. 10434 - ΑΘΗΝΑ	
ΑΘΗΝΑ 11 / 03 / 2014	
ΣΥΝΤΑΧΘΗΚΕ  Α. ΧΑΖΙΡΗΣ	ΘΕΩΡΗΘΗΚΕ Ο Αν. ΠΡΟΪΣΤΑΜΕΝΟΣ Δ9/ε'  Θ. ΒΟΡΒΟΛΑΚΟΣ

ΚΟΜΒΟΣ 8800: Α. ΠΟΣΕΙΔΩΝΟΣ - ΑΙΘΡΑΣ

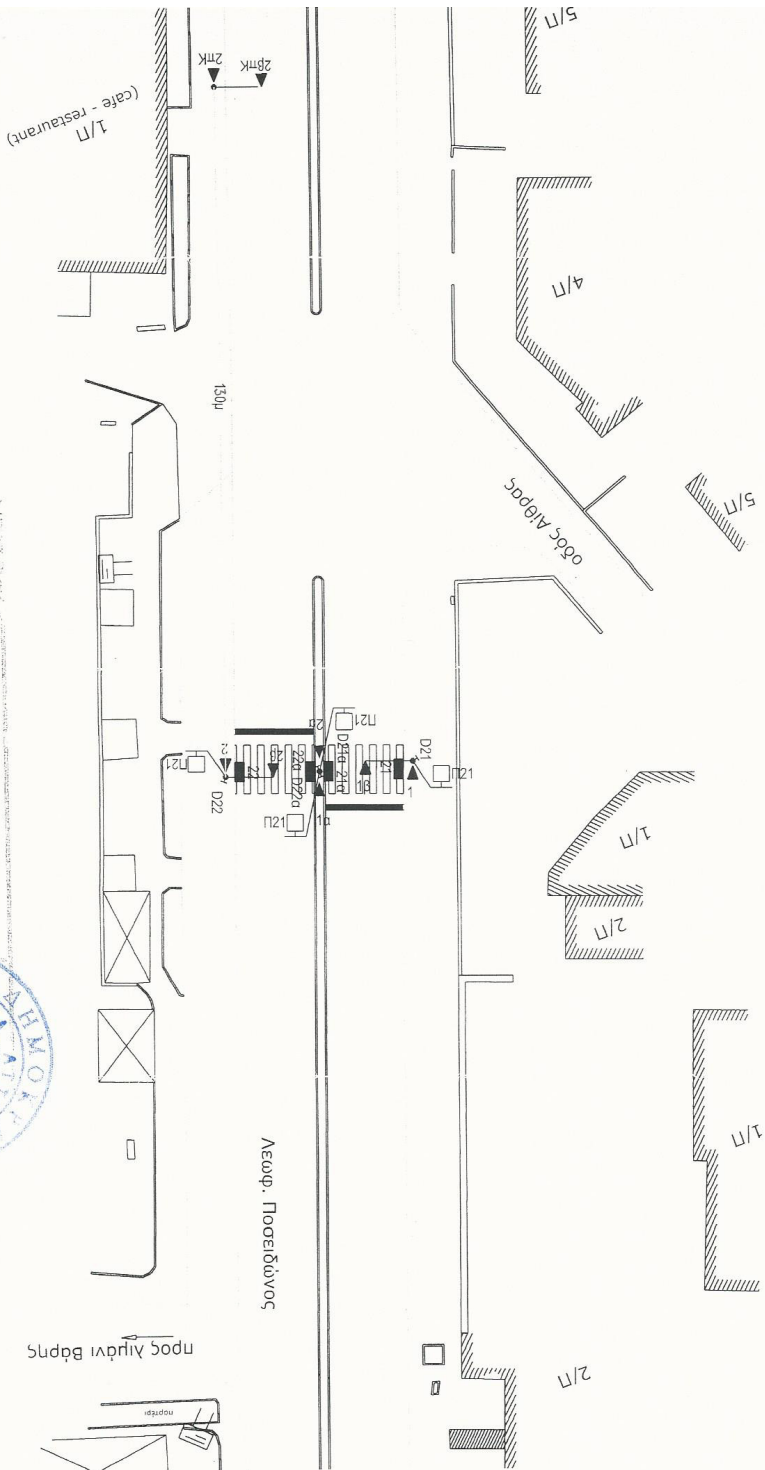

ΚΛΙΜΑΚΑ 1:500

ΑΡΧΙΤΕΚΤΟΝΙΚΟ ΚΑ.Α.Α.	18/3/14	11/03/14	11/03/14	Α. ΧΑΖΙΡΗΣ	Γ. ΒΟΡΒΟΛΑΚΟΣ	Β.Ο.Α. ΜΗΧΑΝΙΚΟΣ
ΕΠΙΧΕΙΡΗΣΙΑΚΟ			11/03/14	Α. ΧΑΖΙΡΗΣ	Γ. ΒΟΡΒΟΛΑΚΟΣ	Β.Ο.Α. ΜΗΧΑΝΙΚΟΣ
ΟΝΟΜΑΤΕΠΩΝΥΜΟ			ΟΝΟΜΑΤΕΠΩΝΥΜΟ	Α. ΧΑΖΙΡΗΣ	Γ. ΒΟΡΒΟΛΑΚΟΣ	Β.Ο.Α. ΜΗΧΑΝΙΚΟΣ

ΕΛΛΗΝΙΚΗ ΔΗΜΟΚΡΑΤΙΑ
ΥΠΟΥΡΓΕΙΟ ΠΑΙΔΕΙΑΣ, ΕΡΕΥΝΑΣ ΚΑΙ ΘΡΗΣΚΕΥΜΑΤΩΝ
ΙΝΣΤΙΤΟΥΤΟ ΤΕΧΝΟΛΟΓΙΑΣ ΥΠΟΛΟΓΙΣΤΩΝ ΚΑΙ ΕΚΔΟΣΕΩΝ ΔΙΑΔΙΚΤΥΟΥ
ΙΤΥΤΑ
ΑΤΤΙΚΗΣ

ΠΡΟΓΡΑΜΜΑΤΙΣΜΟΣ & ΥΠΟΛΟΓΙΣΜΟΣ
ΜΕΣΩΝ ΟΔΗΓΩΝ ΕΠΙΤΡΟΠΗΣ ΠΕΡΙΦΕΡΕΙΑΣ
ΑΤΤΙΚΗΣ - (4.9) - ΤΕΧΝΟΛΟΓΙΑ
ΣΕΚ ΥΠΕΡΥΠΕΡΣΥΝΤΗΡΗΣΗΣ-ΤΑ ΟΥΝΑ-ΣΕΒΡΑΣ

9/4

/8800

L. Poseidonos - Athras

Intergreen time matrix


Name	No.	CM	IC	Determination	Checked by/on	Description
IM1	1			manual		

Entering SG					
		1-1a-1b	1		
		2-2a-2b	2		
		21-21a	3		
		22-22a	4		
		2pK-2bpK	5		
Clearing SG					
1	1-1a-1b			4	
2	2-2a-2b			4	
3	21-21a	10			
4	22-22a	10			
5	2pK-2bpK				

Clearing SG = clearing signal; entering SG = entering signal group

ΠΕΡΙΦΕΡΕΙΑ ΑΤΤΙΚΗΣ
 ΤΕΧΝΙΚΗ Δ/ΝΣΗ ΑΝΑΡΤΗΤΕΛΑΚΩΝ
 ΠΡΟΓΡΑΜΜΑΤΙΣΜΟΥ & ΠΡΟΣΩΠΙΚΟΥ
 ΑΝΩΤΗ ΟΔΗΓΙΑ ΕΡΓΩΝ ΠΕΡΙΦΕΡΕΙΑΣ
 ΑΤΤΙΚΗΣ - (Α.9) - ΤΑΒΕΛΑ (Ε-1)
 ΣΥΓΧΕΙΡΗΣΙΜΟΙ ΤΕΛΕΣΤΕΣ - ΠΑΡΑΡΤΗΜΑΤΑ

09/03/13	ΠΕΡΙΦΕΡΕΙΑ ΑΤΤΙΚΗΣ	ΟΝΟΜΑΤΕΦΘΥΜΟ
09/03/14	Α. ΚΑΖΙΡΗΣ	
18/2/14	Θ. ΒΟΡΒΟΛΑΚΟΣ	
ΚΑ9	ΤΟΛ. ΜΗΧΑΝΙΚΟΣ	



User Internal Administrator

P2 Job/Note KDK-8800-130426-01-TP

State 24/4/2013

Output 11.03.14



File name L. Poseidonos - Athras.sfp

Page 1 / 1

3/4

Signal program: SP1 (90 s)

Name	Cycle time	Nr.	Control centre	Kind	Offset	Volume table	ITmatrix	OSmatrix	OEmatrix	TDD	EP	AP
SP1	90	1		SG			IM1			0		

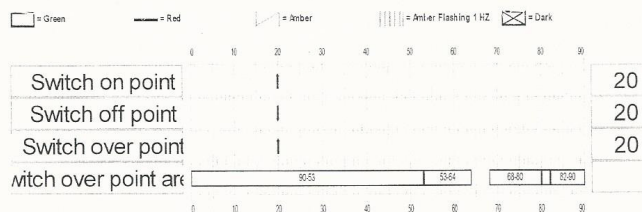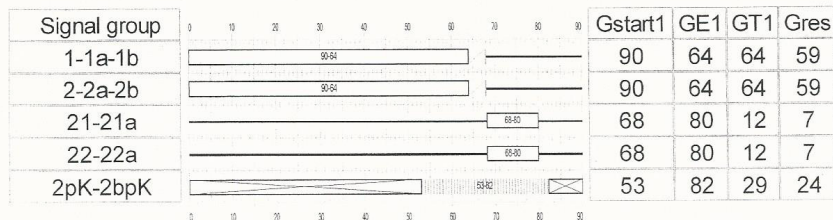

ΠΕΡΙΦΕΡΕΙΑ ΑΤΤΙΚΗΣ
 ΓΕΝΙΚΗ ΔΙΕΥΘΥΝΣΗ ΑΝΑΡΤΥΣΙΑΚΟΥ
 ΠΡΟΓΡΑΜΜΑΤΙΣΜΟΥ & ΥΠΟΛΟΓΙΣΜΩΝ
 ΔΙ/ΝΣΗ ΟΔΙΚΩΝ ΕΡΓΩΝ ΠΕΡΙΦΕΡΕΙΑΣ
 ΑΤΤΙΚΗΣ - (Δ. 4) - (Π. 1) (Α. 1) (Α. 1)
 Σχ. ΣΕΠΤΕΜΒΡΙΟΥ 1971 ΜΕΤΡ. 100/2 ΤΟΜΟΣ

09/ε/0314/13	ΗΜΕΡΟΜΗΝΙΑ	ΟΝΟΜΑΤΕΠΩΝΥΜΟ	ΥΠΟΓΡΑΦΗ
Ο ΣΥΝΤΑΞΑΣ	11/03/14	ΑΧΑΖΙΡΗΣ	
Ο ΠΡΟΪΤΑΜΕΝΟΣ K.A.	18/3/14	Θ. ΒΟΡΒΟΛΑΚΟΣ ΠΟΛ. ΜΗΧΑΝΙΚΟΣ	



4/4

User Internal Administrat P2 Job/Note KDK-8800-130426-01-TP State 11/3/2014
 Output 11.03.14 File name L. Poseidonos - Aithras.sip Page 1 / 1