



ΕΛΛΗΝΙΚΗ ΔΗΜΟΚΡΑΤΙΑ
ΠΕΡΙΦΕΡΕΙΑ ΑΤΤΙΚΗΣ
Γενική Δ/ση Εσωτερικής Λειτουργίας
Δ/ση Ανθρώπινου Δυναμικού
Τμήμα Συλλογικών Οργάνων και Επιτροπών
Γραμματεία Περιφερειακού Συμβουλίου Αττικής
Ταχ.Δ/ση : Λεωφ. Συγγρού 15-17
Ταχ. Κωδ. : 117 43 Αθήνα
Τηλ.: 213-2063532, 536, 718, 775
fax : 213 2063533
e-mail : ssona@patt.gov.gr

Συνεδρίαση 37^η

ΑΠΟΦΑΣΗ υπ' αριθμ. 409/2016

Σήμερα 29/11/2016 ημέρα Τρίτη και ώρα 15:30 συνήλθαν σε τακτική συνεδρίαση που πραγματοποιήθηκε στο αμφιθέατρο του Υπουργείου Υποδομών και Μεταφορών (Αναστάσεως 2 και Τσιγάντε, Παπάγου-Χολαργού), τα μέλη του Περιφερειακού Συμβουλίου της Περιφέρειας Αττικής κατόπιν της υπ' αριθμ. πρωτ. οικ. 220070/23-11-2016 πρόσκλησης του Προέδρου κ. Θεόδωρου Σχινά, που κοινοποιήθηκε νόμιμα στις 23-11-2016 στην Περιφερειάρχη Αττικής, σε καθένα από τους Αντιπεριφερειάρχες καθώς και σε καθένα από τους Περιφερειακούς Συμβούλους.

Θέμα 13^ο Η.Δ.

Έγκριση μελέτης εγκατάστασης και λειτουργίας νέας διάβασης πεζών με φωτεινή σηματοδότηση επί της Λ. Εθνικής Αντιστάσεως, στο ύψος της οδού Αργένους, στο Δήμο Νέας Ιωνίας.

Διαπιστώθηκε η απαρτία, με σύνολο εβδομήντα επτά (77) παρόντων Περιφερειακών Συμβούλων κατά την έναρξη της συνεδρίασης ενώ οι παρόντες και απόντες στη συζήτηση του συγκεκριμένου θέματος έχουν ως εξής:

Παρόντες:

Οι Αντιπεριφερειάρχες Αττικής κ.κ. Κυπριανίδου Ερμιόνη (Ερμίνα), Καραμέρος Γεώργιος, Τζόκας Σπυρίδων, Καπάτης Χρήστος, Χατζηπέρος Παναγιώτης (Τάκης), Φιλίππου Πέτρος, Βασιλείου Ιωάννης.

Ο Πρόεδρος κ. Σχινάς Θεόδωρος
Ο Αντιπρόεδρος κ. Δαμάσκος Χαράλαμπος (Χάρης)
Η Γραμματέας κ. Βρύνα Φωτεινή

Τα μέλη του Π.Σ. κ.κ.:

Αγγελόπουλος Θεόδωρος, Αδαμοπούλου – Κουτσογιάννη Αικατερίνη, Αλεβιζόπουλος Γεώργιος, Αλεξίου Αθανάσιος, Αναγνωστόπουλος Αθανάσιος (Νάσος), Αναλογίδου Μαρία - Καλλιόπη, Αποστολάκη Ευαγγελία, Αποστολοπούλου Μαλάμω, Βάβουλα

Αριστέα, Βασιλάκη Άννα, Βασιλοπούλου Κυριακούλα (Κορίνα), Βέππα Καλλιόπη, Βλάχος Γεώργιος, Βλάχος Κωνσταντίνος, Βρούστης Αριστείδης, Γαβράς Παναγιώτης, Γιαννακάκη Μαρία, Γρηγοριάδης Θεμιστοκλής (Θέμης), Δαμιανός Πέτρος, Δανάκος Χριστόφορος, Δανιά Νικολέττα, Δήμου Σταυρούλα, Ευαγγελίου Παρασκευάς (Πάρης), Ευσταθιάδης Μιλτιάδης, Ζαφειρίου Ελένη, Θεοχάρη Αικατερίνη (Καίτη), Καλογεράκος Κυριάκος, Καραμάνος Χρήστος, Καράμπελας Κωνσταντίνος, Καστανιάς Νικόλαος, Κοροβέσης Στυλιανός, Κορομάντζος Βασίλειος, Κορωναίου - Καμπά Σοφία, Κουτσούμπα Δέσποινα, Κρητικού Αικατερίνη (Κατερίνα), Κωστόπουλος Νικόλαος, Λαμπρίδου Μαρία, Λάσκαρη - Κρασοπούλου Βασιλική, Λεβέντη Αγγελική, Μανουσογιαννάκης Ιωάννης, Μαραβέλιας Δημήτριος, Μεγάλης Ιωάννης, Μεθυμάκη Άννα, Μεταξά Ειρήνη, Μοίρας Ιωάννης, Μουλιανάκης Περικλής, Μπαλάφας Γεώργιος, Μπαλού Αλεξάνδρα, Μπαρμπούρης Ευάγγελος, Νερούτσου Μαρία, Νικηταρά Φωτεινή, Νικολιδάκη Φλωρεντία (Φλώρα), Παναγιώταρος Ηλίας, Πάντζας Σπυρίδων, Παπαδημητρίου - Τσάτσου Άννα - Θεοδώρα, Παππά Παναγιώτα, Πατσαβός Παναγιώτης, Πελέκης Ζαχαρίας, Πρωτούλης Ιωάννης, Ράικου Ζωή, Σγουρός Ιωάννης, Σμέρος Ιωάννης, Στεργίου Ιωάννα, Στεφανοπούλου Αναστασία, Τασούλη- Γεωργιάδου Ελισσάβετ, Τζίβα Αιμιλία, Τουτουντζή Παρασκευή (Βούλα), Τσαβαλιά Παρασκευή (Βιβή), Τσούπρα Ιωάννα, Φαρμάκης Ταξiάρχης, Φωτόπουλος Ανδρέας, Χριστάκη Μαρία, Χρυσικός Φώτιος.

ΑΠΌΝΤΕΣ:

Η Περιφερειάρχης Αττικής κ. Δούρου Ρένα.

Ο Αντιπεριφερειάρχης κ. Γαβρίλης Γεώργιος.

Τα μέλη του Π.Σ. κ.κ.:

Αγγελονίδη Χρηστίνα, Αθανασιάδης Παναγιώτης, Αναγνωστοπούλου Μαργαρίτα, Αστρινάκη - Τσίτσου Ελένη, Γάκης Αντώνιος, Γιάμαλη Αναστασία, Γούλας Απόστολος, Δημάκος Δημήτριος, Δημοπούλου Ελένη, Ζωγραφάκη -Τελεμέ Ελένη, Ηλιόπουλος Αθανάσιος (Νάσος), Θανοπούλου Αικατερίνη, Καμάρας Παύλος, Κουκά Μαρίνα, Μαντάς Ασημάκης (Μάκης), Μαντούβαλος Πέτρος, Παλιού Αικατερίνη, Πρωτονοτάριος Ιωάννης, Ροκοφύλλου Άννα, Σαπουνά Αγγελική (Αγγέλικα), Σταυροπούλου Καλλιόπη, Τζήμερος Γλαύκος – Αθανάσιος, Χαρδαλιάς Νικόλαος, Χρήστου - Γερμενή Ευγενία, Ψαραδέλης Κωνσταντίνος.

Χρέη υπηρεσιακών γραμματέων άσκησαν οι υπάλληλοι της Περιφέρειας Αττικής Σκληβανίτη Ελένη και Σωτηροπούλου Ευαγγελία.

Αφού διαπιστώθηκε η απαρτία, ο Πρόεδρος του Περιφερειακού Συμβουλίου Αττικής κ. Θεόδωρος Σχινάς δίνει το λόγο στην Αντιπεριφερειάρχη κ. Β. Λάσκαρη – Κρασοπούλου, η οποία θέτει υπ' όψιν του Περιφερειακού Συμβουλίου την υπ' αριθμ. πρωτ. Δ9/οικ.13662/11-11-2016 εισήγηση της Δ/σης Οδικών Έργων (Δ9) της Περιφέρειας Αττικής, η οποία έχει σταλεί μαζί με την πρόσκληση και έχει ως εξής:

Σύμφωνα με τις διατάξεις :

1. Του Ν.3852/07.06.2010 (ΦΕΚ 87 Α' /7-6-2010), «Νέα Αρχιτεκτονική της Αυτοδιοίκησης και της Αποκεντρωμένης Διοίκησης – Πρόγραμμα Καλλικράτης».
2. Του Ν.3669/08 (ΦΕΚ 116^Α /18-6-2008) «Κωδικοποίηση της νομοθεσίας κατασκευής δημοσίων έργων» (Κ.Δ.Ε.), όπως τροποποιήθηκε τον Ν. 4070/2012,

τον Ν.4146/2013 και της λοιπής ισχύουσας νομοθεσίας, διατάξεων και ρυθμίσεων για την εκτέλεση των Δημοσίων έργων.

3. Του Π.Δ. 145/2010 (ΦΕΚ 238 Α'/27-12-2010), «Οργανισμός της Περιφέρειας Αττικής», όπως τροποποιήθηκε με την απόφαση αριθμ. 44403 του Υπουργού Εσωτερικών (ΦΕΚ. 2494.Β/04-11-2011) «Έγκριση τροποποίησης του Οργανισμού Εσωτερικής Υπηρεσίας της Περιφέρειας Αττικής».
4. Του Ν.4018/2011 (Φ.Ε.Κ. 215 Α'/30-09-2011) «Αναδιοργάνωση του συστήματος αδειοδότησης για τη διαμονή αλλοδαπών στη χώρα υπό όρους αυξημένης ασφάλειας, ρυθμίσεις θεμάτων Οργανισμών Τοπικής Αυτοδιοίκησης και άλλες διατάξεις αρμοδιότητας του Υπουργείου Εσωτερικών».

και έχοντας υπόψη:

1. Το άρθρο 52 του Ν.2696/1999 (Κ.Ο.Κ.) «Μέτρα ρύθμισης οδικής κυκλοφορίας», όπως τροποποιήθηκε και ισχύει με το άρθρο 48 του Ν. 4313/2014 στο οποίο ορίζεται ότι:

«1. **Μέτρα που αφορούν στη ρύθμιση της κυκλοφορίας, όπως στον καθορισμό των μονόδρομων, ποδηλατοδρόμων και κατευθύνσεων της κυκλοφορίας, στην προτεραιότητα οδών, στην αλλαγή της διατομής του οδοστρώματος ή της οδού, στην εγκατάσταση και λειτουργία φωτεινής σηματοδότησης, στον προσδιορισμό και τη λειτουργία των χώρων στάθμευσης οχημάτων σε κοινόχρηστους χώρους και γενικά στον καθορισμό χώρων στάθμευσης και στην επιβολή περιορισμών ή απαγορεύσεων κυκλοφορίας ή στάθμευσης, λαμβάνονται με αποφάσεις του Περιφερειακού ή Δημοτικού Συμβουλίου στο οδικό δίκτυο αρμοδιότητάς τους, με βάση μελέτες, που έχουν εκπονηθεί από ή για λογαριασμό των αρμοδίων Τεχνικών Υπηρεσιών τους. Οι αποφάσεις αυτές εγκρίνονται από τον Γενικό Γραμματέα της Αποκεντρωμένης Διοίκησης.».**

2. Το με Α.Π. 1566 από 16/01/2012 έγγραφο του δήμου Νέας Ιωνίας, με το οποίο υποβλήθηκε αίτημα περί της επικινδυνότητας της Λ. Εθνικής Αντιστάσεως στη Νέα Ιωνία.
3. Το γεγονός ότι η Λ. Εθνικής Αντιστάσεως ανήκει στο οδικό δίκτυο αρμοδιότητας της Περιφέρειας Αττικής και συγκεκριμένα στο οδικό δίκτυο αρμοδιότητας Διεύθυνσης Τεχνικών Έργων Περιφέρειας Αττικής.
4. Τη μελέτη που εκπονήθηκε και εγκρίθηκε από τη Διεύθυνση Οδικών Έργων Περιφέρειας Αττικής (Δ9) με το με αρ. πρωτ. Δ9/οικ/13562/2016 από 07-11-2016 έγγραφό της, η οποία αφορά στην εγκατάσταση και λειτουργία νέας διάβασης πεζών με φωτεινή σηματοδότηση επί της Λ. Εθνικής Αντιστάσεως, στο ύψος της οδού Αργένους, στο δήμο Νέας Ιωνίας, με στόχο την αύξηση των επιπέδων ασφαλείας της κυκλοφορίας πεζών και οχημάτων.

Αναλυτικότερα η παραπάνω μελέτη αφορά στα εξής:

- Στην έγκριση της εγκατάστασης και λειτουργίας νέας διάβασης πεζών με φωτεινή σηματοδότηση επί της Λ. Εθνικής Αντιστάσεως, στο ύψος της οδού Αργένους, στο Δήμο Νέας Ιωνίας.

Μετά τα παραπάνω

εισηγούμαστε

την έγκριση λήψης των μέτρων, που περιλαμβάνονται στη μελέτη εγκατάστασης και λειτουργίας νέας διάβασης πεζών με φωτεινή σηματοδότηση επί της Λ. Εθνικής Αντιστάσεως, στο ύψος της οδού Αργένους, στο δήμο Νέας Ιωνίας, που εκπονήθηκε

από το Τμήμα Ε' της Διεύθυνσης Οδικών Έργων (Δ9) και συνοδεύει το αρ. πρωτ. Δ9/οικ/13562/2016 από 07-11-2016 έγγραφό της, καθώς και της μελέτης αυτής.

Οι απαιτούμενες δαπάνες για την υλοποίηση της μελέτης θα καλυφθούν από το Π.Δ.Ε. της Περιφέρειας Αττικής.

**Το Περιφερειακό Συμβούλιο Αττικής
μετά από διαλογική συζήτηση μεταξύ των μελών του
αποφασίζει ομόφωνα**

A. Την έγκριση λήψης μέτρων που περιλαμβάνονται στη μελέτη εγκατάστασης και λειτουργίας νέας διάβασης πεζών με φωτεινή σηματοδότηση επί της Λ. Εθνικής Αντιστάσεως, στο ύψος της οδού Αργένους, στο δήμο Νέας Ιωνίας.

B. Την έγκριση της μελέτης εγκατάστασης και λειτουργίας νέας διάβασης πεζών με φωτεινή σηματοδότηση επί της Λ. Εθνικής Αντιστάσεως, στο ύψος της οδού Αργένους, στο δήμο Νέας Ιωνίας, που εκπονήθηκε από το Τμήμα Ε' της Διεύθυνσης Οδικών Έργων (Δ9) και συνοδεύει το αρ. πρωτ. Δ9/οικ/13562/07-11-2016 έγγραφό της, όπως αυτά επισυνάπτονται και αποτελούν αναπόσπαστο τμήμα της παρούσης.

Οι απαιτούμενες δαπάνες για την υλοποίηση της μελέτης θα καλυφθούν από το Π.Δ.Ε. της Περιφέρειας Αττικής.

Ο ΠΡΟΕΔΡΟΣ ΤΟΥ Π.Σ.

Η ΓΡΑΜΜΑΤΕΑΣ ΤΟΥ Π.Σ.

ΘΕΟΔΩΡΟΣ ΣΧΙΝΑΣ

ΦΩΤΕΙΝΗ ΒΡΥΝΑ



ΕΛΛΗΝΙΚΗ ΔΗΜΟΚΡΑΤΙΑ
ΠΕΡΙΦΕΡΕΙΑ ΑΤΤΙΚΗΣ
ΓΕΝΙΚΗ Δ/ΝΣΗ ΑΝΑΠΤΥΞΙΑΚΟΥ
ΠΡΟΓΡΑΜΜΑΤΙΣΜΟΥ & ΥΠΟΔΟΜΩΝ
Δ/ΝΣΗ ΟΔΙΚΩΝ ΕΡΓΩΝ ΠΕΡΙΦΕΡΕΙΑΣ
ΑΤΤΙΚΗΣ - (Δ_9)

ΤΜΗΜΑ: ε'

Ταχ. Διεύθυνση : Π. Τσαλδάρη 15

Ταχ. Κώδικας : 176 76 Καλλιθέα

Πληροφορίες : Ι. Ψαρρός

Τηλέφωνο : 210-82.10.513

T/OM - (Fax) : 210-92.19.945

H/T - (E-mail) : d9@patt.gov.gr

Αθήνα, 7 / 11 / 2016

Αρ. Πρωτ.: Δ9 / οικ / 13562

Αρ. Πρ.Τμήμ.: Δ9/ε'/οικ/0696/ΦΚ-361

Προς:

ΔΚΕΣΟ

Π. Τσαλδάρη 15,

176 76, Καλλιθέα

τηλ.: 210 9248109

φαξ.: 210 9248108

ΘΕΜΑ: Μελέτη εγκατάστασης και λειτουργίας νέας διάβασης πεζών με φωτεινή σηματοδότηση επί της Λ. Εθνικής Αντιστάσεως, στο ύψος της οδού Αργένους, στο Δήμο Ν. Ιωνίας.

ΣΧΕΤ.: (α) Το με αρ. πρωτ. Δ9/10178/14.03.2012 έγγραφο της Υπηρεσίας μας με τη μελέτη που το συνοδεύει

Σας αποστέλλουμε νέα μελέτη εγκατάστασης και λειτουργίας διάβασης πεζών με φωτεινή σηματοδότηση επί της Λ. Εθνικής Αντιστάσεως, στο ύψος της οδού Αργένους, στο Δήμο Ν. Ιωνίας, η οποία θα αντικαταστήσει την αντίστοιχη μελέτη που σας είχε αποσταλεί με το (α) σχετικό. Η μελέτη περιλαμβάνει Τεχνική Έκθεση, Οριζοντιογραφία, Πίνακα Ενδιαμέσων Χρόνων και Πρόγραμμα Λειτουργίας Φ.Σ. και παρακαλούμε για τις ενέργειές σας.

Επισημαίνουμε ότι προϋπόθεση για την υλοποίηση της νέας μελέτης, είναι να εκδοθεί πρώτα απόφαση έγκρισης της λήψης των μέτρων που προβλέπονται στη μελέτη αυτή από το Περιφερειακό Συμβούλιο, δεδομένου ότι η Λ. Εθνικής Αντιστάσεως ανήκει στο οδικό δίκτυο της αρμοδιότητας της Περιφέρειας Αττικής, και συγκεκριμένα στο οδικό δίκτυο της Δ.Τ.Ε., και να εγκριθεί η απόφαση αυτή από το Γενικό Γραμματέα της Αποκεντρωμένης Διοίκησης, σε εφαρμογή των διατάξεων του άρθρου 52 του Ν.2696/1999 (Κ.Ο.Κ.) όπως τροποποιήθηκε και ισχύει με το άρθρο 48 του Ν. 4313/2014.

Η νέα σηματοδοτούμενη διάβαση πεζών προτείνεται να λάβει αριθμό κόμβου 608.

Η νέα μελέτη περιλαμβάνει, μεταξύ άλλων, την τοποθέτηση 4 χρονομετρητών αντίστροφης μέτρησης για τη διάρκεια των ενδείξεων των σηματοδοτών των πεζών, η λειτουργία των οποίων περιγράφεται αναλυτικά στη σχετική τεχνική έκθεση.

Όσον αφορά στην εκτέλεση των εργασιών φωτεινής σηματοδότησης, οι χωματοουργικές εργασίες θα γίνουν από το έργο ΣΗΜ-9/15 και οι ηλεκτρολογικές καθώς και η προμήθεια-εγκατάσταση των φωτεινών σηματοδοτών και των μετρητών αντίστροφης μέτρησης, από το έργο ΣΗΜ-5/14. Η προμήθεια, ο προγραμματισμός και η εγκατάσταση του ρυθμιστή θα γίνουν από έργο που έχει ήδη προκηρυχθεί.

Είμαστε στη διάθεσή σας για οποιαδήποτε διευκρίνιση.

ΣΥΝΗΜΜΕΝΑ

1. Ένα (1) αντίγραφο μελέτης

ΚΟΙΝΟΠΟΙΗΣΗ

1. Γραφείο Αντιπεριφερειάρχη
κα Β. Λάσκαρη, Λ. Συγγρού 15-17, Τ.Κ. 117 43
fax:213 2063550

Ο ΔΙΕΥΘΥΝΤΗΣ

ΑΘΑΝΑΣΙΟΣ ΜΟΣΧΟΛΙΑΣ



2. Γραφείο Αναπληρωτή Γενικού Δ/ντή
Αναπτυξιακού Προγραμματισμού και Υποδομών,
κο Κ. Φλώρο,
Λ. Συγγρού 80-88, Τ.Κ. 117 41, Αθήνα
fax: 213 2065003
3. Περιφέρεια Αττικής
Δ.Τ.Ε.
Τμήμα Οδοποιίας &
Μηχανημάτων Έργων
(*με ένα (1) αντίγραφο μελέτης*)
Λ. Συγγρού 80-88
Τ.Κ. 117 43 Αθήνα
fax: 213 2065003
4. Δήμο Ν. Ιωνίας
Δ/ση Τεχνικών Υπηρεσιών
Αγ. Γεωργίου 40 & Αντλιοστασίου
14234 Νέα Ιωνία
fax: 210 2797192



ΕΣΩΤΕΡΙΚΗ ΔΙΑΝΟΜΗ

1. Δ9/γ' (*με ένα (1) αντίγραφο μελέτης*)
2. Δ9/ε' (*με ένα (1) αντίγραφο μελέτης*)
3. Χ.Α.
4. Ι. Παρρός (*με ένα (1) αντίγραφο μελέτης*)

ΤΕΧΝΙΚΗ ΕΚΘΕΣΗ

ΚΟΜΒΟΣ: ΕΘ. ΑΝΤΙΣΤΑΣΕΩΣ-ΑΡΓΕΝΟΥΣ

ΔΗΜΟΣ: Ν. ΙΩΝΙΑΣ

Ο κόμβος λειτουργεί με 1 σηματοδοτικό πρόγραμμα SP1 και με επενέργεια από τα μπουτόν των πεζών D21, D21α/22α και D22 (με θέση αναμονής).

Οι σηματοδοτικές ομάδες 1-1α-1β και 2-2α-2β έχουν διαρκώς πράσινη ένδειξη και οι σηματοδοτικές ομάδες 21-21α και 22-22α έχουν διαρκώς κόκκινη ένδειξη εκτός εάν υπάρξει ζήτηση από τα μπουτόν D21 ή D21α/22α ή D22. Συγκεκριμένα, εάν υπάρξει ζήτηση από τα μπουτόν D21 ή D21α/22α ή D22, οι σηματοδοτικές ομάδες 21-21α και 22-22α λαμβάνουν πράσινη ένδειξη για προκαθορισμένη χρονική διάρκεια όπως αποτυπώνεται στο αντίστοιχο πρόγραμμα φωτεινής σηματοδότησης. Η θέση αναμονής του προγράμματος βρίσκεται στο 58^ο δευτερόλεπτο.

Σε περίπτωση βλάβης κάποιου από τα μπουτόν D21, D21α/22α και D22, το πράσινο για τις σηματοδοτικές ομάδες 21-21α και 22-22α θα έρχεται σε κάθε κύκλο, όπως αποτυπώνεται στο συνημμένο Σ.Π.

Στους σηματοδότες 21, 21α, 22 και 22α, λειτουργούν τέσσερις χρονομετρητές αντίστροφης μέτρησης, ένας πάνω από κάθε σηματοδότη για τη διάρκεια των ενδείξεων των σηματοδοτών των πεζών, οι οποίοι θα λειτουργούν ως εξής:

- Όταν οι σηματοδοτικές ομάδες των πεζών έχουν πράσινη ένδειξη, οι χρονομετρητές δείχνουν την εναπομένουσα διάρκεια πρασίνου.
- Κατά τη διάρκεια των ενδιαμέσων χρόνων από το τέλος του πρασίνου των πεζών μέχρι την έναρξη του πρασίνου των οχημάτων, ο χρονομετρητής δείχνει αναλάμπουσες παύλες.
- Όταν οι σηματοδοτικές ομάδες των πεζών έχουν κόκκινη ένδειξη και εφόσον δεν έχει υπάρξει ζήτηση ενεργοποίησης του πρασίνου των πεζών, ο χρονομετρητής παραμένει σβηστός.
- Μόλις υπάρξει ενεργοποίηση κάποιου από τα μπουτόν των πεζών, οι χρονομετρητές δείχνουν την εναπομένουσα διάρκεια κόκκινου έως ότου έρθει το πράσινο των πεζών. Αν η διάρκεια αυτή υπολογίζεται μεγαλύτερη των 60 δευτερολέπτων, ο χρονομετρητής δείχνει αναλάμπουσες παύλες μέχρι αυτή να πέσει κάτω από τα 60 δευτερόλεπτα και στη συνέχεια δείχνει την εναπομένουσα διάρκεια κόκκινου έως ότου έρθει το πράσινο των πεζών.

Οι αναλάμπουσες ενδείξεις των προειδοποιητικών σηματοδοτών 1αΠΚ-1αβΠΚ και 2ΠΚ-2βΠΚ αρχίζουν 11 δλ πριν το τέλος της πράσινης ένδειξης των σηματοδοτών 1-1α-1β και 2-2α-2β και τελειώνουν 7 δλ πριν την αρχή της πράσινης ένδειξης των σηματοδοτών αυτών.

Η οριζοντιογραφία δεν αποτυπώνει τη σήμανση της ευρύτερης περιοχής παρά μόνο τις πινακίδες και τις διαγραμμίσεις που απαιτούνται σε συνδυασμό με τη φωτεινή σηματοδότηση.

Ο κόμβος λειτουργεί από τις 6 το πρωί έως τις 12 το βράδυ. Τις υπόλοιπες ώρες παραμένει σβηστός.

Ημερομηνία: 07 / 11 / 2016

ΣΥΝΤΑΧΘΗΚΕ




Ι. ΨΑΡΡΟΣ

Συγκοινωνιολόγος M.Sc.

ΘΕΩΡΗΘΗΚΕ
Ο ΑΝ/ΤΗΣ ΤΜΗΜΑΤΑΡΧΗΣ – (Δ9/ε')



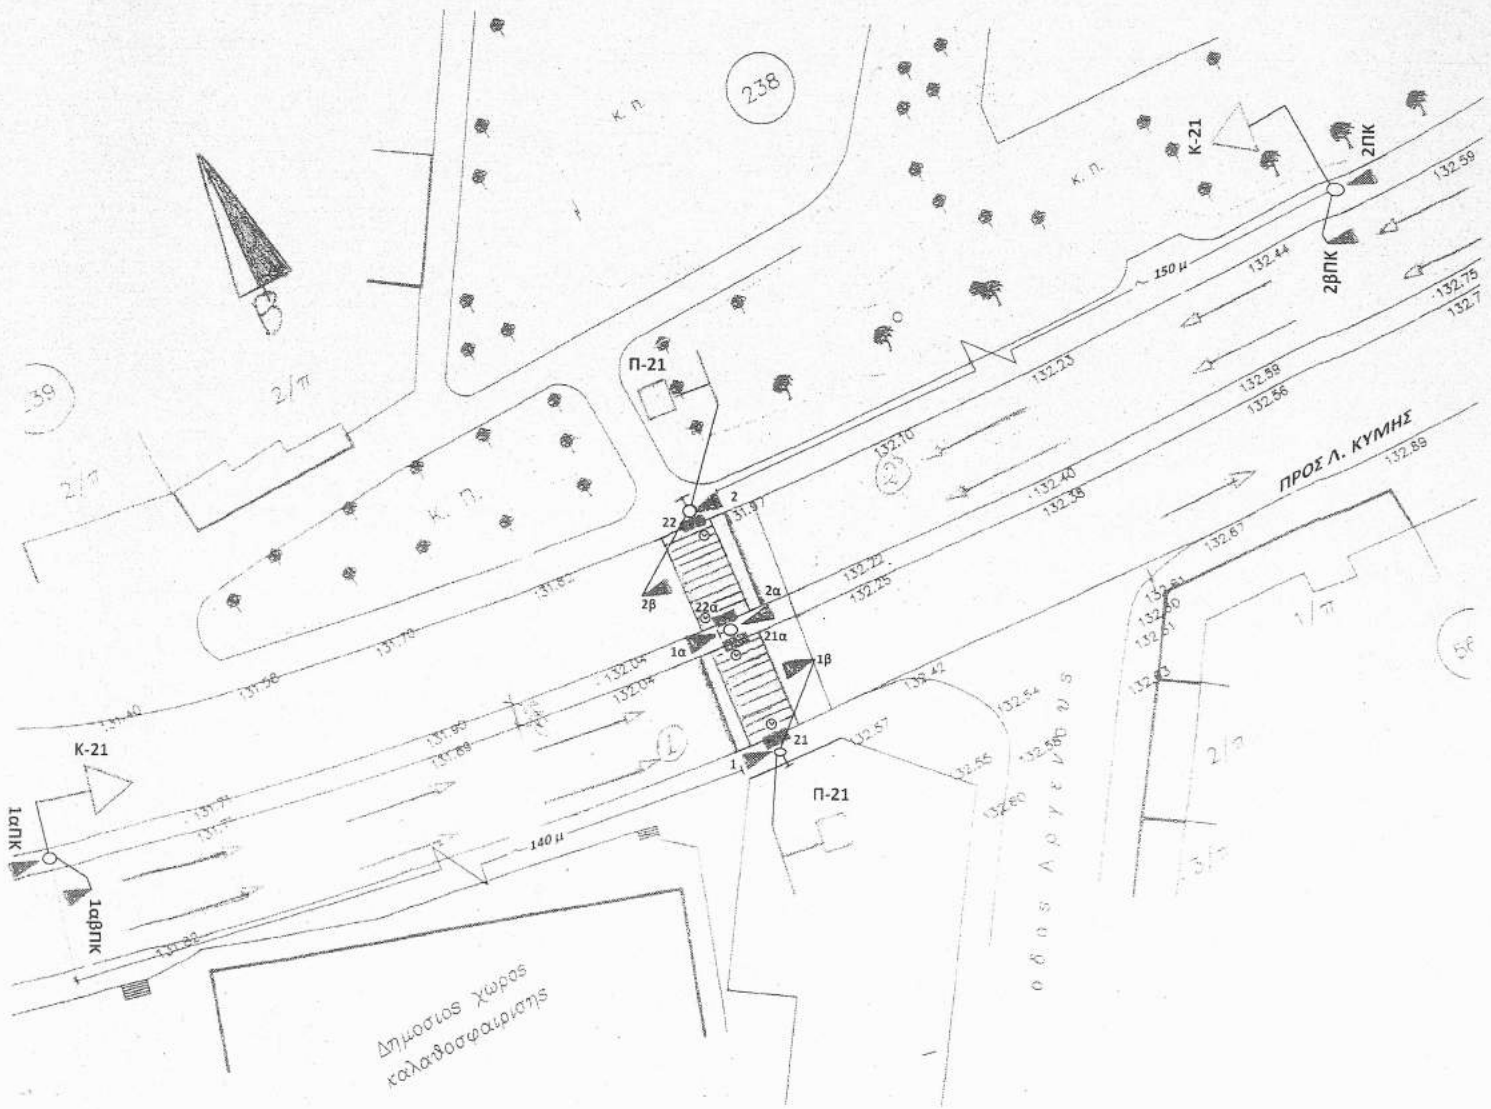

Κόμβος: Διάβαση πεζών στη Λ. Εθνικής Αντιστάσεως, στο ύψος της οδού Αργένους

Περιοχή: Δήμος Νέας Ιωνίας

Κλίμακα: 1/500

ΠΕΡΙΦΕΡΕΙΑ ΑΤΤΙΚΗΣ
 ΓΕΝΙΚΗ Δ/ΜΗ ΑΝΑΠΤΥΞΙΑΚΟΥ
 ΠΡΟΓΡΑΜΜΑΤΙΣΜΟΥ & ΥΠΟΘΕΣΕΩΝ
 Δ/ΜΗ ΟΔΙΚΩΝ ΕΡΓΩΝ ΠΕΡΙΦΕΡΕΙΑΣ
 ΑΤΤΙΚΗΣ - (Δ_9) - ΤΜΗΜΑ
 3ης ΣΕΠΤΕΜΒΡΙΟΥ 102-108 - Τ.Κ. 114 34 - ΑΘΗΝΑ

Ρθ/Ε/οικ./ 0696	ΗΜΕΡΟΜΗΝΙΑ	ΟΝΟΜΑΤΕΠΩΝΥΜΟ	ΥΠΟΓΡΑΦΗ
Ο ΣΥΝΤΑΞΑΣ	07/11/16	Ι. ΨΑΡΡΟΣ	<i>[Signature]</i>
Ρθ/Ε/	07/11/16	ΔΗΜ. ΚΕΦΑΛΛΗΝΟΣ Η/Μ ΜΕ Λ/	<i>[Signature]</i>

2/4

No.	Name	Short name	Description	CM	IC	Determination	Checked by/on	BS	SiSi	TA(SDM)	Monitoring type
1	IT1	IT1				manual		None	0	0	0

clearing SG	entering SG	1	1-1a-1b									1apk-1abpk	5	2pk-2bpk	6
		2	2-2a-2b												
		3	21-21a	4											
		4	22-22a		4										
		5	1apk-1abpk		6										
		6	2pk-2bpk												

c. SG = clearing signal group, e. SG = entering signal group

Last user / Last change = giannis / 25/10/2016 1:10:29 µµ

ΠΕΡΙΦΕΡΕΙΑ ΑΤΤΙΚΗΣ
ΓΕΝΙΚΗ Δ/ΝΣΗ ΑΝΑΠΤΥΞΙΑΚΟΥ
ΠΡΟΓΡΑΜΜΑΤΙΣΜΟΥ & ΥΠΟΔΟΜΩΝ
Δ/ΝΣΗ ΟΔΙΚΩΝ ΕΡΓΩΝ ΠΕΡΙΦΕΡΕΙΑΣ
ΑΤΤΙΚΗΣ - (Δ_9) - ΤΜΗΜΑ - 'Ε'
3ος ΣΕΠΤΕΜΒΡΙΟΥ 102-103 - Τ.Κ. 104 4 - ΑΘΗΝΑ

Δ9/Ε/οικ/ 0696	ΗΜΕΡΟΜΗΝΙΑ	ΟΝΟΜΑΤΕΠΩΝΥΜΟ	ΕΛΛΗΝΙΚΗ ΔΗΜΟΚΡΑΤΙΑ ΥΠΟΥΡΓΕΙΟ ΠΕΡΙΧΕΙΡΙΣΗΣ ΥΠΟΔΟΜΩΝ ΚΑΙ ΜΕΤΑΦΟΡΩΝ
Ο ΣΥΝΤΑΞΑΣ	07/11/16	Ι ΨΑΡΡΟΣ	
Ο ΠΡΟΪΣΤΑΜΕΝΟΣ	07/11/16	ΔΗΜ. ΚΕΦΑΛΛΗΝΟΣ	
ASIE		Ε/Μ ΜΕ Α/Β	


Knoten: Antistaseos_Argenous

Bearbeiter: giannis,


0.1.1 (Steuergerät)

© Siemens Aktiengesellschaft

Ser. no.	O. no.	Short name	Name	Description	Cycle time	CompartmentNo.	Kind	Offset	Volume table	ITmatrix	OSmatrix	OEmatrix	TDD	S-On	TA
2	2	SP1	SP1		90		SG	0		IT1			0		

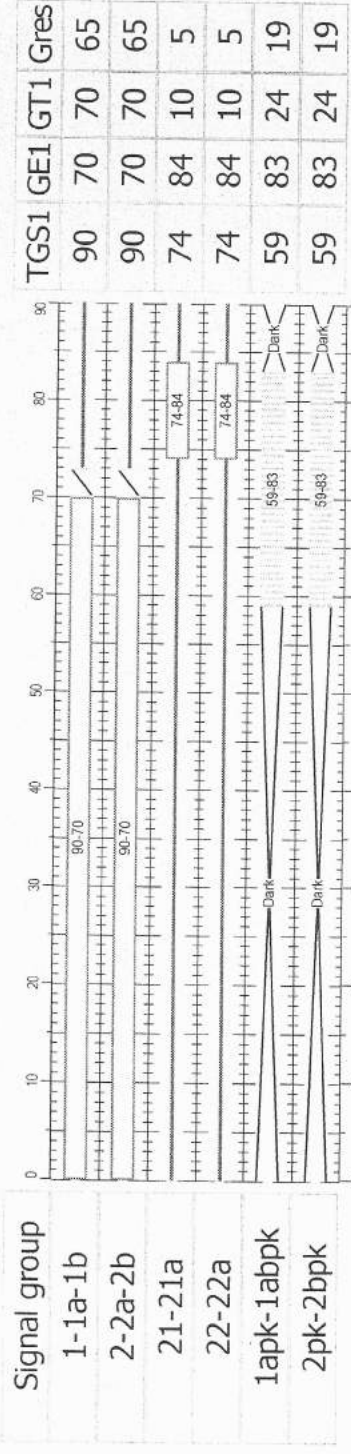

= Green
 = Dark
 = Red
 = Amber
 = AnFI_HHz

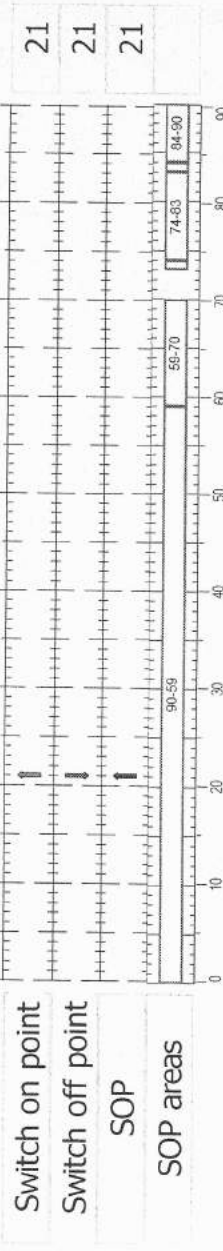

ΠΕΡΙΦΕΡΕΙΑ ΑΤΤΙΚΗΣ
 ΓΕΝΙΚΗ Δ/ΝΣΗ ΑΝΑΡΤΥΣΙΑΚΟΥ
 ΠΡΟΓΡΑΜΜΑΤΙΣΜΟΥ & ΥΠΟΔΟΜΩΝ
 ΔΙΝΣΗ ΘΑΙΚΩΝ ΕΡΓΩΝ ΠΕΡΙΦΕΡΕΙΑΣ
 ΑΤΤΙΚΗΣ - (Δ. 8) - ΤΜΗΜΑ
 3ης ΣΕΠΤΕΜΒΡΙΟΥ 102-108 - Τ.Κ. 104 Α - ΑΘΗΝΑ

Δ9/Ε/οικ / 0696	ΗΜΕΡΟΜΗΝΙΑ	ΟΝΟΜΑΤΕΠΩΝΥΜΟ	
Ο ΣΥΝΤΑΞΑΣ	07/11/16	Ι. ΨΑΡΡΟΣ	ΔΗΜ. ΚΕΦΑΛΑΚΤΗΣ Ε/Μ ΜΕ Α/Β
Ο ΠΡΟΣΤΑΝΕΥΣ	07/11/16		

Last user / Last change = giannis / 11/11/2016 9:35:52 pm

Knoten: Antistaseos_Argenous
 Bearbeiter: giannis,
 0.1.1 (Steuergerät)
 © Siemens Aktiengesellschaft

4/4