


ΛΑΚΩΝΙΑΣ & ΛΕΩΦ. ΒΟΥΛΙΑΓΜΕΝΗΣ

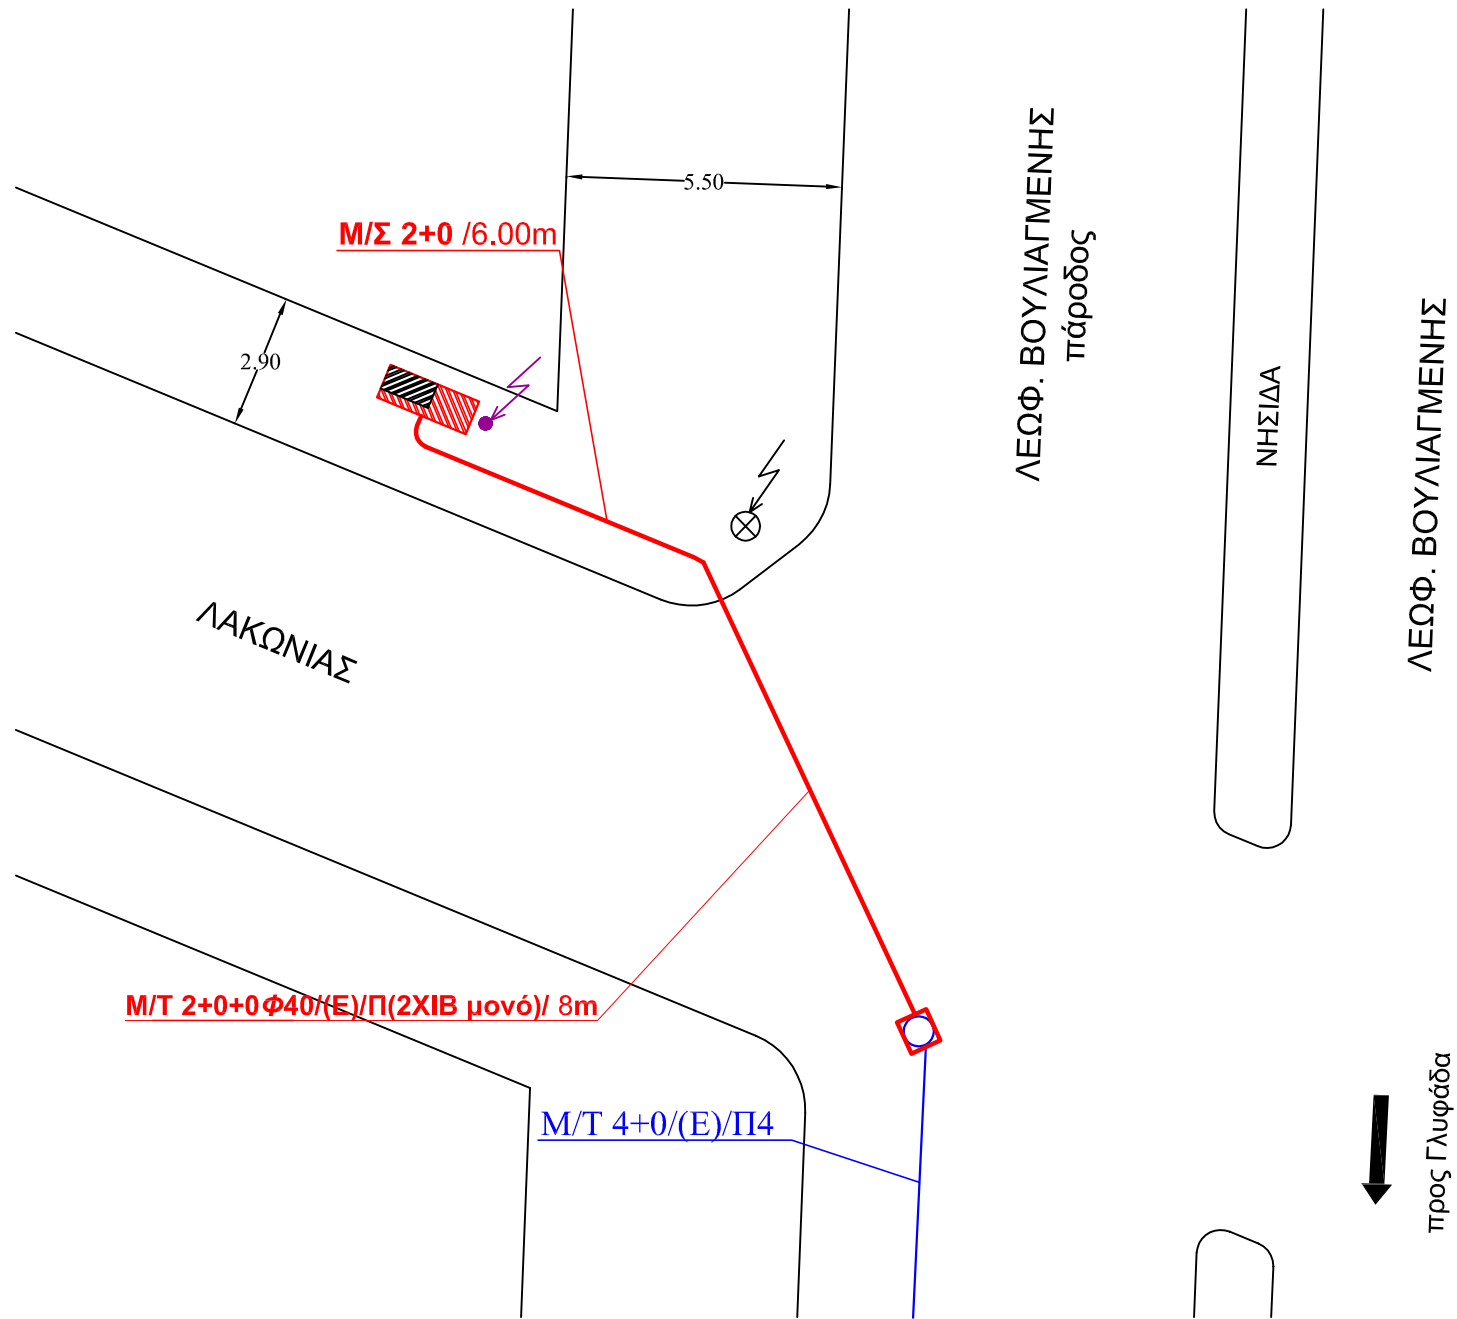

ΥΠΟΜΝΗΜΑ	
	Βάση Κ.Κ.
	Επέκταση - Τροποποίηση Βάσης Κ.Κ. - cab. Γ3
	Ηλεκτροδότηση Καμπίνας
	Στύλος ΔΕΗ