

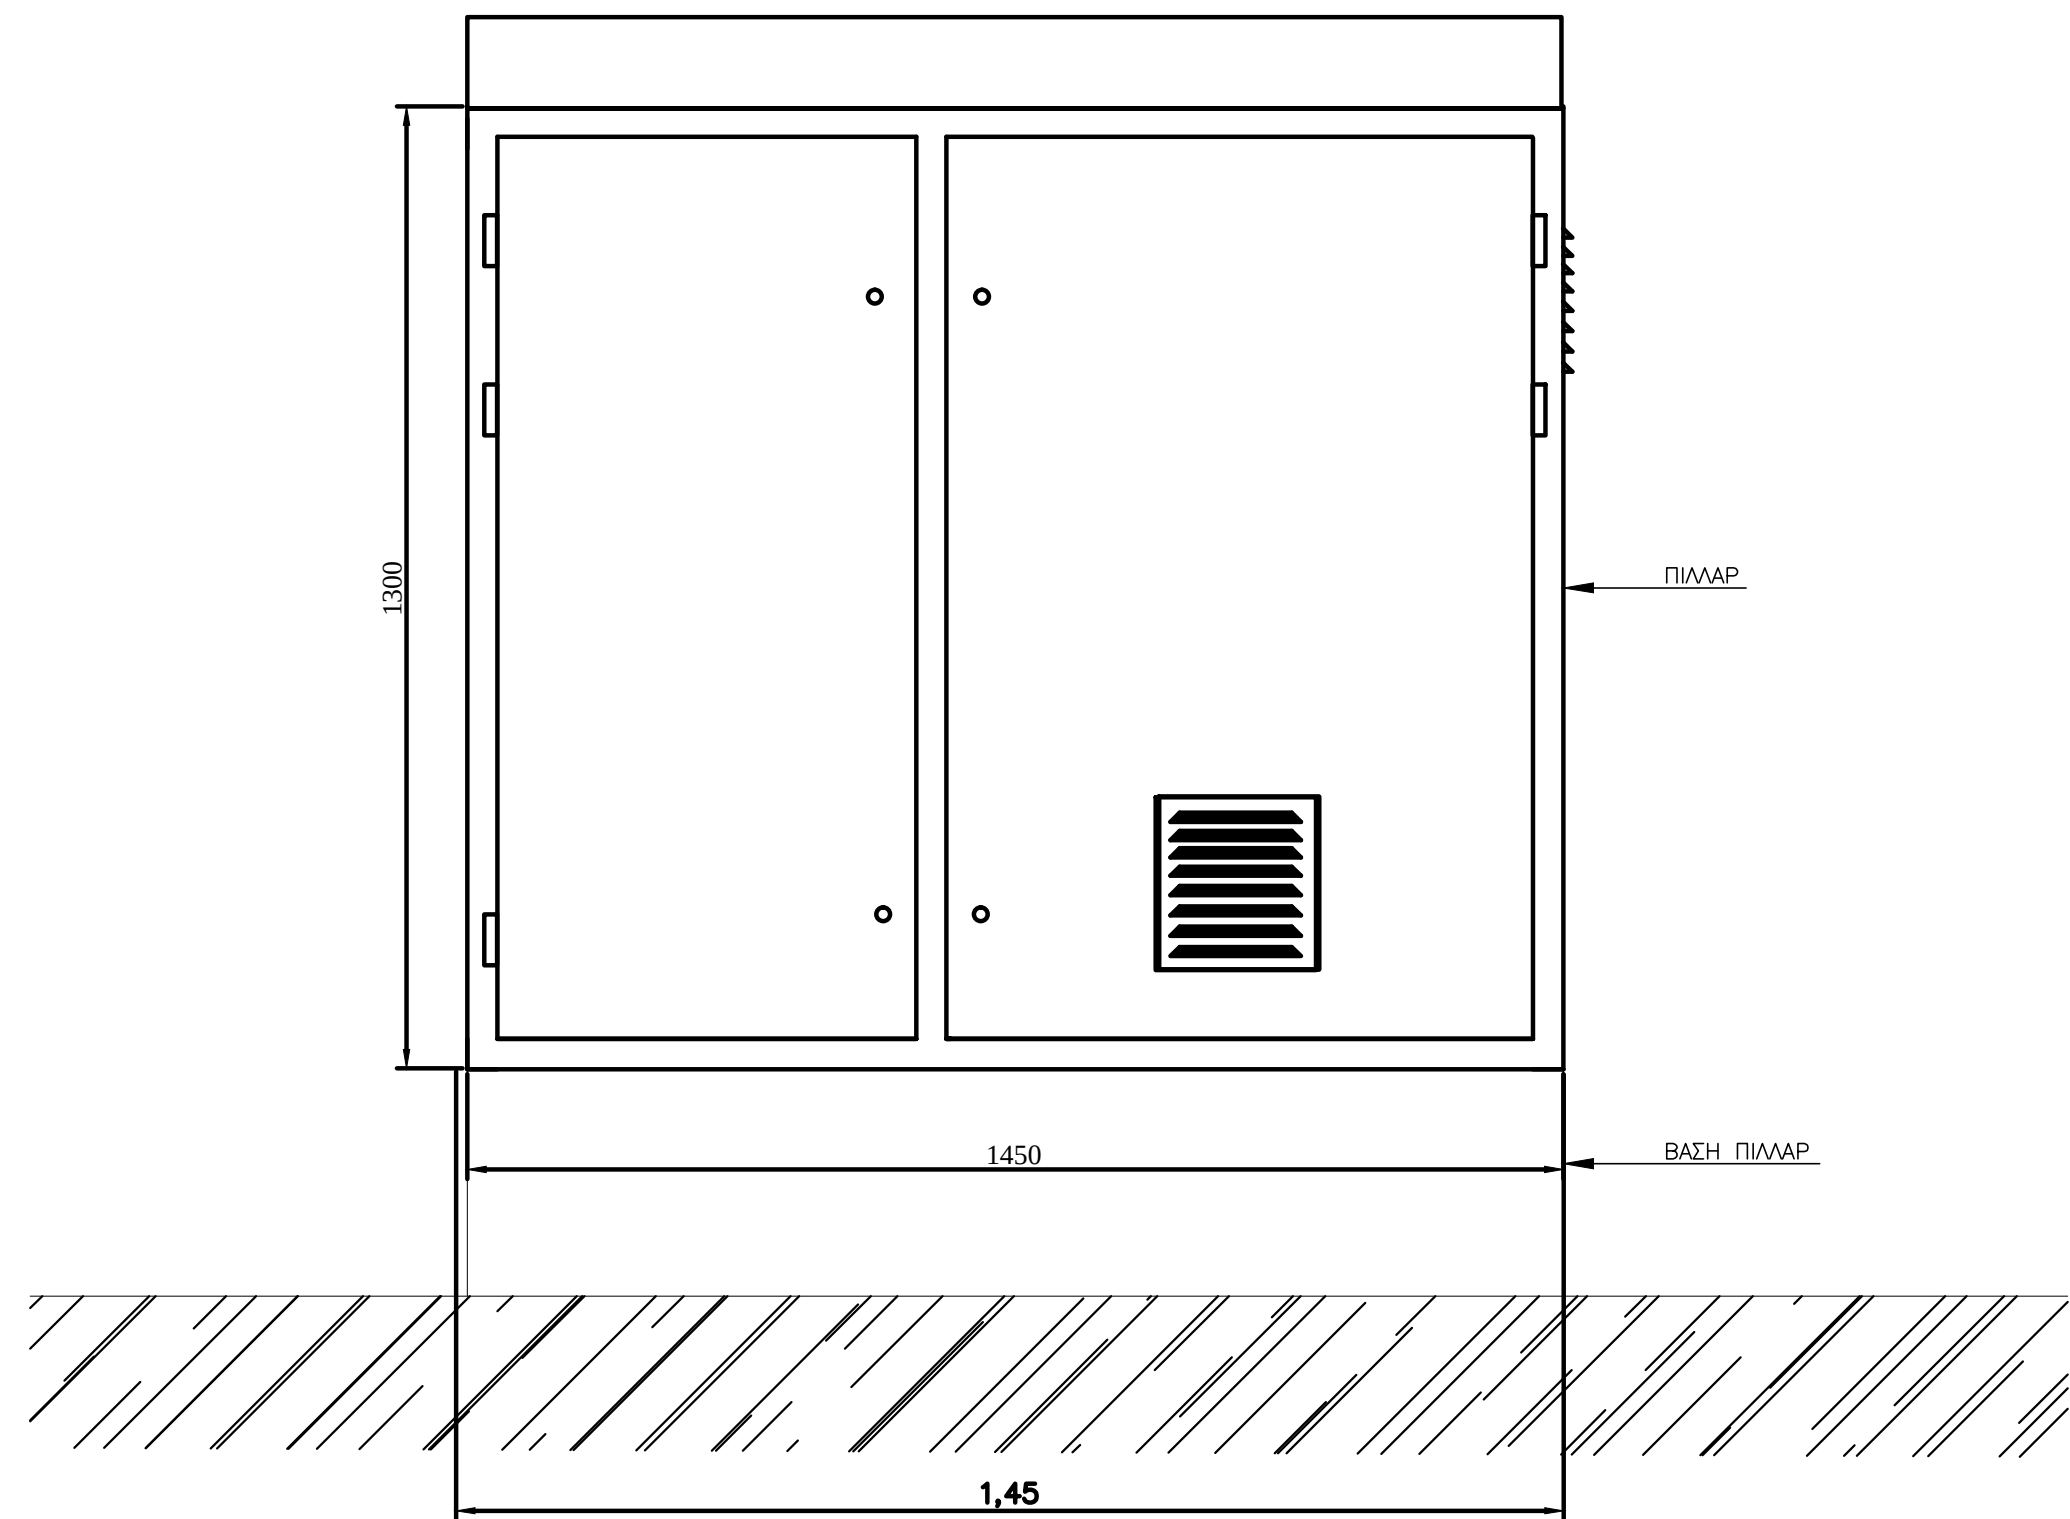


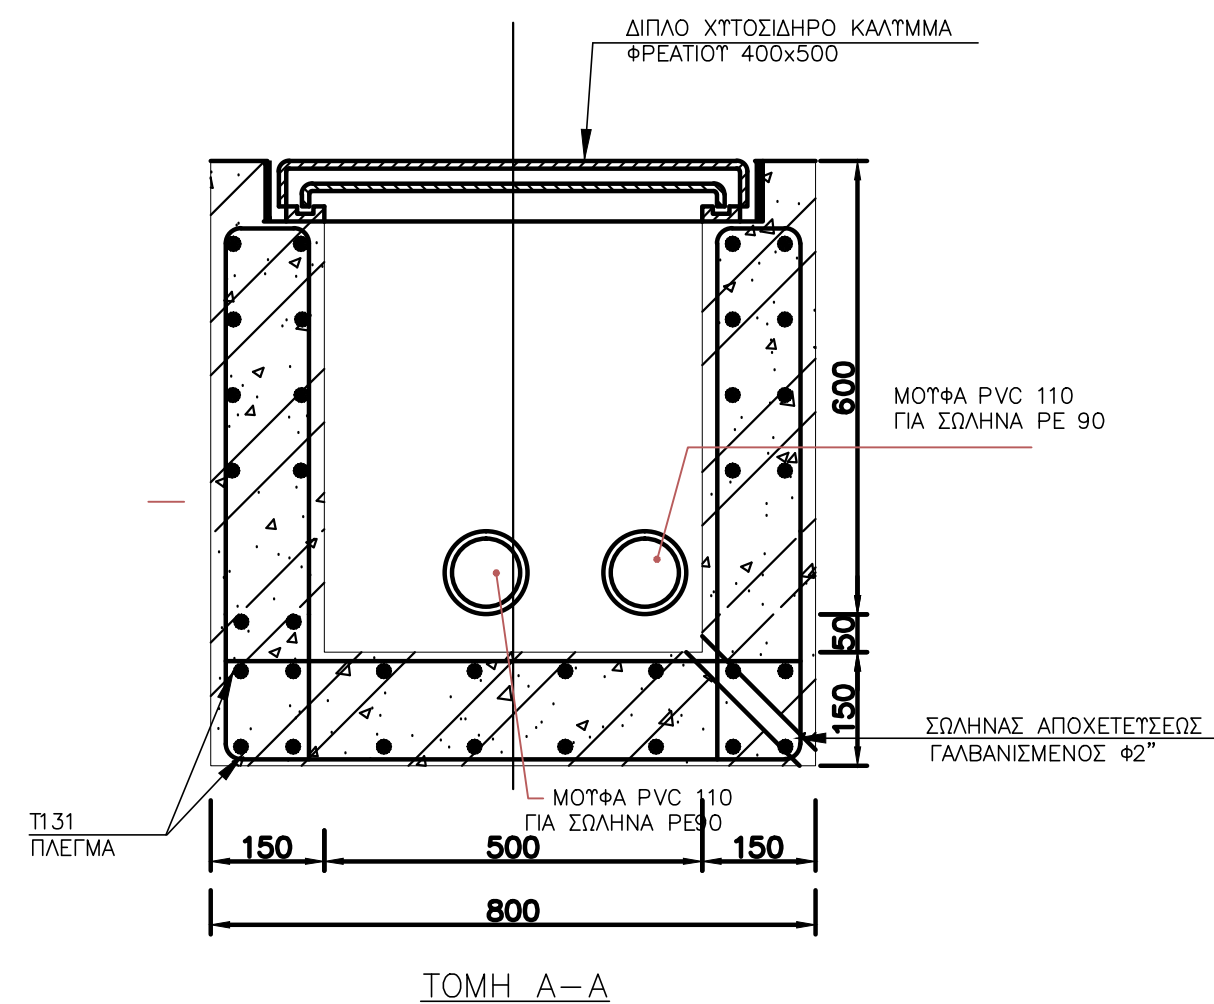


ΟΨΗ
ΚΛΙΜΑΚΑ : 1/10

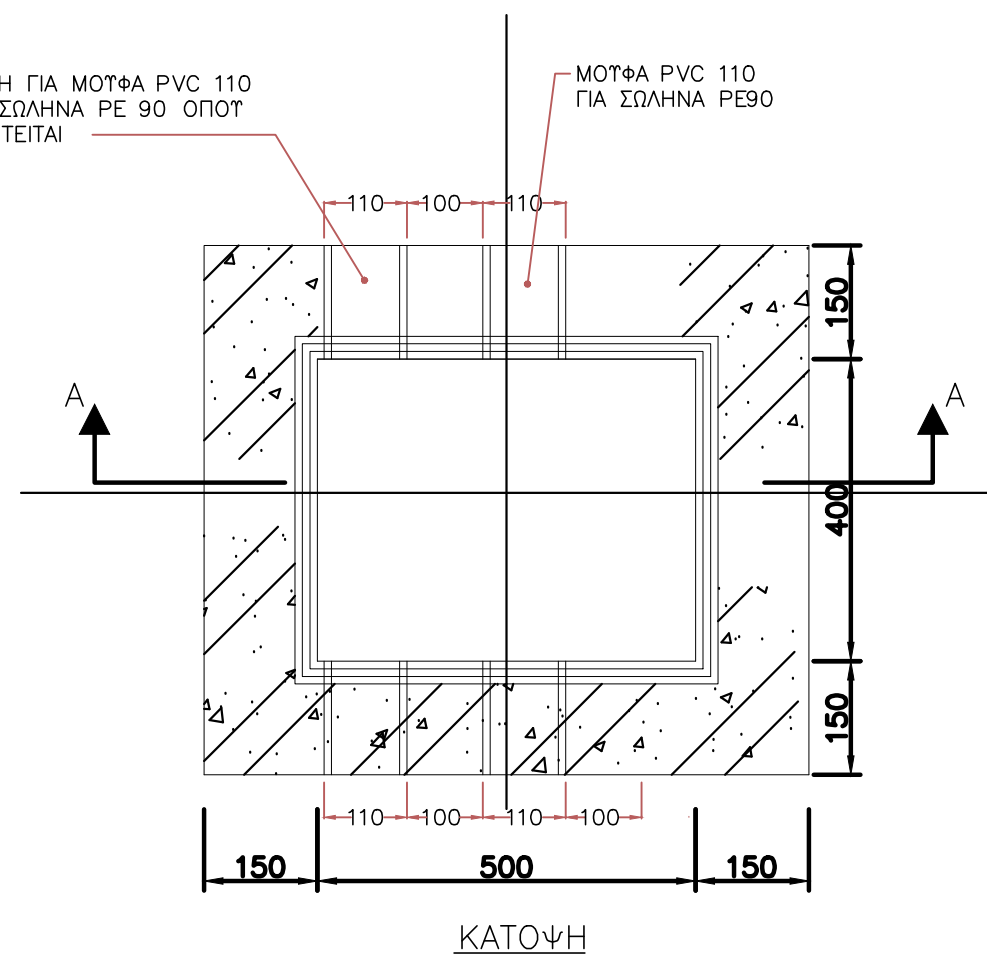


FREATIO DIELEYSEVS
KALVDIVN (F.K.)
PLEYRIKH TOPOYETHSH

ΚΛ. : 1:10

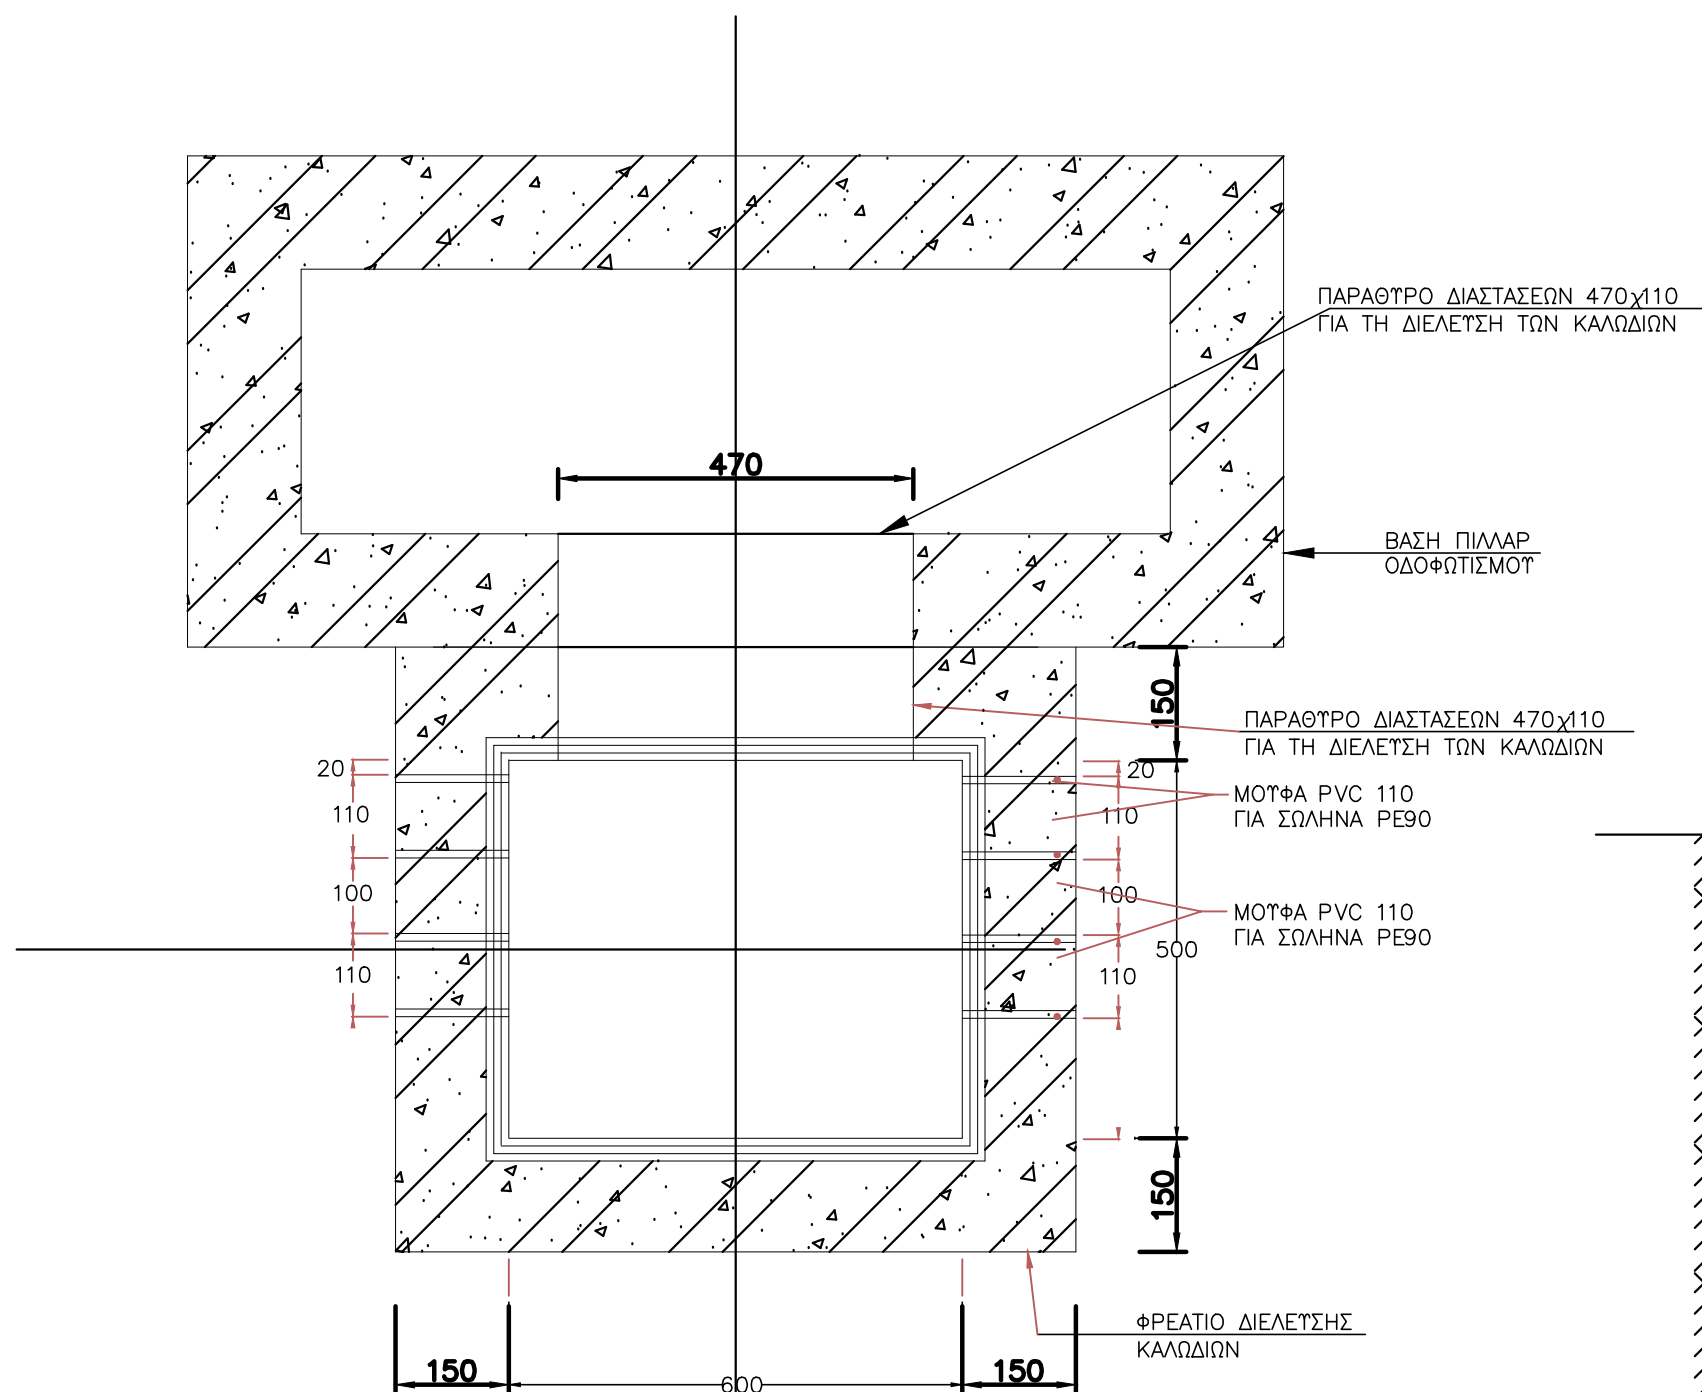

ΚΑΤΟΨΗ
ΚΛΙΜΑΚΑ : 1/10

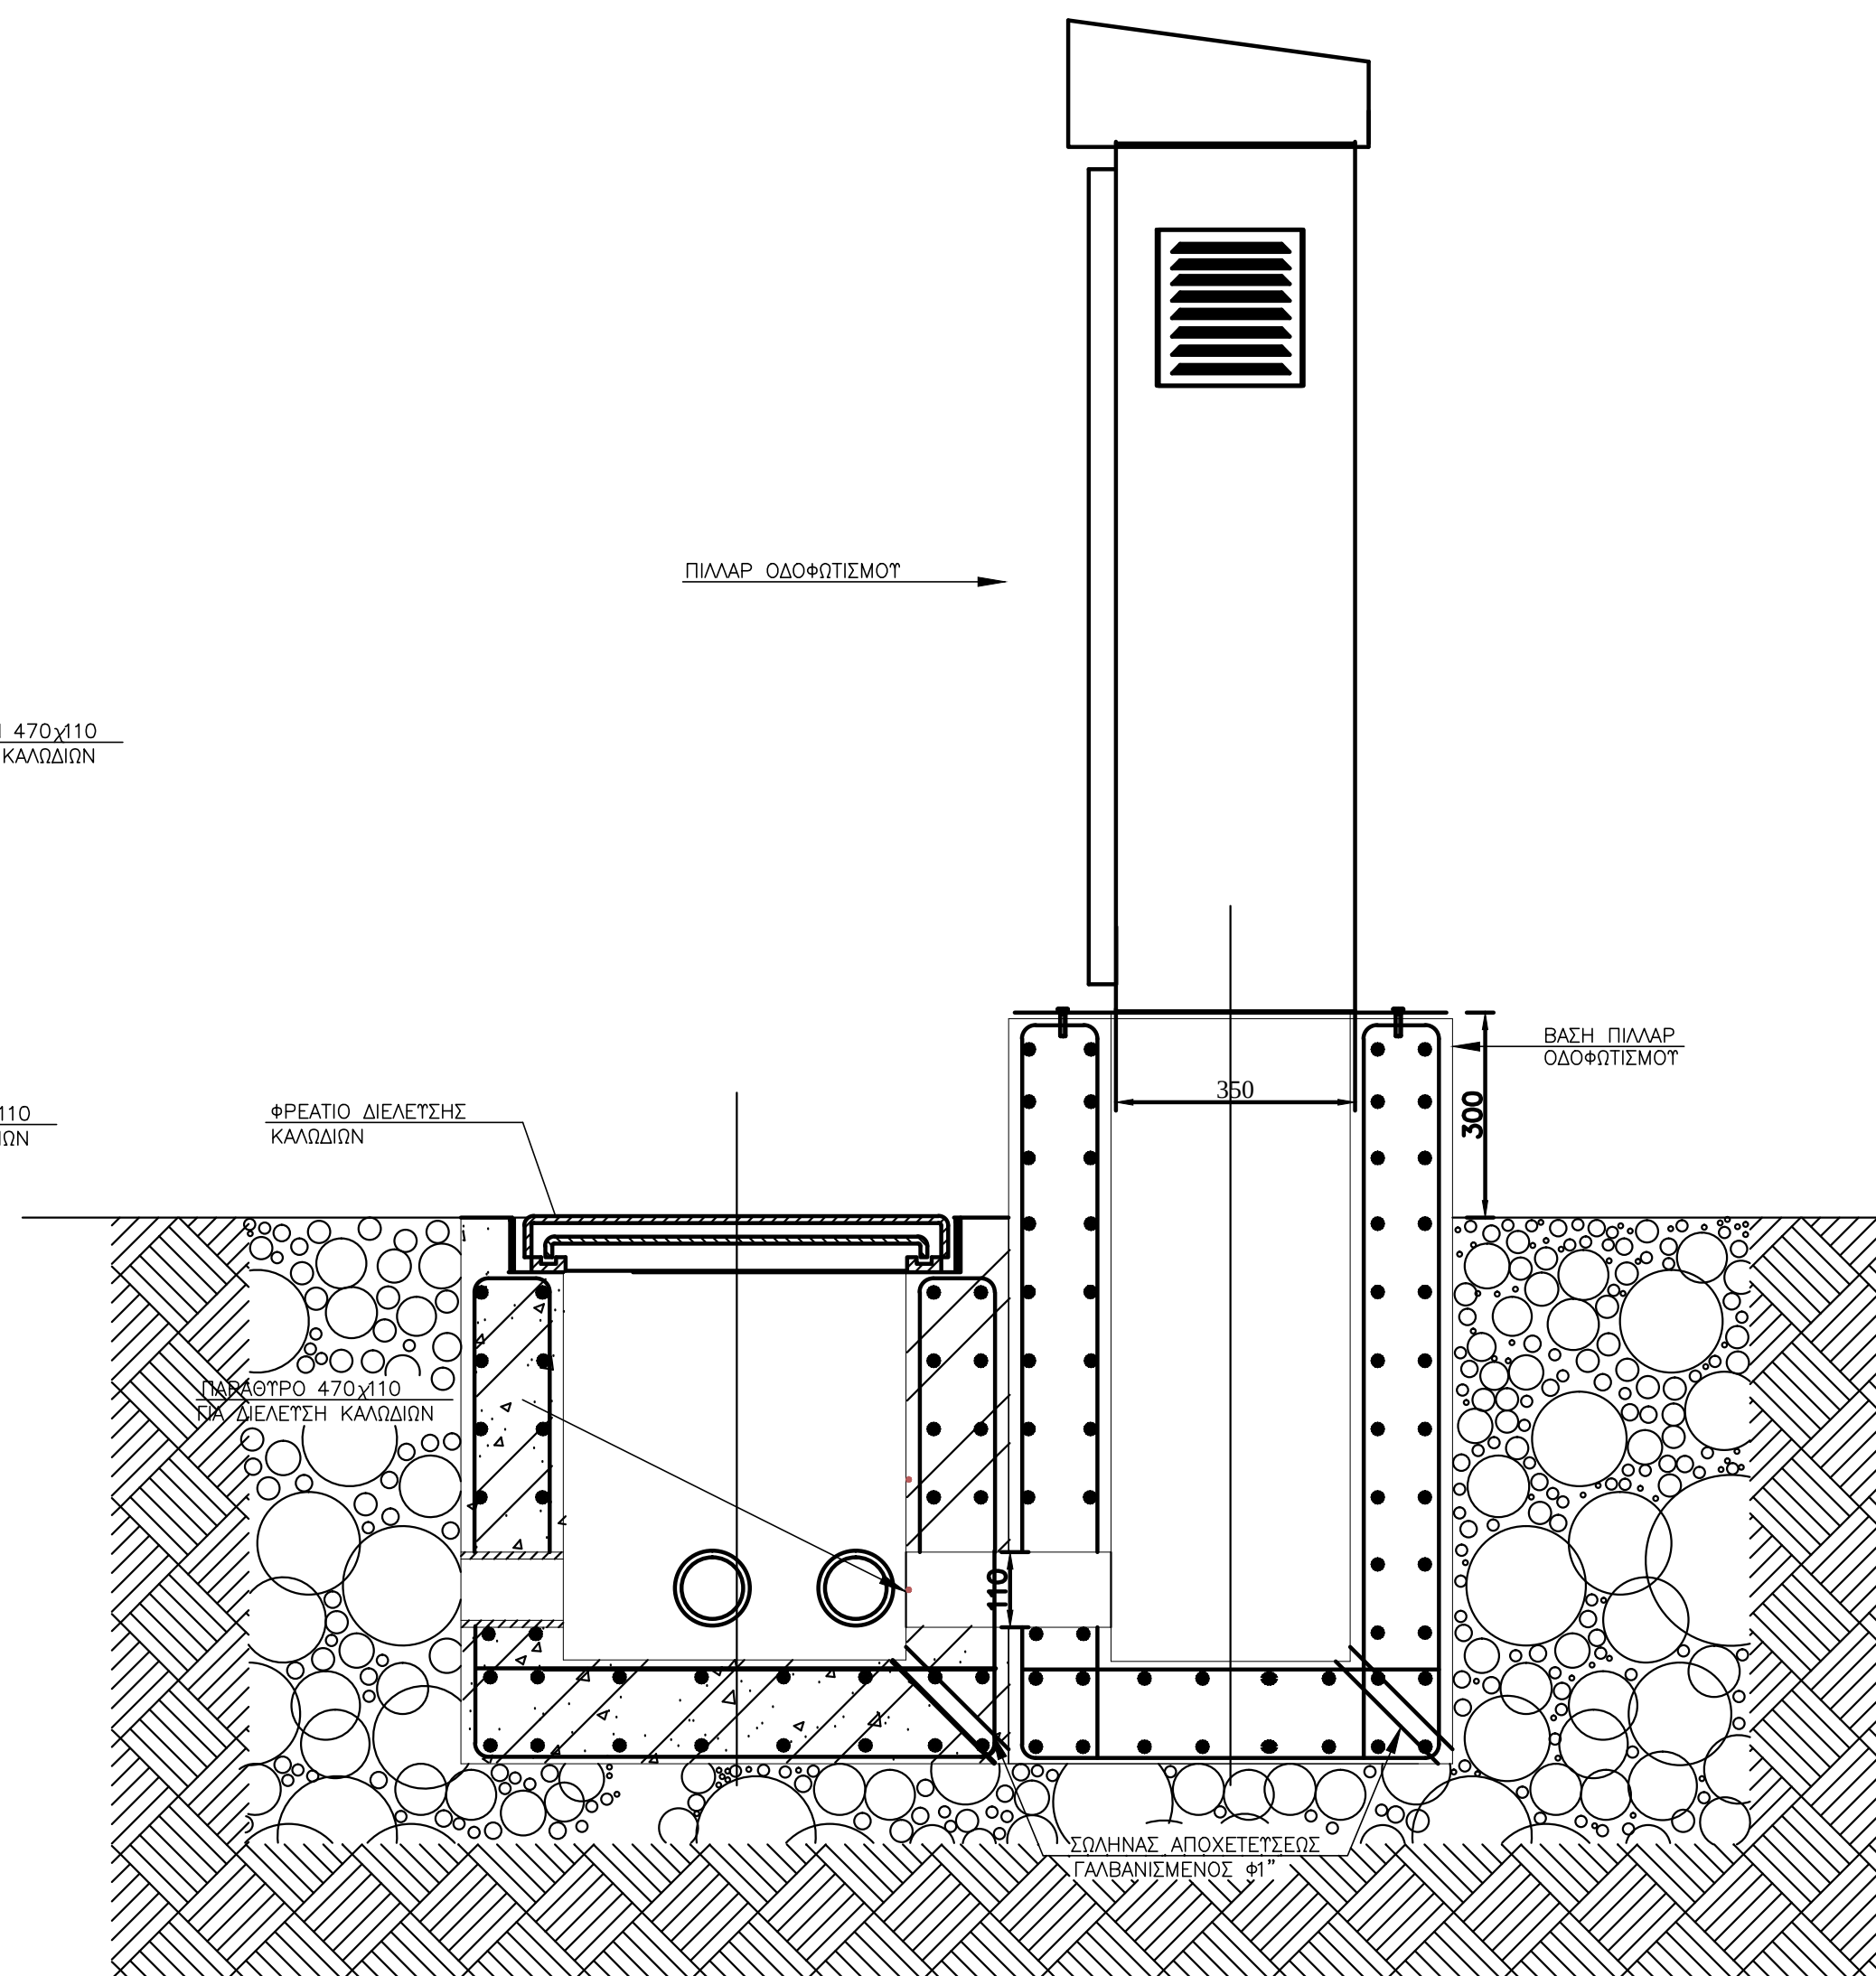

ΤΟΜΗ Α-Α
ΚΛΙΜΑΚΑ : 1/10

ΠΑΡΑΤΗΡΗΣΗ:

Η ΘΕΣΗ ΚΑΙ Ο ΑΡΙΘΜΟΣ ΤΩΝ ΜΟΤΦΩΝ PVC Φ110
ΓΙΑ ΤΗΝ ΤΟΠΟΘΕΤΗΣΗ ΤΗΣ ΣΩΛΗΝΑΣ ΡΕ Φ90
ΘΑ ΚΑΘΟΡΙΣΘΕΙ ΕΠΙΤΟΠΟΥΤ ΚΑΙ ΕΞΑΡΤΑΤΑΙ ΑΠΟ
ΤΟΝ ΑΡΙΘΜΟ ΤΩΝ ΑΝΑΧΩΡΗΣΕΩΝ
ΑΠΟ ΤΟ ΠΙΛΛΑΡ ΠΡΟΣ ΚΑΘΕ ΠΛΕΤΡΑ

ΕΛΛΗΝΙΚΗ ΔΗΜΟΚΡΑΤΙΑ
ΝΟΜΟΣ ΑΤΤΙΚΗΣ ΔΗΜΟΣ ΡΑΦΗΝΑΣ - ΠΙΚΕΡΜΙΟΥ

ΕΡΓΟ	ΝΕΟ ΓΗΠΕΔΟ ΠΟΔΟΣΦΑΙΡΟΥ ΡΑΦΗΝΑΣ - ΠΙΚΕΡΜΙΟΥ		
ΘΕΣΗ ΕΡΓΟΥ	ΟΔΟΣ ΑΡΙΩΝΟΣ, ΠΕΡΙΟΧΗ ΕΚΤΟΣ ΣΧΕΔΙΟΥ "ΔΙΑΚΟΥ ΜΑΝΤΡΕΣ"		
ΣΕΙΡΑ ΣΧΕΔΙΟΥ	ΚΑΤΑΣΚΕΥΗ ΝΕΟΥ ΓΗΠΕΔΟΥ ΣΤΗ ΡΑΦΗΝΑ	A08	
ΘΕΜΑ ΣΧΕΔΙΟΥ	ΛΕΠΤΟΜΕΡΕΙΑ ΦΡΕΑΤΙΑ - PILLAR		
ΚΛΙΜΑΚΑ	1 : 10		
ΗΜΕΡΟΜΗΝΙΑ	ΜΑΪΟΣ 2017		

ΥΠΟΓΡΑΦΗ - ΣΦΡΑΓΙΔΑ - ΘΕΩΡΗΣΗ

Δ/ΝΣΗ ΤΕΧΝ. ΥΠΗΡΕΣΙΩΝ ΔΗΜΟΥ ΡΑΦΗΝΑΣ - ΠΙΚΕΡΜΙΟΥ

ΣΥΝΤΑΧΘΗΚΕ
ο Μηχανικός
ΘΕΩΡΗΘΗΚΕ
Η Προστασμένη Δ/σης
ΓΝΩΜΟΔΟΤΗΣΗ
ΣΥΜΛΟΙΟΥ ΑΡΧΙΤΕΚΤΗΣ
ΕΓΚΡΙΘΗΚΕ

Στέφανος Φάσισης
Πολτικός Μηχανικός ΑΠΘ
Αλεξάνδρα Σκαμάγκα
Αρχιτεκτων Μηχανικός ΕΜΠ