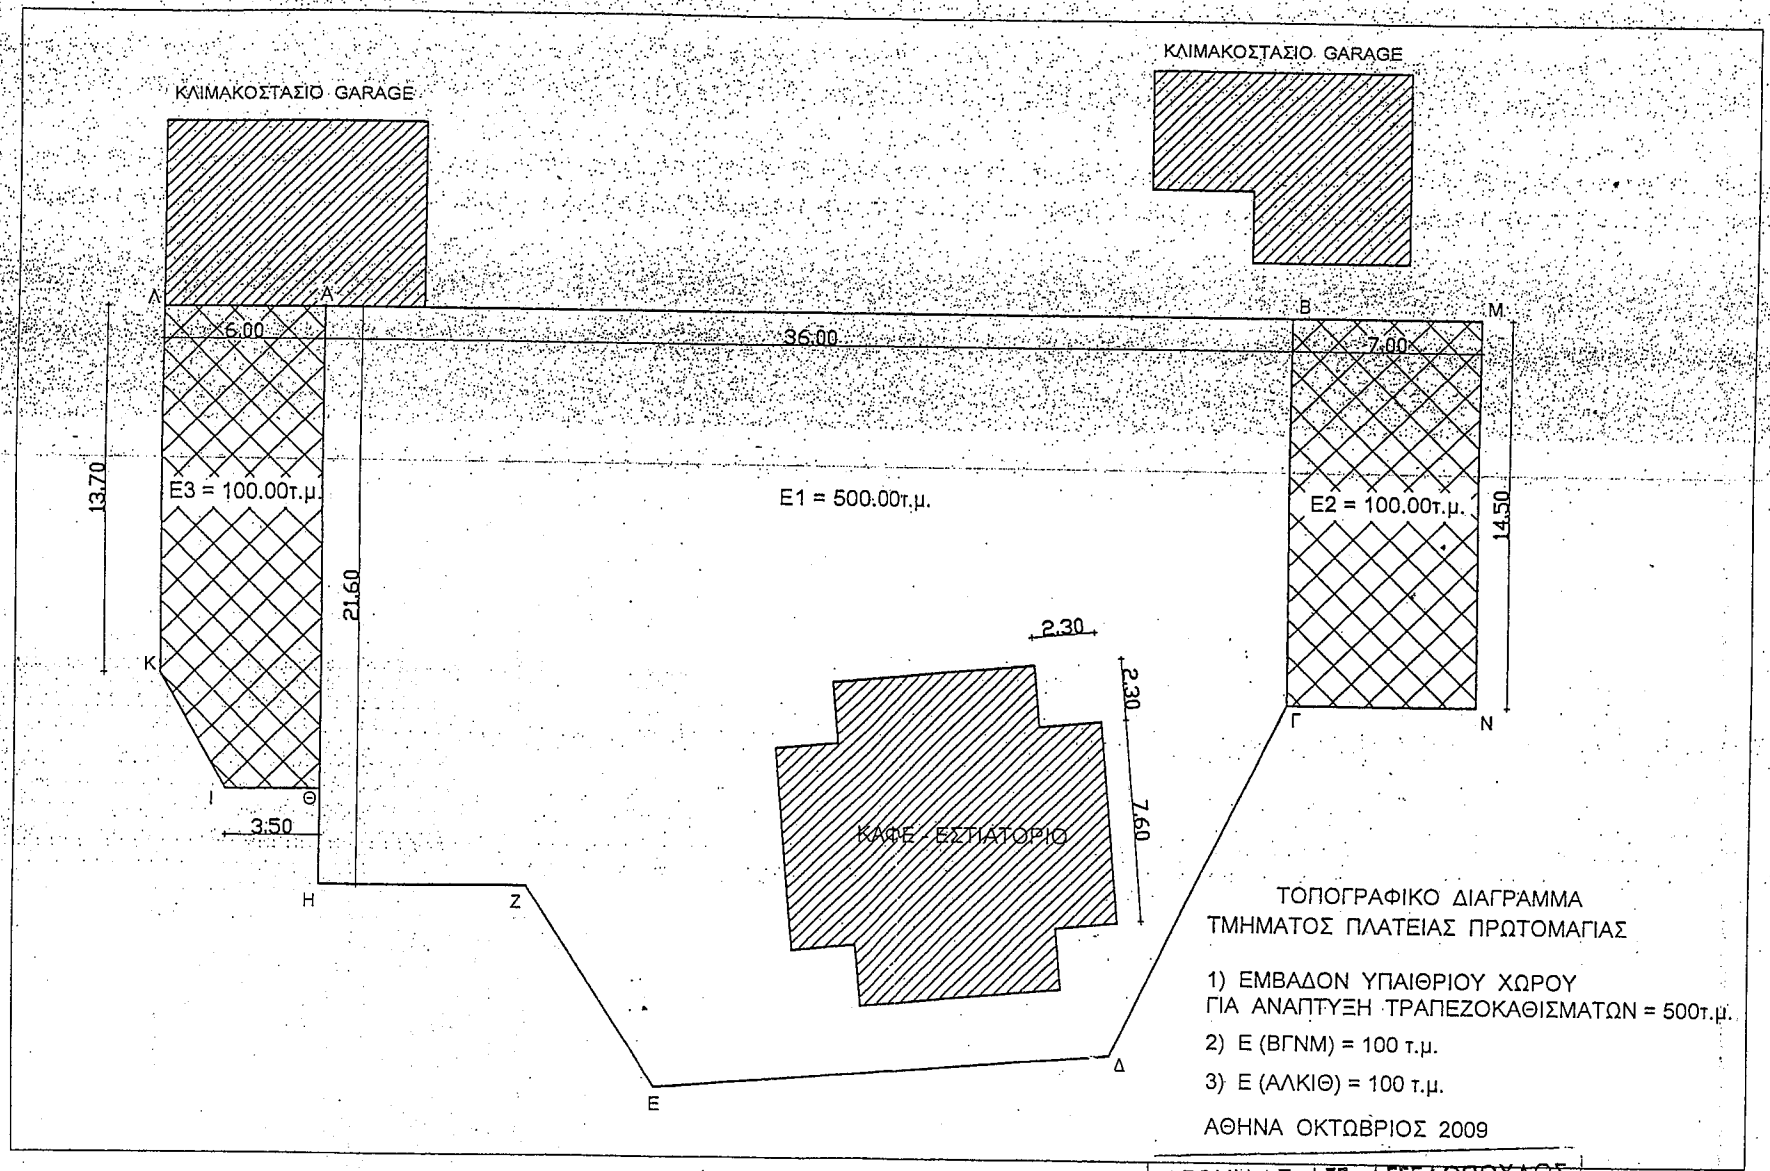

ΤΟΠΟΓΡΑΦΙΚΟ ΔΙΑΓΡΑΜΜΑ
ΤΜΗΜΑΤΟΣ ΠΛΑΤΕΙΑΣ ΠΡΩΤΟΜΑΓΙΑΣ

1) ΕΜΒΑΔΟΝ ΥΠΑΙΘΡΙΟΥ ΧΩΡΟΥ
ΓΙΑ ΑΝΑΠΤΥΞΗ ΤΡΑΠΕΖΟΚΑΘΙΣΜΑΤΩΝ = 500τ.μ.

2) Ε (ΒΓΝΜ) = 100 τ.μ.

3) Ε (ΑΛΚΙΘ) = 100 τ.μ.

ΑΘΗΝΑ ΟΚΤΩΒΡΙΟΣ 2009

ΛΕΩΝΙΔΑΣ ΑΓΓ. ΑΓΓΕΛΟΠΟΥΛΟΣ
ΔΙΠΛΩΜ. ΑΡΧΙΤΕΚΤΩΝ ΜΗΧΑΝΙΚΟΣ
ΠΑΝΕΠΙΣΤΗΜΙΟΥ ΓΕΝΟΒΑΣ
ΜΕΛΟΣ Τ.Ε.Ε. ΑΡΙΘΜΟΣ ΜΗΤΡΩΟΥ 45576
094 149234