



**ΕΛΛΗΝΙΚΗ ΔΗΜΟΚΡΑΤΙΑ
ΠΕΡΙΦΕΡΕΙΑ ΑΤΤΙΚΗΣ
ΠΕΡΙΦΕΡΕΙΑΚΟ ΣΥΜΒΟΥΛΙΟ**

Γραφείο Προέδρου

Ταχ.Δ/ση : Λεωφ. Συγγρού 15-17

Ταχ. Κωδ. : 117 43 Αθήνα

Τηλ.: 213-2063532, 536, 775

fax : 213 2063533

e-mail : ssona@patt.gov.gr

Συνεδρίαση 14^η

ΑΠΟΦΑΣΗ υπ' αριθμ. 173/2020

Σήμερα 04/8/2020, ημέρα Τρίτη και ώρα 15:30, συνήλθαν σε τακτική συνεδρίαση, που πραγματοποιήθηκε με τηλεδιάσκεψη, μέσω της υπηρεσίας e: Presence.gov.gr, τα μέλη του Περιφερειακού Συμβουλίου της Περιφέρειας Αττικής, κατά τις προβλέψεις των διατάξεων: Α) της παρ. 1 του άρθρου 167 του Ν. 3852/2010 (ΦΕΚ 87/τ. Α'/07-6-2010), όπως ισχύει και Β) της παρ. 1 του άρθρου 10 της Πράξης Νομοθετικού Περιεχομένου (ΠΝΠ) "Κατεπείγοντα μέτρα αντιμετώπισης των αρνητικών συνεπειών της εμφάνισης του κορωνοϊού COVID-19 και της ανάγκης περιορισμού της διάδοσής του" (Φ.Ε.Κ. 55/τ. Α'/11-3-2020), κατόπιν της υπ' αριθμ. πρωτ. 554199/29-7-2020 πρόσκλησης του Προέδρου κ. Χρήστου Θεοδωρόπουλου, που κοινοποιήθηκε νόμιμα στις 29/7/2020 στον Περιφερειάρχη Αττικής, σε καθένα από τους Αντιπεριφερειάρχες καθώς και σε καθένα από τους Περιφερειακούς Συμβούλους.

Θέμα 4^ο Η.Δ.

Έγκριση λήψης προσωρινών μέτρων ρύθμισης οδικής κυκλοφορίας επί των οδών Πανεπιστημίου και Φιλελλήνων και εφαρμογής της μελέτης προσωρινής Φωτεινής Σηματοδότησης σε (5) κόμβους, που προβλέπονται στα πλαίσια υλοποίησης σχεδίου σχετικά με τη λήψη προσωρινών κυκλοφοριακών μέτρων και ρυθμίσεων στην περιοχή του κέντρου της Αθήνας, λόγω συνδρομής επιτακτικών αναγκών για την αντιμετώπιση σοβαρού κινδύνου δημόσιας υγείας που συνίστανται στη μείωση του κινδύνου διασποράς του κορωνοϊού COVID-19, με στόχο την αύξηση του χώρου για την μετακίνηση των πεζών και των μετακινούμενων με ήπια μέσα μετακίνησης στην περιοχή του κέντρου της Αθήνας.

Διαπιστώθηκε η απαρτία, κατά την έναρξη της συνεδρίασης, με σύνολο ογδόντα τριών (83) παρόντων επί συνόλου εκατόν ένα (101) Περιφερειακών Συμβούλων, ενώ οι συμμετέχοντες/παρόντες και μη συμμετέχοντες/απόντες στη συζήτηση του συγκεκριμένου θέματος έχουν ως εξής:

Συμμετέχοντες/Παρόντες:

Ο Περιφερειάρχης Αττικής κ. Πατούλης Γεώργιος

Ο Πρόεδρος κ. Θεοδωρόπουλος Χρήστος

Ο Αντιπρόεδρος κ. Σχινάς Θεόδωρος

Οι Χωρικοί Αντιπεριφερειάρχες Αττικής κ.κ.: Δημόπουλος Γεώργιος, Νάνου Δήμητρα, Κεφαλογιάννη Λουκία, Λεωτσάκος Ανδρέας, Αντωνάκου Σταυρούλα, Θεοδωρακοπούλου-Μπόγρη Βασιλική (Βάσω), Κοσμόπουλος Ελευθέριος, Αυγερινός Αθανάσιος.

Οι Θεματικοί Αντιπεριφερειάρχες Αττικής κ.κ.: Αδαμοπούλου-Κουτσογιάννη Αικατερίνη, Βαθιώτης Αθανάσιος, Γιαννακόπουλος Βασίλειος, Δουνδουλάκη Ελένη, Κόκκαλης Βασίλειος, Κουρή Μαρία, Μελάς Σταύρος, Πέππας Νικόλαος.

Οι Περιφερειακοί Σύμβουλοι κ.κ.:

Αβραμοπούλου Ελένη, Αγγέλης Σπυρίδων, Αγγελόπουλος Γεώργιος, Αγγελοπούλου Μαρία, Αδαμοπούλου Γεωργία (Τζίνα), Αθανασίου Μάριος, Αλεβιζόπουλος Γεώργιος, Αλεβίζος Παναγιώτης, Αλεξανδράτος Χαράλαμπος, Αλυμάρα Σοφία, Αναγνωστόπουλος Μάρκος, Ανδρεάκος Δημήτριος, Ασημακόπουλος Παναγιώτης, Αυλωνίτου Χρυσάνθη, Βάρσου Μαργαρίτα, Βασιλοπούλου Ελένη, Βενιεράτος Διονύσιος, Βερελή Βασιλική (Βάσω), Βιδάλη Μαρία (Μαίρη), Βίτσας Κωνσταντίνος, Βλάχος Γεώργιος, Βλάχου Γεωργία, Βοϊδονικόλας Σταύρος, Γεωργόπουλος Γεώργιος, Γιαννακουλοπούλου Γρηγορία, Γρηγορίου Ηλίας, Δαλιάνη Φωτεινή, Δασκαλοπούλου Σπυριδούλα, Δούρου Ειρήνη (Ρένα), Ζέρβα (Διαμάντη) Μαρία, Θεοχάρη Αικατερίνη (Καίτη), Καλογήρου Φανή (Φαίη) – Χριστίνα, Καραμάνος Χρήστος, Κατρανίδου Αναστασία (Νατάσα), Κατσιγιάννης Αθανάσιος, Κατωπόδη Ζωή (Ζέτα), Κεχρής Ιωάννης, Κοσμίδη Ευρώπη, Κούρτης Ανδρέας, Κουτσογιαννόπουλος Θεόδωρος (Θοδωρής), Λάσκαρη-Κρασοπούλου Βασιλική, Λεονάρδου Πολυτίμη, Λογοθέτη Αικατερίνη (Κατερίνα), Μπαλάφας Γεώργιος, Μπαρμπαγιάννη - Αδαμοπούλου Ευγενία, Παναγιώταρος Ηλίας, Παπαγεωργίου Νικόλαος, Παπαδάκης Νικόλαος, Παππά Παναγιώτα, Ράσσιας (Ρώμας) Χαράλαμπος (Χάρης), Τζήμερος Γλαύκος-Αθανάσιος, Χατζηπέρος Παναγιώτης.

Μη συμμετέχοντες/Απόντες:

Αβραμίδου-Λαμπροπούλου Ανδριανή, Αγγελάκη Δήμητρα, Αδαμόπουλος Σπυρίδων, Αλεξίου Ελισσάβετ, Αλμπάνης Ευάγγελος, Αναστασοπούλου Στυλιανή, Ανδρουλακάκης Νικόλαος, Αποστολόπουλος Εμμανουήλ, Αυγερινού Αφροδίτη, Βαλαβάνη Στυλιανή, Βαρέλη-Στεφανίδη Ζωή, Γιομπαζολιάς Γεράσιμος (Μάκης), Δημητρίου Γεώργιος, Κατριβάνος Γεώργιος, Κατσικάρης Δημήτριος, Κοροβέσης Στυλιανός, Λυμπέρη Ελένη - Κωνσταντίνα ('Ελενα), Μεθενίτης Σωτήριος, Μεθυμάκη Άννα, Μίχας Λεωνίδας, Μπενετάτος Στυλιανός, Παναγιώτου Κων/νος, Πρωτούλης Ιωάννης, Σγουρός Ιωάννης, Σιώρας Ηλίας, Σμέρος Ιωάννης, Τατάγια Χριστίνα, Τημπλαλέξης Γρηγόριος, Τουλγαρίδης Κωνσταντίνος, Τσίχλη Μαριάννα, Χρονοπούλου Νίκη.

Χρέη υπηρεσιακών γραμματέων άσκησαν οι υπάλληλοι της Περιφέρειας Αττικής κ. Σωτηροπούλου Ευαγγελία και κ. Ζαλοκώστα Ευανθία- Αναστασία.

Μετά την αποχώρηση του Γραμματέα του Π.Σ. κ. Σπυρίδωνα Αδαμόπουλου, ο Πρόεδρος του Περιφερειακού Συμβουλίου Αττικής κ. Χρήστος Θεοδωρόπουλος όρισε αναπληρώτριά του την Περιφερειακή Σύμβουλο κ. Αδαμοπούλου Γεωργία (Τζίνα), σύμφωνα με την παρ. 2 του άρθρου 7 του Κανονισμού Λειτουργίας του Περιφερειακού Συμβουλίου Αττικής (ΦΕΚ 1497/τ. Β'/17-06-2011).

Ο Πρόεδρος του Περιφερειακού Συμβουλίου Αττικής κ. Χρήστος Θεοδωρόπουλος δίνει το λόγο στην Εντεταλμένη Περιφερειακή Σύμβουλο κ. Ε. Κοσμίδη, η οποία θέτει υπ' όψιν του Περιφερειακού Συμβουλίου την υπ' αριθμ. πρωτ. 545400/27-7-2020 εισήγηση (σε

ορθή επανάληψη) της Δ/σης Διαχείρισης Μητροπολιτικών Υποδομών της Περιφέρειας Αττικής, που έχει σταλεί με την πρόσκληση και έχει ως εξής:

Έχοντας υπ' όψη :

1. Το Ν.3852/2010 (ΦΕΚ 87/Α'/7-6-2010) «Νέα Αρχιτεκτονική της Αυτοδ/σης και της Αποκ/νης Διοίκησης–Πρόγραμμα Καλλικράτης»,όπως τροποποιήθηκε και ισχύει με το Ν.4555/2018(ΦΕΚ133/Α'/19.07.18).
2. Το Ν.2696/1999 (ΦΕΚ57/Α/23-3-1999) «Κύρωση του Κώδικα Οδικής Κυκλοφορίας» και συγκεκριμένα το άρθρο 52, όπως τροποποιήθηκε με την παρ. 9/ άρθ. 48/Ν. 4313/2014 (ΦΕΚ 261/Α'/17-12-2014).
3. Το Π.Δ. 145/2010(ΦΕΚ 238Α'/27-12-2010) «Οργανισμός της Περιφέρειας Αττικής» όπως τροποποιήθηκε με την υπ' αριθμ. 44403 Απόφαση (ΦΕΚ 2494Β'/4-11-2011) του Υπ.Εσωτερικών «Έγκριση τροποποίησης του Οργανισμού Εσωτερικής Υπηρεσίας της Περιφέρειας Αττικής» και με τις υπ' αριθμ. 109290/39629/(ΦΕΚ4251/Β'/29-12-2016) & 37419/13479/(ΦΕΚ1661/Β'/11-05-18) Αποφάσεις του Γεν. Γραμματέα & του Συντονιστή Αποκεντρωμένης Διοίκησης Αττικής.
4. Την υπ' αρ. 505910/06.09.19 (ΦΕΚ 3411/Β'/06.09.19)απόφαση του Περιφερειάρχη Αττικής «Ανάθεση– Μεταβίβαση αρμοδιοτήτων σε Αντιπεριφερειάρχες και σε Περιφερειακούς Συμβούλους της Περιφέρειας Αττικής.».
5. Την υπ'αρ. 498816/03.09.19 (ΦΕΚ 688/Υ.Ο.Δ.Δ./03.09.19) απόφαση του Περιφερειάρχη Αττικής «Ορισμός Χωρικών Αντιπεριφερειάρχων Αττικής».
6. Το με αρ.πρωτ.161929/15.07.20 έγγραφο του Δ. Αθηναίων στην Περιφέρεια Αττικής (ΑΠ ΙΡΙΔΑ 514652/17.07.20) που αφορά την «έγκριση προσωρινών κυκλοφοριακών μέτρων και ρυθμίσεων στην περιοχή του κέντρου της Αθήνας λόγω συνδρομής επιτακτικών αναγκών για την αντιμετώπιση σοβαρού κινδύνου δημόσιας υγείας που συνίστανται στη μείωση του κινδύνου διασποράς του κορονοϊού COVID-19»
7. Την με αρ.250/11.05.20 απόφαση του Δημοτικού Συμβουλίου Αθηναίων(ΑΔΑ:ΨΡ30Ω6Μ-Γ49) που αφορά «Έγκριση α) της πρότασης για την υλοποίηση σχεδίου σχετικά με τη λήψη προσωρινών κυκλοφοριακών μέτρων και ρυθμίσεων στην περιοχή του κέντρου της Αθήνας, λόγω συνδρομής επιτακτικών αναγκών για την αντιμετώπιση σοβαρού κινδύνου δημόσιας υγείας που συνίστανται στη μείωση του κινδύνου διασποράς του κορονοϊού COVID-19 με στόχο την αύξηση του χώρου για την μετακίνηση των πεζών και των μετακινούμενων με ήπια μέσα μετακίνησης στην περιοχή του κέντρου της Αθήνας και β) της εξουσιοδότησης του Δημάρχου για τη διαβίβαση της πρότασης στους συναρμόδιους φορείς.
8. Την υπ'αρ.Δ1α/ΓΠ.οικ. 31688 ΚΥΑ (ΦΕΚ 1970/Β'/21.05.20) που αφορά «Επιβολή προσωρινών κυκλοφοριακών μέτρων και ρυθμίσεων στην περιοχή του Κέντρου της Αθήνας προς αντιμετώπιση του κινδύνου διασποράς του κορωνοϊού COVID-19»
9. Την παρ.7 του άρθ.65 του Ν.4688/24.05.20(ΦΕΚ 101/Α'/24.05.20) που αφορά «Ειδικές μορφές τουρισμού, διατάξεις για την τουριστική ανάπτυξη και άλλες διατάξεις»
10. Το άρθρο 10/ΚΟΚ σύμφωνα με το οποίο προβλέπεται ότι: «Η Γενική Γραμματεία Δημόσιων Εργων του Υπουργείου Περιβάλλοντος, Χωροταξίας και Δημόσιων Εργων (νύν Υπ. Υποδομών & Μεταφορών) ασκεί σε όλη τη χώρα την εποπτεία και παρέχει τις οδηγίες για θέματα κυκλοφοριακής σήμανσης. Σε περίπτωση που τα αρμόδια όργανα της Γενικής Γραμματείας Δημόσιων Έργων διαπιστώσουν την ελλιπή ή εσφαλμένη σήμανση ή πλημμελή συντήρηση μέσων σήμανσεως από τις προς τούτο αρμόδιες υπηρεσίες, δύναται να τις καλούν προς εκτέλεση των αναγκαίων ενεργειών εγκατάστασης νέας, απομάκρυνσης ή αντικατάστασης εσφαλμένης σήμανσης, καθώς και συντήρησης μέσων σήμανσης, τάσσοντάς τους σχετική προθεσμία ενέργειας. Αν η

προθεσμία παρέλθει άπρακτη, τα αρμόδια όργανα της Γενικής Γραμματείας Δημόσιων Έργων δύναται να προβούν σε όλες τις αναγκαίες ενέργειες καθ' υποκατάστασή των. Η υποκατάσταση αυτή περιλαμβάνει κάθε πρόσφορη ενέργεια για την εγκατάσταση, απομάκρυνση, αντικατάσταση και συντήρηση των μέσων σήμανσης».

11. Την υποβληθείσα με το υπ'αρ.πρωτ.161929/15.07.20 έγγραφο του Δ. Αθηναίων, μελέτη προσωρινής Φωτεινής Σηματοδότησης(ΦΣ) που εκπονήθηκε εκ μέρους του οικείου δήμου με συνεργασία μηχανικών συγκοινωνιακού τομέα, στην Υπηρεσία μας.

Και επειδή:

1. Η εν λόγω προσωρινή μελέτη Φωτεινής Σηματοδότησης, εκπονήθηκε προκειμένου να μειωθούν στο ελάχιστο δυνατό οι επιπτώσεις (πχ ουρές αναμονής, οδική ασφάλεια, ΜΜΜ κλπ) λόγω πιλοτικής υλοποίησης σχεδίου, με στόχο την αύξηση του χώρου για την μετακίνηση των πεζών και των μετακινούμενων με ήπια μέσα μετακίνησης στην περιοχή του κέντρου.
2. Η αρμόδια Υπηρεσία της Περιφέρειας Αττικής (Κέντρο Διαχείρισης και Μελετών Κυκλοφορίας της Δ/σης Διαχείρισης Μητροπολιτικών Υποδομών) έλεγξε την εν λόγω προσωρινή μελέτη Φωτεινής Σηματοδότησης και διαπίστωσε ότι αυτή αφορά τους (5) κόμβους: Πανεπιστημίου-Βουκουρεστίου, Πανεπιστημίου-Ρήγα Φεραίου-Διάβαση πεζών-Σίνα, Πανεπιστημίου-Ομήρου, Σόλωνος-Ηρακλείου-Σέκερη & Συντάγματος (Φιλελλήνων-Ερμού-Μητροπόλεως).
3. Κατά τον προαναφερόμενο έλεγχο, προτάθηκαν διορθώσεις που έγιναν αποδεκτές από τους μελετητές του δήμου Αθηναίων και οι οποίοι δεσμεύθηκαν να τις ενσωματώσουν στην υπόψη μελέτη ΦΣ, για την ασφαλέστερη λειτουργία των (5) σηματοδοτημένων κόμβων, στο πλαίσιο επιβολής προσωρινών κυκλοφοριακών ρυθμίσεων στην περιοχή του Κέντρου της Αθήνας, στη βάση ισχύος Κοινής Υπουργικής Απόφασης (ΦΕΚ 1970/Β'/21.05.20).
4. Τα αρμόδια όργανα του ΥΠΟΜΕ ασκώντας την εποπτεία επί του οδικού δικτύου, έχουν ενημερωθεί από την 07.07.20 για τις προσωρινές κυκλοφοριακές ρυθμίσεις του έργου του θέματος με το αρ. πρωτ. 154587/07.07.20 «ΕΠΕΙΓΟΝ» έγγραφο του Δ. Αθηναίων.
5. Μέχρι σήμερα δεν έχει κοινοποιηθεί έγγραφο στην Περιφέρεια Αττικής που να αναφέρει ότι τα αρμόδια όργανα του ΥΠΟΜΕ έχουν διαπιστώσει την εσφαλμένη σήμανση (πχ διαγραμμίσεις, πινακίδες) επί του οδοστρώματος αυτών, στο πλαίσιο επιβολής προσωρινών κυκλοφοριακών ρυθμίσεων στην περιοχή του Κέντρου της Αθήνας, στη βάση ισχύος Κοινής Υπουργικής Απόφασης (ΦΕΚ 1970/Β'/21.05.20).
6. Μέχρι σήμερα, η Δ/ση Διαχείρισης Μητροπολιτικών Υποδομών στο πλαίσιο των 15νθήμερων εποπτειών της επί των οδών Παν/μίου & Φιλελλήνων, δεν έχει διαπιστώσει ότι τα αρμόδια όργανα του ΥΠΟΜΕ έχουν προβεί σε ενέργειες απομάκρυνσης ή αντικατάστασης τυχόν εσφαλμένης σήμανσης, στη βάση ισχύος Κοινής Υπουργικής Απόφασης (ΦΕΚ 1970/Β'/21.05.20).
7. Οι προσωρινές κυκλοφοριακές ρυθμίσεις περιγράφονται αναλυτικά και αποτιμώνται ως προς τις επιπτώσεις τους στις αντίστοιχες Τεχνικές Εκθέσεις.

ΩΣ ΕΚ ΤΟΥΤΟΥ

Η Υπηρεσία μας, στα πλαίσια υλοποίησης σχεδίου σχετικά με τη λήψη προσωρινών κυκλοφοριακών μέτρων και ρυθμίσεων στην περιοχή του κέντρου της Αθήνας, λόγω συνδρομής επιτακτικών αναγκών για την αντιμετώπιση σοβαρού κινδύνου δημόσιας υγείας που συνίστανται στη μείωση του κινδύνου διασποράς του κορονοϊού COVID-19 με στόχο την αύξηση του χώρου για την μετακίνηση των πεζών και των μετακινούμενων με ήπια μέσα μετακίνησης στην περιοχή του κέντρου της Αθήνας, **γνωμοδοτεί θετικά:**

1. Για τη λήψη προσωρινών μέτρων ρύθμισης οδικής κυκλοφορίας επί των οδών Πανεπιστημίου και Φιλελλήνων και
2. Για την εφαρμογή της σχετικής μελέτης προσωρινής Φωτεινής Σηματοδότησης(ΦΣ) επί των κόμβων: Πανεπιστημίου-Βουκουρεστίου, Πανεπιστημίου-Ρήγα Φεραίου-Διάβαση πεζών-Σίνα, Πανεπιστημίου-Ομήρου, Σόλωνος-Ηρακλείτου-Σέκερη & Συντάγματος (Φιλελλήνων-Ερμού-Μητροπόλεως).

Για την ολοκλήρωση της διαδικασίας λήψης προσωρινών μέτρων ρύθμισης οδικής κυκλοφορίας:

ΕΙΣΗΓΟΥΜΑΣΤΕ

Στα πλαίσια υλοποίησης σχεδίου σχετικά με τη λήψη προσωρινών κυκλοφοριακών μέτρων και ρυθμίσεων στην περιοχή του κέντρου της Αθήνας, λόγω συνδρομής επιτακτικών αναγκών για την αντιμετώπιση σοβαρού κινδύνου δημόσιας υγείας που συνίστανται στη μείωση του κινδύνου διασποράς του κορονοϊού COVID-19 με στόχο την αύξηση του χώρου για την μετακίνηση των πεζών και των μετακινούμενων με ήπια μέσα μετακίνησης στην περιοχή του κέντρου της Αθήνας:

1. Την Απόφαση λήψης προσωρινών μέτρων ρύθμισης οδικής κυκλοφορίας επί των οδών Πανεπιστημίου και Φιλελλήνων και
2. Την Απόφαση εφαρμογής της σχετικής μελέτης προσωρινής Φωτεινής Σηματοδότησης(ΦΣ) επί των κόμβων: Πανεπιστημίου-Βουκουρεστίου, Πανεπιστημίου-Ρήγα Φεραίου-Διάβαση πεζών-Σίνα, Πανεπιστημίου-Ομήρου, Σόλωνος-Ηρακλείτου-Σέκερη & Συντάγματος (Φιλελλήνων-Ερμού-Μητροπόλεως).

Επισημαίνουμε ότι οι προαναφερόμενες αποφάσεις θα ισχύουν για όσο χρονικό διάστημα παραμένει σε ισχύ το ανωτέρω περιγραφόμενο νομικό πλαίσιο .

Στη συνέχεια η Εντεταλμένη Περιφερειακή Σύμβουλος κ. Ε. Κοσμίδη ενημερώνει το Σώμα για τη συμπλήρωση της ανωτέρω εισήγησης ως εξής :

«3. Την εξουσιοδότηση της Διεύθυνσης Διαχείρισης Μητροπολιτικών Υποδομών για την συνέχιση της διαδικασίας μέχρι την οριστικοποίηση και έγκριση των απαραίτητων ρυθμίσεων λειτουργίας των φωτεινών σηματοδοτών.

Το Περιφερειακό Συμβούλιο Αττικής μετά από διαλογική συζήτηση μεταξύ των μελών του αποφασίζει κατά πλειοψηφία

Α)Την έγκριση της λήψης προσωρινών κυκλοφοριακών μέτρων και ρυθμίσεων στην περιοχή του κέντρου της Αθήνας, λόγω συνδρομής επιτακτικών αναγκών για την αντιμετώπιση σοβαρού κινδύνου δημόσιας υγείας που συνίστανται στη μείωση του κινδύνου διασποράς του κορονοϊού COVID-19 με στόχο την αύξηση του χώρου για την μετακίνηση των πεζών και των μετακινούμενων με ήπια μέσα μετακίνησης στην περιοχή του κέντρου της Αθήνας, για το χρονικό διάστημα που παραμένει σε ισχύ το ανωτέρω περιγραφόμενο νομικό πλαίσιο, και συγκεκριμένα:

1. Την έγκριση λήψης προσωρινών μέτρων ρύθμισης οδικής κυκλοφορίας επί των οδών Πανεπιστημίου και Φιλελλήνων και
2. Την έγκριση για την εφαρμογή της σχετικής μελέτης προσωρινής Φωτεινής Σηματοδότησης(ΦΣ) επί των κόμβων: Πανεπιστημίου-Βουκουρεστίου,

Πανεπιστημίου-Ρήγα Φεραίου-Διάβαση πεζών-Σίνα, Πανεπιστημίου-Ομήρου, Σόλωνος-Ηρακλείτου-Σέκερη & Συντάγματος (Φιλελλήνων-Ερμού-Μητροπόλεως).

Οι προσωρινές κυκλοφοριακές ρυθμίσεις περιγράφονται αναλυτικά και αποτιμώνται ως προς τις επιπτώσεις τους στις αντίστοιχες Τεχνικές Εκθέσεις, που εκπονήθηκαν από τη Δ/ση Σχεδίου Πόλεως & Ηλεκτρολογικού του Δήμου Αθηναίων, με την υποστήριξη της «Έρασμος Σύμβουλοι Μηχανικοί ΕΠΕ», ελέγχθηκαν και θεωρήθηκαν από το Κέντρο Διαχείρισης και Μελετών Κυκλοφορίας της Δ/σης Διαχείρισης Μητροπολιτικών Υποδομών της Περιφέρειας Αττικής (Δ.ΔΙ.Μ.Υ/Π.Α.), όπως επισυνάπτονται και αποτελούν αναπόσπαστο μέρος της παρούσης.

Β) Την εξουσιοδότηση της Δ/σης Διαχείρισης Μητροπολιτικών Υποδομών της Περιφέρειας Αττικής για τη συνέχιση της διαδικασίας μέχρι την οριστικοποίηση και έγκριση των απαραίτητων ρυθμίσεων λειτουργίας των φωτεινών σηματοδοτών.

Κατά της ανωτέρω απόφασης ψήφισαν οι Περιφερειακοί Σύμβουλοι της παράταξης «Δύναμη Ζωής» κ. κ. Ειρ. Δούρου, Σ. Αγγέλης, Μ. Αθανασίου, Γ. Αλεβιζόπουλος, Χ. Αυλωνίτου, Ε. Βασιλοπούλου, Β. Βερελή, Κ. Βίτσας, Α. Θεοχάρη, Χ. Καραμάνος, Α. Κατρανίδου, Ζ. Κατωπόδη, Β. Λάσκαρη-Κρασσπούλου, Α. Λογοθέτη, Γ. Μπαλάφας, Π. Παππά, Θ. Σχινάς, Π. Χατζηπέρος,

Λευκό δήλωσαν οι Περιφερειακοί Σύμβουλοι της παράταξης «Ελληνική Αυγή για την Αττική» κ. κ. Η. Παναγιώταρος, Δ. Ανδρεάκος, Π. Ασημακόπουλος, Γ. Γιαννακουλοπούλου.

Κατά τη διενέργεια της ψηφοφορίας δεν ήταν παρούσα η Θεματική Αντιπεριφερειάρχης κ. Αικ. Αδαμοπούλου.

Ο ΠΡΟΕΔΡΟΣ ΤΟΥ Π.Σ.

**Η ΑΝΑΠΛΗΡΩΤΡΙΑ ΓΡΑΜΜΑΤΕΑΣ
ΤΟΥ Π.Σ.**

ΧΡΗΣΤΟΣ ΘΕΟΔΩΡΟΠΟΥΛΟΣ

ΓΕΩΡΓΙΑ ΑΔΑΜΟΠΟΥΛΟΥ

Έργο: Κυκλοφοριακές ρυθμίσεις για την εξυπηρέτηση πεζών και μετακινούμενων με ήπιες μορφές μετακίνησης στην περιοχή του κέντρου της Αθήνας προς αντιμετώπιση του κινδύνου διασποράς του Κορωνοϊού COVID-19

Θέση: Διάβαση πεζών Πανεπιστημίου – Βουκουρεστίου

Περιοχή: Δήμος Αθηναίων

Ημ/νία: 20/07/2020

ΤΕΧΝΙΚΗ ΕΚΘΕΣΗ

2111, ΠΑΝΕΠΙΣΤΗΜΙΟΥ - ΒΟΥΚΟΥΡΕΣΤΙΟΥ

1. Η ημερήσια εναλλαγή των προγραμμάτων παρουσιάζεται στους πίνακες που ακολουθούν:

TP1

α/α	Ωρα μετάβασης	Μετάβαση σε
1	00:01	SP3
2	02:00	SP4
3	05:00	SP1
4	10:00	SP3
5	13:00	SP2
6	23:00	SP3

TP2

α/α	Ωρα μετάβασης	Μετάβαση σε
1	00:01	SP3
2	02:00	SP4
3	05:00	SP1
4	10:00	SP3
5	13:00	SP2
6	16:30	SP1
7	18:30	SP2
8	23:00	SP3

TP3

α/α	Ωρα μετάβασης	Μετάβαση σε
1	00:01	SP3
2	02:00	SP4
3	05:00	SP1
4	10:00	SP3
5	12:00	SP2
6	23:00	SP3

TP4

α/α	Ωρα μετάβασης	Μετάβαση σε
1	00:01	SP3
2	04:00	SP4
3	08:00	SP3
4	10:00	SP2
5	16:00	SP1
6	19:00	SP2
7	23:00	SP3

2. Η εβδομαδιαία εναλλαγή των προγραμμάτων έχει ως εξής:

	Δευτέρα	Τρίτη	Τετάρτη	Πέμπτη	Παρασκευή	Σάββατο	Κυριακή
Ειδικές μέρες	TP1	TP2	TP1	TP2	TP2	TP3	TP4
Αργίες	TP1	TP2	TP1	TP2	TP2	TP3	TP4
Σχολικές Αργίες	TP1	TP2	TP1	TP2	TP2	TP3	TP4
Τυπικές μέρες	TP1	TP2	TP1	TP2	TP2	TP3	TP4

Συντάχθηκε από τη Δ/ση Σχεδίου
Πόλεως & Ηλεκτρολογικού του Δή-
μου Αθηναίων με την υποστήριξη
της ΕΡΑΣΜΟΣ Σύμβουλοι Μηχανι-
κού ΕΠΕ

Ελέγχθηκε

Θεωρήθηκε

	ΗΜΕΡΟΜΗΝΙΑ	ΟΝΟΜΑΤΕΠΩΝΥΜΟ	ΥΠΟΓΡΑΦΗ
Ο ΕΛΕΓΞΑΣ	27/7/20	Χ. ΜΠΑΜΠΑ	
Ο ΠΡΟΪΣΤΑΜΕΝΟΣ	27/7/20	Α. ΚΟΥΤΙΟΝΡΗΣ	



1/7

Intergreen time matrix

Name	No.	CM	IC	Determination	Countersignature	Description
IM1 COVID	2			manual		

	Entering SG		
Clearing SG		1,1a,1b	1
		21,21b	2
1	1,1a,1b		4
2	21,21b		9

Clearing SG = clearing signal; entering SG = entering signal group



File name PANEPISTHMIOY_BOYKOYRESTIOY -

© Siemens Aktiengesellschaft



State 16/6/2020

Output 20.07.20


3/7

Signal program: SP1 COVID (90 s)

Name	Cycle time	No.	Control centre	Kind	Offset	Volume table	ITmatrix	OSmatrix	OEmatrix	TDD
SP1 COVID	90	5		SG			IM1 COVID			0

Signal group
1,1a,1b
21,21b

Gstart1	GE1	GT1	Gres
73	50	67	62
54	64	10	5

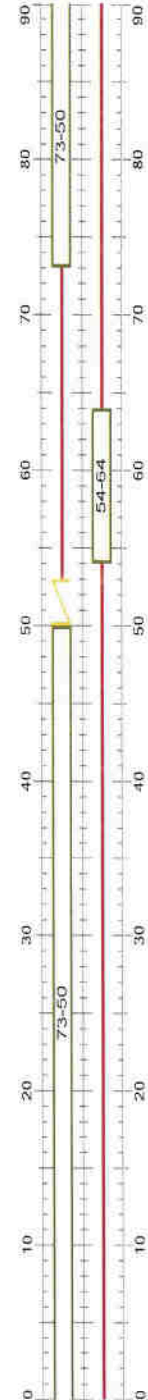


Green

Red

Amber


Switch on point
Switch off point
Switch over point
Switch over point ar

12
12
12

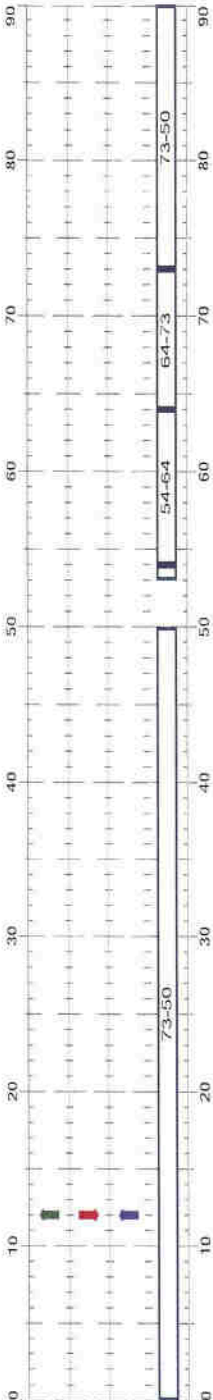

Signal program: SP3 COVID (90 s)

Name	Cycle time	No.	Control centre	Kind	Offset	Volume table	ITmatrix	OSmatrix	OEmatrix	TDD
SP3 COVID	90	7		SG			IM1 COVID			0

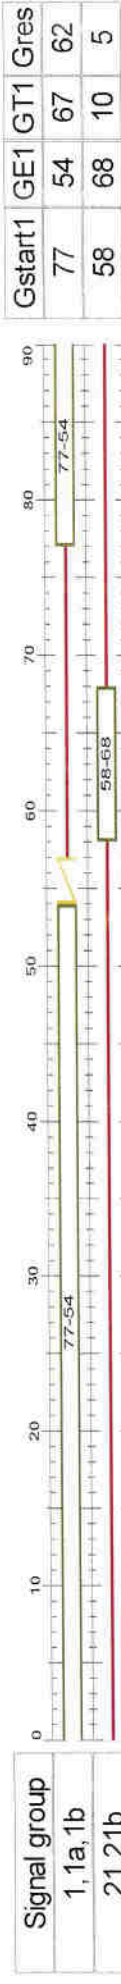


6/7

Signal program: SP4 COVID (60 s)

Name	Cycle time	No.	Control centre	Kind	Offset	Volume table	ITmatrix	OSmatrix	OEmatrix	TDD
SP4 COVID	60	8		SG			IM1 COVID			0

Signal group
1,1a,1b
21,21b



Gstart1	GE1	GT1	Gres
8	45	37	32
49	59	10	5

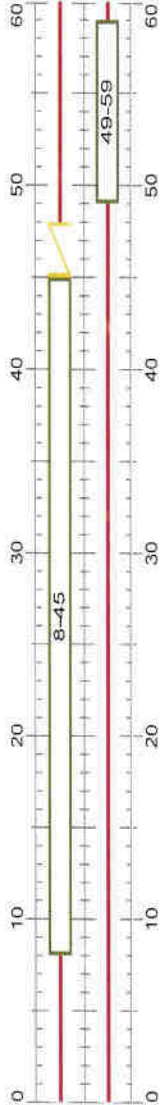

Yellow lightning bolt = Amber

Switch on point
Switch off point
Switch over point
Switch over point and

22
22
22

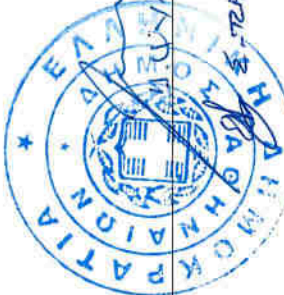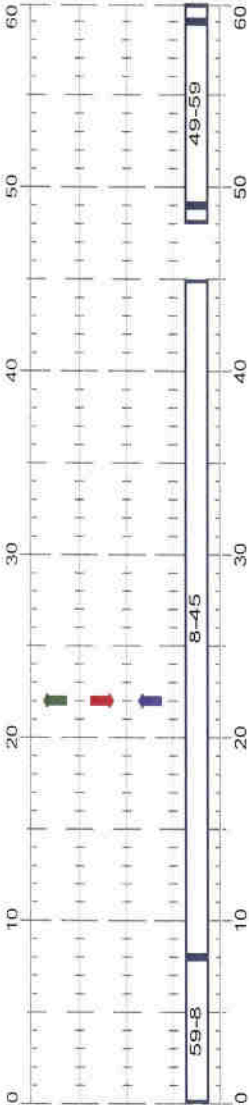

Handwritten signature

Έργο: Κυκλοφοριακές ρυθμίσεις για την εξυπηρέτηση πεζών και μετακινούμενων με ήπιες μορφές μετακίνησης στην περιοχή του κέντρου της Αθήνας προς αντιμετώπιση του κινδύνου διασποράς του Κορωνοϊού COVID-19

Θέση: Κόμβοι Πανεπιστημίου – Σίνα/Ρήγα Φεραίου/Διάβαση Πεζών

Περιοχή: Δήμος Αθηναίων

Ημ/νία: 23/07/2020

ΤΕΧΝΙΚΗ ΕΚΘΕΣΗ

2106, ΠΑΝΕΠΙΣΤΗΜΙΟΥ – ΡΗΓΑ ΦΕΡΑΙΟΥ

2107, ΠΑΝΕΠΙΣΤΗΜΙΟΥ – ΔΙΑΒΑΣΗ ΠΕΖΩΝ

2108, ΠΑΝΕΠΙΣΤΗΜΙΟΥ – ΣΙΝΑ

1. Η παρούσα Τεχνική Έκθεση αφορά στην υλοποίηση του πιλοτικού έργου του "Μεγάλου Περιπάτου". Στα πλαίσια αυτά, προτείνεται η διακοπή του ποδηλατόδρομου στην περιοχή της διασταύρωσης και η πλέξη των ποδηλάτων με τους πεζούς για την ασφαλή διέλευση πεζών και ποδηλάτων με χρήση των διαβάσεων και των αντίστοιχων σηματοδοτών πεζών, χωρίς την ανάγκη υλοποίησης ξεχωριστής υποδομής φωτεινής σηματοδότησης για ποδηλάτες, καθώς το οριστικό έργο προτείνει κοινό χώρο για πεζούς και ποδήλατα. Η μετάβαση της αποκλειστικής λωρίδας ποδηλάτων στο πεζοδρόμιο θα γίνεται σύμφωνα με τις Τεχνικές Οδηγίες για ποδηλατόδρομους (Υποδομές ποδηλάτων) (ΦΕΚ 1053 Β'/14-04-2016).
2. Η ημερησία εναλλαγή των προγραμμάτων παρουσιάζεται στους πίνακες που ακολουθούν:

TP1

α/α	Ωρα μετάβασης	Μετάβαση σε
1	00:01	SP3
2	02:00	SP4
3	05:00	SP1
4	10:00	SP3
5	13:00	SP2
6	23:00	SP3

TP2

α/α	Ωρα μετάβασης	Μετάβαση σε
1	00:01	SP3
2	02:00	SP4
3	05:00	SP1
4	10:00	SP3
5	13:00	SP2
6	16:30	SP1
7	18:30	SP2
8	23:00	SP3

TP3

α/α	Ωρα μετάβασης	Μετάβαση σε
1	00:01	SP3
2	02:00	SP4
3	05:00	SP1
4	10:00	SP3
5	12:00	SP2
6	23:00	SP3

TP4


α/α	Ωρα μετάβασης	Μετάβαση σε
1	00:01	SP3
2	04:00	SP4
3	08:00	SP3
4	10:00	SP2
5	16:00	SP1
6	19:00	SP2
7	23:00	SP3



3. Η εβδομαδιαία εναλλαγή των προγραμμάτων έχει ως εξής:

	Δευτέρα	Τρίτη	Τετάρτη	Πέμπτη	Παρα- σκευή	Σάββατο	Κυριακή
Ειδικές μέρες	TP1	TP2	TP1	TP2	TP2	TP3	TP4
Αργίες	TP1	TP2	TP1	TP2	TP2	TP3	TP4
Σχολικές Αργίες	TP1	TP2	TP1	TP2	TP2	TP3	TP4
Τυπικές μέρες	TP1	TP2	TP1	TP2	TP2	TP3	TP4

Συντάχθηκε από τη Δ/ση Σχεδίου
Πόλεως & Ηλεκτρολογικού του Δή-
μου Αθηναίων με την υποστήριξη
της ΕΡΑΣΜΟΣ Σύμβουλοι Μηχανι-
κοί ΕΠΕ

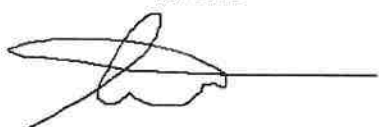


Ελέγχθηκε





	ΗΜΕΡΟΜΗΝΙΑ	ΟΝΟΜΑΤΕΠΩΝΥΜΟ	ΥΠΟΓΡΑΦΗ
Ο ΕΛΕΓΞΑΣ	27/7/20	Χ. ΜΠΑΜΠΗΣ	
Ο ΠΡΟΪΣΤΑΜΕΝΟΣ	27/7/20	Α. ΚΟΥΤΣΟΥΡΗΣ	



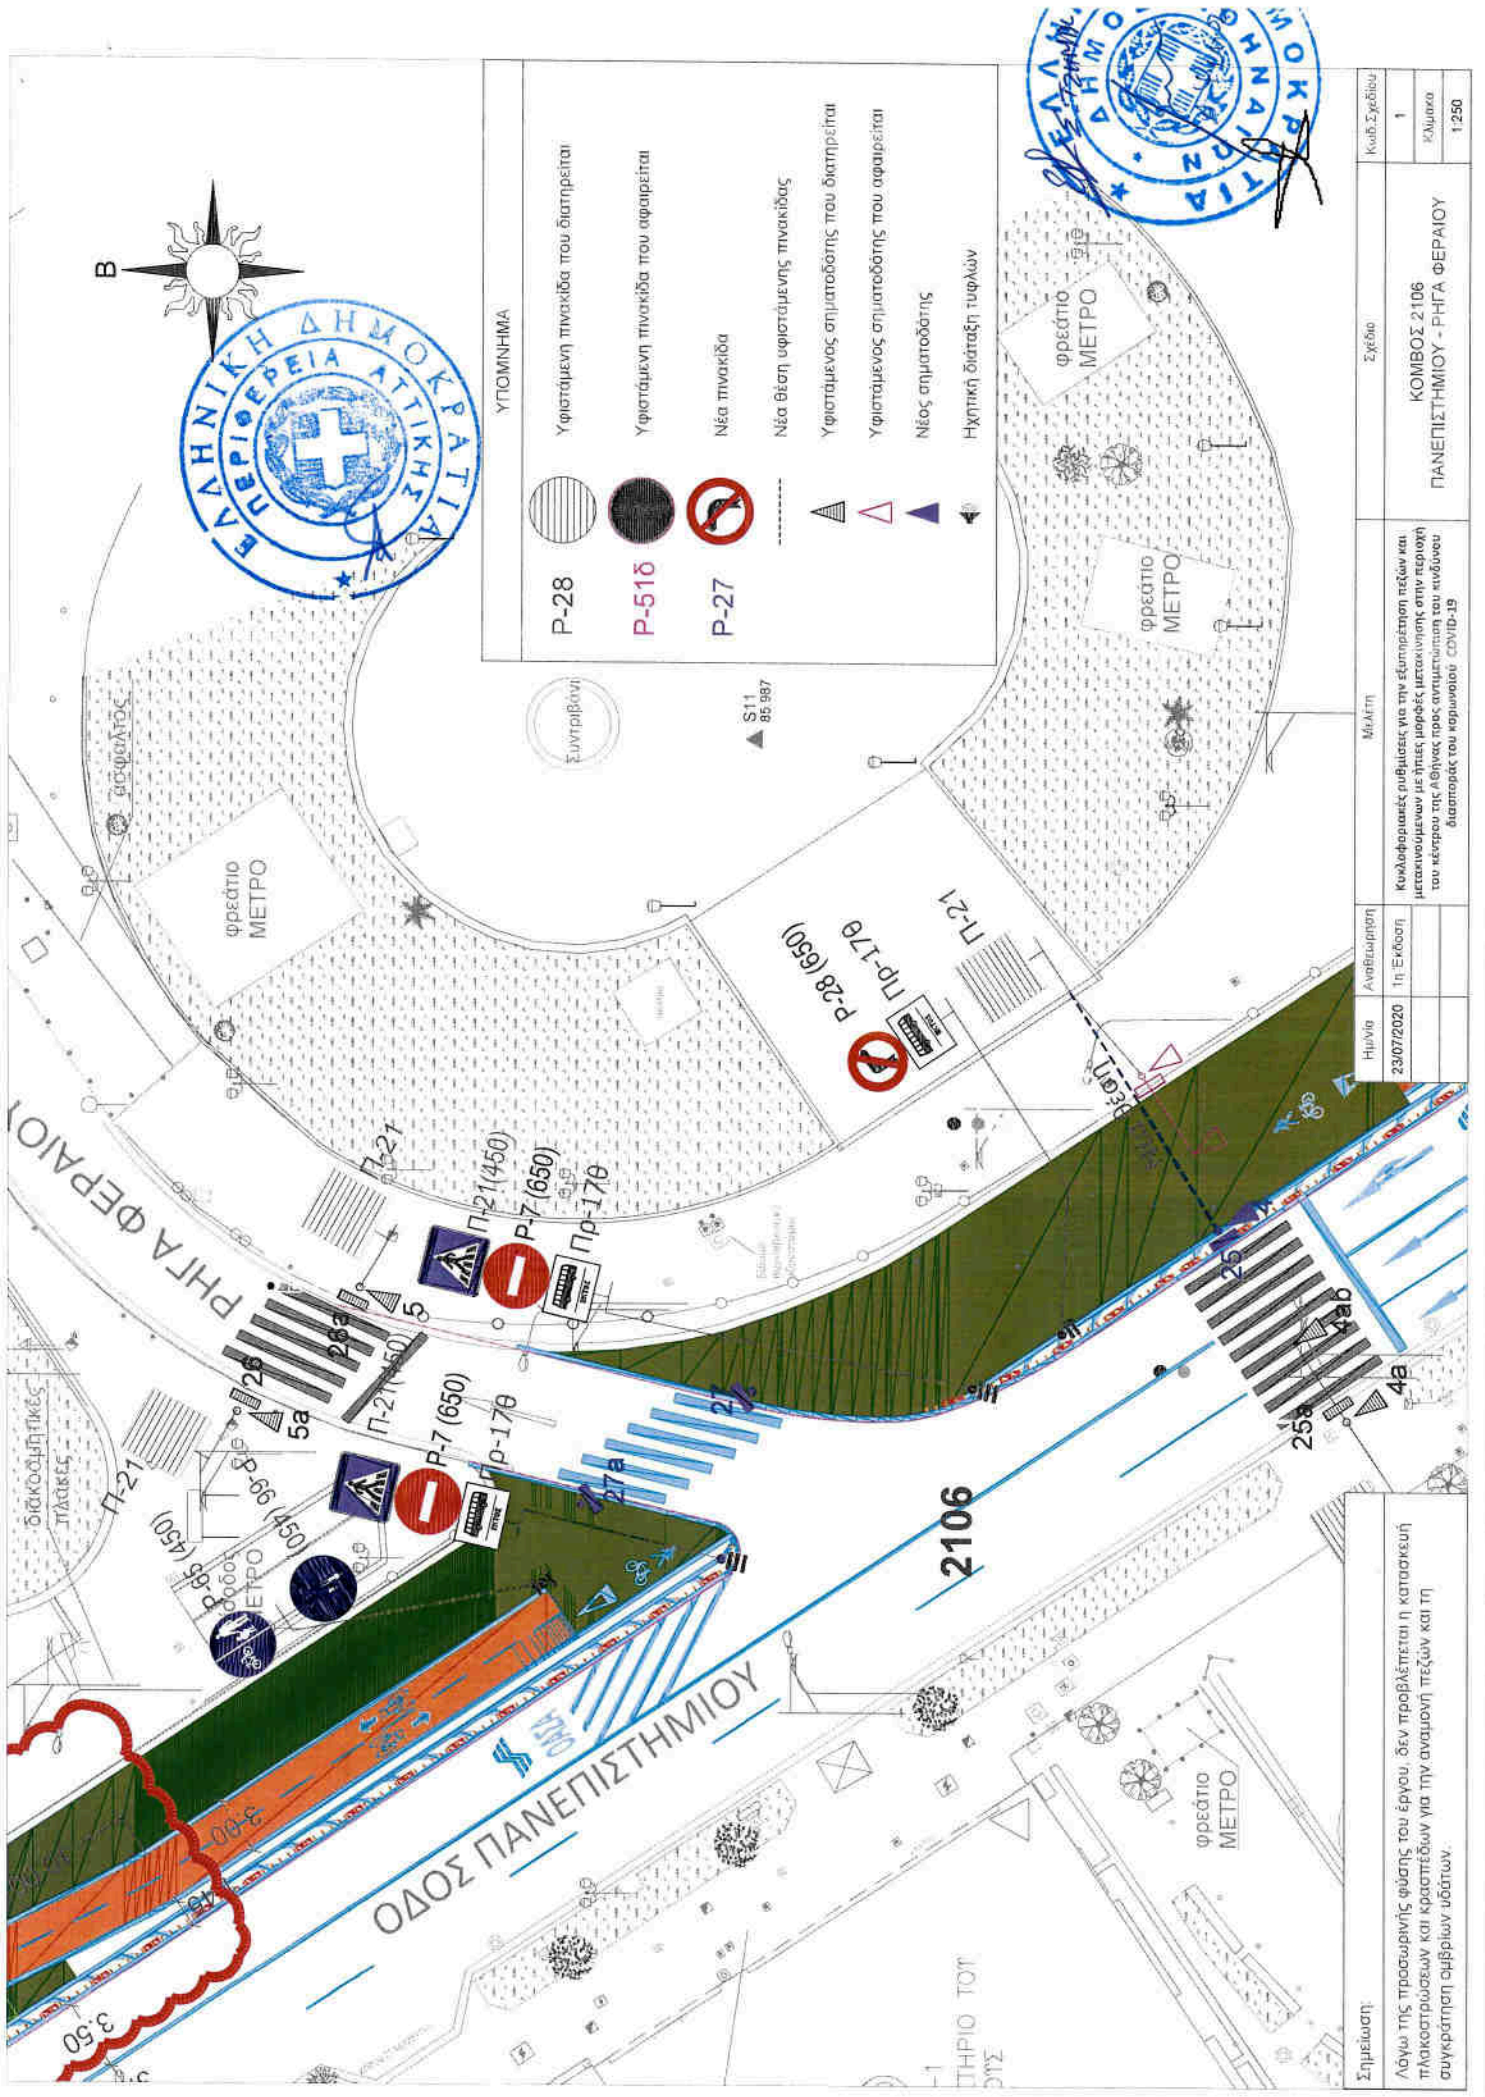

Σημείωση:	Λόγω της προσωρινής φύσης του έργου, δεν προβλέπεται η κατασκευή πλακοστρώσεων και κρασπέδων για την αναμονή πεζών και τη συγκράτηση ομβρίων υδάτων.	
	Σημείωση:	
Ημερία	Αναθεώρηση	Μελέτη
23/07/2020	1η Έκδοση	
Κυκλοφοριακές ρυθμίσεις για την εξυπηρέτηση πεζών και μετακινούμενων με ήπιες μορφές μετακίνησης στην περιοχή του κέντρου της Αθήνας προς αντιμετώπιση του κινδύνου διασποράς του κορωνοϊού COVID-19		Σχέδιο
ΚΟΜΒΟΣ 2106		Κωδ. Σχεδίου
ΠΑΝΕΠΙΣΤΗΜΙΟΥ - ΡΗΓΑ ΦΕΡΑΙΟΥ		1
		Κλίμακα
		1:250

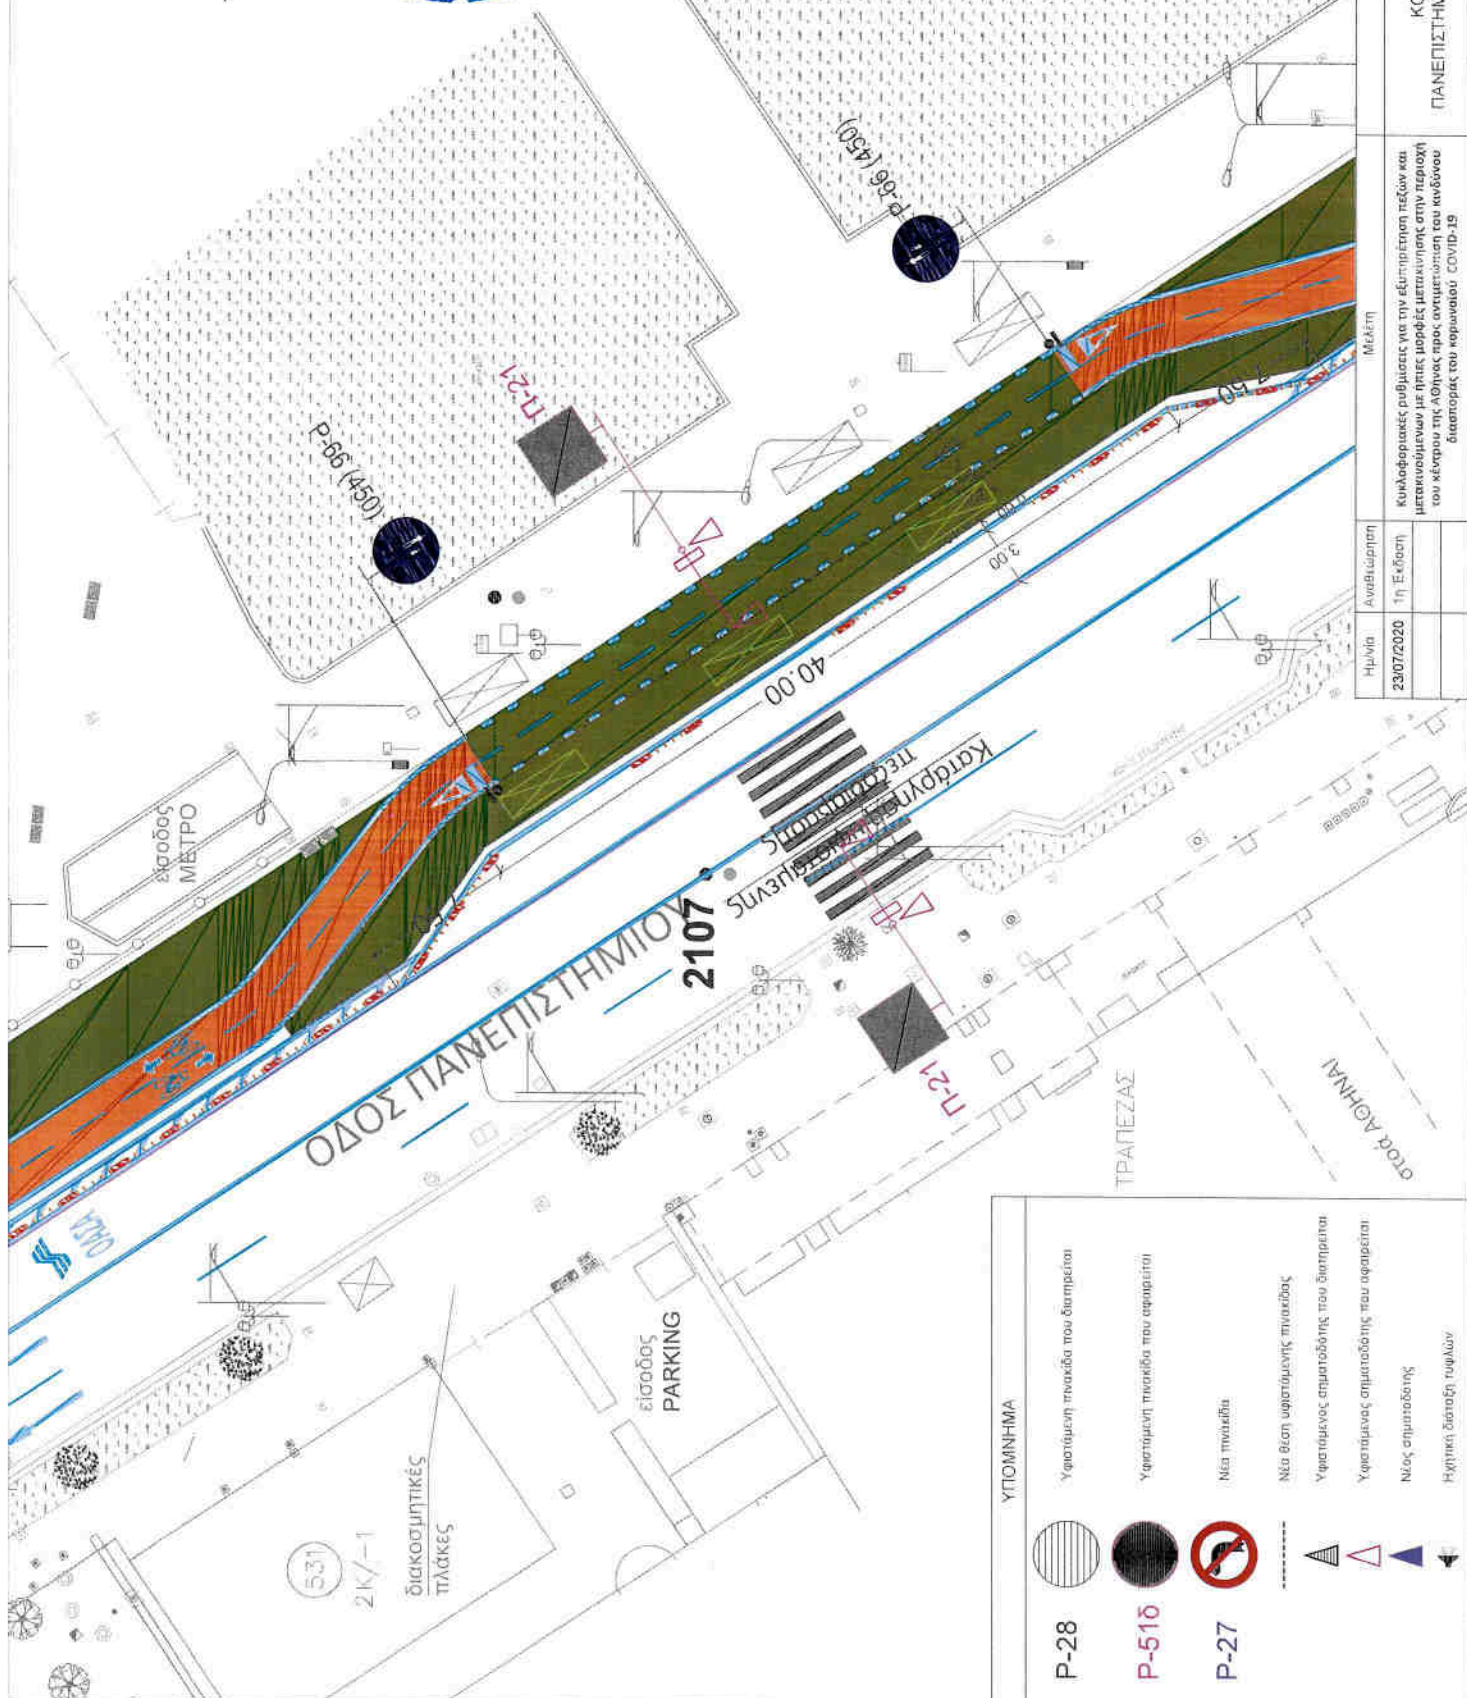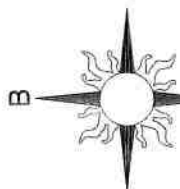

ΥΠΟΜΝΗΜΑ

- P-28 Υφιστάμενη πινακίδα που διατηρείται
- P-516 Υφιστάμενη πινακίδα που αφαιρείται
- P-27 Νέα πινακίδα
- Νέα θέση υφιστάμενης πινακίδας
- Υφιστάμενος σηματοδότης που διατηρείται
- Υφιστάμενος σηματοδότης που αφαιρείται
- Νέος σηματοδότης
- Ηχητική διάταξη τυφλών

Κωδ. Σχεδίου	2
Κλίμακα	1:250
ΚΟΜΒΟΣ 2107	
ΠΑΝΕΠΙΣΤΗΜΙΟΥ - ΔΙΑΒΑΣΗ ΠΙΕΣΩΝ	
Κυκλοφοριακές ρυθμίσεις για την εξυπηρέτηση πεζών και μετακινούμενων με ήπιες μορφές μετακίνησης στην περιοχή του κέντρου της Αθήνας προς αντιμετώπιση του κώδονος διασποράς του κορωνοϊού COVID-19	
Μέγεθος	2 γράφοι
Αναβ. Έκδοση	1η Έκδοση
Ημερίδα	23/07/2020



Intergreen time matrix

Name	No.	CM	IC	Determination	Countersignature	Description
IM1 COVID	2	CM OLD		manual		

	Entering SG		1	2	3	4	5	6	7	8	9	10	11
Clearing SG			1, 1a, 1ab	2KI+KO, 2aKI+KO	4, 4a, 4ab	5,5a	6, 6a N	21,21a	22, 22a	23b, 23c	25, 25a	26,26a	27, 27a
1	1, 1a, 1ab		4			5	4						
2	2KI+KO, 2aKI+KO		5					4					
3	4, 4a, 4ab									4	11	9	
4	5,5a										4		
5	6, 6a N		5						6				
6	21,21a		10										
7	22, 22a		8										
8	23b, 23c					6							
9	25, 25a			8									
10	26,26a			3	5								
11	27, 27a			3									

Clearing SG = clearing signal; entering SG = entering signal group



File name PANEPISTHMIOY_FERAIOY_DP_SINA_

© Siemens Aktiengesellschaft



State 3/7/2020

Output 23.07.20

6/10



Signal program: SP1 COVID (90 s)

Name	Cycle time	No.	Control centre	Kind	Offset	Volume table	ITmatrix	OSmatrix	OEmatrix	TDD
SP1 COVID	90	5		SG			IM1 COVID			0

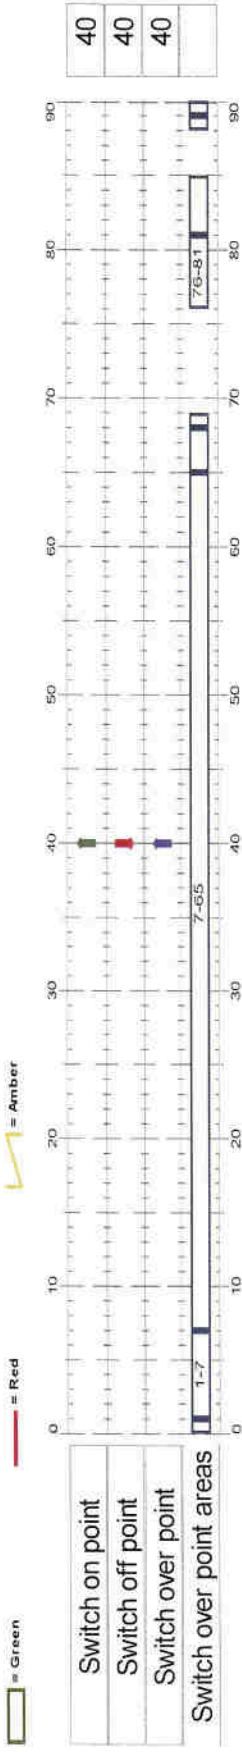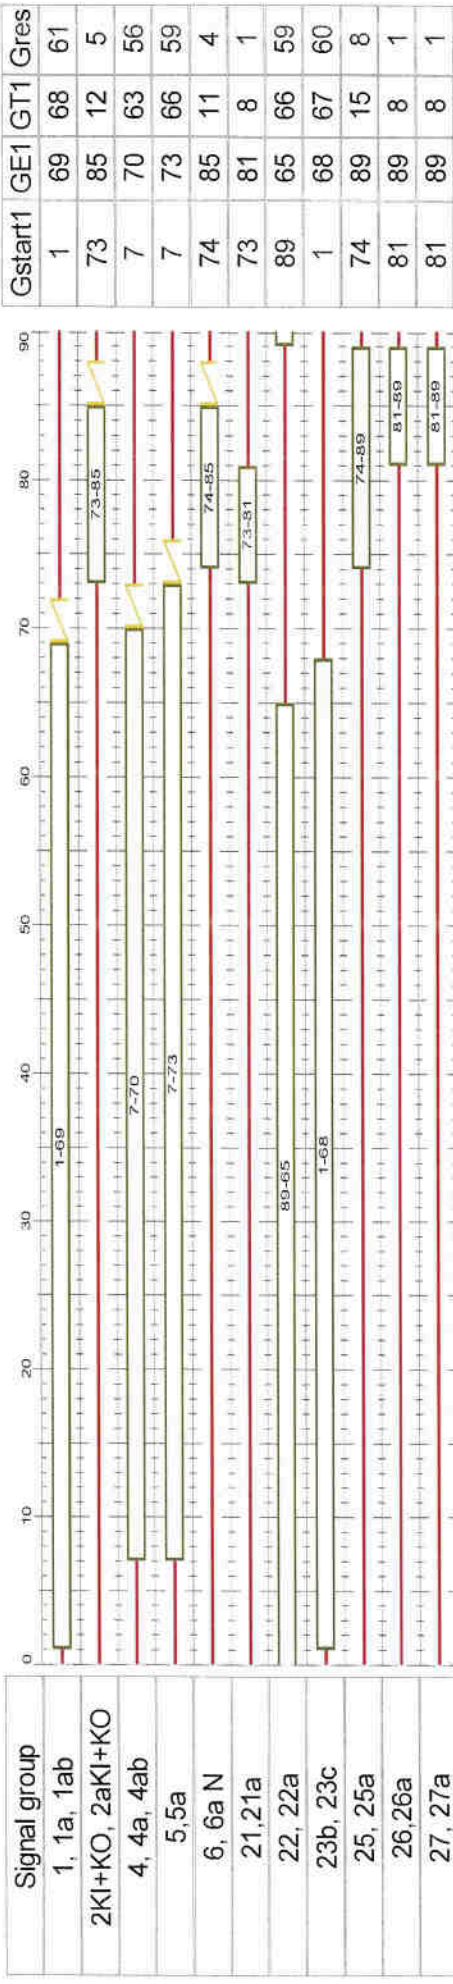



Signal program: SP2 COVID (90 s)

Name	Cycle time	No.	Control centre	Kind	Offset	Volume table	ITmatrix	OSmatrix	OEmatrix	TDD
SP2 COVID	90.	6		SG			IM1 COVID			0

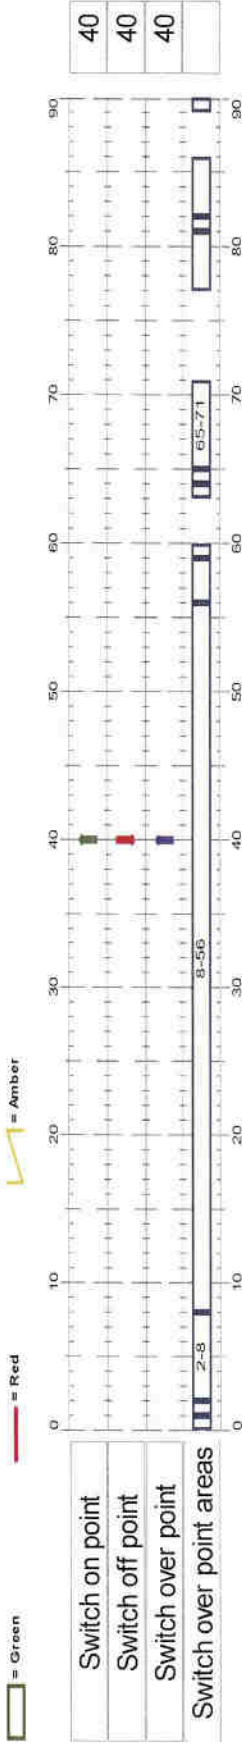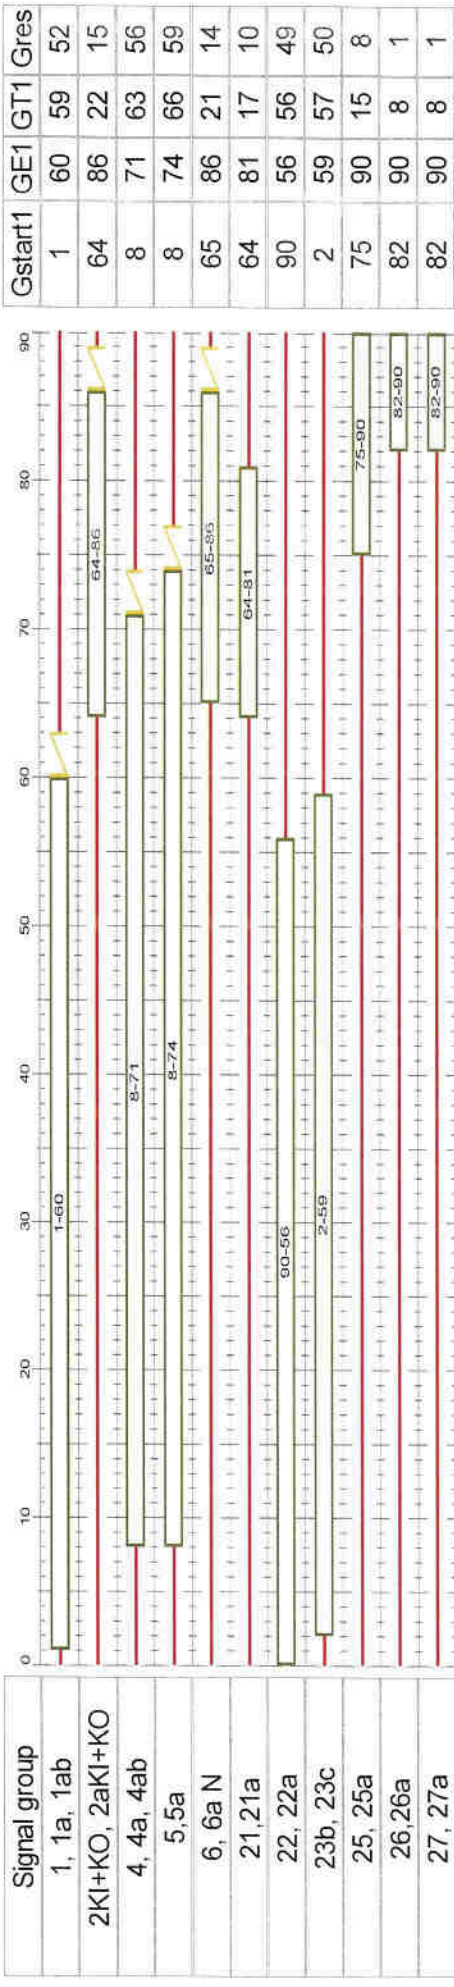

Signal program: SP3 COVID (90 s)

Name	Cycle time	No.	Control centre	Kind	Offset	Volume table	ITmatrix	OSmatrix	OEmatrix	TDD
SP3 COVID	90	7		SG			IM1 COVID			0

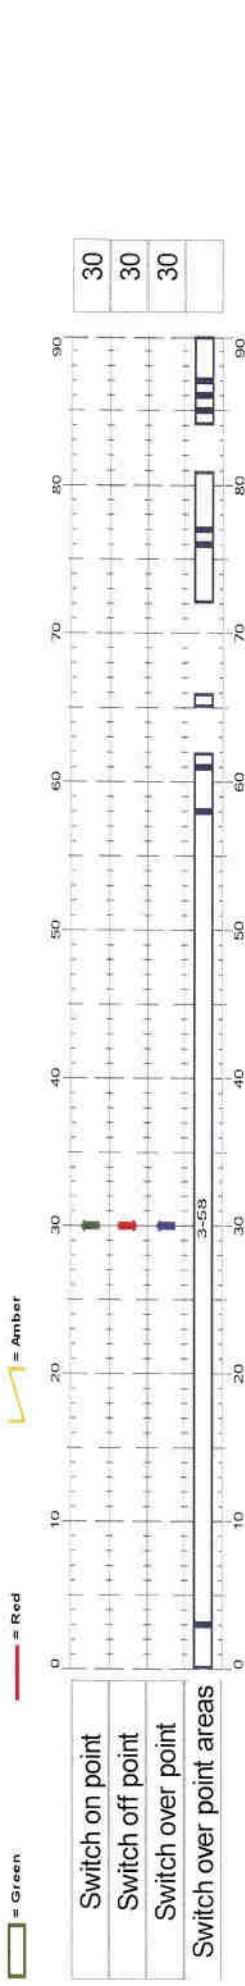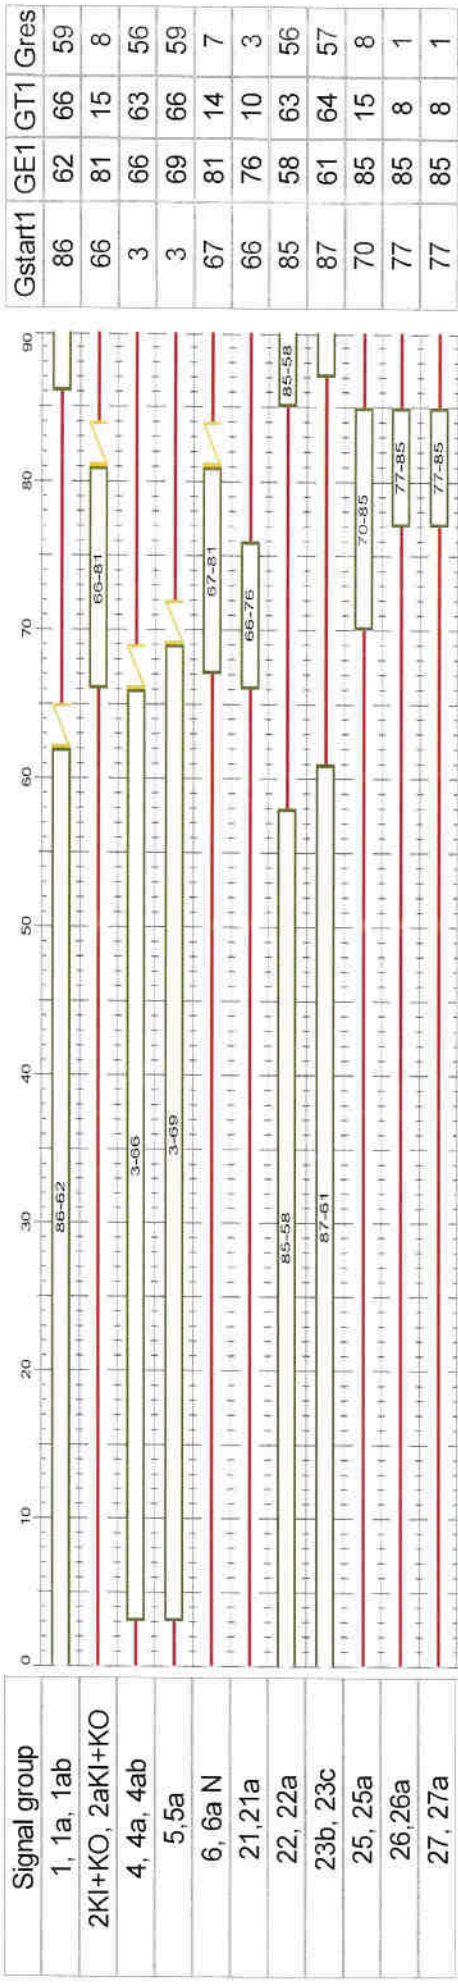




Signal program: SP4 COVID (60 s)


Name	Cycle time	No.	Control centre	Kind	Offset	Volume table	ITmatrix	OSmatrix	OEmatrix	TDD
SP4 COVID	60	8		SG			IM1 COVID			0

Signal group
1, 1a, 1ab
2KI+KO, 2aKI+KO
4, 4a, 4ab
5,5a
6, 6a N
21,21a
22, 22a
23b, 23c
25, 25a
26,26a
27, 27a

Gstart1	GE1	GT1	Gres
22	60	38	31
7	16	9	2
29	3	34	27
29	7	38	31
8	16	8	1
4	12	8	1
20	59	39	32
22	2	40	33
7	21	14	7
14	21	7	0
14	21	7	0

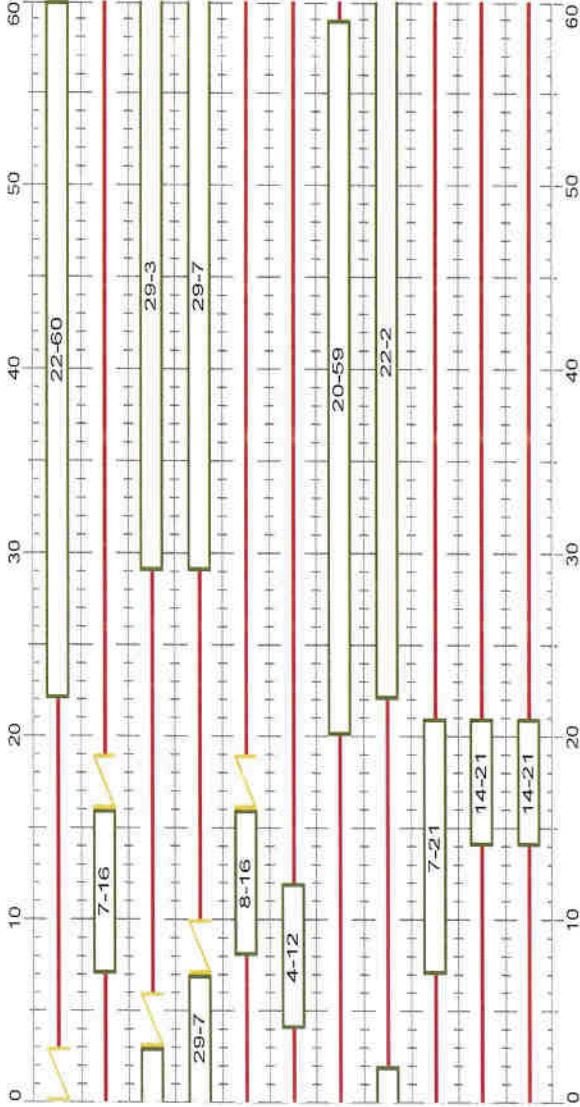


Green = Green Red = Red Amber

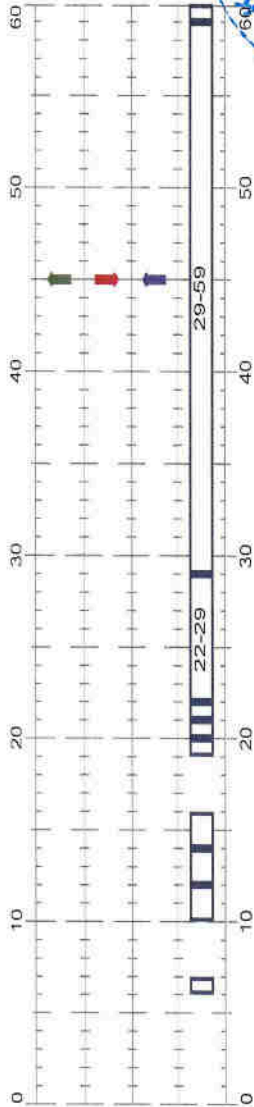

45
45
45

Switch on point
Switch off point
Switch over point
Switch over point areas

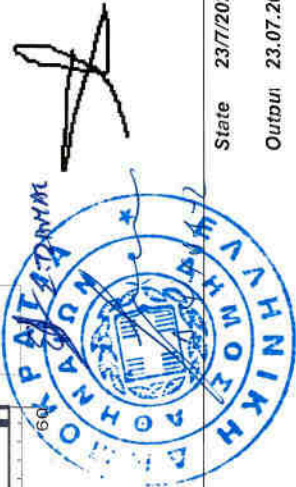

Έργο: Κυκλοφοριακές ρυθμίσεις για την εξυπηρέτηση πεζών και μετακινούμενων με ήπιες μορφές μετακίνησης στην περιοχή του κέντρου της Αθήνας προς αντιμετώπιση του κινδύνου διασποράς του Κορωνοϊού COVID-19

Θέση: Κόμβος Πανεπιστημίου – Ομήρου

Περιοχή: Δήμος Αθηναίων

Ημ/νία: 24/07/2020

ΤΕΧΝΙΚΗ ΕΚΘΕΣΗ

2109, ΠΑΝΕΠΙΣΤΗΜΙΟΥ - ΟΜΗΡΟΥ

1. Η παρούσα Τεχνική Έκθεση αφορά στην υλοποίηση του πιλοτικού έργου του "Μεγάλου Περιπάτου". Στα πλαίσια αυτά, προτείνεται η διακοπή του ποδηλατόδρομου στην περιοχή της διασταύρωσης και η πλέξη των ποδηλάτων με τους πεζούς για την ασφαλή διέλευση πεζών και ποδηλάτων με χρήση των διαβάσεων και των αντίστοιχων σηματοδοτών πεζών, χωρίς την ανάγκη υλοποίησης ξεχωριστής υποδομής φωτεινής σηματοδότησης για ποδηλάτες, καθώς το οριστικό έργο προτείνει κοινό χώρο για πεζούς και ποδήλατα. Η μετάβαση της αποκλειστικής λωρίδας ποδηλάτων στο πεζοδρόμιο θα γίνεται σύμφωνα με τις Τεχνικές Οδηγίες για ποδηλατόδρομους (Υποδομές ποδηλάτων) (ΦΕΚ 1053 Β'/14-04-2016).
2. Η ημερήσια εναλλαγή των προγραμμάτων παρουσιάζεται στους πίνακες που ακολουθούν:

TP1

α/α	Ωρα μετάβασης	Μετάβαση σε
1	00:01	SP3
2	02:00	SP4
3	05:00	SP1
4	10:00	SP3
5	13:00	SP2
6	23:00	SP3

TP2

α/α	Ωρα μετάβασης	Μετάβαση σε
1	00:01	SP3
2	02:00	SP4
3	05:00	SP1
4	10:00	SP3
5	13:00	SP2
6	16:30	SP1
7	18:30	SP2
8	23:00	SP3

TP3

α/α	Ωρα μετάβασης	Μετάβαση σε
1	00:01	SP3
2	02:00	SP4
3	05:00	SP1
4	10:00	SP3
5	12:00	SP2
6	23:00	SP3

TP4

α/α	Ωρα μετάβασης	Μετάβαση σε
1	00:01	SP3
2	04:00	SP4
3	08:00	SP3
4	10:00	SP2
5	16:00	SP1
6	19:00	SP2
7	23:00	SP3



3. Η εβδομαδιαία εναλλαγή των προγραμμάτων έχει ως εξής:

	Δευτέρα	Τρίτη	Τετάρτη	Πέμπτη	Παρα- σκευή	Σάββατο	Κυριακή
Ειδικές μέρες	TP1	TP2	TP1	TP2	TP2	TP3	TP4
Αργίες	TP1	TP2	TP1	TP2	TP2	TP3	TP4
Σχολικές Αργίες	TP1	TP2	TP1	TP2	TP2	TP3	TP4
Τυπικές μέρες	TP1	TP2	TP1	TP2	TP2	TP3	TP4

Συντάχθηκε από τη Δ/ση Σχεδίου
Πόλεως & Ηλεκτρολογικού του Δή-
μου Αθηναίων με την υποστήριξη
της ΕΡΑΣΜΟΣ Σύμβουλοι Μηχανι-
κού ΕΠΕ




Ελέγχθηκε



	ΗΜΕΡΟΜΗΝΙΑ	ΟΝΟΜΑΤΕΠΩΝΥΜΟ	ΥΠΟΓΡΑΦΗ
Ο ΕΛΕΓΞΑΣ	27/7/20	Χ. ΜΠΑΜΠΗΣ	
Ο ΠΡΟΪΣΤΑΜΕΝΟΣ	27/7/20	Α ΚΟΥΤΣΟΥΡΗΣ	



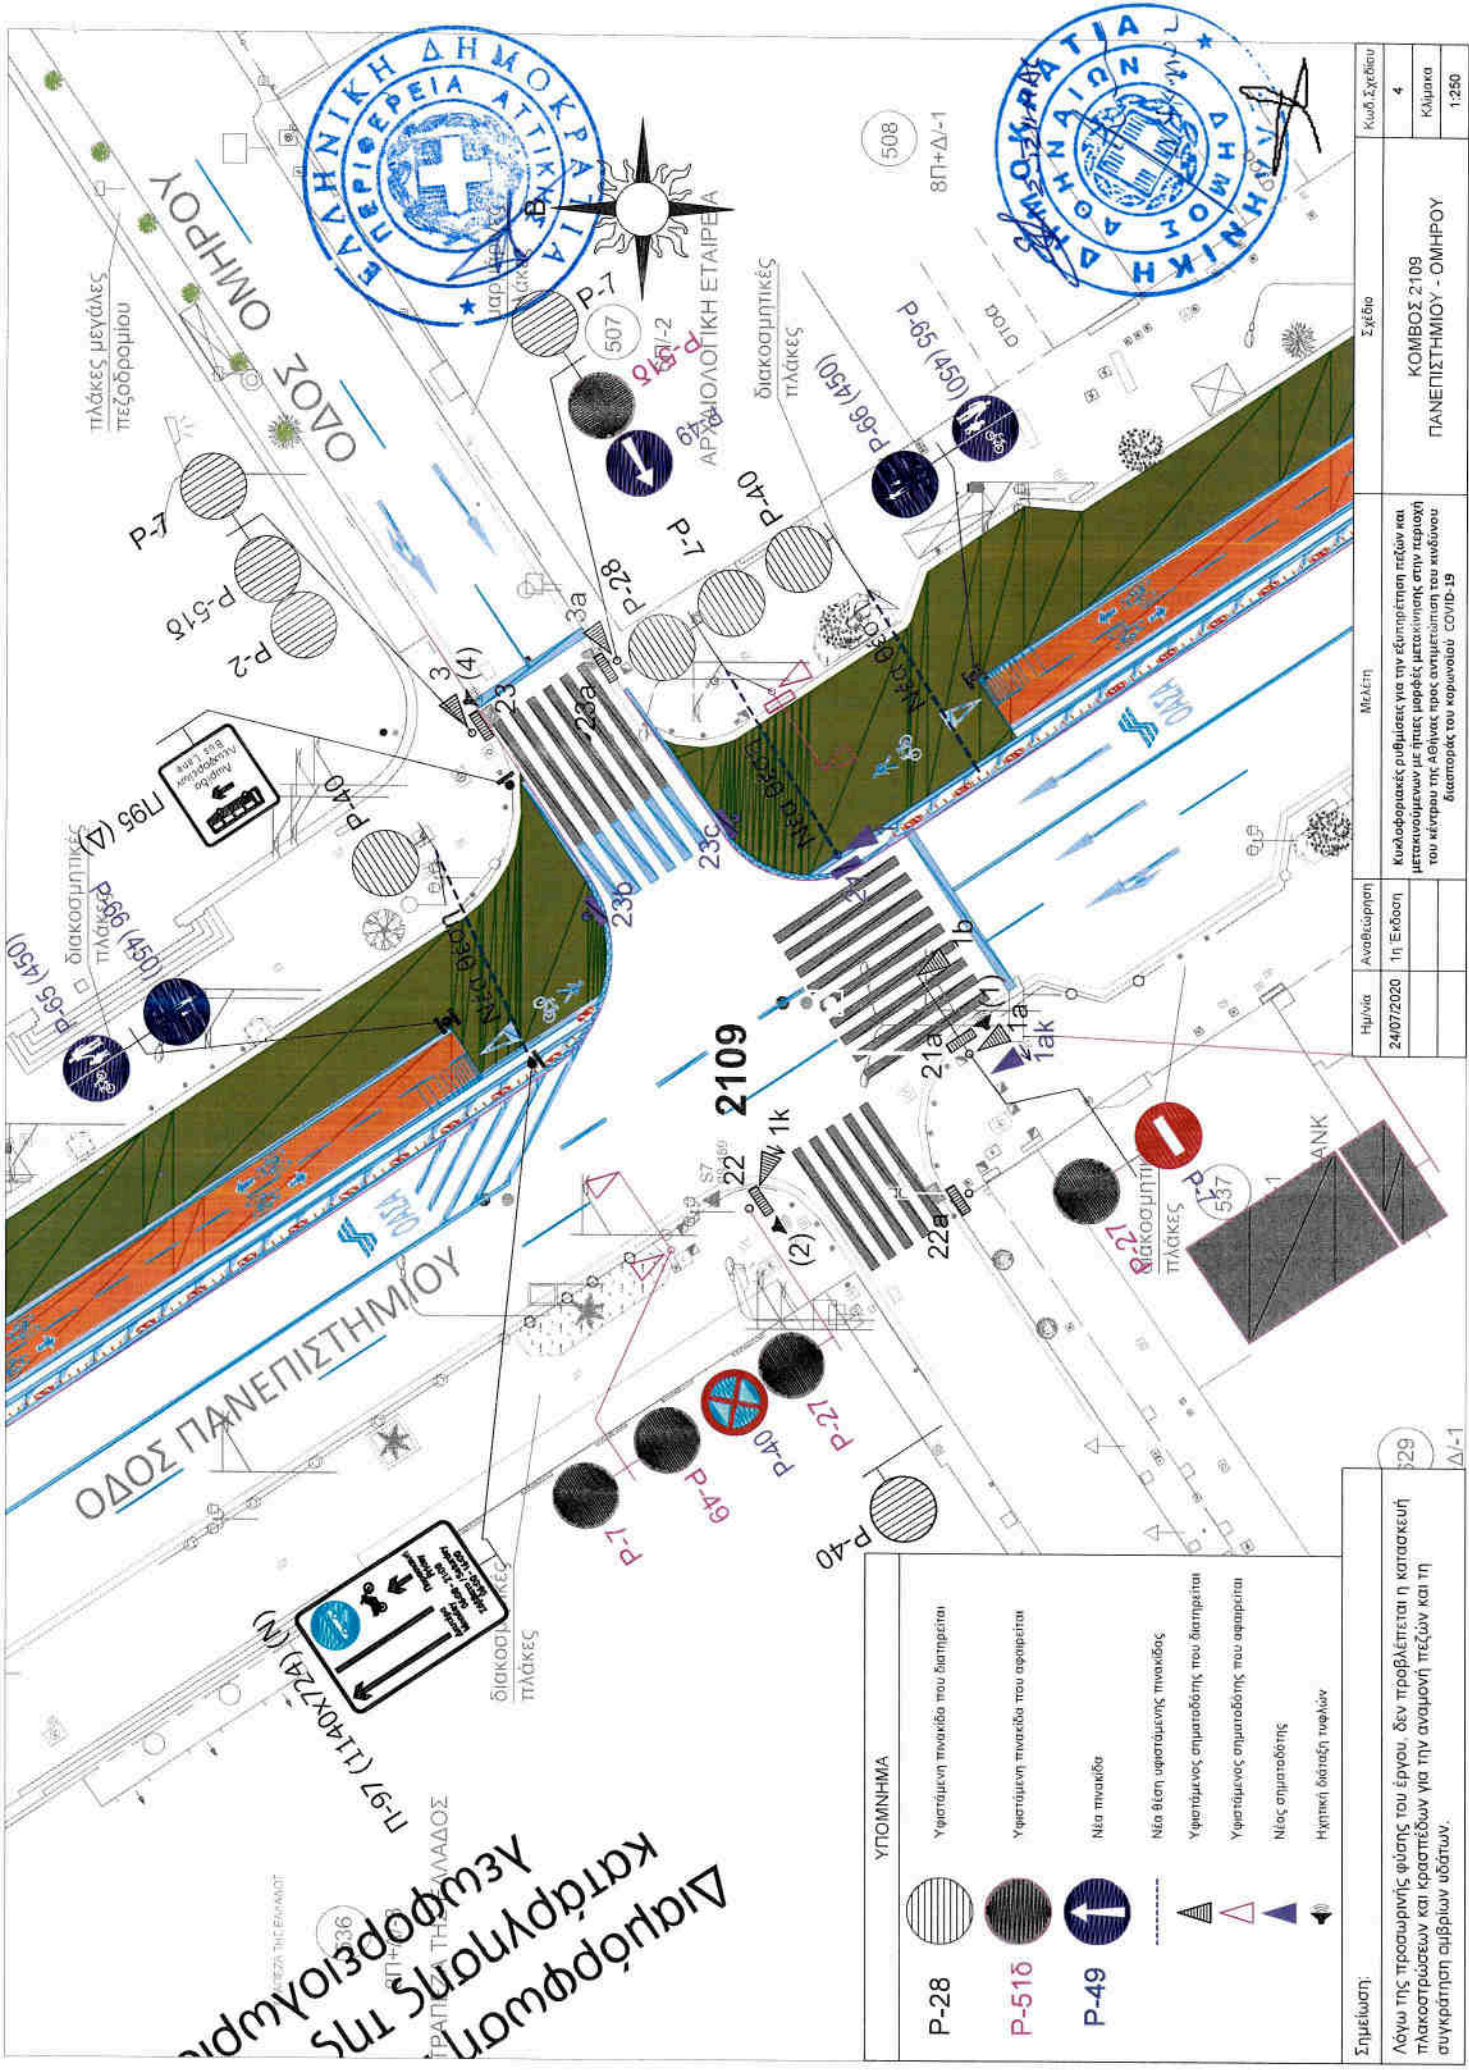

ΥΠΟΜΝΗΜΑ	
	Υφιστάμενη πινακίδα που διατηρείται
	Υφιστάμενη πινακίδα που αφαιρείται
	Νέα πινακίδα
	Νέα θέση υφιστάμενης πινακίδας
	Υφιστάμενος σηματοδότης που διατηρείται
	Υφιστάμενος σηματοδότης που αφαιρείται
	Νέος σηματοδότης
	Ηχητική διάταξη τυφλών

Σημείωση:
Λόγω της προσωρινής φύσης του έργου, δεν προβλέπεται η κατασκευή πλακοστρώσεων και κρασπέδων για την αναμονή πεζών και τη συγκράτηση αμβλύων υδάτων.

Ημερία	Αναθεώρηση
24/07/2020	1η Έκδοση

Κυκλοφοριακές ρυθμίσεις για την εξυπηρέτηση πεζών και μετακινούμενων με ήπιες μορφές μετακίνησης στην περιοχή του κέντρου της Αθήνας προς αντιμετώπιση του κινδύνου διασποράς του κορωνοϊού COVID-19

Σχέδιο	Κωδ. Σχεδίου
ΚΟΜΒΟΣ 2109 ΠΑΝΕΠΙΣΤΗΜΙΟΥ - ΟΜΗΡΟΥ	4
	Κλίμακα 1:250

Intergreen time matrix

Name	No.	CM	IC	Determination	Countersignature	Description
IM1 COVID	2	CM1 OLD		manual		

	Entering SG						
		1	2	3	4	5	6
Clearing SG		1, 1a, 1b	3, 3a N	21, 21a	22, 22a	23, 23a, 23b, 23c	1k, 1ak
1	1, 1a, 1b		4	4			
2	3, 3a N	6			7	6	6
3	21, 21a	9					9
4	22, 22a		5				
5	23, 23a, 23b, 23c		8				
6	1k, 1ak		4	4			

Clearing SG = clearing signal; entering SG = entering signal group



File name PANEPISTHMIOY_OMHROY - 2109.SIP


© Siemens Aktiengesellschaft

State 24/7/2020

Output 24.07.20

Signal program: SP1 COVID (90 s)

Name	Cycle time	No.	Control centre	Kind	Offset	Volume table	ITmatrix	OSmatrix	OEmatrix	TDD
SP1 COVID	90	5		SG			IM1 COVID			0

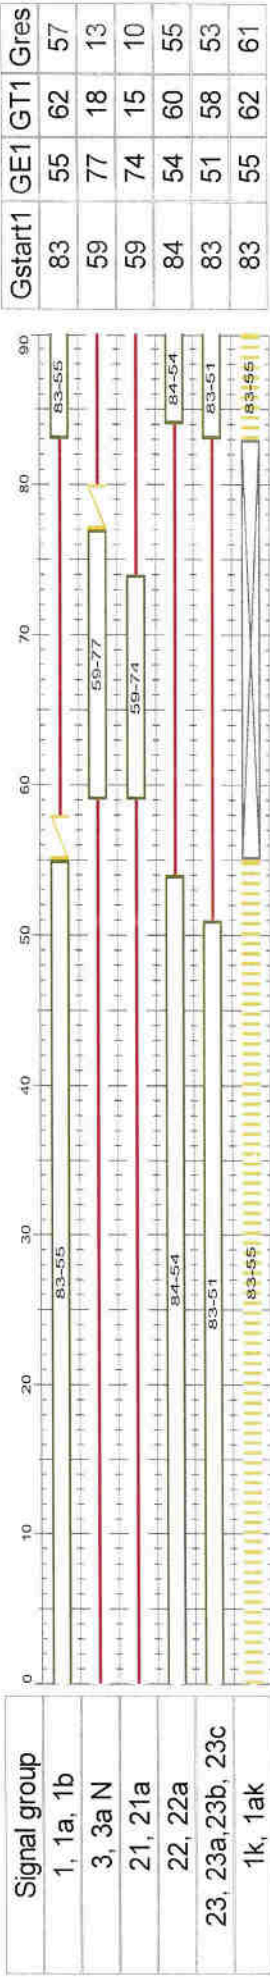

█ = Green █ = Red █ = Amber █ = Amber Flashing 1 HZ █ = Dark

Switch on point
Switch off point
Switch over point
Switch over point areas

12
12
12




Signal program: SP2 COVID (90 s)

Name	Cycle time	No.	Control centre	Kind	Offset	Volume table	ITmatrix	OSmatrix	OEmatrix	TDD
SP2 COVID	90	6		SG			IM1 COVID			0

Signal group
1, 1a, 1b
3, 3a N
21, 21a
22, 22a
23, 23a, 23b, 23c
1k, 1ak


Gstart1	GE1	GT1	Gres
83	52	59	54
56	77	21	16
56	74	18	13
84	51	57	52
83	48	55	50
83	52	59	58

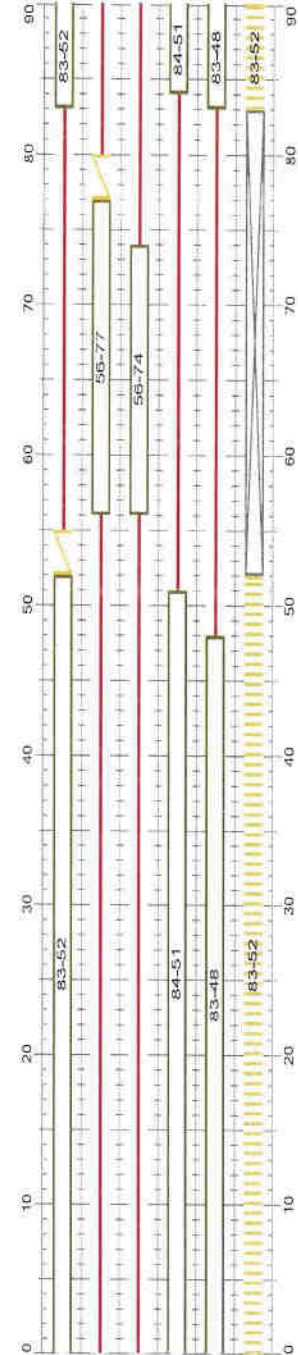

Green = Green Red = Red Amber = Amber Flashing 1 Hz = Dark



Switch on point
Switch off point
Switch over point
Switch over point areas

14
14
14

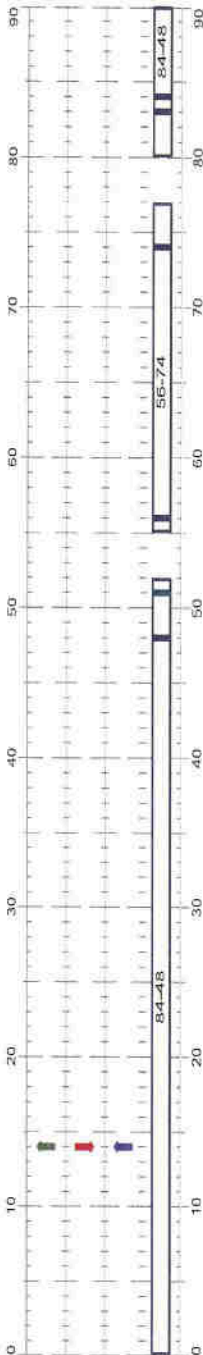

Signal program: SP3 COVID (90 s)

Name	Cycle time	No.	Control centre	Kind	Offset	Volume table	ITmatrix	OSmatrix	OEmatrix	TDD
SP3 COVID 90	90	7		SG			IM1 COVID			0

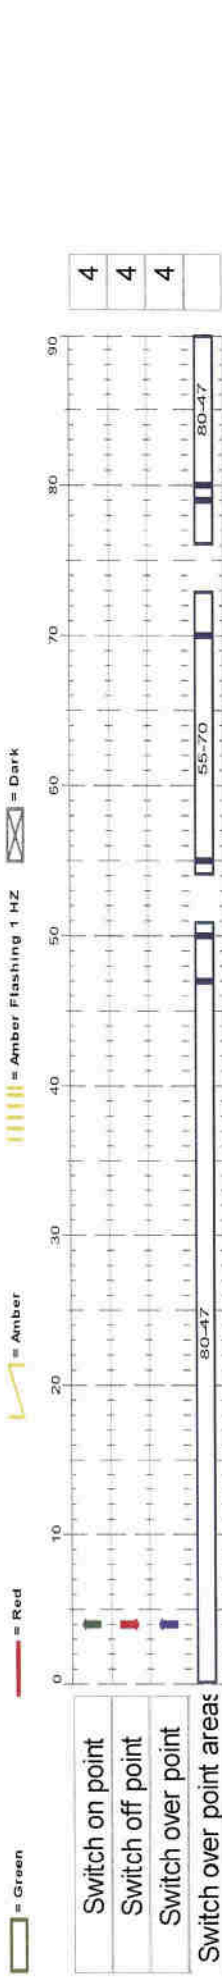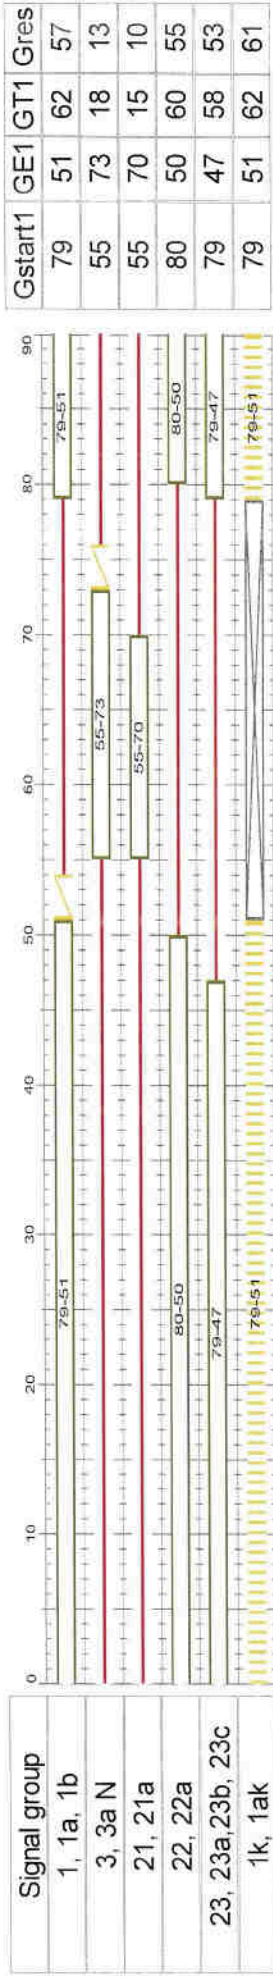


Signal program: SP4 COVID (60 s)

Name	Cycle time	No.	Control centre	Kind	Offset	Volume table	ITmatrix	OSmatrix	OEmatrix	TDD
SP4 COVID	60	8		SG			IM1 COVID			0

Signal group
1, 1a, 1b
3, 3a N
21, 21a
22, 22a
23, 23a,23b, 23c
1k, 1ak

Gstart1	GE1	GT1	Gres
17	50	33	28
54	11	17	12
54	8	14	9
18	49	31	26
17	46	29	24
17	50	33	32

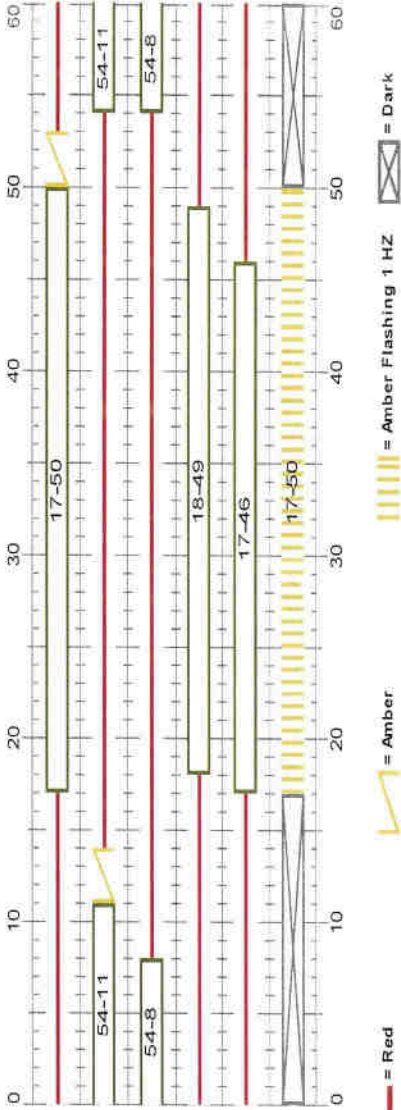

Switch on point
Switch off point
Switch over point
Switch over point areas

32
32
32



Έργο: Κυκλοφοριακές ρυθμίσεις για την εξυπηρέτηση πεζών και μετακινούμενων με ήπιες μορφές μετακίνησης στην περιοχή του κέντρου της Αθήνας προς αντιμετώπιση του κινδύνου διασποράς του Κορωνοϊού COVID-19

Θέση: Κόμβοι Σόλωνος– Σέκερη – Κανάρη και Σόλωνος – Ηρακλείτου

Περιοχή: Δήμος Αθηναίων

Ημ/νία: 20/07/2020

ΤΕΧΝΙΚΗ ΕΚΘΕΣΗ

2312, ΣΟΛΩΝΟΣ – ΗΡΑΚΛΕΙΤΟΥ

2313, ΣΟΛΩΝΟΣ – ΣΕΚΕΡΗ – ΚΑΝΑΡΗ

1. Η ημερήσια εναλλαγή των προγραμμάτων παρουσιάζεται στους πίνακες που ακολουθούν:

TP1

α/α	Ωρα μετάβασης	Μετάβαση σε
1	00:01	SP3
2	02:00	SP4
3	05:00	SP1
4	10:00	SP3
5	13:00	SP2
6	23:00	SP3

TP2

α/α	Ωρα μετάβασης	Μετάβαση σε
1	00:01	SP3
2	02:00	SP4
3	05:00	SP1
4	10:00	SP3
5	13:00	SP2
6	16:30	SP1
7	18:30	SP2
8	23:00	SP3

TP3

α/α	Ωρα μετάβασης	Μετάβαση σε
1	00:01	SP3
2	02:00	SP4
3	05:00	SP1
4	10:00	SP3
5	12:00	SP2
6	23:00	SP3

TP4

α/α	Ωρα μετάβασης	Μετάβαση σε
1	00:01	SP3
2	04:00	SP4
3	08:00	SP3
4	10:00	SP2
5	16:00	SP1
6	19:00	SP2
7	23:00	SP3

2. Η εβδομαδιαία εναλλαγή των προγραμμάτων έχει ως εξής:

	Δευτέρα	Τρίτη	Τετάρτη	Πέμπτη	Παρασκευή	Σάββατο	Κυριακή
Ειδικές μέρες	TP1	TP2	TP1	TP2	TP2	TP3	TP4
Αργίες	TP1	TP2	TP1	TP2	TP2	TP3	TP4
Σχολικές Αργίες	TP1	TP2	TP1	TP2	TP2	TP3	TP4
Τυπικές μέρες	TP1	TP2	TP1	TP2	TP2	TP3	TP4


Συντάχθηκε από τη Δ/ση Σχεδίου
Πόλεως & Ηλεκτρολογικού του Δή-
μου Αθηναίων με την υποστήριξη
της ΕΡΑΣΜΟΣ Σύμβουλοι Μηχανι-
κοί ΕΠΕ

Ελέγχθηκε

Θεωρήθηκε


	ΗΜΕΡΟΜΗΝΙΑ	ΟΝΟΜΑΤΕΠΩΝΥΜΟ	ΥΠΟΓΡΑΦΗ
Ο ΕΛΕΓΞΑΣ	27/7/20	Χ. ΚΠΑΜΠΗΣ	
Ο ΠΡΟΪΣΤΑΜΕΝΟΣ	27/7/20	Α. ΚΟΥΤΣΟΥΡΗΣ	

Παλλόμενα νύχτας / βλάβης
έχουν οι σηματοδότες 2_2α

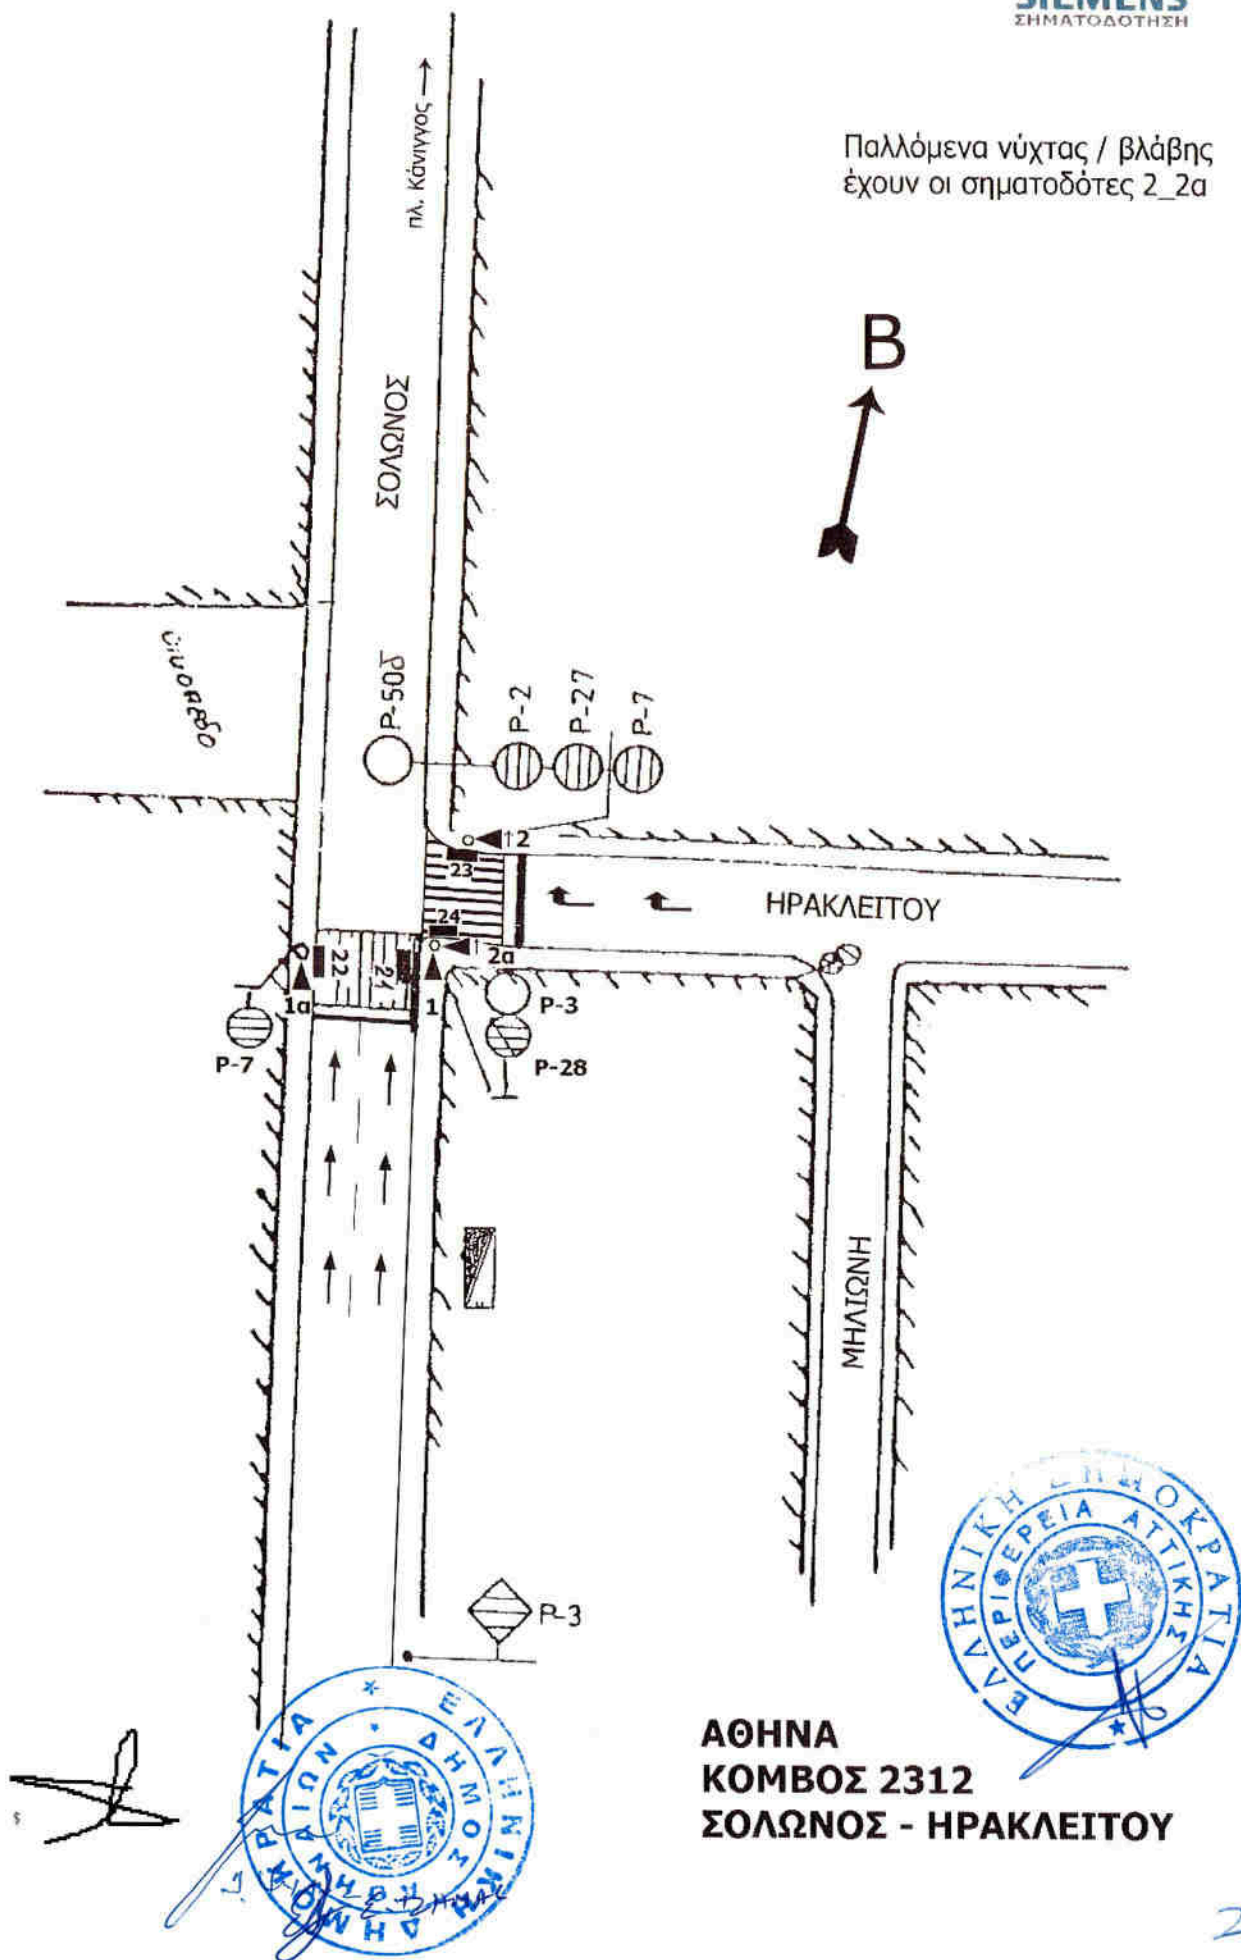



Παλλόμενα νύχτας / βλάβης έχουν οι σηματοδότες 4_5

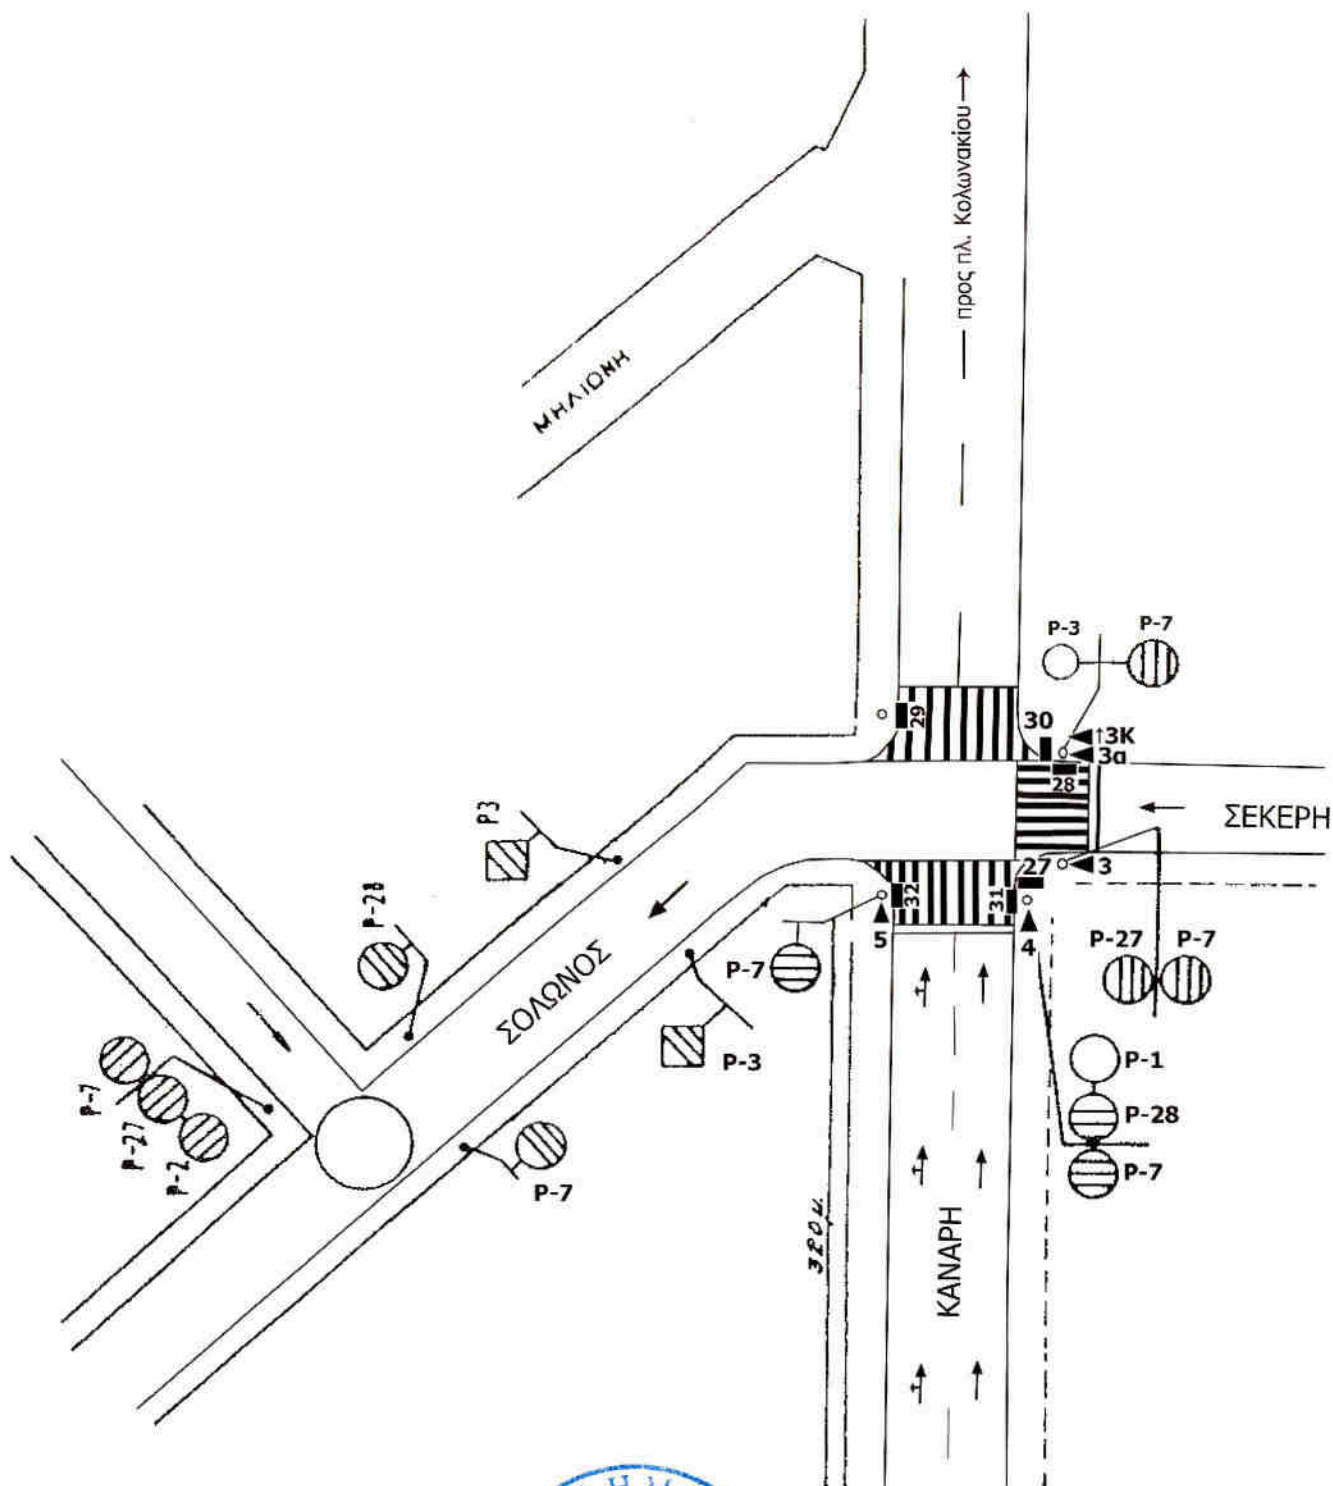

ΑΘΗΝΑ
ΚΟΜΒΟΣ 2313
ΣΟΛΩΝΟΣ - ΚΑΝΑΡΗ



Intergreen time matrix

Name	No.	CM	IC	Determination	Countersignature	Description
IM1 OLD	1	CM1		manual		

Clearing SG	Entering SG									
	1	2	3	4	5	6	7	8	9	10
	1,1a	2,2a N	3,3a	4,5 N	21,22	23,24	27,28	29,30	31,32	3K
1	1,1a	4			3					
2	2,2a N	4				3				
3	3,3a			4			3			
4	4,5 N		3					4	3	3
5	21,22	6								
6	23,24		6							
7	27,28			6						6
8	29,30				6					
9	31,32				7					
10	3K			4			3			

Clearing SG = clearing signal; entering SG = entering signal group



File name SOLONOS_HRAKLEITOU_KANARH - 2

© Siemens Aktiengesellschaft



Handwritten signature.



State 20/7/2020

Output 20.07.20

4/8

Signal program: SP1 COVID (45 s)


Name	Cycle time	No.	Control centre	Kind	Offset	Volume table	ITmatrix	OSmatrix	OEmatrix	TDD
SP1 COVID	45	5		SG			IM1-OLD			0

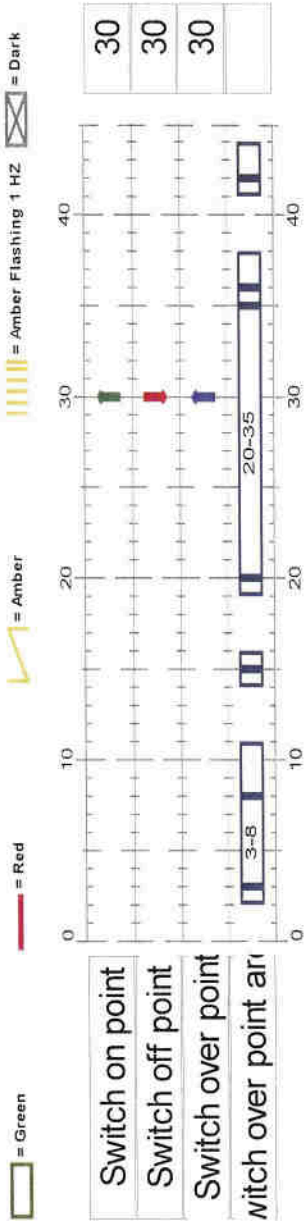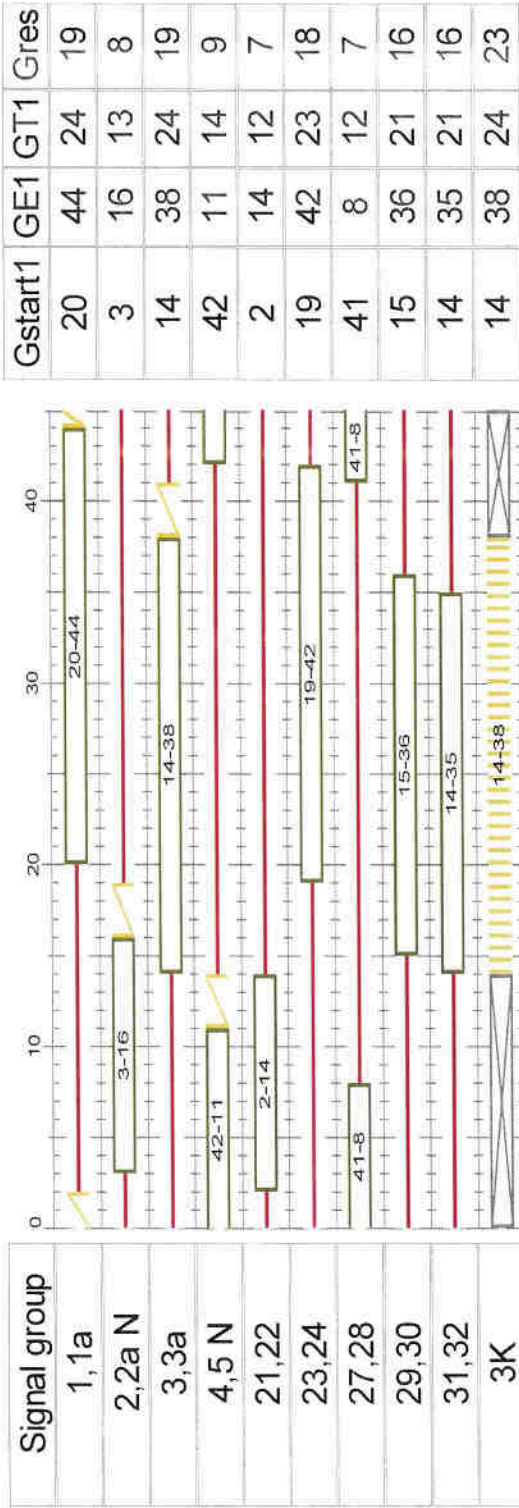


Handwritten signature

Signal program: SP4 COVID (60 s)

Name	Cycle time	No.	Control centre	Kind	Offset	Volume table	ITmatrix	OSmatrix	OEmatrix	TDD
SP4 COVID	60	8		SG			IM1 OLD			0

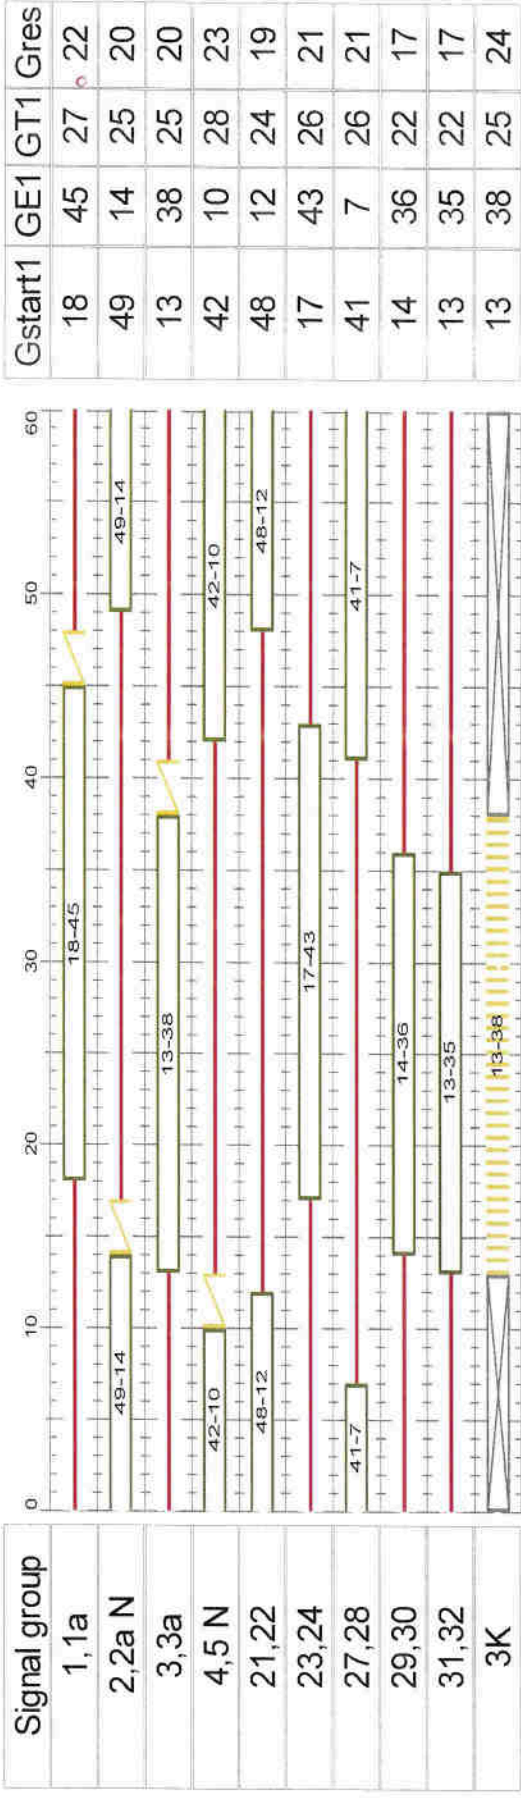

Green = Green, Red = Red, Amber = Amber, Amber Flashing 1 Hz = Amber Flashing 1 Hz, Dark = Dark

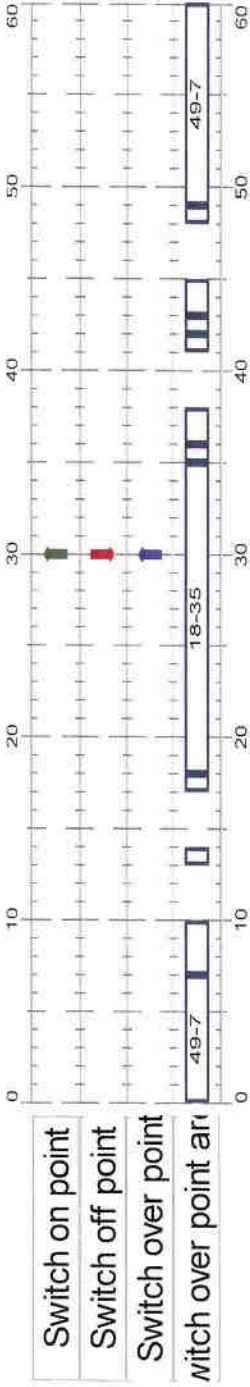

Handwritten signature

Έργο: Κυκλοφοριακές ρυθμίσεις για την εξυπηρέτηση πεζών και μετακινούμενων με ήπιες μορφές μετακίνησης στην περιοχή του κέντρου της Αθήνας προς αντιμετώπιση του κινδύνου διασποράς του Κορωνοϊού COVID-19

Θέση: Σύνταγμα (Φιλελλήνων – Ερμού – Μητροπόλεως)

Περιοχή: Δήμος Αθηναίων

Ημ/νία: 20/07/2020

ΤΕΧΝΙΚΗ ΕΚΘΕΣΗ

2012-2013, ΣΥΝΤΑΓΜΑ (ΦΙΛΕΛΛΗΝΩΝ – ΕΡΜΟΥ – ΜΗΤΡΟΠΟΛΕΩΣ)

1. Η ημερήσια εναλλαγή των προγραμμάτων παρουσιάζεται στους πίνακες που ακολουθούν:

TP1

α/α	Ωρα μετάβασης	Μετάβαση σε
1	00:01	SP3
2	02:00	SP4
3	05:00	SP1
4	10:00	SP3
5	13:00	SP2
6	23:00	SP3

TP2

α/α	Ωρα μετάβασης	Μετάβαση σε
1	00:01	SP3
2	02:00	SP4
3	05:00	SP1
4	10:00	SP3
5	13:00	SP2
6	16:30	SP1
7	18:30	SP2
8	23:00	SP3

TP3

α/α	Ωρα μετάβασης	Μετάβαση σε
1	00:01	SP3
2	02:00	SP4
3	05:00	SP1
4	10:00	SP3
5	12:00	SP2
6	23:00	SP3

TP4

α/α	Ωρα μετάβασης	Μετάβαση σε
1	00:01	SP3
2	04:00	SP4
3	08:00	SP3
4	10:00	SP2
5	16:00	SP1
6	19:00	SP2
7	23:00	SP3

2. Η εβδομαδιαία εναλλαγή των προγραμμάτων έχει ως εξής:

	Δευτέρα	Τρίτη	Τετάρτη	Πέμπτη	Παρασκευή	Σάββατο	Κυριακή
Ειδικές μέρες	TP1	TP2	TP1	TP2	TP2	TP3	TP4
Αργίες	TP1	TP2	TP1	TP2	TP2	TP3	TP4
Σχολικές Αργίες	TP1	TP2	TP1	TP2	TP2	TP3	TP4
Τυπικές μέρες	TP1	TP2	TP1	TP2	TP2	TP3	TP4

Συντάχθηκε από τη Δ/ση Σχεδίου
Πόλεως & Ηλεκτρολογικού του Δή-
μου Αθηναίων με την υποστήριξη
της ΕΡΑΣΜΟΣ Σύμβουλοι Μηχανι-
κοί ΕΠΕ

Ελέγχθηκε

Θεωρήθηκε



	ΗΜΕΡΟΜΗΝΙΑ	ΟΝΟΜΑΤΕΠΩΝΥΜΟ
Ο ΕΛΕΓΓΑΣ	27/7/20	Χ. ΜΗΛΑΜΠΗΣ
Ο ΠΡΟΪΣΤΑΜΕΝΟΣ	27/7/20	Α. ΚΟΥΤΣΟΥΡΗΣ



1/7

Intergreen time matrix

Name	No.	CM	IC	Determination	Countersignature	Description
IM1 COVID	1	CM1		manual		


	Entering SG						
		1	2	3	4	5	6
Clearing SG		1,1a,1b,1ab	2,2a,2b,2ab	21,21a	22,22a	23,23a	2K,2aK
1	1,1a,1b,1ab			4			
2	2,2a,2b,2ab				4		
3	21,21a	13					
4	22,22a						
5	23,23a		14				
6	2K,2aK						

Clearing SG = clearing signal; entering SG = entering signal group



Signal program: SP1 COVID (90 s)

Name	Cycle time	No.	Control centre	Kind	Offset	Volume table	ITmatrix	OSmatrix	OEmatrix	TDD
SP1 COVID	90	7		SG			IM1 COVID			1

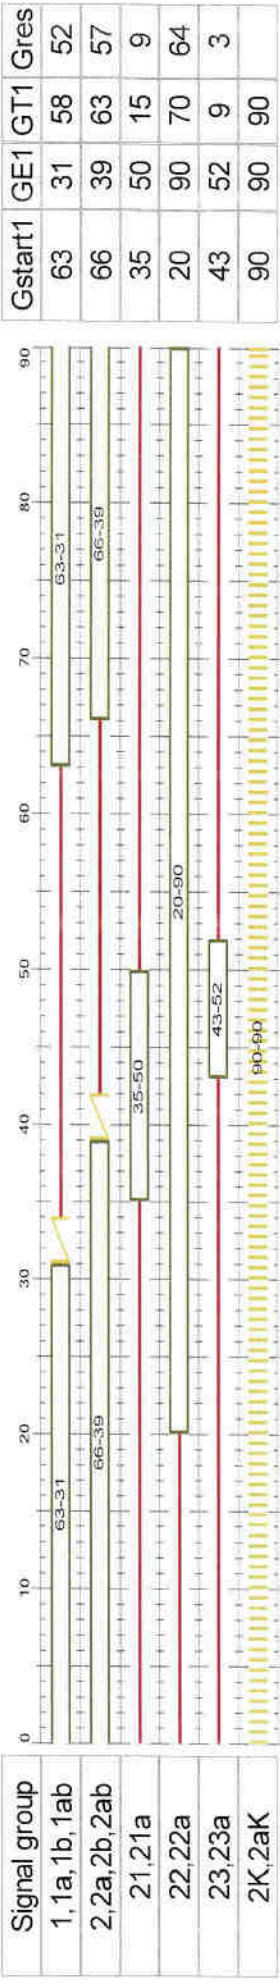


Green

Red



Amber

Amber Flashing 1 Hz

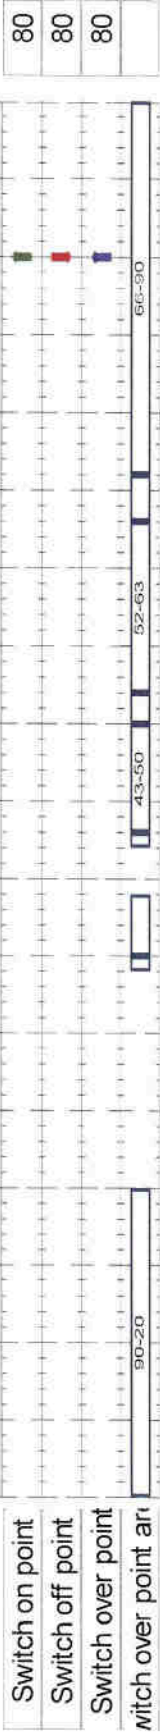



Signal program: SP2 COVID (90 s)

Name	Cycle time	No.	Control centre	Kind	Offset	Volume table	ITmatrix	OSmatrix	OEmatrix	TDD
SP2 COVID	90	8		SG			IM1 COVID			0

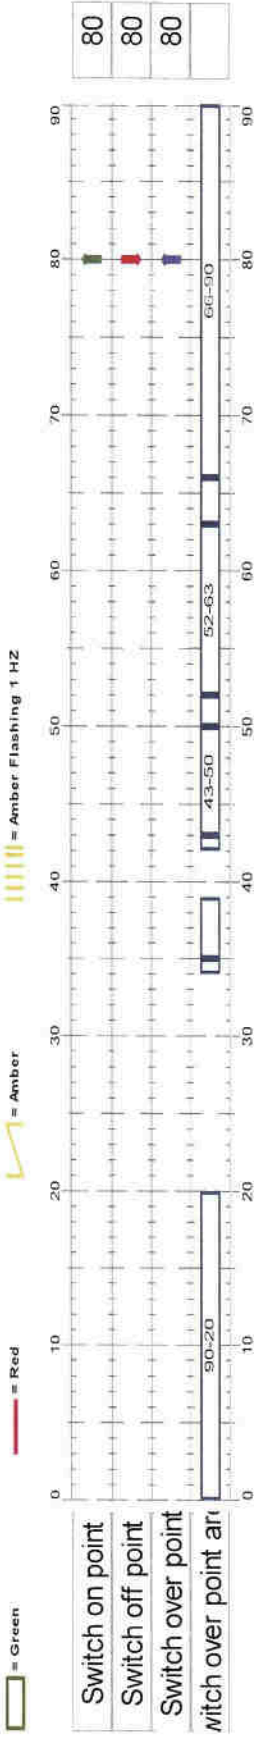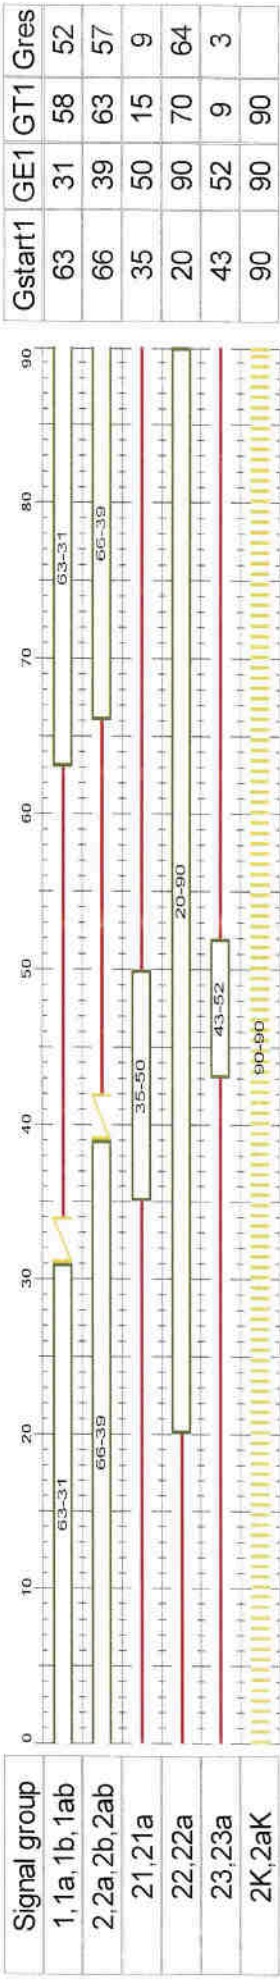

Signal program: SP3 COVID (90 s)


Name	Cycle time	No.	Control centre	Kind	Offset	Volume table	ITmatrix	OSmatrix	OEmatrix	TDD
SP3 COVID	90	9		SG			IM1 COVID			0

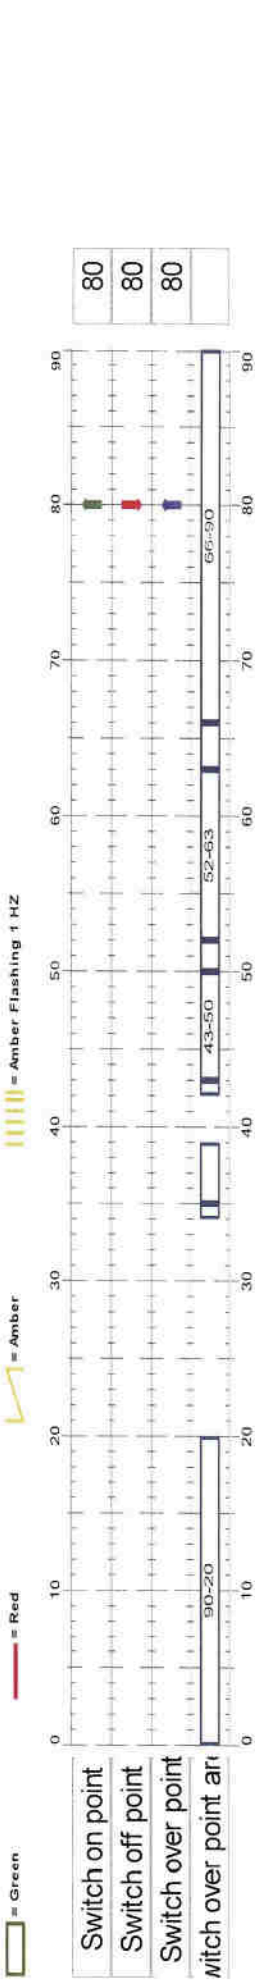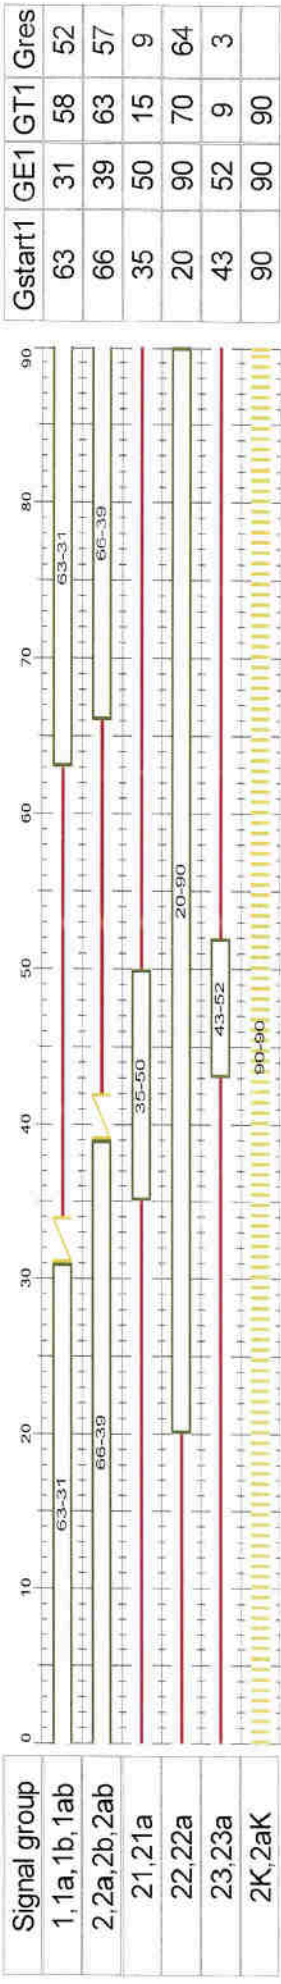

Signal program: SP4 COVID (60 s)

Name	Cycle time	No.	Control centre	Kind	Offset	Volume table	ITmatrix	OSmatrix	OEmatrix	TDD
SP4 COVID	60	5		SG			IM1 COVID			0

Signal group
1,1a,1b,1ab
2,2a,2b,2ab
21,21a
22,22a
23,23a
2K,2aK

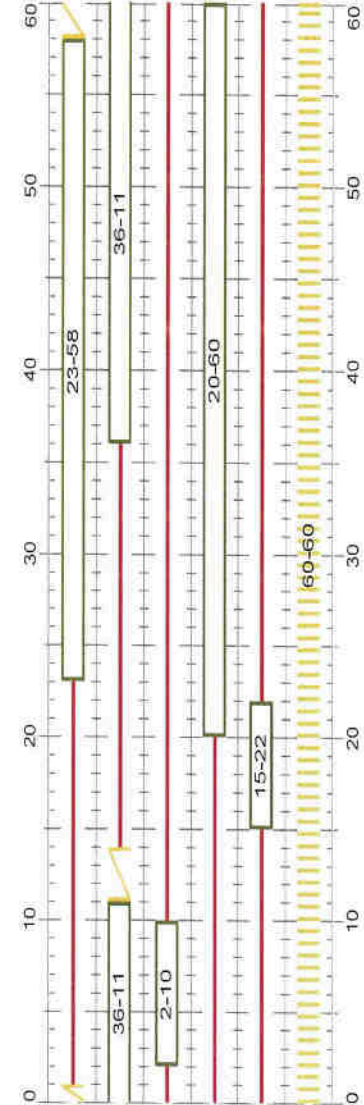

Green

Red

Amber

Amber Flashing 1 Hz

Switch on point
Switch off point
Switch over point
witch over point an

45
45
45

