




ΤΥΠΙΚΗ ΔΙΑΤΟΜΗ ΤΑΦΡΟΥ ΣΕ ΧΩΜΑΤΟΔΡΟΜΟ

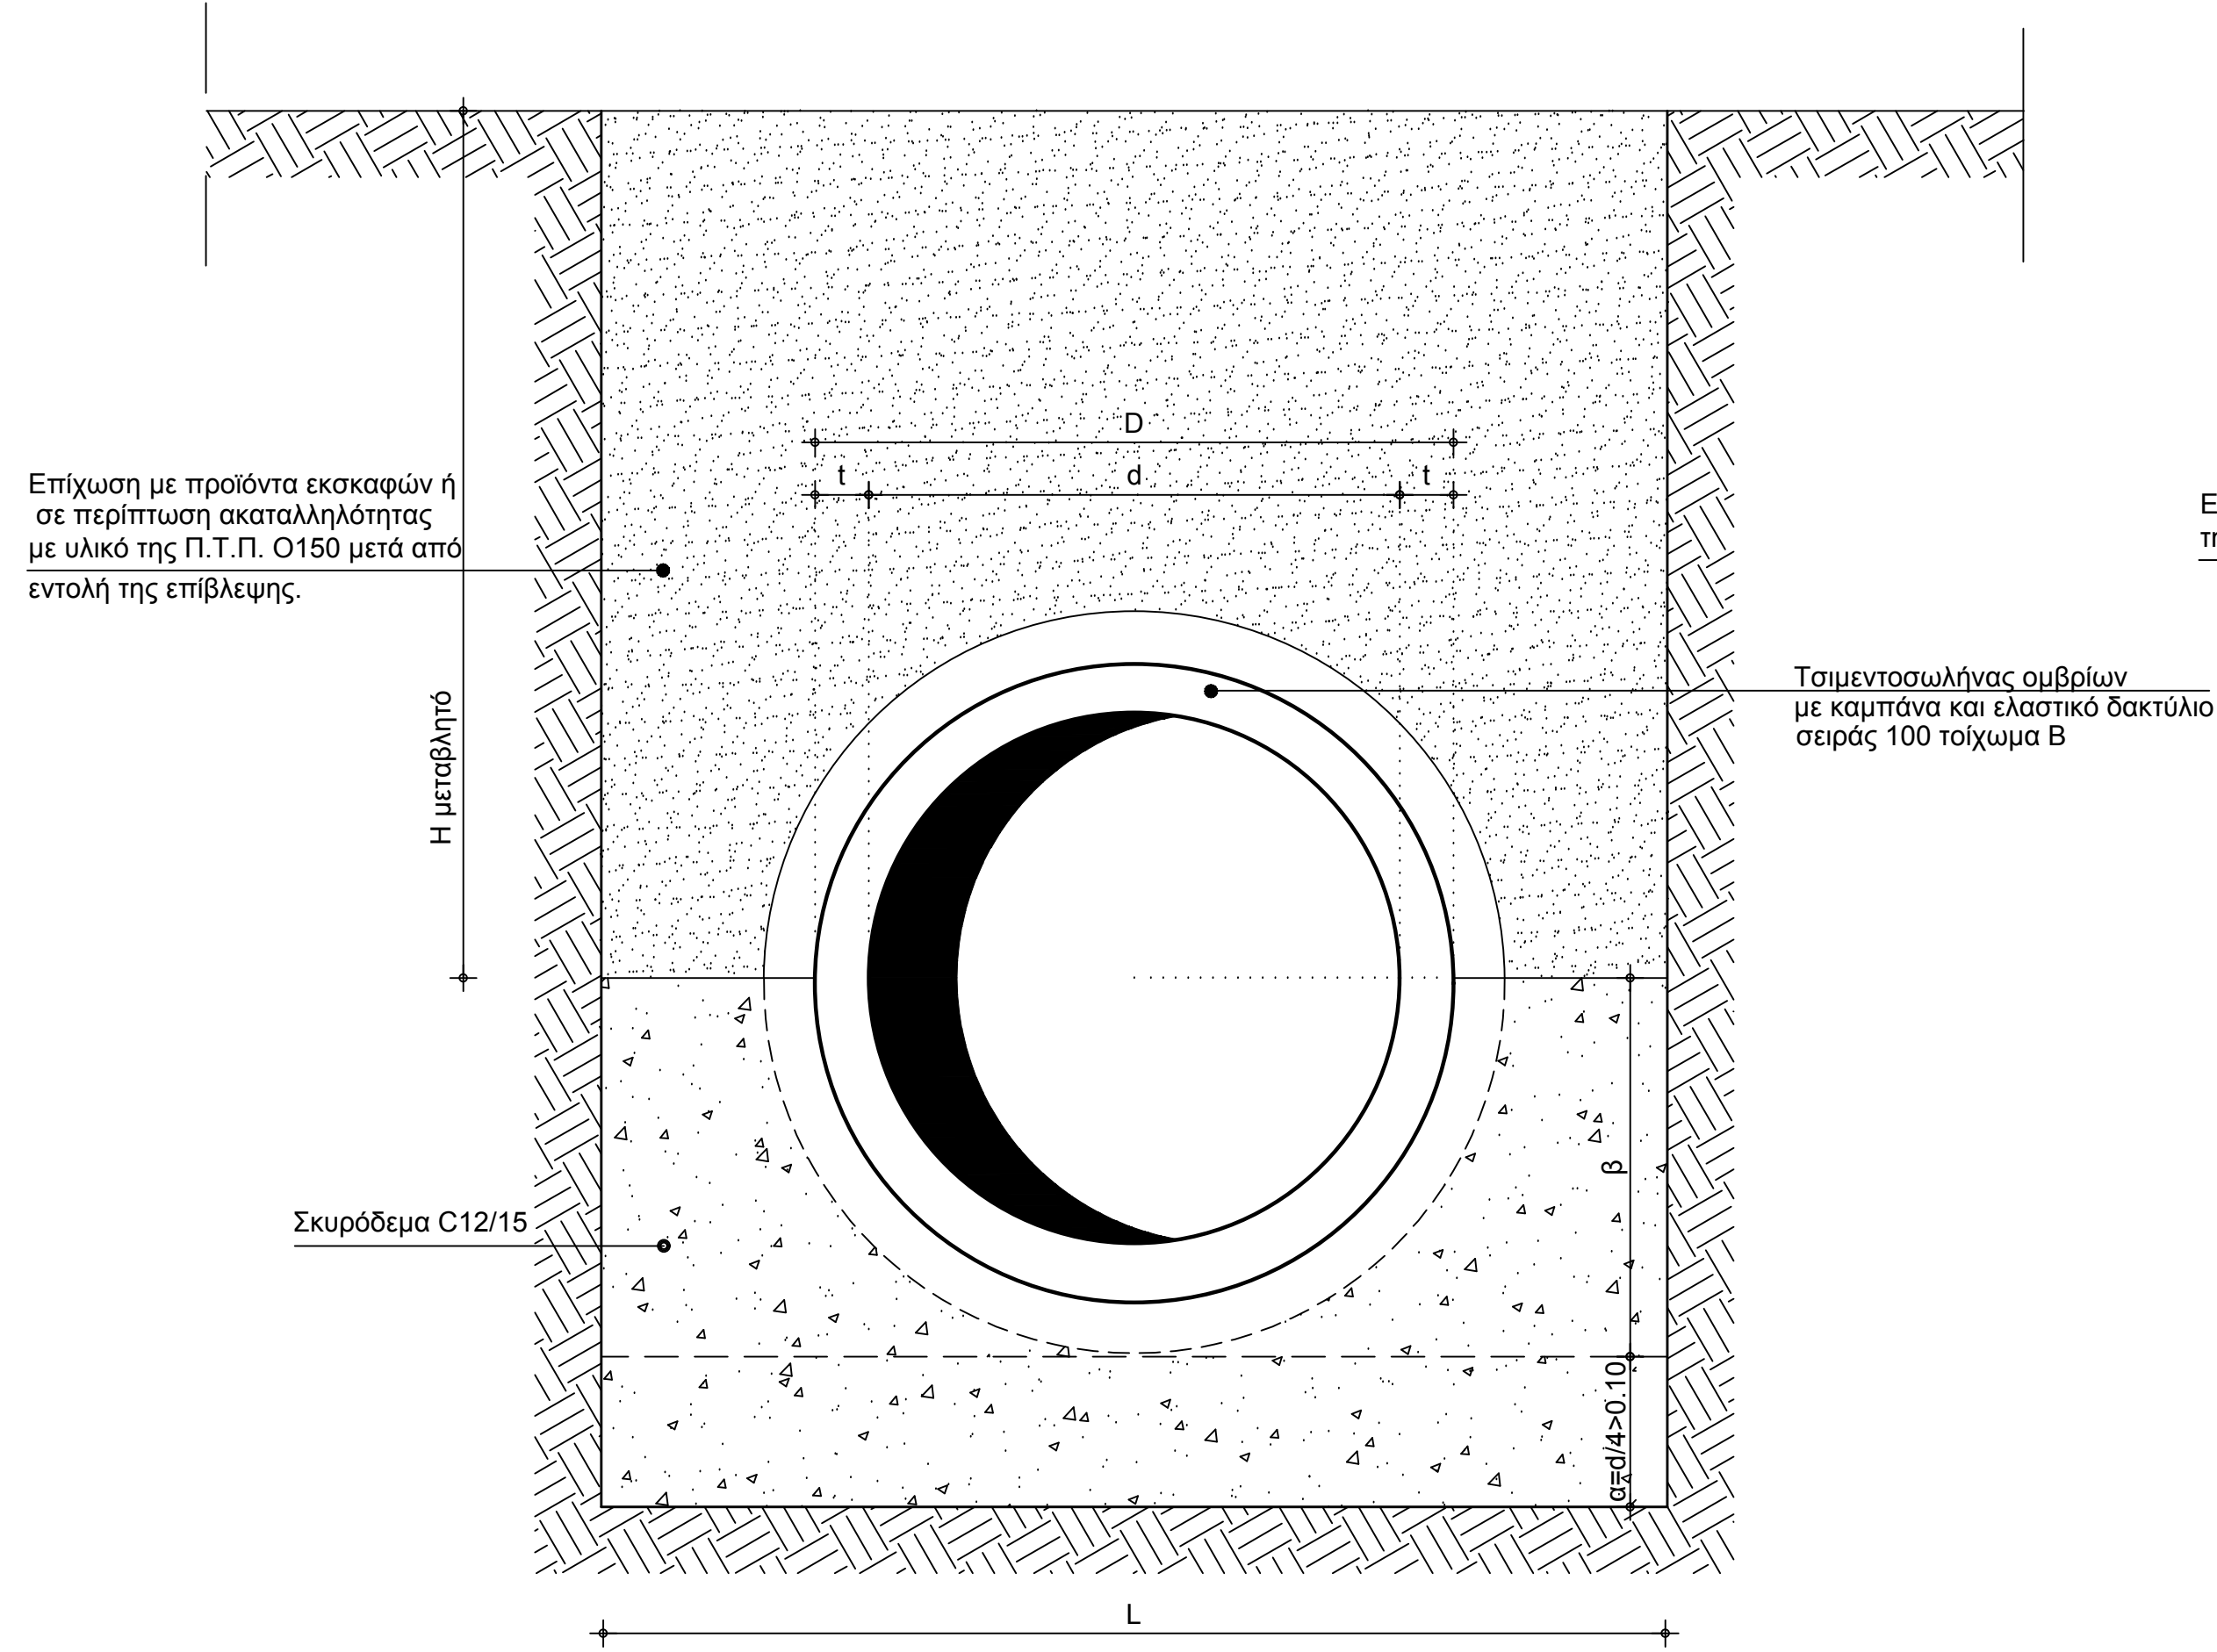


ΤΥΠΙΚΗ ΔΙΑΤΟΜΗ ΤΑΦΡΟΥ ΣΕ ΑΣΦΑΛΤΟΣΤΡΩΜΕΝΗ ΟΔΟ

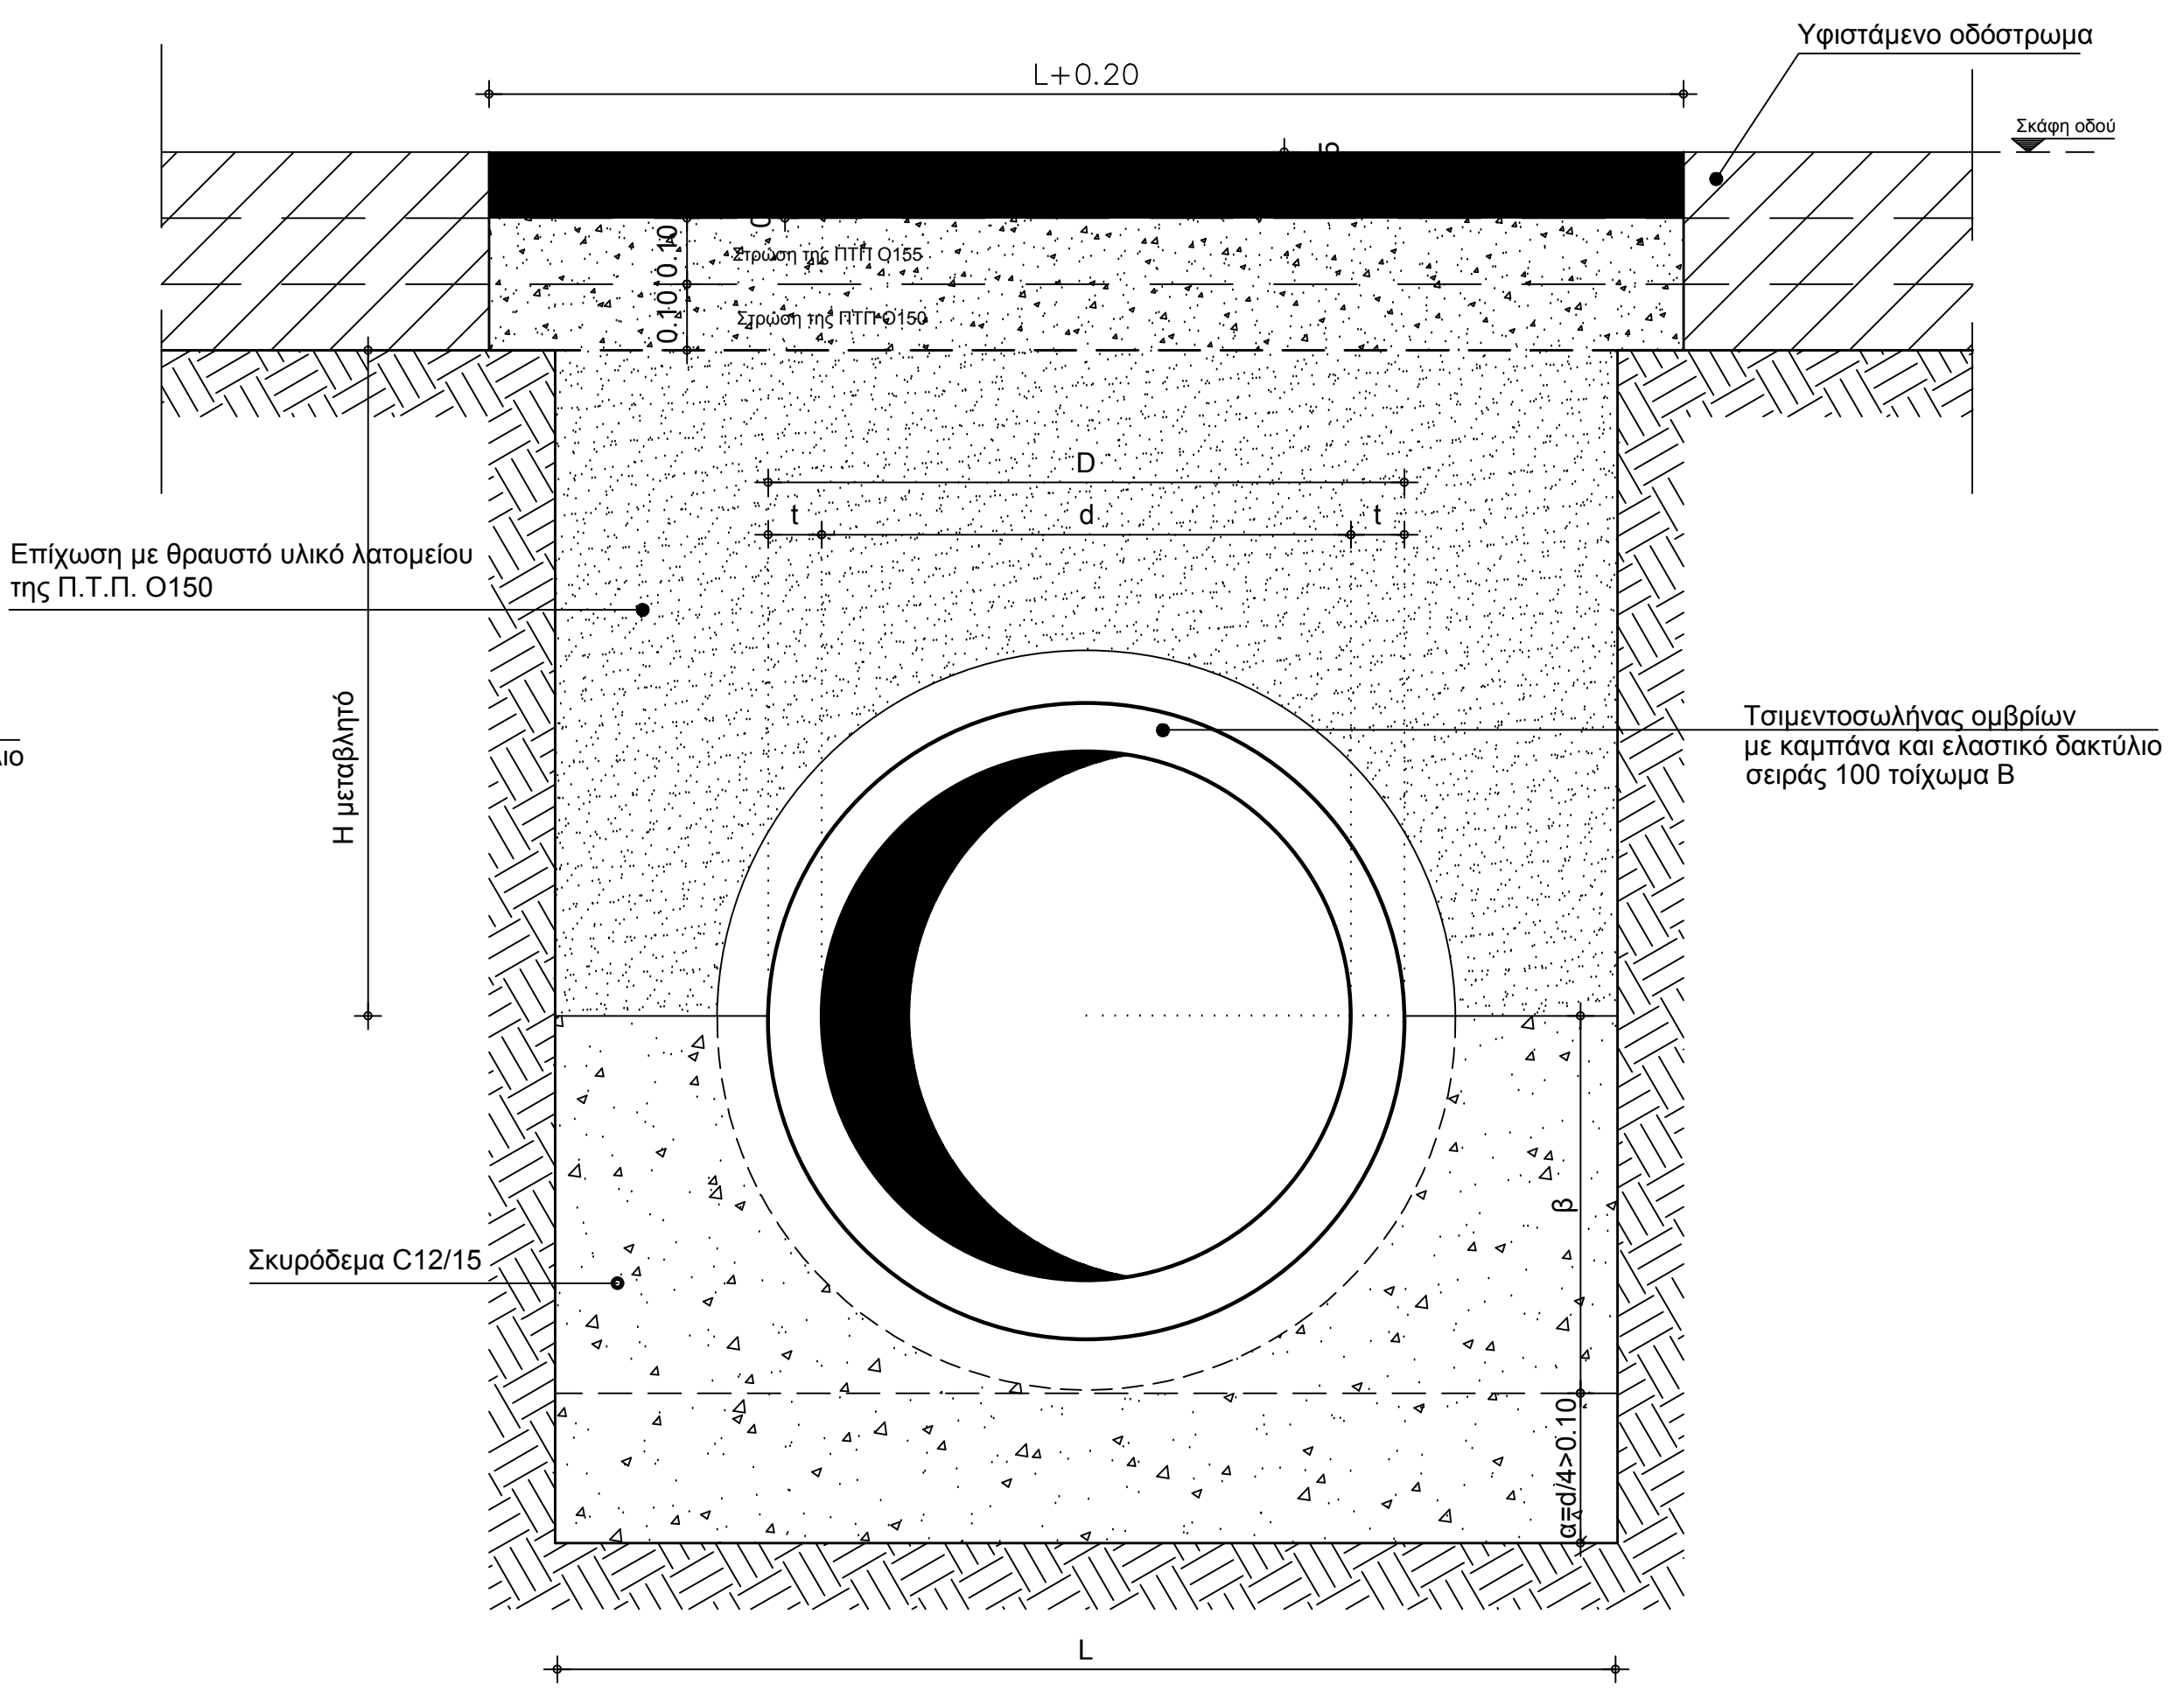

ΣΥΝΔΕΣΗ ΤΣΙΜΕΝΤΟΣΩΛΗΝΩΝ ΜΕ ΚΑΠΠΑΝΑ

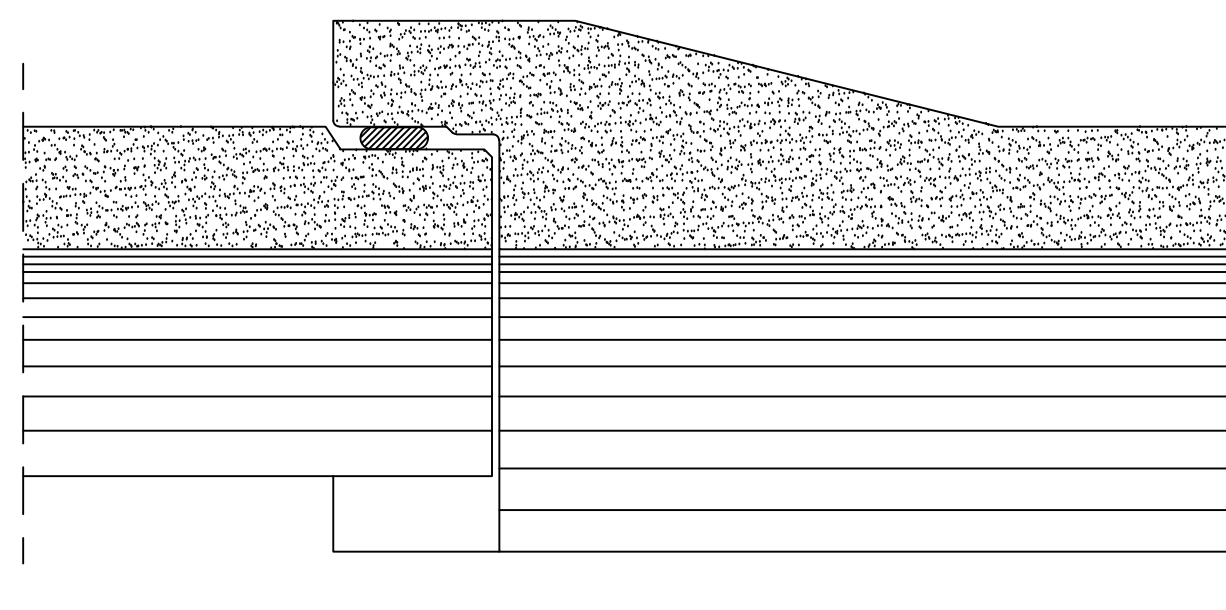

ΤΥΠΙΚΗ ΔΙΑΤΟΜΗ ΤΑΦΡΟΥ ΣΥΝΔΕΤΗΡΙΟΥ ΑΓΩΓΟΥ ΦΡΕΑΤΙΟΥ ΥΔΡΟΣΥΛΛΟΓΗΣ

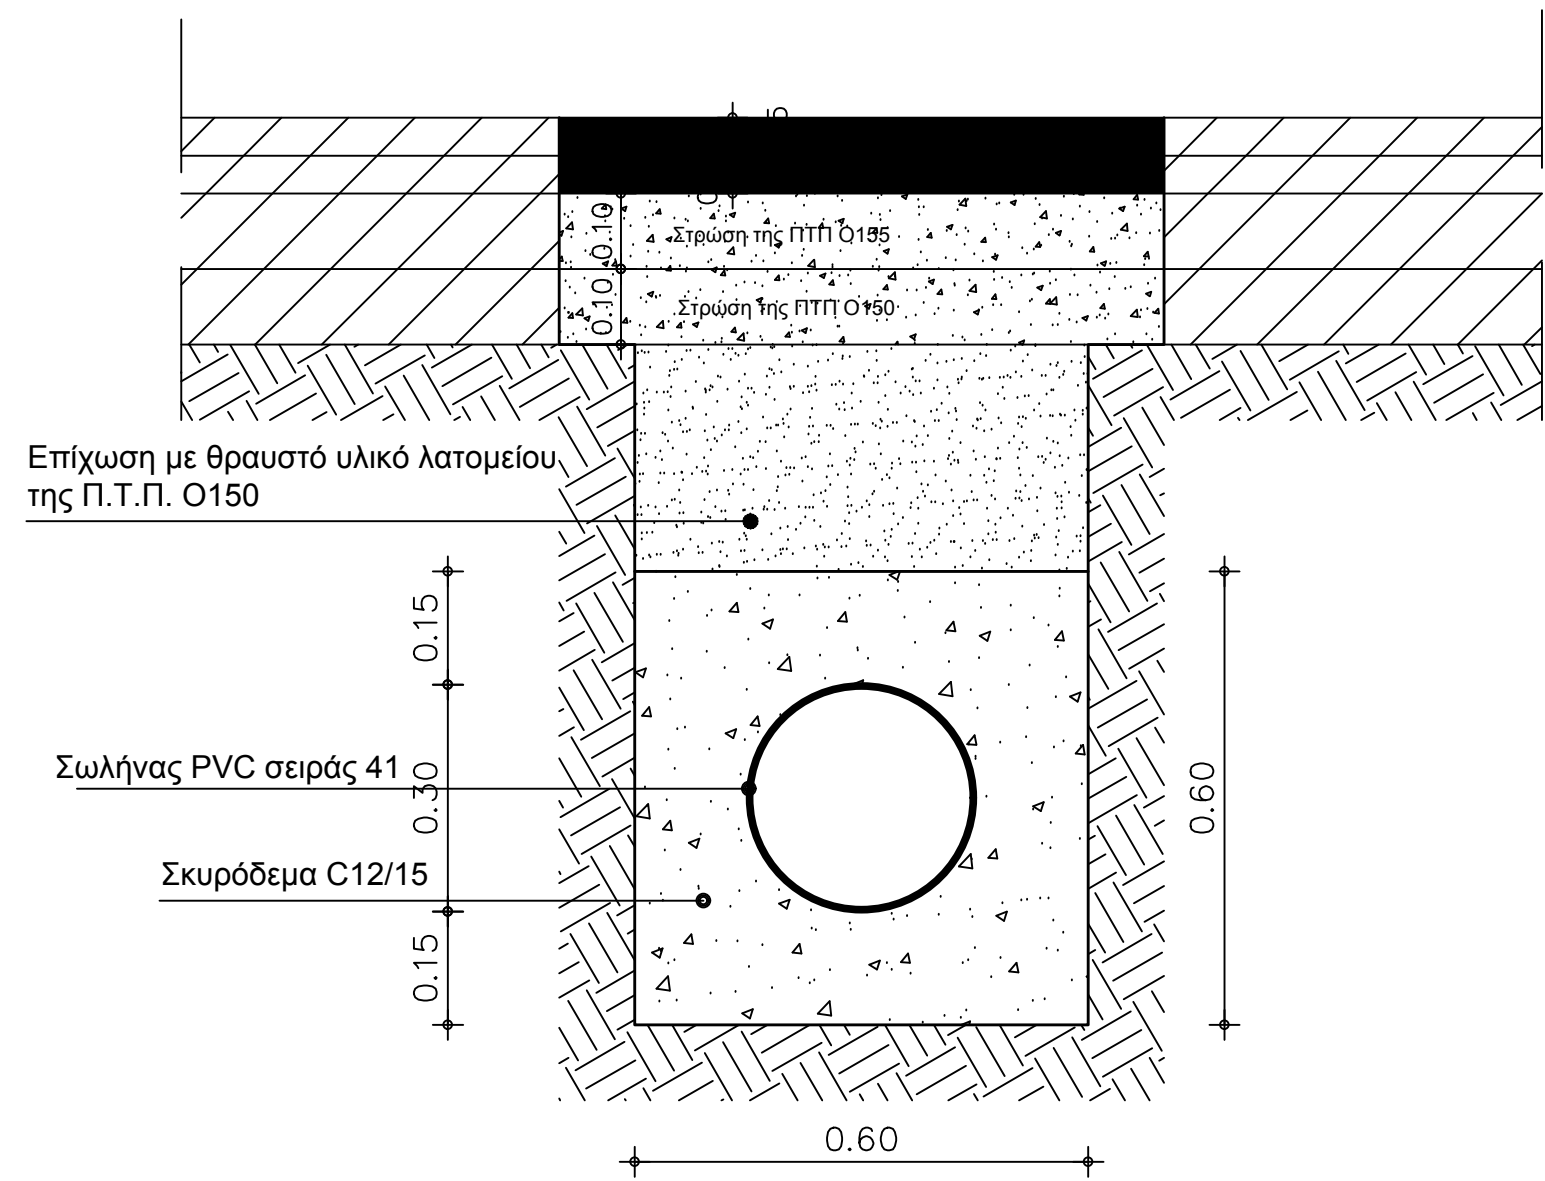

ΤΣΙΜΕΝΤΟΣΩΛΗΝΕΣ ΣΤΟΙΧΕΙΑ ΔΙΑΤΟΜΗΣ (ΣΕΙΡΑΣ 100 - ΤΟΙΧΩΜΑ Β)

Διάτομή mm	d	t	D	L	α	β	Νομικ m/m
	mm	mm	mm	m	cm	cm	
400	400	59	518	1.10	10.0	30.0	0.34
500	500	67	634	1.20	13.0	36.0	0.43
600	600	75	750	1.40	15.0	43.0	0.59
700	700	84	868	1.50	18.0	50.0	0.72
800	800	92	984	1.60	20.0	56.0	0.84
900	900	100	1100	1.70	23.0	63.0	0.99
1000	1000	109	1218	1.80	25.0	69.0	1.11
1200	1200	125	1450	2.00	30.0	82.0	1.42

ΕΛΛΗΝΙΚΗ ΔΗΜΟΚΡΑΤΙΑ ΝΟΜΟΣ ΑΤΤΙΚΗΣ ΔΗΜΟΣ ΩΡΩΠΟΥ			
ΜΕΛΕΤΗ ΔΙΚΤΥΟΥ ΑΠΟΧΕΤΕΥΣΗΣ ΟΜΒΡΙΩΝ ΟΙΚΙΣΜΟΥ ΚΑΠΑΝΔΡΙΤΙΟΥ ΤΟΥ ΔΗΜΟΥ ΩΡΩΠΟΥ			
ΟΡΙΣΤΙΚΗ ΜΕΛΕΤΗ			
ΤΥΠΙΚΕΣ ΔΙΑΤΟΜΕΣ ΑΓΩΓΩΝ			ΑΡ. ΣΧΕΔΙΟΥ <b>5</b> ΚΛΙΜΑΚΑ 1:10
ΑΝΑΔΟΧΟΣ ΜΕΛΕΤΗΣ <b>ΑΝΔΑ ΦΩΤΟΠΟΥΛΟΥ</b> ΥΠΗΡΕΣΙΑ 5 - 155 61 - ΑΘΗΝΑ ΤΗΛ. : 210 8521 990 FAX: 210 8514137 email: idanof@otenet.gr	ΟΝΟΜΑ ΣΥΝΤΑΞΗ	ΗΜΕΡΟΜΗΝΙΑ ΙΑΝΟΥΑΡΙΟΣ 2012	ΥΠΟΓΡΑΦΗ
ΤΕΧΝΙΚΗ ΥΠΗΡΕΣΙΑ ΔΗΜΟΥ ΩΡΩΠΟΥ	ΕΛΕΓΧΟΣ		