




FREATIO YDROSYLLOGHS MIAS ESXARAS

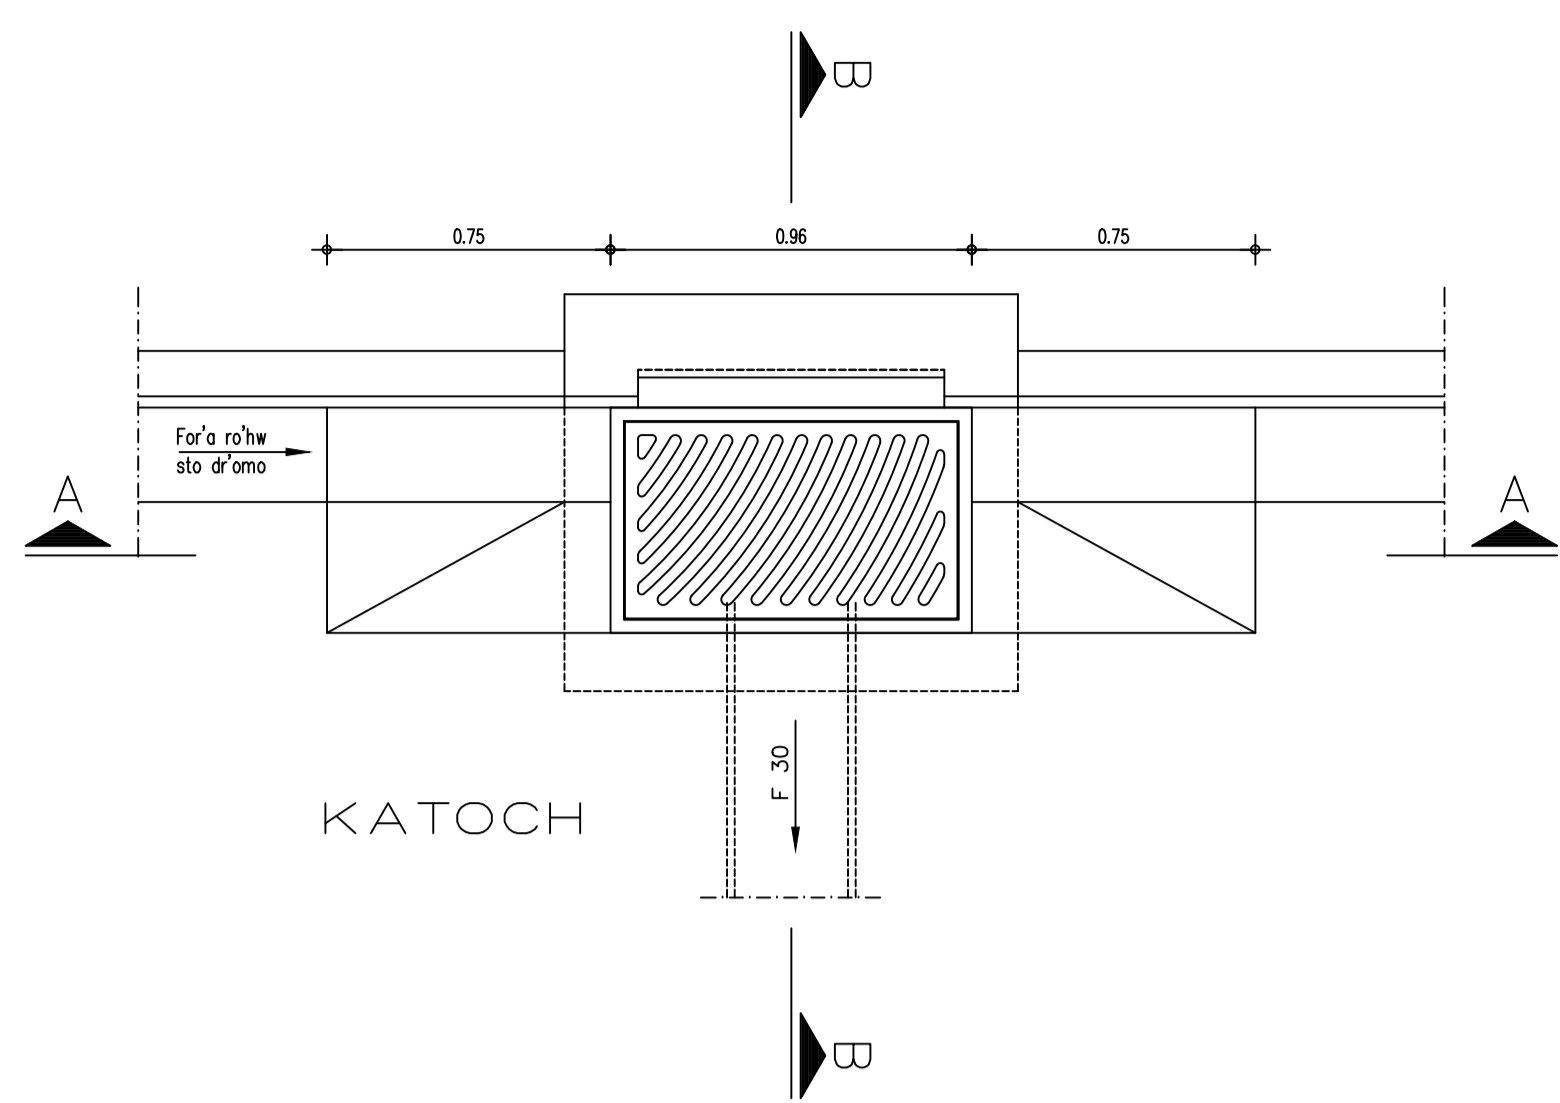


TOMH A—A

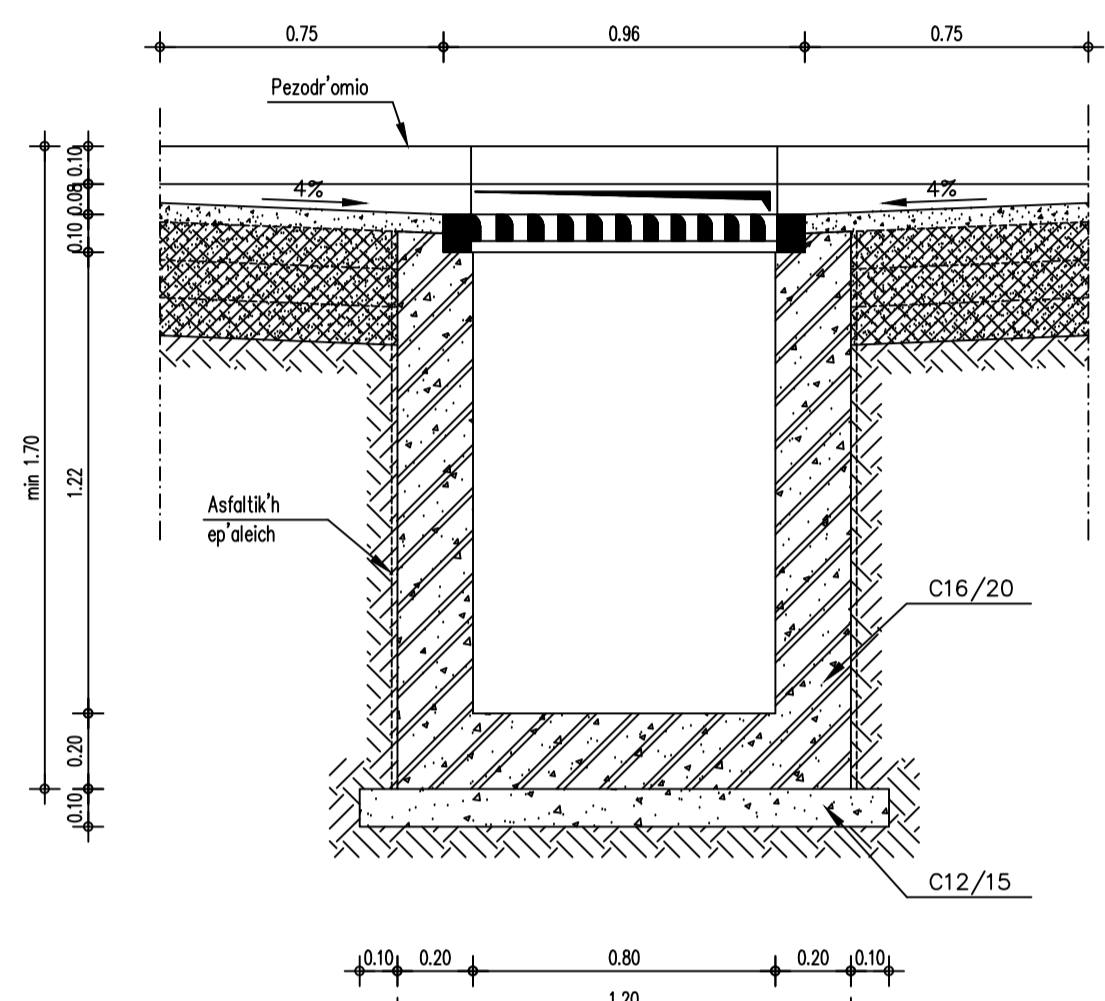


FREATIO YDROSYLLOGHS DYO ESXARVN

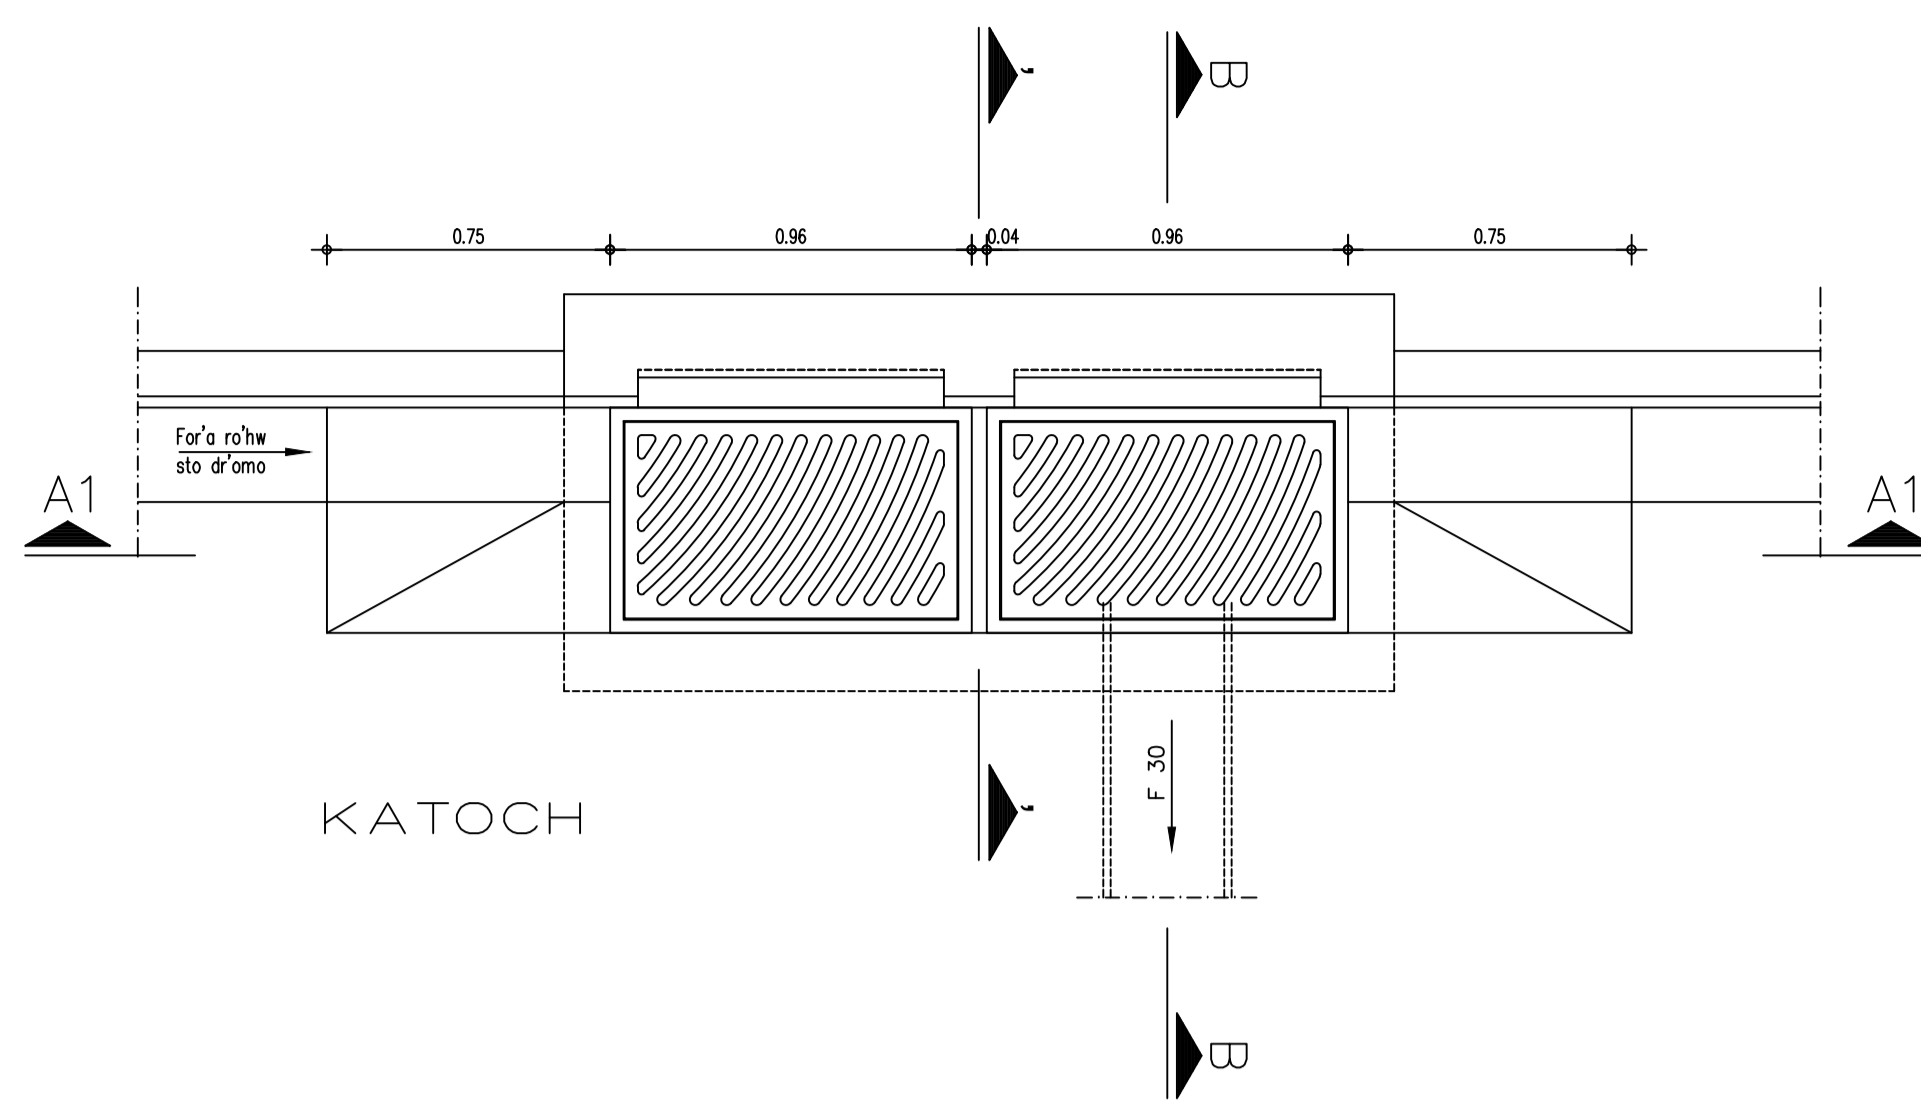



TOMH A1—A1

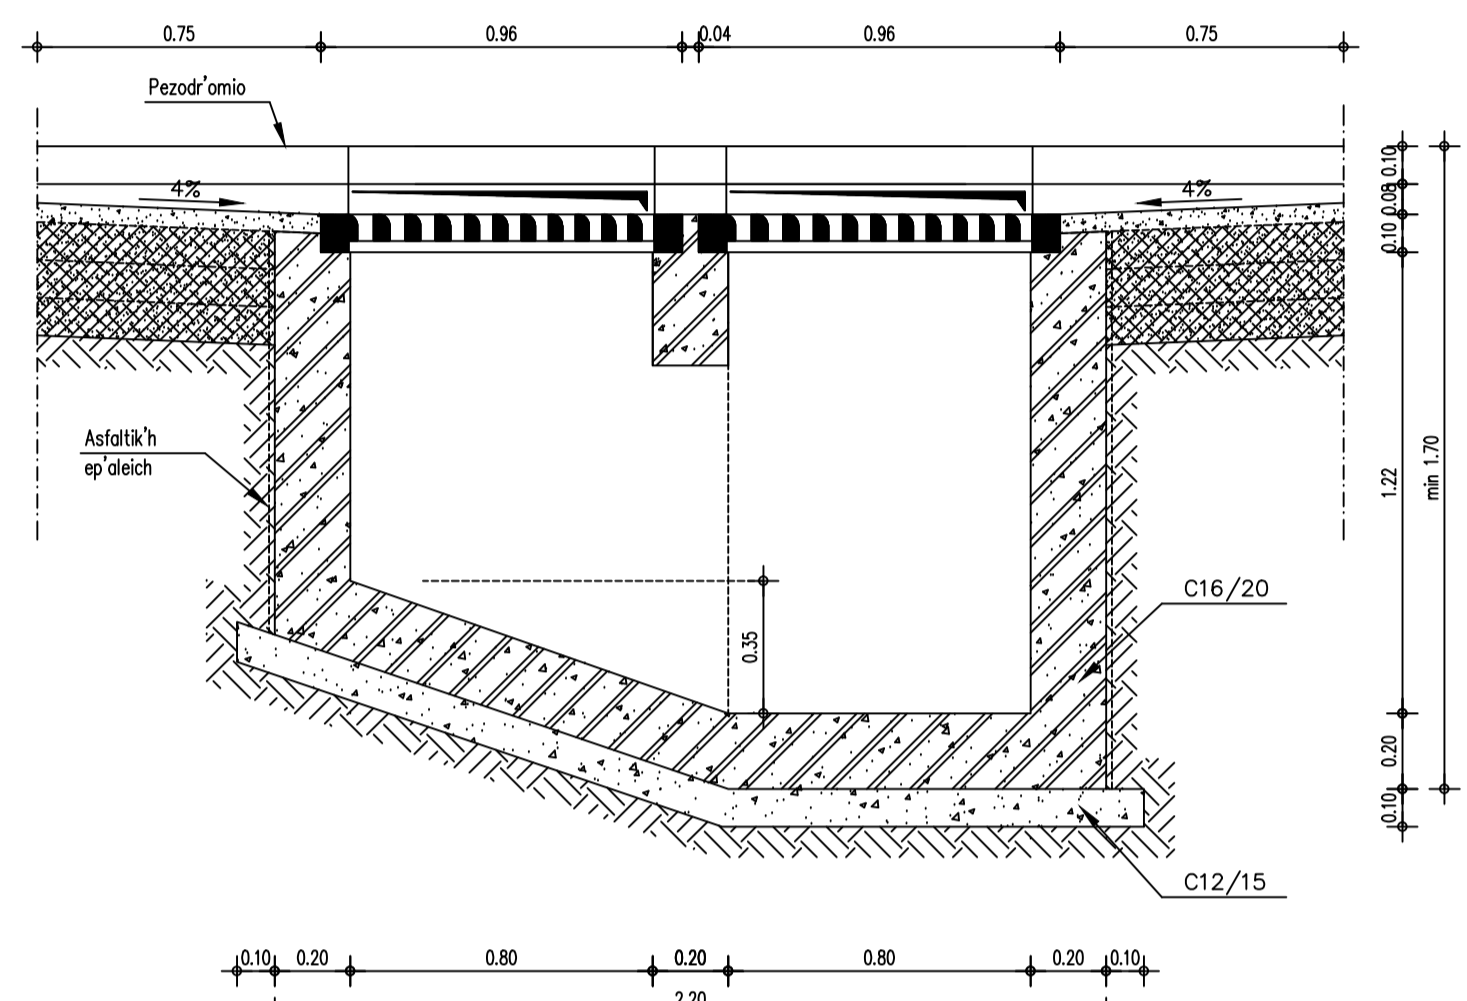


FREATIO YDROSYLLOGHS TRIVN ESXARVN

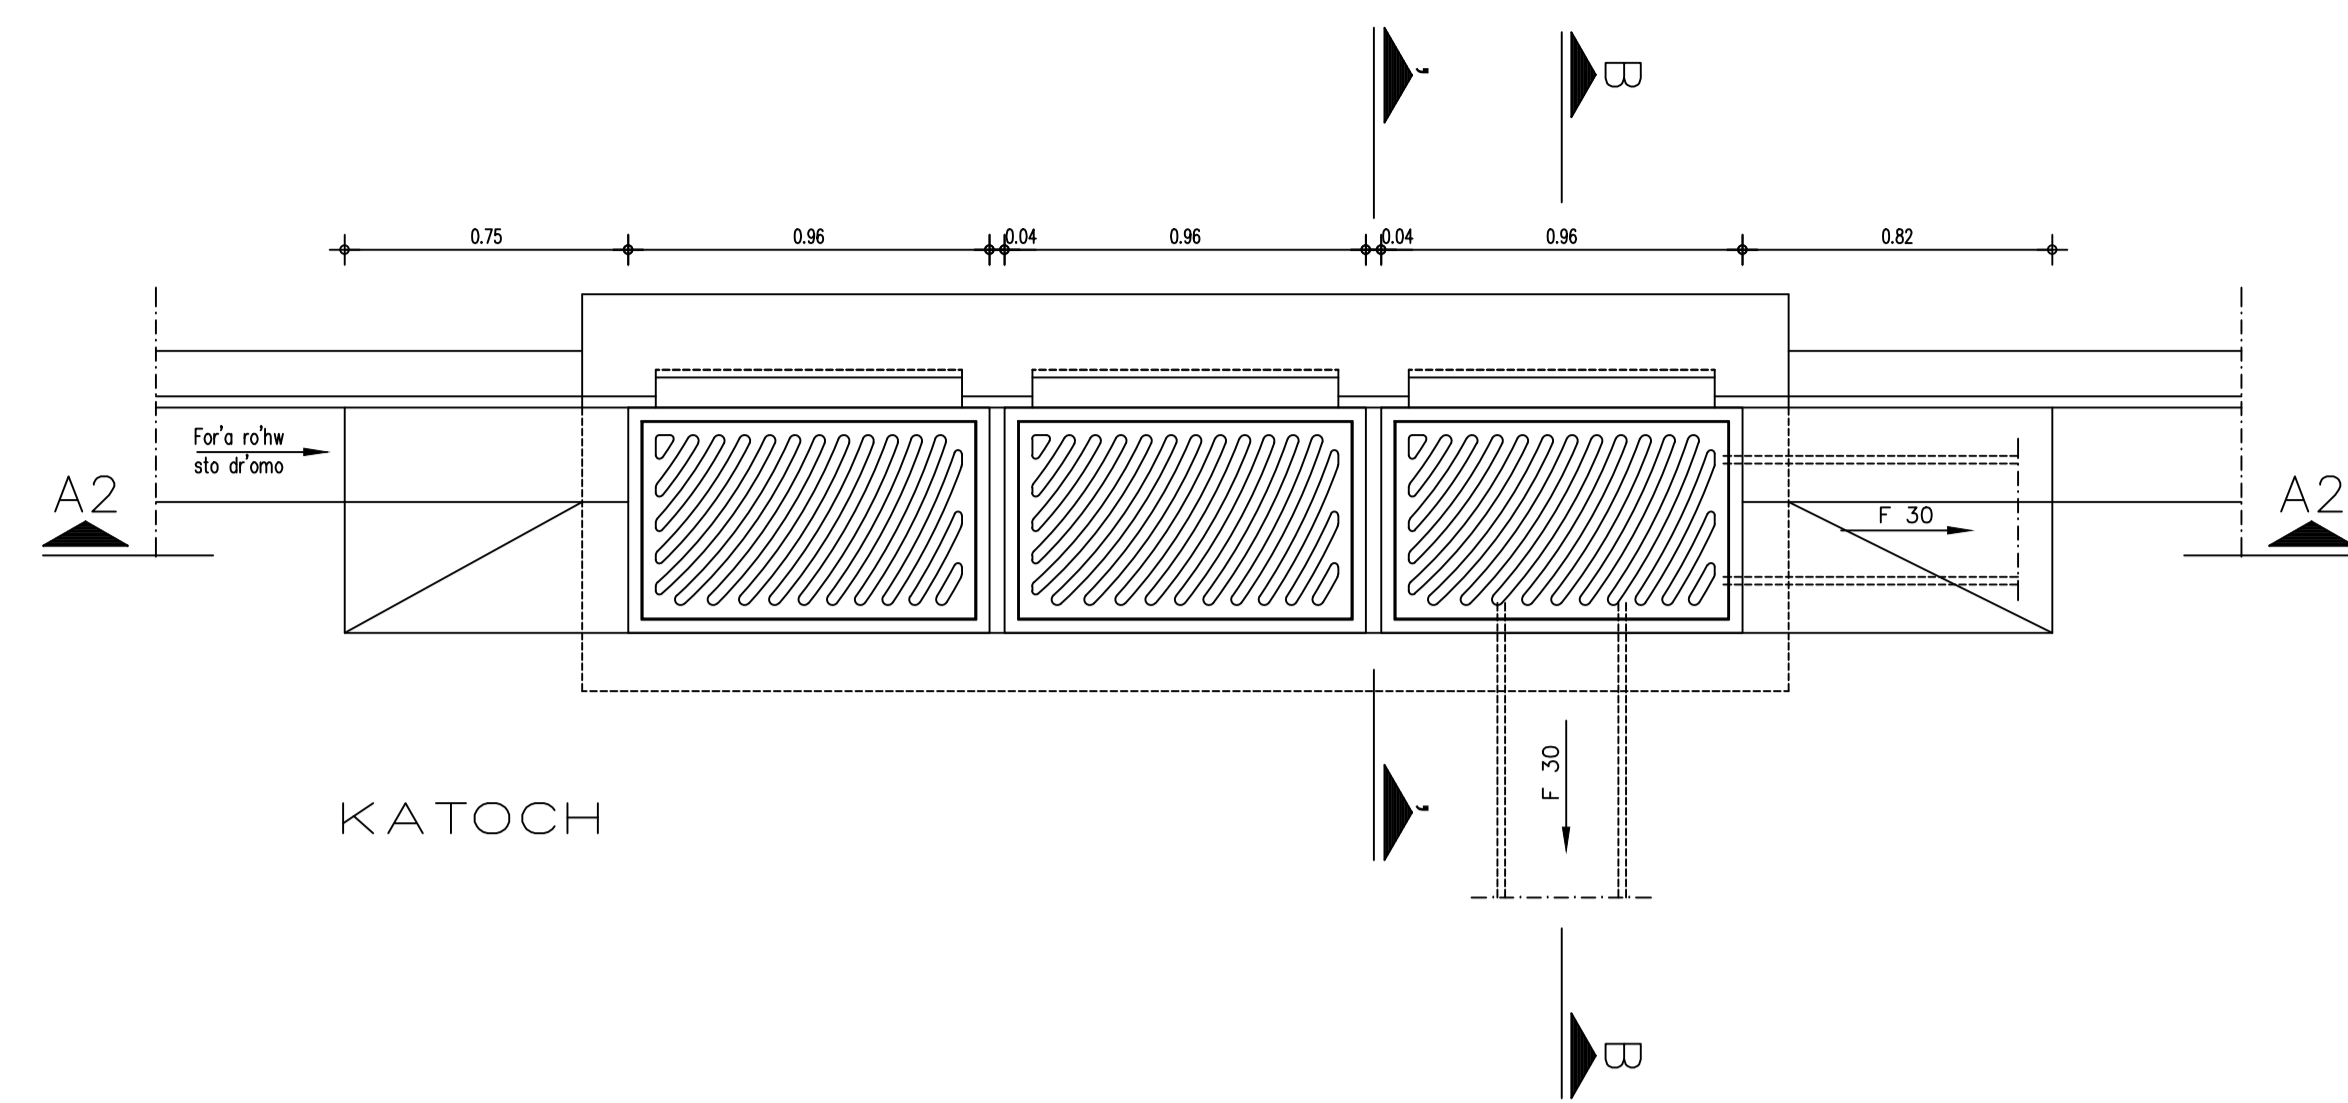


TOMH A2—A2

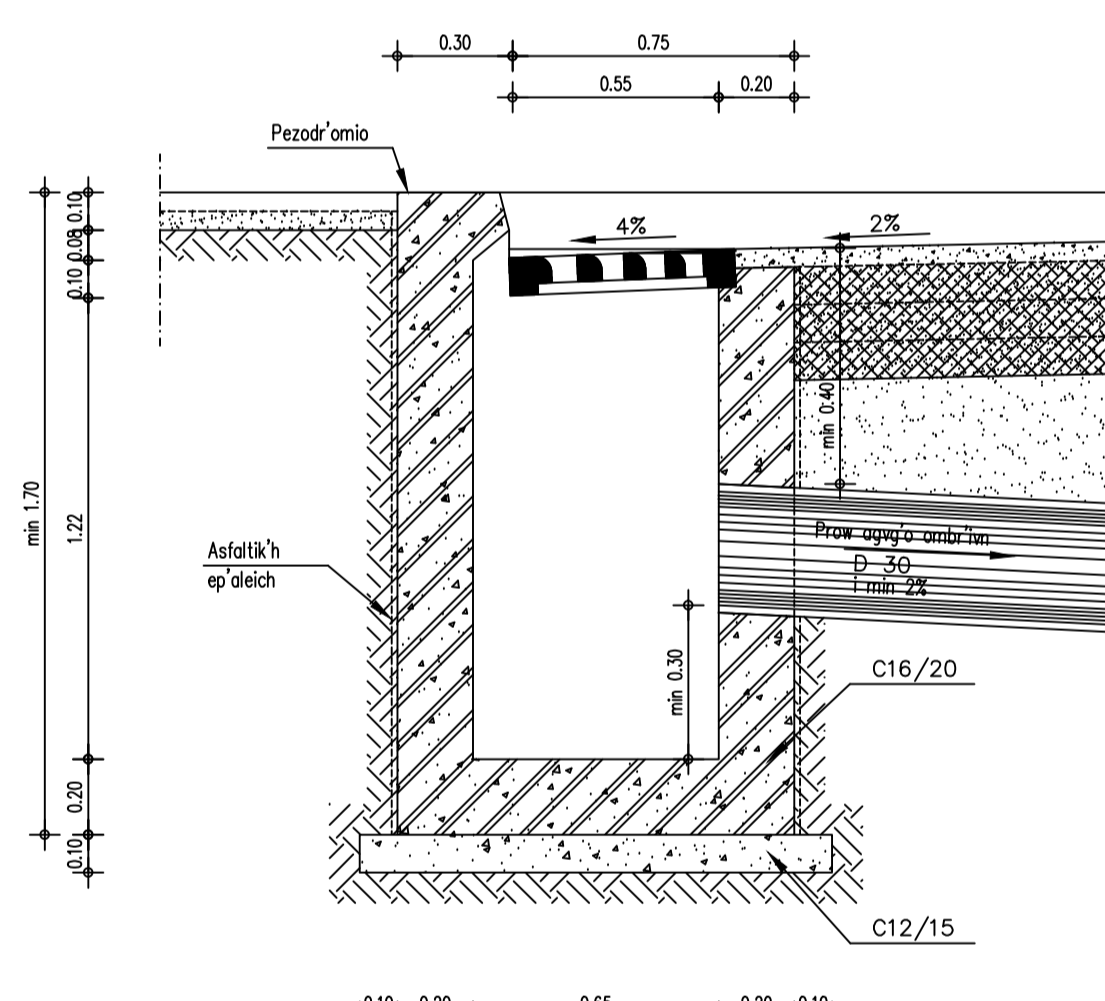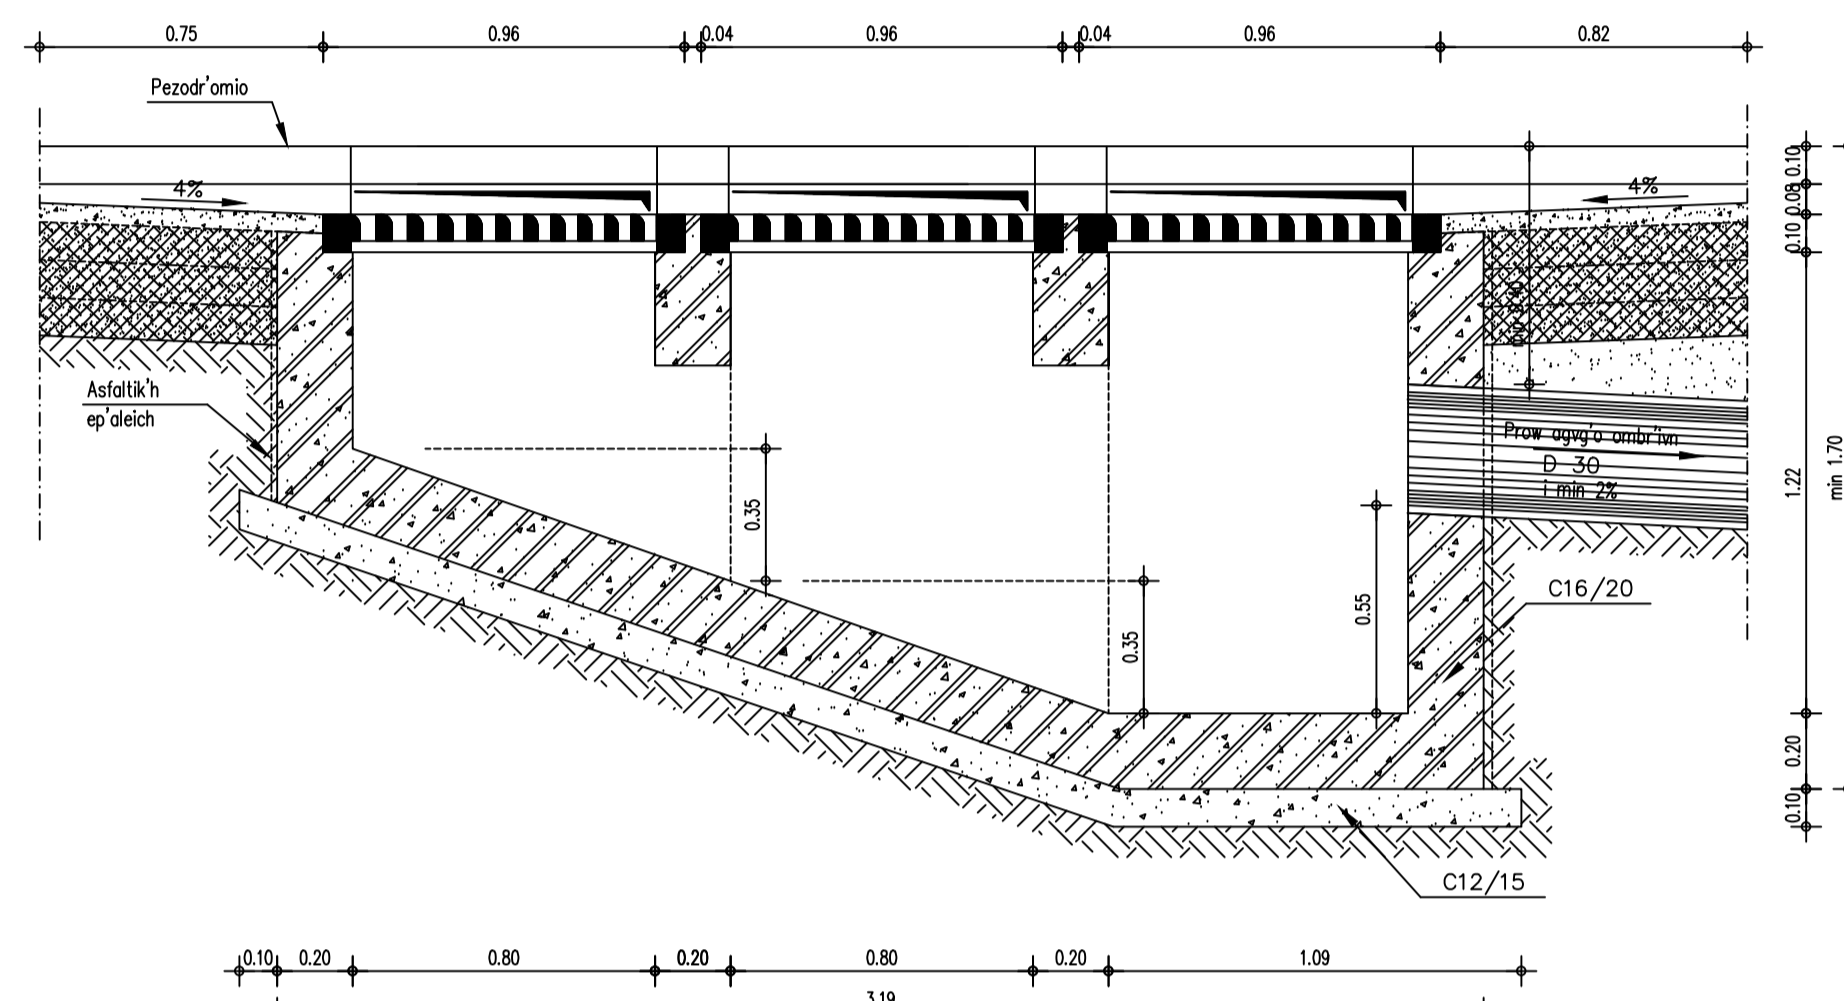


TOMH B—B

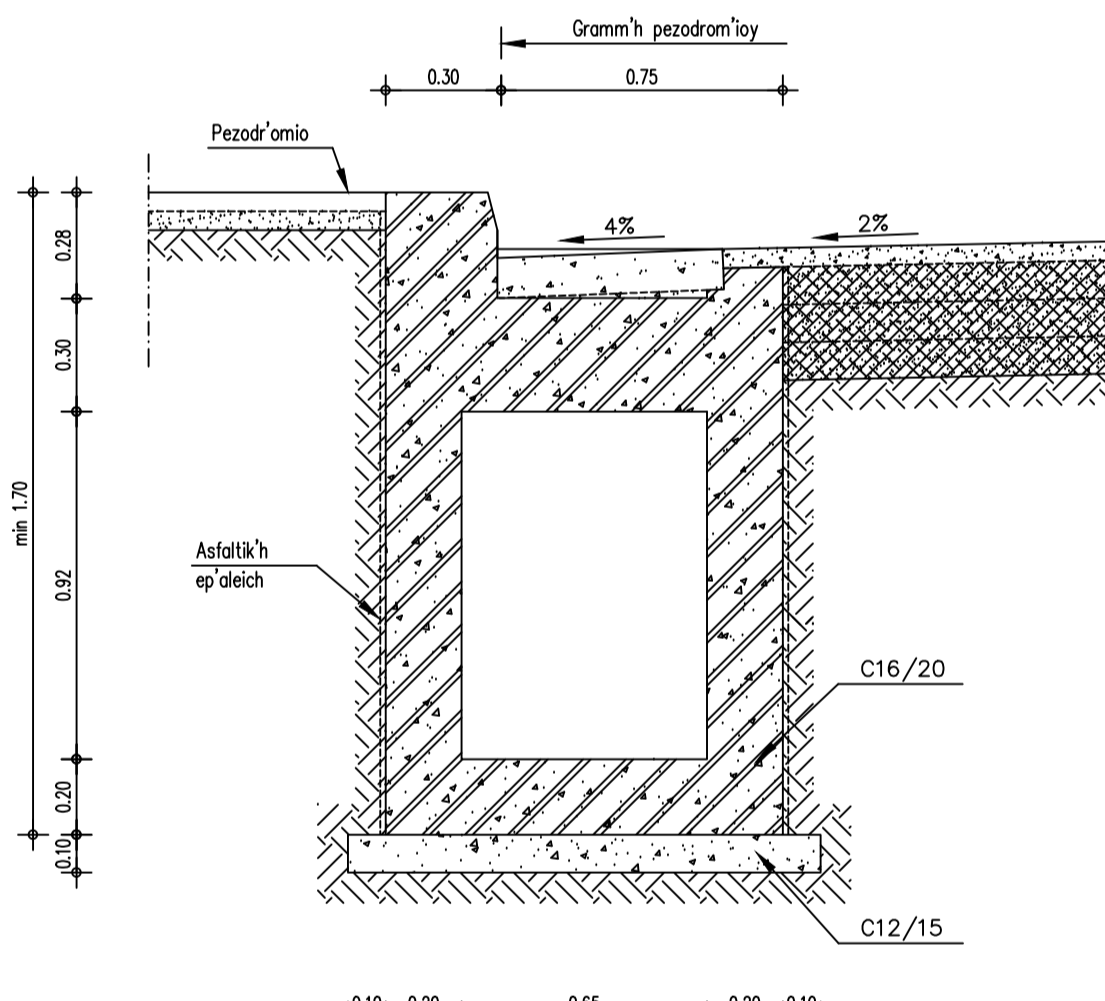


TOMH G—G

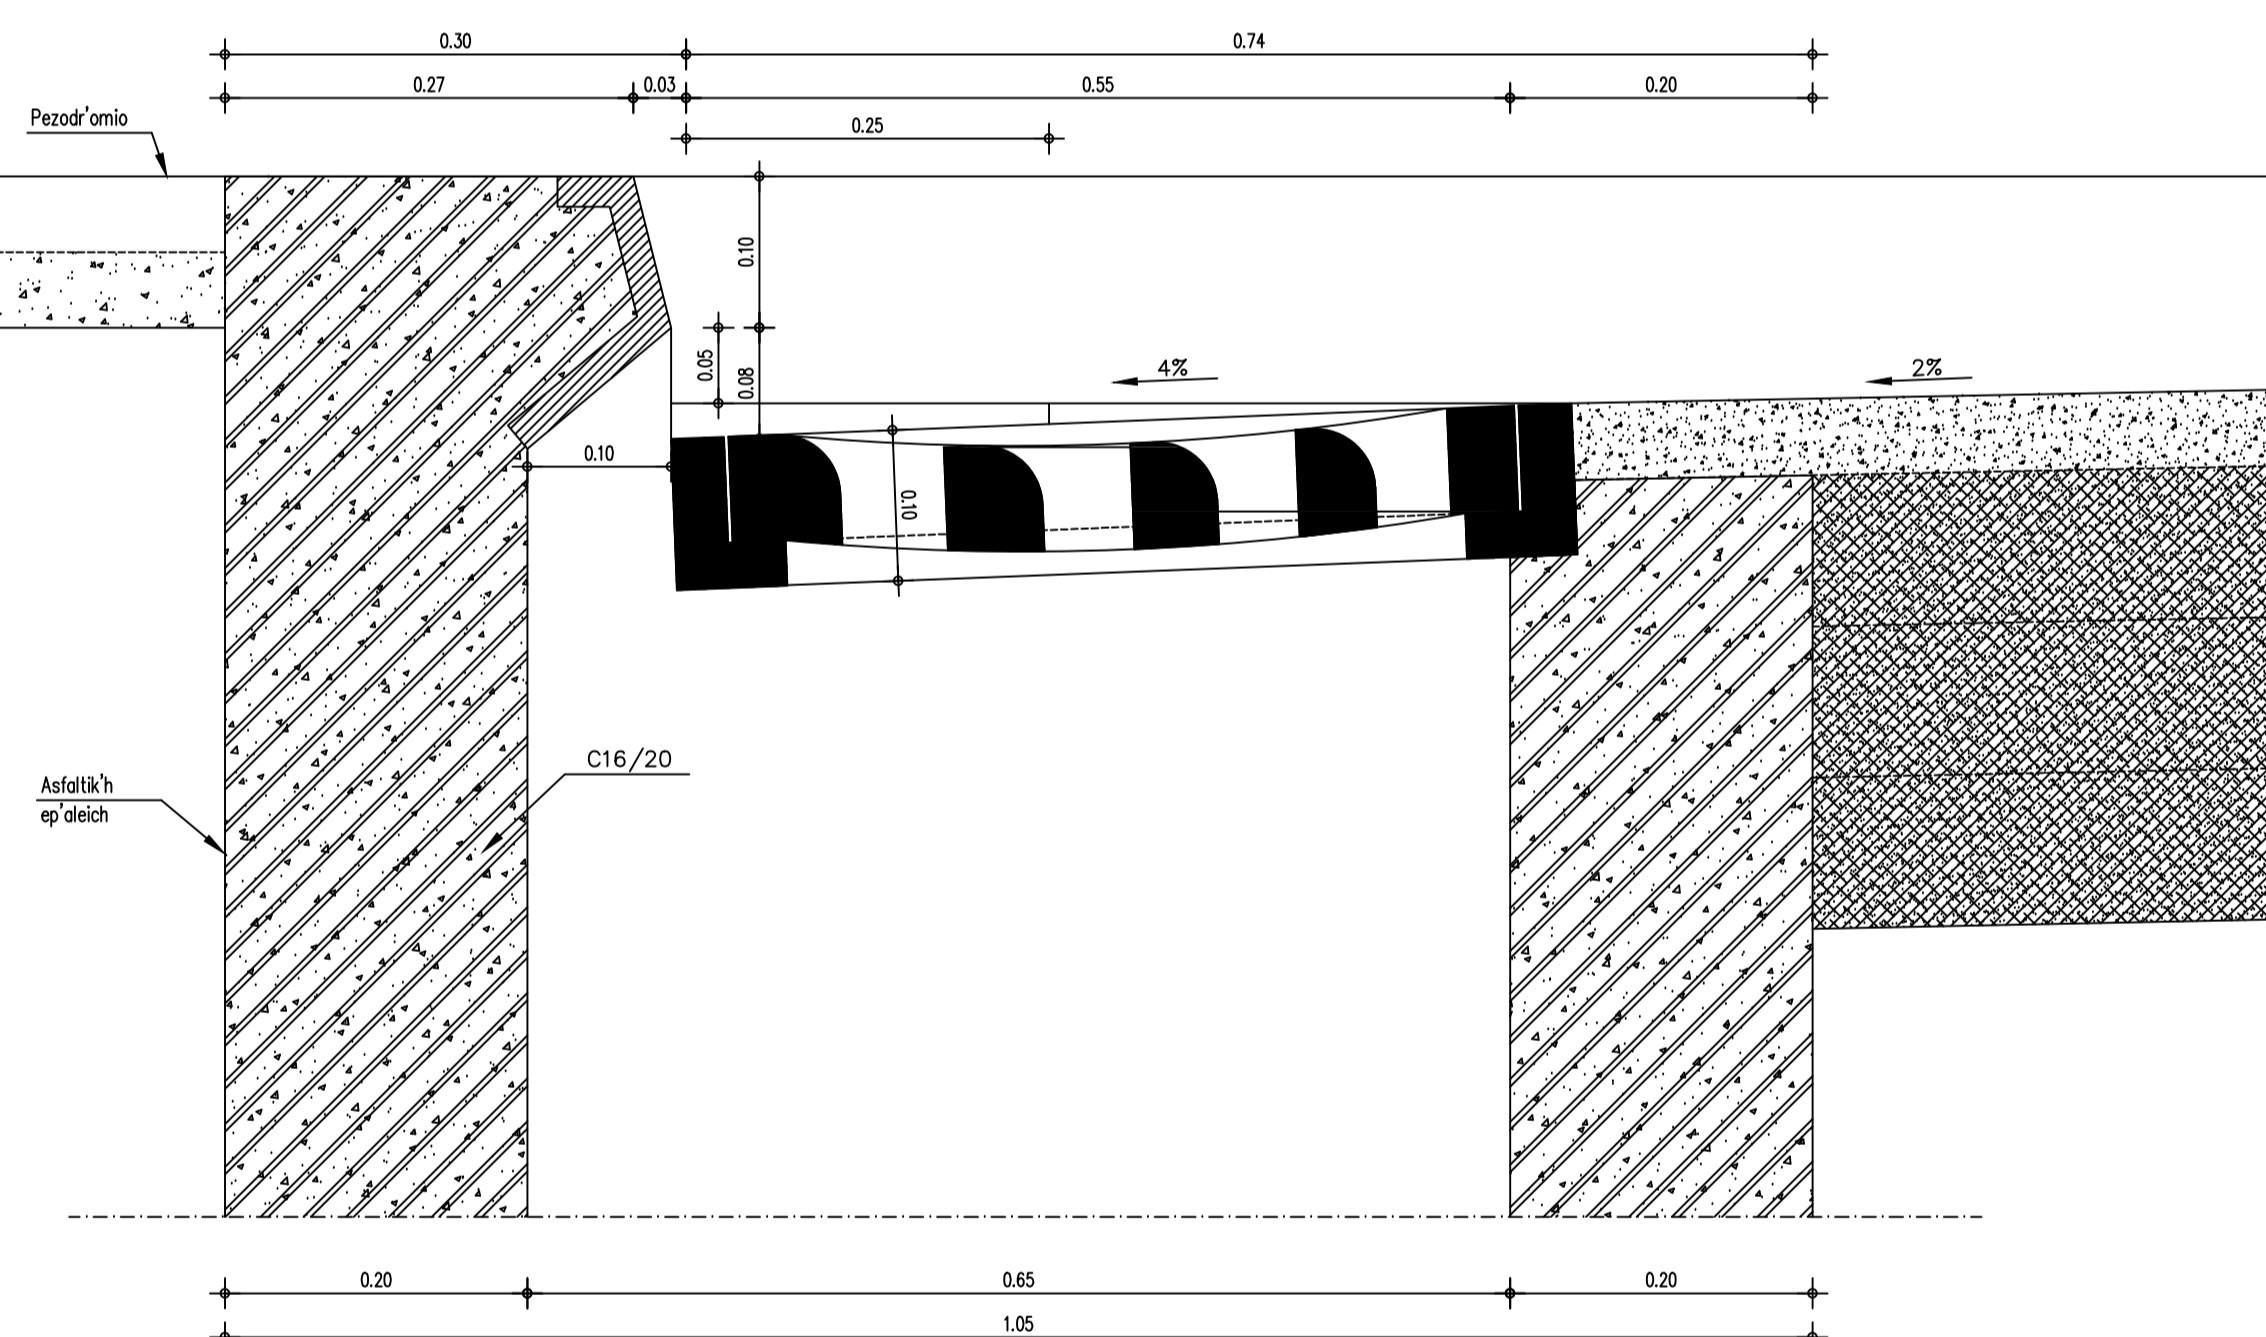


TOMH B—B
LEPTOMEREIA KL. 1:5

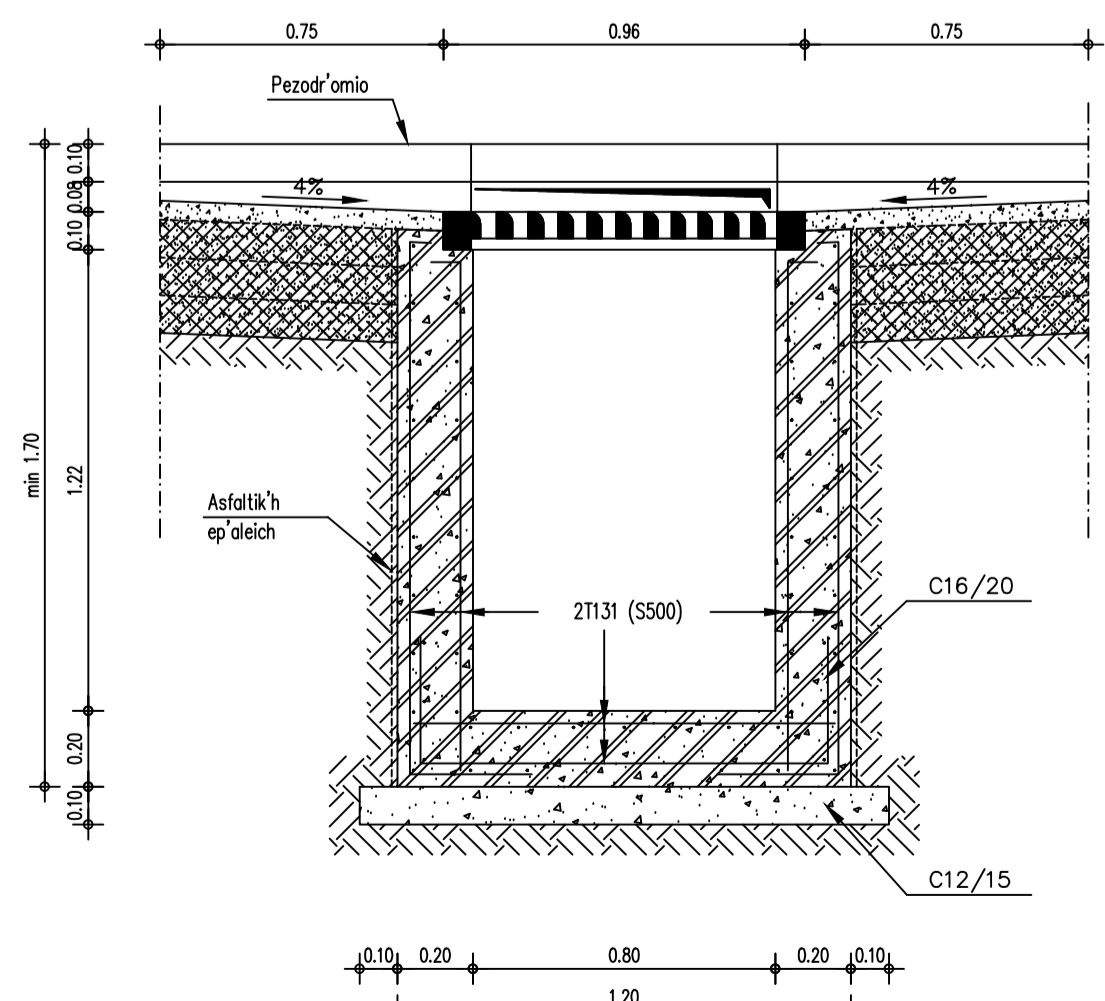


TOMH A—A
LEPTOMEREIA OPLISMOY

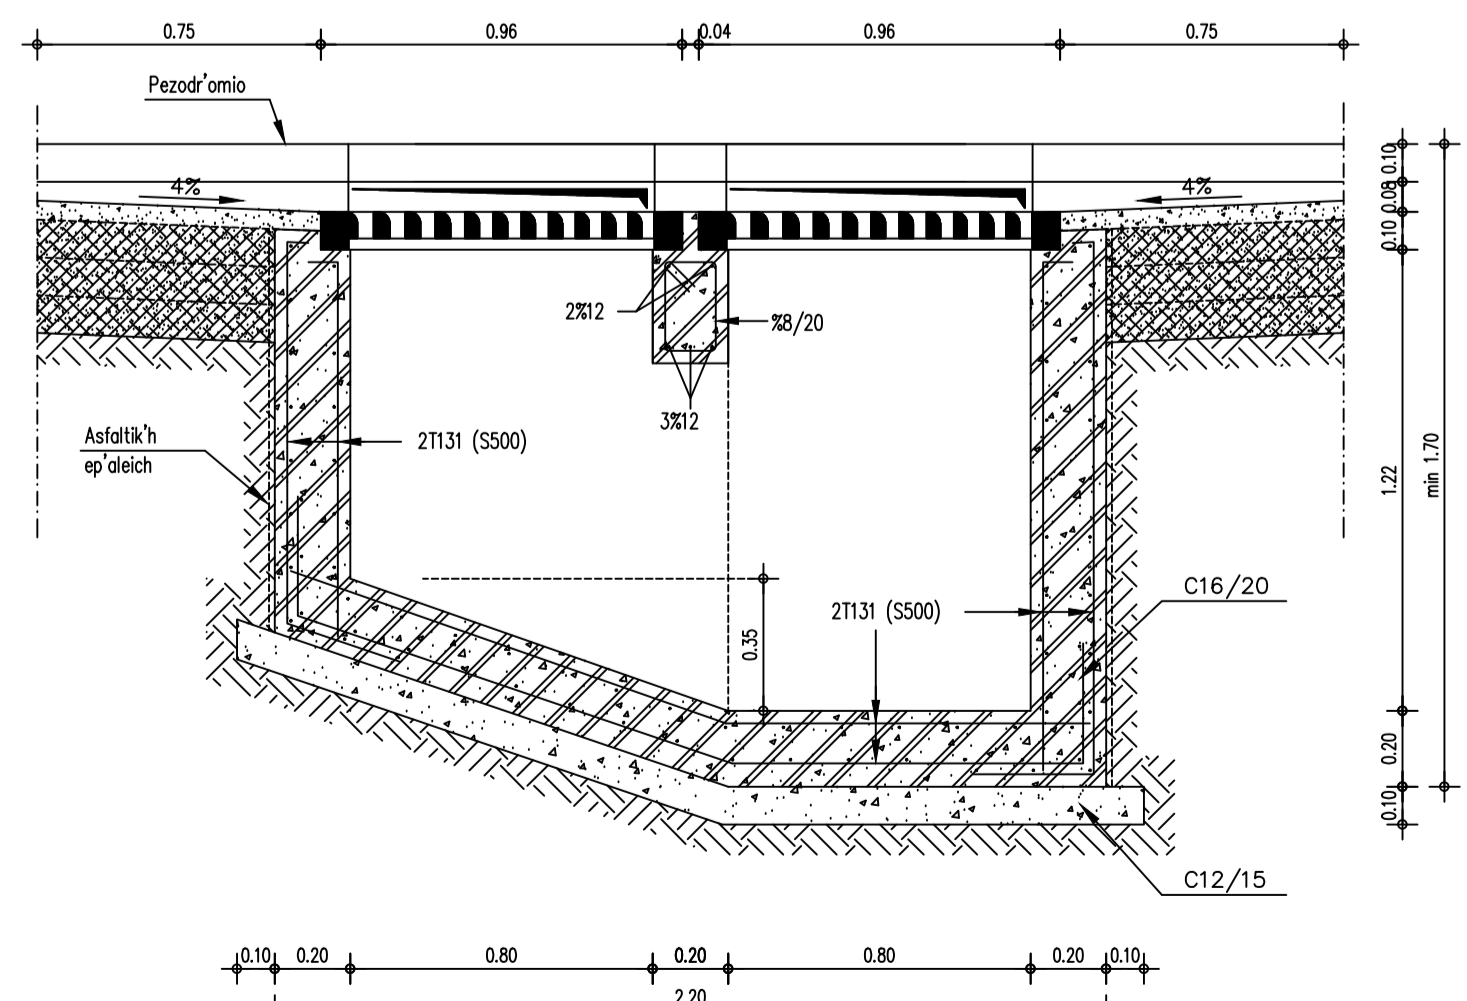

TOMH A1—A1
LEPTOMEREIA OPLISMOY

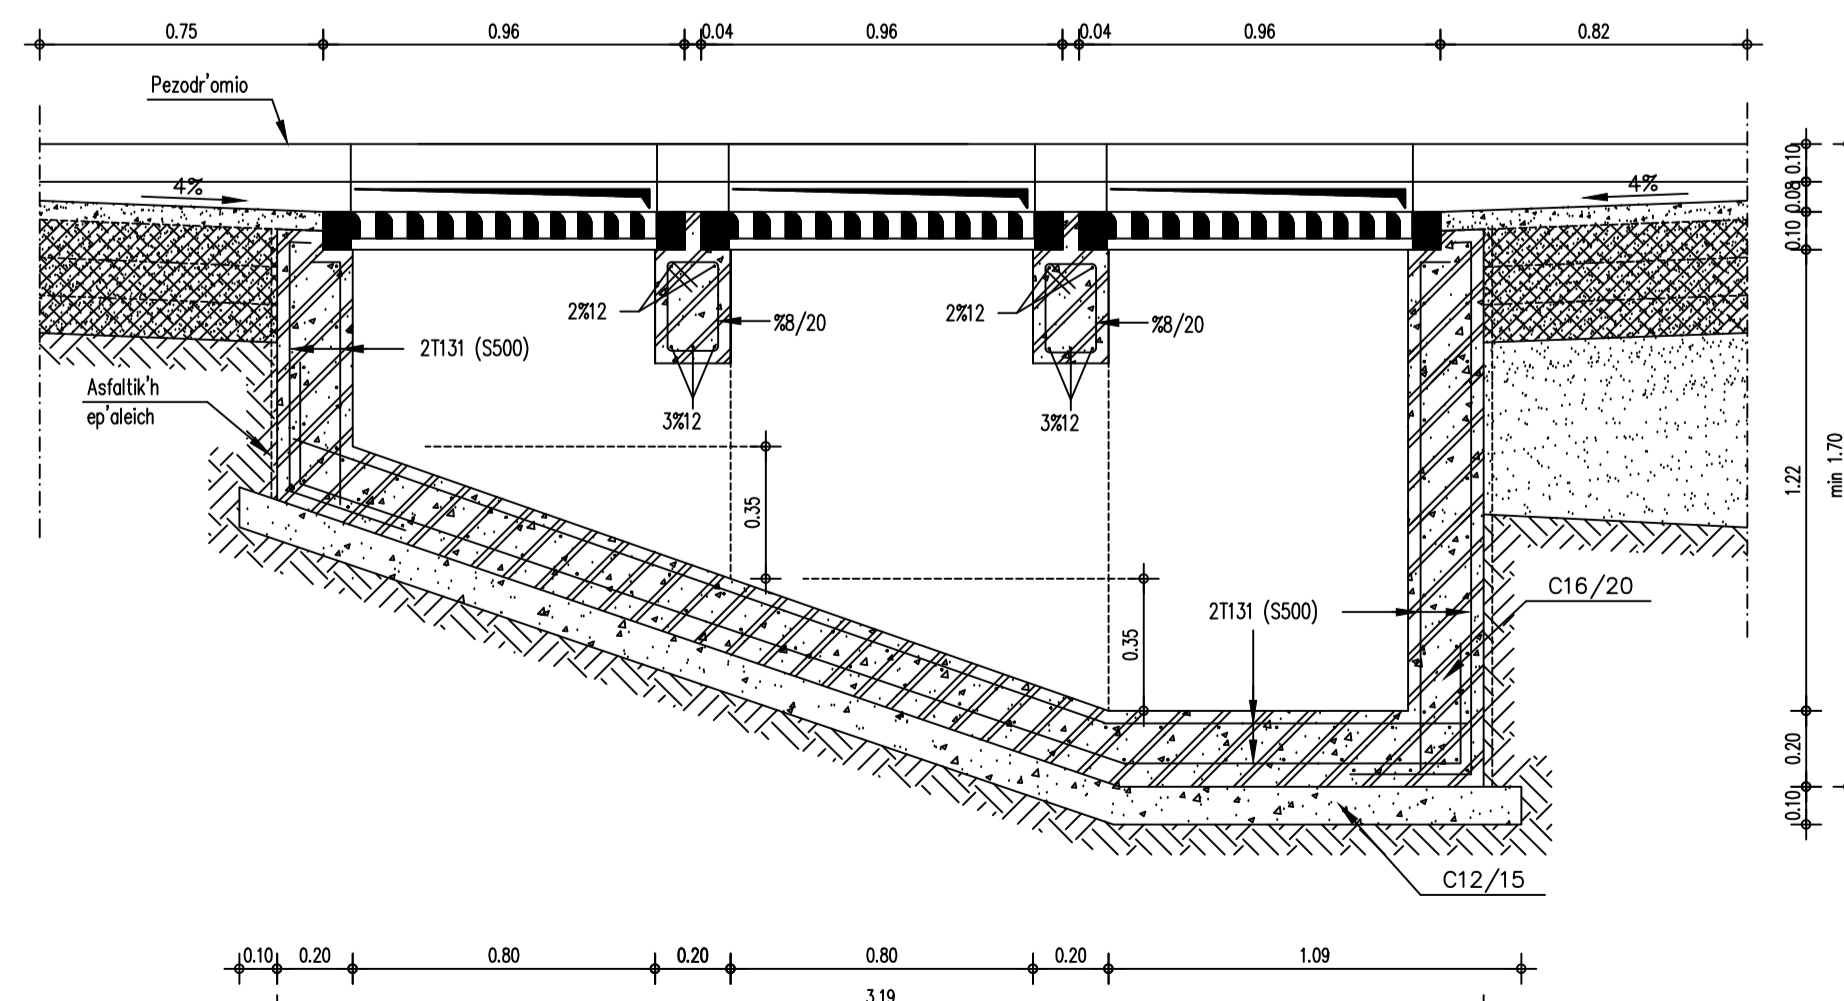

TOMH A2—A2
LEPTOMEREIA OPLISMOY

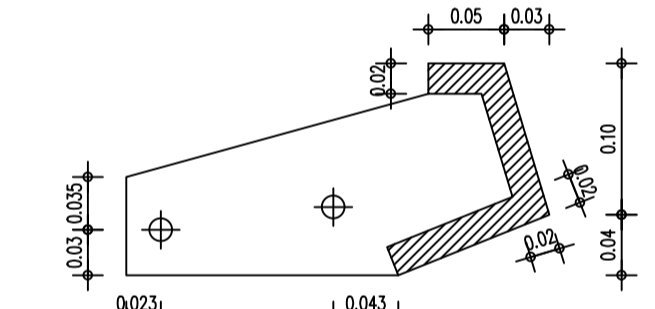

LEPTOMEREIA EIDIKOY
XYTOSIDHROY METVPOY
KL. 1:5

ΕΛΛΗΝΙΚΗ ΔΗΜΟΚΡΑΤΙΑ ΝΟΜΟΣ ΑΤΤΙΚΗΣ ΔΗΜΟΣ ΩΡΩΠΟΥ			
ΜΕΛΕΤΗ ΔΙΚΤΥΟΥ ΑΠΟΧΕΤΕΥΣΗΣ ΟΜΒΡΙΩΝ ΟΙΚΙΣΜΟΥ ΚΑΠΑΝΔΡΙΤΙΟΥ ΤΟΥ ΔΗΜΟΥ ΩΡΩΠΟΥ			
ΟΡΙΣΤΙΚΗ ΜΕΛΕΤΗ			
ΦΡΕΑΤΙΑ ΥΔΡΟΣΥΛΛΟΓΗΣ			ΑΡ. ΣΧΕΔΙΟΥ 7
			ΚΩΔΙΚΑΣ 1:20
ΑΝΑΔΟΧΟΣ ΜΕΛΕΤΗΣ ΑΔΙΑ ΒΟΤΟΠΟΥΛΟΥ ΥΠΟΤΕΧΝΗ 5 - 105 01 - ΑΘΗΝΑ ΤΗΛ. 210 8521 890 FAX. 210 8514137 EMAIL: info@adiaz.gr	ΟΝΟΜΑ ΣΥΝΤΑΞΗ	ΗΜΕΡΟΜΗΝΙΑ ΙΟΥΛΙΟΣ 2012	ΥΠΟΓΡΑΦΗ
ΤΕΧΝΙΚΗ ΥΠΗΡΕΣΙΑ ΔΗΜΟΥ ΩΡΩΠΟΥ	ΕΛΛΗΝΙΚΗ		