
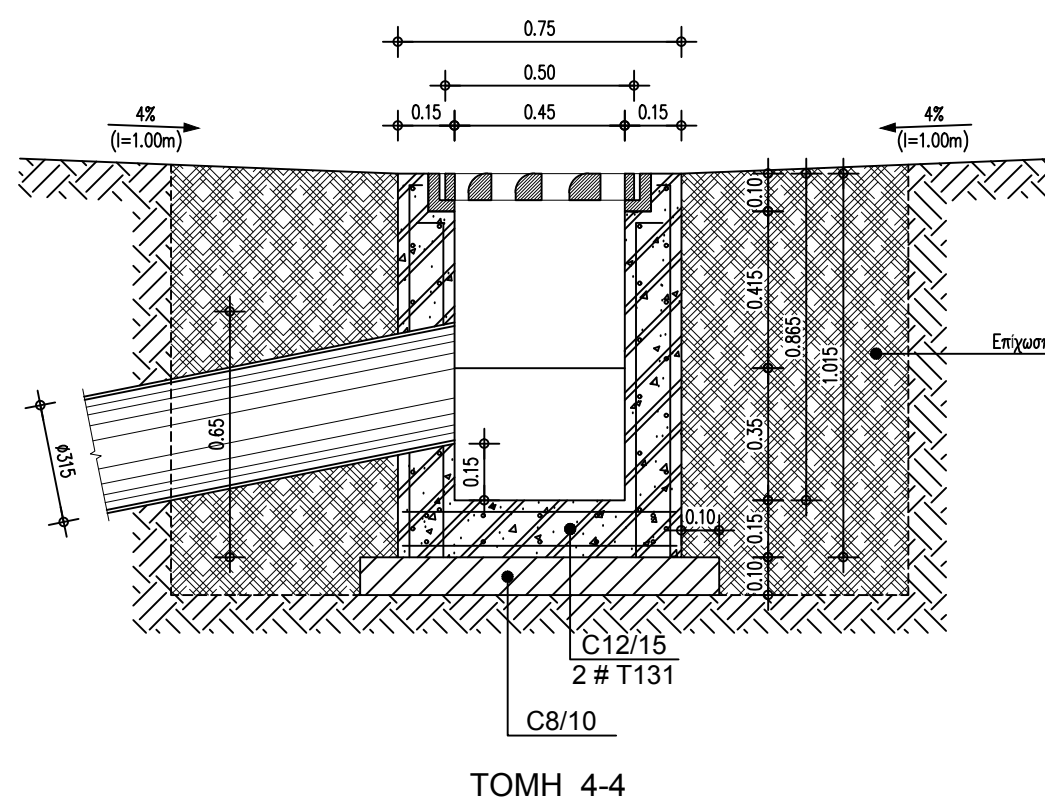
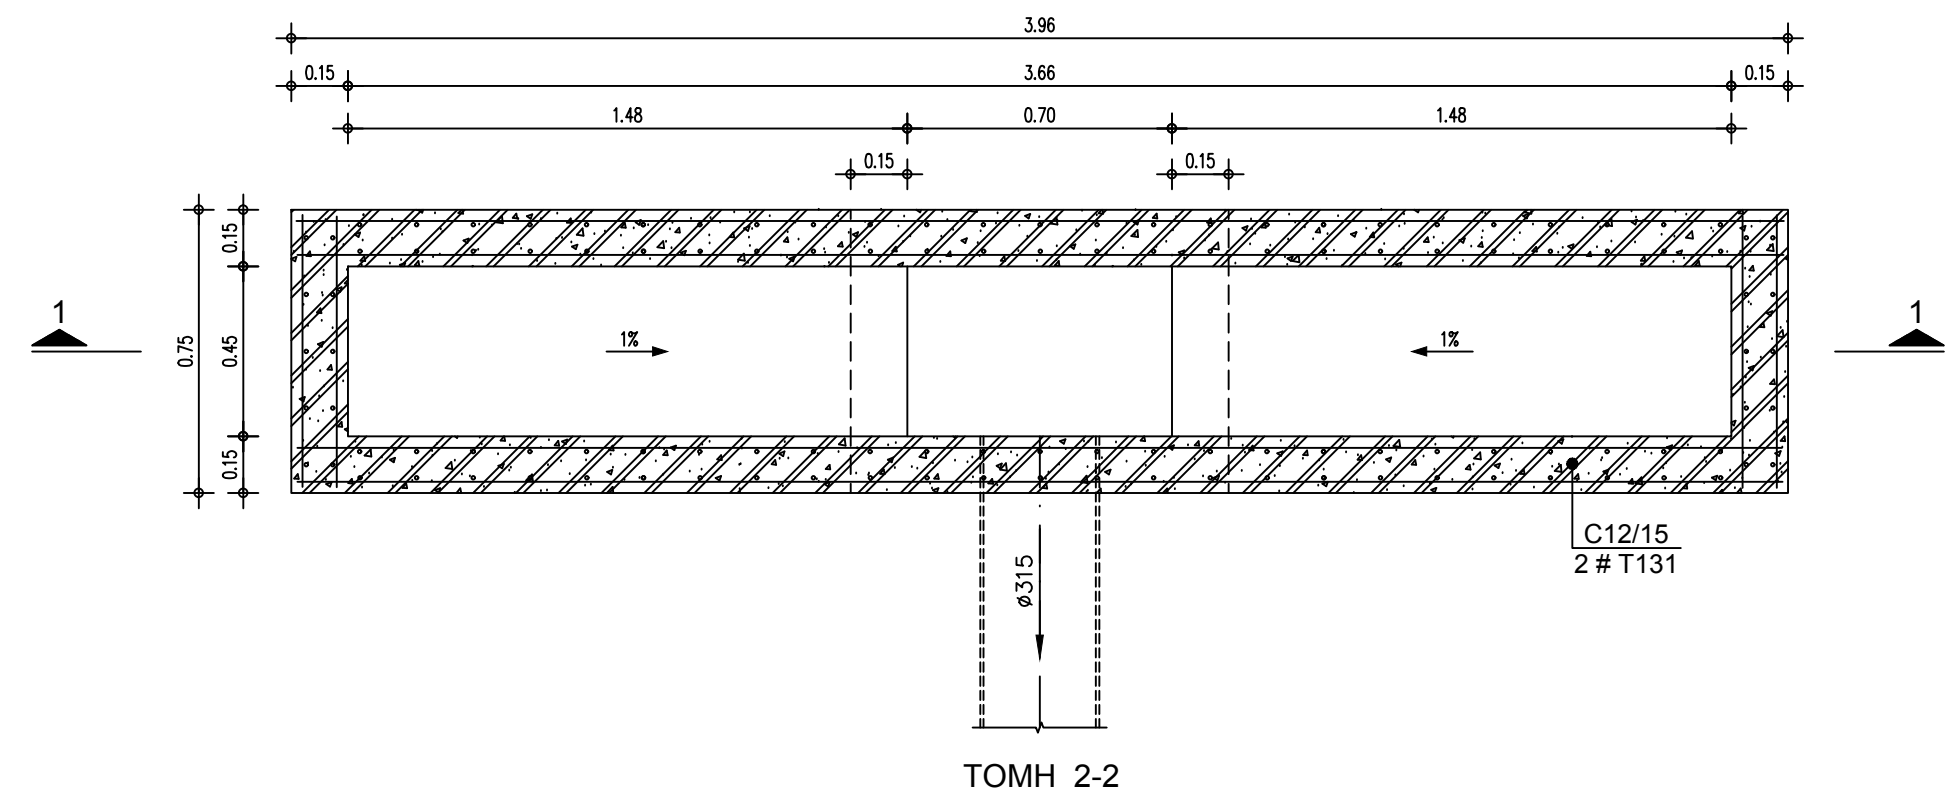
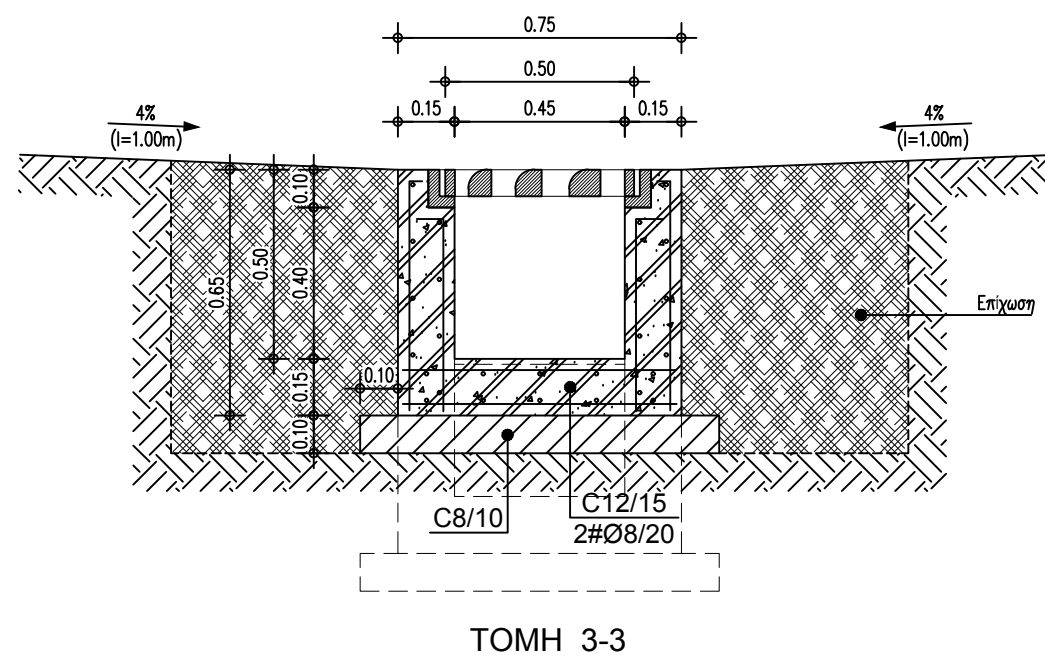


Το συνεχές φρεάτιο υδροσυλλογής τοποθετείται εγκάρσια στις οδούς και μπορεί να έχει 2 ή περισσότερες εκχώρες όπως στον πιο κάτω πίνακα.

ΑΡΙΘΜΟΣ ΣΧΑΡΩΝ	ΜΗΚΟΣ ΦΡΕΑΤΙΟΥ L (m)	h
2	1.90	0.405
3	2.85	0.410
4	3.80	0.415
5	4.75	0.420
7	6.65	0.429

Η πλήρωση του φρεατίου γίνεται με συνδυασμό των τμηών των φρεατίων υδροσυλλογής 1,2 ή 3 εκχωρών.

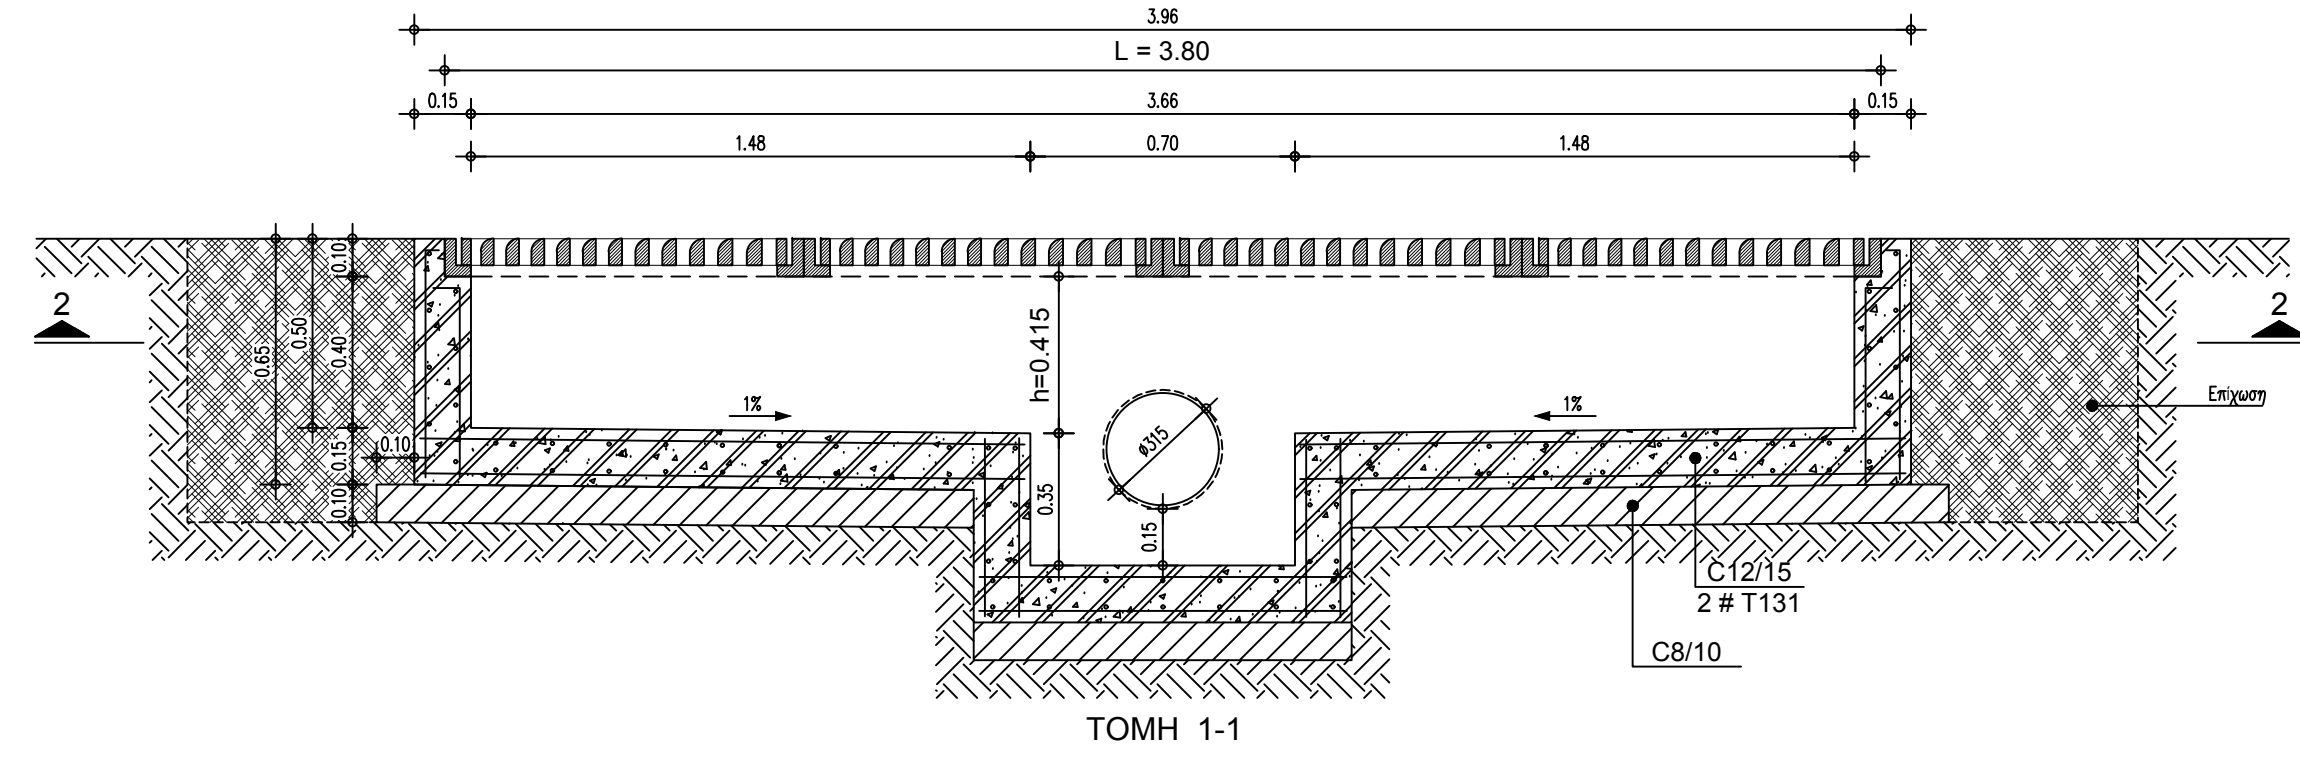

ΕΛΛΗΝΙΚΗ ΔΗΜΟΚΡΑΤΙΑ ΝΟΜΟΣ ΑΤΤΙΚΗΣ ΔΗΜΟΣ ΩΡΩΠΟΥ			
ΜΕΛΕΤΗ ΔΙΚΤΥΟΥ ΑΠΟΧΕΤΕΥΣΗΣ ΟΜΒΡΙΩΝ ΟΙΚΙΣΜΟΥ ΚΑΠΑΝΔΡΙΤΙΟΥ ΤΟΥ ΔΗΜΟΥ ΩΡΩΠΟΥ			
ΟΡΙΣΤΙΚΗ ΜΕΛΕΤΗ			
ΣΥΝΕΧΕΣ ΦΡΕΑΤΙΟ ΥΔΡΟΣΥΛΛΟΓΗΣ			ΑΡ. ΣΧΕΔΙΟΥ 8
			ΚΛΙΜΑΚΑ 1:20
ΑΝΑΔΟΧΟΣ ΜΕΛΕΤΗΣ ΑΝΔΑ ΦΩΤΟΠΟΥΛΟΥ ΥΠΗΡΕΤΟΥ 5 - 155 61 - ΑΘΗΝΑ ΤΗΛ. : 210 8521 990 FAX: 210 8514137 email: andasoulas@otenet.gr	ΟΝΟΜΑ ΣΥΝΤΑΞΗ	ΗΜΕΡΟΜΗΝΙΑ ΙΟΥΝΙΟΣ 2012	ΥΠΟΓΡΑΦΗ
ΤΕΧΝΙΚΗ ΥΠΗΡΕΣΙΑ ΔΗΜΟΥ ΩΡΩΠΟΥ	ΕΛΕΓΧΟΣ		