



ΦΡΕΑΤΙΟ ΕΚΚΕΝΩΣΗΣ

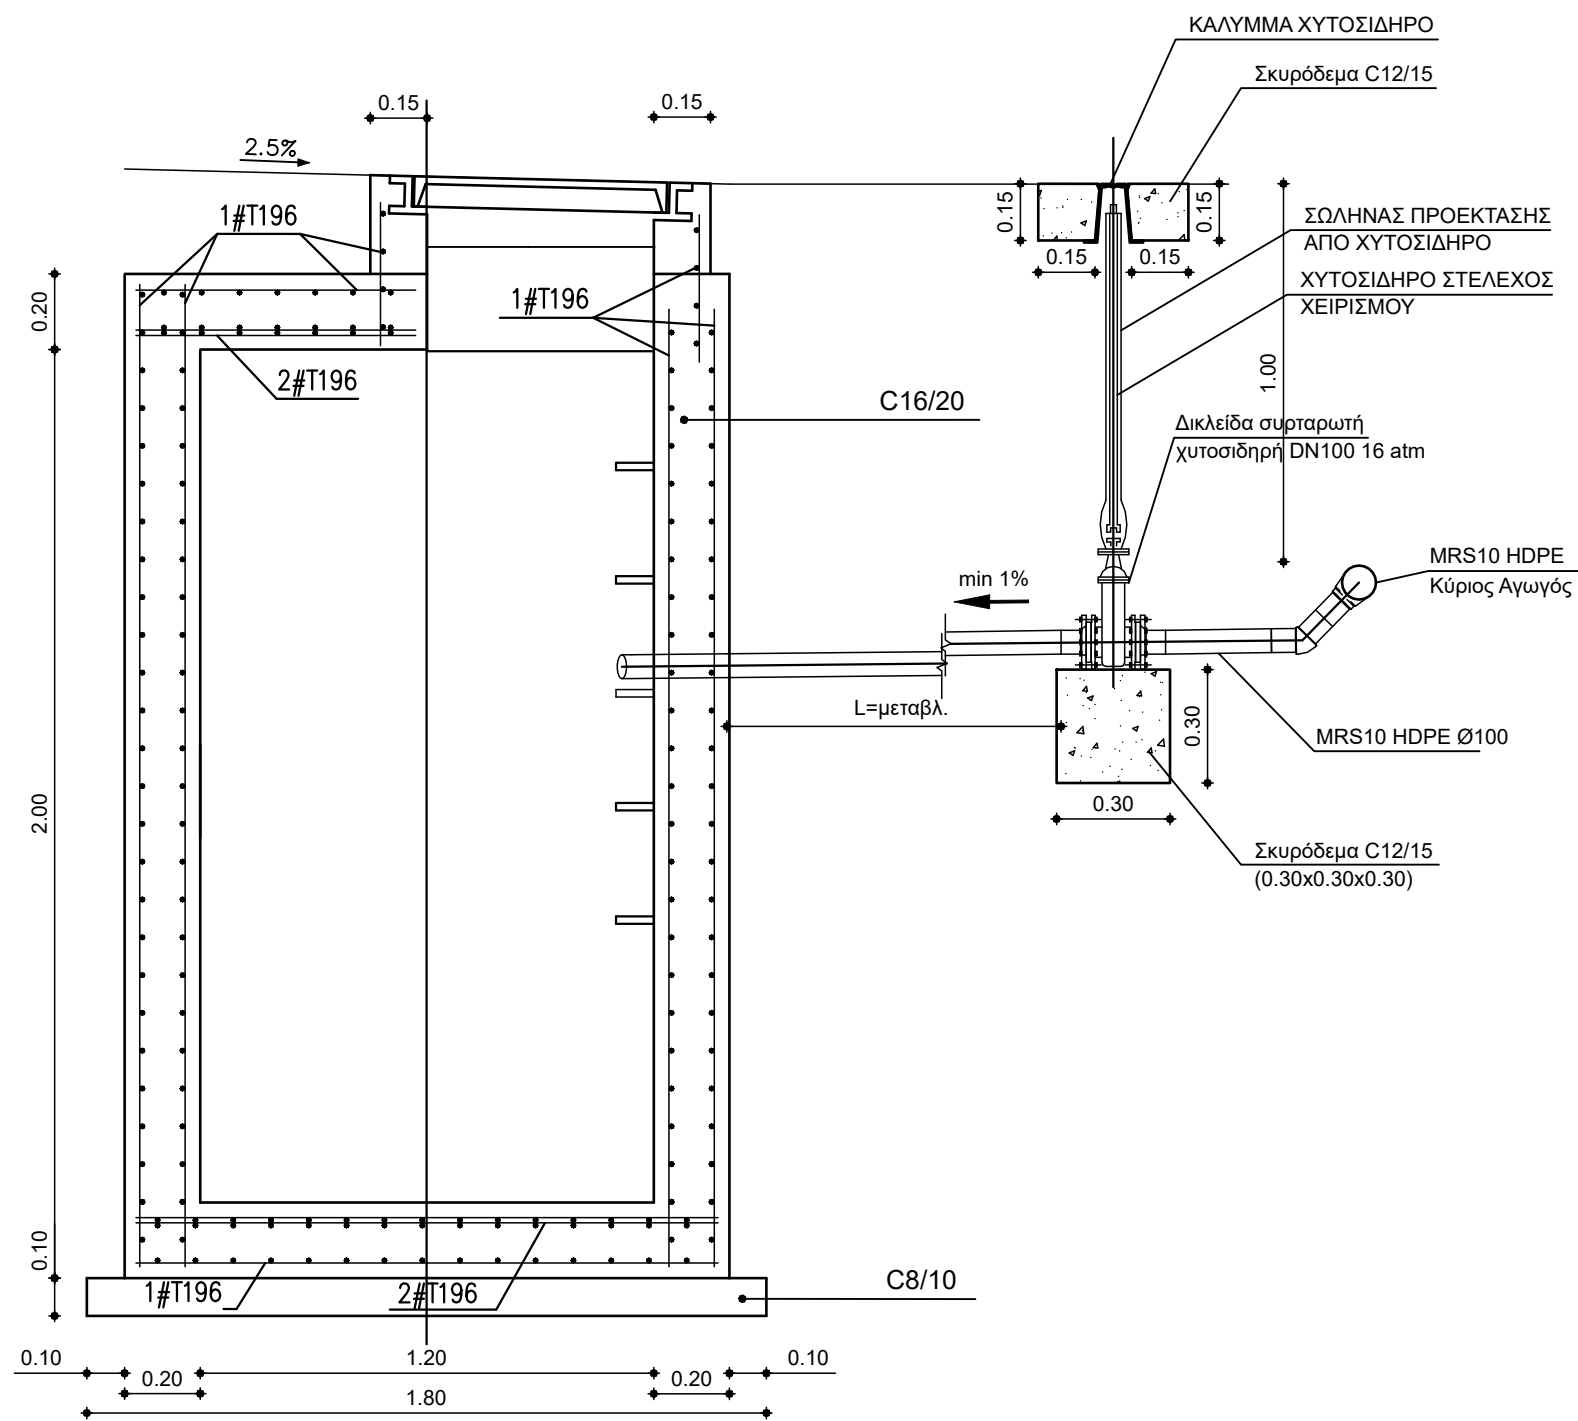


ΤΟΜΗ Β-Β

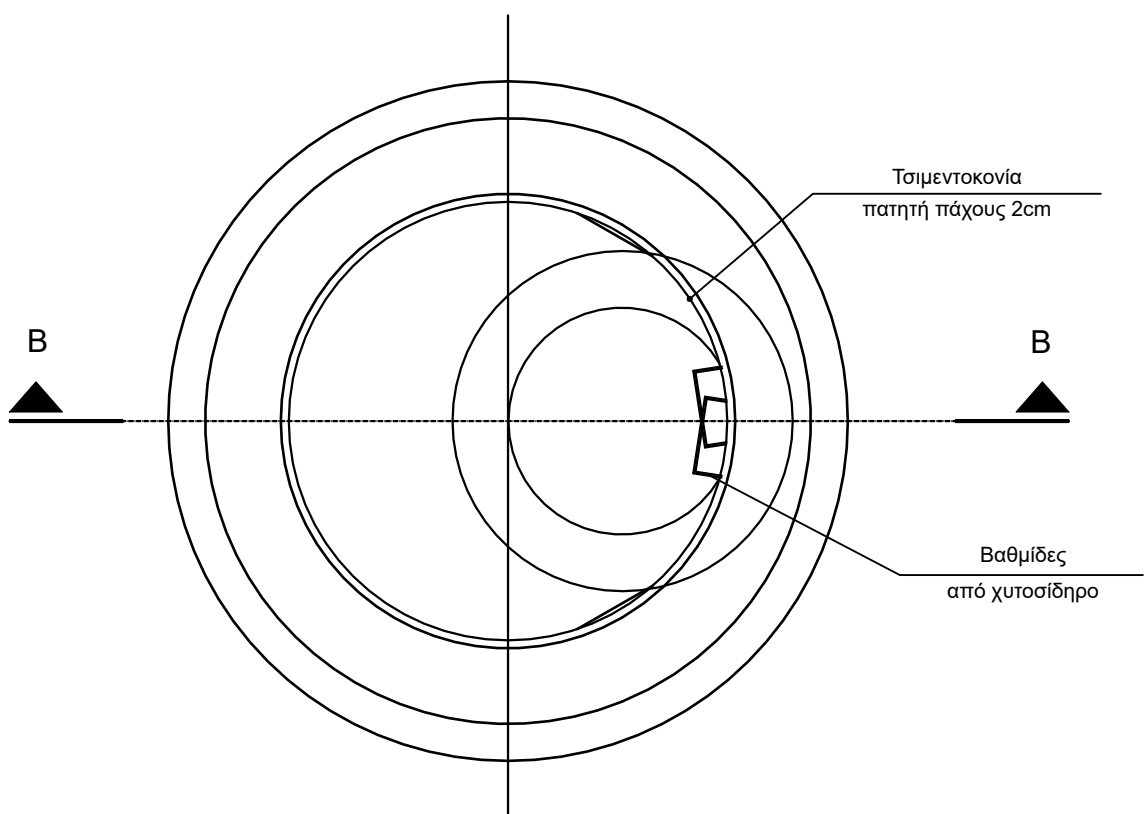


ΚΑΤΟΨΗ

ΦΡΕΑΤΙΟ ΜΕ ΒΑΛΒΙΔΑ ΕΞΑΕΡΙΣΜΟΥ ΔΙΠΛΗΣ ΕΝΕΡΓΕΙΑΣ

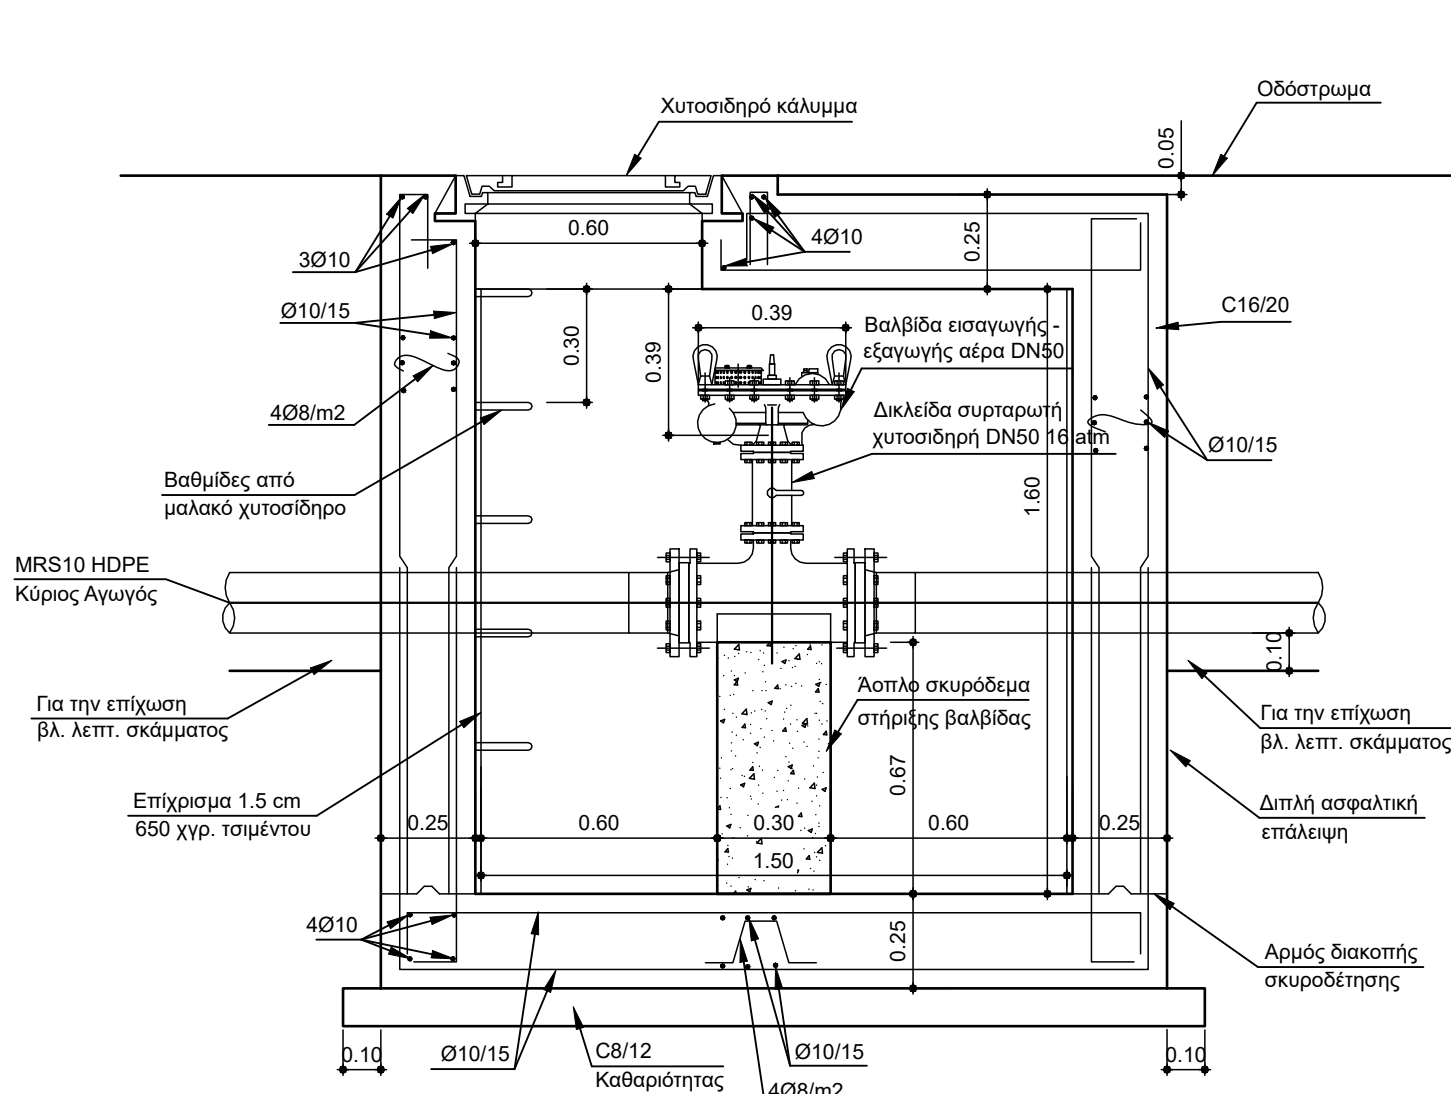

ΤΟΜΗ

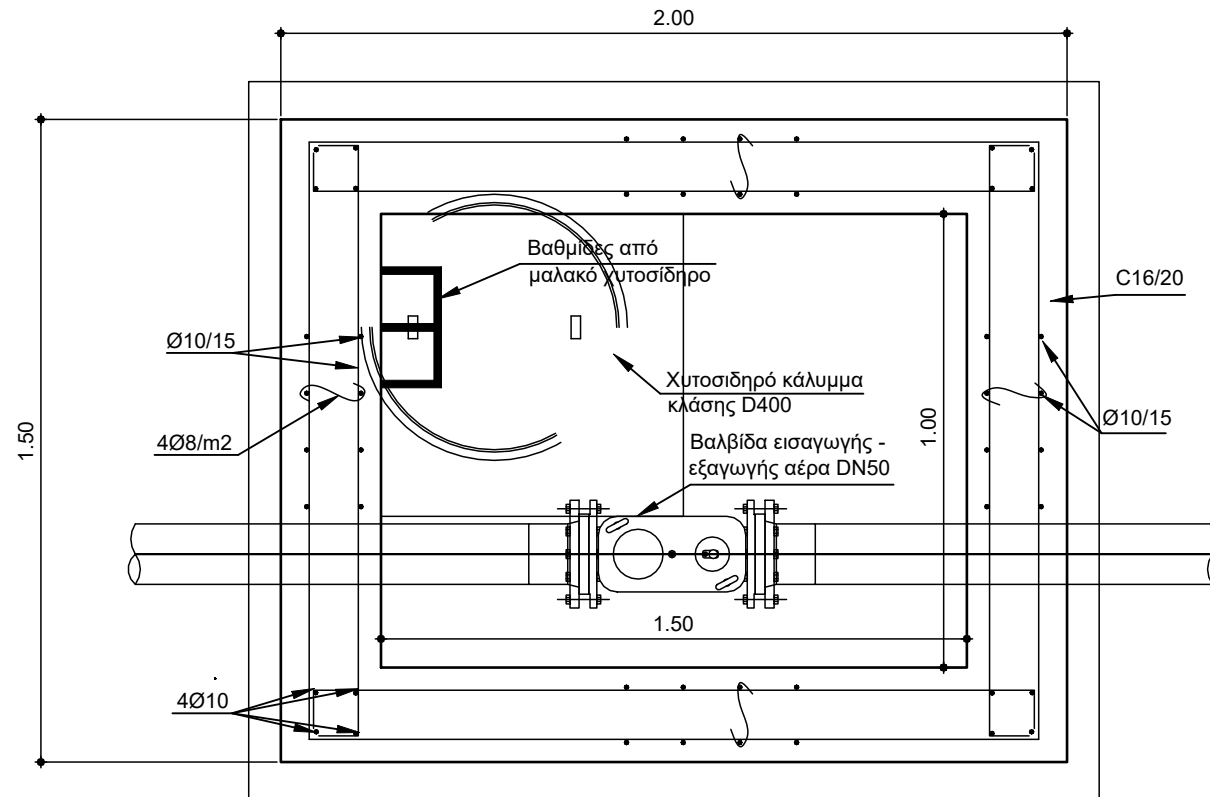

ΚΑΤΟΨΗ

ΕΛΛΗΝΙΚΗ ΔΗΜΟΚΡΑΤΙΑ
ΠΕΡΙΦΕΡΕΙΑ ΑΤΤΙΚΗΣ
ΠΕΡΙΦΕΡΕΙΑΚΗ ΕΝΟΤΗΤΑ ΝΗΣΩΝ
ΔΗΜΟΣ ΥΔΡΑΣ

ΤΙΤΛΟΣ:
ΠΑΡΟΧΗ ΥΠΗΡΕΣΙΩΝ ΣΥΝΤΑΞΗΣ ΤΕΥΧΩΝ ΓΙΑ ΤΗ ΔΗΜΟΠΡΑΤΗΣΗ ΤΟΥ ΕΡΓΟΥ
«ΟΛΟΚΛΗΡΩΣΗ ΑΠΟΧΕΤΕΥΤΙΚΟΥ ΔΙΚΤΥΟΥ ΚΑΙ ΚΑΤΑΣΚΕΥΗ
ΕΓΚΑΤΑΣΤΑΣΗΣ ΕΠΕΞΕΡΓΑΣΙΑΣ ΛΥΜΑΤΩΝ ΟΙΚΙΣΜΟΥ ΤΟΥ ΔΗΜΟΥ ΥΔΡΑΣ»

ΤΜΗΜΑ:
ΠΑΡΑΔΟΤΕΟ 3: Επικαιροποίηση και έλεγχος του τμήματος
"ΚΑΤΑΣΚΕΥΗ ΕΓΚΑΤΑΣΤΑΣΗΣ ΕΠΕΞΕΡΓΑΣΙΑΣ ΛΥΜΑΤΩΝ
ΟΙΚΙΣΜΟΥ ΤΟΥ ΔΗΜΟΥ ΥΔΡΑΣ"

ΗΜΕΡΟΜΗΝΙΑ: ΜΑΡΤΙΟΣ 2020

ΑΝΑΔΟΧΟΣ: «HYDROMENT ΣΥΜΒΟΥΛΟΙ ΜΗΧΑΝΙΚΟΙ Α.Ε.»

ΘΕΜΑ ΣΧΕΔΙΟΥ: ΦΡΕΑΤΙΑ ΕΞΑΕΡΙΣΜΟΥ ΚΑΙ ΕΚΚΕΝΩΣΗΣ
ΑΡ. ΣΧΕΔ. ΤΥΠ-2
ΚΛΙΜΑΚΑ 1:20

ΑΝΑΔΟΧΟΣ: HYDROMENT ΣΥΜΒΟΥΛΟΙ ΜΗΧΑΝΙΚΟΙ ΤΙΜΑΝΔΡΑΣ 14, Τ.Κ. 15771 ΖΩΓΡΑΦΟΥ ΤΗΛ.: 210 - 7775514, FAX: 210 - 7713925 email: info@hydroment.gr	ΣΦΡΑΓΙΔΑ	ΥΠΟΓΡΑΦΗ
ΕΠΙΒΛΕΠΩΝ:		
ΘΕΩΡΗΘΗΚΕ:		
ΑΝΑΘΕΩΡΗΣΕΙΣ		
Α/Α	ΗΜΕΡΟΜΗΝΙΑ	ΑΙΤΙΑ ΑΝΑΘΕΩΡΗΣΗΣ
ΕΓΚΡΙΝΕΤΑΙ με τις κάτωθι παρατηρήσεις:		
Η ΜΕΛΕΤΗ ΕΓΚΡΙΘΗΚΕ ΜΕ ΤΗΝ		ΑΠΟΦΑΣΗ