


ΠΡΩΤΑΓΩΓΟΣ ΣΧΟΡΟΣ
Γ. Ν. ΑΓ. ΝΙΚΟΛΑΟΥ

Λιμένας Αίγινας

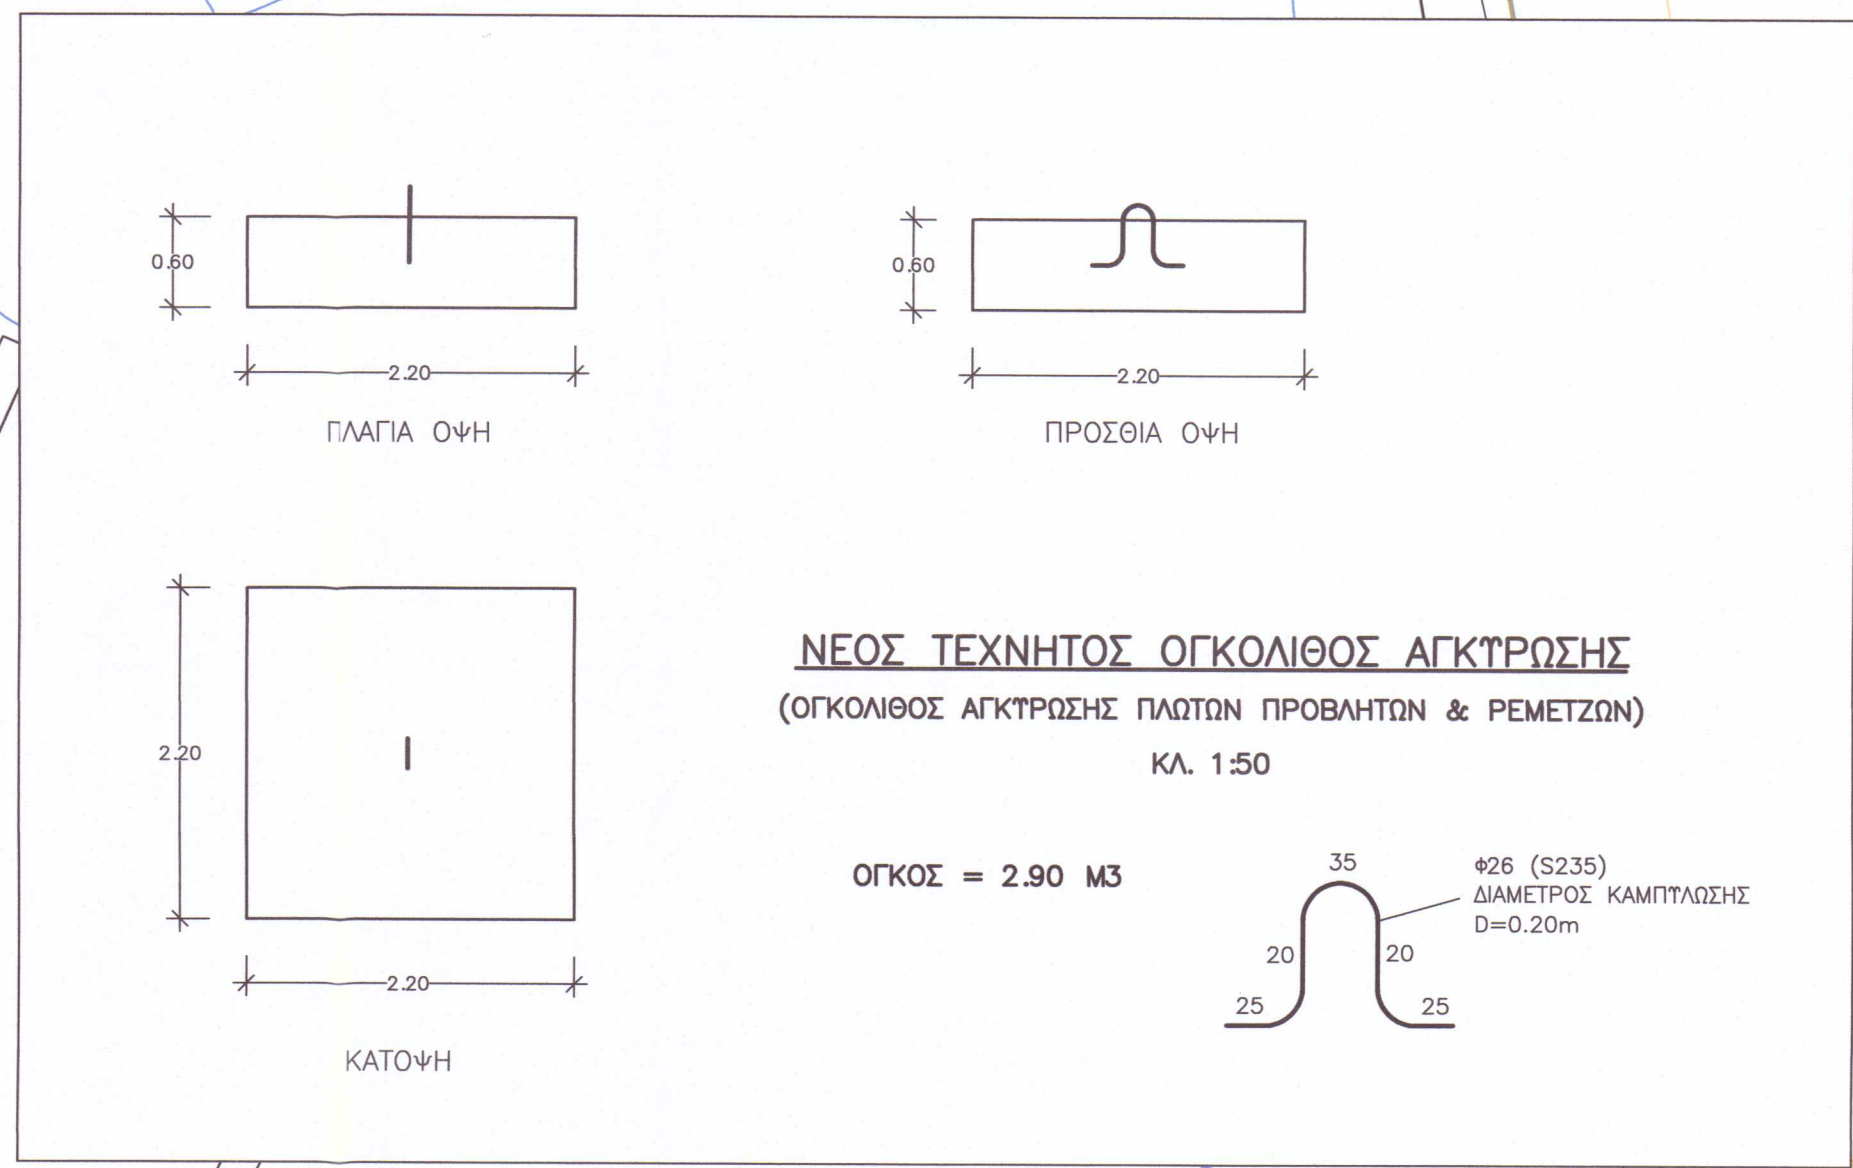

Υπόμνημα

	Νέοι πλωτοί προβλήτες
	Υφιστάμενοι Τ.Ο. 2.00x2.00x0.40m, 3.84t (46 τεμάχια)
	Νέοι Τ.Ο. 2.20x2.20x0.60m, 6.97t (30 τεμάχια)
	Αλυσίδα 'μάννα' Ø26mm και κλάδοι αγκύρωσης πλωτών προβλητών Ø20.5mm

ΑΡ.	ΟΝΟΜΑ	ΤΡΟΠΟΠΟΙΗΣΗ	ΗΜ/ΝΙΑ	ΥΠ/ΦΗ

ΔΗΜΟΤΙΚΟ ΛΙΜΕΝΙΚΟ ΤΑΜΕΙΟ ΑΙΓΙΝΑΣ

ΜΕΛΕΤΗ
ΑΠΟΚΑΤΑΣΤΑΣΗ ΖΗΜΙΩΝ ΑΠΟ ΘΑΛΑΣΣΟΤΑΡΑΧΗ ΣΤΟΥΣ ΠΛΩΤΟΥΣ ΠΡΟΒΛΗΤΕΣ ΤΟΥ ΛΙΜΕΝΑ ΑΙΓΙΝΑΣ
 ΕΠΙΚΑΙΡΟΠΟΙΗΣΗ

ΤΙΤΛΟΣ ΣΧΕΔΙΟΥ
ΔΙΑΤΑΞΗ ΣΥΣΤΗΜΑΤΟΣ ΑΓΚΥΡΩΣΗΣ ΠΛΩΤΩΝ ΠΡΟΒΛΗΤΩΝ ΚΑΙ ΜΟΝΙΜΩΝ ΑΓΚΥΡΟΒΟΛΙΩΝ ΣΚΑΦΩΝ - ΣΧΕΔΙΟ ΛΕΠΤΟΜΕΡΕΙΩΝ ΤΕΧΝΗΤΟΥ ΟΓΚΟΛΙΘΟΥ ΑΓΚΥΡΩΣΗΣ

ΑΡΙΘΜΟΣ ΣΧΕΔΙΟΥ	495-04	ΚΛΙΜΑΚΑ	1:500 / 1:50
ΗΜΕΡΟΜΗΝΙΑ	ΔΕΚΕΜΒΡΙΟΣ 2021	ΣΧΕΤΙΚΑ ΣΧΕΔΙΑ	

ΜΕΛΕΤΗ

MARNET
 ΑΝΩΝΥΜΗ ΤΕΧΝΙΚΗ ΕΤΑΙΡΙΑ
 ΒΕΝΤΡΗΡ 7, 11528 ΑΘΗΝΑ - ΤΗΛ: 2107222160 - FAX: 2107250320

Ο ΜΕΛΕΤΗΤΗΣ:

 ΕΛΕΓΧΘΗΚΕ ΟΡΘΩΣ:

 ΠΕΙΡΑΙΑΣ 1/6/2022 ΠΕΙΡΑΙΑΣ 1/6/2022

MARNET A.T.E.E.
 ΒΕΝΤΡΗΡ 7 - 115 28 ΑΘΗΝΑ
 ΤΗΛ: 210 7222160 - FAX: 210 7250320
 www.marnet.gr, e-mail: info@marnet.gr
 ΑΦΜ: 094496627 - ΔΟΥ: ΠΑΤ ΑΘΗΝΩΝ

 EN ISO 9001:2015
 No.: 0108196