



**ΕΛΛΗΝΙΚΗ ΔΗΜΟΚΡΑΤΙΑ
ΠΕΡΙΦΕΡΕΙΑ ΑΤΤΙΚΗΣ
ΠΕΡΙΦΕΡΕΙΑΚΟ ΣΥΜΒΟΥΛΙΟ**

Γραφείο Προέδρου

Ταχ.Δ/ση : Λεωφ. Συγγρού 80-88

Ταχ. Κωδ. : 117 41 Αθήνα

Τηλ.: 213-2065244, 238, 518

e-mail : ssona@patt.gov.gr

Συνεδρίαση 7^η

ΑΠΟΦΑΣΗ υπ' αριθμ. 39/2024

Σήμερα 01/3/2024, ημέρα Παρασκευή και ώρα 15:00, συνήλθαν σε τακτική συνεδρίαση τα μέλη του Περιφερειακού Συμβουλίου της Περιφέρειας Αττικής. Η συνεδρίαση πραγματοποιήθηκε δια ζώσης στην αίθουσα του Πολιτιστικού Κέντρου “Μελίνα Μερκούρη” του Δήμου Κερατσινίου – Δραπετσώνας (Ταχ. Διεύθυνση: Εμμανουήλ Μπενάκη 70, Κερατσίνι - Αμφιάλη), κατά τις προβλέψεις των διατάξεων της παρ. 1 του άρθρου 167 του Ν. 3852/2010 (ΦΕΚ 87/τ. Α'07-6-2010), όπως ισχύει, κατόπιν της υπ' αριθμ. πρωτ. 246446/23-02-2024 πρόσκλησης του Προέδρου κ. Βασιλείου Καπερνάρου, που κοινοποιήθηκε νόμιμα, στις 23/02/2024, στον Περιφερειάρχη Αττικής, σε καθένα από τους Αντιπεριφερειάρχες καθώς και σε καθένα από τους Περιφερειακούς Συμβούλους.

Θέμα 11^ο Η.Δ.

Έγκριση για τη λήψη προσωρινών μέτρων ρύθμισης της κυκλοφορίας, επί της Λ. ΝΑΤΟ, στο πλαίσιο του έργου «Κατασκευή Δικτύου Οπτικών Ινών της εταιρείας Vodafone, εντός των διοικητικών ορίων του Δήμου Ασπροπύργου και αρμοδιότητας της Περιφέρειας Δυτικής Αττικής».

Διαπιστώθηκε η απαρτία, κατά την έναρξη της συνεδρίασης, με σύνολο εβδομήντα επτά (77) παρόντων επί συνόλου ογδόντα πέντε (85) Περιφερειακών Συμβούλων, σύμφωνα με την υπ' αριθμ. 447/2023 απόφαση του Πολυμελούς Πρωτοδικείου Αθηνών, με την οποία επικυρώθηκε το αποτέλεσμα των εκλογών της 8^{ης} Οκτωβρίου 2023 για την Περιφέρεια Αττικής και ανακηρύχθηκε ο επιτυχών και οι επιλαχόντες συνδυασμοί, ο Περιφερειάρχης και οι τακτικοί και αναπληρωματικοί περιφερειακοί σύμβουλοι κάθε συνδυασμού για την περιφερειακή περίοδο από 01-01- 2024 έως 31-12-2028, όπως αυτή διορθώθηκε με την υπ' αριθμ. 538/2023 όμοια και τροποποιήθηκε με την υπ' αριθμ. 186/2024 απόφαση του Διοικητικού Εφετείου Αθηνών.

Οι παρόντες και οι απόντες στη συζήτηση του συγκεκριμένου θέματος έχουν ως εξής:

Παρόντες:

Ο Περιφερειάρχης Αττικής κ. Χαρδαλιάς Νικόλαος

Τα μέλη του Περιφερειακού Συμβουλίου Αττικής:

Ο Πρόεδρος κ. Καπερνάρος Βασίλειος

Ο Αντιπρόεδρος κ. Κάβουρας Κωνσταντίνος

Ο Γραμματέας κ. Μπενετάτος Στυλιανός

Οι Χωρικοί Αντιπεριφερειάρχες Αττικής κ.κ.: Αντωνάκου Σταυρούλα, Βαρελάς Κλεάνθης, Ζώμπος Κωνσταντίνος, Θεοδωρόπουλος Χρήστος, Καβαλλάρη Βασιλική (Βίκυ), Κεφαλογιάννη Λουκία, Λώλος Βασίλειος.

Οι Θεματικοί Αντιπεριφερειάρχες Αττικής κ.κ.: Αγγελάκη Δήμητρα, Ασκητής Αθανάσιος (Θάνος), Αυγερινός Αθανάσιος (Θανάσης), Γιακουμάτου Ευαγγελία (Εβίνα), Κοσμόπουλος Ελευθέριος, Μανωλάκος Λεωνίδα, Μιλλούση Βασιλική (Βίκυ), Πάλλη - Γιαννακοπούλου Αλεξάνδρα, Πρεζεράκου Ευριδίκη (Ερρικα), Σιάτρας Χαράλαμπος (Μπάμπης), Τουμαζάτου Μαριάννα.

Οι Περιφερειακοί Σύμβουλοι κ.κ.:

Αβραμίδης Γαβριήλ, Αβραμοπούλου Ελένη, Αγγέλης Σπυρίδων, Αδαμοπούλου Γεωργία (Τζίνα), Αλεξανδράτος Χαράλαμπος (Μπάμπης), Αλμπάνης Ευάγγελος, Αλυμάρια Σοφία, Αργυράκη Βασιλεία (Μπέσσυ), Αυλωνίτου Χρυσάνθη, Βάρσου Μαργαρίτα, Βισκαδουράκης Αθανάσιος (Θανάσης), Βλάχος Γεώργιος, Βλάχου Γεωργία, Βοϊδονικόλας Σταύρος, Γεράκη Αικατερίνη, Γεωργιάδου Παρασκευή (Εύη), Γώγος Χρήστος, Δαμάσκος Δημήτριος, Ζαμπίδης Μιχαήλ (Άιρον Μάικ), Ιωακειμίδης Ευάγγελος, Καββαδίας Αντώνης, Καζάκου Μαρία, Κασίμης Χρήστος, Κατσικάρης Δημήτριος, Κεφαλογιάννη Χριστίνα, Κόκκαλης Βασίλειος, Κουρή Μαρία (Μαίρη), Κουτσογιαννόπουλος Θεόδωρος (Θοδωρής), Κωνσταντέλλου Αθηνά, Μαγκανάρης Νικόλαος, Μακρή Σταυρούλα (Ρούλα), Μαρκουίζος (Ιαβέρης) Κωνσταντίνος, Μελάς Σταύρος, Μουζάλας Μάριος, Μπαϊρακτάρης Πολυχρόνιος (Πολυχρόνης), Μπαλάφας Γεώργιος, Μπαρμπαγιάννη - Αδαμοπούλου Ευγενία, Μωραϊτάκη Πικρού Ελευθερία (Ρίτα), Ντούρος Γεώργιος, Ορφανός Αθανάσιος (Θάνος), Παπαγεωργίου Νικόλαος, Παπασπύρου Αθανασία, Πετρόπουλος Βασίλειος, Πρωτούλης Ιωάννης, Ράπτης Ιωάννης, Σγουρός Ιωάννης, Συρίγος Βάλσαμος, Σφακιανάκης Εμμανουήλ (Μανώλης), Τάτσης Γεώργιος, Χιωτάκης Νικόλαος (Νίκος), Χρονοπούλου Νίκη

Απόντες:

Ο Χωρικός Αντιπεριφερειάρχης Αττικής κ. Βουτσινάς Ιωάννης.

Οι Περιφερειακοί Σύμβουλοι κ.κ.:

Αντωνίου Άννα, Αποστολίδου Κλεονίκη (Νίκη), Βαθιώτης Αθανάσιος, Ιωακειμίδης Γεώργιος, Καμπούρης Φίλιππος, Καραδήμα Ιωάννα, Κατσούλης Αθανάσιος (Σάκης), Κοροβέση Μυρτώ, Λογοθέτη Αικατερίνη, Σαργκάνης Νικόλαος (Νίκος), Σχορτσανίτης Σοφοκλής, Τσουκαλάς Γεώργιος.

Χρέη υπηρεσιακών γραμματέων άσκησαν οι υπάλληλοι της Περιφέρειας Αττικής κ. Σωτηροπούλου Ευαγγελία και κ. Ζαλοκώστα Ευανθία- Αναστασία.

Ο Πρόεδρος του Περιφερειακού Συμβουλίου κ. Βασίλειος Καπερνάρος έδωσε το λόγο στον Αντιπεριφερειάρχη ΠΕ Δυτικής Αττικής κ. Κλεάνθη Βαρελά, ο οποίος έθεσε υπ' όψιν του Περιφερειακού Συμβουλίου την υπ' αριθμ. πρωτ. 212523/16-02-2024 εισήγησή του, που εστάλη με την πρόσκληση και έχει ως εξής:

A. Σύμφωνα με τις διατάξεις:

1. Του Ν. 3852/07.06.2010 (ΦΕΚ 87Α/07.06.2010), «Νέα Αρχιτεκτονική της Αυτοδιοίκησης και της Αποκεντρωμένης Διοίκησης - Πρόγραμμα Καλλικράτης» όπως τροποποιήθηκε και ισχύει σήμερα.
2. Του Ν. 2696/1999 (ΦΕΚ57/Α/23-3-1999) «Κύρωση του Κώδικα Οδικής Κυκλοφορίας» και συγκεκριμένα του άρθρου 52, όπως τροποποιήθηκε με την παρ. 9/άρθρο 48/Ν. 4313/2014 (ΦΕΚ 261/Α/17-12-2014).
3. Της υπ' αριθμ.: 37419/13479 Απόφαση του Συντονιστή της Αποκεντρωμένης Διοίκησης Αττικής (ΦΕΚ 1661/τ.Β/11.05.2018), με την οποία εγκρίθηκε η τροποποίηση του Οργανισμού Εσωτερικής Υπηρεσίας της Περιφέρειας Αττικής.
4. Του Π.Δ. 7/2013 (ΦΕΚ 26Α/31.01.2013), «Όργανα που αποφασίζουν ή γνωμοδοτούν και λοιπές σχετικές ρυθμίσεις σε θέματα έργων, μελετών και υπηρεσιών του Ν. 3316/2005 «Ανάθεση και εκτέλεση δημοσίων συμβάσεων εκπόνησης μελετών και παροχής συναφών υπηρεσιών και άλλες διατάξεις (Α'42), αρμοδιότητας των Περιφερειών», καθώς και της Ερμηνευτικής Εγκυκλίου 6, με αρ.πρωτ.: 13400/17.04.2013, της Γενικής Διεύθυνσης Τοπικής Αυτοδιοίκησης του Υπουργείου Εσωτερικών.
5. Των ισχυουσών διατάξεων «περί κωδικοποίησης της νομοθεσίας κατασκευής δημοσίων έργων» Ν.3669/2008, του Ν. 4071/2012, του Ν. 4146/2013, του Ν. 4412/2016 και της λοιπής νομοθεσίας, για την εκτέλεση των Δημοσίων Έργων, όπως ισχύουν μέχρι σήμερα.
6. Της ΔΙΠΑΔ/οικ/502/2003 (ΦΕΚ946/Β/9-7-2003) «Έγκριση Τεχνικής Προδιαγραφής Σήμανσης Εκτελούμενων Οδικών Έργων εντός και εκτός κατοικημένων περιοχών ως ελάχιστα όρια».
7. Της ΔΜΕΟ/Ο/613/2011 (ΦΕΚ 905/Β/2011) Υ.Α. αναφορικά με την «Έγκριση Προδιαγραφών και Οδηγιών Σήμανσης Εκτελούμενων Έργων (ΟΜΟΕ-ΣΕΕΟ)».
8. Της υπ' αριθμ. 4422/Ε.Ο./30-08-2007 (ΦΕΚ 1787/Β/06-09-2007) Απόφασης Γενικού Γραμματέα Περιφέρειας Αττικής «Καθορισμός των οδών του Ν. Αττικής που η συντήρησή τους ανήκει στην αρμοδιότητα των υπηρεσιών της Περιφέρειας Αττικής και των Νομαρχιών Αθηνών, Πειραιά, Ανατολικής Αττικής και Δυτικής Αττικής».
9. Της με αριθμό: 126895/31.01.2024 (ΦΕΚ 740/τ.Β/2024) Απόφασης του Περιφερειάρχη Αττικής, περί μεταβίβασης αρμοδιοτήτων στους Αντιπεριφερειάρχες.
10. Της με αρ.πρωτ.: οικ.211764/20.02.2023 Απόφασης του Περιφερειάρχη Αττικής, περί ορισμού Αναπληρωτή Προϊσταμένου Διεύθυνσης Τεχνικών Έργων Π.Ε.Δ.Α..

Έχοντας Υπόψη:

A. Ιστορικό

- Την από 15/12/2023 αίτηση της «Vodafone», με την οποία αιτείται άδεια εκσκαφής τάφρου, για εγκατάσταση δικτύου ηλεκτρονικών επικοινωνιών.

- Το 01/02/2024 ηλεκτρονικό μήνυμα του αναδόχου του εν λόγω έργου «EDIL ΤΕΧΝΙΚΗ ΒΙΟΜΗΧΑΝΙΚΗ ΑΤΕΒΕ», με το οποίο υποβλήθηκε η μελέτη κυκλοφοριακών ρυθμίσεων.

Β. Περιγραφή του φυσικού Αντικειμένου του έργου

Στο πλαίσιο του έργου της «VODAFONE» «ΚΑΤΑΣΚΕΥΗ ΔΙΚΤΥΟΥ ΟΠΤΙΚΩΝ ΙΝΩΝ ΤΗΣ ΕΤΑΙΡΕΙΑΣ VODAFONE, ΕΝΤΟΣ ΤΩΝ ΔΙΟΙΚΗΤΙΚΩΝ ΟΡΙΩΝ ΤΟΥ ΔΗΜΟΥ ΑΣΠΡΟΠΥΡΓΟΥ ΚΑΙ ΑΡΜΟΔΙΟΤΗΤΑΣ ΤΗΣ ΠΕΡΙΦΕΡΕΙΑΣ ΔΥΤΙΚΗΣ ΑΤΤΙΚΗΣ», θα εκτελεστούν εργασίες εκσκαφής τάφρου, επί της Λ. ΝΑΤΟ του Δήμου Ασπροπύργου, προς εγκατάσταση δικτύου οπτικών ινών.

Η κατά μήκος τομή θα πραγματοποιηθεί σε διαδρομή συνολικού μήκους 520,00μ., (τμήμα Α-Β στη επισυναπτόμενη οριζοντιογραφία), με συντεταγμένες αρχής και τέλους της διαδρομής: Α: Χ= 466199.13, Ψ= 4213238.08 και Β: Χ= 466674.06, Ψ= 4213111.04 αντίστοιχα. .

Η περιοχή της παρούσας κυκλοφοριακής μελέτης, που αφορά σε τμήμα της Λ. ΝΑΤΟ, ανήκει ως προς τη συντήρησή της, στη Διεύθυνση Τεχνικών Έργων Περιφερειακής Ενότητας Δυτικής Αττικής (Δ.Τ.Ε./Π.Ε.Δ.Α.), σύμφωνα με την αριθμ.: 4422/Ε.Ο./30-08-2007 (ΦΕΚ 1787/Β'/06-09-2007) Απόφαση Γενικού Γραμματέα Περιφέρειας Αττικής «Καθορισμός των οδών του Ν. Αττικής που η συντήρησή τους ανήκει στην αρμοδιότητα των υπηρεσιών της Περιφέρειας Αττικής και των Νομαρχιών Αθηνών, Πειραιά, Ανατολικής Αττικής και Δυτικής Αττικής».

Γ. Σκεπτικό

Αντικείμενο της παρούσας μελέτης αποτελούν οι προσωρινές κυκλοφοριακές ρυθμίσεις, που απαιτούνται να εφαρμοστούν, μέσω κατάλληλης σήμανσης, λόγω της τμηματικής μερικής κατάληψης του οδοστρώματος, επί της εν λόγω οδού, με σκοπό την εκτέλεση εργασιών εκσκαφής τάφρου, προς κατασκευή δικτύου οπτικών ινών.

Οι απαιτούμενες κυκλοφοριακές ρυθμίσεις έχουν εκτιμώμενη χρονική διάρκεια εφαρμογής 15 ημέρες και θα έχουν ως στόχο: (α) την επίλυση κάθε πιθανής σύγκρουσης, μεταξύ της παραγωγικής διαδικασίας του έργου και της εξυπηρέτησης των χρηστών της οδού και (β) τη συνεχή ομαλή ροή των οχημάτων στο γειτονικό οδικό δίκτυο. Για τη σύνταξη της παρούσας μελέτης λήφθηκε υπ' όψιν ο τμηματικός αποκλεισμός της Λ.ΝΑΤΟ του Δήμου Ασπροπύργου, αρμοδιότητας, ως προς τη συντήρησή της, της Δ.Τ.Ε./Π.Ε.Δ.Α., για την εκτέλεση εργασιών διάνοιξης τάφρου και εν συνεχεία κατασκευή δικτύου οπτικών ινών και τέλος στην αποκατάσταση του οδοστρώματος και στην επαναφορά του στην πρότερη κατάσταση.

Η απαιτούμενη σήμανση των εκτελούμενων έργων έχει ως κάτωθι:

- Οι προδιαγραφές υλικών αφορούν στην κατακόρυφη και στην οριζόντια σήμανση, καθώς και στην περίφραξη του εργοταξιακού χώρου με πλαστικά ή προκατασκευασμένα New Jersey σε παράλληλη διάταξη και κατάλληλα τοποθετημένους αναλάμποντες φανούς 900 ωρών. Εντός του εργοταξιακού χώρου προβλέπεται εσωτερική περίφραξη από πλαστικό πλέγμα, αναλάμποντες φανοί και ειδική ταινία σήμανσης, που θα οριοθετεί τον χώρο εργασιών και μια ζώνη

διέλευσης πεζών ικανοποιητικού πλάτους, για την προστασία και την εξυπηρέτηση της διέλευσης των περιοίκων.

- Σημειώνεται, ότι η συντήρηση της εργοταξιακής σήμανσης πρέπει να διασφαλίζεται ότι θα παραμένει στην ορθή θέση και σε καλή κατάσταση.
- Οι πινακίδες κατακόρυφης σήμανσης, που απαιτούνται αποτυπώνονται στην επισυναπτόμενη μελέτη (πινακίδες αναγγελίας κινδύνου, ρυθμιστικές πινακίδες, πληροφοριακές πινακίδες κ.λπ.) και χρησιμοποιούνται για την έγκαιρη ενημέρωση και προειδοποίηση των οδηγών, σχετικά με τους επερχόμενους κινδύνους/αλλαγές στις συνθήκες κυκλοφορίας. Οι πινακίδες θα είναι οι συμβατικές πινακίδες Κ.Ο.Κ. για εργοταξιακή σήμανση, με ορθογώνιο σχήμα σε κίτρινο υπόβαθρο και λευκό εσωτερικό υπόβαθρο, και προδιαγραφές κατά τους πίνακες Δ-4 και Δ-5 του παραρτήματος Δ των ΟΜΟΕ-ΣΕΕΟ ΔΜΕΟ/Ο/613 ΦΕΚ Β' 905-2011. Οι πινακίδες κατακόρυφης σήμανσης, πρέπει να έχουν χρησιμοποιούμενες βάσεις στήριξης, που θα προσφέρουν επαρκή ευστάθεια έναντι ανεμοπείσης. Οι βάσεις στήριξης θα είναι είτε προκατασκευασμένες, είτε θα δημιουργηθεί λάκκος έδρασης από σκυρόδεμα και χάλυβα. Στην περίπτωση προκατασκευασμένης βάσης στήριξης, το ύψος της βάσης δεν πρέπει να ξεπερνάει τα 120mm, οι δε γωνίες και ακμές πρέπει να είναι στρογγυλεμένες. Το ελάχιστο ύψος του κάτω άκρου της πινακίδας από την επιφάνεια κυκλοφορίας ορίζεται σε 2,30μ.. Τέλος, η πλευρική απόσταση του άκρου των πινακίδων από την ακμή του οδοστρώματος ή από το όριο του διαδρόμου κυκλοφορίας, θα είναι από 0,50μ.. Η σήμανση που θα εφαρμοστεί θα είναι σύμφωνη με τον Κ.Ο.Κ..
- Η τμηματική μερική κατάληψη του οδοστρώματος θα πραγματοποιηθεί, σύμφωνα με τα αναφερόμενα στην συνημμένη μελέτη προσωρινών μέτρων ρύθμισης της κυκλοφορίας.
- Η οποιαδήποτε υφιστάμενη σήμανση, που έρχεται σε σύγκρουση με αυτήν που προτείνεται στην παρούσα κυκλοφοριακή μελέτη, θα καλυφθεί ώστε να αποφευχθεί η σύγχυση των χρηστών του οδικού δικτύου, κάτω από οποιεσδήποτε συνθήκες (ημέρα-νύχτα).
- Μετά το πέρας των εργασιών, όλες οι πινακίδες σήμανσης που χρησιμοποιήθηκαν θα αφαιρεθούν, επαναφέροντας την πρότερη σήμανση και ασφάλιση του οδικού δικτύου της περιοχής.

ΚΑΙ ΕΠΕΙΔΗ

1. Η Υπηρεσία μας αποτελεί τον αρμόδιο φορέα, ο οποίος έχει υπό την δικαιοδοσία του διάφορες οδούς του Νομού Αττικής, στη χωρική αρμοδιότητα της πρώην Νομαρχίας Δυτικής Αττικής, όπως αυτές αναγράφονται στην 4422/Ε.Ο./30-08-2007 (ΦΕΚ 1787/Β'06-09-2007) Απόφαση Γενικού Γραμματέα Περιφέρειας Αττικής περί: «Καθορισμός των οδών του Ν. Αττικής που η συντήρησή τους ανήκει στην αρμοδιότητα των υπηρεσιών της Περιφέρειας Αττικής και των Νομαρχιών Αθηνών, Πειραιά, Ανατολικής Αττικής και Δυτικής Αττικής» και μεταξύ αυτών και την Λ. ΝΑΤΟ του Δήμου Ασπροπύργου, έχουσα υπό το πλαίσιο αυτό την εξουσία και την αρμοδιότητα για τη χορήγηση των προβλεπόμενων από το νόμο αδειών, για την εκτέλεση εργασιών επ' αυτών.
2. Σύμφωνα με το άρθρο 52 του Ν.2696/1999 (Κ.Ο.Κ), όπως τροποποιήθηκε και ισχύει, τα μέτρα για τη ρύθμιση της κυκλοφορίας λαμβάνονται με Αποφάσεις του Περιφερειακού Συμβουλίου στο οδικό δίκτυο αρμοδιότητάς του, με βάση μελέτες

που έχουν εκπονηθεί, από ή για λογαριασμό των αρμοδίων Τεχνικών Υπηρεσιών τους.

Η εν λόγω μελέτη προσωρινών κυκλοφοριακών ρυθμίσεων, που αφορά στην εκτέλεση εργασιών εκσκαφής τάφρου, προκειμένου στη συνέχεια να κατασκευαστεί δίκτυο οπτικών ινών, από και για λογαριασμό της «VODAFONE», εκπονήθηκε κατόπιν συνεργασίας και συντονισμού με κάθε εμπλεκόμενο φορέα, προκειμένου να μειωθούν στο ελάχιστο δυνατό οι επιπτώσεις (ουρές αναμονής, οδική ασφάλεια, όριο ταχύτητας, δημόσιες /ιδιωτικές προσβάσεις, κ.λπ.), λόγω λειτουργίας του εργοταξίου.

Η παρούσα μελέτη προσωρινών κυκλοφοριακών ρυθμίσεων, για τον τμηματικό αποκλεισμό της Λ. ΝΑΤΟ θεωρήθηκε αρμοδίως.

3. Οι εν λόγω προσωρινές κυκλοφοριακές ρυθμίσεις του έργου του θέματος, περιγράφονται αναλυτικά στην Τεχνική Έκθεση και απεικονίζονται στα αντίστοιχα σχέδια, όπως θεωρήθηκαν αρμοδίως από την Υπηρεσία μας και εκτιμάται ότι θα διαρκέσουν συνολικά **δεκαπέντε (15) ημέρες**, από την έναρξη των εργασιών, κατόπιν της τελικής εγκρίσεως της Απόφασης λήψης των μέτρων προσωρινών κυκλοφοριακών ρυθμίσεων, από την Τροχαία, συνεπεία της κατάθεσης από Την «VODAFONE» της άδειας εκτέλεσης εργασιών.

ΕΙΣΗΓΟΥΜΑΣΤΕ

Την λήψη απόφασης από το Περιφερειακό Συμβούλιο Περιφέρειας Αττικής, για την έγκριση της λήψης μέτρων προσωρινών κυκλοφοριακών ρυθμίσεων, που αφορούν στον τμηματικό αποκλεισμό της Λ. ΝΑΤΟ του Δήμου Ασπροπύργου, στο πλαίσιο κατασκευής του έργου «ΚΑΤΑΣΚΕΥΗ ΔΙΚΤΥΟΥ ΟΠΤΙΚΩΝ ΙΝΩΝ ΤΗΣ ΕΤΑΙΡΕΙΑΣ VODAFONE, ΕΝΤΟΣ ΤΩΝ ΔΙΟΙΚΗΤΙΚΩΝ ΟΡΙΩΝ ΤΟΥ ΔΗΜΟΥ ΑΣΠΡΟΠΥΡΓΟΥ ΚΑΙ ΑΡΜΟΔΙΟΤΗΤΑΣ ΤΗΣ ΠΕΡΙΦΕΡΕΙΑΣ ΔΥΤΙΚΗΣ ΑΤΤΙΚΗΣ», όπως αυτή υποβλήθηκε από την εν λόγω εταιρεία και θεωρήθηκε αρμοδίως, από τη Διεύθυνση Τεχνικών Έργων της Περιφερειακής Ενότητας Δυτικής Αττικής, διάρκειας **δεκαπέντε (15) ημερών**, κατόπιν και της τελικής έγκρισης με Απόφαση λήψης των μέτρων προσωρινών κυκλοφοριακών ρυθμίσεων, από την Τροχαία Αττικής, συνεπεία της αίτησης από την «VODAFONE», περί άδειας εκτέλεσης εργασιών.

**Το Περιφερειακό Συμβούλιο Αττικής
μετά από διαλογική συζήτηση μεταξύ των μελών του
αποφασίζει ομόφωνα**

Α) Την έγκριση της λήψης μέτρων προσωρινών κυκλοφοριακών ρυθμίσεων που αφορούν στον τμηματικό αποκλεισμό της Λ. ΝΑΤΟ του Δήμου Ασπροπύργου, στο πλαίσιο κατασκευής του έργου «ΚΑΤΑΣΚΕΥΗ ΔΙΚΤΥΟΥ ΟΠΤΙΚΩΝ ΙΝΩΝ ΤΗΣ ΕΤΑΙΡΕΙΑΣ VODAFONE, ΕΝΤΟΣ ΤΩΝ ΔΙΟΙΚΗΤΙΚΩΝ ΟΡΙΩΝ ΤΟΥ ΔΗΜΟΥ ΑΣΠΡΟΠΥΡΓΟΥ ΚΑΙ ΑΡΜΟΔΙΟΤΗΤΑΣ ΤΗΣ ΠΕΡΙΦΕΡΕΙΑΣ ΔΥΤΙΚΗΣ ΑΤΤΙΚΗΣ».

Τα εν λόγω μέτρα κυκλοφοριακών ρυθμίσεων, διάρκειας δεκαπέντε (15) ημερών-κατόπιν και της τελικής έγκρισης τους από την αρμόδια αρχή- περιγράφονται στην ανωτέρω εισήγηση και στη σχετική μελέτη που υποβλήθηκε από τον ανάδοχο του έργου «EDIL ΤΕΧΝΙΚΗ ΒΙΟΜΗΧΑΝΙΚΗ ΑΤΕΒΕ», για λογαριασμό της εταιρείας VODAFONE, ελέγχθηκε και θεωρήθηκε αρμοδίως από τη Δ/ση Τεχνικών Έργων ΠΕ

Δυτικής Αττικής. Αντικείμενο της μελέτης αποτελούν οι προσωρινές κυκλοφοριακές ρυθμίσεις, που απαιτούνται να εφαρμοστούν, μέσω κατάλληλης σήμανσης, λόγω της τμηματικής μερικής κατάληψης του οδοστρώματος, επί της Λ. ΝΑΤΟ, με σκοπό την εκτέλεση εργασιών εκσκαφής τάφρου προς κατασκευή δικτύου οπτικών ινών.

Β) Την έγκριση της αναφερομένης μελέτης (τεχνική έκθεση και σχέδια μελέτης) που υποβλήθηκε από τον ανάδοχο του έργου «EDIL ΤΕΧΝΙΚΗ ΒΙΟΜΗΧΑΝΙΚΗ ΑΤΕΒΕ», για λογαριασμό της εταιρείας VODAFONE, ελέγχθηκε και θεωρήθηκε αρμοδίως από τη Δ/ση Τεχνικών Έργων ΠΕ Δυτικής Αττικής, όπως επισυνάπτεται και αποτελεί αναπόσπαστο μέρος της παρούσης.

Ο ΠΡΟΕΔΡΟΣ ΤΟΥ Π.Σ.

Ο ΓΡΑΜΜΑΤΕΑΣ ΤΟΥ Π.Σ.

ΒΑΣΙΛΕΙΟΣ ΚΑΠΕΡΝΑΡΟΣ

ΣΤΥΛΙΑΝΟΣ ΜΠΕΝΕΤΑΤΟΣ

ΤΕΧΝΙΚΗ ΕΚΘΕΣΗ ΜΕΛΕΤΗΣ ΚΥΚΛΟΦΟΡΙΑΚΩΝ ΡΥΘΜΙΣΕΩΝ ΓΙΑ ΤΗΝ ΕΚΔΟΣΗ ΠΕΡΙΟΡΙΣΤΙΚΩΝ ΜΕΤΡΩΝ

ΕΡΓΟ : «ΛΕΩΦΟΡΟΣ ΝΑΤΟ - VODAFONE»

Η παρούσα κυκλοφοριακή ρύθμιση αφορά τις εργασίες κατασκευής δικτύου οπτικών ινών επί της Οδού Λεωφόρος Νάτο του Δήμου Ασπροπύργου.

Συγκεκριμένα θα γίνουν εργασίες κατά μήκος τομή επί του οδοστρώματος της Οδού Λεωφόρος Νάτο, θα υπάρξει μερική κατάληψη του οδοστρώματος με **στένωση Λωρίδας** επί της οδού Λεωφόρος Νάτο.

Η διάρκεια του έργου θα είναι 15 ημέρες.

Πριν την έναρξη του έργου και καθ' όλη τη διάρκεια του, κάθε ημέρα θα τοποθετείται η προτεινόμενη σήμανση και θα απομακρύνεται με το πέρας της ημέρας (δεν θα παραμένει κατά τη διάρκεια της νύχτας), ενώ οι προβλεπόμενες εργασίες θα πραγματοποιηθούν κατόπιν συνεννόησης με την αρμόδια Τροχαία. Οι εργασίες είναι μακράς διάρκειας, θα υπάρξει άμεση αποκατάσταση των εργοταξιακών τμημάτων με το πέρας κάθε ημέρας, και η κατάληψη του οδοστρώματος θα είναι τμηματική ώστε η κυκλοφορία των οχημάτων και λεωφορείων να διεξάγεται κανονικά. Ταυτόχρονα, η κυκλοφορία των οχημάτων στις κάθετες οδούς δεν διακόπτεται και διεξάγεται αδιάλειπτα, ενώ η τομή του οδοστρώματος σε κάθε στάδιο του έργου αρχίζει και τελειώνει από τον άξονα της κάθε καθέτου οδού. Μετά το πέρας όλων των εργασιών, η σήμανση θα απομακρυνθεί οριστικά.

Οι εν λόγω εργασίες δεν επηρεάζουν το δίκτυο ΟΑΣΑ και ΚΤΕΛ Αττικής.

Οι πινακίδες που θα χρησιμοποιηθούν είναι μετακινήτες πινακίδες εργοταξίου και οι βάσεις τους προσφέρουν επαρκή ευστάθεια έναντι της ανεμοπίεσης. Θα τοποθετηθούν σε ελάχιστο ύψος 2.30 m μετρούμενο από το κάτω άκρο της πινακίδας έως την επιφάνεια κυκλοφορίας. Η πλευρική απόσταση του άκρου των πινακίδων από την ακμή του οδοστρώματος θα είναι περίπου 0.50.

Οι πινακίδες οριοθέτησης των έργων (Π-77, Π-78) τοποθετούνται απευθείας στη βάση στήριξης, με ύψος (y) της κατώτερης ακμής τους από την επιφάνεια κυκλοφορίας περίπου 2,30μ. Σε όλο το μήκος της ζώνης έργων επιβάλλεται να διατηρείται σταθερά το ίδιο ύψος της στέψης των πινακίδων από το οδόστρωμα κυκλοφορίας.

Τα γεωμετρικά χαρακτηριστικά, οι σημάνσεις και τα περιοριστικά μέτρα είναι σύμφωνα με την προδιαγραφή σήμανσης εκτελούμενων έργων (ΔΜΕΟ/0/613, ΦΕΚ 905Β/ 20-05-11). Τα παραπάνω συνοδεύονται από σχέδια.

Έχει αποτυπωθεί στο σχέδιο η υφιστάμενη, η κατακόρυφη και οριζόντια σήμανση (σηματοδότες όλων των ειδών κλπ) και τυχόν έργα σε εξέλιξη.

Ο ΣΥΝΤΑΞΑΣ

« Η παρούσα τεχνική έκθεση, η οποία συντάχθηκε σύμφωνα με την ισχύουσα νομοθεσία συνοδεύεται από το συνημμένο σχέδιο »

ΔΕΣΠΟΙΝΑ Ν. ΜΠΕΛΙΑΤΗ
ΔΙΠΛ. ΠΟΛΙΤΙΚΟΣ ΜΗΧΑΝΙΚΟΣ
ΜΕΛΟΣ Τ.Ε.Ε. ΑΡ. ΜΗΤΡΩΟΥ 103757
ΚΩΝΣΤΑΝΤΙΝΟΥΠΟΛΕΩΣ 15, ΚΟΖΑΝΗ 501 00
ΤΗΛ. 2311 990562
Α.Φ.Μ. 077240519 - Δ.Ο.Υ. ΚΟΖΑΝΗΣ

ΕΛΕΓΧΘΗΚΕ

Σφατίδου

ΣΦΑΤΙΔΟΥ ΒΑΣΙΛΙΚΗ
ΤΟΠΟΓΡΑΦΟΣ ΜΗΧ/ΚΟΣ ΤΕ





ΘΕΩΡΗΘΗΚΕ

ΑΝΑΠΛΗΡΩΤΗΣ ΠΡΟΪΚΤΗΣ ΑΝΑΠΛΗΡΩΤΗΣ ΠΡΟΣΤΙ/ΝΩΣ
Τ.Ο.ΜΕ. Δ.Τ.Ε. / Π.Ε.Δ.Α.

Νικήτας Σταύρος
Ηλεκτρολόγος Μηχανικός
ΤΕ ΜΕ Α' Β

Μιλτιάδης Κύρκος
Δρ. Πολιτικός Μηχανικός



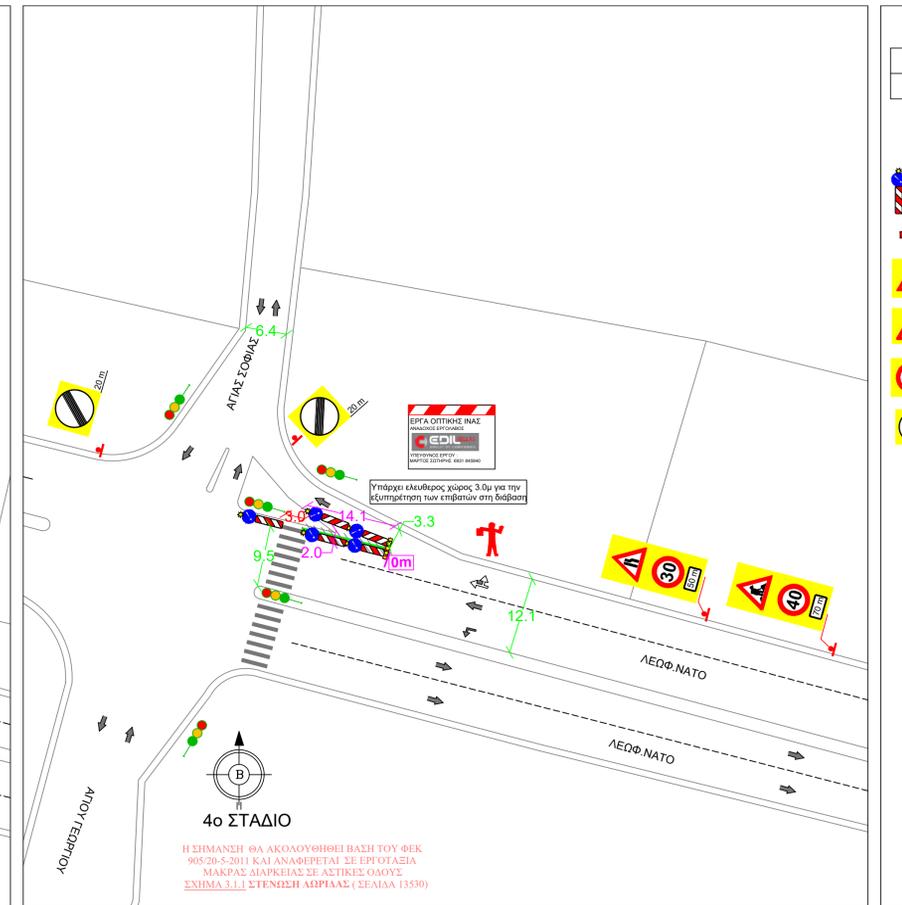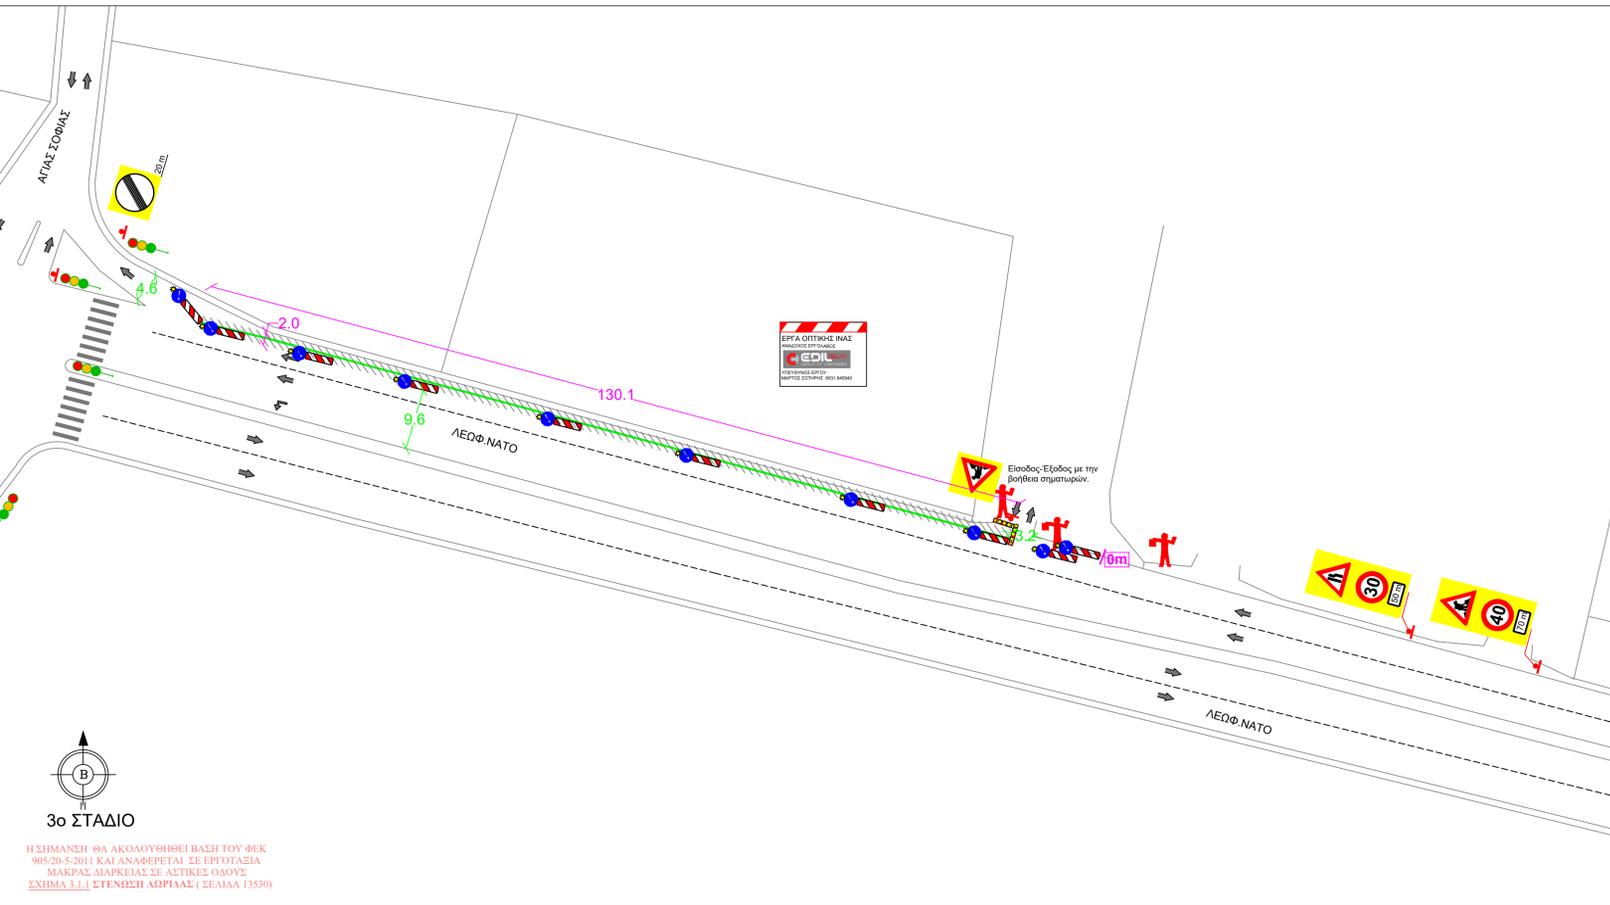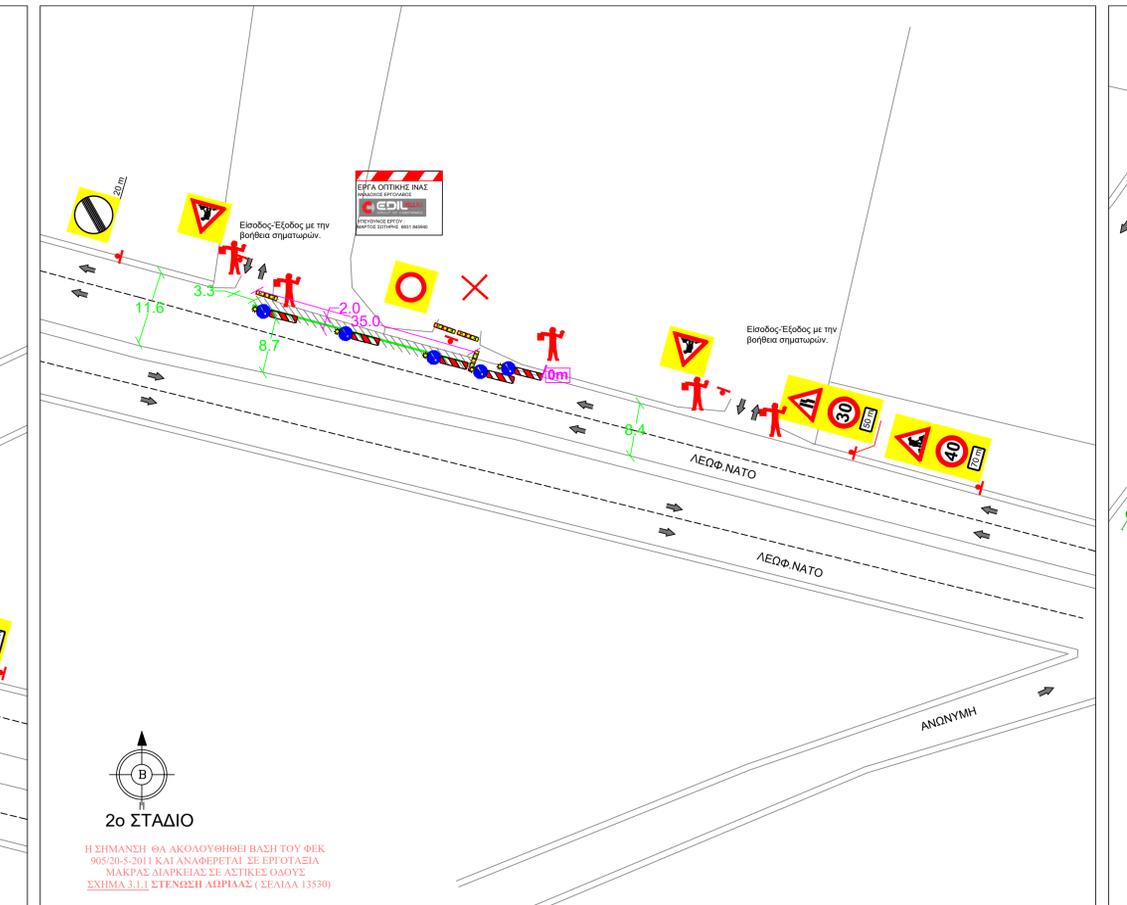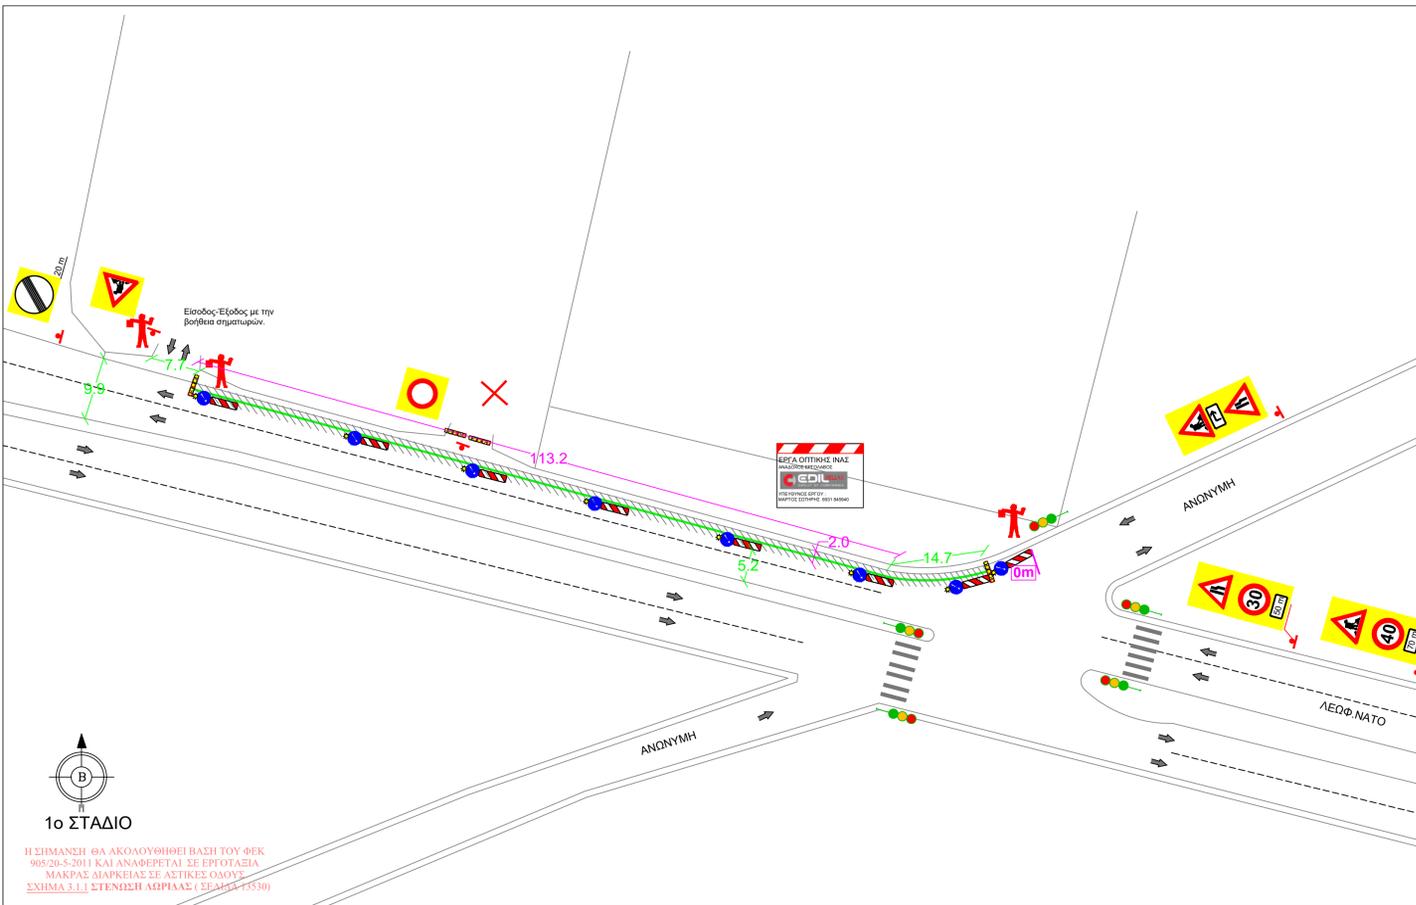

ΥΠΟΜΝΗΜΑ

	ΦΩΤΕΙΝΟΣ ΣΗΜΑΤΟΔΟΤΗΣ		ΖΩΝΗ ΕΡΓΟΥ		ΠΛΑΤΟΣ ΟΔΟΥ
	ΠΡΟΣΩΠΙΝΗ ΣΗΜΑΝΣΗ Κ.Ο.Κ		ΣΗΜΑΤΩΡΟΣ		ΠΛΑΤΟΣ - ΜΗΚΟΣ ΕΡΓΟΥ
			ΝΕΑ ΟΔΕΥΣΗ		

ΣΥΜΒΑΤΙΚΕΣ ΠΙΝΑΚΙΔΕΣ ΚΟΚ ΜΕΣΑΙΟΥ ΜΕΓΕΘΟΥΣ ΓΙΑ ΕΡΓΟΤΕΛΙΑΚΗ ΣΗΜΑΝΣΗ

Π- 77 ΠΙΝΑΚΙΔΕΣ ΟΡΙΟΘΕΤΗΣΗΣ ΔΙΑΔΡΟΜΟΥ ΚΥΚΛΟΦΟΡΙΑΣ ΜΕ ΑΝΑΛΑΜΠΟΝΤΑ ΦΑΝΟ (Τοποθετούνται ανα 10m στην ζώνη έργου και ανα 6m στην ζώνη συναρμολόγησης)

Π- 78 ΚΙΝΗΤΟ ΦΡΑΓΜΑ αποκλεισμού με αναλάμπτοντες φανούς ανά ένα μέτρο (min 5 φανοί)

Κ - 20 Κίνδυνος λόγω εκτελουμένων εργασιών

Κ - 6(α) Στένωση αριστερής λωρίδας κυκλοφορίας
Κ - 6(β) Στένωση δεξιάς λωρίδας κυκλοφορίας

Ρ - 32 (30), (40)
Η μέγιστη ταχύτητα περιορίζεται στα 30, 40 χιλιόμετρα

Ρ - 36 Τέλος όλων των τοπικών απαγορεύσεων, που έχουν επιβληθεί με απαγορευτικές πινακίδες στα κινούμενα οχήματα

ΠΛΗΡΟΦΟΡΙΑΚΕΣ ΠΙΝΑΚΙΔΕΣ

ΕΡΓΑ ΟΠΤΙΚΗΣ ΙΝΑΣ




Υπάρχει ελεύθερος χώρος 3.0m για την εξυπηρέτηση των επιβατών στη δεξιά

ΧΑΡΤΗΣ ΠΕΡΙΟΧΗΣ

ΕΡΓΟ:

ΛΕΩΦΟΡΟΣ ΝΑΤΟ - VODAFONE

ΚΥΡΙΟΣ ΕΡΓΟΥ :	VODAFONE ΡΑΝΑΦΟΝ ΕΛΛΗΝΙΚΗ ΕΤΑΙΡΙΑ ΤΗΛΕΠΙΚΟΙΝΩΝΙΩΝ
ΟΔΟΣ :	ΛΕΩΦΟΡΟΣ ΝΑΤΟ
ΧΙΛΙΟΜ. ΘΕΣΗ :	ΛΕΩΦΟΡΟΣ ΝΑΤΟ
ΠΕΡΙΟΧΗ :	ΔΗΜΟΣ ΑΣΠΡΟΠΥΡΓΟΥ
ΤΙΤΛΟΣ ΣΧΕΔΙΟΥ :	ΣΧΕΔΙΟ -1- ΕΡΓΟΤΕΛΙΑΚΗΣ ΣΗΜΑΝΣΗΣ (ΣΤΑΔΙΑ 1,2,3 & 4)
ΚΛΙΜΑΚΑ :	1:500
Ο ΣΥΝΤΑΞΑΣ	
<p>Το παρόν σχέδιο συντάχθηκε σύμφωνα με την ισχύουσα νομοθεσία και την από 18/12/2023 τεχνική έκθεση της Μητέλης Δεσποινίς με αριθμό μητρώου 24212 στην κατηγορία 10'</p> <p>ΔΕΣΠΟΙΝΑ Ν. ΜΠΕΛΙΑΤΗ ΔΙΠΛ. ΠΟΛΙΤΙΚΟΣ ΜΗΧΑΝΙΚΟΣ ΜΕΛΟΣ Τ.Ε.Ε. ΑΡ. ΜΗΤΡΩΟΥ 103757 ΚΩΝΣΤΑΝΤΙΝΟΥΠΟΛΕΩΣ 15, ΚΟΣΖΑΝΗ 501 00 ΤΗΛ. 23 11 9905 62 Α.Φ.Μ. 077240519 - Δ.Ο.Υ. ΚΟΣΖΑΝΗΣ</p>	
ΠΡΟΣ ΠΕΡΙΦΕΡΕΙΑ ΔΥΤΙΚΗΣ ΑΤΤΙΚΗΣ/ΔΙΕΥΘΥΝΣΗ ΤΕΧΝΙΚΩΝ ΕΡΓΩΝ	

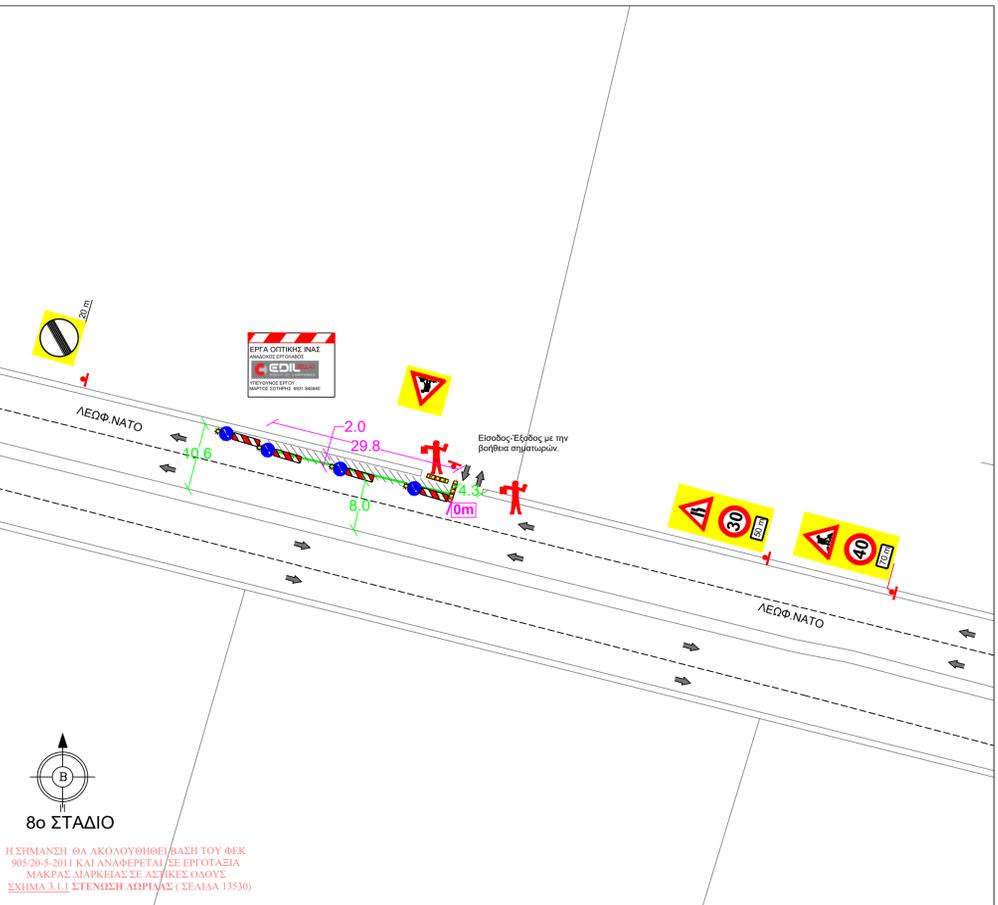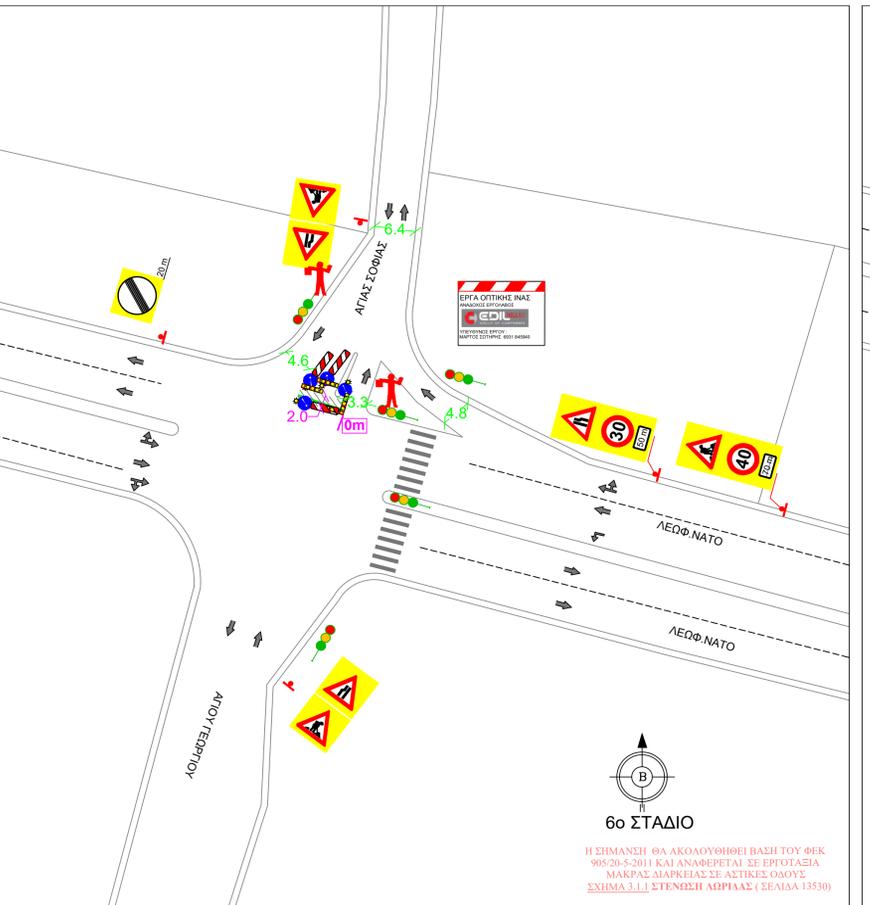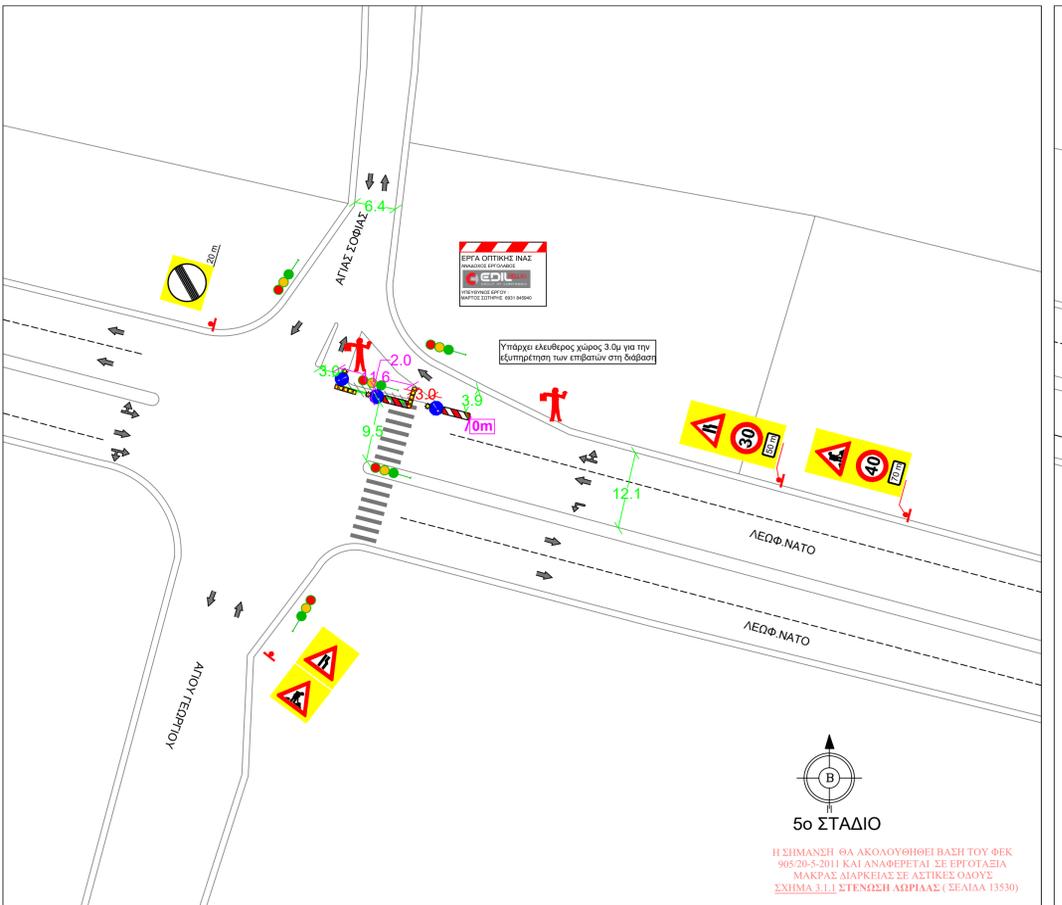

ΥΠΟΜΝΗΜΑ

	ΦΩΤΙΝΟΣ ΣΗΜΑΤΟΔΟΤΗΣ		ΖΩΝΗ ΕΡΓΟΥ		ΠΛΑΤΟΣ ΟΔΟΥ
	ΠΡΟΣΩΡΙΝΗ ΣΗΜΑΝΣΗ Κ.Ο.Κ		ΣΗΜΑΤΩΡΟΣ		ΠΛΑΤΟΣ - ΜΗΚΟΣ ΕΡΓΟΥ
			ΝΕΑ ΟΔΕΥΣΗ		

ΣΥΜΒΑΤΙΚΕΣ ΠΙΝΑΚΙΔΕΣ ΚΟΚ ΜΕΣΑΙΟΥ ΜΕΓΕΘΟΥΣ ΓΙΑ ΕΡΓΟΤΑΞΙΑΚΗ ΣΗΜΑΝΣΗ

Π-77 ΠΙΝΑΚΙΔΕΣ ΟΡΙΘΜΗΤΗΣ ΔΙΑΔΡΟΜΟΥ ΚΥΚΛΟΦΟΡΙΑΣ ΜΕ ΑΝΑΛΑΜΠΟΝΤΑ ΦΑΝΟ (Τοποθετούνται ανα 10m στην ζώνη έργου και ανα 6m στην ζώνη συναρμολόγησης)

Π-78

ΚΙΝΗΤΟ ΦΡΑΓΜΑ αποκλεισμού με αναλάμπτοντες φανούς ανά ένα μέτρο (min 5 φανοί)

K-20 Κίνδυνος λόγω εκτελουμένων εργασιών

K-6(a) Στένωση αριστερής λωρίδας κυκλοφορίας
K-6(b) Στένωση δεξιάς λωρίδας κυκλοφορίας

P-32 (30), (40)
Η μέγιστη ταχύτητα περιορίζεται στα 30, 40 χιλιόμετρα

R-36 Τέλος όλων των τοπικών απαγορεύσεων, που έχουν επιβληθεί με απαγορευτικές πινακίδες στα κινούμενα οχήματα

ΠΛΗΡΟΦΟΡΙΑΚΕΣ ΠΙΝΑΚΙΔΕΣ

ΧΑΡΤΗΣ ΠΕΡΙΟΧΗΣ

ΕΡΓΟ: **ΛΕΩΦΟΡΟΣ ΝΑΤΟ - VODAFONE**

ΚΥΡΙΟΣ ΕΡΓΟΥ : VODAFONE ΡΑΝΑΦΟΝ ΕΛΛΗΝΙΚΗ ΕΤΑΙΡΙΑ ΤΗΛΕΠΙΚΟΙΝΩΝΩΝ

ΟΔΟΣ : ΛΕΩΦΟΡΟΣ ΝΑΤΟ

ΧΙΛΙΟΜ. ΘΕΣΗ : ΛΕΩΦΟΡΟΣ ΝΑΤΟ

ΠΕΡΙΟΧΗ : ΔΗΜΟΣ ΑΣΠΡΟΥΡΓΟΥ

ΤΙΤΛΟΣ ΣΧΕΔΙΟΥ : ΣΧΕΔΙΟ -2- ΕΡΓΟΤΑΞΙΑΚΗΣ ΣΗΜΑΝΣΗΣ (ΣΤΑΔΙΑ 5,6,7 & 8)

ΚΛΙΜΑΚΑ : 1:500

Ο ΣΥΝΤΑΞΑΣ

Το παρόν σχέδιο συντάχθηκε σύμφωνα με την ισχύουσα νομοθεσία και την από 18/12/2023 τεχνική έκθεση της Μπυλάκη Δεσποίνας με αριθμό μητρώου 24212 στην κατηγορία 10"

ΔΕΣΠΟΙΝΑ Ν. ΜΠΕΛΙΑΤΗ
ΔΙΠΛ. ΠΟΛΙΤΙΚΟΣ ΜΗΧΑΝΙΚΟΣ
ΜΕΛΟΣ Τ.Ε.Ε. ΑΡ. ΜΗΤΡΩΟΥ 103757
ΚΩΝΣΤΑΝΤΙΝΟΥΠΟΛΕΩΣ 15, ΚΟΖΑΝΗ 501 00
ΤΗΛ. 23 11 99 05 62
Α.Φ.Μ. 077240519 - Δ.Ο.Υ. ΚΟΖΑΝΗΣ

ΠΡΟΣ ΠΕΡΙΦΕΡΕΙΑ ΔΥΤΙΚΗΣ ΑΤΤΙΚΗΣ/ΔΙΕΥΘΥΝΣΗ ΤΕΧΝΙΚΩΝ ΕΡΓΩΝ