



**ΕΛΛΗΝΙΚΗ ΔΗΜΟΚΡΑΤΙΑ
ΠΕΡΙΦΕΡΕΙΑ ΑΤΤΙΚΗΣ
ΠΕΡΙΦΕΡΕΙΑΚΟ ΣΥΜΒΟΥΛΙΟ**

Γραφείο Προέδρου

Ταχ.Δ/ση : Λεωφ. Συγγρού 80-88

Ταχ. Κωδ. : 117 41 Αθήνα

Τηλ.: 213-2065244, 238, 518

e-mail : ssona@patt.gov.gr

Συνεδρίαση 15^η

ΑΠΟΦΑΣΗ υπ' αριθμ. 129/2024

Σήμερα 26/6/2024, ημέρα Τετάρτη και ώρα 15:00, συνήλθαν σε τακτική συνεδρίαση τα μέλη του Περιφερειακού Συμβουλίου της Περιφέρειας Αττικής. Η συνεδρίαση πραγματοποιήθηκε δια ζώσης στην αίθουσα εκδηλώσεων “Μάριος Δημήτριος Σουλούκος” στο Δημαρχείο Αχαρνών (Ταχ. Δ/ση: Φιλαδέλφειας 87 & Μπόσδα, Αχαρνές), κατά τις προβλέψεις των διατάξεων της παρ. 1 του άρθρου 167 του Ν. 3852/2010 (ΦΕΚ 87/τ. Α/07-6-2010), όπως ισχύει, κατόπιν της i) υπ' αριθμ. πρωτ. 751228/20-6-2024 πρόσκλησης του Προέδρου κ. Βασίλειου Καπερνάρου, ii) της υπ' αριθμ. πρωτ. 757059/21-6-2024 ορθής επανάληψής της και iii) της υπ' αριθμ. πρωτ. 756124/21-6-2024 συμπλήρωσης αυτής, που κοινοποιήθηκαν νόμιμα, στις 20/6/2024 και στις 21/6/2024 αντίστοιχα στον Περιφερειάρχη Αττικής, σε καθένα από τους Αντιπεριφερειάρχες καθώς και σε καθένα από τους Περιφερειακούς Συμβούλους.

Θέμα 15^ο Η.Δ.

Τοποθέτηση νέας Φωτεινής Σηματοδότησης (ΦΣ) στον κόμβο Λ. Λαυρίου – Λ. Παλαιοπαναγιάς του Δήμου Παιανίας.

Διαπιστώθηκε η απαρτία, κατά την έναρξη της συνεδρίασης, με σύνολο εβδομήντα πέντε (75) παρόντων επί συνόλου ογδόντα πέντε (85) Περιφερειακών Συμβούλων, σύμφωνα με την υπ' αριθμ. 447/2023 απόφαση του Πολυμελούς Πρωτοδικείου Αθηνών, με την οποία επικυρώθηκε το αποτέλεσμα των εκλογών της 8^{ης} Οκτωβρίου 2023 για την Περιφέρεια Αττικής και ανακηρύχθηκε ο επιτυχών και οι επιλαχόντες συνδυασμοί, ο Περιφερειάρχης και οι τακτικοί και αναπληρωματικοί περιφερειακοί σύμβουλοι κάθε συνδυασμού για την περιφερειακή περίοδο από 01-01- 2024 έως 31-12-2028, όπως αυτή διορθώθηκε με την υπ' αριθμ. 538/2023 όμοια και τροποποιήθηκε με την υπ' αριθμ. 186/2024 απόφαση του Διοικητικού Εφετείου Αθηνών.

Οι παρόντες και οι απόντες στη συζήτηση του συγκεκριμένου θέματος έχουν ως εξής:

Παρόντες:

Ο Περιφερειάρχης Αττικής κ. Χαρδαλιάς Νικόλαος

Τα μέλη του Περιφερειακού Συμβουλίου Αττικής:

Ο Αντιπρόεδρος κ. Κάβουρας Κωνσταντίνος
Ο Γραμματέας κ. Μπενετάτος Στυλιανός

Η Αναπληρώτρια Περιφερειάρχης κ. Κεφαλογιάννη Χριστίνα

Οι Χωρικοί Αντιπεριφερειάρχες Αττικής κ.κ.: Αντωνάκου Σταυρούλα, Βαρελάς Κλεάνθης, Βουτσινάς Ιωάννης, Ζώμπος Κωνσταντίνος, Καβαλλάρη Βασιλική (Βίκυ), Κεφαλογιάννη Λουκία, Λώλος Βασίλειος.

Οι Θεματικοί Αντιπεριφερειάρχες Αττικής κ.κ.: Αγγελάκη Δήμητρα, Ασκητής Αθανάσιος (Θάνος), Αυγερινός Αθανάσιος (Θανάσης), Γιακουμάτου Ευαγγελία (Εβίνα), Κοσμόπουλος Ελευθέριος, Μανωλάκος Λεωνίδας, Μιλλούση Βασιλική (Βίκυ), Πρεζεράκου Ευριδίκη (Έρρικα), Σιάτρας Χαράλαμπος (Μπάμπης), Τουμαζάτου Μαριάννα.

Οι Περιφερειακοί Σύμβουλοι κ.κ.:

Αβραμίδης Γαβριήλ, Αβραμοπούλου Ελένη, Αγγέλης Σπυρίδων, Αδαμοπούλου Γεωργία (Τζίνα), Αλεξανδράτος Χαράλαμπος (Μπάμπης), Αλμπάνης Ευάγγελος, Αντωνίου Άννα, Αποστολίδου Κλεονίκη (Νίκη), Αργυράκη Βασιλεία (Μπέσσυ), Βαθιώτης Αθανάσιος, Βάρσου Μαργαρίτα, Βλάχος Γεώργιος, Βλάχου Γεωργία, Γεράκη Αικατερίνη, Γεωργιάδου Παρασκευή (Εύη), Γώγος Χρήστος, Δαμάσκος Δημήτριος, Ιωακειμίδης Γεώργιος, Ιωακειμίδης Ευάγγελος, Καβαδιάς Αντώνης, Καζάκου Μαρία, Καμπούρης Φίλιππος, Καραδήμα Ιωάννα, Κασίμης Χρήστος, Κατσικάρης Δημήτριος, Κατσούλης Αθανάσιος (Σάκης), Κόκκαλης Βασίλειος, Κοροβέση Μυρτώ, Κουρή Μαρία (Μαίρη), Κουτσογιαννόπουλος Θεόδωρος (Θοδωρής), Κωνσταντέλλου Αθηνά, Λογοθέτη Αικατερίνη, Μαγκανάρης Νικόλαος, Μακρή Σταυρούλα (Ρούλα), Μαρκουίζος (Ιαβέρης) Κωνσταντίνος, Μελάς Σταύρος, Μουζάλας Μάριος, Μπαϊρακτάρης Πολυχρόνιος (Πολυχρόνης), Μπαλάφας Γεώργιος, Μπαρμπαγιάννη - Αδαμοπούλου Ευγενία, Μωραϊτάκη Πικρού Ελευθερία (Ρίτα), Ντούρος Γεώργιος, Ορφανός Αθανάσιος (Θάνος), Παπαγεωργίου Νικόλαος, Παπασπύρου Αθανασία, Πετρόπουλος Βασίλειος, Πρωτούλης Ιωάννης, Ράπτης Ιωάννης, Σγουρός Ιωάννης, Συρίγος Βάλαμος, Σφακιανάκης Εμμανουήλ (Μανώλης), Τάσης Γεώργιος, Τσουκαλάς Γεώργιος, Χιωτάκης Νικόλαος (Νίκος), Χρονοπούλου Νίκη

Απόντες:

Τα μέλη του Περιφερειακού Συμβουλίου Αττικής:

Ο Πρόεδρος κ. Καπερνάρος Βασίλειος

Ο Χωρικός Αντιπεριφερειάρχης Αττικής κ. Θεοδωρόπουλος Χρήστος

Η Θεματική Αντιπεριφερειάρχης Αττικής κ. Πάλλη - Γιαννακοπούλου Αλεξάνδρα

Οι Περιφερειακοί Σύμβουλοι κ.κ.:

Αλυμάρια Σοφία, Αυλωνίτου Χρυσάνθη, Βισκαδουράκης Αθανάσιος (Θανάσης), Βοϊδονικόλας Σταύρος, Ζαμπίδης Μιχαήλ (Άιρον Μάικ), Σαργκάνης Νικόλαος (Νίκος), Σχορτσανίτης Σοφοκλής.

Χρέη υπηρεσιακών γραμματέων άσκησαν οι υπάλληλοι της Περιφέρειας Αττικής κ. Σωτηροπούλου Ευαγγελία και κ. Ζαλοκώστα Ευανθία- Αναστασία.

Λόγω απουσίας του Προέδρου του Περιφερειακού Συμβουλίου, κ. Βασιλείου Καπερνάρου, καθήκοντα προέδρου ασκεί ο Αντιπρόεδρος κ. Κωνσταντίνος Κάβουρας, σύμφωνα με την παρ. 2 του άρθρου 168 του Ν. 3852/2010 (ΦΕΚ 87/τ. Α'/07-6-2010), όπως ισχύει.

Ο Αντιπρόεδρος του Περιφερειακού Συμβουλίου κ. Κωνσταντίνος Κάβουρας έδωσε το λόγο στον Εντεταλμένο Περιφερειακό Σύμβουλο κ. Μαρκουίζο (Ιαβέρη) Κωνσταντίνο, ο οποίος έθεσε υπ' όψιν του Περιφερειακού Συμβουλίου την υπ' αριθμ. πρωτ. 699464/10-6-2024 εισήγηση της Δ/σης Διαχείρισης Μητροπολιτικών Υποδομών της Περιφέρειας Αττικής, που εστάλη με την πρόσκληση και έχει ως εξής:

Έχοντας υπ' όψη:

1. Το Ν. 3852/2010 «Νέα Αρχιτεκτονική της Αυτοδιοίκησης και της Αποκεντρωμένης Διοίκησης – Πρόγραμμα Καλλικράτης» (ΦΕΚ 87Α'/7-6-2010), όπως τροποποιήθηκε και ισχύει σήμερα.
2. Την υπ' αριθ. 37419/13479/8-5-2018 Απόφαση «Έγκριση της 121/2018 απόφασης του Περιφερειακού Συμβουλίου Περιφέρειας Αττικής, περί τροποποίησης – επικαιροποίησης του Οργανισμού Εσωτερικής Υπηρεσίας της Περιφέρειας Αττικής» (ΦΕΚ 1661Β'/11-5-2018).
3. Την υπ' αριθ. 18641/5-1-2024 Απόφαση Περιφερειάρχη Αττικής «Ορισμός Αναπληρώτριας Περιφερειάρχη και Αντιπεριφερειάρχων» (ΑΔΑ: ΧΩ9Ζ7Λ7-ΜΧΥ).
4. Το Ν.2696/1999 (ΦΕΚ 57Α'/23-3-1999) «Κύρωση του Κώδικα Οδικής Κυκλοφορίας» και συγκεκριμένα το άρθρο 52, όπως τροποποιήθηκε και ισχύει σήμερα.
5. Το υπ' αριθ. 14758/14-9-2022 έγγραφο της Τεχνικής Υπηρεσίας του Δήμου Παιανίας προς τη Διεύθυνση Διαχείρισης Μητροπολιτικών Υποδομών Περιφέρειας Αττικής (αρ. πρωτ. εισερχ. ΔΔΜΥ: 932073/28-9-2022).
6. Το υπ' αριθ. 17145/25-10-2022 έγγραφο της Τεχνικής Υπηρεσίας του Δήμου Παιανίας προς τη Διεύθυνση Διαχείρισης Μητροπολιτικών Υποδομών Περιφέρειας Αττικής (αρ. πρωτ. εισερχ. ΔΔΜΥ: 1061399/25-10-2022).

Και επειδή:

1. Η πρόταση του Δήμου Παιανίας για εγκατάσταση νέας φωτεινής σηματοδότησης (Φ.Σ.) κρίθηκε από τους Συγκοινωνιολόγους Μηχανικούς της Υπηρεσίας μας ως αποτελεσματική για την αύξηση του παρεχόμενου επιπέδου οδικής ασφάλειας για τους χρήστες της οδού. Ως εκ τούτου, η Υπηρεσία μας συμφωνεί για την νέα εγκατάσταση Φ.Σ. προκειμένου να ρυθμιστεί αποτελεσματικότερα η κυκλοφορία και να μην προκύψουν επιπλέον δυσμενείς κυκλοφοριακές συνθήκες.
2. Η εν λόγω Μελέτη της νέας Φ.Σ. ελέγχθηκε και θεωρήθηκε από την Υπηρεσία, ως προς τις βασικές Αρχές Σχεδιασμού μελετών ΦΣ.
3. Η Λ. Λαυρίου εμπίπτει στις αρμοδιότητες της Περιφέρειας Αττικής.

Κατόπιν των παραπάνω,

ΕΙΣΗΓΟΥΜΑΣΤΕ

Την λήψη απόφασης για ρύθμιση της κυκλοφορίας με νέα φωτεινή σηματοδότηση επί του κόμβου Λ. Λαυρίου – Λ. Παλαιοπαναγιάς του Δήμου Παιανίας, με σκοπό την αποτελεσματικότερη ρύθμιση της κυκλοφορίας και την αύξηση του παρεχόμενου επιπέδου οδικής ασφάλειας.

Το Περιφερειακό Συμβούλιο Αττικής μετά από διαλογική συζήτηση μεταξύ των μελών του αποφασίζει ομόφωνα

Α) Την έγκριση για την εγκατάσταση νέας φωτεινής σηματοδότησης (Φ.Σ.), επί του κόμβου Λ. Λαυρίου – Λ. Παλαιοπαναγιάς του Δήμου Παιανίας, με σκοπό την αποτελεσματικότερη ρύθμιση της κυκλοφορίας και την αύξηση του παρεχόμενου επιπέδου οδικής ασφάλειας.

Η κυκλοφοριακή μελέτη για την εγκατάσταση της νέας φωτεινής σηματοδότησης (Φ.Σ.) υποβλήθηκε από τη Δ/ση Τεχνικών Υπηρεσιών του Δήμου Παιανίας, ελέγχθηκε και θεωρήθηκε από το αρμόδιο Τμήμα: 6^ο Κέντρο Διαχείρισης & Μελετών Κυκλοφορίας της Δ/σης Διαχείρισης Μητροπολιτικών Υποδομών Περιφέρειας Αττικής.

Β) Την έγκριση της αναφερομένης κυκλοφοριακής μελέτης (τεχνική έκθεση και αντίστοιχα σχέδια) που υποβλήθηκε από τη Δ/ση Τεχνικών Υπηρεσιών του Δήμου Παιανίας ελέγχθηκε και θεωρήθηκε από το αρμόδιο Τμήμα: 6^ο Κέντρο Διαχείρισης & Μελετών Κυκλοφορίας της Δ/σης Διαχείρισης Μητροπολιτικών Υποδομών Περιφέρειας Αττικής, όπως επισυνάπτεται και αποτελεί αναπόσπαστο μέρος της παρούσης.

Ο ΑΝΤΙΠΡΟΕΔΡΟΣ ΤΟΥ Π.Σ.

Ο ΓΡΑΜΜΑΤΕΑΣ ΤΟΥ Π.Σ.

ΚΩΝΣΤΑΝΤΙΝΟΣ ΚΑΒΟΥΡΑΣ

ΣΤΥΛΙΑΝΟΣ ΜΠΕΝΕΤΑΤΟΣ



@ΣΗΔΕ ΙΡΙΔΑ
66669d165a4584e521c3f219
ΑΠ:699464
Υπογραφή: 10/06/24 09:41
Διανομή: 10/06/24 13:35

ΤΕΧΝΙΚΗ ΕΚΘΕΣΗ ΛΕΙΤΟΥΡΓΙΑΣ ΝΕΑΣ ΦΩΤΕΙΝΗΣ
ΣΗΜΑΤΟΔΟΤΗΣΗΣ
ΣΤΟΝ ΚΟΜΒΟ Λ. ΛΑΥΡΙΟΥ – Λ. ΠΑΛΑΙΟΠΑΝΑΓΙΑΣ
(ΔΗΜΟΣ ΠΑΙΑΝΙΑΣ)

Για τον συγκεκριμένο κόμβο εκπονήθηκε 1 πρόγραμμα σταθερής περιόδου, περιόδου 90 δευτερολέπτων.

Αναλάμποντα νύκτας / βλάβης θα έχουν οι σηματοδοτικές ομάδες 3-3β και 4-4β.

Αξίζει να σημειωθεί ότι η σηματοδοτική ομάδα 2πκ-2βπκ που αφορά σε προειδοποιητικούς σηματοδότες θα λαμβάνει αναλάμπουσα ένδειξη 13 δευτερόλεπτα πριν την λήξη της πράσινης ένδειξης της αντίστοιχης σηματοδοτικής ομάδας στην οποία αναφέρεται (2-2β) και θα λαμβάνει σκοτεινή ένδειξη 6 δευτερόλεπτα πριν την έναρξη της πράσινης ένδειξης της αντίστοιχης σηματοδοτικής ομάδας στην οποία αναφέρεται.

Ο κόμβος βρίσκεται σε συντονισμό με τον γειτονικό κόμβο Λ. Λαυρίου – Προσηλίου (8908) και η ρύθμιση στον κόμβο θα πραγματοποιείται με φωτεινή σηματοδότηση σύμφωνα με τον υφιστάμενο εβδομαδιαίο αυτόματο της Λ. Λαυρίου.

Πρέπει να τονισθεί ότι η κατανομή των χρόνων πράσινης ένδειξης στηρίχτηκε στις μετρήσεις κυκλοφοριακών φόρτων που πραγματοποιήθηκαν και οι οποίες επισυνάπτονται στην παρούσα μελέτη. Όμως τόσο επειδή ο συγκεκριμένος κόμβος αποτελεί νέο κόμβο που θα ρυθμίζεται με φωτεινή σηματοδότηση όσο και επειδή θα υπάρξει παράλληλη βελτίωση των γεωμετρικών χαρακτηριστικών της Λ. Παλαιοπαναγιάς, η ορθή κατανομή των χρόνων πράσινης ένδειξης όπως και πιθανές βελτιωτικές ενέργειες (π.χ. τοποθέτηση ανιχνευτών) θα πρέπει να επανεξεταστούν μετά την εφαρμογή της συγκεκριμένης μελέτης και την παρέλευση ικανού χρονικού διαστήματος.

	ΗΜΕΡΟΜΗΝΙΑ	ΟΝΟΜΑΤΕΠΩΝΥΜΟ	ΥΠΟΓΡΑΦΗ
Ο ΕΛΕΓΞΑΣ	3/6/24	ΡΟΥΜΠΕΚΑΣ ΔΗΜΗΤΡΗΣ Τοπογράφος Μηχ/κος Ε.Μ.Π.	
Ο ΠΡΟΪΣΤΑΜΕΝΟΣ	3/6/24	ΑΝΘΟΠΟΥΛΟΣ ΜΙΧΑΗΛ Π.Ε. Πολιτικών Μηχανικών με Α.Β.	

Ημερομηνία: 15.07.2022
ΣΥΝΤΑΧΘΗΚΕ

ΠΕΡΙΦΕΡΕΙΑ ΑΤΤΙΚΗΣ
ΓΕΝΙΚΗ ΔΙΕΥΘΥΝΣΗ ΑΝΑΠΤΥΞΙΑΚΟΥ
ΠΡΟΓΡΑΜΜΑΤΙΣΜΟΥ, ΕΡΓΩΝ & ΥΠΟΔΟΜΩΝ
ΔΙΕΥΘΥΝΣΗ ΔΙΑΧΕΙΡΙΣΗΣ ΜΗΤΡΟΠΟΛΙΤΙΚΩΝ
ΥΠΟΔΟΜΩΝ ΠΕΡΙΦΕΡΕΙΑΣ ΑΤΤΙΚΗΣ
ΤΜΗΜΑ - ΘΕΜΑΤΑ ΚΕΝΤΡΟΥ ΔΙΑΧΕΙΡΙΣΗΣ
& ΜΕΛΕΤΩΝ ΚΥΚΛΟΦΟΡΙΑΣ



ΔΗΜΗΤΡΙΟΣ Β. ΣΕΡΜΠΗΣ
ΔΙΠΛΩΜΑΤΟΥΧΟΣ ΠΟΛΙΤΙΚΟΣ ΜΗΧΑΝΙΚΟΣ ΕΜΠ
UNIVERSITY COLLEGE LONDON
ΔΕΛΟΣ Τ.Ε.Ε. ΑΡΙΘΜΟΣ ΜΗΤΡΩΟΥ 78709
ΔΟΔΕΚΑΝΗΣΟΥ 68 - ΒΡΕΣΣΙΑ 15235 ΤΗΛ. 210 6132628
ΑΦΜ: 030193001 - ΔΟΥ: ΧΑΛΑΝΔΡΙΟΥ

ΣΥΝΤΑΧΘΗΚΕ

Δ. ΣΕΡΜΠΗΣ
Δρ. Συγκοινωνιολόγος

ΕΛΕΓΧΘΗΚΕ

ΡΟΥΜΠΕΚΑΣ ΔΗΜΗΤΡΗΣ
Τοπογράφος Μηχ/κος Ε.Μ.Π.
3/6/24

ΘΕΩΡΗΘΗΚΕ



ΠΕΡΙΦΕΡΕΙΑ ΑΤΤΙΚΗΣ
ΓΕΝΙΚΗ ΔΙΕΥΘΥΝΣΗ ΑΝΑΠΤΥΞΙΑΚΟΥ
ΠΡΟΓΡΑΜΜΑΤΙΣΜΟΥ, ΕΡΓΩΝ & ΥΠΟΔΟΜΩΝ
ΔΙΕΥΘΥΝΣΗ ΔΙΑΧΕΙΡΙΣΗΣ ΜΗΤΡΟΠΟΛΙΤΙΚΩΝ
ΥΠΟΔΟΜΩΝ ΠΕΡΙΦΕΡΕΙΑΣ ΑΤΤΙΚΗΣ
ΤΜΗΜΑ - 8ον: ΚΕΝΤΡΟΥ ΔΙΑΧΕΙΡΙΣΗΣ
& ΜΕΛΕΤΩΝ ΚΥΚΛΟΦΟΡΙΑΣ



Θέμα σχεδίου: ΜΕΛΕΤΗ ΦΩΤΕΙΝΗΣ ΣΗΜΑΤΟΔΟΤΗΣΗΣ
Τοποθεσία: Λ. ΛΑΥΡΙΟΥ - Λ. ΠΑΛΑΙΟΠΑΝΑΓΙΑΣ
ΔΗΜΟΣ ΠΑΙΑΝΙΑΣ

Κλίμακα: 1:500

ΟΤ8056
Π.Κ.
II

ΠΙΝΑΚΑΣ ΕΝΔΙΑΜΕΣΩΝ ΧΡΟΝΩΝ

ΚΟΜΒΟΣ: Α. Λαυρίου - Α. Παλαιοπαναγιάς

			ΕΚΚΙΝΗΣΗ								
			1	2	3	4	5	6	7	8	9
			1-1β	2-2β	3-3β N	4-4β N	21-21α	22-22α	1κ	4κ	2πκ-2βπκ
ΕΚΚΕΝΩΣΗ	1	1-1β			5	3	7			4	
	2	2-2β				3	4				
	3	3-3β N	5			5	4	8	5		
	4	4-4β N	6	4	4			4			
	5	21-21α	4	8	8						
	6	22-22α			3	4				4	
	7	1κ			5						
	8	4κ	6					4			
	9	2πκ-2βπκ									

ΣΥΝΤΑΧΘΗΚΕ



Δ. ΣΕΡΜΙΤΗΣ

Δρ Συγκοινωνιολόγος

ΕΛΕΓΧΘΗΚΕ



ΡΟΥΜΠΕΚΑΣ ΔΗΜΗΤΡΗΣ
Τοπογράφος Μηχ/κος Ε.Μ.Π.

3/6/24


ΘΕΩΡΗΘΗΚΕ



ΠΕΡΙΦΕΡΕΙΑ ΑΤΤΙΚΗΣ
ΓΕΝΙΚΗ ΔΙΕΥΘΥΝΣΗ ΑΝΑΠΤΥΞΙΑΚΟΥ
ΠΡΟΓΡΑΜΜΑΤΙΣΜΟΥ, ΕΡΓΩΝ & ΥΠΟΔΟΜΩΝ
ΔΙΕΥΘΥΝΣΗ ΔΙΑΧΕΙΡΙΣΗΣ ΜΗΤΡΟΠΟΛΙΤΙΚΩΝ
ΥΠΟΔΟΜΩΝ ΠΕΡΙΦΕΡΕΙΑΣ ΑΤΤΙΚΗΣ
ΤΜΗΜΑ - 6ον: ΚΕΝΤΡΟΥ ΔΙΑΧΕΙΡΙΣΗΣ
& ΜΕΛΕΤΩΝ ΚΥΚΛΟΦΟΡΙΑΣ

ΠΡΟΓΡΑΜΜΑ ΛΕΙΤΟΥΡΓΙΑΣ ΦΩΤΕΙΝΗΣ ΣΗΜΑΤΟΔΟΤΗΣΗΣ

ΚΟΜΒΟΣ: Δ. Λαυρίου - Δ. Παλαιοπαναγιάς
 ΠΡΟΓΡΑΜΜΑ: ΣΠΙ
 ΠΕΡΙΟΔΟΣ<sec> (C=): 90

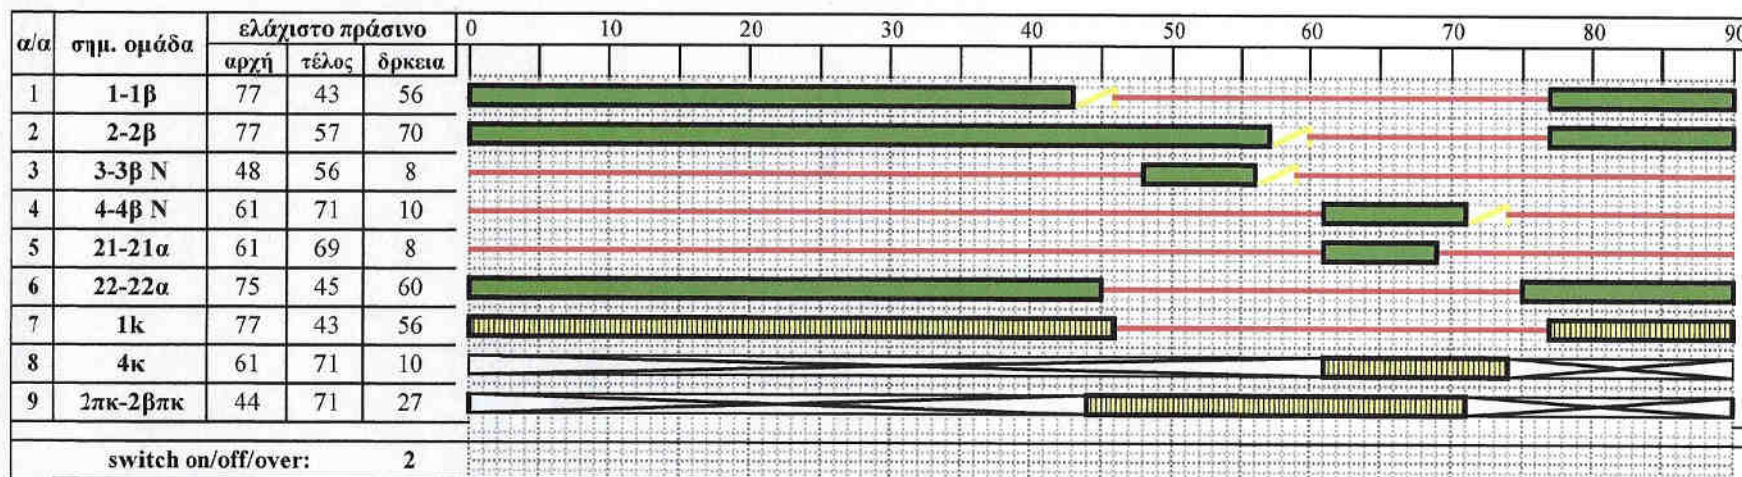

ΣΥΝΤΑΧΘΗΚΕ

Δ. ΣΕΡΜΠΗΣ
 Δρ Συγκοινωνιολόγος

ΕΛΕΓΧΘΗΚΕ

ΡΟΥΜΠΕΚΑΣ ΔΗΜΗΤΡΗΣ
 Τοπογράφος Μnx/κος Ε.Μ.Π.
 3/6/24

ΘΕΩΡΗΘΗΚΕ

ΑΝΘΟΠΟΥΛΟΣ ΜΑΧΗΣ
 ΠΕ Πολιτικός Μηχανικός



ΠΕΡΙΦΕΡΕΙΑ ΑΤΤΙΚΗΣ
 ΓΕΝΙΚΗ ΔΙΕΥΘΥΝΣΗ ΑΝΑΤΥΞΙΑΚΟΥ
 ΠΡΟΓΡΑΜΜΑΤΙΣΜΟΥ, ΕΡΓΩΝ & ΥΠΟΔΟΜΩΝ
 ΔΙΕΥΘΥΝΣΗ ΔΙΑΧΕΙΡΙΣΗΣ ΜΗΤΡΟΠΟΛΙΤΙΚΩΝ
 ΥΠΟΔΟΜΩΝ ΠΕΡΙΦΕΡΕΙΑΣ ΑΤΤΙΚΗΣ
 ΤΜΗΜΑ - 6ον: ΚΕΝΤΡΟΥ ΔΙΑΧΕΙΡΙΣΗΣ
 & ΜΕΛΕΤΩΝ ΚΥΚΛΟΦΟΡΙΑΣ

ΣΥΝΤΑΧΘΗΚΕ



Δ. ΣΕΡΜΠΗΣ
Δρ Συγκοινωνιολόγος

ΕΛΕΓΧΘΗΚΕ



ΡΟΥΜΠΕΚΑΣ ΔΗΜΗΤΡΗΣ
Τοπογράφος Μηχ/κος Ε.Μ.Π.
3/6/84


ΘΕΩΡΗΘΗΚΕ



ΑΝΘΟΠΟΥΛΟΣ ΜΥΧΑΗΛ
ΠΕ Πολιτικών Μηχανικών



ΠΕΡΙΦΕΡΕΙΑ ΑΤΤΙΚΗΣ
ΓΕΝΙΚΗ ΔΙΕΥΘΥΝΣΗ ΑΝΑΠΤΥΞΙΑΚΟΥ
ΠΡΟΓΡΑΜΜΑΤΙΣΜΟΥ, ΕΡΓΩΝ & ΥΠΟΔΟΜΩΝ
ΔΙΕΥΘΥΝΣΗ ΔΙΑΧΕΙΡΙΣΗΣ ΜΗΤΡΟΠΟΛΙΤΙΚΩΝ
ΥΠΟΔΟΜΩΝ ΠΕΡΙΦΕΡΕΙΑΣ ΑΤΤΙΚΗΣ
ΤΜΗΜΑ - 6ου: ΚΕΝΤΡΟΥ ΔΙΑΧΕΙΡΙΣΗΣ
& ΜΕΛΕΤΩΝ ΚΥΚΛΟΦΟΡΙΑΣ

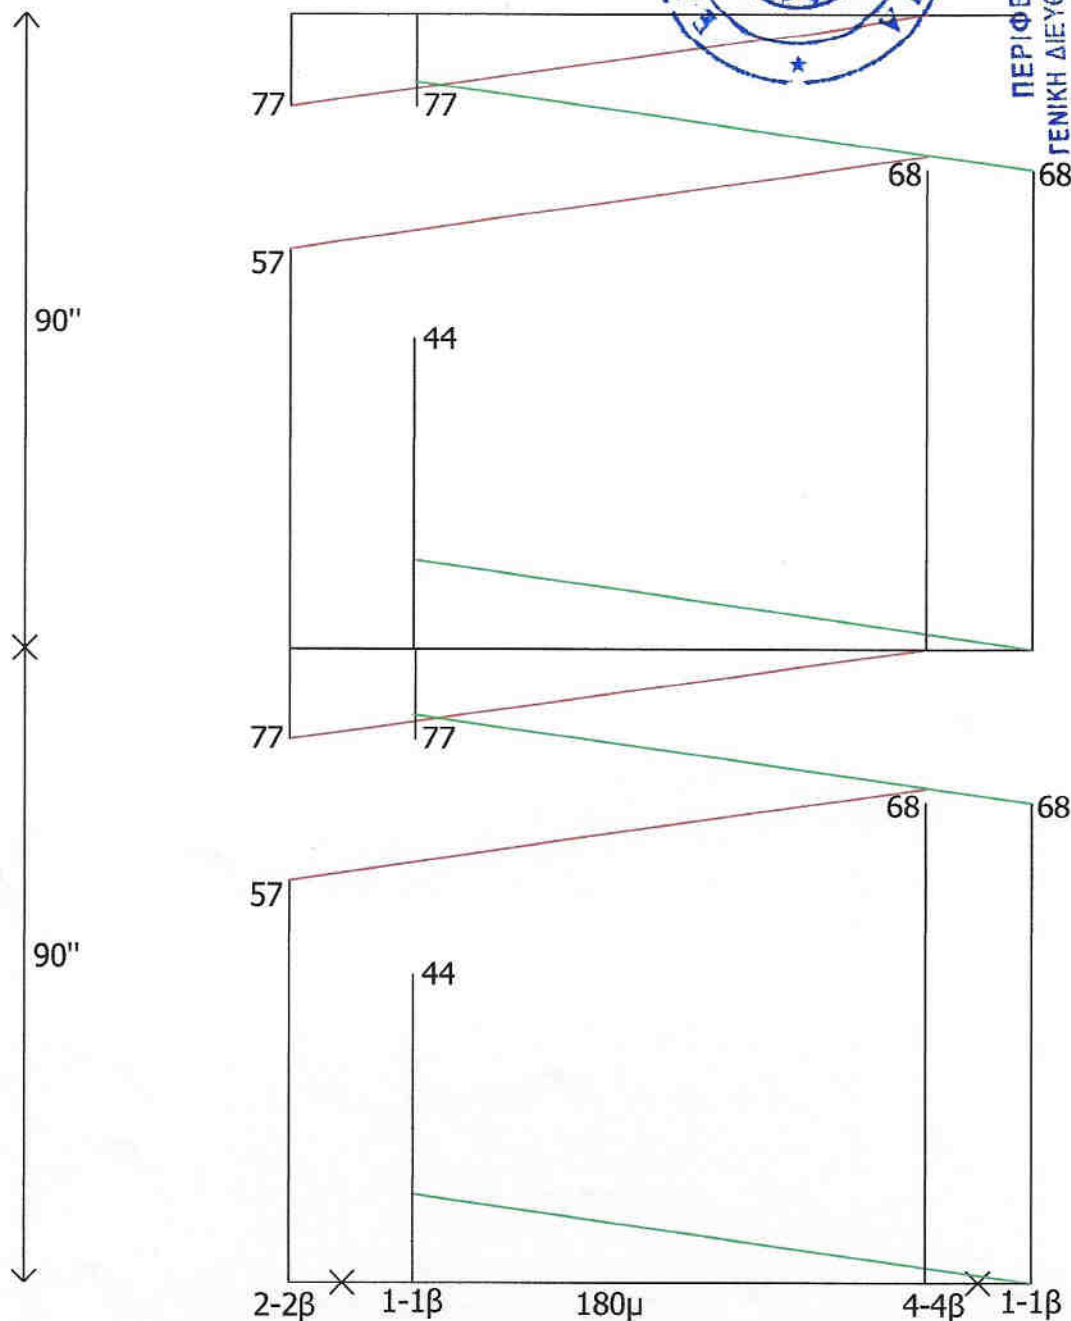

Λ. Λαυρίου - Λ. Παλαιοπαναγιάς

Λ. Λαυρίου - Προσηλίου (8908)

Θέμα σχεδίου: ΣΥΝΤΟΝΙΣΜΟΣ Λ. ΛΑΥΡΙΟΥ

Σηματοδοτικά Προγράμματα 1

Ταχύτητα συντονισμού: 50χλμ/ώρα

Μετρήσεις κυκλοφοριακού φόρτου ανά πρόσβαση ανά κίνηση (Μ.Ε.Α./ώρα) - Πέμπτη 19/5/2022

Χρονικό Διάστημα		Σηματοδοτικές ομάδες					
από	έως	1	1κ	2	3	4	4κ
08:00	09:00	1112	172	1400	68	68	64
09:00	10:00	1120	192	1560	52	48	72
10:00	11:00	852	80	1256	56	56	72
11:00	12:00	1140	60	1208	68	68	60
12:00	13:00	1220	92	1172	52	52	56
13:00	14:00	1124	92	1144	60	100	92
14:00	15:00	1192	68	1156	100	60	72
15:00	16:00	1140	100	1060	52	48	76
16:00	17:00	1200	68	1188	36	72	84
17:00	18:00	1516	120	1292	32	56	56
18:00	19:00	1412	60	1080	40	96	72
19:00	20:00	964	76	976	32	88	48
20:00	21:00	792	56	884	16	36	52
21:00	22:00	704	72	848	20	28	52

Μετρήσεις κυκλοφοριακού φόρτου ανά πρόσβαση ανά κίνηση (Μ.Ε.Α./ώρα) - Πέμπτη 19/5/2022

