



**ΕΛΛΗΝΙΚΗ ΔΗΜΟΚΡΑΤΙΑ
ΠΕΡΙΦΕΡΕΙΑ ΑΤΤΙΚΗΣ
ΠΕΡΙΦΕΡΕΙΑΚΟ ΣΥΜΒΟΥΛΙΟ**

Γραφείο Προέδρου

Ταχ.Δ/ση : Λεωφ. Συγγρού 80-88

Ταχ. Κωδ. : 117 41 Αθήνα

Τηλ.: 213-2065244, 238, 518

e-mail : ssona@patt.gov.gr

Συνεδρίαση 15^η

ΑΠΟΦΑΣΗ υπ' αριθμ. 130/2024

Σήμερα 26/6/2024, ημέρα Τετάρτη και ώρα 15:00, συνήλθαν σε τακτική συνεδρίαση τα μέλη του Περιφερειακού Συμβουλίου της Περιφέρειας Αττικής. Η συνεδρίαση πραγματοποιήθηκε δια ζώσης στην αίθουσα εκδηλώσεων “Μάριος Δημήτριος Σουλούκος” στο Δημαρχείο Αχαρνών (Ταχ. Δ/ση: Φιλαδέλφειας 87 & Μπόσδα, Αχαρνές), κατά τις προβλέψεις των διατάξεων της παρ. 1 του άρθρου 167 του Ν. 3852/2010 (ΦΕΚ 87/τ. Α/07-6-2010), όπως ισχύει, κατόπιν της i) υπ' αριθμ. πρωτ. 751228/20-6-2024 πρόσκλησης του Προέδρου κ. Βασίλειου Καπερνάρου, ii) της υπ' αριθμ. πρωτ. 757059/21-6-2024 ορθής επανάληψής της και iii) της υπ' αριθμ. πρωτ. 756124/21-6-2024 συμπλήρωσης αυτής, που κοινοποιήθηκαν νόμιμα, στις 20/6/2024 και στις 21/6/2024 αντίστοιχα στον Περιφερειάρχη Αττικής, σε καθένα από τους Αντιπεριφερειάρχες καθώς και σε καθένα από τους Περιφερειακούς Συμβούλους.

Θέμα 16^ο Η.Δ.

Εγκατάσταση νέας φωτεινής σηματοδότησης στον κόμβο Π. Ράλλη – Στρατόπεδο «Αν/χη Ε. Γαζή», στα όρια του Δήμου Αθηναίων και του Δήμου Μοσχάτου – Ταύρου.

Διαπιστώθηκε η απαρτία, κατά την έναρξη της συνεδρίασης, με σύνολο εβδομήντα πέντε (75) παρόντων επί συνόλου ογδόντα πέντε (85) Περιφερειακών Συμβούλων, σύμφωνα με την υπ' αριθμ. 447/2023 απόφαση του Πολυμελούς Πρωτοδικείου Αθηνών, με την οποία επικυρώθηκε το αποτέλεσμα των εκλογών της 8^{ης} Οκτωβρίου 2023 για την Περιφέρεια Αττικής και ανακηρύχθηκε ο επιτυχών και οι επιλαχόντες συνδυασμοί, ο Περιφερειάρχης και οι τακτικοί και αναπληρωματικοί περιφερειακοί σύμβουλοι κάθε συνδυασμού για την περιφερειακή περίοδο από 01-01- 2024 έως 31-12-2028, όπως αυτή διορθώθηκε με την υπ' αριθμ. 538/2023 όμοια και τροποποιήθηκε με την υπ' αριθμ. 186/2024 απόφαση του Διοικητικού Εφετείου Αθηνών.

Οι παρόντες και οι απόντες στη συζήτηση του συγκεκριμένου θέματος έχουν ως εξής:

Παρόντες:

Ο Περιφερειάρχης Αττικής κ. Χαρδαλιάς Νικόλαος

Τα μέλη του Περιφερειακού Συμβουλίου Αττικής:

Ο Αντιπρόεδρος κ. Κάβουρας Κωνσταντίνος
Ο Γραμματέας κ. Μπενετάτος Στυλιανός

Η Αναπληρώτρια Περιφερειάρχης κ. Κεφαλογιάννη Χριστίνα

Οι Χωρικοί Αντιπεριφερειάρχες Αττικής κ.κ.: Αντωνάκου Σταυρούλα, Βαρελάς Κλεάνθης, Βουτσινάς Ιωάννης, Ζώμπτος Κωνσταντίνος, Καβαλλάρη Βασιλική (Βίκυ), Κεφαλογιάννη Λουκία, Λώλος Βασίλειος.

Οι Θεματικοί Αντιπεριφερειάρχες Αττικής κ.κ.: Αγγελάκη Δήμητρα, Ασκητής Αθανάσιος (Θάνος), Αυγερινός Αθανάσιος (Θανάσης), Γιακουμάτου Ευαγγελία (Εβίνα), Κοσμόπουλος Ελευθέριος, Μανωλάκος Λεωνίδας, Μιλλούση Βασιλική (Βίκυ), Πρεζεράκου Ευριδίκη (Έρρικα), Σιάτρας Χαράλαμπος (Μπάμπης), Τουμαζάτου Μαριάννα.

Οι Περιφερειακοί Σύμβουλοι κ.κ.:

Αβραμίδης Γαβριήλ, Αβραμοπούλου Ελένη, Αγγέλης Σπυρίδων, Αδαμοπούλου Γεωργία (Τζίνα), Αλεξανδράτος Χαράλαμπος (Μπάμπης), Αλμπάνης Ευάγγελος, Αντωνίου Άννα, Αποστολίδου Κλεονίκη (Νίκη), Αργυράκη Βασιλεία (Μπέσσυ), Βαθιώτης Αθανάσιος, Βάρσου Μαργαρίτα, Βλάχος Γεώργιος, Βλάχου Γεωργία, Γεράκη Αικατερίνη, Γεωργιάδου Παρασκευή (Εύη), Γώγος Χρήστος, Δαμάσκος Δημήτριος, Ιωακειμίδης Γεώργιος, Ιωακειμίδης Ευάγγελος, Καβαδιάς Αντώνης, Καζάκου Μαρία, Καμπούρης Φίλιππος, Καραδήμα Ιωάννα, Κασίμης Χρήστος, Κατσικάρης Δημήτριος, Κατσούλης Αθανάσιος (Σάκης), Κόκκαλης Βασίλειος, Κοροβέση Μυρτώ, Κουρή Μαρία (Μαίρη), Κουτσογιαννόπουλος Θεόδωρος (Θοδωρής), Κωνσταντέλλου Αθηνά, Λογοθέτη Αικατερίνη, Μαγκανάρης Νικόλαος, Μακρή Σταυρούλα (Ρούλα), Μαρκουίζος (Ιαβέρης) Κωνσταντίνος, Μελάς Σταύρος, Μουζάλας Μάριος, Μπαϊρακτάρης Πολυχρόνιος (Πολυχρόνης), Μπαλάφας Γεώργιος, Μπαρμπαγιάννη - Αδαμοπούλου Ευγενία, Μωραϊτάκη Πικρού Ελευθερία (Ρίτα), Ντούρος Γεώργιος, Ορφανός Αθανάσιος (Θάνος), Παπαγεωργίου Νικόλαος, Παπασπύρου Αθανασία, Πετρόπουλος Βασίλειος, Πρωτούλης Ιωάννης, Ράπτης Ιωάννης, Σγουρός Ιωάννης, Συρίγος Βάλαμος, Σφακιανάκης Εμμανουήλ (Μανώλης), Τάσης Γεώργιος, Τσουκαλάς Γεώργιος, Χιωτάκης Νικόλαος (Νίκος), Χρονοπούλου Νίκη

Απόντες:

Τα μέλη του Περιφερειακού Συμβουλίου Αττικής:

Ο Πρόεδρος κ. Καπερνάρος Βασίλειος

Ο Χωρικός Αντιπεριφερειάρχης Αττικής κ. Θεοδωρόπουλος Χρήστος

Η Θεματική Αντιπεριφερειάρχης Αττικής κ. Πάλλη - Γιαννακοπούλου Αλεξάνδρα

Οι Περιφερειακοί Σύμβουλοι κ.κ.:

Αλυμάρια Σοφία, Αυλωνίτου Χρυσάνθη, Βισκαδουράκης Αθανάσιος (Θανάσης), Βοϊδονικόλας Σταύρος, Ζαμπίδης Μιχαήλ (Άιρον Μάικ), Σαργκάνης Νικόλαος (Νίκος), Σχορτσανίτης Σοφοκλής.

Χρέη υπηρεσιακών γραμματέων άσκησαν οι υπάλληλοι της Περιφέρειας Αττικής κ. Σωτηροπούλου Ευαγγελία και κ. Ζαλοκώστα Ευανθία- Αναστασία.

Λόγω απουσίας του Προέδρου του Περιφερειακού Συμβουλίου, κ. Βασιλείου Καπερνάρου, καθήκοντα προέδρου ασκεί ο Αντιπρόεδρος κ. Κωνσταντίνος Κάβουρας, σύμφωνα με την παρ. 2 του άρθρου 168 του Ν. 3852/2010 (ΦΕΚ 87/τ. Α'/07-6-2010), όπως ισχύει.

Ο Αντιπρόεδρος του Περιφερειακού Συμβουλίου κ. Κωνσταντίνος Κάβουρας έδωσε το λόγο στον Εντεταλμένο Περιφερειακό Σύμβουλο κ. Μαρκουίζο (Ιαβέρη) Κωνσταντίνο, ο οποίος έθεσε υπ' όψιν του Περιφερειακού Συμβουλίου την υπ' αριθμ. πρωτ. 682019/05-6-2024 εισήγηση της Δ/σης Διαχείρισης Μητροπολιτικών Υποδομών της Περιφέρειας Αττικής, που εστάλη με την πρόσκληση και έχει ως εξής:

Έχοντας υπ' όψη:

1. Το Ν. 3852/2010 «Νέα Αρχιτεκτονική της Αυτοδιοίκησης και της Αποκεντρωμένης Διοίκησης – Πρόγραμμα Καλλικράτης» (ΦΕΚ 87Α'/7-6-2010), όπως τροποποιήθηκε και ισχύει σήμερα.
2. Το Π.Δ.145/2010(ΦΕΚ 238Α'/27-12-2010) «Οργανισμός της Περιφέρειας Αττικής» όπως τροποποιήθηκε με την υπ' αριθ. 44403 Απόφαση (ΦΕΚ 2494Β'/4-11-2011) του Υπ. Εσωτερικών «Έγκριση τροποποίησης του Οργανισμού Εσωτερικής Υπηρεσίας της Περιφέρειας Αττικής» και με τις υπ' αριθμ. 109290/39629/(ΦΕΚ 4251Β'/29-12-2016) & 37419/13479/(ΦΕΚ 1661Β'/11-5-18) Αποφάσεις του Γεν. Γραμματέα & του Συντονιστή Αποκεντρωμένης Διοίκησης Αττικής.
3. Την υπ' αριθ. 18641/5-1-2024 Απόφαση Περιφερειάρχη Αττικής «Ορισμός Αναπληρώτριας Περιφερειάρχη και Αντιπεριφερειάρχων» (ΑΔΑ: ΧΩ9Ζ7Λ7-ΜΧΥ).
4. Το Ν.2696/1999 (ΦΕΚ57/Α/23-3-1999) «Κύρωση του Κώδικα Οδικής Κυκλοφορίας» και συγκεκριμένα το άρθρο 52, όπως τροποποιήθηκε και ισχύει σήμερα.
5. Το υπ' αριθ. Φ.900/4/10018/Σ.6/2-2-2024 αίτημα του Ελεγκτηρίου Υλικού Στρατού Αθηνών προς την Υπηρεσία μας που μας διαβιβάστηκε με το υπ' αριθ. 2404/5-2-2024 έγγραφο του Δήμου Μοσχάτου - Ταύρου (αρ. πρωτ. εισερχ. ΔΔΜΥ: 185510/12-2-2024)
6. Το υπ' αριθ. Φ.900/11/10067/Σ.20/17-5-2024 αίτημα του Ελεγκτηρίου Υλικού Στρατού Αθηνών προς την Υπηρεσία μας (αρ. πρωτ. εισερχ. ΔΔΜΥ: 603233/20-5-2024)

Και επειδή:

1. Η εν λόγω μελέτη φωτεινής σηματοδότησης (Φ.Σ.) εκπονήθηκε από την Υπηρεσία μας, από μελετητές Συγκοινωνιολόγους Μηχανικούς.
2. Η Υπηρεσία μας προτείνει την εγκατάσταση Φ.Σ. προκειμένου να ρυθμιστεί αποτελεσματικότερα η κυκλοφορία, να μην προκύψουν επιπλέον δυσμενείς κυκλοφοριακές συνθήκες και να αυξηθεί το παρεχόμενο επίπεδο οδικής ασφάλειας.
3. Η εν λόγω μελέτη φωτεινής σηματοδότησης ελέγχθηκε και θεωρήθηκε από την Υπηρεσία, ως προς τις βασικές Αρχές Σχεδιασμού Φωτεινής Σηματοδότησης.
4. Η οδός Πέτρου Ράλλη εμπίπτει στις αρμοδιότητες της Περιφέρειας Αττικής.

Κατόπιν των παραπάνω,

ΕΙΣΗΓΟΥΜΑΣΤΕ

Την λήψη απόφασης για ρύθμιση της κυκλοφορίας με φωτεινή σηματοδότηση με σκοπό την αποτελεσματικότερη ρύθμιση της κυκλοφορίας και την αύξηση του παρεχομένου επιπέδου της οδικής ασφάλειας επί του κόμβου Π. Ράλλη – Στρατόπεδο «Αν/χη Γαζή» στα όρια του Δήμου Αθηναίων και του Δήμου Μοσχάτου – Ταύρου.

**Το Περιφερειακό Συμβούλιο Αττικής
μετά από διαλογική συζήτηση μεταξύ των μελών του
αποφασίζει ομόφωνα**

Α) Την έγκριση για την εγκατάσταση νέας φωτεινής σηματοδότησης (Φ.Σ.), επί του κόμβου Π. Ράλλη – Στρατόπεδο «Αν/χη Γαζή» στα όρια του Δήμου Αθηναίων και του Δήμου Μοσχάτου – Ταύρου, με σκοπό την αποτελεσματικότερη ρύθμιση της κυκλοφορίας και την αύξηση του παρεχομένου επιπέδου της οδικής ασφάλειας

Η κυκλοφοριακή μελέτη για την εγκατάσταση της νέας φωτεινής σηματοδότησης (Φ.Σ.), κατόπιν αιτήματος του Ελεγκτηρίου Υλικού Στρατού Αθηνών (ΕΥΣΑ), εκπονήθηκε και θεωρήθηκε από το αρμόδιο Τμήμα: 6^ο Κέντρο Διαχείρισης & Μελετών Κυκλοφορίας της Δ/σης Διαχείρισης Μητροπολιτικών Υποδομών Περιφέρειας Αττικής.

Β) Την έγκριση της αναφερομένης κυκλοφοριακής μελέτης (τεχνική έκθεση και αντίστοιχα σχέδια) που εκπονήθηκε και θεωρήθηκε από το αρμόδιο Τμήμα: 6^ο Κέντρο Διαχείρισης & Μελετών Κυκλοφορίας της Δ/σης Διαχείρισης Μητροπολιτικών Υποδομών Περιφέρειας Αττικής, όπως επισυνάπτεται και αποτελεί αναπόσπαστο μέρος της παρούσης.

Ο ΑΝΤΙΠΡΟΕΔΡΟΣ ΤΟΥ Π.Σ.

Ο ΓΡΑΜΜΑΤΕΑΣ ΤΟΥ Π.Σ.

ΚΩΝΣΤΑΝΤΙΝΟΣ ΚΑΒΟΥΡΑΣ

ΣΤΥΛΙΑΝΟΣ ΜΠΕΝΕΤΑΤΟΣ

ΤΕΧΝΙΚΗ ΕΚΘΕΣΗ ΛΕΙΤΟΥΡΓΙΑΣ ΦΩΤΕΙΝΗΣ ΣΗΜΑΤΟΔΟΤΗΣΗΣ

ΚΟΜΒΟΣ: ΠΕΤΡΟΥ ΡΑΛΛΗ – ΣΤΡΑΤΟΠΕΔΟ ΑΝ/ΧΗ ΓΑΖΗ

ΣΥΝΟΡΑ ΔΗΜΟΥ ΑΘΗΝΑΙΩΝ & ΔΗΜΟΥ ΜΟΣΧΑΤΟΥ - ΤΑΥΡΟΥ

Ο κόμβος λειτουργεί με τέσσερα σηματοδοτικά προγράμματα ΣΠ1, ΣΠ2, ΣΠ3, και ΣΠ4. Τα ΣΠ1, ΣΠ2, και ΣΠ3 είναι ταυτόσημα και έχουν σταθερή περίοδο 90δλ., ενώ το ΣΠ4 έχει σταθερή περίοδο 60δλ. Παράλληλα, ο κόμβος λειτουργεί με μη-βελτιστοποιημένη επενέργεια από τα μπουτόν των πεζών 21-21α και 22-22α, καθώς και από τον ανιχνευτή ζήτησης οχημάτων D3, σύμφωνα με την οποία:

Ο κόμβος λειτουργεί με 3 στάδια φωτεινής σηματοδότησης και πιο συγκεκριμένα:

Πίνακας 1: Κατανομή σηματοδοτικών ομάδων ανά στάδιο φωτεινής σηματοδότησης

<u>α/α Σταδίου</u>	<u>Συμπεριλαμβανόμενες Σηματοδοτικές Ομάδες</u>
1	1-1α-1β, 2-2α-2β, 23-23α, 1κ
2	2-2α-2β, 3, 21-21α
3	21-21α, 22-22α, 23-23α

Η διαδοχή των σταδίων δύναται να αλλάξει ανάλογα με την ύπαρξη ή μη ζήτησης από τα μπουτόν των πεζών D21-21α και D22-22α, ή/και από τον ανιχνευτή οχημάτων D3. Πιο συγκεκριμένα:

- Εάν υπάρχει ζήτηση αποκλειστικά από τον ανιχνευτή οχημάτων D3, θα έρχεται το πράσινο της σηματοδοτικής ομάδας 3, σε προκαθορισμένη χρονική στιγμή του εκάστοτε σηματοδοτικού προγράμματος, με χρονική διάρκεια 6δλ., όπως αποτυπώνεται στα συνημμένα προγράμματα.
- Εάν υπάρχει ζήτηση από τουλάχιστον ένα από τα μπουτόν πεζών D21-21α ή/και D22-22α, το πράσινο των σηματοδοτικών ομάδων 21-21α, 22-22α, θα έρχεται σε προκαθορισμένη χρονική στιγμή και για προκαθορισμένο χρονικό διάστημα, όπως αποτυπώνεται στα συνημμένα προγράμματα.
- Σε διαφορετική περίπτωση οι σηματοδοτικές ομάδες 1-1α-1β, 2-2α-2β και 23-23α θα έχουν διαρκώς πράσινο.

Στον πίνακα που ακολουθεί παρουσιάζεται η διαδοχή των σταδίων ανάλογα με την ζήτηση ή μη που υπάρχει από τον ανιχνευτή οχημάτων ή/και τα μπουτόν πεζών:

Πίνακας 2: Διαδοχή Σταδίων ανάλογα με την ζήτηση

Πηγή Ανίχνευσης	Διαδοχή Σταδίων			
D21-21α, D22-22α	X		X	
D3	X	X		
	1-2-3-1	1-2-1	1-3-1	1

Στον πίνακα που ακολουθεί παρουσιάζονται τα σημεία λήψης απόφασης για την διαδοχή των σταδίων στα αντίστοιχα σηματοδοτικά προγράμματα.

Πίνακας 3: Σημεία Λήψης Απόφασης

	Σηματοδοτικά Προγράμματα ΣΠ1, ΣΠ2, ΣΠ3	Σηματοδοτικό Πρόγραμμα ΣΠ4
Σημείο Λήψης Απόφασης για το στάδιο 2	48ο δλ	56ο δλ
Σημείο Λήψης Απόφασης για το στάδιο 3	62ο δλ	10ο δλ

Σε περίπτωση βλάβης είτε των μπουτόν των πεζών 21-21α ή/και 22-2α, είτε του ανιχνευτή ζήτησης D3, τότε θα δίνεται μόνιμη ζήτηση.

Παλλόμενα νύχτας/βλάβης έχει η σηματοδοτική ομάδα 3.

Ο κόμβος βρίσκεται σε συντονισμό με τον κόμβο Π. Ράλλη – Αμφιπόλεως (ΑΚ 6505).

ΠΕΡΙΦΕΡΕΙΑ ΑΤΤΙΚΗΣ
ΓΕΝΙΚΗ ΔΙΕΥΘΥΝΣΗ ΜΕΤΕΩΡΟΛΟΓΙΟΥ
ΠΟΛΙΤΙΚΗΣ ΤΡΑΦΕΥΣΗΣ, ΕΡΓΩΝ & ΥΠΟΔΟΜΩΝ
ΔΙΕΥΘΥΝΣΗ ΔΙΑΧΕΙΡΙΣΗΣ ΥΠΤΡΟΦΟΡΩΝ
ΥΠΟΔΟΜΩΝ ΠΕΡΙΦΕΡΕΙΑΣ ΑΤΤΙΚΗΣ
ΤΜΗΜΑ - ΠΟΛΙΤΙΚΩΝ ΜΗΧΑΝΙΚΩΝ
& ΜΕΛΕΤΩΝ ΚΥΚΛΟΦΟΡΙΑΣ


	ΗΜΕΡΟΜΗΝΙΑ	ΟΝΟΜΑΤΕΠΩΝΥΜΟ	ΥΠΟΓΡΑΦΗ
Ο ΣΥΝΤΑΞΑΣ	31-5-2024	ΝΙΚΟΛΑΟΣ ΝΕΛΙΣ	
Ο ΠΡΟΪΣΤΑΜΕΝΟΣ	3-6-24	ΑΝΘΟΠΟΥΛΟΣ ΜΙΧΑΗΛ ΠΕ Πολιτικών Μηχανικών με Α'Β	



Θέμα σχεδίου: ΜΕΛΕΤΗ ΦΩΤΕΙΝΗΣ ΣΗΜΑΤΟΔΟΤΗΣΗΣ
Τοποθεσία: ΣΤΡΑΤΟΠΕΔΟ ΑΝ/ΧΗ ΓΑΖΗ
ΟΡΙΑ ΔΗΜΟΥ ΑΘΗΝΑΙΩΝ & ΔΗΜΟΥ ΜΟΣΧΑΤΟΥ - ΤΑΥΡΟΥ

Κλίμακα: 1:500

Είσοδος / Εξόδος
Στρατολογίας Αθηνών

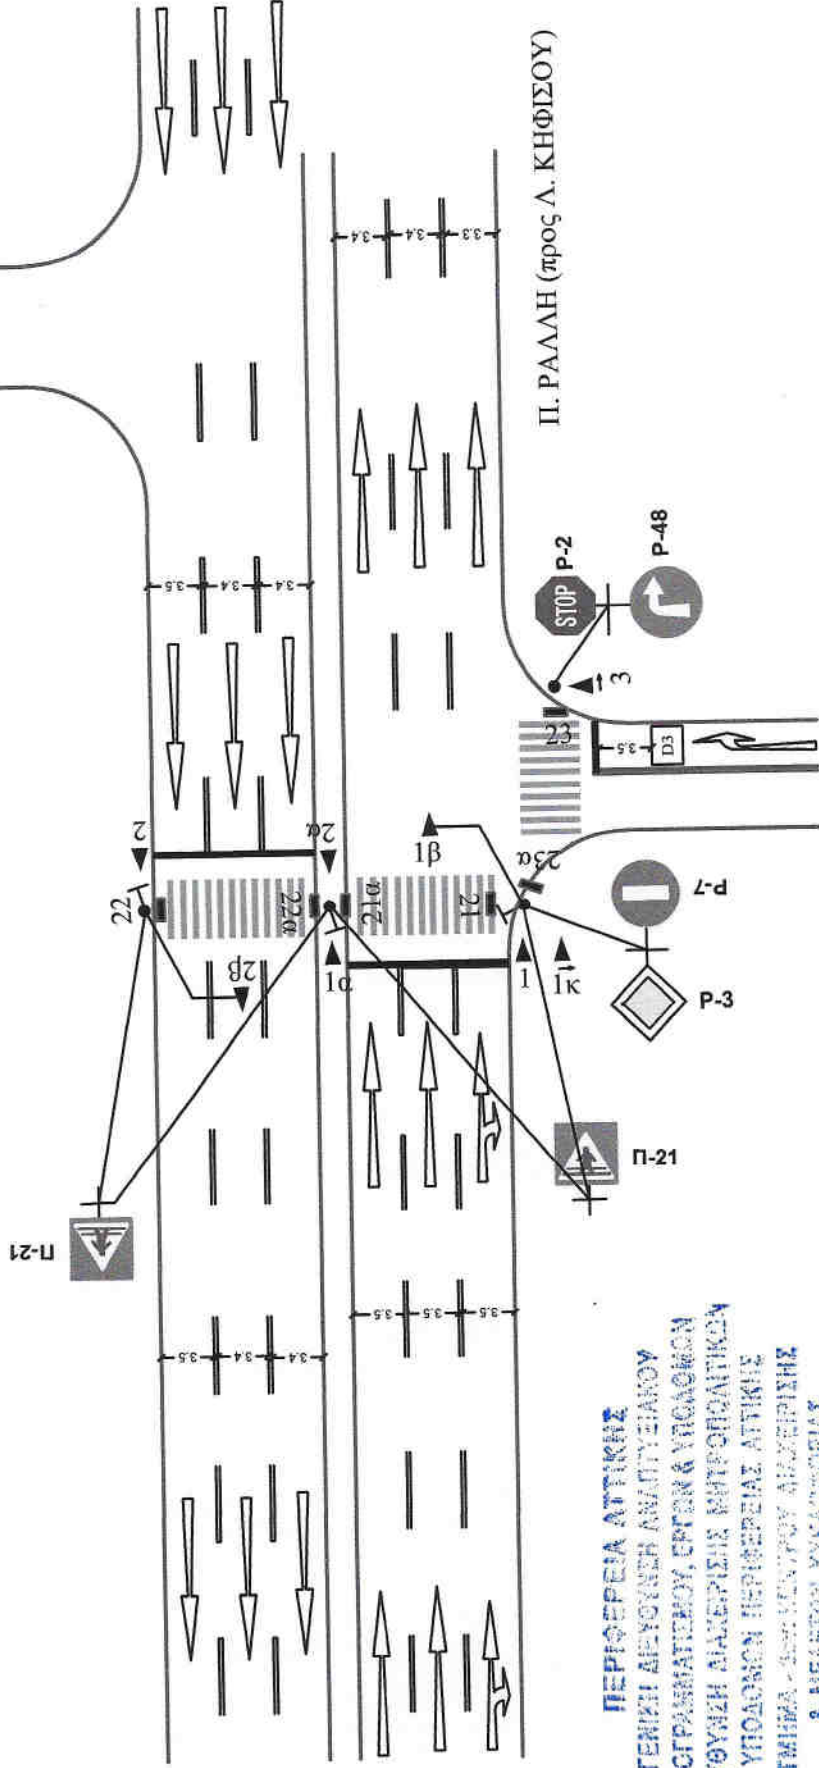


ΠΕΡΙΦΕΡΕΙΑ ΑΤΤΙΚΗΣ
ΓΕΝΙΚΗ ΔΙΕΥΘΥΝΣΗ ΑΝΑΠΤΥΞΙΑΚΟΥ
ΠΡΟΓΡΑΜΜΑΤΙΣΜΟΥ, ΕΡΓΩΝ & ΥΠΟΔΟΜΩΝ
ΔΙΕΥΘΥΝΣΗ ΔΙΑΧΕΙΡΙΣΗΣ ΜΗΤΡΟΠΟΛΙΤΙΚΩΝ
ΥΠΟΔΟΜΩΝ ΠΕΡΙΦΕΡΕΙΑΣ ΑΤΤΙΚΗΣ
ΤΜΗΜΑ ΣΧΕΔΙΑΣΜΟΥ ΑΝΑΠΤΥΞΙΑΚΩΝ
& ΜΕΛΕΤΩΝ ΚΥΚΛΟΦΟΡΙΑΣ

Είσοδος / Εξόδος Στρατοπέδου
ΑΝ/ΧΗ ΓΑΖΗ

ΗΜΕΡΟΜΗΝΙΑ	ΟΝΟΜΑΤΕΠΩΝΥΜΟ
31-5-2021	ΝΙΚΟΛΑΟΣ ΜΕΞΗΣ
ΟΡΘΟΓΡΑΦΗ	ΑΝΘΟΠΟΥΛΟΣ ΜΙΧΑΗΛ ΠΕ ΠΟΛΙΤΙΚΩΝ ΜΟΡΦΟΛΟΓΙΑΣ

Ser. no.	O no.	Short name.	Name	Description	Cycle time	CompartmentNo.	Kind	Offset	Volume table	ITmatrix	OSmatrix	OEmatrix	TDD	S-On	TA
8	8	SP1,SP2,SP3_1-2-3-1	SP1,SP2,SP3_1-2-3-1	Source: Stage sequence plan SSP 1	90		SG	0		IT 1			0		

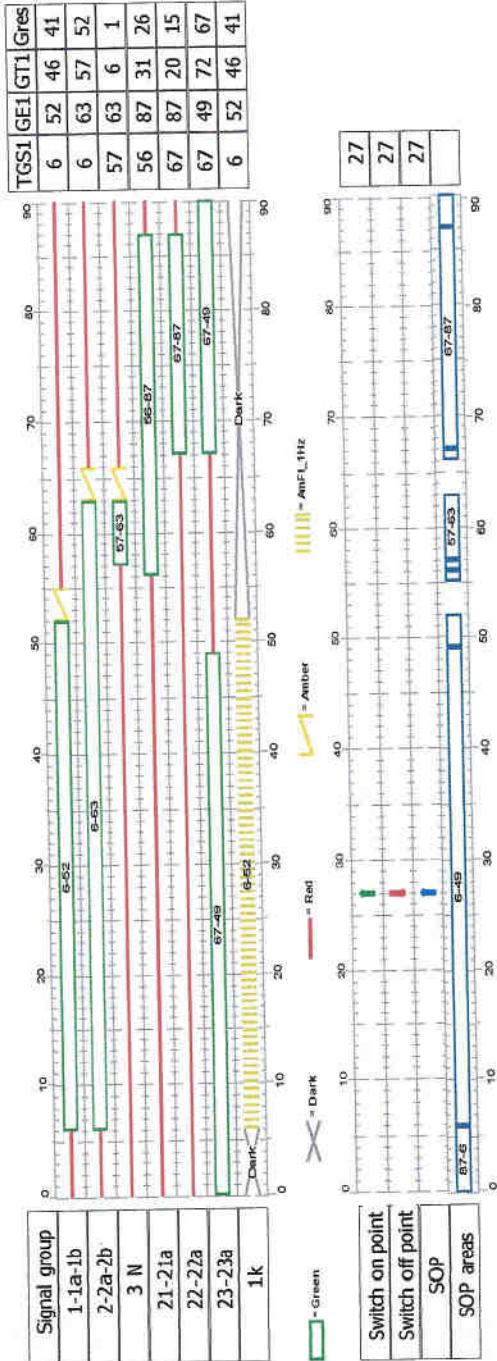

ΠΕΡΙΦΕΡΕΙΑ ΑΤΤΙΚΗΣ
ΓΕΝΙΚΗ ΔΙΕΥΘΥΝΣΗ
ΠΡΟΓΡΑΜΜΑΤΙΣΜΟΥ ΚΑΙ ΕΚΤΕΛΕΣΗΣ
ΔΙΕΥΘΥΝΣΗ
ΥΠΟΔΕΙΞΕΩΝ
ΤΜΗΜΑ
& ΜΕΛΕΤΩΝ ΚΥΚΛΟΦΟΡΙΑΣ


Last user / Last change = Mina / 31/5/2024 1:33:51 μμ

ΗΜΕΡΟΜΗΝΙΑ	ΟΝΟΜΑΤΕΠΩΝΥΜΟ	ΥΠΟΓΡΑΦΗ
Ο ΣΥΝΤΑΞΑΣ	ΝΙΚΟΛΑΟΣ ΜΕΣΣΗΣ	
Ο ΠΡΟΪΣΤΗΝΩΝ	ΑΝΘΟΠΟΥΛΟΣ ΜΙΧΑΗΛ	
	ΠΕ Πολιτικών Μηχανικών με ΔΘ	



Knoten: stratopedo gazi
Bearbeiter: Mina,
0.1.1 (Steuergerät)

Ser. no.	O no.	Short name.	Name	Description	Cycle time	CompartmentNo.	Kind	Offset	Volume table	ITmatrix	OSmatrix	OEmatrix	TDD	S-On	TA
12	12	SP1,SP2,SP3_1-2-1	SP1,SP2,SP3_1-2-1	Source: Stage sequence plan SSP 1	90		SG	0		IT 1			0		

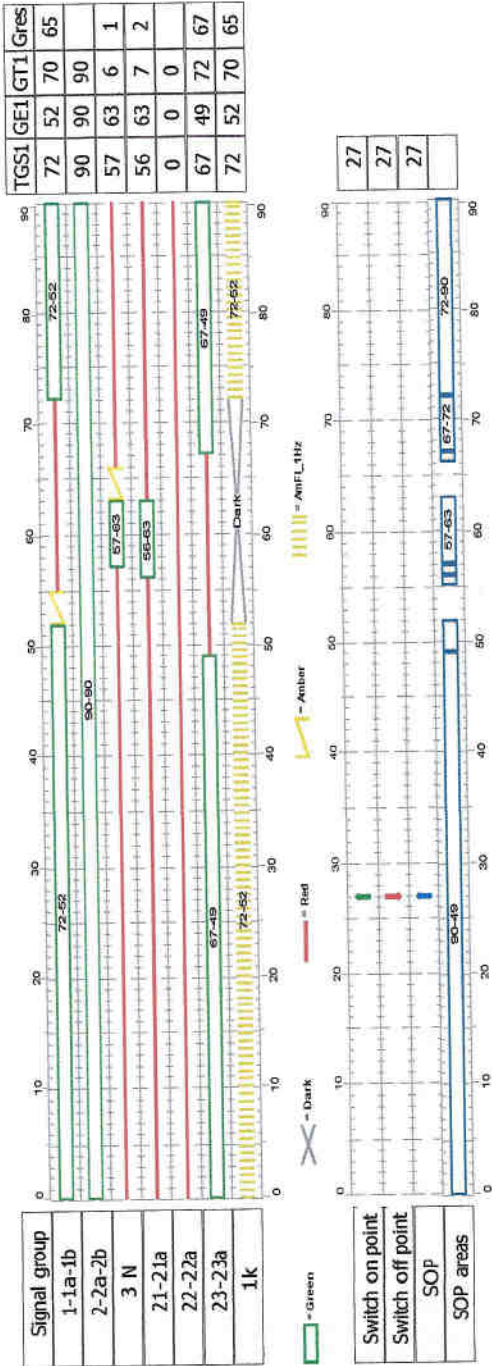

Last user / Last change = Mina / 31/5/2024 1:34:16 µµ

ΠΕΡΙΦΕΡΕΙΑ ΑΤΤΙΚΗΣ
ΓΕΝΙΚΗ ΔΙΕΥΘΥΝΣΗ ΑΝΑΠΤΥΞΙΑΚΟΥ
ΠΡΟΓΡΑΜΜΑΤΙΣΜΟΥ, ΕΡΓΩΝ & ΥΠΟΔΟΜΩΝ
ΔΙΕΥΘΥΝΣΗ ΔΙΑΧΕΙΡΙΣΗΣ ΜΗΤΡΟΦΟΡΩΝ Π.Κ.Α. Ν
ΥΠΟΔΟΜΩΝ ΠΕΡΙΦΕΡΕΙΑΣ ΑΤΤΙΚΗΣ
ΤΜΗΜΑ - ΕΝΔΟΚΕΝΤΡΟΥ ΔΙΑΧΕΙΡΙΣΗΣ
& ΜΕΛΕΤΩΝ ΚΥΚΛΟΦΟΡΙΑΣ

ΥΠΟΓΡΑΦΗ	ΟΝΟΜΑΤΕΠΩΝΥΜΟ	ΗΜΕΡΟΜΗΝΙΑ
	ΝΙΚΟΛΑΟΣ ΝΙΣΣΙΔΗΣ	21-5-2024
	ΑΝΘΡΩΠΟΥΛΟΣ ΜΙΧΑΗΛ	3-6-24
	ΠΕ Πολιτικών Μηχανικών με Δ.Θ	



Knoten: stratopedo gazi

Bearbeiter: Mina,


0.1.1 (Steuergerät)

© Siemens Aktiengesellschaft

Ausdruck: 05/31/2024 13:34:01

Seite/Kap.: 1 / 1

Ser. no.	O no.	Short name.	Name	Description	Cycle time	CompartmentNo.	Kind	Offset	Volume table	IT matrix	OSmatrix	OEmatrix	TDD	S-On	TA
13	13	SP1,SP2,SP3_1-3-1	SP1,SP2,SP3_1-3-1	Source: Stage sequence plan SSP 1	90		SG	0		IT1			0		

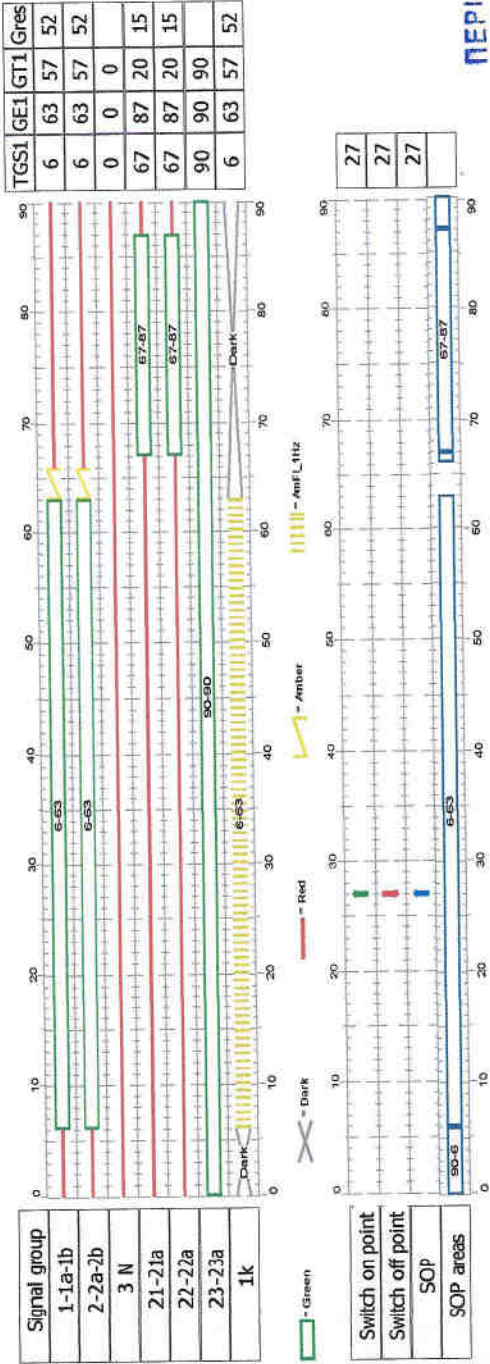


ΠΕΡΙΦΕΡΕΙΑ ΑΤΤΙΚΗΣ
ΓΕΝΙΚΗ ΔΙΕΥΘΥΝΣΗ ΑΝΑΠΤΥΞΙΑΚΟΥ
ΠΡΟΓΡΑΜΜΑΤΙΣΜΟΥ, ΕΡΓΩΝ & ΥΠΟΔΟΜΩΝ
ΔΙΕΥΘΥΝΣΗ ΔΙΑΧΕΙΡΙΣΗΣ ΜΗΤΡΟΦΟΡΑΚΩΝ
ΥΠΟΔΟΜΩΝ ΠΕΡΙΦΕΡΕΙΑΣ ΑΤΤΙΚΗΣ
ΤΜΗΜΑ - ΣΟΦ: ΚΕΝΤΡΟΥ ΔΙΑΧΕΙΡΙΣΗΣ
& ΜΕΛΕΤΩΝ ΚΥΚΛΟΦΟΡΙΑΣ

Last user / Last change = Mina / 31/5/2024 1:34:44 μμ

ΗΜΕΡΟΜΗΝΙΑ	ΟΝΟΜΑΤΕΠΩΝΥΜΟ	ΥΠΟΓΡΑΦΗ
0 ΣΥΝΤΑΞΑΣ 31-5-2024	ΝΙΚΟΛΑΟΣ ΜΕΞΗΣ	
0 ΠΡΟΣΤΑΜΕΝΟΣ 3-6-24	ΑΝΘΟΠΟΥΛΟΣ ΜΙΧΑΗΛ	
	ΠΕ ΠΟΛΙΤΙΚΩΝ ΜΗΧΑΝΙΚΩΝ ΜΕ ΑΒ	

Ser. no.	O no.	Short name.	Name	Description	Cycle time	CompartmentNo.	Kind	Offset	Volume table	ITmatrix	OSmatrix	OEmatrix	TDD	S-On	TA
11	11	SP4_1-2-3-1	SP4_1-2-3-1	Source: Stage sequence plan SSP 1	60		SG	0		IT 1			0		

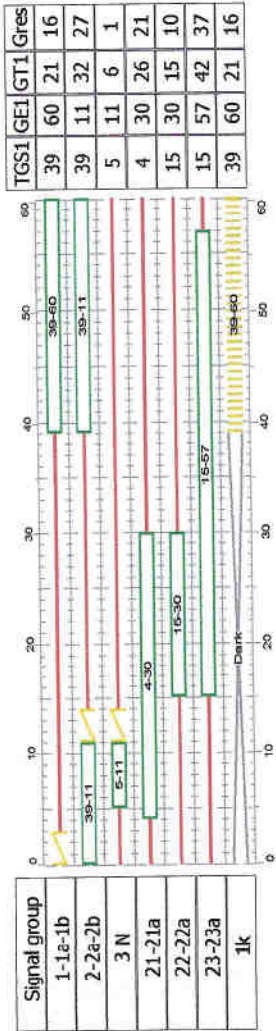

Switch on point
Switch off point
SOP
SOP areas

ΠΕΡΙΦΕΡΕΙΑ ΑΤΤΙΚΗΣ
ΓΕΝΙΚΗ ΔΙΕΥΘΥΝΣΗ ΑΝΑΠΤΥΞΙΑΚΟΥ
ΠΡΟΓΡΑΜΜΑΤΙΣΜΟΥ, ΕΡΓΩΝ & ΥΠΟΔΟΜΩΝ
ΔΙΕΥΘΥΝΣΗ ΔΙΑΧΕΙΡΙΣΗΣ ΜΗΤΡΟΠΟΛΙΤΙΚΩΝ
ΥΠΟΔΟΜΩΝ ΠΕΡΙΦΕΡΕΙΑΣ ΑΤΤΙΚΗΣ
ΤΜΗΜΑ - 60Α ΚΕΝΤΡΟΥ ΔΙΑΧΕΙΡΙΣΗΣ
& ΜΕΛΕΤΩΝ ΚΥΚΛΟΦΟΡΙΑΣ

Last user / Last change = Mina / 31/5/2024 1:10:21 μμ

ΥΠΟΓΡΑΦΗ	ΟΝΟΜΑΤΕΠΩΝΥΜΟ	ΗΜΕΡΟΜΗΝΙΑ	Ο ΣΥΝΤΑΞΑΣ	Ο ΠΡΟΪΣΤΑΜΕΝΟΣ
	ΝΙΚΟΛΑΟΣ ΚΕΣΣΕΡΗΣ	31-5-2024	31-5-2024	3-6-24
	ΑΝΘΩΠΟΥΛΟΣ ΜΙΧΑΗΛ			
	ΠΕ Πολιτικών Μηχανικών με Δ.Π.			


Knoten: stratopedo gazi

Bearbeiter: Mina,

0.1.1 (Steuergerät)

© Siemens Aktiengesellschaft

Ser. no.	O no.	Short name.	Name	Description	Cycle time	CompartmentNo.	Kind	Offset	Volume table	ITmatrix	OSmatrix	OEmatrix	TDD	S-On	TA
14	14	SP4_1-2-1	SP4_1-2-1	Source: Stage sequence plan SSP 1	60		SG	0		IT1			0		

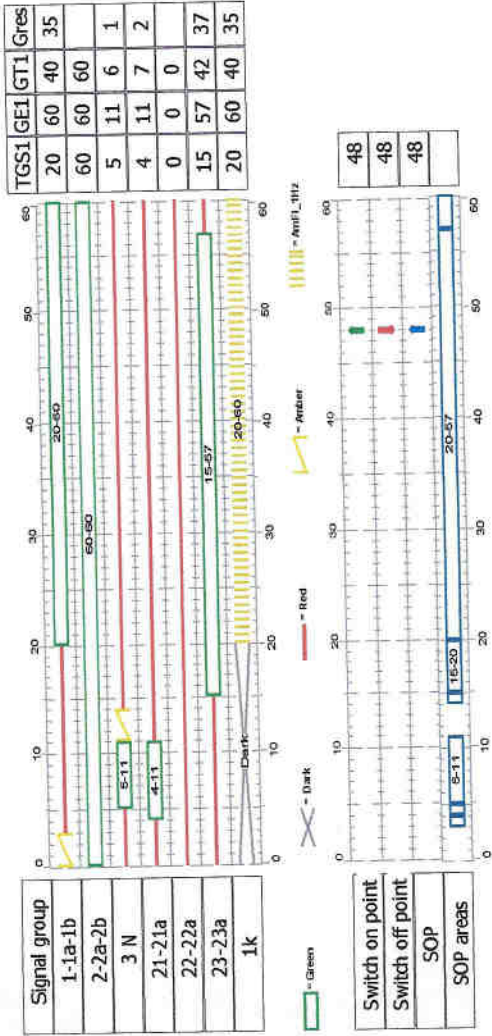

ΠΕΡΙΦΕΡΕΙΑ ΑΤΤΙΚΗΣ
ΓΕΝΙΚΗ ΔΙΕΥΘΥΝΣΗ ΑΝΑΠΤΥΞΙΑΚΟΥ
ΠΡΟΓΡΑΜΜΑΤΙΣΜΟΥ, ΕΡΓΩΝ & ΥΠΟΔΟΜΩΝ
ΔΙΕΥΘΥΝΣΗ ΔΙΑΧΕΙΡΙΣΗΣ ΕΜΠΕΡΙΣΤΟΤΗΤΩΝ
ΥΠΟΔΟΜΩΝ ΓΕΩΡΓΙΑΣ ΚΑΙ ΔΕΙΞΕΙΣ
ΤΜΗΜΑ - 0600 ΚΕΝΤΡΟΥ ΔΙΑΧΕΙΡΙΣΗΣ
& ΜΕΛΕΤΩΝ ΚΥΚΛΟΦΟΡΙΑΣ

Last user / Last change = Mina / 31/5/2024 1:11:15 μμ

ΥΠΟΓΡΑΦΗ	ΟΝΟΜΑΤΕΠΩΝΥΜΟ	ΗΜΕΡΟΜΗΝΙΑ
ΝΙΚΟΛΑΟΣ ΗΓΕΣΗΣ	31-5-2024	31-5-2024
ΑΝΘΩΠΟΥΛΟΣ ΜΙΧΑΗΛ	3-6-24	3-6-24
ΠΕ Πολιτικών Μηχανικών με ΔΒ		

Knoten: stratopedo gazi

Bearbeiter: Mina,

0.1.1 (Steuergerät)

© Siemens Aktiengesellschaft

Ser. no.	O no.	Short name.	Name	Description	Cycle time	CompartmentNo.	Kind	Offset	Volume table	ITmatrix	OSmatrix	OEmatrix	TDD	S-On	T/A
15	15	SP4_1-3-1	SP4_1-3-1	Source: Stage sequence plan SSP 1	60		SG	0		IT 1			0		

