



**ΕΛΛΗΝΙΚΗ ΔΗΜΟΚΡΑΤΙΑ
ΠΕΡΙΦΕΡΕΙΑ ΑΤΤΙΚΗΣ
ΠΕΡΙΦΕΡΕΙΑΚΟ ΣΥΜΒΟΥΛΙΟ**

Γραφείο Προέδρου

Ταχ.Δ/ση : Λεωφ. Συγγρού 80-88

Ταχ. Κωδ. : 117 41 Αθήνα

Τηλ.: 213-2065244, 238, 518

e-mail : ssona@patt.gov.gr

Συνεδρίαση 20^η

ΑΠΟΦΑΣΗ υπ' αριθμ. 245/2024

Σήμερα 29/10/2024, ημέρα Τρίτη και ώρα 15:00, συνήλθαν σε τακτική συνεδρίαση τα μέλη του Περιφερειακού Συμβουλίου της Περιφέρειας Αττικής. Η συνεδρίαση πραγματοποιήθηκε δια ζώσης στην αίθουσα του Πνευματικού-Πολιτιστικού Κέντρου Αγίου Στεφάνου στο Δήμο Διονύσου (Ταχ. Δ/ση: Ευάγγελου Πεντζερίδη 1, Αγ. Στέφανος), κατά τις προβλέψεις των διατάξεων της παρ. 1 του άρθρου 167 του Ν. 3852/2010 (ΦΕΚ 87/τ. Α'07-6-2010), όπως ισχύει, κατόπιν της υπ' αριθμ. πρωτ. 1223088/23-10-2024 πρόσκλησης του Προέδρου κ. Βασίλειου Καπερνάρου, που κοινοποιήθηκε νόμιμα, στις 23/10/2024 στον Περιφερειάρχη Αττικής, σε καθένα από τους Αντιπεριφερειάρχες καθώς και σε καθένα από τους Περιφερειακούς Συμβούλους.

Θέμα 27^ο Η.Δ.

Έγκριση ρύθμισης της κυκλοφορίας με εγκατάσταση νέας φωτεινής σηματοδότησης στον κόμβο Λ. Ιωνίας – Παράπλευρος Αττικής Οδού, στο Δήμο Αχαρνών.

Διαπιστώθηκε η απαρτία, κατά την έναρξη της συνεδρίασης, με σύνολο εξήντα οκτώ (68) παρόντων επί συνόλου ογδόντα πέντε (85) Περιφερειακών Συμβούλων, σύμφωνα με την υπ' αριθμ. 447/2023 απόφαση του Πολυμελούς Πρωτοδικείου Αθηνών, με την οποία επικυρώθηκε το αποτέλεσμα των εκλογών της 8^{ης} Οκτωβρίου 2023 για την Περιφέρεια Αττικής και ανακηρύχθηκε ο επιτυχών και οι επιλαχόντες συνδυασμοί, ο Περιφερειάρχης και οι τακτικοί και αναπληρωματικοί περιφερειακοί σύμβουλοι κάθε συνδυασμού για την περιφερειακή περίοδο από 01-01- 2024 έως 31-12-2028, όπως αυτή διορθώθηκε με την υπ' αριθμ. 538/2023 όμοια και τροποποιήθηκε με την υπ' αριθμ. 186/2024 απόφαση του Διοικητικού Εφετείου Αθηνών.

Οι παρόντες και οι απόντες στη συζήτηση του συγκεκριμένου θέματος έχουν ως εξής:

Παρόντες:

Ο Περιφερειάρχης Αττικής κ. Χαρδαλιάς Νικόλαος

Τα μέλη του Περιφερειακού Συμβουλίου Αττικής:

Ο Πρόεδρος κ. Καπερνάρος Βασίλειος
Ο Αντιπρόεδρος κ. Κάβουρας Κωνσταντίνος
Ο Γραμματέας κ. Μπενετάτος Στυλιανός

Η Αναπληρώτρια Περιφερειάρχης κ. Κεφαλογιάννη Χριστίνα

Οι Χωρικοί Αντιπεριφερειάρχες Αττικής κ.κ.: Αντωνάκου Σταυρούλα, Βαρελάς Κλεάνθης, Βουτσινάς Ιωάννης, Ζώμπος Κωνσταντίνος, Θεοδωρόπουλος Χρήστος, Καβαλλάρη Βασιλική (Βίκυ), Κεφαλογιάννη Λουκία, Λώλος Βασίλειος.

Οι Θεματικοί Αντιπεριφερειάρχες Αττικής κ.κ.: Αγγελάκη Δήμητρα, Αυγερινός Αθανάσιος (Θανάσης), Γιακουμάτου Ευαγγελία (Εβίνα), Κοσμόπουλος Ελευθέριος, Μανωλάκος Λεωνίδας, Μιλλούση Βασιλική (Βίκυ), Πάλλη - Γιαννακοπούλου Αλεξάνδρα, Πρεζεράκου Ευριδίκη (Ερρικα), Σιάτρας Χαράλαμπος (Μπάμπης), Τουμαζάτου Μαριάννα.

Οι Περιφερειακοί Σύμβουλοι κ.κ.:

Αβραμίδης Γαβριήλ, Αβραμοπούλου Ελένη, Αγγέλης Σπυρίδων, Αδαμοπούλου Γεωργία (Τζίνα), Αλεξανδράτος Χαράλαμπος (Μπάμπης), Αλμπάνης Ευάγγελος, Αλυμάρια Σοφία, Αντωνίου Άννα, Αποστολίδου Κλεονίκη (Νίκη), Αργυράκη Βασιλεία (Μπέσσυ), Αυλωνίτου Χρυσάνθη, Βαθιώτης Αθανάσιος, Βάρσου Μαργαρίτα, Βισκαδουράκης Αθανάσιος (Θανάσης), Βλάχος Γεώργιος, Βλάχου Γεωργία, Βοϊδονικόλας Σταύρος, Γεωργιάδου Παρασκευή (Εύη), Γώγος Χρήστος, Δαμάσκος Δημήτριος, Ζαμπίδης Μιχαήλ (Άιρον Μάικ), Ιωακειμίδης Γεώργιος, Ιωακειμίδης Ευάγγελος, Καββαδίας Αντώνης, Καραδήμα Ιωάννα, Κατσικάρης Δημήτριος, Κατσούλης Αθανάσιος (Σάκης), Κουρή Μαρία (Μαίρη), Κουτσογιαννόπουλος Θεόδωρος (Θοδωρής), Κωνσταντέλλου Αθηνά, Μαγκανάρης Νικόλαος, Μακρή Σταυρούλα (Ρούλα), Μαρκουίζος (Ιαβέρης) Κωνσταντίνος, Μελάς Σταύρος, Μουζάλας Μάριος, Μπαϊρακτάρης Πολυχρόνιος (Πολυχρόνης), Μπαλάφας Γεώργιος, Μπαρμπαγιάννη - Αδαμοπούλου Ευγενία, Μωραϊτάκη Πικρού Ελευθερία (Ρίτα), Ντούρος Γεώργιος, Ορφανός Αθανάσιος (Θάνος), Παπαγεωργίου Νικόλαος, Παπασπύρου Αθανασία, Πετρόπουλος Βασίλειος, Πρωτούλης Ιωάννης, Ράπτης Ιωάννης, Σγουρός Ιωάννης, Τάτσης Γεώργιος, Χιωτάκης Νικόλαος (Νίκος), Χρονοπούλου Νίκη.

Απόντες:

Τα μέλη του Περιφερειακού Συμβουλίου Αττικής:

Ο Θεματικός Αντιπεριφερειάρχης Αττικής κ. Ασκητής Αθανάσιος (Θάνος).

Οι Περιφερειακοί Σύμβουλοι κ.κ.:

Γεράκη Αικατερίνη, Καζάκου Μαρία, Καμπούρης Φίλιππος, Κασίμης Χρήστος, Κόκκαλης Βασίλειος, Κοροβέση Μυρτώ, Λογοθέτη Αικατερίνη, Σαργκάνης Νικόλαος (Νίκος), Συρίγος Βάλαμος, Σφακιανάκης Εμμανουήλ (Μανώλης), Σχορτσανίτης Σοφοκλής, Τσουκαλάς Γεώργιος.

Χρέη υπηρεσιακών γραμματέων άσκησαν οι υπάλληλοι της Περιφέρειας Αττικής κ. Σωτηροπούλου Ευαγγελία και κ. Ζαλοκώστα Ευανθία- Αναστασία.

Ο Πρόεδρος του Περιφερειακού Συμβουλίου κ. Βασίλειος Καπερνάρος έδωσε το λόγο στον Εντεταλμένο Περιφερειακό Σύμβουλο κ. Μαρκουίζο (Ιαβέρη) Κωνσταντίνο, ο οποίος έθεσε υπ' όψιν του Περιφερειακού Συμβουλίου την υπ' αριθμ. πρωτ. 1196147/17-10-2024 εισήγηση της Δ/σης Διαχείρισης Μητροπολιτικών Υποδομών της Περιφέρειας Αττικής, που εστάλη με την πρόσκληση και έχει ως εξής:

Έχοντας υπ' όψη:

1. Το Ν. 3852/2010 «Νέα Αρχιτεκτονική της Αυτοδιοίκησης και της Αποκεντρωμένης Διοίκησης – Πρόγραμμα Καλλικράτης» (ΦΕΚ 87Α'/7-6-2010), όπως τροποποιήθηκε και ισχύει σήμερα.
2. Την υπ' αριθ. 37419/13479/8-5-2018 Απόφαση «Έγκριση της 121/2018 απόφασης του Περιφερειακού Συμβουλίου Περιφέρειας Αττικής, περί τροποποίησης — επικαιροποίησης του Οργανισμού Εσωτερικής Υπηρεσίας της Περιφέρειας Αττικής» (ΦΕΚ 1661Β'/11-5-2018).
3. Την υπ' αριθ. 18641/5-1-2024 Απόφαση Περιφερειάρχη Αττικής «Ορισμός Αναπληρώτριας Περιφερειάρχη και Αντιπεριφερειάρχων» (ΑΔΑ: ΧΩ9Ζ7Λ7-ΜΧΥ).
4. Το Ν.2696/1999 (ΦΕΚ 57Α'/23-3-1999) «Κύρωση του Κώδικα Οδικής Κυκλοφορίας» και συγκεκριμένα το άρθρο 52, όπως τροποποιήθηκε και ισχύει σήμερα.
5. Το υπ' αριθ. 25021/6-3-2024 έγγραφο του Δήμου Αχαρνών περί επικινδυνότητας στον κόμβο του θέματος στην Υπηρεσία μας (αρ. πρωτ. ΔΔΜΥ 299774/6-3-2024).
6. Το υπ' αριθ. 2501/3/2024/4-β'/1-4-2024 έγγραφο του Γ' Τμήματος Τροχαίας Β/Α Αττικής στον Δήμο Αχαρνών (αρ. πρωτ. ΔΔΜΥ 452761/9-4-2024).
7. Την υπ' αριθ. 152/2024 Απόφαση Δημοτικού Συμβουλίου του Δήμου Αχαρνών (αρ. πρωτ. 57672/26-6-2024) περί έγκρισης εγκατάστασης φωτεινής σηματοδότησης στον κόμβο Λ. Ιωνίας – Παράπλευρος Αττικής Οδού (ΑΔΑ: 6ΘΗΔΩΨ8-ΙΜ7).

Και επειδή:

1. Η πρόταση του Δήμου Αχαρνών για εγκατάσταση νέας φωτεινής σηματοδότησης (Φ.Σ.) κρίθηκε από το ΚΔ&ΜΚ και τους Συγκοινωνιολόγους Μηχανικούς του ως θετική και αποτελεσματική για την αύξηση του παρεχόμενου επιπέδου οδικής ασφάλειας για τους χρήστες της οδού. Ως εκ τούτου, η Υπηρεσία μας συμφωνεί για την νέα εγκατάσταση Φ.Σ. προκειμένου να ρυθμιστεί αποτελεσματικότερα η κυκλοφορία και να μην προκύψουν επιπλέον δυσμενείς κυκλοφοριακές συνθήκες.
2. Η εν λόγω μελέτη φωτεινής σηματοδότησης ελέγχθηκε και θεωρήθηκε από την Υπηρεσία, ως προς τις βασικές Αρχές Σχεδιασμού μελετών Φ.Σ.
3. Ο Δήμος Αχαρνών γνωμοδοτεί θετικά για την εγκατάσταση νέας Φ.Σ., σύμφωνα με την απόφαση 152/2024 Δημοτικού Συμβουλίου, σε οδικό δίκτυο αρμοδιότητάς του (Λ. Ιωνίας).
4. Η παράπλευρη οδός της Αττικής Οδού εμπίπτει στις αρμοδιότητες της Περιφέρειας Αττικής.

Κατόπιν των παραπάνω,

ΕΙΣΗΓΟΥΜΑΣΤΕ

Τη λήψη απόφασης για ρύθμιση της κυκλοφορίας με φωτεινή σηματοδότηση, με σκοπό την αποτελεσματικότερη ρύθμιση της κυκλοφορίας και την αύξηση του επιπέδου της οδικής ασφάλειας επί του κόμβου Λ. Ιωνίας – Παράπλευρος Αττικής Οδού στο Δήμο Αχαρνών.

Το Περιφερειακό Συμβούλιο Αττικής μετά από διαλογική συζήτηση μεταξύ των μελών του και

λαμβάνοντας υπόψη:

- το υπ' αριθμ. πρωτ. 25021/6-3-2024 έγγραφο του Δήμου Αχαρνών περί επικινδυνότητας στον εν θέματι κόμβο και η υπ' αριθμ. 152/2024 απόφαση Δημοτικού Συμβουλίου του Δήμου Αχαρνών,
- το υπ' αριθμ. πρωτ. 2501/3/2024/4-β'/1-4-2024 έγγραφο του Γ' Τμήματος Τροχαίας Β/Α Αττικής προς το Δήμο Αχαρνών,
- την ανωτέρω εισήγηση της Δ/σης Διαχείρισης Μητροπολιτικών Υποδομών της Περιφέρειας Αττικής και την από 15-10-2024 συνημμένη εγκεκριμένη μελέτη φωτεινής σηματοδότησης του Κέντρου Διαχείρισης & Μελετών Κυκλοφορίας,

αποφασίζει ομόφωνα

Α) Την έγκριση για τη ρύθμιση της κυκλοφορίας με φωτεινή σηματοδότηση επί του κόμβου Λ. Ιωνίας – Παράπλευρος Αττικής Οδού στο Δήμο Αχαρνών, με σκοπό την αποτελεσματικότερη ρύθμιση της κυκλοφορίας και την αύξηση του επιπέδου της οδικής ασφάλειας.

Η κυκλοφοριακή μελέτη για την εγκατάσταση φωτεινής σηματοδότησης (Φ.Σ.) στον εν λόγω κόμβο, κατόπιν πρότασης του Δήμου Αχαρνών, εκπονήθηκε και θεωρήθηκε από το αρμόδιο Τμήμα: 6^ο Κέντρο Διαχείρισης & Μελετών Κυκλοφορίας της Δ/σης Διαχείρισης Μητροπολιτικών Υποδομών Περιφέρειας Αττικής.

Β) Την έγκριση της αναφερομένης κυκλοφοριακής μελέτης (τεχνική έκθεση και αντίστοιχα σχέδια) που εκπονήθηκε και θεωρήθηκε από το αρμόδιο Τμήμα: 6^ο Κέντρο Διαχείρισης & Μελετών Κυκλοφορίας της Δ/σης Διαχείρισης Μητροπολιτικών Υποδομών Περιφέρειας Αττικής, όπως επισυνάπτεται και αποτελεί αναπόσπαστο μέρος της παρούσης.

Ο ΠΡΟΕΔΡΟΣ ΤΟΥ Π.Σ.

Ο ΓΡΑΜΜΑΤΕΑΣ ΤΟΥ Π.Σ.

ΒΑΣΙΛΕΙΟΣ ΚΑΠΕΡΝΑΡΟΣ

ΣΤΥΛΙΑΝΟΣ ΜΠΕΝΕΤΑΤΟΣ



@ΣΗΔΕ ΙΡΙΔΑ
670f9ecd6e6b8d4654246a4b
ΑΠ:1196147
Υπογραφή: 17/10/24 00:58
Διανομή: 17/10/24 10:44

ΤΕΧΝΙΚΗ ΕΚΘΕΣΗ ΛΕΙΤΟΥΡΓΙΑΣ ΝΕΑΣ ΦΩΤΕΙΝΗΣ ΣΗΜ

ΚΟΜΒΟΣ:

Λ. ΙΩΝΙΑΣ – ΠΑΡΑΠΛΕΥΡΟΣ ΑΤΤΙΚΗΣ ΟΔΟΥ
(ΔΗΜΟΣ ΑΧΑΡΝΩΝ)

Για τον συγκεκριμένο κόμβο εκπονήθηκε 1 πρόγραμμα ΣΠ1, σταθερής περιόδου 90 δευτερολέπτων.

Ο κόμβος λειτουργεί με 6 πιθανά στάδια και πιο συγκεκριμένα (Πίνακας 1):

Πίνακας 1: Κατανομή σηματοδοτικών ομάδων ανά στάδιο φωτεινής σηματοδότησης

α/α Σταδίου	Συμπεριλαμβανόμενες Σηματοδοτικές Ομάδες
1	1-1β, 6-6α-6-β, 10-10β, 25-25α, 28-28α, 1κ, 10κ
2	3-3α-3β, 4κι+κο, 5-5β N, 6-6α-6-β, 10-10β, 22-22α, 24-24α, 28-28α, 30-30α, 10κ
3	3-3α-3β, 4κι+κο, 5-5β N, 8-8α-8β N, 9-9β N, 22-22α, 24-24α, 26-26α, 29-29α, 8κ
4	3-3α-3β, 4κι+κο, 5-5β N, 11-11β N, 22-22α, 24-24α, 26-26α, 27-27α, 28-28α, 11κ
5	2-2β N, 6-6α-6-β, 21-21α, 23-23α, 27-27α, 28-28α, 30-30α, 2κ
6	1-1β, 6-6α-6β, 7-7β N, 23-23α, 25-25α, 27-27α, 28-28α, 1κ

Αναλαμβάνοντα βλάβης/νύχτας έχουν οι σηματοδοτικές ομάδες 2-2β, 5-5β, 7-7β, 8-8α-8β, 9-9β και 11-11β.

Ο κόμβος λειτουργεί ως μεμονωμένος κόμβος και με ωράριο 00:00 – 00:00.

ΠΕΡΙΦΕΡΕΙΑ ΑΤΤΙΚΗΣ
ΓΕΝΙΚΗ ΔΙΕΥΘΥΝΣΗ ΑΝΑΠΤΥΞΙΑΚΟΥ
ΠΡΟΓΡΑΜΜΑΤΙΣΜΟΥ, ΕΡΓΩΝ & ΥΠΟΔΟΜΩΝ
ΔΙΕΥΘΥΝΣΗ ΔΙΑΧΕΙΡΙΣΗΣ ΜΗΤΡΟΠΟΛΙΤΙΚΩΝ
ΥΠΟΔΟΜΩΝ ΠΕΡΙΦΕΡΕΙΑΣ ΑΤΤΙΚΗΣ
ΤΜΗΜΑ - 6ον: ΚΕΝΤΡΟΥ ΔΙΑΧΕΙΡΙΣΗΣ
& ΜΕΛΕΤΩΝ ΚΥΚΛΟΦΟΡΙΑΣ

Ημερομηνία: 15-10-2024


ΣΥΝΤΑΧΘΗΚΕ

Κεφαλά Αντωνία
Τοπογράφος Μηχανικός,
Συγκοινωνιολόγος – Ε.Μ.Π.

ΕΛΕΓΧΘΗΚΕ
Ο ΠΡΟΪΣΤΑΜΕΝΟΣ ΚΔ&ΜΚ



Ανθόπουλος Μιχαήλ
Πολιτικός Μηχανικός

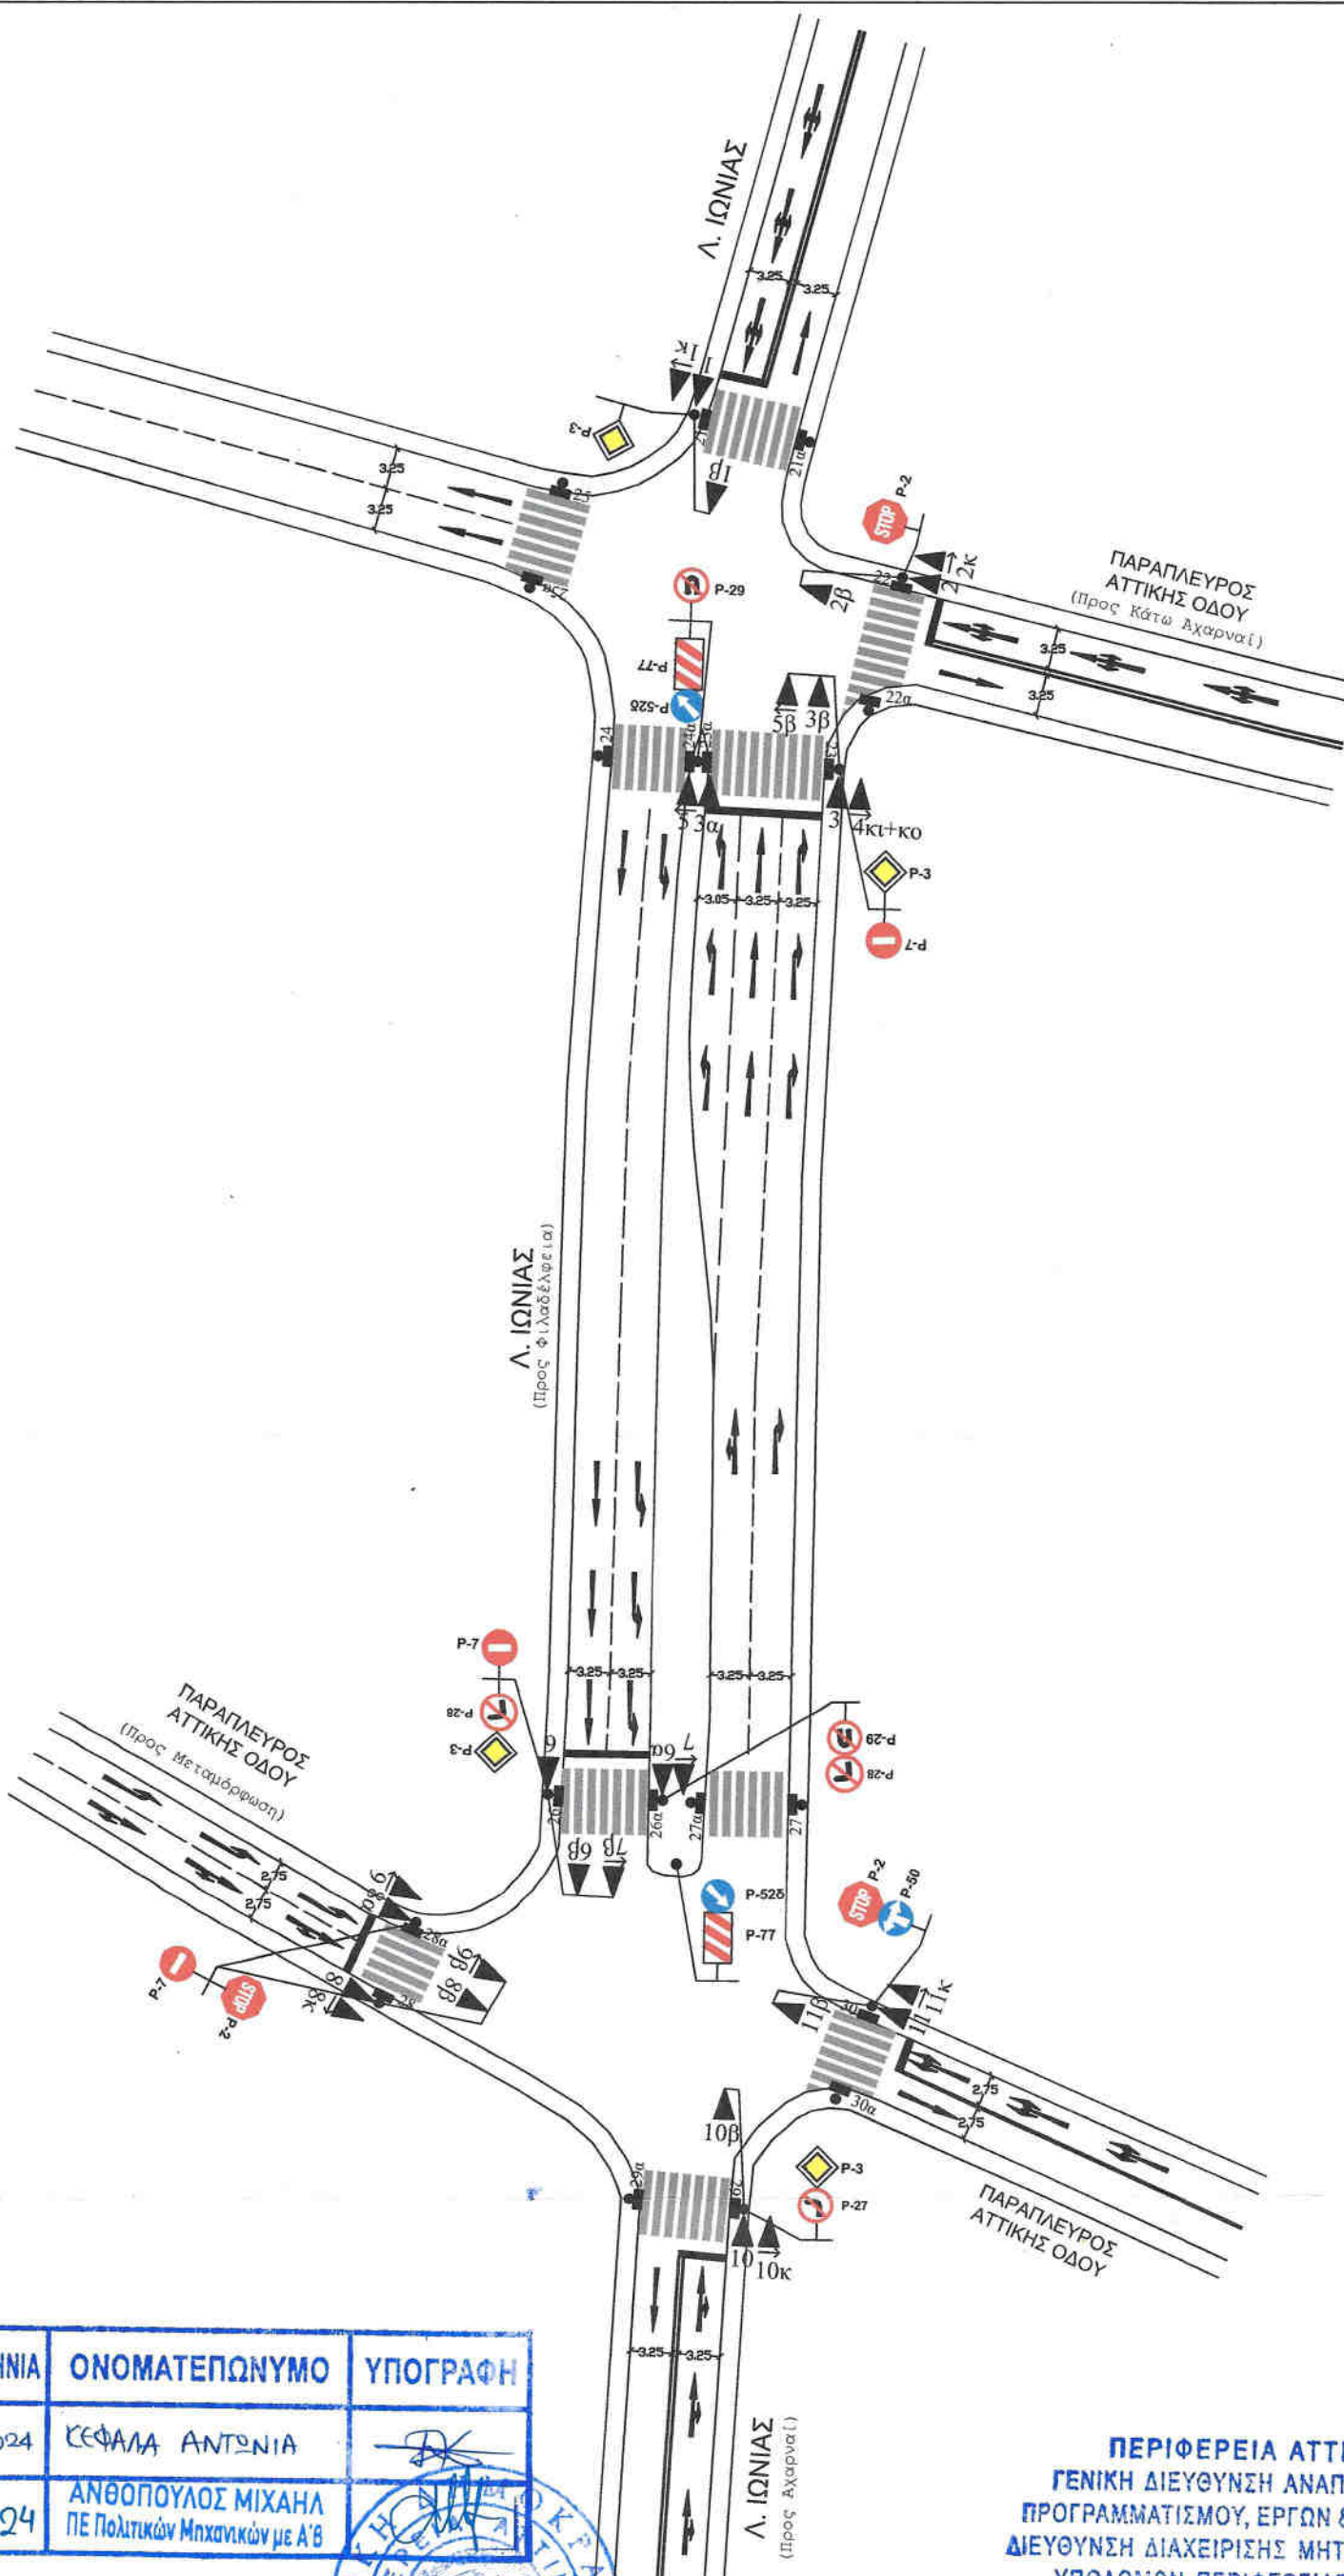

κλίμακα: 1:500

2/5

No.	Name	Short name	Description	CM	IC	Determination	Checked by/on	BDS/SIM	SIS	TA(SDM)	Monitoring type
1	IT 1	IT 1				manual		None	0	0	

	entering SG	1	2	3	4	5	6	7	8	9	10	11	12	13	14	15	16	17	18	19	20	21	22	23	24	25	26
clearing SG		1-b	2-b N	3-a-3b	4 ki+ko	5-b N	6-a-6b	7-b N	8-a-8b N	9-b N	10-10b	11-11b N	12-21a	13-22a	14-23a	15-24a	16-25a	17-26a	18-27a	19-28a	20-29a	21-30a	1k	2k	8k	10k	11k
1	1-1b	5	5	5		5						4	6			7											
2	2-2b N	4	4	4		5								4		7	7						4				
3	3-3a-3b	4	4									6			4									4			
4	4 ki+ko														4												
5	5-5b N	4	4												4		6						4				
6	6-6a-6b								4	4		4						4			7				4		
7	7-7b N								4	4	4	6						4				7				5	
8	8-a-8b N						4	4		4	4	6								4		7					
9	9-9b N						4	5			4	5							7	4						5	5
10	10-10b							4	4	4	4	5							7		4					4	
11	11-11b N						4	4	4	4	4										6	4		4			
12	21-21a	6	4																				6				
13	22-22a	4	6																								
14	23-23a			8	8	8																					
15	24-24a	4	4			4																					
16	25-25a	4	4																								
17	26-26a						6	6																			
18	27-27a									4	4																
19	28-28a								5	5																	
20	29-29a						4			7	4																
21	30-30a								4		5																
22	1k	4	4			4			4	4		4															5
23	2k			4																							
24	8k							4				4															

ΠΕΡΙΦΕΡΕΙΑ ΑΤΤΙΚΗΣ
ΓΕΝΙΚΗ ΔΙΕΥΘΥΝΣΗ ΑΝΑΠΤΥΞΙΑΚΟΥ
ΠΡΟΓΡΑΜΜΑΤΙΣΜΟΥ, ΕΡΓΩΝ & ΥΠΟΔΟΜΩΝ
ΔΙΕΥΘΥΝΣΗ ΔΙΑΧΕΙΡΙΣΗΣ ΜΗΤΡΟΠΟΛΙΤΙΚΩΝ
ΥΠΟΔΟΜΩΝ ΠΕΡΙΦΕΡΕΙΑΣ ΑΤΤΙΚΗΣ
ΤΜΗΜΑ - 809: ΚΕΝΤΡΟΥ ΔΙΑΧΕΙΡΙΣΗΣ
& ΜΕΛΕΤΩΝ ΚΥΚΛΟΦΟΡΙΑΣ

ΔΔΔΥ/ΣΤ'	ΗΜΕΡΟΜΗΝΙΑ	ΟΝΟΜΑΤΕΠΩΝΥΜΟ	ΥΠΟΓΡΑΦΗ
Ο ΣΥΝΤΑΞΑΣ	15/10/2024	ΚΕΦΑΛΑ ΑΝΤΩΝΙΑ	
Ο ΠΡΟΣΤΑΜΕΝΟΣ	15-10-24	ΑΝΘΟΠΟΥΛΟΣ ΜΙΧΑΗΛ ΠΕ ΠΟΛΙΤΙΚΩΝ ΜΗΧΑΝΙΚΩΝ ΜΕ ΔΕ	



Knoten: L.Ionias-Parapleuros A.O.

Bearbeiter: Antonia Kefala,

1.1.1 (Steuergerät)

© Siemens Aktiengesellschaft

3/5

	entering SG	1	2	3	4	5	6	7	8	9	10	11	12	13	14	15	16	17	18	19	20	21	22	23	24	25	26
clearing SG		1-1b	2-2b N	3-3a-3b	4 k1+k0	5-5b N	6-6a-6b	7-7b N	8-8a-8b N	9-9b N	10-10b	11-11b N	12-21a	13-22-22a	14-23-23a	15-24-24a	16-25-25a	17-26-26a	18-27-27a	19-28-28a	20-29-29a	21-30-30a	1k	2k	8k	10k	11k
25	10k							4		4											4						
26	11k									4	4											4					

c. SG = clearing signal group, e. SG = entering signal group

Last user / Last change = Antonia Kefala / 15/10/2024 12:52:20

ΠΕΡΙΦΕΡΕΙΑ ΑΤΤΙΚΗΣ
 ΓΕΝΙΚΗ ΔΙΕΥΘΥΝΣΗ ΑΝΑΠΤΥΞΙΑΚΟΥ
 ΠΡΟΓΡΑΜΜΑΤΙΣΜΟΥ, ΕΡΓΩΝ & ΥΠΟΔΟΜΩΝ
 ΔΙΕΥΘΥΝΣΗ ΔΙΑΧΕΙΡΙΣΗΣ ΜΗΤΡΟΠΟΛΙΤΙΚΩΝ
 ΥΠΟΔΟΜΩΝ ΠΕΡΙΦΕΡΕΙΑΣ ΑΤΤΙΚΗΣ
 ΤΜΗΜΑ - 6ον: ΚΕΝΤΡΟΥ ΔΙΑΧΕΙΡΙΣΗΣ
 & ΜΕΛΕΤΩΝ ΚΥΚΛΟΦΟΡΙΑΣ

ΔΩΔΥ/ΣΤ	ΗΜΕΡΟΜΗΝΙΑ	ΟΝΟΜΑΤΕΠΩΝΥΜΟ	ΥΠΟΓΡΑΦΗ
Ο ΣΥΝΤΑΞΑΣ	15/10/2024	ΚΕΦΑΛΑ ΑΝΤΩΝΙΑ	
Ο ΠΡΟΪΣΤΑΜΕΝΟΣ	15-10-24	ΑΝΘΟΠΟΥΛΟΣ ΜΙΧΑΗΛ ΠΕ Πολιτικών Μηχανικών με ΔΕ	




Knoten: L.Ionias-Parapleuros_A.O.

Bearbeiter: Antonia Kefala,

1.1.1 (Steuergerät)

© Siemens Aktiengesellschaft

Ser. no.	O no.	Short name	Name	Description	Cycle time	CompartmentNo.	Type	Offset	Volume table	ITmatrix	OSmatrix	OEmatrix	TDD	S-On	TA
1	1	SP1	SP1	Source: Stage sequence plan SSP 1	90		SG	0		IT 1			0		

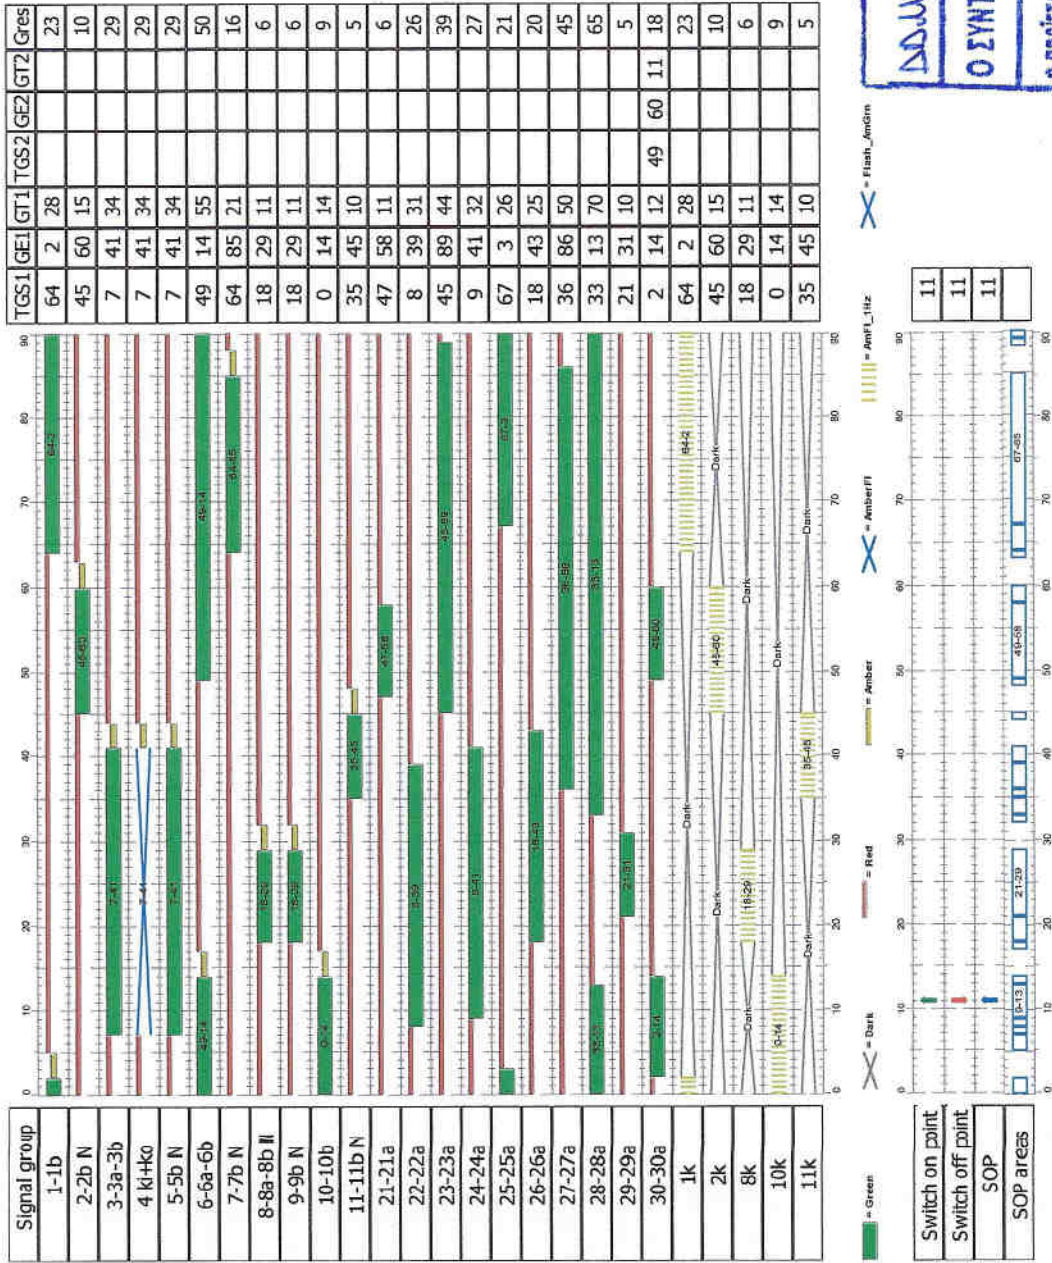

ΠΕΡΙΦΕΡΕΙΑ ΑΤΤΙΚΗΣ
 ΓΕΝΙΚΗ ΔΙΕΥΘΥΝΣΗ ΑΝΑΠΤΥΞΙΑΚΟΥ
 ΠΡΟΓΡΑΜΜΑΤΙΣΜΟΥ, ΕΡΓΩΝ & ΥΠΟΔΟΜΩΝ
 ΔΙΕΥΘΥΝΣΗ ΔΙΑΧΕΙΡΙΣΗΣ ΜΗΤΡΟΠΟΛΙΤΙΚΩΝ
 ΥΠΟΔΟΜΩΝ ΠΕΡΙΦΕΡΕΙΑΣ ΑΤΤΙΚΗΣ
 ΤΜΗΜΑ - 6ον: ΚΕΝΤΡΟΥ ΔΙΑΧΕΙΡΙΣΗΣ
 & ΜΕΛΕΤΩΝ ΚΥΚΛΟΦΟΡΙΑΣ

ΥΠΟΓΡΑΦΗ	ΟΝΟΜΑΤΕΠΩΝΥΜΟ	ΗΜΕΡΟΜΗΝΙΑ
	ΚΕΦΑΛΑ ΑΝΤΩΝΙΑ	15/10/2024
	ΑΝΘΟΠΟΥΛΟΣ ΜΙΧΑΗΛ ΠΕ Πολιτικών Μηχανικών με Διπλ.	15-10-24



Knoten: L.Ionias-Parapleuros_A.O.
 Bearbeiter: Antonia Kefala,
 1.1.1 (Steuergerät)
 © Siemens Aktiengesellschaft