



**ΕΛΛΗΝΙΚΗ ΔΗΜΟΚΡΑΤΙΑ  
ΠΕΡΙΦΕΡΕΙΑ ΑΤΤΙΚΗΣ  
ΠΕΡΙΦΕΡΕΙΑΚΟ ΣΥΜΒΟΥΛΙΟ**

**Γραφείο Προέδρου**

Ταχ.Δ/ση : Λεωφ. Συγγρού 80-88

Ταχ. Κωδ. : 117 41 Αθήνα

Τηλ.: 213-2065244, 238, 518

e-mail : ssona@patt.gov.gr

Συνεδρίαση 26<sup>η</sup>

ΑΠΟΦΑΣΗ υπ' αριθμ. 308/2024

Σήμερα 19/12/2024, ημέρα Πέμπτη και ώρα 15:00, συνήλθαν σε τακτική συνεδρίαση τα μέλη του Περιφερειακού Συμβουλίου της Περιφέρειας Αττικής. Η συνεδρίαση πραγματοποιήθηκε δια ζώσης στην αίθουσα «Άννα Συνοδινού» στο Πολυδύναμο Κέντρο Πολιτιστικών, Αθλητικών & Κοινωνικών Δραστηριοτήτων «Μίκης Θεοδωράκης» του Δήμου Ιλίου (Ταχ. Δ/ση: Ηροδότου & Πωγωνίου, Ίλιον), κατά τις προβλέψεις των διατάξεων της παρ. 1 του άρθρου 167 του Ν. 3852/2010 (ΦΕΚ 87/τ. Α/07-6-2010), όπως ισχύει, κατόπιν της υπ' αριθμ. πρωτ. 1427638/13-12-2024 πρόσκλησης του Προέδρου κ. Βασίλειου Καπερνάρου, που κοινοποιήθηκε νόμιμα, στις 13/12/2024 στον Περιφερειάρχη Αττικής, σε καθένα από τους Αντιπεριφερειάρχες καθώς και σε καθένα από τους Περιφερειακούς Συμβούλους.

Θέμα 23<sup>ο</sup> Η.Δ.

Έγκριση ρύθμισης της κυκλοφορίας με εγκατάσταση νέας φωτεινής σηματοδότησης για πεζούς επί της Παλαιάς Εθνικής Οδού Αθηνών – Χαλκίδος, στο ύψος του Γυμνασίου - Λυκείου στη Δ.Κ. Αυλώνα του Δήμου Ωρωπού.

Διαπιστώθηκε η απαρτία, κατά την έναρξη της συνεδρίασης, με σύνολο εξήντα εννέα (69) παρόντων επί συνόλου ογδόντα πέντε (85) Περιφερειακών Συμβούλων, σύμφωνα με την υπ' αριθμ. 447/2023 απόφαση του Πολυμελούς Πρωτοδικείου Αθηνών, με την οποία επικυρώθηκε το αποτέλεσμα των εκλογών της 8<sup>ης</sup> Οκτωβρίου 2023 για την Περιφέρεια Αττικής και ανακηρύχθηκε ο επιτυχών και οι επιλαχόντες συνδυασμοί, ο Περιφερειάρχης και οι τακτικοί και αναπληρωματικοί περιφερειακοί σύμβουλοι κάθε συνδυασμού για την περιφερειακή περίοδο από 01-01- 2024 έως 31-12-2028, όπως αυτή διορθώθηκε με την υπ' αριθμ. 538/2023 όμοια και τροποποιήθηκε με την υπ' αριθμ. 186/2024 απόφαση του Διοικητικού Εφετείου Αθηνών.

Οι παρόντες και οι απόντες στη συζήτηση του συγκεκριμένου θέματος έχουν ως εξής:

Παρόντες:

Ο Περιφερειάρχης Αττικής κ. Χαρδαλιάς Νικόλαος

Τα μέλη του Περιφερειακού Συμβουλίου Αττικής:

Ο Πρόεδρος κ. Καπερνάρος Βασίλειος  
Ο Αντιπρόεδρος κ. Κάβουρας Κωνσταντίνος  
Ο Γραμματέας κ. Μπενετάτος Στυλιανός

Η Αναπληρώτρια Περιφερειάρχης κ. Κεφαλογιάννη Χριστίνα

Οι Χωρικοί Αντιπεριφερειάρχες Αττικής κ.κ.: Αντωνάκου Σταυρούλα, Βαρελάς Κλεάνθης, Ζώμπος Κωνσταντίνος, Θεοδωρόπουλος Χρήστος, Καβαλλάρη Βασιλική (Βίκυ), Κεφαλογιάννη Λουκία, Λώλος Βασίλειος.

Οι Θεματικοί Αντιπεριφερειάρχες Αττικής κ.κ.: Ασκητής Αθανάσιος (Θάνος), Αυγερινός Αθανάσιος (Θανάσης), Γιακουμάτου Ευαγγελία (Εβίνα), Κοσμόπουλος Ελευθέριος, Μανωλάκος Λεωνίδα, Πάλλη - Γιαννακοπούλου Αλεξάνδρα, Πρεζεράκου Ευριδίκη (Ερρικα), Σιάτρας Χαράλαμπος (Μπάμπης), Τουμαζάτου Μαριάννα.

Οι Περιφερειακοί Σύμβουλοι κ.κ.:

Αβραμίδης Γαβριήλ, Αβραμοπούλου Ελένη, Αγγέλης Σπυριδών, Αδαμοπούλου Γεωργία (Τζίνα), Αλεξανδράτος Χαράλαμπος (Μπάμπης), Αλμπάνης Ευάγγελος, Αντωνίου Άννα, Αποστολίδου Κλεονίκη (Νίκη), Αυλωνίτου Χρυσάνθη, Βαθιώτης Αθανάσιος, Βάρσου Μαργαρίτα, Βισκαδουράκης Αθανάσιος (Θανάσης), Βλάχος Γεώργιος, Βλάχου Γεωργία, Βοϊδονικόλας Σταύρος, Γαλακτόπουλος Πέτρος, Γεράκη Αικατερίνη, Γεωργιάδου Παρασκευή (Εύη), Γώγος Χρήστος, Δαμάσκος Δημήτριος, Ζαμπίδης Μιχαήλ (Άιρον Μάικ), Ιωακειμίδης Γεώργιος, Ιωακειμίδης Ευάγγελος, Καββαδίας Αντώνης, Καζάκου Μαρία, Καραδήμα Ιωάννα, Κατσικάρης Δημήτριος, Κόκκαλης Βασίλειος, Κοροβέση Μυρτώ, Κουρή Μαρία (Μαίρη), Κουτσογιαννόπουλος Θεόδωρος (Θοδωρής), Λογοθέτη Αικατερίνη, Μαγκανάρης Νικόλαος, Μακρή Σταυρούλα (Ρούλα), Μαρκουίζος (Ιαβέρης) Κωνσταντίνος, Μελάς Σταύρος, Μουζάλας Μάριος, Μπαϊρακτάρης Πολυχρόνιος (Πολυχρόνης), Μπαρμπαγιάννη - Αδαμοπούλου Ευγενία, Μωραϊτάκη Πικρού Ελευθερία (Ρίτα), Ντούρος Γεώργιος, Ορφανός Αθανάσιος (Θάνος), Παπαγεωργίου Νικόλαος, Παπασπύρου Αθανασία, Πετρόπουλος Βασίλειος, Πρωτούλης Ιωάννης, Ράπτης Ιωάννης, Σγουρός Ιωάννης, Σφακιανάκης Εμμανουήλ (Μανώλης), Τάτσης Γεώργιος, Τσουκαλάς Γεώργιος, Χιωτάκης Νικόλαος (Νίκος), Χρονοπούλου Νίκη.

#### ΑΠΟΝΤΕΣ:

Τα μέλη του Περιφερειακού Συμβουλίου Αττικής:

Ο Χωρικός Αντιπεριφερειάρχης Αττικής κ. Βουτσινάς Ιωάννης.

Οι Θεματικοί Αντιπεριφερειάρχες Αττικής κ. Αγγελάκη Δήμητρα και κ. Μιλλούση Βασιλική (Βίκυ).

Οι Περιφερειακοί Σύμβουλοι κ.κ.:

Αλυμάρια Σοφία, Αργυράκη Βασιλεία (Μπέσσυ), Καμπούρης Φίλιππος, Κασίμης Χρήστος, Κατσούλης Αθανάσιος (Σάκης), Κωνσταντέλλου Αθηνά, Μπαλάφας Γεώργιος, Συρίγος Βάλσαμος, Σχορτσανίτης Σοφοκλής.

Χρέη υπηρεσιακών γραμματέων άσκησαν οι υπάλληλοι της Περιφέρειας Αττικής κ. Σωτηροπούλου Ευαγγελία και κ. Ζαλοκώστα Ευανθία- Αναστασία.

Ο Πρόεδρος του Περιφερειακού Συμβουλίου κ. Βασίλειος Καπερνάρος έδωσε το λόγο στον Εντεταλμένο Περιφερειακό Σύμβουλο κ. Μαρκουίζο (Ιαβέρη) Κωνσταντίνο, ο οποίος έθεσε υπ' όψιν του Περιφερειακού Συμβουλίου την υπ' αριθμ. πρωτ. 1403152/09-12-2024 εισήγηση της Δ/σης Διαχείρισης Μητροπολιτικών Υποδομών της Περιφέρειας Αττικής, που εστάλη με την πρόσκληση και έχει ως εξής:

#### **Έχοντας υπ' όψη:**

1. Το Ν. 3852/2010 «Νέα Αρχιτεκτονική της Αυτοδιοίκησης και της Αποκεντρωμένης Διοίκησης – Πρόγραμμα Καλλικράτης» (ΦΕΚ 87Α'/7-6-2010), όπως τροποποιήθηκε και ισχύει σήμερα.
2. Το Π.Δ.145/2010(ΦΕΚ 238Α'/27-12-2010) «Οργανισμός της Περιφέρειας Αττικής» όπως τροποποιήθηκε με την υπ' αριθ. 44403 Απόφαση (ΦΕΚ 2494Β'/4-11-2011) του Υπ. Εσωτερικών «Έγκριση τροποποίησης του Οργανισμού Εσωτερικής Υπηρεσίας της Περιφέρειας Αττικής» και με τις υπ' αριθ. 109290/39629/(ΦΕΚ 4251Β'/29-12-2016) & 37419/13479/(ΦΕΚ 1661Β'/11-5-2018) Αποφάσεις του Γεν. Γραμματέα & του Συντονιστή Αποκεντρωμένης Διοίκησης Αττικής.
3. Την υπ' αριθ. 18641/5-1-2024 Απόφαση Περιφερειάρχη Αττικής «Ορισμός Αναπληρώτριας Περιφερειάρχη και Αντιπεριφερειάρχων» (ΑΔΑ: ΧΩ9Ζ7Λ7-ΜΧΥ).
4. Το Ν.2696/1999 (ΦΕΚ 57Α'/23-3-1999) «Κύρωση του Κώδικα Οδικής Κυκλοφορίας» και συγκεκριμένα το άρθρο 52, όπως τροποποιήθηκε και ισχύει σήμερα.
5. Το υπ' αριθ. 1337817/22-11-2024 αίτημα του Δήμου Ωρωπού προς την Υπηρεσία μας

#### **Και επειδή:**

1. Η εν λόγω μελέτη νέας φωτεινής σηματοδότησης εκπονήθηκε από την Υπηρεσία μας, από μελετητές Συγκοινωνιολόγους Μηχανικούς.
2. Η Υπηρεσία μας προτείνει την εγκατάσταση ΦΣ προκειμένου να ρυθμιστεί αποτελεσματικότερα η κυκλοφορία πεζών και οχημάτων, να μην προκύψουν επιπλέον δυσμενείς κυκλοφοριακές συνθήκες, και να αυξηθεί το παρεχόμενο επίπεδο οδικής ασφάλειας.
3. Η εν λόγω μελέτη φωτεινής σηματοδότησης εκπονήθηκε και θεωρήθηκε από την Υπηρεσία, ως προς τις βασικές Αρχές Σχεδιασμού, προσωρινών μέτρων ρύθμισης οδικής κυκλοφορίας, αλλά και ως προς τις Προδιαγραφές Σήμανσης Εκτελούμενων Έργων, όπως αυτές αναφέρονται στην υπ. αριθ. ΔΙΠΑΔ/οικ/502/1-7-2023 Απόφ.Υφ.ΠΕ.ΧΩ.ΔΕ. (ΦΕΚ 496Β'/9-7-2003) & στην υπ. αριθ. ΔΜΕΟ/Ο/613/16-2-2011 Απόφ. Υφ. ΥΠΟ.ΜΕ.ΔΙ (ΦΕΚ 905Β'/20-5-2011).

Κατόπιν των παραπάνω,

### **ΕΙΣΗΓΟΥΜΑΣΤΕ**

Τη λήψη απόφασης για ρύθμιση της κυκλοφορίας με νέα φωτεινή σηματοδότηση, με σκοπό την αποτελεσματικότερη ρύθμιση της κυκλοφορίας και την αύξηση του παρεχόμενου επιπέδου της οδικής ασφάλειας επί της Παλαιάς Εθνικής Οδού Αθηνών - Χαλκίδος στο ύψος του Γυμνασίου - Λυκείου στο Δήμο Αυλώνα.

**Το Περιφερειακό Συμβούλιο Αττικής  
μετά από διαλογική συζήτηση μεταξύ των μελών του  
και**

λαμβάνοντας υπόψη:

- το υπ' αριθ. 22-11-2024 αίτημα της Δημοτικής Κοινότητας Αυλώνα του Δήμου Ωρωπού,
- την ανωτέρω εισήγηση της Δ/σης Διαχείρισης Μητροπολιτικών Υποδομών της Περιφέρειας Αττικής και την από 29-11-2024 εγκεκριμένη συνημμένη μελέτη φωτεινής σηματοδότησης,

**αποφασίζει ομόφωνα**

A) Την έγκριση για τη ρύθμιση της κυκλοφορίας με νέα φωτεινή σηματοδότηση επί της Παλαιάς Εθνικής Οδού Αθηνών – Χαλκίδος, στο ύψος του Γυμνασίου - Λυκείου στο Δήμο Αυλώνα, με σκοπό την αποτελεσματικότερη ρύθμιση της κυκλοφορίας και την αύξηση του παρεχόμενου επιπέδου της οδικής ασφάλειας.

Η κυκλοφοριακή μελέτη για την εγκατάσταση της εν λόγω νέας φωτεινής σηματοδότησης (Φ.Σ.), κατόπιν αιτήματος της Δ.Κ. Αυλώνα του Δήμου Ωρωπού, εκπονήθηκε και θεωρήθηκε από το αρμόδιο Τμήμα: 6<sup>ο</sup> Κέντρο Διαχείρισης & Μελετών Κυκλοφορίας της Δ/σης Διαχείρισης Μητροπολιτικών Υποδομών Περιφέρειας Αττικής.

B) Την έγκριση της αναφερομένης κυκλοφοριακής μελέτης (τεχνική έκθεση και αντίστοιχα σχέδια) που εκπονήθηκε και θεωρήθηκε από το αρμόδιο Τμήμα: 6<sup>ο</sup> Κέντρο Διαχείρισης & Μελετών Κυκλοφορίας της Δ/σης Διαχείρισης Μητροπολιτικών Υποδομών Περιφέρειας Αττικής, όπως επισυνάπτεται και αποτελεί αναπόσπαστο μέρος της παρούσης.

**Ο ΠΡΟΕΔΡΟΣ ΤΟΥ Π.Σ.**

**Ο ΓΡΑΜΜΑΤΕΑΣ ΤΟΥ Π.Σ.**

**ΒΑΣΙΛΕΙΟΣ ΚΑΠΕΡΝΑΡΟΣ**

**ΣΤΥΛΙΑΝΟΣ ΜΠΕΝΕΤΑΤΟΣ**

## ΤΕΧΝΙΚΗ ΕΚΘΕΣΗ

### ΛΕΙΤΟΥΡΓΙΑΣ ΝΕΑΣ ΦΩΤΕΙΝΗΣ ΣΗΜΑΤΟΔΟΤΗΣΗΣ

### ΣΤΟ ΚΟΜΒΟ ΕΠΙ ΤΗΣ ΠΑΛΑΙΑΣ ΕΘΝΙΚΗΣ ΟΔΟΥ ΑΘΗΝΩΝ –

### ΧΑΛΚΙΔΟΣ

### ΣΤΟ ΥΨΟΣ ΤΟΥ ΓΥΜΝΑΣΙΟΥ – ΛΥΚΕΙΟΥ ΑΥΛΩΝΑ

### ΔΗΜΟΣ ΩΡΩΠΟΥ

Για τον συγκεκριμένο κόμβο εκπονήθηκε 1 πρόγραμμα ΣΠ1, σταθερής περιόδου 90 δευτερολέπτων. Παράλληλα ο κόμβος λειτουργεί με μη-βελτιστοποιημένη επενέργεια από τον ανιχνευτή ζήτησης D3 της σηματοδοτικής ομάδας 3-3β και από τα κομβία των πεζών D21-D21α. Ο κόμβος λειτουργεί με 3 στάδια φωτεινής σηματοδότησης και πιο συγκεκριμένα:

*Πίνακας 1: Κατανομή σηματοδοτικών ομάδων ανά στάδιο φωτεινής σηματοδότησης*

<u>α/α Σταδίου</u>	<u>Συμπεριλαμβανόμενες Σηματοδοτικές Ομάδες</u>
1	1-1β, 2-2β, 22-22α, 1κ, 2κ
2	3-3β N
3	21-21α

Οι σηματοδοτικές ομάδες του σταδίου 1 λαμβάνουν πράσινη ένδειξη σε κάθε κύκλο. Τα στάδια 2 και 3 έρχονται σε προκαθορισμένο χρόνο και για προκαθορισμένη χρονική διάρκεια αναλόγως τη ζήτηση από τον ανιχνευτή D3 και τα κομβία των πεζών D21-D21α αντίστοιχα.

Κατά αυτό το τρόπο, διαμορφώνονται οι συνδυασμοί των ζητήσεων από τους ανιχνευτές και οι διαδοχές των σταδίων φαίνονται στο παρακάτω πίνακα 2:

*Πίνακας 2: Διαδοχή σταδίων του συγκεκριμένου κόμβου*

D3	×	×		
D21-D21α	×		×	
Διαδοχή	1231	121	131	1

Το σημείο λήψης απόφασης για το αν θα έρθει ή όχι το στάδιο 2 είναι το 22° δευτερόλεπτο του προγράμματος.

Το σημείο λήψης απόφασης για το αν θα έρθει ή όχι το στάδιο 3 είναι το 36° δευτερόλεπτο του προγράμματος.

Η σηματοδοτική ομάδα 1κ - 1βκ έχει έναρξη 11 δλ πριν τη λήξη του πρασίνου της σηματοδοτικής ομάδας 1-1β και λήξη 6 δλ πριν την έναρξη της ίδιας σηματοδοτικής ομάδας.

Ομοίως, η σηματοδοτική ομάδα 2κ - 2βκ έχει έναρξη 14 δλ πριν την λήξη του πρασίνου της σηματοδοτικής ομάδας 2-2β και λήξη 7 δλ πριν την έναρξη της ίδιας σηματοδοτικής ομάδας.

Σε περίπτωση βλάβης των ανιχνευτών D3, καθώς και των κομβίων των πεζών D21-D21α, θα δίνεται μόνιμη ζήτηση.

Παλλόμενο νύχτας/βλάβης θα έχει η σηματοδοτική ομάδα 3-3β.

Ο κόμβος θα λειτουργεί κατά το διάστημα 06:00-00:00.



Ημερομηνία: 29/11/2024

ΣΥΝΤΑΧΘΗΚΕ



**ΔΗΜΗΤΡΗΣ ΡΟΥΜΠΕΚΑΣ**  
Συγκοινωνιολόγος – Τοπογράφος  
Μηχανικός Ε.Μ.Π.



**ΑΝΘΩΠΟΥΛΟΣ ΜΙΧΑΗΛ**  
Ο Προϊστάμενος ΚΔ & ΜΚ

ΠΕΡΙΦΕΡΕΙΑ ΑΤΤΙΚΗΣ  
ΓΕΝΙΚΗ ΔΙΕΥΘΥΝΣΗ ΑΝΑΠΤΥΞΙΑΚΟΥ  
ΠΡΟΓΡΑΜΜΑΤΙΣΜΟΥ, ΕΡΓΩΝ & ΥΠΟΔΟΜΩΝ  
ΔΙΕΥΘΥΝΣΗ ΔΙΑΧΕΙΡΙΣΗΣ ΜΗΤΡΟΠΟΛΙΤΙΚΩΝ  
ΥΠΟΔΟΜΩΝ ΠΕΡΙΦΕΡΕΙΑΣ ΑΤΤΙΚΗΣ  
ΤΜΗΜΑ - 8ου: ΚΕΝΤΡΟΥ ΔΙΑΧΕΙΡΙΣΗΣ  
& ΜΕΛΕΤΩΝ ΚΥΚΛΟΦΟΡΙΑΣ

ΣΥΝΤΑΧΘΗΚΕ


29-11-24

Δ. ΡΟΥΜΠΕΚΑΣ  
Τοπογράφος - Συγκοινωνιολόγος  
Μηχανικός Ε.Μ.Π.

ΕΛΕΓΧΘΗΚΕ



ΠΕΡΙΦΕΡΕΙΑ ΑΤΤΙΚΗΣ  
ΓΕΝΙΚΗ ΔΙΕΥΘΥΝΣΗ ΕΡΓΩΝ & ΥΠΟΔΟΜΩΝ  
ΔΙΕΥΘΥΝΣΗ ΔΙΑΧΕΙΡΙΣΗΣ ΜΗΤΡΟΠΟΛΙΤΙΚΩΝ  
ΥΠΟΔΟΜΩΝ ΠΕΡΙΦΕΡΕΙΑΣ ΑΤΤΙΚΗΣ  
ΤΜΗΜΑ - 6ου: ΚΕΝΤΡΟΥ ΔΙΑΧΕΙΡΙΣΗΣ  
& ΜΕΛΕΤΩΝ ΚΥΚΛΟΦΟΡΙΑΣ

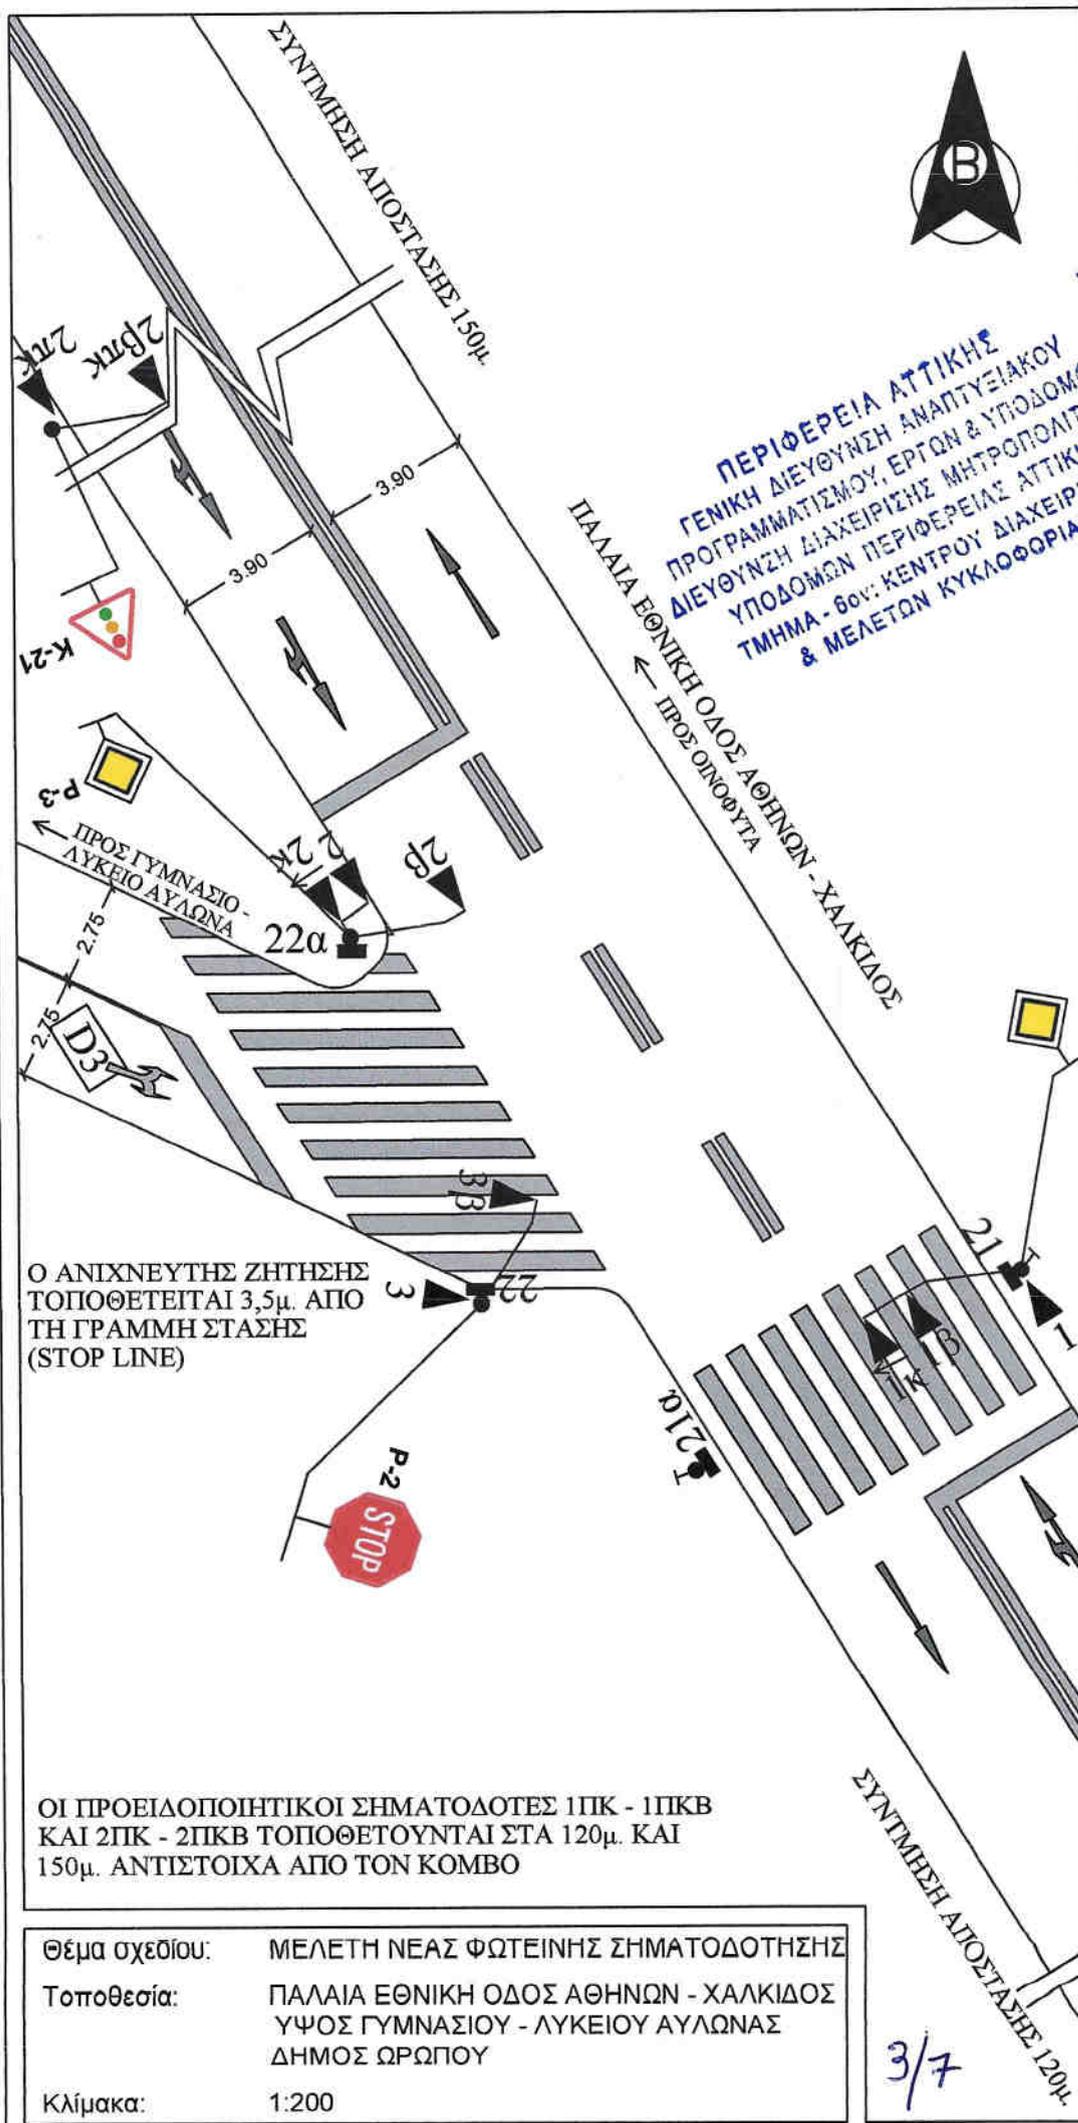

Ο ΑΝΙΧΝΕΥΤΗΣ ΖΗΤΗΣΗΣ  
ΤΟΠΟΘΕΤΕΙΤΑΙ 3,5μ. ΑΠΟ  
ΤΗ ΓΡΑΜΜΗ ΣΤΑΣΗΣ  
(STOP LINE)

ΟΙ ΠΡΟΕΙΔΟΠΟΙΗΤΙΚΟΙ ΣΗΜΑΤΟΔΟΤΕΣ 1ΠΚ - 1ΠΚΒ  
ΚΑΙ 2ΠΚ - 2ΠΚΒ ΤΟΠΟΘΕΤΟΥΝΤΑΙ ΣΤΑ 120μ. ΚΑΙ  
150μ. ΑΝΤΙΣΤΟΙΧΑ ΑΠΟ ΤΟΝ ΚΟΜΒΟ

Θέμα σχεδίου: ΜΕΛΕΤΗ ΝΕΑΣ ΦΩΤΕΙΝΗΣ ΣΗΜΑΤΟΔΟΤΗΣΗΣ  
Τοποθεσία: ΠΑΛΑΙΑ ΕΘΝΙΚΗ ΟΔΟΣ ΑΘΗΝΩΝ - ΧΑΛΚΙΔΟΣ  
ΥΨΟΣ ΓΥΜΝΑΣΙΟΥ - ΛΥΚΕΙΟΥ ΑΥΛΩΝΑΣ  
ΔΗΜΟΣ ΩΡΩΠΟΥ  
Κλίμακα: 1:200

3/7

No.	Name	Short name	Description	CM	IC	Determination	Checked by/on	BS	SiSi	TA(SDM)	Monitoring type
1	IT1	IT1				manual		None	0	0	


	entering SG									
		1	2	3	4	5	6	7	8	9
clearing SG		1-1b	2-2b	3-3b N	21-21a	22-22a	1k	2k	1pk-1bpk	2pk-2bpk
1	1-1b			4	4					
2	2-2b			4	6					
3	3-3b N	3	4		7	4	3	6		
4	21-21a	8	5	6			8			
5	22-22a			10						
6	1k			5	4					
7	2k			5						
8	1pk-1bpk									
9	2pk-2bpk									

c. SG = clearing signal group, e. SG = entering signal group

Last user / Last change = Dimitris Roumpakas / 29/11/2024 10:07:19 pm

ΠΕΡΙΦΕΡΕΙΑ ΑΤΤΙΚΗΣ  
ΓΕΝΙΚΗ ΔΙΕΥΘΥΝΣΗ ΑΝΑΠΤΥΞΙΑΚΟΥ  
ΠΡΟΓΡΑΜΜΑΤΙΣΜΟΥ, ΕΡΓΩΝ & ΥΠΟΔΟΜΩΝ  
ΔΙΕΥΘΥΝΣΗ ΔΙΑΧΕΙΡΙΣΗΣ ΜΗΤΡΟΠΟΛΙΤΙΚΩΝ  
ΥΠΟΔΟΜΩΝ ΠΕΡΙΦΕΡΕΙΑΣ ΑΤΤΙΚΗΣ  
ΤΜΗΜΑ - 6ου: ΚΕΝΤΡΟΥ ΔΙΑΧΕΙΡΙΣΗΣ  
& ΜΕΛΕΤΩΝ ΚΥΚΛΟΦΟΡΙΑΣ

ΔΔ.ΔΥ/ΣΤ'	ΗΜΕΡΟΜΗΝΙΑ	ΟΝΟΜΑΤΕΠΩΝΥΜΟ	ΥΠΟΓΡΑΦΗ
Ο ΣΥΝΤΑΞΑΣ	29-11-24	ΡΟΥΜΠΕΚΑΣ ΔΗΜΗΤΡΗΣ Τοπογράφος Μηχ/κος Ε.Μ.Π.	
Ο ΠΡΟΪΣΤΑΜΕΝΟΣ	29-11-24	ΑΝΘΟΠΟΥΛΟΣ ΜΙΧΑΗΛ ΠΕ Πολιτικών Μηχανικών με Α'Β	

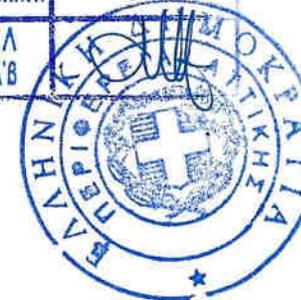

4/7

Knoten: Lukeio Aulona


Bearbeiter: Dimitris Roumpakas,

0.1.1 (Steuergerät)

Ausdruck: 11/29/2024 11:42:31

Seite/Kap.: 1/1


Ser. no.	O no.	Short name.	Name	Description	Cycle time	CompartmentNo.	Kind	Offset	Volume table	ITmatrix	OSmatrix	OEmatrix	TDD	S-On	TA
1	1	SP1 (zitisi D3, D21)	SP1 (zitisi D3, D21)	Source: Stage sequence plan SSP 1	90		SG	0		IT 1			0		

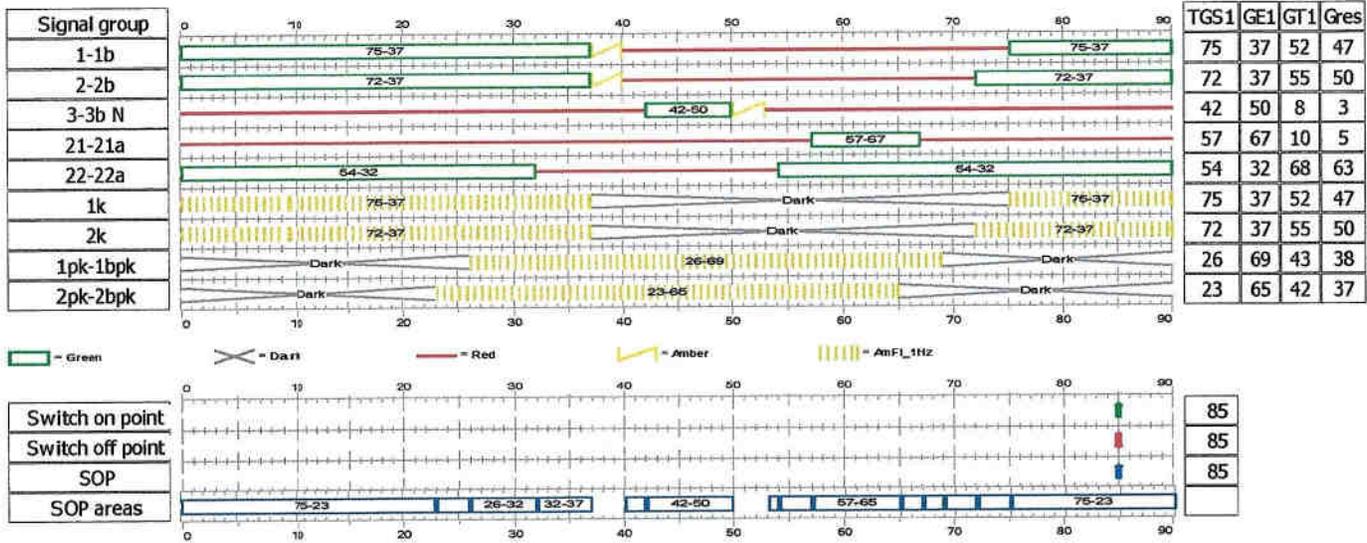

Last user / Last change = Dimitris Roumpakas / 29/11/2024 11:54:30 pm

**ΠΕΡΙΦΕΡΕΙΑ ΑΤΤΙΚΗΣ**  
**ΓΕΝΙΚΗ ΔΙΕΥΘΥΝΣΗ ΑΝΑΠΤΥΞΙΑΚΟΥ**  
**ΠΡΟΓΡΑΜΜΑΤΙΣΜΟΥ, ΕΡΓΩΝ & ΥΠΟΔΟΜΩΝ**  
**ΔΙΕΥΘΥΝΣΗ ΔΙΑΧΕΙΡΙΣΗΣ ΜΗΤΡΟΠΟΛΙΤΙΚΩΝ**  
**ΥΠΟΔΟΜΩΝ ΠΕΡΙΦΕΡΕΙΑΣ ΑΤΤΙΚΗΣ**  
**ΤΜΗΜΑ - 80ν: ΚΕΝΤΡΟΥ ΔΙΑΧΕΙΡΙΣΗΣ**  
**& ΜΕΛΕΤΩΝ ΚΥΚΛΟΦΟΡΙΑΣ**

ΔΙΑΥΛΩΣ	ΗΜΕΡΟΜΗΝΙΑ	ΟΝΟΜΑΤΕΠΩΝΥΜΟ	ΥΠΟΓΡΑΦΗ
Ο ΣΥΝΤΑΞΑΣ	29-11-24	ΡΟΥΜΠΕΚΑΣ ΔΗΜΗΤΡΗΣ Τοπογράφος Μηχ/κος Ε.Μ.Π.	
Ο ΠΡΟΪΣΤΑΜΕΝΟΣ	29-11-24	ΑΝΘΥΠΟΥΛΟΣ ΜΙΧΑΗΛ ΠΕ Πολιτικών Μηχανικών με Α'Β	

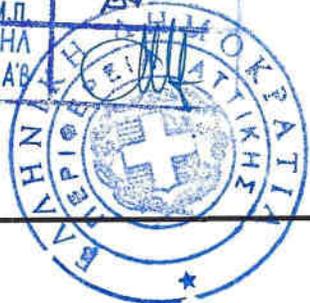


5/7

**Knoten:** Lukeio Aulona

**Bearbeiter:** Dimitris Roumpakas,

**0.1.1** (Steuergerä)l

Ser. no.	O no.	Short name.	Name	Description	Cycle time	CompartmentNo.	Kind	Offset	Volume table	ITmatrix	OSmatrix	OEmatrix	TDD	S-On	TA
2	2	SP1 (zitisi D21)	SP1 (zitisi D21)	Source: Stage sequence plan SSP 1	90		SG	0		IT 1			0		

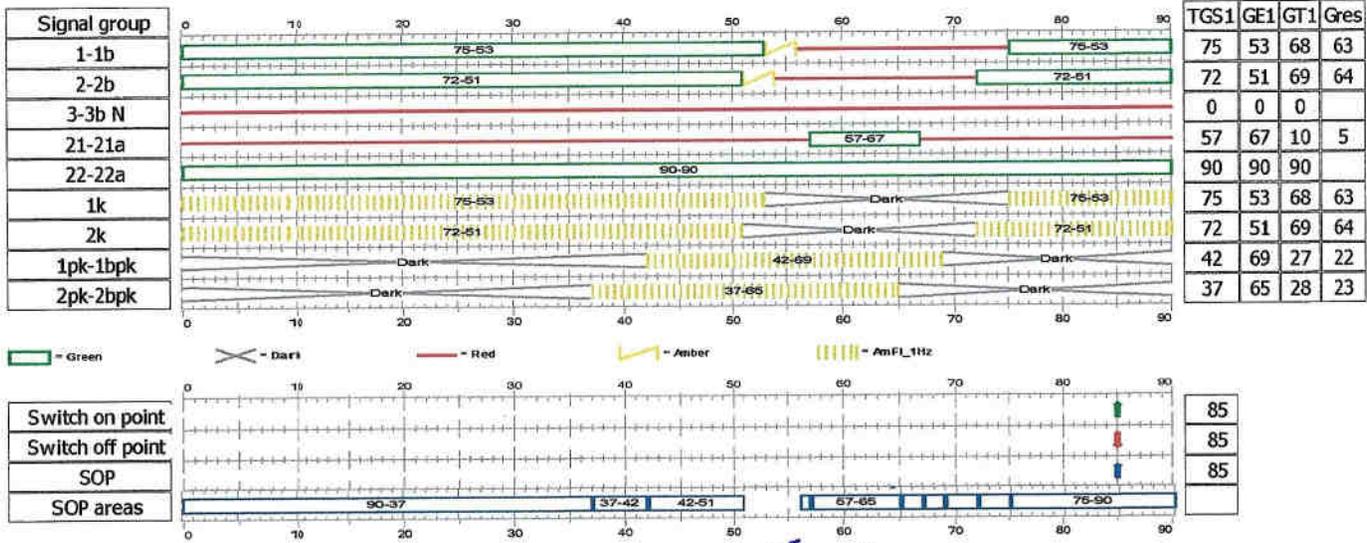

Last user / Last change = Dimitris Roumpakas / 29/11/2024 11:41:04 pm

ΠΕΡΙΦΕΡΕΙΑ ΑΤΤΙΚΗΣ  
 ΓΕΝΙΚΗ ΔΙΕΥΘΥΝΣΗ ΑΝΑΠΤΥΞΙΑΚΟΥ  
 ΠΡΟΓΡΑΜΜΑΤΙΣΜΟΥ, ΕΡΓΩΝ & ΥΠΟΔΟΜΩΝ  
 ΔΙΕΥΘΥΝΣΗ ΔΙΑΧΕΙΡΙΣΗΣ ΜΗΤΡΟΠΟΛΙΤΙΚΩΝ  
 ΥΠΟΔΟΜΩΝ ΠΕΡΙΦΕΡΕΙΑΣ ΑΤΤΙΚΗΣ  
 ΤΜΗΜΑ - 6ου ΚΕΝΤΡΟΥ ΔΙΑΧΕΙΡΙΣΗΣ  
 & ΜΕΛΕΤΩΝ ΚΥΚΛΟΦΟΡΙΑΣ

ΚΥΚΛΟΦΟΡΙΑΣ	ΗΜΕΡΟΜΗΝΙΑ	ΟΝΟΜΑΤΕΠΩΝΥΜΟ	ΥΠΟΓΡΑΦΗ
Ο ΣΥΝΤΑΞΑΣ	29-11-24	ΡΟΥΜΠΕΚΑΣ ΔΗΜΗΤΡΗΣ Τοπογράφος Μηχ/κος Ε.Μ.Π.	<i>[Signature]</i>
Ο ΠΡΟΪΣΤΑΜΕΝΟΣ	29-11-24	ΑΝΘΟΠΟΥΛΟΣ ΜΙΧΑΗΛ ΠΕ Πολιτικών Μηχανικών με Α'Β	<i>[Signature]</i>




6/7

Knoten: Lukeio Aulona  
 Bearbeiter: Dimitris Roumpakas,  
 0.1.1 (Steuergeräi)

Ausdruck: 11/29/2024 12:03:21  
 Seite/Kap.: 1 / 1

Ser. no.	O no.	Short name.	Name	Description	Cycle time	CompartmentNo.	Kind	Offset	Volume table	ITmatrix	OSmatrix	OMatrix	TDD	S-On	TA
3	3	SP1 (zitisi D3)	SP1 (zitisi D3)	Source: Stage sequence plan SSP 1	90		SG	0		IT 1			0		

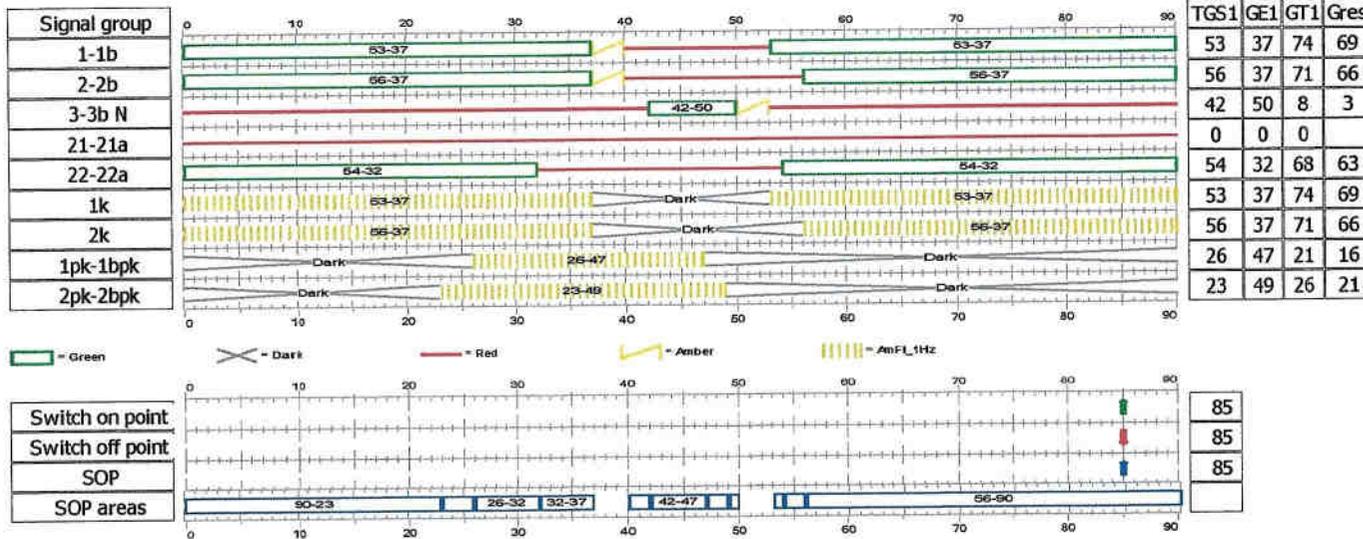

Last user / Last change = Dimitris Roumpekas / 29/11/2024 12:04:25 μμ

ΠΕΡΙΦΕΡΕΙΑ ΑΤΤΙΚΗΣ  
 ΓΕΝΙΚΗ ΔΙΕΥΘΥΝΣΗ ΔΙΑΧΕΙΡΙΣΗΣ  
 ΠΡΟΓΡΑΜΜΑΤΙΣΜΟΥ, ΕΡΓΩΝ & ΥΠΟΔΟΜΩΝ  
 ΔΙΕΥΘΥΝΣΗ ΔΙΑΧΕΙΡΙΣΗΣ ΜΗΤΡΟΠΟΛΙΤΙΚΩΝ  
 ΥΠΟΔΟΜΩΝ ΠΕΡΙΦΕΡΕΙΑΣ ΑΤΤΙΚΗΣ  
 ΤΜΗΜΑ - 6ου ΚΕΝΤΡΟΥ ΔΙΑΧΕΙΡΙΣΗΣ  
 & ΜΕΛΕΤΩΝ ΚΥΚΛΟΦΟΡΙΑΣ

	ΗΜΕΡΟΜΗΝΙΑ	ΟΝΟΜΑΤΕΠΩΝΥΜΟ	ΥΠΟΓΡΑΦΗ
Ο ΣΥΝΤΑΞΑΣ	29-11-24	ΡΟΥΜΠΕΚΑΣ ΔΗΜΗΤΡΗΣ Τοπογράφος Μηχ/κος Ε.Μ.Π.	
Ο ΠΡΟΪΣΤΑΜΕΝΟΣ	29-11-24	ΑΝΘΩΠΟΥΛΟΣ ΜΙΧΑΗΛ ΠΕ Πολιτικών Μηχανικών με ΑΒ	

7/7



**Knoten:** Lukeio Aulona  
**Bearbeiter:** Dimitris Roumpekas,  
 0.1.1 (Steuergerät)

Ausdruck: 11/29/2024 12:04:24

Seite/Kap.: 1 / 1