



ΕΦΗΜΕΡΙΔΑ ΤΗΣ ΚΥΒΕΡΝΗΣΕΩΣ ΤΗΣ ΕΛΛΗΝΙΚΗΣ ΔΗΜΟΚΡΑΤΙΑΣ

18 Νοεμβρίου 2025

ΤΕΥΧΟΣ ΔΕΥΤΕΡΟ

Αρ. Φύλλου 6152

ΑΠΟΦΑΣΕΙΣ

Αριθμ. 1377323

Έγκριση ρύθμισης της κυκλοφορίας με εγκατάσταση νέας φωτεινής σηματοδότησης στον κόμβο Λ. NATO - Ζωοδόχου Πηγής - Βόρεια Πύλη Στρατοπέδου 112 Π.Μ., στο Δήμο Ελευσίνας.

ΤΟ ΠΕΡΙΦΕΡΕΙΑΚΟ ΣΥΜΒΟΥΛΙΟ ΑΤΤΙΚΗΣ

Έχοντας υπόψη:

1. Τον ν. 3852/2010 «Νέα Αρχιτεκτονική της Αυτοδιοίκησης και της Αποκεντρωμένης Διοίκησης-Πρόγραμμα Καλλικράτης» (Α' 87).

2. Τον ν. 5209/2025 «Κώδικας Οδικής Κυκλοφορίας και άλλες διατάξεις» (Α' 100) και ειδικότερα το άρθρο 55 και την παρ. 16 του άρθρου 112 αυτού.

3. Το π.δ. 7/2013 «Όργανα που αποφασίζουν ή γνωμοδοτούν και λοιπές σχετικές ρυθμίσεις σε θέματα έργων, μελετών και υπηρεσιών του ν. 3316/2005 "Ανάθεση και εκτέλεση δημοσίων συμβάσεων εκπόνησης μελετών και παροχής συναφών υπηρεσιών και άλλες διατάξεις" (Α' 42), αρμοδιότητας των Περιφερειών» (Α' 26), καθώς και της Ερμηνευτικής Εγκυκλίου 6, υπ' αρ. 13400/17.04.2013 της Γενικής Διεύθυνσης Τοπικής Αυτοδιοίκησης του Υπουργείου Εσωτερικών.

4. Τις ισχύουσες διατάξεις του ν. 3669/2008, τον ν. 4071/2012, τον ν. 4146/2013, τον ν. 4412/2016 και τη λοιπή νομοθεσία, για την εκτέλεση των δημοσίων έργων.

5. Την υπό στοιχεία ΔΙΠΑΔ/οικ./502/01-7-2003 υπουργική απόφαση «Έγκριση Τεχνικής Προδιαγραφής Σήμανσης Εκτελούμενων Οδικών Έργων εντός και εκτός κατοικημένων περιοχών ως ελάχιστα όρια» (Β' 946).

6. Την υπό στοιχεία ΔΜΕΟ/Ο/613/16-02-2011 υπουργική απόφαση «Έγκριση: 1) Οδηγιών Μελετών Οδικών Έργων Κατακόρυφης Σήμανσης Αυτοκινητοδρόμων (ΟΜΟΕ - ΚΣΑ), 2) Προδιαγραφών και Οδηγιών Σήμανσης Εκτελούμενων Έργων (ΟΜΟΕ - ΣΕΕΟ)» (Β' 905).

7. Την υπό στοιχεία 4422/Ε.Ο./30-08-2007 απόφαση του Γενικού Γραμματέα Περιφέρειας Αττικής «Καθορισμός των οδών του Ν. Αττικής που η συντήρησή τους ανήκει στην αρμοδιότητα των υπηρεσιών της Περιφέρειας Αττικής και των Νομαρχιών Αθηνών, Πειραιά, Ανατολικής Αττικής και Δυτικής Αττικής» (Β' 1787).

8. Την υπ' αρ. 37419/13479/8-5-2018 (Β' 1661) απόφαση του Συντονιστή Αποκεντρωμένης Διοίκησης Αττικής,

με την οποία εγκρίθηκε η 121/2018 απόφαση του Περιφερειακού Συμβουλίου Περιφέρειας Αττικής περί τροποποίησης-επικαιροποίησης του Οργανισμού Εσωτερικής Υπηρεσίας της Περιφέρειας Αττικής.

9. Την υπ' αρ. 447/2023 απόφαση του Πολυμελούς Πρωτοδικείου Αθηνών (Τμήμα Εκούσιας Δικαιοδοσίας), με την οποία επικυρώθηκε το αποτέλεσμα των εκλογών της 8ης Οκτωβρίου 2023 για την Περιφέρεια Αττικής και ανακηρύχθηκε ο επιτυχών και οι επιλαχόντες συνδυασμοί, ο Περιφερειάρχης και οι τακτικοί και αναπληρωματικοί περιφερειακοί σύμβουλοι κάθε συνδυασμού, για την περιφερειακή περίοδο από 01-01-2024 έως 31-12-2028, όπως αυτή διορθώθηκε με την υπ' αρ. 538/2023 όμοια και τροποποιήθηκε με την υπ' αρ. 186/2024 απόφαση του Διοικητικού Εφετείου Αθηνών.

10. Την υπ' αρ. 1/2024 απόφαση του Περιφερειακού Συμβουλίου Περιφέρειας Αττικής «Συγκρότηση - Εκλογή μελών Προεδρείου του Περιφερειακού Συμβουλίου Περιφέρειας Αττικής» (ΑΔΑ: 9ΒΩΥ7Λ7-Λ15).

11. Την υπ' αρ. 18641/05-01-2024 απόφαση του Περιφερειάρχη Αττικής «Ορισμός Αναπληρώτριας Περιφερειάρχη και Αντιπεριφερειάρχων» (ΑΔΑ: ΨΩ9Ζ7Λ7-ΜΧΥ) και την υπ' αρ. 492141/18-04-2024 (ΑΔΑ: ΨΡΒΠ7Λ7-ΟΕΗ) όμοια περί αναπλήρωσης των χωρικών και θεματικών Αντιπεριφερειάρχων της Περιφέρειας Αττικής.

12. Την υπ' αρ. 377930/22.03.2024 απόφαση του Περιφερειάρχη Αττικής «Μεταβίβαση αρμοδιοτήτων στον Αναπληρωτή Περιφερειάρχη, σε Αντιπεριφερειάρχες, σε Περιφερειακούς Συμβούλους και Παροχή εξουσιοδότησης υπογραφής "Με εντολή Περιφερειάρχη" στον Εκτελεστικό Γραμματέα της Περιφέρειας Αττικής, στον Ειδικό Γραμματέα της Περιφέρειας Αττικής, σε Προϊσταμένους Γενικών Διευθύνσεων, Αυτοτελών Διευθύνσεων και Αυτοτελών τμημάτων της Περιφέρειας Αττικής και σε Προϊσταμένους Τμημάτων της Γενικής Διεύθυνσης Εσωτερικής Λειτουργίας της Περιφέρειας Αττικής» (Β' 2121).

13. Το υπ' αρ. 1002204/02-09-2024 έγγραφο της Διεύθυνσης Τεχνικών Έργων ΠΕ Δυτικής Αττικής, με το οποίο διαβιβάστηκε το από 31/7/2024 αίτημα του Υπασιστηρίου 112 Π.Μ. Αεροπορικής Βάσης Ελευσίνας.

14. Την υπ' αρ. 1188578/16-10-2024 εισήγηση της Διεύθυνσης Διαχείρισης Μητροπολιτικών Υποδομών της Περιφέρειας Αττικής και την από 14-10-2024 συνημμένη εγκεκριμένη μελέτη φωτεινής σηματοδότησης του Κέντρου Διαχείρισης και Μελετών Κυκλοφορίας.

15. Την υπ' αρ. 244/2024 απόφαση του Περιφερειακού Συμβουλίου Αττικής.

16. Την υπ' αρ. 66147/04-11-2025 διαπιστωτική πράξη του Γραμματέα Αποκεντρωμένης Διοίκησης Αττικής περί τεκμαιρόμενης έγκρισης της υπ' αρ. 244/2024 απόφασης του Περιφερειακού Συμβουλίου Αττικής αποκλειστικά και μόνο ως προς τα μέτρα ρύθμισης οδικής κυκλοφορίας της παρ. 1 του άρθρου 55 του ν. 5209/2025 επί οδών που δεν ανήκουν στις κατ' εξαίρεση κατηγορίες οδικού δικτύου της περ. α) της παρ. 16 του άρθρου 112 του ίδιου νόμου.

17. Το γεγονός ότι η προκύπτουσα από τις διατάξεις της παρούσας απόφασης δαπάνη θα βαρύνει τον προϋπολογισμό της Περιφέρειας Αττικής.

18. Το γεγονός ότι οι διατάξεις της παρούσας δεν αφορούν σε διοικητική διαδικασία για την οποία υπάρχει υποχρέωση καταχώρισης στο ΕΜΔΔ-ΜΙΤΟΣ, αποφασίζει:

Α) Την έγκριση για τη ρύθμιση της κυκλοφορίας με φωτεινή σηματοδότηση επί του κόμβου Λ. ΝΑΤΟ - Ζωοδόχου Πηγής - Βόρεια Πύλη Στρατοπέδου 112 Π.Μ.,

στο Δήμο Ελευσίνας, με σκοπό την αποτελεσματικότερη ρύθμιση της κυκλοφορίας και την αύξηση του επιπέδου της οδικής ασφάλειας.

Η κυκλοφοριακή μελέτη για την εγκατάσταση φωτεινής σηματοδότησης (Φ.Σ.) στον εν λόγω κόμβο, κατόπιν πρότασης του Υπασπιστηρίου 112 Π.Μ. Αεροπορικής Βάσης Ελευσίνας, εκπονήθηκε και θεωρήθηκε από το αρμόδιο Τμήμα: 6ο Κέντρο Διαχείρισης & Μελετών Κυκλοφορίας της Διεύθυνσης Διαχείρισης Μητροπολιτικών Υποδομών Περιφέρειας Αττικής.

Β) Την έγκριση της αναφερομένης κυκλοφοριακής μελέτης (τεχνική έκθεση και αντίστοιχα σχέδια) που εκπονήθηκε και θεωρήθηκε από το αρμόδιο Τμήμα: 6ο Κέντρο Διαχείρισης και Μελετών Κυκλοφορίας της Διεύθυνσης Διαχείρισης Μητροπολιτικών Υποδομών Περιφέρειας Αττικής, όπως επισυνάπτεται και αποτελεί αναπόσπαστο μέρος της παρούσας.

Η ισχύς της παρούσας απόφασης αρχίζει από τη δημοσίευσή της στην Εφημερίδα της Κυβερνήσεως.



ΤΕΧΝΙΚΗ ΕΚΘΕΣΗ ΛΕΙΤΟΥΡΓΙΑΣ ΝΕΑΣ ΦΩΤΕΙΝΗΣ ΣΗΜΑΤΟΔΟΤΗΣΗΣ

**ΚΟΜΒΟΣ: Λ. ΝΑΤΟ – ΖΩΟΔΟΧΟΥ ΠΗΓΗΣ – ΒΟΡΕΙΑ ΠΥΛΗ ΣΤΡΑΤΟΠΕΔΟΥ 112 Π.Μ.
(ΔΗΜΟΣ ΕΛΕΥΣΙΝΑΣ)**

Για τον συγκεκριμένο κόμβο εκπονήθηκε 1 πρόγραμμα ΣΠ1, σταθερής περιόδου 90 δευτερολέπτων. Παράλληλα, ο κόμβος λειτουργεί με μη-βελτιστοποιημένη επενέργεια από τους ανιχνευτές οχημάτων D2 (ανιχνευτής ζήτησης), D4 (ανιχνευτής παράτασης), D7 (ανιχνευτής ζήτησης), D8 (ανιχνευτής ζήτησης), και από τα κομβία πίεσης (button) πεζών D22-22α, σύμφωνα με την οποία:

Ο κόμβος λειτουργεί με 5 πιθανά στάδια και πιο συγκεκριμένα (Πίνακας 1):

Πίνακας 1: Κατανομή σηματοδοτικών ομάδων ανά στάδιο φωτεινής σηματοδότησης


α/α Σταδίου	Συμπεριλαμβανόμενες Σηματοδοτικές Ομάδες
1	1-1α-1β, 2-2β N, 10-10α, 22-22α, 23-23α, 24-24α, 26-26α, 27-27α, 29-29α
2	1-1α-1β, 3-3α-3β, 9-9α, 10-10α, 23-23α, 24-24α, 26-26α, 27-27α
3	3-3α-3β, 4-4β N, 6-6α N, 9-9α, 21-21α, 24-24α, 26-26α, 27-27α, 30-30α
4	5-5α N, 6-6α N, 21-21α, 25-25α, 26-26α, 27-27α, 29-29α, 30-30α
5	7-7α N, 8-8α N, 22-22α, 23-23α, 24-24α, 28-28α, 29-29α, 30-30α

Η διαδοχή των σταδίων δύναται να αλλάξει ανάλογα με την ύπαρξη ή μη ζήτησης από τους φωρατές D2, D4, D7 και D8 ή/και από τα κομβία πίεσης πεζών D22-22α. Εάν υπάρχει ζήτηση από τον ανιχνευτή D2 ή/και από τα κομβία πίεσης D22-22α, η σηματοδοτική ομάδα 2-2β N θα λαμβάνει πράσινη ένδειξη με σταθερή διάρκεια 8 δευτερολέπτων. Εάν υπάρχει ζήτηση από τον ανιχνευτή D4, η σηματοδοτική ομάδα 4-4β N θα λαμβάνει πράσινη ένδειξη με ελάχιστη διάρκεια 8 δευτερολέπτων που επεκτείνεται, εφ' όσον υπάρχει ζήτηση για παράταση με έλεγχο ανά δευτερόλεπτο, μέχρι 20 δευτερόλεπτα (κριτήριο gap < 5 δλ.). Εάν υπάρχει ζήτηση από τους ανιχνευτές D7 ή/και D8, οι σηματοδοτικές ομάδες 7-7α N και 8-8α N θα λαμβάνουν πράσινη ένδειξη με σταθερή διάρκεια 8 δευτερολέπτων.

Οι πιθανοί συνδυασμοί ενεργοποίησης επενέργειας και οι αντίστοιχες αλληλουχίες σταδίων παρουσιάζονται στον παρακάτω πίνακα (Πίνακας 2):

Πίνακας 2: Πιθανοί συνδυασμοί ενεργοποίησης επενέργειας και αλληλουχία σταδίων

Πηγή Ανίχνευσης	Πιθανοί συνδυασμοί ενεργοποίησης επενέργειας							
	1	2	3	4	5	6	7	8
D2 ή/και D22-22α	X	X	X	X				
D4		X		X		X		X
D7 ή/και D8	X	X			X	X		
Ονομασία προγράμματος	ΣΠ1_1-2-3-4-5-1	ΣΠ1_1-2-3-4-5-1_max (για παράταση)	ΣΠ1_1-2-3-4-1	ΣΠ1_1-2-3-4-1_max (για παράταση)	ΣΠ1_2-3-4-5-2	ΣΠ1_2-3-4-5-2_max (για παράταση)	ΣΠ1_2-3-4-5-2_max (για παράταση)	ΣΠ1_2-3-4-5-2_max (για παράταση)

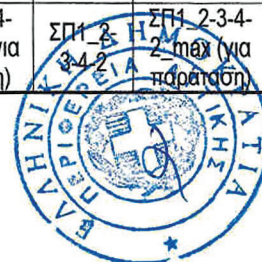

Το σημείο λήψης απόφασης για το Στάδιο 1 είναι το 65^ο δευτερόλεπτο, ενώ για το Στάδιο 5 είναι το 68^ο δευτερόλεπτο.

Αξίζει να σημειωθεί ότι οι σηματοδοτικές ομάδες 1πκ-1βπκ και 3πκ-3βπκ, που αφορούν σε προειδοποιητικούς σηματοδότες, θα λαμβάνουν αναλάμπουσα ένδειξη 14 δευτερόλεπτα πριν την λήξη της πράσινης ένδειξης των σηματοδοτικών ομάδων στις οποίες αναφέρονται (1-1α-1β και 3-3α-3β, αντίστοιχα) και θα λαμβάνουν σκοτεινή ένδειξη 6 δευτερόλεπτα πριν την έναρξη της πράσινης ένδειξης των σηματοδοτικών ομάδων στις οποίες αναφέρονται.

Αναλάμποντα βλάβης/νύχτας έχουν οι σηματοδοτικές ομάδες 2-2β, 4-4β και 5-5α, 6-6α, 7-7α και 8-8α. Σε περίπτωση βλάβης των ανιχνευτών οχημάτων ή των κομβίων πίεσης πεζών, θα δίνεται μόνιμη ζήτηση.

Ο κόμβος λειτουργεί ως μεμονωμένος κόμβος με ωράριο λειτουργίας 00:00 – 00:00.

Ημερομηνία: 14-10-2024


ΣΥΝΤΑΧΘΗΚΕ



Κεφαλά Αντωνία
Τοπογράφος Μηχανικός,
Συγκοινωνιολόγος – Ε.Μ.Π.



ΠΕΡΙΦΕΡΕΙΑ ΑΤΤΙΚΗΣ
ΓΕΝΙΚΗ ΔΙΕΥΘΥΝΣΗ ΑΝΑΠΤΥΞΙΑΚΟΥ
ΠΡΟΓΡΑΜΜΑΤΙΣΜΟΥ, ΕΡΓΩΝ & ΥΠΟΔΟΜΩΝ
ΔΙΕΥΘΥΝΣΗ ΔΙΑΧΕΙΡΙΣΗΣ ΜΗΤΡΟΠΟΛΙΤΙΚΩΝ
ΥΠΟΔΟΜΩΝ ΠΕΡΙΦΕΡΕΙΑΣ ΑΤΤΙΚΗΣ
ΤΜΗΜΑ - 6ον: ΚΕΝΤΡΟΥ ΔΙΑΧΕΙΡΙΣΗΣ
& ΜΕΛΕΤΩΝ ΚΥΚΛΟΦΟΡΙΑΣ

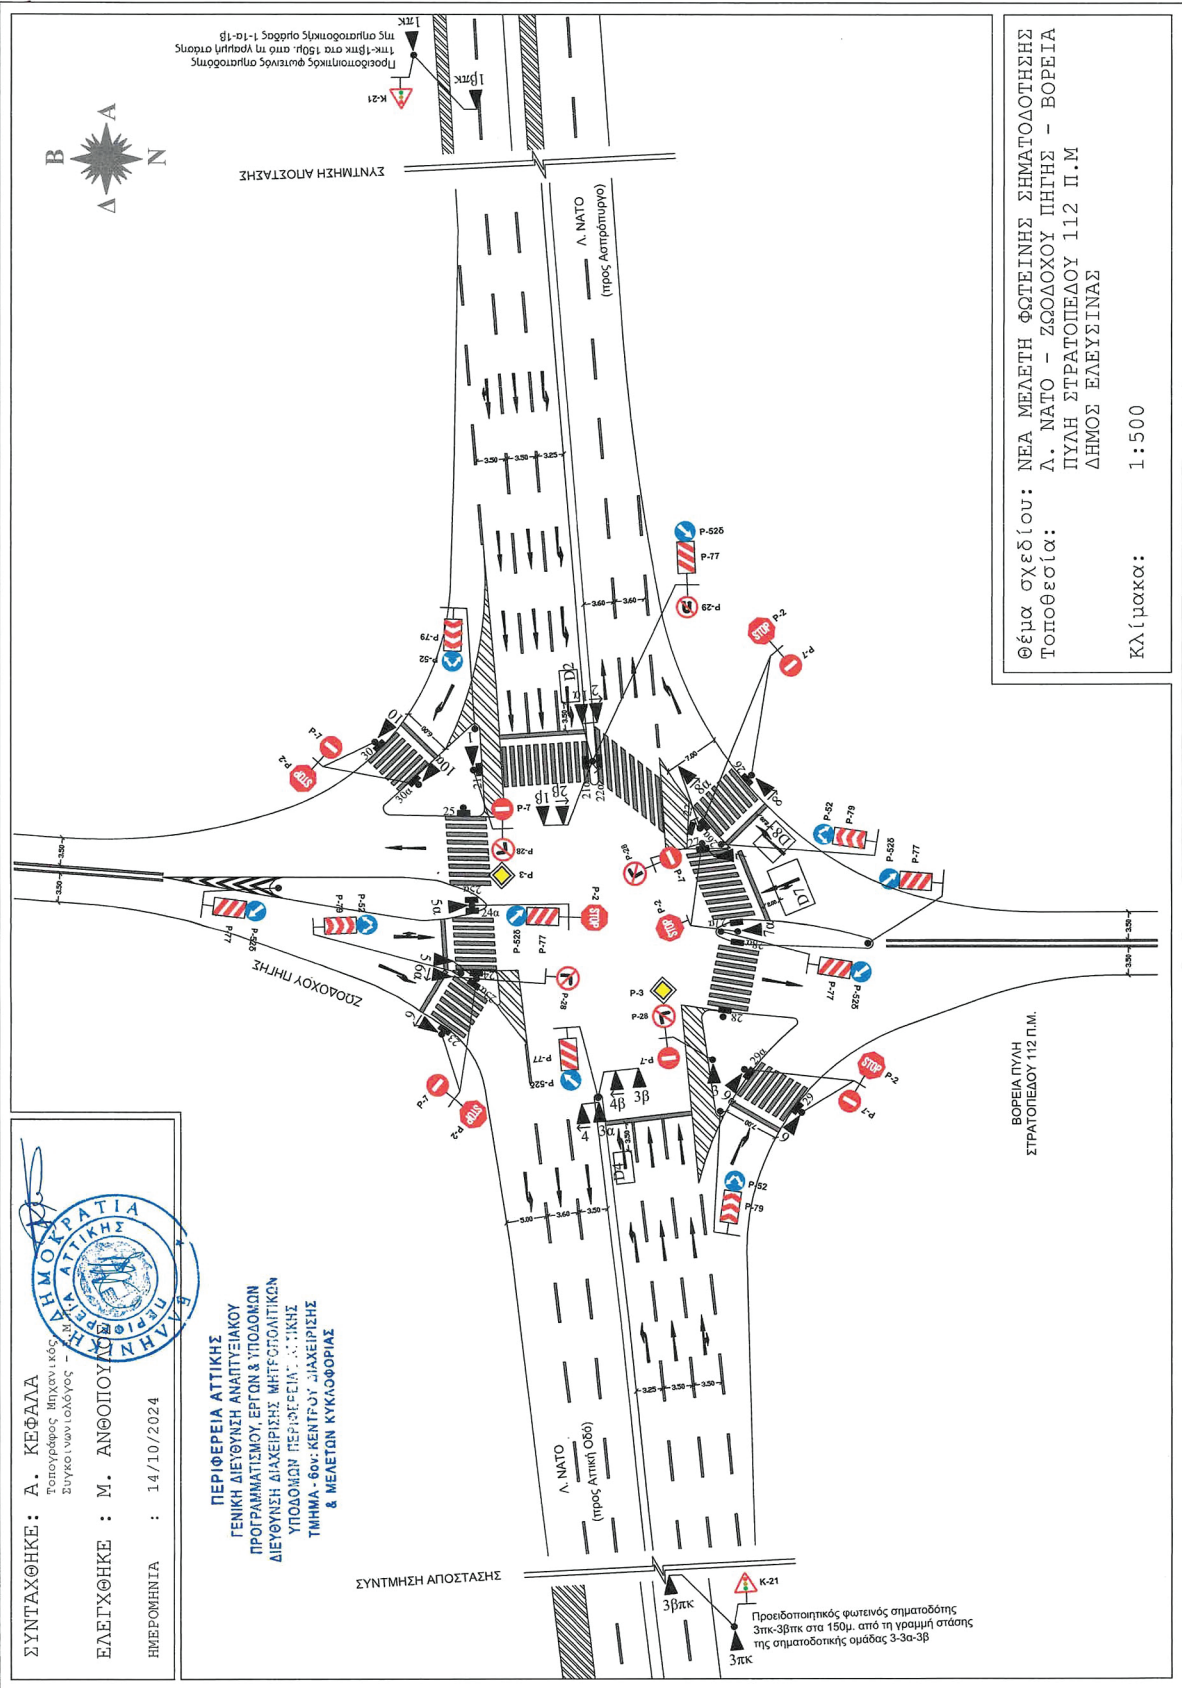

Θέμα σχεδίου: ΝΕΑ ΜΕΛΕΤΗ ΦΩΤΕΙΝΗΣ ΣΗΜΑΤΟΔΟΤΗΣΗΣ
Τοποθεσία: Λ. ΝΑΤΟ - ΖΩΟΛΟΧΟΥ ΠΗΓΗΣ - ΒΟΡΕΙΑ
ΠΥΛΗ ΣΤΡΑΤΟΠΕΔΟΥ 112 Π.Μ
ΔΗΜΟΣ ΕΛΕΥΣΙΝΑΣ

Κλίμακα: 1:500

ΕΘΝΙΚΟ ΤΥΠΟΓΡΑΦΕΙΟ
Για τεχνικούς λόγους στο σχεδιάγραμμα,
από το ηλεκτρονικό αρχείο, έγινε
σμίκρυνση κατά ποσοστό **55%**

No.	Name	Short name	Description	CM	IC	Determination	Checked by/on	BDS/SIM	SISi	TA(SDM)	Monitoring type
1	IT 1	IT 1				manual		None	0	0	

[illegible]

ΠΕΡΙΦΕΡΕΙΑ ΑΤΤΙΚΗΣ
ΓΕΝΙΚΗ ΔΙΕΥΘΥΝΣΗ ΑΝΑΠΤΥΞΙΑΚΟΥ
ΠΡΟΓΡΑΜΜΑΤΙΣΜΟΥ, ΕΡΓΩΝ & ΥΠΟΔΟΜΩΝ
ΔΙΕΥΘΥΝΣΗ ΔΙΑΧΕΙΡΙΣΗΣ ΜΗΤΡΟΠΟΛΙΤΙΚΩΝ
ΥΠΟΔΟΜΩΝ ΠΕΡΙΦΕΡΕΙΑΣ ΑΤΤΙΚΗΣ
Τμήμα - 6ος ΚΕΝΤΡΟΥ ΔΙΑΧΕΙΡΙΣΗΣ
2. ΜΕΛΕΤΩΝ ΚΥΚΛΟΦΟΡΙΑΣ

ΔΔΔΥ/ΣΤ	ΗΜΕΡΟΜΗΝΙΑ	ΟΝΟΜΑΤΕΠΩΝΥΜΟ	ΥΠΟΓΡΑΦΗ
Φ. ΣΥΜΒΑΛΑΣ	14/10/2024	ΚΣΦΑΛΑ ΑΝΤΩΝΙΑ	
Φ. ΑΡΘΡΟΓΡΑΦΕΥΣ	14-10-24	ΑΝΘΩΠΟΥΛΟΣ ΜΙΧΑΗΛ ΠΕ ΠΟΛΙΤΙΚΩΝ ΜΗΧΑΝΙΚΩΝ ΜΕ Α' Β'	



Ausdruck: 10/11/2024 14:29:3.

Seite/Kap.: 1 / 2



Knoten: L. NATO - Stratopedo 112 PM

Bearbeiter: Antonia Kefala,

1.1.1 (Steuergerät)

© Siemens Aktiengesellschaft

Ser. no.	O no.	Short name	Name	Description	Cycle time	CompartmentNo.	Type	Offset	Volume table	ITmatrix	OSmatrix	QEmatrix	TDD	S-On	TA
1	1	SP1_1-2-3-4-5-1	SP1_1-2-3-4-5-1	Source: Stage sequence plan SSP 1	90		SG	0		IT 1			0		

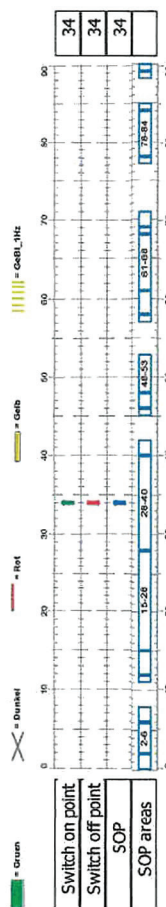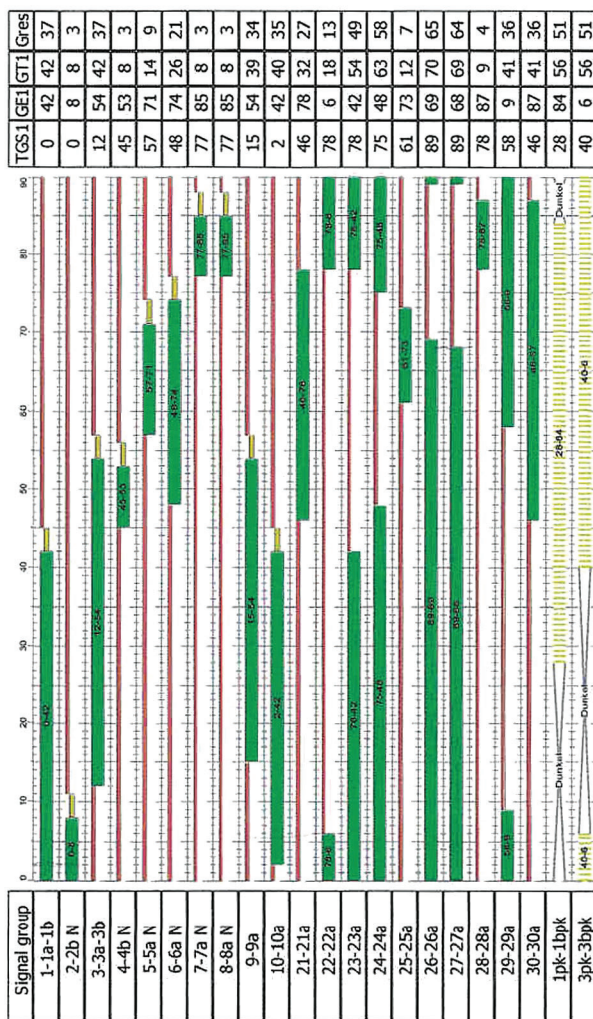

ΠΕΡΙΦΕΡΕΙΑ ΑΤΤΙΚΗΣ
ΓΕΝΙΚΗ ΔΙΕΥΘΥΝΣΗ ΑΝΑΠΤΥΞΙΑΚΟΥ
ΠΡΟΓΡΑΜΜΑΤΙΣΜΟΥ, ΕΡΓΩΝ & ΥΠΟΔΟΜΩΝ
ΔΙΕΥΘΥΝΣΗ ΔΙΑΧΕΙΡΙΣΗΣ ΜΗΤΡΟΠΟΛΙΤΙΚΩΝ
ΥΠΟΔΟΜΩΝ ΠΕΡΙΦΕΡΕΙΑΣ ΑΤΤΙΚΗΣ
ΤΜΗΜΑ - 6ος ΚΕΝΤΡΟΥ ΔΙΑΧΕΙΡΙΣΗΣ
& ΜΕΛΕΤΩΝ ΚΥΚΛΟΦΟΡΙΑΣ

ΔΔΔΔ/ΣΤ'	ΗΜΕΡΟΜΗΝΙΑ	ΟΝΟΜΑΤΕΠΩΝΥΜΟ	ΥΠΟΓΡΑΦΗ
Ο ΣΥΝΤΑΞΑΣ	14/10/2024	ΚΕΦΑΛΑ ΑΝΤΩΝΙΑ	
Ο ΠΡΟΪΤΑΜΕΝΟΣ	14-10-24	ΑΝΘΟΠΟΥΛΟΣ ΜΙΧΑΗΛ ΠΕ Πολιτικών Μηχανικών με Διπλ.	

Knoten: L. NATO - Stratopedo 112 PM

Bearbeiter: Antonia Kefala,

1.1.1 (Steuergerät)

© Siemens Aktiengesellschaft



Ausdruck: 10/11/2024 14:03:01

Seite/Map..

Ausdruck: 10/11/2024 14:03:01

Seite/Map..

Ser. no.	O no.	Short name	Name	Description	Cycle time	CompartmentNo.	Type	Offset	Volume table	ITmatrix	OSmatrix	OEmatrix	TDD	S-On	TA
2	2	SP1_1-2-3-4-5-1_max	SP1_1-2-3-4-5-1_max	Source: Stage sequence plan SSP 1	90		SG	0		IT 1				0	

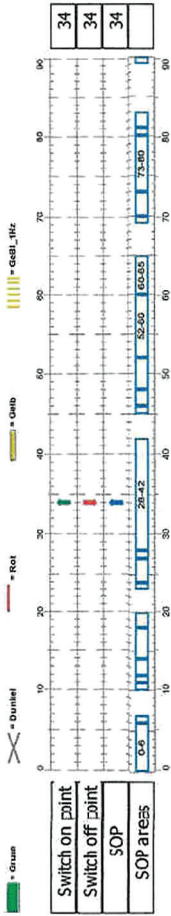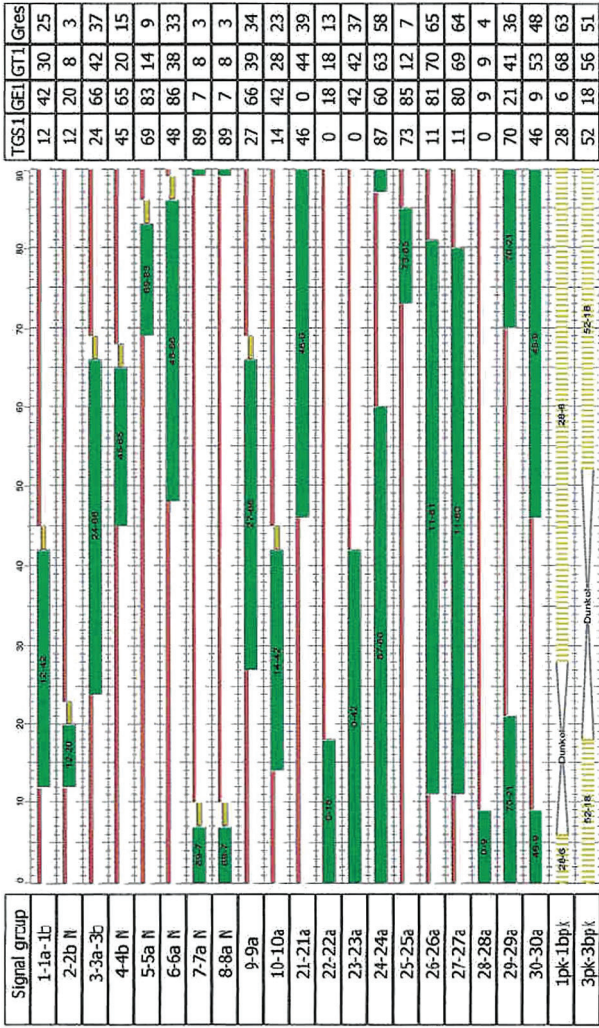

ΠΕΡΙΦΕΡΕΙΑ ΑΤΤΙΚΗΣ
ΓΕΝΙΚΗ ΔΙΕΥΘΥΝΣΗ ΑΝΑΠΤΥΞΙΑΚΟΥ
ΠΡΟΓΡΑΜΜΑΤΙΣΜΟΥ, ΕΡΓΩΝ & ΥΠΟΔΟΜΩΝ
ΔΙΕΥΘΥΝΣΗ ΔΙΑΧΕΙΡΙΣΗΣ ΜΗΤΡΟΠΟΛΙΤΙΚΩΝ
ΥΠΟΔΟΜΩΝ ΠΕΡΙΦΕΡΕΙΑΣ ΑΤΤΙΚΗΣ
& ΜΕΛΕΤΩΝ ΚΥΚΛΟΦΟΡΙΑΣ

ΔΔΜ/ΣΤ	ΗΜΕΡΟΜΗΝΙΑ	ΟΝΟΜΑΤΕΠΩΝΥΜΟ	ΥΠΟΓΡΑΦΗ
Ο ΣΥΝΤΑΞΑΣ	14/10/2024	ΚΕΦΑΛΑ ΑΝΤΩΝΙΑ	
Ο ΠΡΟΪΣΤΑΜΕΝΟΣ	14-10-24	ΑΝΘΟΠΟΥΛΟΣ ΜΙΧΑΗΛ ΠΕ Πολιτικών Μηχανικών (ΕΣ:Β)	

Knoten: L. NATO - Stratopedo 112 PM

Bearbeiter: Antonia Kefala,

1.1.1 (Steuergerät)

© Siemens Aktiengesellschaft



Ser. no.	O. no.	Short name	Name	Description	Cycle time	CompartmentNo.	Type	Offset	Volume table	ITmatrix	OSmatrix	OEmatrix	TDD	S-On	TA
3	3	SP1_1-2-3-4-1	SP1_1-2-3-4-1	Source: Stage sequence plan SSP 1	90		SG	0		IT 1			0		

Signal group

1-1a-1b

2-2b N

3-3a-3b

4-4b N

5-5a N

6-6a N

7-7a N

8-8a N

9-9a

10-10a

21-21a

22-22a

23-23a

24-24a

25-25a

26-26a

27-27a

28-28a

29-29a

30-30a

1pk-1bpk

3pk-3bpk

Switch on point

Switch off point

SOP

SOP areas

TGS1	GE1	GT1	Gres
77	42	55	50
77	85	8	3
6	54	48	43
45	53	8	3
57	71	14	9
48	74	26	21
0	0	0	
0	0	0	
2	54	52	47
61	42	71	66
46	65	19	14
78	0	12	7
78	42	54	49
75	48	63	58
61	42	71	66
90	90	90	
90	90	90	
2	54	52	47
58	86	28	23
46	56	10	5
28	71	43	38
40	0	50	45

PERIFEREIA ΑΤΤΙΚΗΣ

ΓΕΝΙΚΗ ΔΙΕΥΘΥΝΣΗ ΑΝΑΠΤΥΞΙΑΚΟΥ

ΠΡΟΓΡΑΜΜΑΤΙΣΜΟΥ, ΕΡΓΩΝ & ΥΠΟΔΟΜΩΝ

ΔΙΕΥΘΥΝΣΗ ΔΙΑΧΕΙΡΙΣΗΣ ΜΗΤΡΟΠΟΛΙΤΙΚΩΝ

ΥΠΟΔΟΜΩΝ ΠΕΡΙΦΕΡΕΙΑΣ ΑΤΤΙΚΗΣ

ΤΜΗΜΑ - 6ον: ΚΕΝΤΡΟΥ ΔΙΑΧΕΙΡΙΣΗΣ

& ΜΕΛΕΤΩΝ ΚΥΚΛΟΦΟΡΙΑΣ

ΔΩΝ/ΣΤ/	ΗΜΕΡΟΜΗΝΙΑ	ΟΝΟΜΑΤΕΠΩΝΥΜΟ	ΥΠΟΓΡΑΦΗ
Ο ΣΥΝΤΑΞΑΣ	14/10/2024	ΚΕΦΑΛΑ ΑΝΤΩΝΙΑ	
Ο ΠΡΟΪΣΤΑΜΕΝΟΣ	14-10-24	ΑΝΘΟΥΠΟΥΛΟΣ ΜΙΧΑΗΛ	
		ΠΕ Πολιτικών Μηχανικών	

Κnoten: L. NATO - Stratopedo 112 PM

Bearbeiter: Antonia Kefala,


1.1.1 (Steuergerät)

© Siemens Aktiengesellschaft

Abgedruckt: 30/11/2024 14:03:5

Seite/Kap: 112

Ser. no.	O no.	Short name	Name	Description	Cycle time	CompartmentNo.	Type	Offset	Volume table	ITmatrix	OSmatrix	OEmatrix	TDD	S-On	TA
4	4	SP1_1-2-3-4-1_max	SP1_1-2-3-4-1_max	Source: Stage sequence plan SSP 1	90		SG	0		IT 1				0	

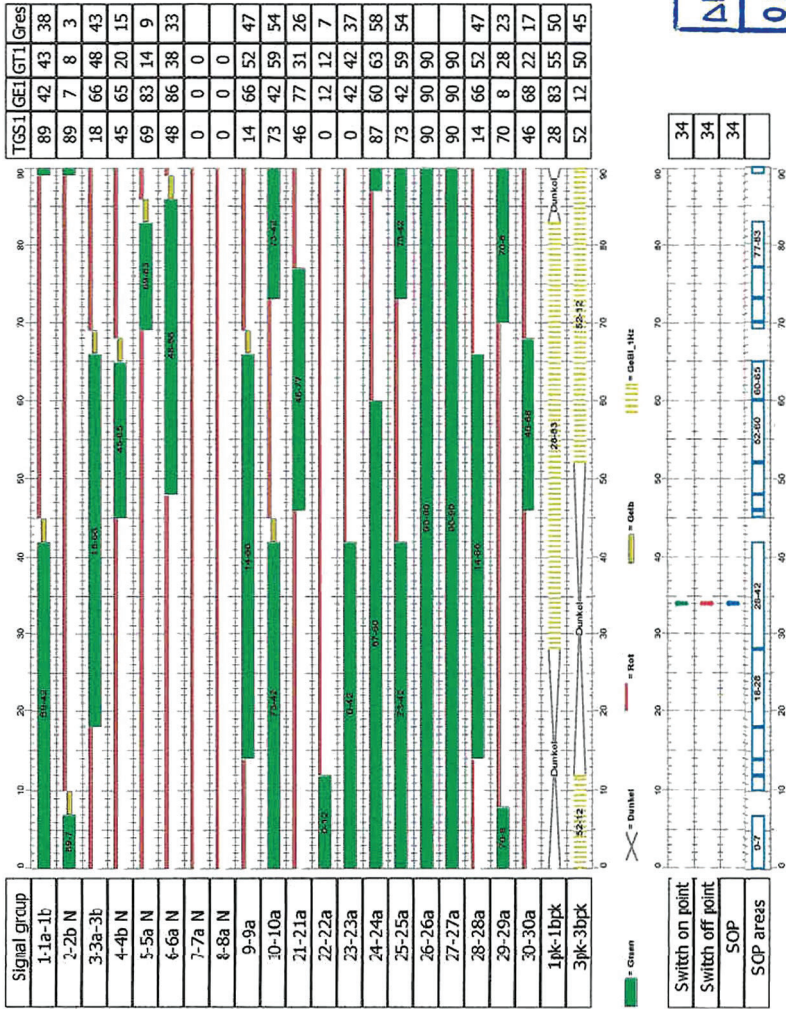

ΠΕΡΙΦΕΡΕΙΑ ΑΤΤΙΚΗΣ
ΓΕΝΙΚΗ ΔΙΕΥΘΥΝΣΗ ΑΝΑΠΤΥΞΙΑΚΟΥ
ΠΡΟΓΡΑΜΜΑΤΙΣΜΟΥ, ΕΡΓΩΝ & ΥΠΟΔΟΜΩΝ
ΔΙΕΥΘΥΝΣΗ ΔΙΑΧΕΙΡΙΣΗΣ ΜΗΤΡΟΦΟΛΙΤΙΚΩΝ
ΥΠΟΔΟΜΩΝ ΠΕΡΙΦΕΡΕΙΑΣ ΑΤΤΙΚΗΣ
ΤΜΗΜΑ - 6ον: ΚΕΝΤΡΟΥ ΔΙΑΧΕΙΡΙΣΗΣ
& ΜΕΛΕΤΩΝ ΚΥΚΛΟΦΟΡΙΑΣ

ΔΔΔΔ/ΣΤ'	ΗΜΕΡΟΜΗΝΙΑ	ΟΝΟΜΑΤΕΠΩΝΥΜΟ	ΥΠΟΓΡΑΦΗ
Ο ΣΥΝΤΑΞΑΣ	14/10/2024	ΚΕΦΑΛΑ ΑΝΤΩΝΙΑ	
Ο ΠΡΟΪΣΤΑΜΕΝΟΣ	14-10-24	ΑΝΘΟΠΟΥΛΟΣ ΜΙΧΑΗΛ ΠΕ Πολιτικών Μηχανικών	

Knoten: L. NATO - Stratopedo 112 PM


Bearbeiter: Antonia Kefala,

1.1.1 (Steuergerät)

© Siemens Aktiengesellschaft

Ausdruck: 10/11/2024 14:01:4

Seite/Kap.: 1/2

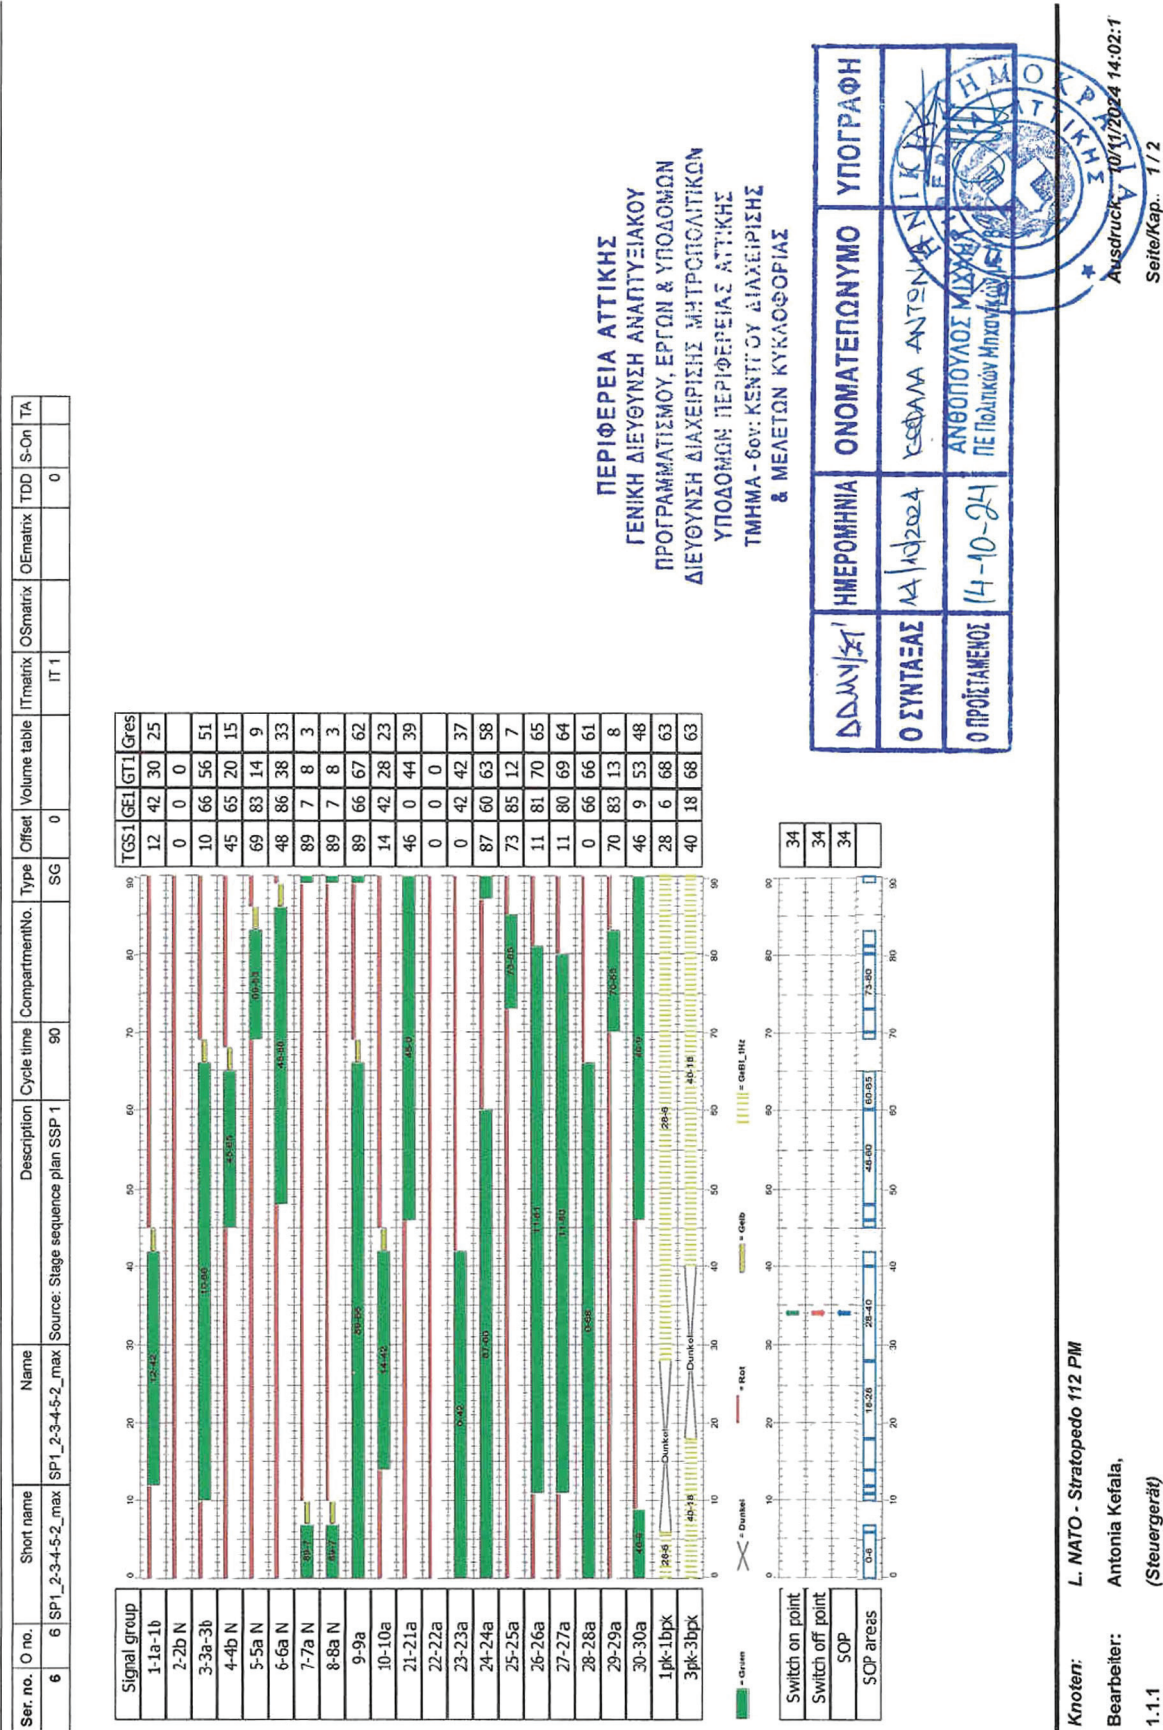

PERIPHERIA ΑΤΤΙΚΗΣ

ΓΕΝΙΚΗ ΔΙΕΥΘΥΝΣΗ ΑΝΑΠΤΥΞΙΑΚΟΥ

ΠΡΟΓΡΑΜΜΑΤΙΣΜΟΥ, ΕΡΓΩΝ & ΥΠΟΔΟΜΩΝ

ΔΙΕΥΘΥΝΣΗ ΔΙΑΧΕΙΡΙΣΗΣ ΜΗΤΡΟΦΑΝΤΙΚΩΝ

ΥΠΟΔΟΜΩΝ ΠΕΡΙΦΕΡΕΙΑΣ ΑΤΤΙΚΗΣ

ΤΜΗΜΑ - ΓΩΝ: ΚΕΝΤΡΟΥ ΔΙΑΧΕΙΡΙΣΗΣ


& ΜΕΛΕΤΩΝ ΚΥΚΛΟΦΟΡΙΑΣ

Αυσdruck: 10/11/2024 14:02:1

Seite/Kap.: 1/2

Knoten: L. NATO - Stratopedo 112 PM
Bearbeiter: Antonia Kefala,
1.1.1 (Steuergerät)
© Siemens Aktiengesellschaft

Ser. no.	O. no.	Short name	Name	Description	Cycle time	CompartmentNo.	Type	Offset	Volume table	ITmatrix	OSmatrix	TDD	S-On	TA
7	7	SP1_2-3-4-2	SP1_2-3-4-2	Source: Stage sequence plan SSP 1	90		SG	0		IT 1		0		

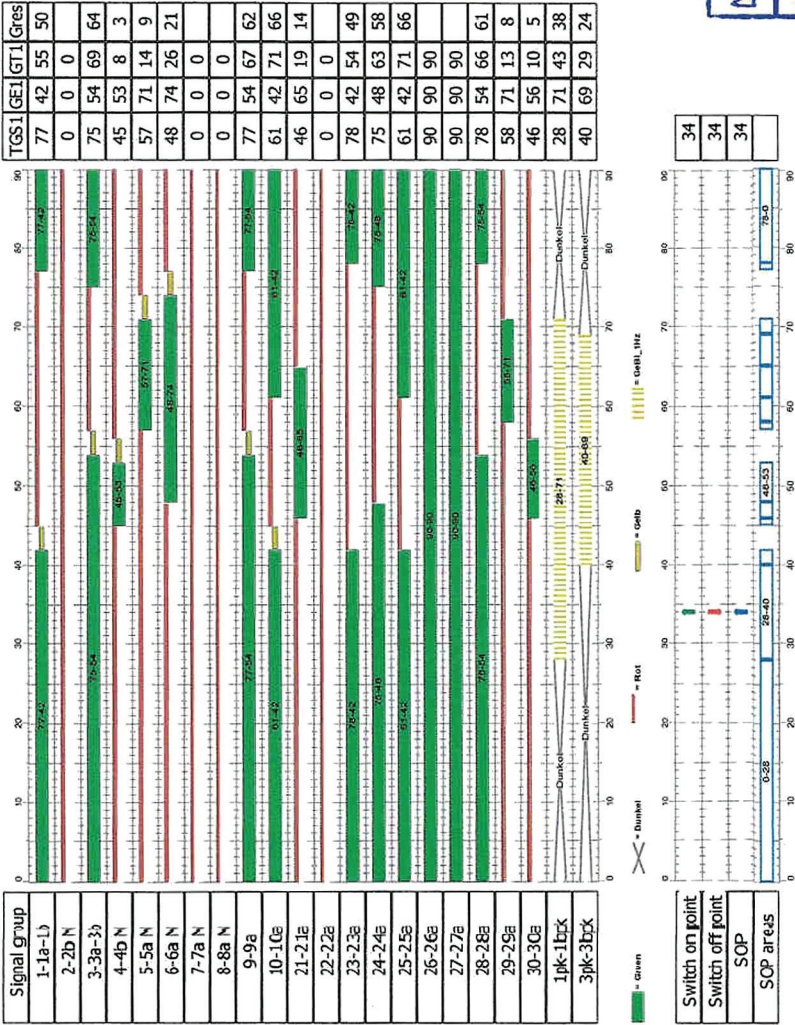

Switch on point
Switch off point
SOP
SOP areas

ΔΔΥΝ/ΣΤ	ΗΜΕΡΟΜΗΝΙΑ	ΟΝΟΜΑΤΕΠΩΝΥΜΟ	ΥΠΟΓΡΑΦΗ
Ο ΣΥΝΤΑΞΑΣ	14/10/2024	ΚΕΦΑΛΑ ΑΝΤΩΝΙΑ	
Ο ΠΡΟΪΣΤΑΜΕΝΟΣ	14-10-24	ΑΝΘΟΠΟΥΛΟΣ ΜΙΧΑΗΛ	




Knoten: L. NATO - Stratopedo 112 PM
Bearbeiter: Antonia Kefala,
1.1.1 (Steuergerät)
© Siemens Aktiengesellschaft

Absdruck: 10/11/2024 14:05:0
Seite/Kap. 1/2

ΠΕΡΙΦΕΡΕΙΑ ΑΤΤΙΚΗΣ
ΓΕΝΙΚΗ ΔΙΕΥΘΥΝΣΗ ΑΝΑΠΤΥΞΙΑΚΟΥ
ΕΠΙΓΡΑΜΜΑΤΙΣΜΟΥ, ΕΡΓΩΝ & ΥΠΟΔΟΜΩΝ
ΔΙΕΥΘΥΝΣΗ ΔΙΑΧΕΙΡΙΣΗΣ ΜΗΤΡΟΠΟΛΙΤΙΚΩΝ
ΥΠΟΔΟΜΩΝ ΠΕΡΙΦΕΡΕΙΑΣ ΑΤΤΙΚΗΣ
Τμήμα Α - 809: Κέντρο Διαχείρισης
& Μελέτων Κυκλοφορίας

Ser. no.	O no.	Short name	Name	Description	Cycle time	CompartmentNo.	Type	Offset	Volume table	ITmatrix	OSmatrix	OEmatrix	TDD	S-On	TA
8	8	SP1_2-3-4-2_max	SP1_2-3-4-2_max	Source: Stage sequence plan SSP 1	90		SG	0		IT 1			0		

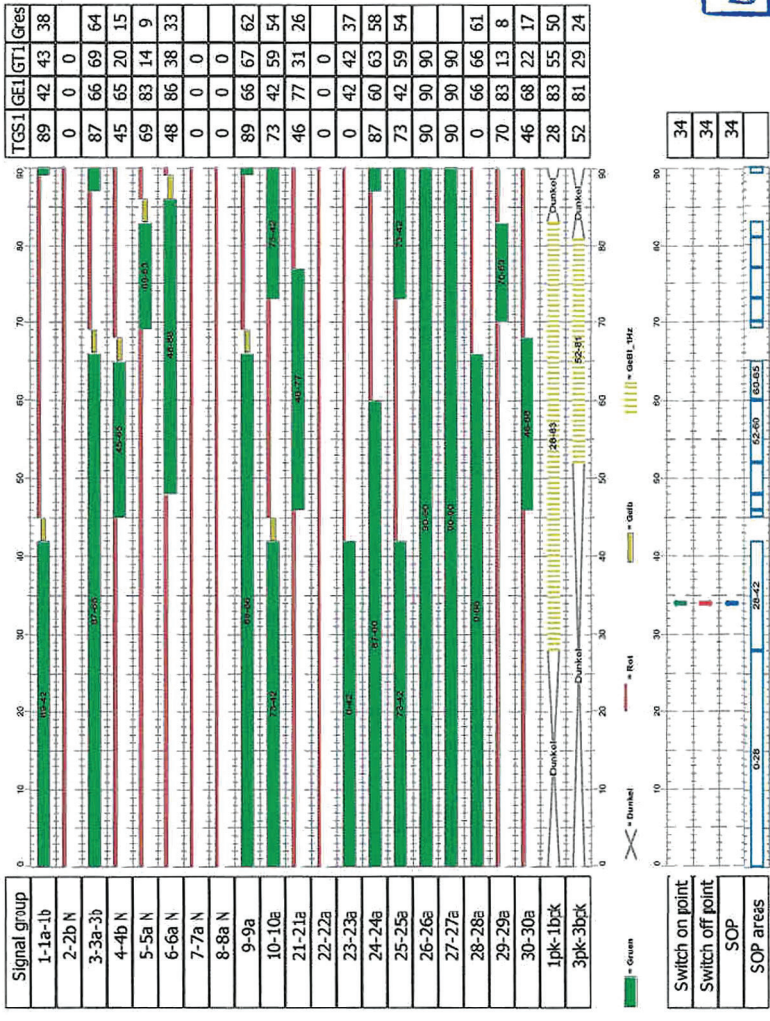

ΠΕΡΙΦΕΡΕΙΑ ΑΤΤΙΚΗΣ
ΓΕΝΙΚΗ ΔΙΕΥΘΥΝΣΗ ΑΝΑΠΤΥΞΙΑΚΟΥ
ΠΡΟΓΡΑΜΜΑΤΙΣΜΟΥ, ΕΡΓΩΝ & ΥΠΟΔΟΜΩΝ
ΔΙΕΥΘΥΝΣΗ ΔΙΑΧΕΙΡΙΣΗΣ ΜΗΤΡΟΠΟΛΙΤΙΚΩΝ
ΥΠΟΔΟΜΩΝ ΠΕΡΙΦΕΡΕΙΑΣ ΑΤΤΙΚΗΣ
ΤΜΗΜΑ - 609: ΚΕΝΤΡΟΥ ΔΙΑΧΕΙΡΙΣΗΣ
& ΜΕΛΕΤΩΝ ΚΥΚΛΟΦΟΡΙΑΣ

ΔΙΔΥΜΟΙ	ΗΜΕΡΟΜΗΝΙΑ	ΟΝΟΜΑΤΕΠΩΝΥΜΟ	ΥΠΟΓΡΑΦΗ
Ο ΣΥΝΤΑΞΑΣ	Διχόροδοι	ΚΕΦΑΛΑ ΑΝΤΩΝΙΑ	
Ο ΠΡΟΪΣΤΑΜΕΝΟΣ	44-10-21	ΑΝΘΩΠΟΥΛΟΣ ΜΙΧΑΗΛ	
		ΠΕ Πολιτικών Μηχανικών	

Ασκήσιμη: 10/11/2024 14:09:31
Seite/Kap.: 1/2

Knoten: L. NATO - Stratopedo 112 PM
Bearbeiter: Antonia Kefala,
1.1.1 (Steuergerät)
© Siemens Aktiengesellschaft

Η απόφαση αυτή να δημοσιευθεί στην Εφημερίδα της Κυβερνήσεως.

Αθήνα, 7 Νοεμβρίου 2025

Ο Πρόεδρος

ΒΑΣΙΛΕΙΟΣ ΚΑΠΕΡΝΑΡΟΣ

**ΕΘΝΙΚΟ ΤΥΠΟΓΡΑΦΕΙΟ**

Το Εθνικό Τυπογραφείο αποτελεί δημόσια υπηρεσία υπαγόμενη στην Προεδρία της Κυβέρνησης και έχει την ευθύνη τόσο για τη σύνταξη, διαχείριση, εκτύπωση και κυκλοφορία των Φύλλων της Εφημερίδας της Κυβερνήσεως (ΦΕΚ), όσο και για την κάλυψη των εκτυπωτικών - εκδοτικών αναγκών του δημοσίου και του ευρύτερου δημόσιου τομέα (ν. 3469/2006/Α' 131 και π.δ. 29/2018/Α' 58).

1. ΦΥΛΛΟ ΤΗΣ ΕΦΗΜΕΡΙΔΑΣ ΤΗΣ ΚΥΒΕΡΝΗΣΕΩΣ (ΦΕΚ)

- Τα **ΦΕΚ σε ηλεκτρονική μορφή** διατίθενται δωρεάν στο **www.et.gr**, την επίσημη ιστοσελίδα του Εθνικού Τυπογραφείου. Όσα ΦΕΚ δεν έχουν ψηφιοποιηθεί και καταχωριστεί στην ανωτέρω ιστοσελίδα, ψηφιοποιούνται και αποστέλλονται επίσης δωρεάν με την υποβολή αιτήματος στην ηλεκτρονική διεύθυνση **feksales@et.gr**.
- Τα **ΦΕΚ σε έντυπη μορφή** διατίθενται σε μεμονωμένα φύλλα είτε απευθείας από το Τμήμα Πωλήσεων και Συνδρομητών, είτε ταχυδρομικά με την αποστολή αιτήματος παραγγελίας στην ηλεκτρονική διεύθυνση **feksales@et.gr**.
 - Το κόστος ενός ασπρόμαυρου ΦΕΚ από 1 έως 16 σελίδες είναι 1,00 €, αλλά για κάθε επιπλέον οκτασέλιδο (ή μέρος αυτού) προσauξάνεται κατά 0,20 €. Το κόστος ενός έγχρωμου ΦΕΚ από 1 έως 16 σελίδες είναι 1,50 €, αλλά για κάθε επιπλέον οκτασέλιδο (ή μέρος αυτού) προσauξάνεται κατά 0,30 €.
 - Το τεύχος Α.Σ.Ε.Π. διατίθεται δωρεάν.
 - Υπάρχει δυνατότητα ετήσιας συνδρομής οποιουδήποτε τεύχους σε έντυπη μορφή μέσω του Τμήματος Πωλήσεων και Συνδρομητών.

• Τρόποι αποστολής κειμένων προς δημοσίευση:

- Α.** Αποστολή των εγγράφων προς δημοσίευση στο ΦΕΚ στην ηλεκτρονική διεύθυνση **https://eservices.et.gr**. Σχετικές εγκύκλιοι και οδηγίες στην ηλεκτρονική διεύθυνση του Εθνικού Τυπογραφείου (**www.et.gr**) στη διαδρομή **Ανακοινώσεις → Εγκύκλιοι**.
- Β.** Κατ' εξαίρεση, όσοι πολίτες δεν διαθέτουν προηγμένη ψηφιακή υπογραφή μπορούν είτε να αποστέλλουν ταχυδρομικά, είτε να καταθέτουν με εκπρόσωπό τους κείμενα προς δημοσίευση εκτυπωμένα σε χαρτί στο Τμήμα Παραλαβής και Καταχώρισης Δημοσιευμάτων.

• Πληροφορίες, σχετικά με την αποστολή/κατάθεση εγγράφων προς δημοσίευση, την ημερήσια κυκλοφορία των Φ.Ε.Κ., με την πώληση των τευχών και με τους ισχύοντες τιμοκαταλόγους για όλες τις υπηρεσίες μας, περιλαμβάνονται στον ιστότοπο (**www.et.gr**). Επίσης μέσω του ιστότοπου δίδονται πληροφορίες σχετικά με την πορεία δημοσίευσης των εγγράφων, με βάση τον Κωδικό Αριθμό Δημοσίευματος (ΚΑΔ). Πρόκειται για τον αριθμό που εκδίδει το Εθνικό Τυπογραφείο για όλα τα κείμενα που πληρούν τις προϋποθέσεις δημοσίευσης.

2. ΕΚΤΥΠΩΤΙΚΕΣ - ΕΚΔΟΤΙΚΕΣ ΑΝΑΓΚΕΣ ΤΟΥ ΔΗΜΟΣΙΟΥ

Το Εθνικό Τυπογραφείο ανταποκρινόμενο σε αιτήματα υπηρεσιών και φορέων του δημοσίου αναλαμβάνει να σχεδιάσει και να εκτυπώσει έντυπα, φυλλάδια, βιβλία, αφίσες, μπλοκ, μηχανογραφικά έντυπα, φακέλους για κάθε χρήση, κ.ά.

Επίσης σχεδιάζει ψηφιακές εκδόσεις, λογότυπα και παράγει οπτικοακουστικό υλικό.

Ταχυδρομική Διεύθυνση: **Καποδιστρίου 34, 10432 Αθήνα**

ΤΗΛΕΦΩΝΙΚΟ ΚΕΝΤΡΟ: 210 5279000

Ιστότοπος: **www.et.gr**

Πληροφορίες σχετικά με την λειτουργία του ιστότοπου: **helpdesk.et@et.gr**

Αποστολή εγγράφων προς δημοσίευση στο ΦΕΚ στην ηλεκτρονική διεύθυνση
https://eservices.et.gr

ΕΞΥΠΗΡΕΤΗΣΗ ΚΟΙΝΟΥ

Πωλήσεις - Συνδρομές: (Ισόγειο, τηλ. 210 5279178 - 180)

Πληροφορίες: (Ισόγειο, Γραφείο 3 και τηλεφ. κέντρο 210 5279000)

Παραλαβή Δημοσιευτέας Ύλης: (Ισόγειο, τηλ. 210 5279139)

Ωράριο για το κοινό: Δευτέρα έως και Παρασκευή: 8:00 - 13:30

