



**ΕΛΛΗΝΙΚΗ ΔΗΜΟΚΡΑΤΙΑ
ΠΕΡΙΦΕΡΕΙΑ ΑΤΤΙΚΗΣ
ΠΕΡΙΦΕΡΕΙΑΚΟ ΣΥΜΒΟΥΛΙΟ**

Γραφείο Προέδρου

Ταχ.Δ/ση : Λάμπρου Βεΐκου 43-45

Ταχ. Κωδ. : 117 42 Αθήνα

Τηλ.: 214-444-5389, -5381, -5387

e-mail : ssona@patt.gov.gr

Συνεδρίαση 26^η (εξ αναβολής)

ΑΠΟΦΑΣΗ υπ' αριθμ. 287/2025

Σήμερα 19/12/2025, ημέρα Παρασκευή και ώρα 15:30, συνήλθαν σε τακτική συνεδρίαση (εξ αναβολής) τα μέλη του Περιφερειακού Συμβουλίου της Περιφέρειας Αττικής. Η συνεδρίαση πραγματοποιήθηκε, δια ζώσης, στην αίθουσα «Άννα Συνοδινού» στο Πολυδύναμο Κέντρο Πολιτιστικών, Αθλητικών & Κοινωνικών Δραστηριοτήτων «Μίκης Θεοδωράκης» του Δήμου Ιλίου (Ταχ. Δ/ση: *Ηροδότου & Πωγωνίου, Ίλιον*), κατά τις προβλέψεις των διατάξεων: α) της παρ. 1 του άρθρου 167 του Ν. 3852/2010 (ΦΕΚ 87/τ. Α'/07-6-2010), όπως ισχύει και β) της παρ. 15 του άρθρου 9 του Πρότυπου Κανονισμού Λειτουργίας Περιφερειακού Συμβουλίου (ΦΕΚ 642/τ. Β'/17-02-2025), κατόπιν i) της υπ' αριθμ. πρωτ. 1541066/10-12-2025 αρχικής πρόσκλησης του Προέδρου κ. Βασιλείου Καπερνάρου, ii) της υπ' αριθμ. πρωτ. 1562389/15-12-2025 ανακοίνωσής του για αναβολή της ορισθείσας στις 16/12/2025 συνεδρίασης και iii) της υπ' αριθμ. πρωτ. 1568128/16-12-2025 νεότερης πρόσκλησης του Προέδρου, που κοινοποιήθηκαν νόμιμα, στις 10/12/2025, 15/12/2025 και 16/12/2025 αντίστοιχα, στον Περιφερειάρχη, σε καθένα από τους Αντιπεριφερειάρχες καθώς και σε καθένα από τους Περιφερειακούς Συμβούλους της Περιφέρειας Αττικής.

Θέμα 14^ο Η.Δ.

Έγκριση ρύθμισης της κυκλοφορίας με εγκατάσταση νέας φωτεινής σηματοδότησης επί της Λ. Μαρκοπούλου, στο ύψος της λεωφορειακής στάσης «2^η Μαρκοπούλου», στον Δήμο Παιανίας.

Λόγω απουσίας του Προέδρου του Περιφερειακού Συμβουλίου, κ. Βασιλείου Καπερνάρου, καθήκοντα προέδρου άσκησε ο Αντιπρόεδρος κ. Κωνσταντίνος Κάβουρας, σύμφωνα με την παρ. 2 του άρθρου 168 του Ν. 3852/2010 (ΦΕΚ 87/τ. Α'/07-6-2010), όπως ισχύει.

Διαπιστώθηκε η απαρτία, κατά την έναρξη της συνεδρίασης, με σύνολο εβδομήντα τεσσάρων (74) παρόντων επί συνόλου ογδόντα πέντε (85) Περιφερειακών Συμβούλων, σύμφωνα με την υπ' αριθμ. 447/2023 απόφαση του Πολυμελούς Πρωτοδικείου Αθηνών,

με την οποία επικυρώθηκε το αποτέλεσμα των εκλογών της 8^{ης} Οκτωβρίου 2023 για την Περιφέρεια Αττικής και ανακηρύχθηκε ο επιτυχών και οι επιλαχόντες συνδυασμοί, ο Περιφερειάρχης και οι τακτικοί και αναπληρωματικοί περιφερειακοί σύμβουλοι κάθε συνδυασμού για την περιφερειακή περίοδο από 01-01- 2024 έως 31-12-2028, όπως αυτή διορθώθηκε με την υπ' αριθμ. 538/2023 όμοια και τροποποιήθηκε με την υπ'αριθμ. 186/2024 απόφαση του Διοικητικού Εφετείου Αθηνών.

Οι παρόντες και οι απόντες στη συζήτηση του συγκεκριμένου θέματος έχουν ως εξής:

Παρόντες:

Ο Περιφερειάρχης Αττικής κ. Χαρδαλιάς Νικόλαος

Τα μέλη του Περιφερειακού Συμβουλίου Αττικής:

Ο Αντιπρόεδρος κ. Κάβουρας Κωνσταντίνος

Ο Γραμματέας κ. Μπενετάτος Στυλιανός

Η Αναπληρώτρια Περιφερειάρχης κ. Κεφαλογιάννη Χριστίνα

Οι Χωρικοί Αντιπεριφερειάρχες Αττικής κ.κ.: Αδαμοπούλου Γεωργία (Τζίνα), Αλεξανδράτος Χαράλαμπος (Μπάμπης), Βάρσου Μαργαρίτα, Βλάχος Γεώργιος, Βοϊδονικόλας Σταύρος, Δαμάσκος Δημήτριος, Παπαγεωργίου Νικόλαος, Παπασπύρου Αθανασία.

Οι Θεματικοί Αντιπεριφερειάρχες Αττικής κ.κ.: Αλυμάρα Σοφία, Αντωνάκου Σταυρούλα, Ασκητής Αθανάσιος (Θάνος), Κουτσογιαννόπουλος Θεόδωρος (Θοδωρής), Μακρή Σταυρούλα (Ρούλα), Μαρκουίζος (Ιαβέρης) Κωνσταντίνος, Μπαϊρακτάρης Πολυχρόνιος (Πολυχρόνης), Μπαρμπαγιάννη - Αδαμοπούλου Ευγενία, Μωραϊτάκη Πικρού Ελευθερία (Ρίτα), Πάλλη - Γιαννακοπούλου Αλεξάνδρα, Σιάτρας Χαράλαμπος (Μπάμπης).

Οι Περιφερειακοί Σύμβουλοι κ.κ.:

Αβραμίδης Γαβριήλ, Αβραμοπούλου Ελένη, Αγγελάκη Δήμητρα, Αγγέλης Σπυρίδων, Αλμπάνης Ευάγγελος, Αντωνίου Άννα, Αποστολίδου Κλεονίκη (Νίκη), Αργυράκη Βασιλεία (Μπέσσυ), Αυγερινός Αθανάσιος (Θανάσης), Αυλωνίτου Χρυσάνθη, Βαθιώτης Αθανάσιος, Βαρελάς Κλεάνθης, Βισκαδουράκης Αθανάσιος (Θανάσης), Βλάχου Γεωργία, Βουτσινάς Ιωάννης, Γαλακτόπουλος Πέτρος, Γεράκη Αικατερίνη, Γεωργιάδου Παρασκευή (Εύη), Γιακουμάτου Ευαγγελία (Εβίνα), Γώγος Χρήστος, Ζώμπος Κωνσταντίνος, Θεοδωρόπουλος Χρήστος, Ιωακειμίδης Γεώργιος, Ιωακειμίδης Ευάγγελος, Καβαλλάρη Βασιλική (Βίκυ), Καββαδίας Αντώνης, Καζάκου Μαρία, Καραδήμα Ιωάννα, Κατσικάρης Δημήτριος, Κεφαλογιάννη Λουκία, Κόκκαλης Βασίλειος, Κοροβέση Μυρτώ, Κουρή Μαρία (Μαίρη), Κωνσταντέλλου Αθηνά, Λογοθέτη Αικατερίνη, Λώλος Βασίλειος, Μαγκανάρης Νικόλαος, Μανωλάκος Λεωνίδας, Μελάς Σταύρος, Μπαλάφας Γεώργιος, Ντούρος Γεώργιος, Ορφανός Αθανάσιος (Θάνος), Πρεζεράκου Ευριδίκη (Έρρικα), Ράπτης Ιωάννης, Σγουρός Ιωάννης, Συρίγος Βάλαμος, Τάσης Γεώργιος, Τουμαζάτου Μαριάννα, Τσουκαλάς Γεώργιος, Χιωτάκης Νικόλαος (Νίκος), Χρονοπούλου Νίκη.

Απόντες:

Τα μέλη του Περιφερειακού Συμβουλίου Αττικής:

Ο Πρόεδρος κ. Καπερνάρος Βασίλειος

Οι Περιφερειακοί Σύμβουλοι κ.κ.:

Ζαμπίδης Μιχαήλ (Άιρον Μάικ), Καμπούρης Φίλιππος, Κασίμης Χρήστος, Κατσούλης Αθανάσιος (Σάκης), Κοσμόπουλος Ελευθέριος, Μιλλούση Βασιλική (Βίκυ), Μουζάλας Μάριος, Πετρόπουλος Βασίλειος, Πρωτούλης Ιωάννης, Σφακιανάκης Εμμανουήλ (Μανώλης), Σχορτσανίτης Σοφοκλής.

Χρέη υπηρεσιακών γραμματέων άσκησαν οι υπάλληλοι της Περιφέρειας Αττικής κ. Σωτηροπούλου Ευαγγελία και κ. Ζαλοκώστα Ευανθία- Αναστασία.

Ο Αντιπρόεδρος του Περιφερειακού Συμβουλίου κ. Κωνσταντίνος Κάβουρας έδωσε το λόγο στον Αντιπεριφερειάρχη για θέματα Οδικής Ασφάλειας και Κέντρου Διαχείρισης Κυκλοφορίας, κ. Μαρκουίζο (Ιαβέρη) Κωνσταντίνο, ο οποίος έθεσε υπ' όψιν του Περιφερειακού Συμβουλίου την υπ' αριθμ. πρωτ. 1450689/24-11-2025 εισήγηση της Δ/σης Διαχείρισης Μητροπολιτικών Υποδομών της Περιφέρειας Αττικής, που εστάλη με την πρόσκληση και έχει ως εξής:

Έχοντας υπ' όψη:

1. Το Ν.3852/2010 «Νέα Αρχιτεκτονική της Αυτοδιοίκησης και της Αποκεντρωμένης Διοίκησης – Πρόγραμμα Καλλικράτης» (ΦΕΚ 87Α/7-6-2010), όπως τροποποιήθηκε και ισχύει σήμερα.
2. Την υπ' αριθ. 37419/13479/8-5-2018 Απόφαση «Έγκριση της 121/2018 απόφασης του Περιφερειακού Συμβουλίου Περιφέρειας Αττικής, περί τροποποίησης – επικαιροποίησης του Οργανισμού Εσωτερικής Υπηρεσίας της Περιφέρειας Αττικής» (ΦΕΚ 1661Β/11-5- 2018).
3. Την υπ' αριθ. 1066180/4-9-2025 Απόφαση Περιφερειάρχη Αττικής «Ορισμός Αναπληρώτριας Περιφερειάρχη και Αντιπεριφερειάρχων Περιφέρειας Αττικής» (ΑΔΑ: 99ΩΝ7Λ7-Χ2Ψ)
4. Το Ν.5209/2025 (ΦΕΚ 100Α/13-6-2025) «Κώδικας Οδικής Κυκλοφορίας και άλλες διατάξεις».
5. Το Ν.4412/2016 «Δημόσιες Συμβάσεις Έργων, Προμηθειών και Υπηρεσιών (προσαρμογή στις Οδηγίες 2014/24/ΕΕ και 2014/25/ΕΕ)», όπως τροποποιήθηκε και ισχύει
6. Το υπ' αριθ. 33201/27-10-2025 έγγραφο του Δήμου Παιανίας προς την Υπηρεσία μας (αρ. πρωτ. ΔΔΜΥ 1317605/27-10-2025 & 1317695)/27-10-2025)

Και επειδή:

1. Η εν λόγω μελέτη φωτεινής σηματοδότησης εκπονήθηκε από την Υπηρεσία μας, από μελετητή Συγκοινωνιολόγο Μηχανικό.
2. Η Υπηρεσία μας προτείνει την εγκατάσταση Φ.Σ. προκειμένου να ρυθμιστεί αποτελεσματικότερα η κυκλοφορία, να μην προκύψουν επιπλέον δυσμενείς κυκλοφοριακές συνθήκες και να αυξηθεί το παρεχόμενο επίπεδο οδικής ασφάλειας, ιδίως για τους πεζούς.
3. Η εν λόγω μελέτη φωτεινής σηματοδότησης ελέγχθηκε και θεωρήθηκε από την

Κατόπιν των παραπάνω,

ΕΙΣΗΓΟΥΜΑΣΤΕ

Τη λήψη απόφασης για εγκατάσταση νέας φωτεινής σηματοδότησης με σκοπό την αποτελεσματικότερη ρύθμιση της κυκλοφορίας και την αύξηση του επιπέδου της οδικής ασφάλειας επί της Λ. Μαρκοπούλου στο ύψος της λεωφορειακής στάσης «2η Μαρκοπούλου» στο Δήμο Παιανίας.

Το Περιφερειακό Συμβούλιο Αττικής μετά από διαλογική συζήτηση μεταξύ των μελών του και

Έχοντας υπόψη:

1. Τις διατάξεις του Ν. 3852/2010 (ΦΕΚ 87τ. Α'/07-06-2010) «Νέα Αρχιτεκτονική της Αυτοδιοίκησης και της Αποκεντρωμένης Διοίκησης-Πρόγραμμα Καλλικράτης», όπως ισχύουν.
2. Τις διατάξεις του Ν. 5209/2025 (ΦΕΚ 100/τ. Α'/13-6-2025) «Κώδικας Οδικής Κυκλοφορίας και άλλες διατάξεις» και ειδικότερα των άρθρων 55 και 112.
3. Το Π.Δ. 7/2013 (ΦΕΚ 26/ τ. Α'/31.01.2013), «Όργανα που αποφασίζουν ή γνωμοδοτούν και λοιπές σχετικές ρυθμίσεις σε θέματα έργων, μελετών και υπηρεσιών του Ν. 3316/2005 «Ανάθεση και εκτέλεση δημοσίων συμβάσεων εκπόνησης μελετών και παροχής συναφών υπηρεσιών και άλλες διατάξεις (Α'42), αρμοδιότητας των Περιφερειών», καθώς και της Ερμηνευτικής Εγκυκλίου 6, με αριθμ. πρωτ.: 13400/17.04.2013 της Γενικής Διεύθυνσης Τοπικής Αυτοδιοίκησης του Υπουργείου Εσωτερικών.
4. Των ισχυουσών διατάξεων «περί κωδικοποίησης της νομοθεσίας κατασκευής δημοσίων έργων» Ν.3669/2008, του Ν. 4071/2012, του Ν. 4146/2013, του Ν. 4412/2016 και της λοιπής νομοθεσίας, για την εκτέλεση των Δημοσίων Έργων, όπως ισχύουν.
5. Την υπ' αριθμ. ΔΙΠΑΔ/οικ./502/01-7-2003 (ΦΕΚ 946/τ. Β'/9-7-2003) Υπουργική Απόφαση «Έγκριση Τεχνικής Προδιαγραφής Σήμανσης Εκτελούμενων Οδικών Έργων εντός και εκτός κατοικημένων περιοχών ως ελάχιστα όρια».
6. Την υπ' αριθμ. ΔΜΕΟ/Ο/613/16-02-2011 (ΦΕΚ 905/Β'/20-5-2011) Υπουργική Απόφαση «Έγκριση: 1) Οδηγιών Μελετών Οδικών Έργων Κατακόρυφης Σήμανσης Αυτοκινητοδρόμων (ΟΜΟΕ – ΚΣΑ), 2) Προδιαγραφών και Οδηγιών Σήμανσης Εκτελούμενων Έργων (ΟΜΟΕ – ΣΕΕΟ)».
7. Την υπ' αριθμ. 4422/Ε.Ο./30-08-2007 (ΦΕΚ 1787/τ. Β'/06-09-2007) Απόφαση Γενικού Γραμματέα Περιφέρειας Αττικής «Καθορισμός των οδών του Ν. Αττικής που η συντήρησή τους ανήκει στην αρμοδιότητα των υπηρεσιών της Περιφέρειας Αττικής και των Νομαρχιών Αθηνών, Πειραιά, Ανατολικής Αττικής και Δυτικής Αττικής».
8. Την υπ' αριθμ. πρωτ. 37419/13479/8-5-2018 απόφαση του Συντονιστή Αποκεντρωμένης Διοίκησης Αττικής (ΦΕΚ1661/τ. Β'/11-5-2018), με την οποία εγκρίθηκε η 121/2018 απόφαση του Περιφερειακού Συμβουλίου Περιφέρειας Αττικής περί τροποποίησης-επικαιροποίησης του «Οργανισμού Εσωτερικής Υπηρεσίας της Περιφέρειας Αττικής».

9. Την υπ' αριθμ. 447/2023 απόφαση του Πολυμελούς Πρωτοδικείου Αθηνών (Τμήμα Εκούσιας Δικαιοδοσίας), με την οποία επικυρώθηκε το αποτέλεσμα των εκλογών της 8ης Οκτωβρίου 2023 για την Περιφέρεια Αττικής και ανακηρύχθηκε ο επιτυχών και οι επιλαχόντες συνδυασμοί, ο Περιφερειάρχης και οι τακτικοί και αναπληρωματικοί περιφερειακοί σύμβουλοι κάθε συνδυασμού για την περιφερειακή περίοδο από 01-01- 2024 έως 31-12-2028, όπως αυτή διορθώθηκε με την υπ' αριθμ. 538/2023 όμοια και τροποποιήθηκε με την υπ' αριθμ. 186/2024 απόφαση του Διοικητικού Εφετείου Αθηνών.
10. Την υπ' αριθ. πρωτ. 1/2024 (ΑΔΑ: 9ΒΩΥ7Λ7-Λ15) Απόφαση του Περιφερειακού Συμβουλίου Περιφέρειας Αττικής με θέμα: «Συγκρότηση – Εκλογή μελών Προεδρείου του Περιφερειακού Συμβουλίου Περιφέρειας Αττικής
11. Την υπ' αριθμ. πρωτ. 1066180/04-9-2025 (ΑΔΑ: 99ΩΝ7Λ7-Χ2Ψ) απόφαση Περιφερειάρχη Αττικής με θέμα «Ορισμός Αναπληρώτριας Περιφερειάρχη και Αντιπεριφερειάρχων Περιφέρειας Αττικής».
12. Την υπ' αριθμ. 377930/22.03.2024 (ΦΕΚ 2121/τ. Β' /07.04.2024, διορθ. σφαλμ. ΦΕΚ 2241/τ. Β' /15-4-2024) απόφαση Περιφερειάρχη Αττικής με θέμα: «Μεταβίβαση αρμοδιοτήτων στον Αναπληρωτή Περιφερειάρχη, σε Αντιπεριφερειάρχες, σε Περιφερειακούς Συμβούλους και παροχή εξουσιοδότησης υπογραφής «Με εντολή Περιφερειάρχη» στον Εκτελεστικό Γραμματέα της Περιφέρειας Αττικής, στον Ειδικό Γραμματέα της Περιφέρειας Αττικής, σε Προϊσταμένους Γενικών Διευθύνσεων, Διευθύνσεων και Αυτοτελών Διευθύνσεων της Περιφέρειας Αττικής και σε Προϊσταμένους Τμημάτων της Γενικής Διεύθυνσης Εσωτερικής Λειτουργίας της Περιφέρειας Αττικής», όπως τροποποιήθηκε και συμπληρώθηκε με την υπ' αριθμ. 1090412/10-9-2025 (ΦΕΚ 4819/τ. Β' /11.09.2025) όμοια.
13. Το υπ' αριθμ. πρωτ. 341965/20-3-2025 έγγραφο της Δ/σης Τεχνικών Έργων ΠΕ Ανατολικής Αττικής.
14. Το υπ' αριθμ. πρωτ. 33201/27-10-2025 έγγραφο της Δ/σης Τεχνικών Υπηρεσιών του Δήμου Παιανίας.
15. Την υπ' αριθμ. πρωτ. 1450689/24-11-2025 εισήγηση της Δ/σης Διαχείρισης Μητροπολιτικών Υποδομών της Περιφέρειας Αττικής/Τμήμα: 6ο Κέντρο Διαχείρισης & Μελετών Κυκλοφορίας και την από 20/11/2025 εγκεκριμένη συνημμένη μελέτη φωτεινής σηματοδότησης.

αποφασίζει ομόφωνα

Α) Την έγκριση για τη ρύθμιση της κυκλοφορίας με εγκατάσταση νέας φωτεινής σηματοδότησης επί της Λ. Μαρκοπούλου, στο ύψος της λεωφορειακής στάσης «2^η Μαρκοπούλου», στον Δήμο Παιανίας, με σκοπό την αποτελεσματικότερη ρύθμιση της κυκλοφορίας και την αύξηση του επιπέδου της οδικής ασφάλειας.

Η κυκλοφοριακή μελέτη για την εγκατάσταση φωτεινής σηματοδότησης (Φ.Σ.) στον εν λόγω κόμβο εκπονήθηκε, ελέγχθηκε και θεωρήθηκε από το αρμόδιο Τμήμα: 6ο Κέντρο Διαχείρισης & Μελετών Κυκλοφορίας της Δ/σης Διαχείρισης Μητροπολιτικών Υποδομών Περιφέρειας Αττικής, ως προς τις βασικές Αρχές Σχεδιασμού μελετών Φ.Σ.

Β) Την έγκριση της αναφερομένης κυκλοφοριακής μελέτης (τεχνική έκθεση, οριζοντιογραφία κόμβου, κυκλοφοριακές μετρήσεις), που ελέγχθηκε και θεωρήθηκε από το αρμόδιο Τμήμα: 6ο Κέντρο Διαχείρισης & Μελετών Κυκλοφορίας της Δ/σης

Διαχείρισης Μητροπολιτικών Υποδομών Περιφέρειας Αττικής, όπως επισυνάπτεται και αποτελεί αναπόσπαστο μέρος της παρούσης.

Ο ΑΝΤΙΠΡΟΕΔΡΟΣ ΤΟΥ Π.Σ.

Ο ΓΡΑΜΜΑΤΕΑΣ ΤΟΥ Π.Σ.

ΚΩΝΣΤΑΝΤΙΝΟΣ ΚΑΒΟΥΡΑΣ

ΣΤΥΛΙΑΝΟΣ ΜΠΕΝΕΤΑΤΟΣ

ΤΕΧΝΙΚΗ ΕΚΘΕΣΗ

ΚΟΜΒΟΣ: ΔΠ Λ. ΜΑΡΚΟΠΟΥΛΟΥ ΥΨΟΣ ΛΕΩΦΟΡΕΙΑΚΗΣ

ΣΤΑΣΗΣ «2^η ΜΑΡΚΟΠΟΥΛΟΥ»

ΔΗΜΟΣ ΠΑΙΑΝΙΑΣ

Ο κόμβος λειτουργεί με ένα σηματοδοτικό πρόγραμμα ΣΠ1 με σταθερή περίοδο 60δλ με μη βελτιστοποιημένη επένεργεια από τα κομβία ζήτησης των πεζών D21 και D21α. Ο κόμβος λειτουργεί με θέση αναμονής στο 28^ο δευτερόλεπτο.

Οι σηματοδοτικές ομάδες 1-1β και 2-2β έχουν διαρκώς πράσινη ένδειξη, ενώ η σηματοδοτική ομάδα των πεζών 21-21α διαρκώς κόκκινη ένδειξη, εκτός αν υπάρξει ζήτηση από τα κομβία ζήτησης πεζών D21 ή/και D21α.

Οι σηματοδοτικές ομάδες 1πκ-1βπκ και 2πκ-2βπκ που αφορούν σε προειδοποιητικούς σηματοδότες θα λαμβάνουν αναλάμπουσα ένδειξη 12 δευτερόλεπτα πριν την λήξη της πράσινης ένδειξης της αντίστοιχης σηματοδοτικής ομάδας στην οποία αναφέρονται (1-1β και 2-2β αντίστοιχα) και θα λαμβάνουν σκοτεινή ένδειξη 5 δευτερόλεπτα πριν την έναρξη της πράσινης ένδειξης της ίδιας σηματοδοτικής ομάδας στην οποία αναφέρονται.

Σε περίπτωση βλάβης οποιουδήποτε από τα κομβία ζήτησης πεζών D21, D21α, τότε θα δίνεται μόνιμη ζήτηση.

Ο κόμβος λειτουργεί ως μεμονωμένος κόμβος καθ' όλο το 24ωρο.

ΔΩΝ/ΣΤ	ΗΜΕΡΟΜΗΝΙΑ	ΟΝΟΜΑΤΕΠΩΝΥΜΟ	ΥΠΟΓΡΑΦΗ
Ο ΣΥΝΤΑΞΑΣ	20 ΝΟΕ. 2025	ΡΟΥΜΠΕΚΑΣ ΔΗΜΗΤΡΗΣ Τοπογράφος Μηχ/κος Ε.Μ.Π.	
Ο ΠΡΟΪΣΤΑΜΕΝΟΣ	20 ΝΟΕ. 2025	ΑΝΘΟΠΟΥΛΟΣ ΜΙΧΑΗΛ ΠΕ Πολιτικών Μηχανικών με Α'Β	


ΔΗΜΗΤΡΗΣ ΣΕΡΜΠΗΣ
ΔΡ ΣΥΓΚΕΙΝΩΝΙΟΛΟΓΟΣ



ΠΕΡΙΦΕΡΕΙΑ ΑΤΤΙΚΗΣ
ΓΕΝΙΚΗ ΔΙΕΥΘΥΝΣΗ ΑΝΑΠΤΥΞΙΑΚΟΥ
ΠΡΟΓΡΑΜΜΑΤΙΣΜΟΥ, ΕΡΓΩΝ & ΥΠΟΔΟΜΩΝ
ΔΙΕΥΘΥΝΣΗ ΔΙΑΧΕΙΡΙΣΗΣ ΜΗΤΡΟΠΟΛΙΤΙΚΩΝ
ΥΠΟΔΟΜΩΝ ΠΕΡΙΦΕΡΕΙΑΣ ΑΤΤΙΚΗΣ
ΤΜΗΜΑ - &σν: ΚΕΝΤΡΟΥ ΔΙΑΧΕΙΡΙΣΗΣ
& ΜΕΛΕΤΩΝ ΚΥΚΛΟΦΟΡΙΑΣ

ΣΥΝΤΑΧΘΗΚΕ


20 ΝΟΕ. 2025

ΕΛΕΓΧΘΗΚΕ


20 ΝΟΕ. 2025

ΡΟΥΜΠΕΚΑΣ ΔΗΜΗΤΡΗΣ
Τοπογράφος Μηχ/κος Ε.Μ.Π.

ΔΗΜΗΤΡΗΣ ΣΕΡΜΠΗΣ
ΔΡ ΣΥΓΚΕΙΝΩΝΙΟΛΟΓΟΣ

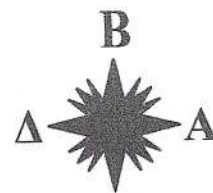

ΠΕΡΙΦΕΡΕΙΑ ΑΤΤΙΚΗΣ
ΓΕΝΙΚΗ ΔΙΕΥΘΥΝΣΗ ΑΝΑΠΤΥΞΙΑΚΟΥ
ΠΡΟΓΡΑΜΜΑΤΙΣΜΟΥ, ΕΡΓΩΝ & ΥΠΟΔΟΜΩΝ
ΔΙΕΥΘΥΝΣΗ ΔΙΑΧΕΙΡΙΣΗΣ ΜΗΤΡΟΠΟΛΙΤΙΚΩΝ
ΥΠΟΔΟΜΩΝ ΠΕΡΙΦΕΡΕΙΑΣ ΑΤΤΙΚΗΣ
ΤΜΗΜΑ - 6ου ΚΕΝΤΡΟΥ ΔΙΑΧΕΙΡΙΣΗΣ
& ΜΕΛΕΤΩΝ ΚΥΚΛΟΦΟΡΙΑΣ

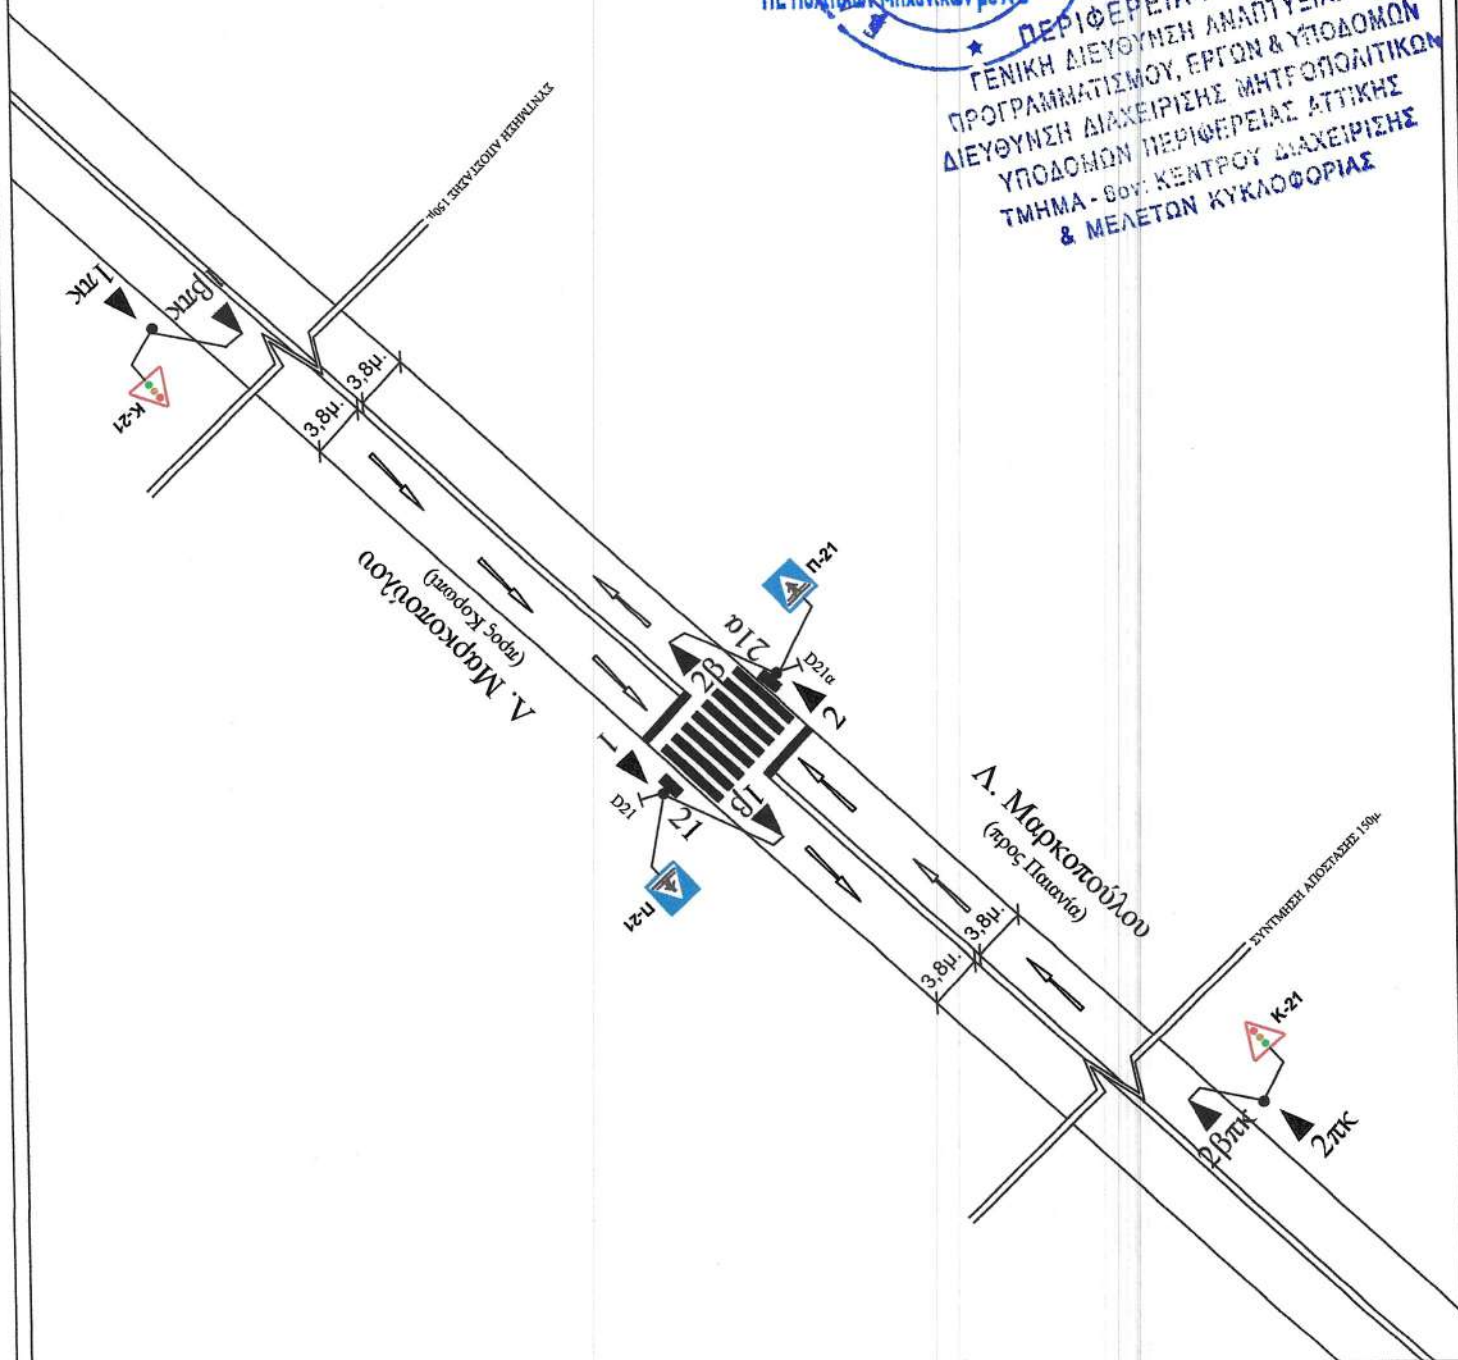

Θέμα Σχεδίου: ΜΕΛΕΤΗ ΦΩΤΕΙΝΗΣ ΣΗΜΑΤΟΔΟΤΗΣΗΣ
Τοποθεσία: ΔΠ Λ.ΜΑΡΚΟΠΟΥΛΟΥ ΥΨΟΣ ΛΕΩΦΟΡΕΙΑΚΗΣ
ΣΤΑΣΗΣ "2η ΜΑΡΚΟΠΟΥΛΟΥ"
ΔΗΜΟΣ ΠΑΙΑΝΙΑΣ
Κλίμακα: 1:500

No.	Name	Slot name	Description	CM	IC	Determination	Checked by/on	BDS/SIM	SISI	TA(SDM)	Monitoring type
1	IT 1	IT 1				manual		None	0	0	

	entering SG					
clearing SG		1	2	3	4	5
		1-1b	2-2b	21-21a	1pk-1bpk	2pk-2bok
1	1-1b			4		
2	2-2b			4		
3	21-21a	7	7			
4	1pk-1bpk					
5	2pk-2bok					

c. SG = clearing signal group, e. SG = entering signal group

Last user / Last change = Antonia Kefala / 14/11/2025 13:08:06

ΠΕΡΙΦΕΡΕΙΑ ΑΤΤΙΚΗΣ
ΓΕΝΙΚΗ ΔΙΕΥΘΥΝΣΗ ΑΝΑΠΤΥΞΙΑΚΟΥ
ΠΡΟΓΡΑΜΜΑΤΙΣΜΟΥ, ΕΡΓΩΝ & ΥΠΟΔΟΜΩΝ
ΔΙΕΥΘΥΝΣΗ ΔΙΑΧΕΙΡΙΣΗΣ ΜΕΤΡΟΦΟΡΩΝ
ΥΠΟΔΟΜΩΝ ΠΕΡΙΦΕΡΕΙΑΣ ΑΤΤΙΚΗΣ
ΤΜΗΜΑ - 804: ΚΕΝΤΡΟΥ ΔΙΑΧΕΙΡΙΣΗΣ
& ΜΕΛΕΤΩΝ ΚΥΚΛΟΦΟΡΙΑΣ

ΔΔΥ/ΣΤ	ΗΜΕΡΟΜΗΝΙΑ	ΟΝΟΜΑΤΕΠΩΝΥΜΟ	ΥΠΟΓΡΑΦΗ
Ο ΣΥΝΤΑΞΑΣΤΗΣ	20 NCE. 2025	ΡΟΥΜΠΕΚΑΣ ΔΗΜΗΤΡΗΣ Τοπογράφος Μηχ/κος Ε.Μ.Π.	
Ο ΠΡΟΪΣΤΑΜΕΝΟΣ	20 NCE. 2025	ΑΝΘΟΠΟΥΛΟΣ ΜΙΧΑΗΛ ΠΕ Πολιτικών Μηχανικών με Δ'Β	



ΔΗΜΗΤΡΗΣ ΣΕΡΜΠΗΣ
ΔΡ. ΣΥΓΧΡΟΝΙΣΜΟΛΟΓΟΣ

Knoten: 2h Markopoulou

Bearbeiter: Antonia Kefala,

1.1.1 (Steuergerät)


© Siemens Aktiengesellschaft

Ausdruck: 11/19/2025 10:26:4

Seite/Kap.. 1 / 1

3/4

Ser. no.	O no.	Short name	Name	Description	Cycle time	CompartmentNo.	Type	Offset	Volume table	ITmatrix	OSmatrix	OEmatrix	TDD	S-On	TA
1	1	SP 1	SP 1		60		SG	0		IT 1			0		

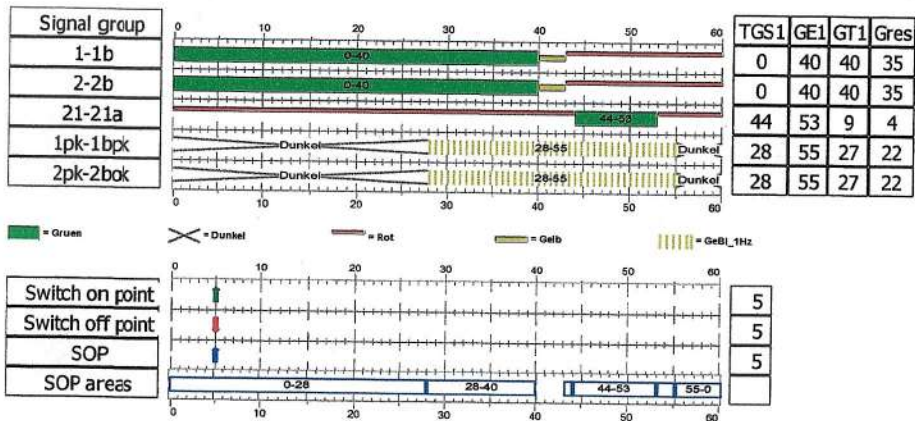

ΠΕΡΙΦΕΡΕΙΑ ΑΤΤΙΚΗΣ
ΓΕΝΙΚΗ ΔΙΕΥΘΥΝΣΗ ΑΝΑΠΤΥΞΙΑΚΟΥ
ΠΡΟΓΡΑΜΜΑΤΙΣΜΟΥ, ΕΡΓΩΝ & ΥΠΟΔΟΜΩΝ
ΔΙΕΥΘΥΝΣΗ ΔΙΑΧΕΙΡΙΣΗΣ ΜΗΤΡΟΠΟΛΙΤΙΚΩΝ
ΥΠΟΔΟΜΩΝ ΠΕΡΙΦΕΡΕΙΑΣ ΑΤΤΙΚΗΣ
ΤΜΗΜΑ - ΣΟΦ. ΚΕΝΤΡΟΥ ΔΙΑΧΕΙΡΙΣΗΣ
& ΜΕΛΕΤΩΝ ΚΥΚΛΟΦΟΡΙΑΣ

Last user / Last change = Antonia Kefala / 20/11/2025 10:01:08

ΔΔΜΥ/ΣΤ'	ΗΜΕΡΟΜΗΝΙΑ	ΟΝΟΜΑΤΕΠΩΝΥΜΟ	ΥΠΟΓΡΑΦΗ
Ο ΣΥΝΤΑΞΑΣ	20 ΝΟΕ. 2025	ΡΟΥΜΠΕΚΑΣ ΔΗΜΗΤΡΗΣ Τοπογράφος Μηχ/κος Ε.Μ.Π.	
Ο ΠΡΟΪΣΤΑΜΕΝΟΣ	20 ΝΟΕ. 2025	ΑΝΘΟΠΟΥΛΟΣ ΜΙΧΑΗΛ ΠΕ Πολιτικών Μηχανικών με Δ'Β	

ΔΗΜΗΤΡΗΣ ΣΕΡΜΠΗΣ
ΔΡ ΣΥΓΚΕΙΝΩΝΙΟΛΟΓΟΣ

Knoten: 2h Markopoulou

Bearbeiter: Antonia Kefala,

1.1.1 (Steuergerät)

© Siemens Aktiengesellschaft

Ausdruck: 11/20/2025 10:01:0

Seite/Kap.. 1 / 1

4/4