



**ΕΛΛΗΝΙΚΗ ΔΗΜΟΚΡΑΤΙΑ  
ΠΕΡΙΦΕΡΕΙΑ ΑΤΤΙΚΗΣ  
ΠΕΡΙΦΕΡΕΙΑΚΟ ΣΥΜΒΟΥΛΙΟ**

**Γραφείο Προέδρου**

Ταχ.Δ/ση : Λάμπρου Βεΐκου 43-45

Ταχ. Κωδ. : 117 42 Αθήνα

Τηλ.: 214 4445-389, -381, -387

e-mail : [ssona@patt.gov.gr](mailto:ssona@patt.gov.gr)

Συνεδρίαση 1<sup>η</sup>

ΑΠΟΦΑΣΗ υπ' αριθμ. 16/2026

Σήμερα 27/01/2026, ημέρα Τρίτη και ώρα 15:00, συνήλθαν σε τακτική συνεδρίαση τα μέλη του Περιφερειακού Συμβουλίου της Περιφέρειας Αττικής. Η συνεδρίαση πραγματοποιήθηκε, δια ζώσης, στην αίθουσα του Δημοτικού Κινηματογράφου «Μαρία Έλενα – Όναρ» του Δήμου Αγίων Αναργύρων - Καματερού (Ταχ. Δ/ση: Αγίας Παρασκευής 40, Αγ. Ανάργυροι), κατά τις προβλέψεις των διατάξεων της παρ. 1 του άρθρου 167 του Ν. 3852/2010 (ΦΕΚ 87/τ. Α'07-6-2010), όπως ισχύει, κατόπιν της υπ' αριθμ. πρωτ. 83211/21-01-2026 πρόσκλησης του Προέδρου κ. Βασίλειου Καπερνάρου, που κοινοποιήθηκε νόμιμα, στις 21/01/2026 στον Περιφερειάρχη Αττικής, σε καθένα από τους Αντιπεριφερειάρχες καθώς και σε καθένα από τους Περιφερειακούς Συμβούλους.

Θέμα 14<sup>ο</sup> Η.Δ.

Έγκριση ρύθμισης της κυκλοφορίας με εγκατάσταση νέας φωτεινής σηματοδότησης στον κόμβο Φιλικής Εταιρείας – Σινιόσσογλου, στον Δήμο Νέας Ιωνίας.

Διαπιστώθηκε η απαρτία, κατά την έναρξη της συνεδρίασης, με σύνολο εβδομήντα δύο (72) παρόντων επί συνόλου ογδόντα πέντε (85) Περιφερειακών Συμβούλων, σύμφωνα με την υπ' αριθμ. 447/2023 απόφαση του Πολυμελούς Πρωτοδικείου Αθηνών, με την οποία επικυρώθηκε το αποτέλεσμα των εκλογών της 8<sup>ης</sup> Οκτωβρίου 2023 για την Περιφέρεια Αττικής και ανακηρύχθηκε ο επιτυχών και οι επιλαχόντες συνδυασμοί, ο Περιφερειάρχης και οι τακτικοί και αναπληρωματικοί περιφερειακοί σύμβουλοι κάθε συνδυασμού για την περιφερειακή περίοδο από 01-01- 2024 έως 31-12-2028, όπως αυτή διορθώθηκε με την υπ' αριθμ. 538/2023 όμοια και τροποποιήθηκε με την υπ'αριθμ. 186/2024 απόφαση του Διοικητικού Εφετείου Αθηνών.

Οι παρόντες και οι απόντες στη συζήτηση του συγκεκριμένου θέματος έχουν ως εξής:

Παρόντες:

Ο Περιφερειάρχης Αττικής κ. Χαρδαλιάς Νικόλαος

Τα μέλη του Περιφερειακού Συμβουλίου Αττικής:

Ο Πρόεδρος κ. Καπερνάρος Βασίλειος

Ο Αντιπρόεδρος κ. Κάβουρας Κωνσταντίνος  
Ο Γραμματέας κ. Μπενετάτος Στυλιανός

Η Αναπληρώτρια Περιφερειάρχης κ. Κεφαλογιάννη Χριστίνα

Οι Χωρικοί Αντιπεριφερειάρχες Αττικής κ.κ.: Αδαμοπούλου Γεωργία (Τζίνα), Αλεξανδράτος Χαράλαμπος (Μπάμπης), Βάρσου Μαργαρίτα, Βλάχος Γεώργιος, Δαμάσκος Δημήτριος, Παπαγεωργίου Νικόλαος, Παπασπύρου Αθανασία.

Οι Θεματικοί Αντιπεριφερειάρχες Αττικής κ.κ.: Αλυμάρ Σοφία, Αντωνάκου Σταυρούλα, Ασκητής Αθανάσιος (Θάνος), Κουτσογιαννόπουλος Θεόδωρος (Θοδωρής), Μακρή Σταυρούλα (Ρούλα), Μαρκουίζος (Ιαβέρης) Κωνσταντίνος, Μπαϊρακτάρης Πολυχρόνιος (Πολυχρόνης), Μπαρμπαγιάννη - Αδαμοπούλου Ευγενία, Μωραϊτάκη Πικρού Ελευθερία (Ρίτα), Πάλλη - Γιαννακοπούλου Αλεξάνδρα, Σιάτρας Χαράλαμπος (Μπάμπης).

Οι Περιφερειακοί Σύμβουλοι κ.κ.:

Αβραμίδης Γαβριήλ, Αβραμοπούλου Ελένη, Αλμπάνης Ευάγγελος, Αντωνίου Άννα, Αποστολίδου Κλεονίκη (Νίκη), Αργυράκη Βασιλεία (Μπέσσυ), Αυγερινός Αθανάσιος (Θανάσης), Αυλωνίτου Χρυσάνθη, Βαθιώτης Αθανάσιος, Βαρελάς Κλεάνθης, Βισκαδουράκης Αθανάσιος (Θανάσης), Βλάχου Γεωργία, Γαλακτόπουλος Πέτρος, Γεράκη Αικατερίνη, Γεωργιάδου Παρασκευή (Εύη), Γιακουμάτου Ευαγγελία (Εβίνα), Γώγος Χρήστος, Ζαμπίδης Μιχαήλ (Άιρον Μάικ), Ζώμπος Κωνσταντίνος, Ιωακειμίδης Γεώργιος, Καβαλλάρη Βασιλική (Βίκυ), Καββαδίας Αντώνης, Καζάκου Μαρία, Κατσικάρης Δημήτριος, Κεφαλογιάννη Λουκία, Κόκκαλης Βασίλειος, Κοροβέση Μυρτώ, Κοσμόπουλος Ελευθέριος, Κωνσταντέλλου Αθηνά, Λογοθέτη Αικατερίνη, Λώλος Βασίλειος, Μαγκανάρης Νικόλαος, Μανωλάκος Λεωνίδα, Μελάς Σταύρος, Μιλλούση Βασιλική (Βίκυ), Μουζάλας Μάριος, Μπαλάφας Γεώργιος, Ντούρος Γεώργιος, Ορφανός Αθανάσιος (Θάνος), Πετρόπουλος Βασίλειος, Πρωτούλης Ιωάννης, Ράπτης Ιωάννης, Σγουρός Ιωάννης, Συρίγος Βάλσαμος, Σχορτσανίτης Σοφοκλής, Τάτσης Γεώργιος, Τσουκαλάς Γεώργιος, Χιωτάκης Νικόλαος (Νίκος), Χρονοπούλου Νίκη.

#### Απόντες:

Τα μέλη του Περιφερειακού Συμβουλίου Αττικής:

Ο Χωρικός Αντιπεριφερειάρχης Αττικής κ. Βοϊδονικόλας Σταύρος.

Οι Περιφερειακοί Σύμβουλοι κ.κ.:

Αγγελάκη Δήμητρα, Αγγέλης Σπυρίδων, Βουτσινάς Ιωάννης, Θεοδωρόπουλος Χρήστος, Ιωακειμίδης Ευάγγελος, Καμπούρης Φίλιππος, Καραδήμα Ιωάννα, Κασίμης Χρήστος, Κατσούλης Αθανάσιος (Σάκης), Κουρή Μαρία (Μαίρη), Πρεζεράκου Ευριδίκη (Έρρικα), Σφακιανάκης Εμμανουήλ (Μανώλης), Τουμαζάτου Μαριάννα.

Χρέη υπηρεσιακών γραμματέων άσκησαν οι υπάλληλοι της Περιφέρειας Αττικής κ. Σωτηροπούλου Ευαγγελία και κ. Ζαλοκώστα Ευανθία- Αναστασία.

Ο Πρόεδρος του Περιφερειακού Συμβουλίου κ. Βασίλειος Καπερνάρος έδωσε το λόγο στον Αντιπεριφερειάρχη για θέματα Οδικής Ασφάλειας και Κέντρου Διαχείρισης Κυκλοφορίας, κ. Μαρκουίζο (Ιαβέρη) Κωνσταντίνο, ο οποίος έθεσε υπ' όψιν του Περιφερειακού Συμβουλίου την υπ' αριθμ. πρωτ. 16313/08-01-2026 εισήγηση της

Δ/σης Διαχείρισης Μητροπολιτικών Υποδομών της Περιφέρειας Αττικής, που εστάλη με την πρόσκληση και έχει ως εξής:

**Έχοντας υπ' όψη:**

1. Το Ν.3852/2010 «Νέα Αρχιτεκτονική της Αυτοδιοίκησης και της Αποκεντρωμένης Διοίκησης – Πρόγραμμα Καλλικράτης» (ΦΕΚ 87Α'/7-6-2010), όπως τροποποιήθηκε και ισχύει σήμερα.
2. Την υπ' αριθ. 37419/13479/8-5-2018 Απόφαση «Έγκριση της 121/2018 απόφασης του Περιφερειακού Συμβουλίου Περιφέρειας Αττικής, περί τροποποίησης – επικαιροποίησης του Οργανισμού Εσωτερικής Υπηρεσίας της Περιφέρειας Αττικής» (ΦΕΚ 1661Β'/11-5- 2018).
3. Την υπ' αριθ. 1066180/4-9-2025 Απόφαση Περιφερειάρχη Αττικής «Ορισμός Αναπληρώτριας Περιφερειάρχη και Αντιπεριφερειάρχων Περιφέρειας Αττικής» (ΑΔΑ: 99ΩΝ7Λ7-Χ2Ψ)
4. Το Ν.5209/2025 (ΦΕΚ 100Α'/13-6-2025) «Κώδικας Οδικής Κυκλοφορίας και άλλες διατάξεις».
5. Το Ν.4412/2016 «Δημόσιες Συμβάσεις Έργων, Προμηθειών και Υπηρεσιών (προσαρμογή στις Οδηγίες 2014/24/ΕΕ και 2014/25/ΕΕ)», όπως τροποποιήθηκε και ισχύει
6. Το υπ' αριθ. 12152/10-4-2025 έγγραφο του Δήμου Νέας Ιωνίας προς την Υπηρεσία μας (αρ. πρωτ. ΔΔΜΥ 447631/11-4-2025)

**Και επειδή:**

1. Η εν λόγω μελέτη φωτεινής σηματοδότησης εκπονήθηκε από την Υπηρεσία μας, από μελετητή Συγκοινωνιολόγο Μηχανικό.
2. Η Υπηρεσία μας προτείνει την εγκατάσταση Φ.Σ. προκειμένου να ρυθμιστεί αποτελεσματικότερα η κυκλοφορία, να μην προκύψουν επιπλέον δυσμενείς κυκλοφοριακές συνθήκες και να αυξηθεί το παρεχόμενο επίπεδο οδικής ασφάλειας.
3. Η εν λόγω μελέτη φωτεινής σηματοδότησης ελέγχθηκε και θεωρήθηκε από την Υπηρεσία, ως προς τις βασικές Αρχές Σχεδιασμού μελετών Φ.Σ.

Κατόπιν των παραπάνω,

**ΕΙΣΗΓΟΥΜΑΣΤΕ**

Τη λήψη απόφασης για εγκατάσταση νέας φωτεινής σηματοδότησης με σκοπό την αποτελεσματικότερη ρύθμιση της κυκλοφορίας και την αύξηση του επιπέδου της οδικής ασφάλειας επί του κόμβου Φιλικής Εταιρείας - Σινιόσογλου στο Δήμο Νέας Ιωνίας.

**Το Περιφερειακό Συμβούλιο Αττικής  
μετά από διαλογική συζήτηση μεταξύ των μελών του  
και**

**Έχοντας υπόψη:**

1. Τις διατάξεις του Ν. 3852/2010 (ΦΕΚ 87τ. Α'/07-06-2010) «Νέα Αρχιτεκτονική της Αυτοδιοίκησης και της Αποκεντρωμένης Διοίκησης-Πρόγραμμα Καλλικράτης», όπως ισχύουν.
2. Τις διατάξεις του Ν. 5209/2025 (ΦΕΚ 100/τ. Α'/13-6-2025) «Κώδικας Οδικής Κυκλοφορίας και άλλες διατάξεις» και ειδικότερα των άρθρων 55 και 112.

3. Το Π.Δ. 7/2013 (ΦΕΚ 26/ τ. Α'31.01.2013), «Όργανα που αποφασίζουν ή γνωμοδοτούν και λοιπές σχετικές ρυθμίσεις σε θέματα έργων, μελετών και υπηρεσιών του Ν. 3316/2005 «Ανάθεση και εκτέλεση δημοσίων συμβάσεων εκπόνησης μελετών και παροχής συναφών υπηρεσιών και άλλες διατάξεις (Α'42), αρμοδιότητας των Περιφερειών», καθώς και της Ερμηνευτικής Εγκυκλίου 6, με αριθμ. πρωτ.: 13400/17.04.2013 της Γενικής Διεύθυνσης Τοπικής Αυτοδιοίκησης του Υπουργείου Εσωτερικών.
4. Των ισχυουσών διατάξεων «περί κωδικοποίησης της νομοθεσίας κατασκευής δημοσίων έργων» Ν.3669/2008, του Ν. 4071/2012, του Ν. 4146/2013, του Ν. 4412/2016 και της λοιπής νομοθεσίας, για την εκτέλεση των Δημοσίων Έργων, όπως ισχύουν.
5. Την υπ' αριθμ. ΔΙΠΑΔ/οικ./502/01-7-2003 (ΦΕΚ 946/τ. Β'9-7-2003) Υπουργική Απόφαση «Έγκριση Τεχνικής Προδιαγραφής Σήμανσης Εκτελούμενων Οδικών Έργων εντός και εκτός κατοικημένων περιοχών ως ελάχιστα όρια».
6. Την υπ' αριθμ. ΔΜΕΟ/Ο/613/16-02-2011 (ΦΕΚ 905/Β'20-5-2011) Υπουργική Απόφαση «Έγκριση: 1) Οδηγιών Μελετών Οδικών Έργων Κατακόρυφης Σήμανσης Αυτοκινητοδρόμων (ΟΜΟΕ – ΚΣΑ), 2) Προδιαγραφών και Οδηγιών Σήμανσης Εκτελούμενων Έργων (ΟΜΟΕ – ΣΕΕΟ)».
7. Την υπ' αριθμ. 4422/Ε.Ο./30-08-2007 (ΦΕΚ 1787/τ. Β'06-09-2007) Απόφαση Γενικού Γραμματέα Περιφέρειας Αττικής «Καθορισμός των οδών του Ν. Αττικής που η συντήρησή τους ανήκει στην αρμοδιότητα των υπηρεσιών της Περιφέρειας Αττικής και των Νομαρχιών Αθηνών, Πειραιά, Ανατολικής Αττικής και Δυτικής Αττικής».
8. Την υπ' αριθμ. πρωτ. 37419/13479/8-5-2018 απόφαση του Συντονιστή Αποκεντρωμένης Διοίκησης Αττικής (ΦΕΚ1661/τ. Β'11-5-2018), με την οποία εγκρίθηκε η 121/2018 απόφαση του Περιφερειακού Συμβουλίου Περιφέρειας Αττικής περί τροποποίησης-επικαιροποίησης του «Οργανισμού Εσωτερικής Υπηρεσίας της Περιφέρειας Αττικής».
9. Την υπ' αριθμ. 447/2023 απόφαση του Πολυμελούς Πρωτοδικείου Αθηνών (Τμήμα Εκούσιας Δικαιοδοσίας), με την οποία επικυρώθηκε το αποτέλεσμα των εκλογών της 8ης Οκτωβρίου 2023 για την Περιφέρεια Αττικής και ανακηρύχθηκε ο επιτυχών και οι επιλαχόντες συνδυασμοί, ο Περιφερειάρχης και οι τακτικοί και αναπληρωματικοί περιφερειακοί σύμβουλοι κάθε συνδυασμού για την περιφερειακή περίοδο από 01-01- 2024 έως 31-12-2028, όπως αυτή διορθώθηκε με την υπ' αριθμ. 538/2023 όμοια και τροποποιήθηκε με την υπ' αριθμ. 186/2024 απόφαση του Διοικητικού Εφετείου Αθηνών.
10. Την υπ' αριθμ. πρωτ. 1/2024 (ΑΔΑ: 9ΒΩΥ7Λ7-Λ15) Απόφαση του Περιφερειακού Συμβουλίου Περιφέρειας Αττικής με θέμα: «Συγκρότηση – Εκλογή μελών Προεδρείου του Περιφερειακού Συμβουλίου Περιφέρειας Αττικής
11. Την υπ' αριθμ. πρωτ. 1066180/04-9-2025 (ΑΔΑ: 99ΩΝ7Λ7-Χ2Ψ) απόφαση Περιφερειάρχη Αττικής με θέμα «Ορισμός Αναπληρώτριας Περιφερειάρχη και Αντιπεριφερειάρχων Περιφέρειας Αττικής».
12. Την υπ' αριθμ. 377930/22.03.2024 (ΦΕΚ 2121/τ. Β'07.04.2024, διορθ. σφαλμ. ΦΕΚ 2241/τ. Β'15-4-2024) απόφαση Περιφερειάρχη Αττικής με θέμα: «Μεταβίβαση αρμοδιοτήτων στον Αναπληρωτή Περιφερειάρχη, σε Αντιπεριφερειάρχες, σε Περιφερειακούς Συμβούλους και παροχή εξουσιοδότησης υπογραφής «Με εντολή Περιφερειάρχη» στον Εκτελεστικό Γραμματέα της Περιφέρειας Αττικής, στον Ειδικό Γραμματέα της Περιφέρειας Αττικής, σε Προϊσταμένους Γενικών Διευθύνσεων, Διευθύνσεων και Αυτοτελών Διευθύνσεων της Περιφέρειας Αττικής και σε Προϊσταμένους Τμημάτων της Γενικής Διεύθυνσης Εσωτερικής Λειτουργίας της

Περιφέρειας Αττικής», όπως τροποποιήθηκε και συμπληρώθηκε με την υπ' αριθμ. 1090412/10-9-2025 (ΦΕΚ 4819/τ. Β' /11.09.2025) όμοια.

13. Το υπ' αριθμ. πρωτ. 12152/10-4-2025 έγγραφο του Δήμου Νέας Ιωνίας.

14. Την υπ' αριθμ. πρωτ. 16313/08-01-2026 εισήγηση της Δ/σης Διαχείρισης Μητροπολιτικών Υποδομών της Περιφέρειας Αττικής/Τμήμα: 6<sup>ο</sup> Κέντρο Διαχείρισης & Μελετών Κυκλοφορίας και την από 07/01/2026 εγκεκριμένη συνημμένη μελέτη φωτεινής σηματοδότησης.

### **αποφασίζει ομόφωνα**

Α) Την έγκριση για τη ρύθμιση της κυκλοφορίας με εγκατάσταση νέας φωτεινής σηματοδότησης επί του κόμβου Φιλικής Εταιρείας – Σινιόσογλου, στον Δήμο Νέας Ιωνίας, με σκοπό την αποτελεσματικότερη ρύθμιση της κυκλοφορίας και την αύξηση του επιπέδου της οδικής ασφάλειας.

Η κυκλοφοριακή μελέτη για την εγκατάσταση φωτεινής σηματοδότησης (Φ.Σ.) στον εν λόγω κόμβο εκπονήθηκε, ελέγχθηκε και θεωρήθηκε από το αρμόδιο Τμήμα: 6<sup>ο</sup> Κέντρο Διαχείρισης & Μελετών Κυκλοφορίας της Δ/σης Διαχείρισης Μητροπολιτικών Υποδομών Περιφέρειας Αττικής, ως προς τις βασικές Αρχές Σχεδιασμού μελετών Φ.Σ.

Β) Την έγκριση της αναφερομένης κυκλοφοριακής μελέτης (τεχνική έκθεση, οριζοντιογραφία κόμβου, κυκλοφοριακές μετρήσεις), που ελέγχθηκε και θεωρήθηκε από το αρμόδιο Τμήμα: 6<sup>ο</sup> Κέντρο Διαχείρισης & Μελετών Κυκλοφορίας της Δ/σης Διαχείρισης Μητροπολιτικών Υποδομών Περιφέρειας Αττικής, όπως επισυνάπτεται και αποτελεί αναπόσπαστο μέρος της παρούσης.

**Ο ΠΡΟΕΔΡΟΣ ΤΟΥ Π.Σ.**

**Ο ΓΡΑΜΜΑΤΕΑΣ ΤΟΥ Π.Σ.**

**ΒΑΣΙΛΕΙΟΣ ΚΑΠΕΡΝΑΡΟΣ**

**ΣΤΥΛΙΑΝΟΣ ΜΠΕΝΕΤΑΤΟΣ**

## ΤΕΧΝΙΚΗ ΕΚΘΕΣΗ

### ΚΟΜΒΟΣ: ΦΙΛΙΚΗΣ ΕΤΑΙΡΕΙΑΣ – ΣΙΝΙΟΣΟΓΛΟΥ

### ΔΗΜΟΣ ΝΕΑΣ ΙΩΝΙΑΣ

Για τον συγκεκριμένο κόμβο εκπονήθηκε 1 σηματοδοτικό πρόγραμμα ΣΠ1 με σταθερή περίοδο 90 δευτερολέπτων. Παράλληλα, ο κόμβος λειτουργεί με μη-βελτιστοποιημένη επενέργεια από τα κομβία ζήτησης πεζών D22, D22α, καθώς και από τον ανιχνευτή οχημάτων D1.

Ο κόμβος λειτουργεί με 3 στάδια φωτεινής σηματοδότησης και πιο συγκεκριμένα:

*Πίνακας 1: Κατανομή σηματοδοτικών ομάδων ανά στάδιο φωτεινής σηματοδότησης*

| α/α Σταδίου | Συμπεριλαμβανόμενες Σηματοδοτικές Ομάδες |
|-------------|------------------------------------------|
| 1           | 1-1β, 3-3β N                             |
| 2           | 2, 22-22α, 23-23α, 2κ                    |
| 3           | 4 N, 5 N, 21-21α, 23-23α, 5κ             |

Η διαδοχή των σταδίων δύναται να αλλάξει ανάλογα με την ύπαρξη ή μη ζήτησης από οποιοδήποτε από τα κομβία ζήτησης πεζών D22, D22α, ή/και από τον ανιχνευτή οχημάτων D1. Εάν υπάρξει ζήτηση από οποιαδήποτε από τα κομβία πεζών D22, D22α, ή/και από τον ανιχνευτή οχημάτων D1, το Στάδιο 2 λαμβάνει πράσινη ένδειξη σε προκαθορισμένο σημείο και με προκαθορισμένη χρονική διάρκεια.

Το σημείο λήψης απόφασης είναι το 37<sup>ο</sup> δευτερόλεπτο.

Σε περίπτωση βλάβης των κομβίων ζήτησης των πεζών D22, D22α ή του ανιχνευτή οχημάτων D1, τότε θα δίνεται μόνιμη ζήτηση.

Παλλόμενα νύχτας/βλάβης έχουν οι σηματοδοτικές ομάδες 3-3β, 4 και 5..

Ο κόμβος θα λειτουργεί ως μεμονωμένος κόμβος και καθ' όλο το 24ωρο.

ΠΕΡΙΦΕΡΕΙΑ ΑΤΤΙΚΗΣ  
ΓΕΝΙΚΗ ΔΙΕΥΘΥΝΣΗ ΑΝΑΠΤΥΞΙΑΚΟΥ  
ΠΡΟΓΡΑΜΜΑΤΙΣΜΟΥ, ΕΡΓΩΝ & ΥΠΟΔΟΜΩΝ  
ΔΙΕΥΘΥΝΣΗ ΔΙΑΧΕΙΡΙΣΗΣ ΜΗΤΡΟΠΟΛΙΤΙΚΩΝ  
ΥΠΟΔΟΜΩΝ ΠΕΡΙΦΕΡΕΙΑΣ ΑΤΤΙΚΗΣ  
ΤΜΗΜΑ - 600 ΚΕΝΤΡΟΥ ΔΙΑΧΕΙΡΙΣΗΣ  
& ΜΕΛΕΤΩΝ ΚΥΚΛΟΦΟΡΙΑΣ

| ΔΔΜΥ/ΣΤ'       | ΗΜΕΡΟΜΗΝΙΑ   | ΟΝΟΜΑΤΕΠΩΝΥΜΟ                                       | ΥΠΟΓΡΑΦΗ                                                                              |
|----------------|--------------|-----------------------------------------------------|---------------------------------------------------------------------------------------|
| Ο ΣΥΝΤΑΞΑΣ     | 07 ΙΑΝ. 2026 | ΚΑΡΚΑΝΑ ΣΤΕΛΛΑ                                      |  |
| Ο ΠΡΟΪΣΤΑΜΕΝΟΣ | 07 ΙΑΝ. 2026 | ΑΝΘΟΠΟΥΛΟΣ ΜΙΧΑΗΛ<br>ΠΕ Πολιτικών Μηχανικών με Α'β. |  |

ΔΗΜΗΤΡΗΣ ΣΕΡΜΠΗΣ  
ΔΡ ΣΥΓΚΟΙΝΩΝΙΟΛΟΓΟΣ



ΣΥΝΤΑΧΘΗΚΕ

07 ΙΑΝ. 2026

ΚΑΡΚΑΝΑ ΣΤΕΛΛΑ

ΕΛΕΓΧΘΗΚΕ

07 ΙΑΝ. 2026




ΑΝΘΟΠΟΥΛΟΣ ΜΙΧΑΗΛ  
ΠΕ Πολιτικών Μηχανικών με Α'β.

ΠΕΡΙΦΕΡΕΙΑ ΑΤΤΙΚΗΣ  
ΓΕΝΙΚΗ ΔΙΕΥΘΥΝΣΗ ΑΝΑΠΤΥΞΙΑΚΟΥ  
ΠΡΟΓΡΑΜΜΑΤΙΣΜΟΥ, ΕΡΓΩΝ & ΥΠΟΔΟΜΩΝ  
ΔΙΕΥΘΥΝΣΗ ΔΙΑΧΕΙΡΙΣΗΣ ΜΗΤΡΟΠΟΛΙΤΙΚΩΝ  
ΥΠΟΔΟΜΩΝ ΠΕΡΙΦΕΡΕΙΑΣ ΑΤΤΙΚΗΣ  
ΤΜΗΜΑ - 600: ΚΕΝΤΡΟΥ ΔΙΑΧΕΙΡΙΣΗΣ  
& ΜΕΛΕΤΩΝ ΚΥΚΛΟΦΟΡΙΑΣ



*[Handwritten signature]*

ΔΗΜΗΤΡΗΣ ΣΕΡΜΠΗΣ  
ΔΡ ΣΥΓΚΟΙΝΩΝΙΟΛΟΓΟΣ

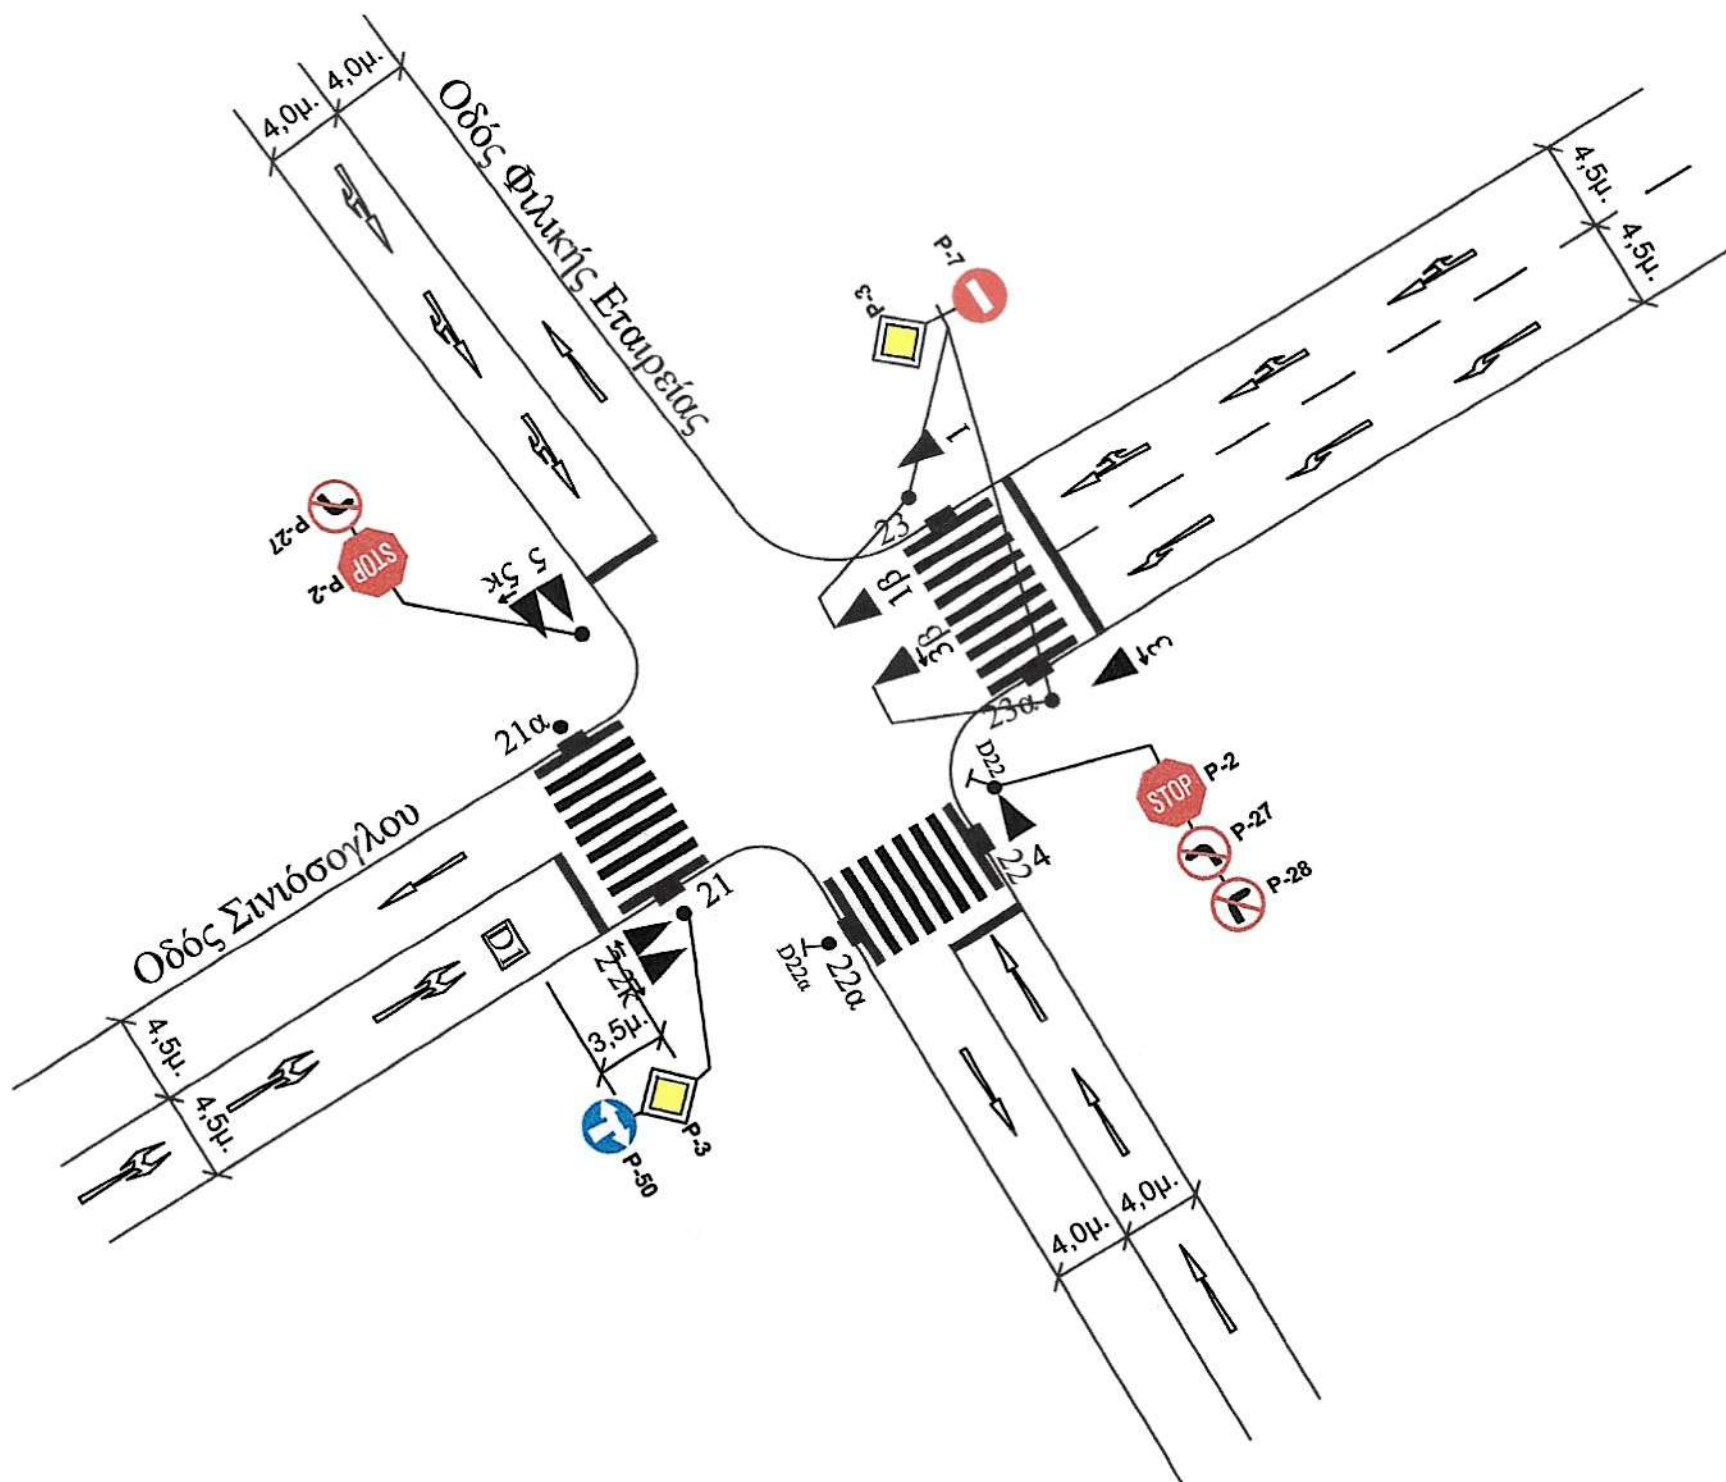

Θέμα σχεδίου: ΜΕΛΕΤΗ ΦΩΤΕΙΝΗΣ ΣΗΜΑΤΟΔΟΤΗΣΗΣ  
Τοποθεσία: ΦΙΛΙΚΗΣ ΕΤΑΙΡΕΙΑΣ - ΣΙΝΙΟΣΟΓΛΟΥ  
ΔΗΜΟΣ ΝΕΑΣ ΙΩΝΙΑΣ  
Κλίμακα: 1:500

| No. | Name | Short name | Description | CM | IC | Determination | Checked by/on | BDS/SIM | SiSi | TA(SDM) | Monitoring type |
|-----|------|------------|-------------|----|----|---------------|---------------|---------|------|---------|-----------------|
| 1   | IT 1 | IT 1       |             |    |    | manual        |               | None    | 0    | 0       |                 |


|             | entering SG | 1    | 2 | 3      | 4   | 5   | 6      | 7      | 8      | 9  | 10 |
|-------------|-------------|------|---|--------|-----|-----|--------|--------|--------|----|----|
| clearing SG |             | 1-1b | 2 | 3-3b N | 4 N | 5 N | 21-21a | 22-22a | 23-23a | 2k | 5k |
| 1           | 1-1b        |      | 4 |        | 4   | 5   | 6      |        | 4      |    | 5  |
| 2           | 2           | 4    |   |        | 3   | 5   | 4      |        |        |    |    |
| 3           | 3-3b N      |      |   | 5      | 3   |     | 6      | 4      | 4      |    |    |
| 4           | 4 N         | 4    | 4 | 3      |     |     |        | 4      |        |    |    |
| 5           | 5 N         | 3    | 4 | 4      |     |     |        | 6      | 4      |    |    |
| 6           | 21-21a      | 5    | 8 |        |     |     |        |        | 8      |    |    |
| 7           | 22-22a      |      |   | 5      | 7   | 4   |        |        |        |    |    |
| 8           | 23-23a      | 8    |   | 8      |     |     |        |        |        |    |    |
| 9           | 2k          |      |   | 3      |     | 3   | 4      |        |        |    |    |
| 10          | 5k          | 3    |   |        |     |     |        |        |        |    |    |

c. SG = clearing signal group, e. SG = entering signal group

Last user / Last change = Antonia Kefala / 29/10/2025 13:32:09

|                |              |                                |          |
|----------------|--------------|--------------------------------|----------|
| ΔΔΜΥ/ΣΤ        | ΗΜΕΡΟΜΗΝΙΑ   | ΟΝΟΜΑΤΕΠΩΝΥΜΟ                  | ΥΠΟΓΡΑΦΗ |
| Ο ΣΥΝΤΑΞΑΣ     | 07 ΙΑΝ. 2026 | ΚΑΡΚΑΝΑ ΣΤΕΛΛΑ                 |          |
| Ο ΠΡΟΪΣΤΑΜΕΝΟΣ | 07 ΙΑΝ. 2026 | ΑΝΘΟΠΟΥΛΟΣ ΜΙΧΑΗΛ              |          |
|                |              | ΠΕ Πολιτικών Μηχανικών με Α'β. |          |

ΔΗΜΗΤΡΗΣ ΣΕΡΜΠΗΣ  
ΔΡ ΣΥΓΚΟΙΝΩΝΙΟΛΟΓΟΣ

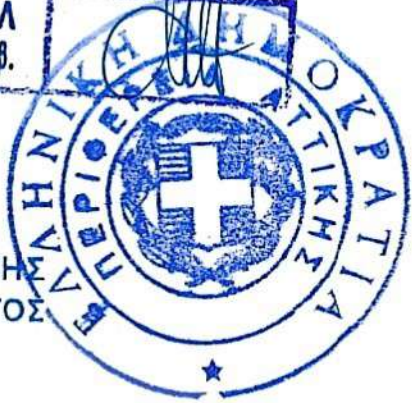


ΠΕΡΙΦΕΡΕΙΑ ΑΤΤΙΚΗΣ  
ΓΕΝΙΚΗ ΔΙΕΥΘΥΝΣΗ ΑΝΑΠΤΥΞΙΑΚΟΥ  
ΠΡΟΓΡΑΜΜΑΤΙΣΜΟΥ, ΕΡΓΩΝ & ΥΠΟΔΟΜΩΝ  
ΔΙΕΥΘΥΝΣΗ ΔΙΑΧΕΙΡΙΣΗΣ ΜΗΤΡΟΠΟΛΙΤΙΚΩΝ  
ΥΠΟΔΟΜΩΝ ΠΕΡΙΦΕΡΕΙΑΣ ΑΤΤΙΚΗΣ  
ΤΜΗΜΑ - 6ον: ΚΕΝΤΡΟΥ ΔΙΑΧΕΙΡΙΣΗΣ  
& ΜΕΛΕΤΩΝ ΚΥΚΛΟΦΟΡΙΑΣ

Knoten: Siniosoglou - Filikhs Etaireias

Bearbeiter: Antonia Kefala,

1.1.1 (Steuergerät)

| Ser. no. | O no. | Short name      | Name            | Description                       | Cycle time | CompartmentNo. | Type | Offset | Volume table | ITmatrix | OSmatrix | OEmatrix | TDD | S-On | TA |
|----------|-------|-----------------|-----------------|-----------------------------------|------------|----------------|------|--------|--------------|----------|----------|----------|-----|------|----|
| 1        | 1     | SP1 - me zhthsh | SP1 - me zhthsh | Source: Stage sequence plan SSP 1 | 90         |                | SG   | 0      |              | IT 1     |          |          | 0   |      |    |

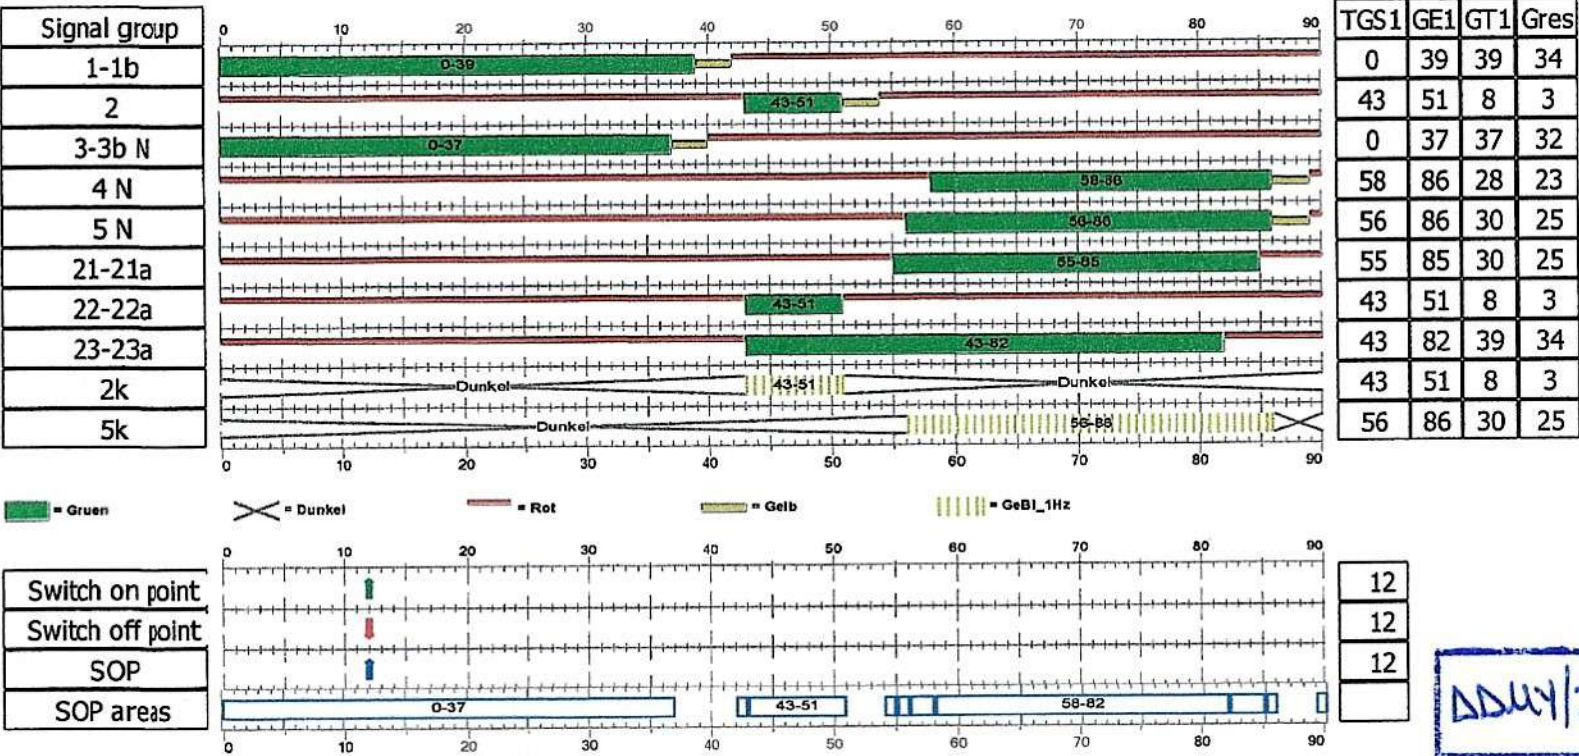


Last user / Lastchange = Antonia Kefala / 29/10/2025 14:06:52

ΠΕΡΙΦΕΡΕΙΑ ΑΤΤΙΚΗΣ  
ΓΕΝΙΚΗ ΔΙΕΥΘΥΝΣΗ ΑΝΑΠΤΥΞΙΑΚΟΥ  
ΠΡΟΓΡΑΜΜΑΤΙΣΜΟΥ, ΕΡΓΩΝ & ΥΠΟΔΟΜΩΝ  
ΔΙΕΥΘΥΝΣΗ ΔΙΑΧΕΙΡΙΣΗΣ ΜΗΤΡΟΠΟΛΙΤΙΚΩΝ  
ΥΠΟΔΟΜΩΝ ΠΕΡΙΦΕΡΕΙΑΣ ΑΤΤΙΚΗΣ  
ΤΜΗΜΑ - 6ου ΚΕΝΤΡΟΥ ΔΙΑΧΕΙΡΙΣΗΣ  
& ΜΕΛΕΤΩΝ ΚΥΚΛΟΦΟΡΙΑΣ

| ΔΔΥ/ΣΤ'        | ΗΜΕΡΟΜΗΝΙΑ   | ΟΝΟΜΑΤΕΠΩΝΥΜΟ                                       | ΥΠΟΓΡΑΦΗ |
|----------------|--------------|-----------------------------------------------------|----------|
| Ο ΣΥΝΤΑΞΑΣ     | 07 ΙΑΝ. 2026 | ΚΑΡΥΔΑΝΑ ΣΤΕΛΛΑ                                     |          |
| Ο ΠΡΟΪΣΤΑΜΕΝΟΣ | 7 ΙΑΝ. 2026  | ΑΝΘΟΠΟΥΛΟΣ ΜΙΧΑΗΛ<br>ΠΕ Πολιτικών Μηχανικών με Α'Β. |          |


ΔΗΜΗΤΡΗΣ ΣΕΡΜΠΗΣ  
ΔΡ ΣΥΓΚΟΙΝΩΝΙΟΛΟΓΟΣ

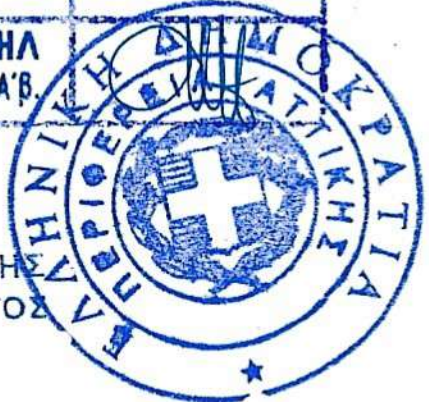

Knoten: Siniosoglou - Filikhs Etaireias  
Bearbeiter: Antonia Kefala,  
1.1.1 (Steuergerät)

4/5

| Ser. no. | O no. | Short name         | Name               | Description                       | Cycle time | CompartmentNo. | Type | Offset | Volume table | ITmatrix | OSmatrix | OEmatrix | TDD | S-On | TA |
|----------|-------|--------------------|--------------------|-----------------------------------|------------|----------------|------|--------|--------------|----------|----------|----------|-----|------|----|
| 2        | 2     | SP1 - xwris zhthsh | SP1 - xwris zhthsh | Source: Stage sequence plan SSP 1 | 90         |                | SG   | 0      |              | IT 1     |          |          | 0   |      |    |

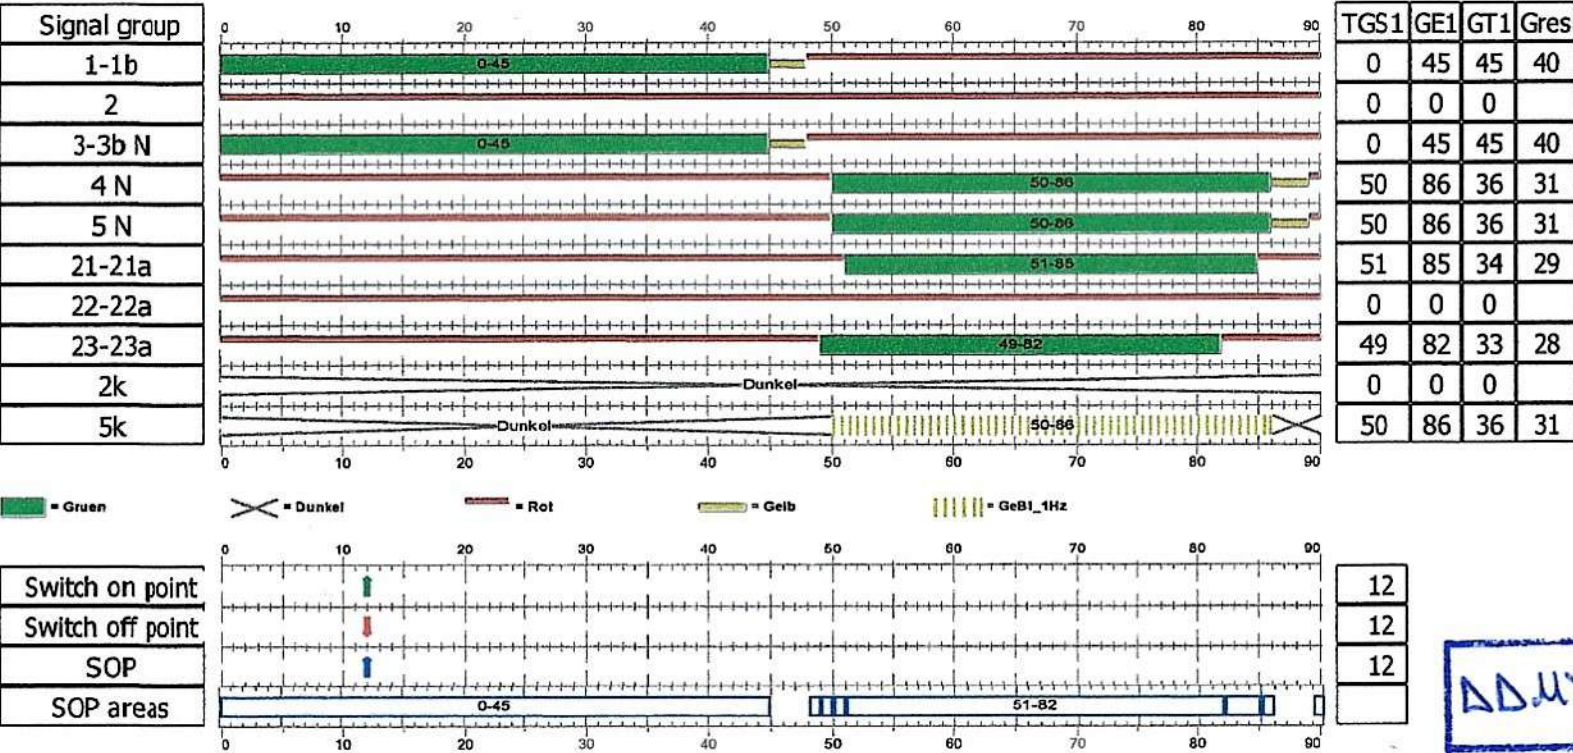


| TGS1 | GE1 | GT1 | Gres |
|------|-----|-----|------|
| 0    | 45  | 45  | 40   |
| 0    | 0   | 0   |      |
| 0    | 45  | 45  | 40   |
| 50   | 86  | 36  | 31   |
| 50   | 86  | 36  | 31   |
| 51   | 85  | 34  | 29   |
| 0    | 0   | 0   |      |
| 49   | 82  | 33  | 28   |
| 0    | 0   | 0   |      |
| 50   | 86  | 36  | 31   |

ΠΕΡΙΦΕΡΕΙΑ ΑΤΤΙΚΗΣ  
ΓΕΝΙΚΗ ΔΙΕΥΘΥΝΣΗ ΑΝΕΓΚΥΡΙΑΚΟΥ  
ΠΡΟΓΡΑΜΜΑΤΙΣΜΟΥ, ΕΡΓΩΝ & ΥΠΟΔΟΜΩΝ  
ΔΙΕΥΘΥΝΣΗ ΔΙΑΧΕΙΡΙΣΗΣ ΜΗΤΡΟΠΟΛΙΤΙΚΩΝ  
ΥΠΟΔΟΜΩΝ ΠΕΡΙΦΕΡΕΙΑΣ ΑΤΤΙΚΗΣ  
ΤΜΗΜΑ - ΕΘΝ. ΚΕΝΤΡΟΥ ΔΙΑΧΕΙΡΙΣΗΣ  
& ΜΕΛΕΤΩΝ ΚΥΚΛΟΦΟΡΙΑΣ

Last user/ Last change = Antonia Kefala / 29/10/2025 14:07:16

| ΔΔΜΥ/ΣΤ        | ΗΜΕΡΟΜΗΝΙΑ   | ΟΝΟΜΑΤΕΠΩΝΥΜΟ                                       | ΥΠΟΓΡΑΦΗ                                                                              |
|----------------|--------------|-----------------------------------------------------|---------------------------------------------------------------------------------------|
| Ο ΣΥΝΤΑΞΑΣ     | 07 ΙΑΝ. 2026 | ΧΑΡΚΑΝΑ ΣΤΕΛΛΑ                                      |  |
| Ο ΠΡΟΪΣΤΑΜΕΝΟΣ | 07 ΙΑΝ. 2026 | ΑΝΘΟΠΟΥΛΟΣ ΜΙΧΑΗΛ<br>ΠΕ Πολιτικών Μηχανικών με Α.β. |  |

ΔΗΜΗΤΡΗΣ ΣΕΡΜΠΗΣ  
ΔΡ ΣΥΓΚΟΙΝΩΝΙΟΛΟΓΟΣ

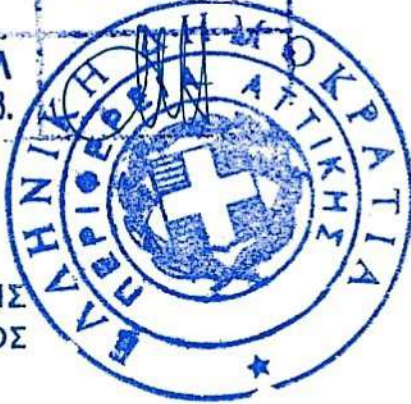

Knoten: Siniosoglou - Filikhs Etaireias

Bearbeiter: Antonia Kefala,

1.1.1 (Steuergerät)

Ausdruck: 10/29/2025 16:12:3

Seite/Kap.. 1 / 1