


ΥΠΕΡΜΕΓΕΘΗΣ ΚΑΤΑΚΟΡΥΦΟΣ ΑΡΜΟΣ ΜΕΤΑΙΣ ΤΩΝ
ΑΚΡΑΙΩΝ ΣΤΗΛΩΝ ΤΟΥ ΤΜΗΜΑΤΟΣ Β2-Γ

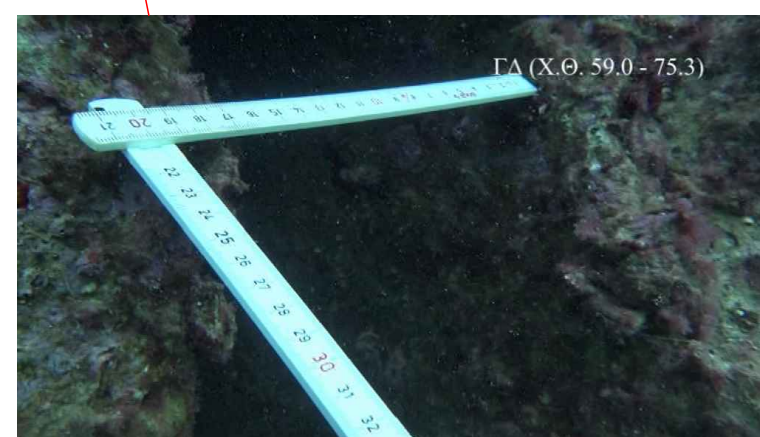


AE (X.O. 75.3 - 135.8)

AE (X.0, 75.3 - 135.8)



01 (X.O. 2014 - 226.5)

ΠΛΗΡΩΣΗ ΤΟΥ ΕΛΛΕΙΠΟΝΤΟΣ Τ.Ο. ΕΔΡΑΣΗΣ (ΣΗΜΕΙΟ Ζ) ΑΠΟ ΣΑΚΚΟΛΙΘΟΥΣ ΣΚΥΡΟΔΕΜΑΤΟΣ

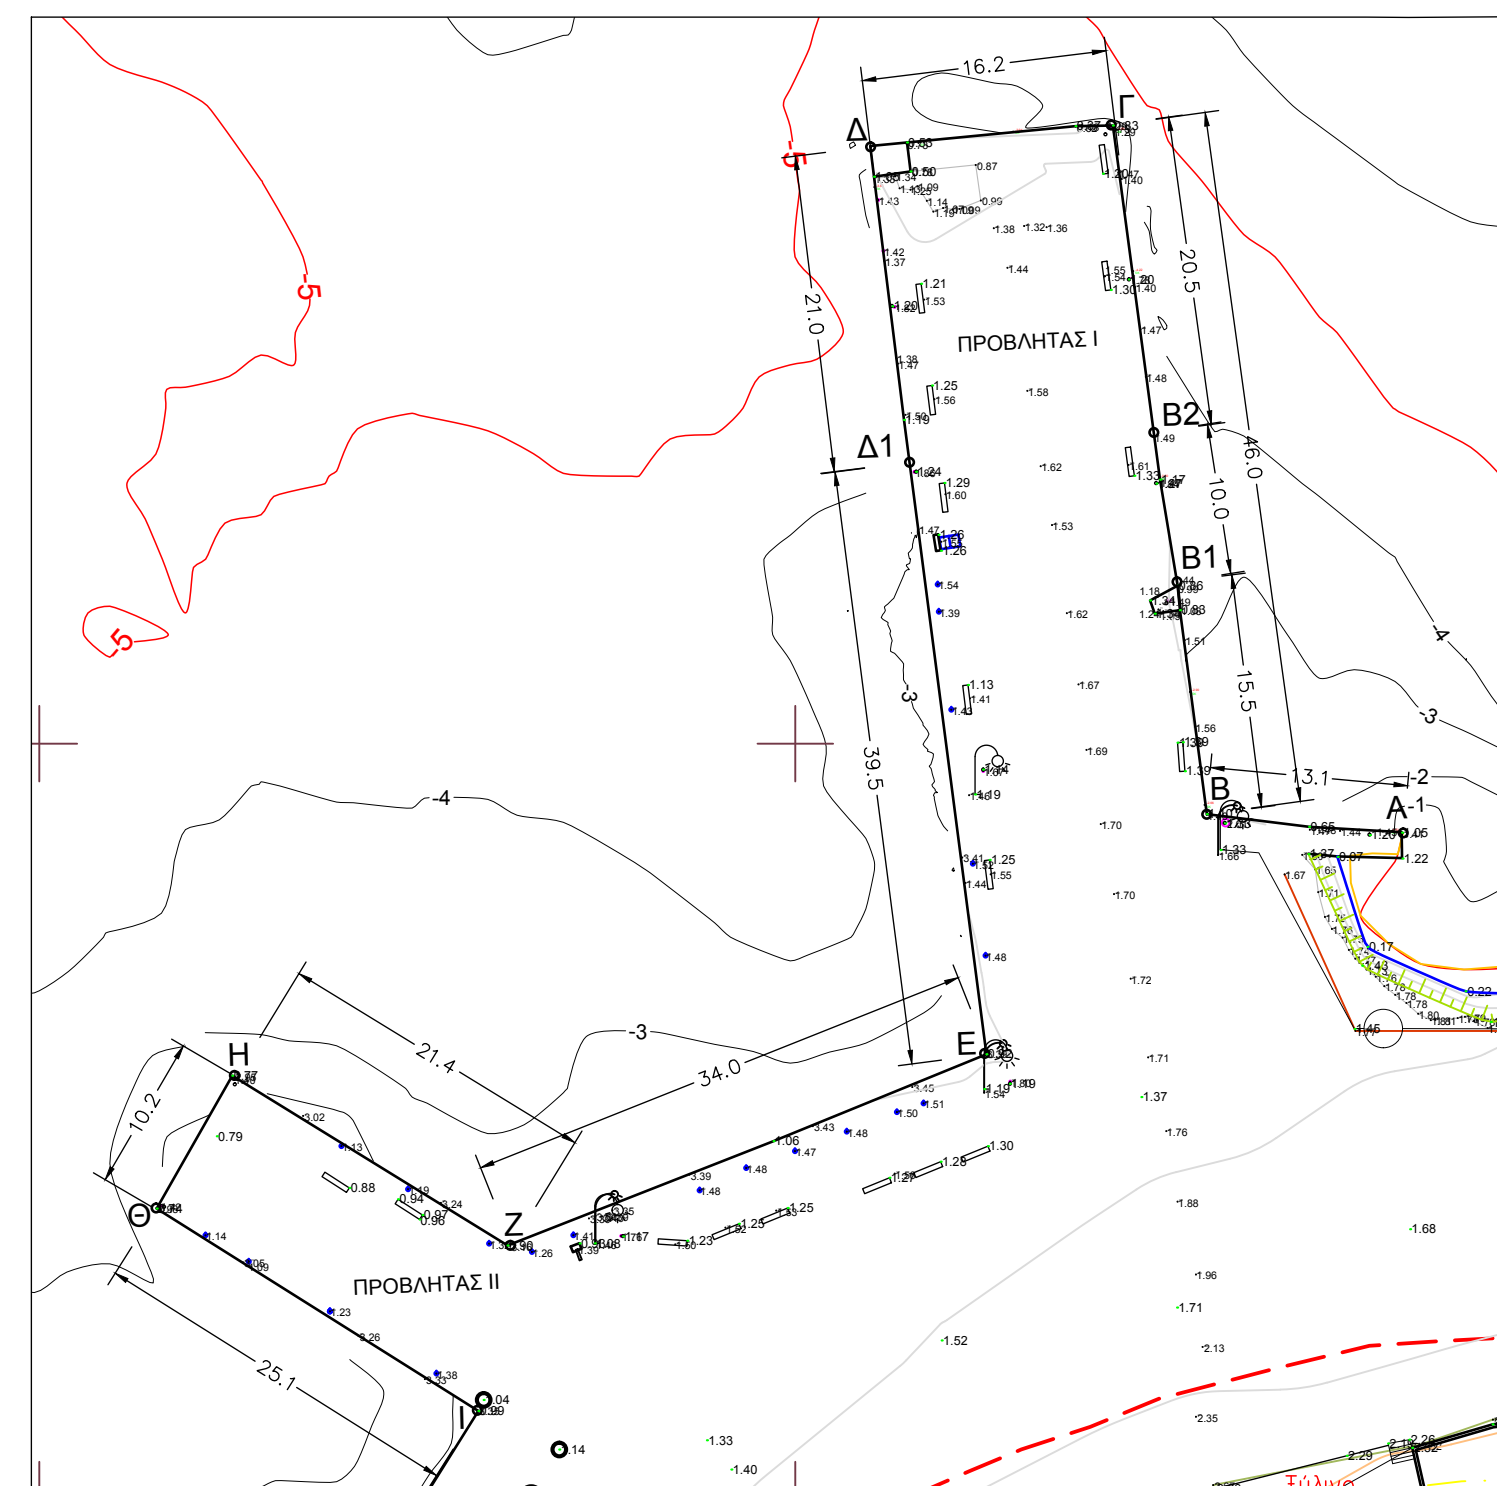

	ΗΜΕΡ.	ΟΝΟΜΑ	ΑΡ.ΕΡΓΟΥ:	ΑΡ.ΣΧΕΔΙΟΥ:	ΤΡΟΠ.
ΜΕΛΕΤΗ	02/2017	Ε.Ρ. - Ι.Μ.	1234Α	Λ03	0
ΣΧΕΔΙΑΣΗ	02/2017	Γ.Γ.	ΗΜΕΡΟΜΗΝΙΑ: 02/2017		
ΕΛΕΓΧΟΣ	02/2017	Ν.Π.	ΚΛΙΜΑΚΑ: 1/125		