



ΤΥΠΙΚΟ ΣΚΑΜΜΑ Σ1
ΔΙΑΤΟΜΗ ΣΚΑΜΜΑΤΟΣ ΣΕ ΑΣΦΑΛΤΟΣΤΡΩΜΕΝΗ ΟΔΟ

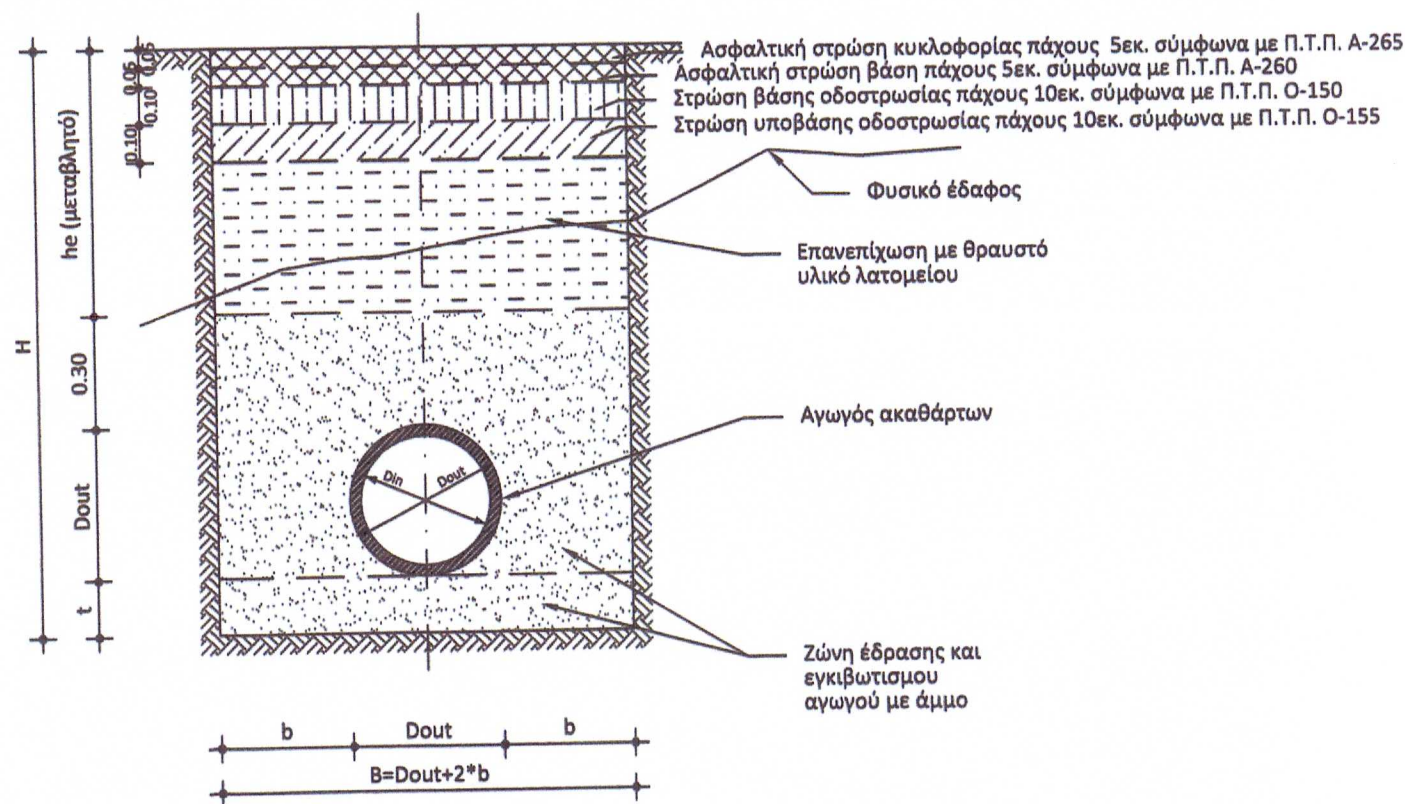

ΤΥΠΟΣ ΣΚΑΜΜΑΤΟΣ Σ1				
ΟΝΟΜΑΣΤΙΚΗ ΔΙΑΜΕΤΡΟΣ ΑΓΩΓΟΥ	ΕΞΩΤΕΡΙΚΗ ΔΙΑΜΕΤΡΟΣ ΑΓΩΓΟΥ Dout	ΠΑΧΟΣ ΣΩΛΗΝΑ	ΠΛΑΤΟΣ ΣΚΑΜΜΑΤΟΣ B (συμπεριλαμβανομένης αντιστήριξης)	t
	mm	mm	m	m
ΑΓΩΓΟΙ PVC-U ΣΥΜΠΑΓΟΥΣ ΤΟΙΧΩΜΑΤΟΣ SDR 41			2<H≤4	--
DN200	200.00	4.90	1.20	0.15

ΤΥΠΙΚΟ ΣΚΑΜΜΑ Σ2
ΔΙΑΤΟΜΗ ΣΚΑΜΜΑΤΟΣ ΣΕ ΤΣΙΜΕΝΤΟΔΡΟΜΟ

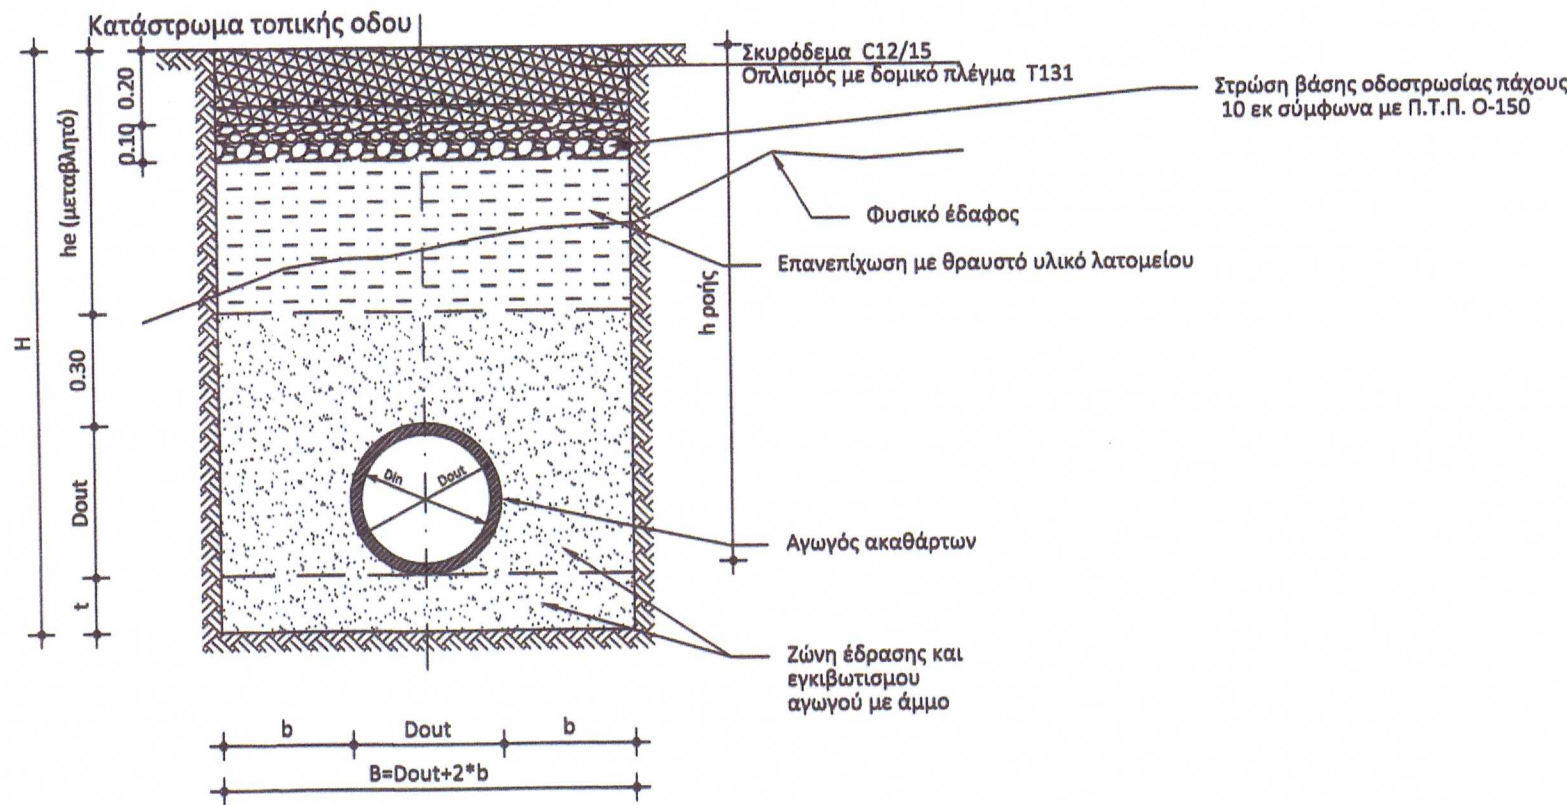

ΤΥΠΟΣ ΣΚΑΜΜΑΤΟΣ Σ2				
ΟΝΟΜΑΣΤΙΚΗ ΔΙΑΜΕΤΡΟΣ ΑΓΩΓΟΥ	ΕΞΩΤΕΡΙΚΗ ΔΙΑΜΕΤΡΟΣ ΑΓΩΓΟΥ Dout	ΠΑΧΟΣ ΣΩΛΗΝΑ	ΠΛΑΤΟΣ ΣΚΑΜΜΑΤΟΣ B (συμπεριλαμβανομένης αντιστήριξης)	t
	mm	mm	m	m
ΑΓΩΓΟΙ PVC-U ΣΥΜΠΑΓΟΥΣ ΤΟΙΧΩΜΑΤΟΣ SDR 41			2<H≤4	--
DN200	200.00	4.90	1.20	0.15

A/A	ΗΜΕΡΟΜΗΝΙΑ	ΑΝΑΘΕΩΡΗΣΗ	ΠΕΡΙΓΡΑΦΗ ΑΝΑΘΕΩΡΗΣΗΣ

ΕΛΛΗΝΙΚΗ ΔΗΜΟΚΡΑΤΙΑ ΝΟΜΟΣ ΑΤΤΙΚΗΣ ΔΗΜΟΣ ΚΟΡΥΔΑΛΛΟΥ ΔΙΕΥΘΥΝΣΗ ΤΕΧΝΙΚΩΝ ΥΠΗΡΕΣΙΩΝ ΤΜΗΜΑ ΜΕΛΕΤΩΝ			
ΕΡΓΟ	ΕΠΕΚΤΑΣΗ ΔΙΚΤΥΟΥ ΑΠΟΧΕΤΕΥΣΗΣ ΑΚΑΘΑΡΤΩΝ ΤΗΣ ΕΥΔΑΠ, ΓΙΑ ΤΗ ΣΥΝΔΕΣΗ ΤΟΥ ΕΣΩΤΕΡΙΚΟΥ ΔΙΚΤΥΟΥ ΑΠΟΧΕΤΕΥΣΗΣ ΤΩΝ ΕΓΚΑΤΑΣΤΑΣΕΩΝ ΤΟΥ ΠΕΣΥΔΑΠ ΣΤΗΝ ΠΕΡΙΟΧΗ ΒΙΟ.ΠΑ ΣΧΙΣΟΥ		
ΘΕΣΗ	ΠΕΡΙΟΧΗ ΒΙΟ.ΠΑ ΣΧΙΣΤΟ, ΔΗΜΟΥ ΠΕΡΑΜΑΤΟΣ		
	ΥΠΗΡΕΣΙΑ ΕΡΓΩΝ ΤΟΜΕΑ ΑΠΟΧΕΤΕΥΣΗΣ ΕΛΕΓΧΟΝΤΕ ΑΠΟ ΤΕΧΝΙΚΗΣ ΑΠΟΨΗΣ ΘΕΟΔΩΡΑ ΚΟΥΚΟΥ ΠΟΛΙΤΙΚΟΣ ΜΗΧΑΝΙΚΟΣ		
ΚΑΤΗΓΟΡΙΑ ΜΕΛΕΤΗΣ	ΥΔΡΑΥΛΙΚΗ ΜΕΛΕΤΗ		
ΘΕΜΑ ΣΧΕΔΙΟΥ	ΤΥΠΙΚΕΣ ΔΙΑΤΟΜΕΣ ΣΚΑΜΜΑΤΩΝ	ΑΡΙΘΜΟΣ ΣΧΕΔΙΟΥ Δ1-01	ΚΛΙΜΑΚΑ
ΗΜΕΡΟΜΗΝΙΑ	ΑΠΡΙΛΙΟΣ 2026		
ΣΥΝΤΑΞΗ	ΠΑΠΟΥΛΗΣ ΔΗΜΗΤΡΙΟΣ ΠΟΛ. ΜΗΧΑΝΙΚΟΣ ΤΕ	ΣΦΡΑΓΙΔΑ	ΥΠΟΓΡΑΦΗ
ΕΓΚΡΙΣΗ	Η ΠΡΟΪΣΤΑΜΕΝΗ ΤΜΗΜΑΤΟΣ ΜΕΛΕΤΩΝ ΥΔΡΑΙΟΥ ΜΑΡΙΑ ΠΟΛΙΤΙΚΟΣ ΜΗΧΑΝΙΚΟΣ		
ΘΕΩΡΗΣΗ	Η ΑΝΑΤΛ. ΠΡΟΪΣΤΑΜΕΝΗ ΔΙΕΥΣΗΣ ΤΕΧΝΙΚΩΝ ΥΠΗΡΕΣΙΩΝ ΤΖΙΒΑΡΙΔΟΥ ΓΡΑΜΜΑΤΙΚΗ ΠΟΛΙΤΙΚΟΣ - ΑΡΧΙΤΕΚΤΩΝ ΜΗΧΑΝΙΚΟΣ		