


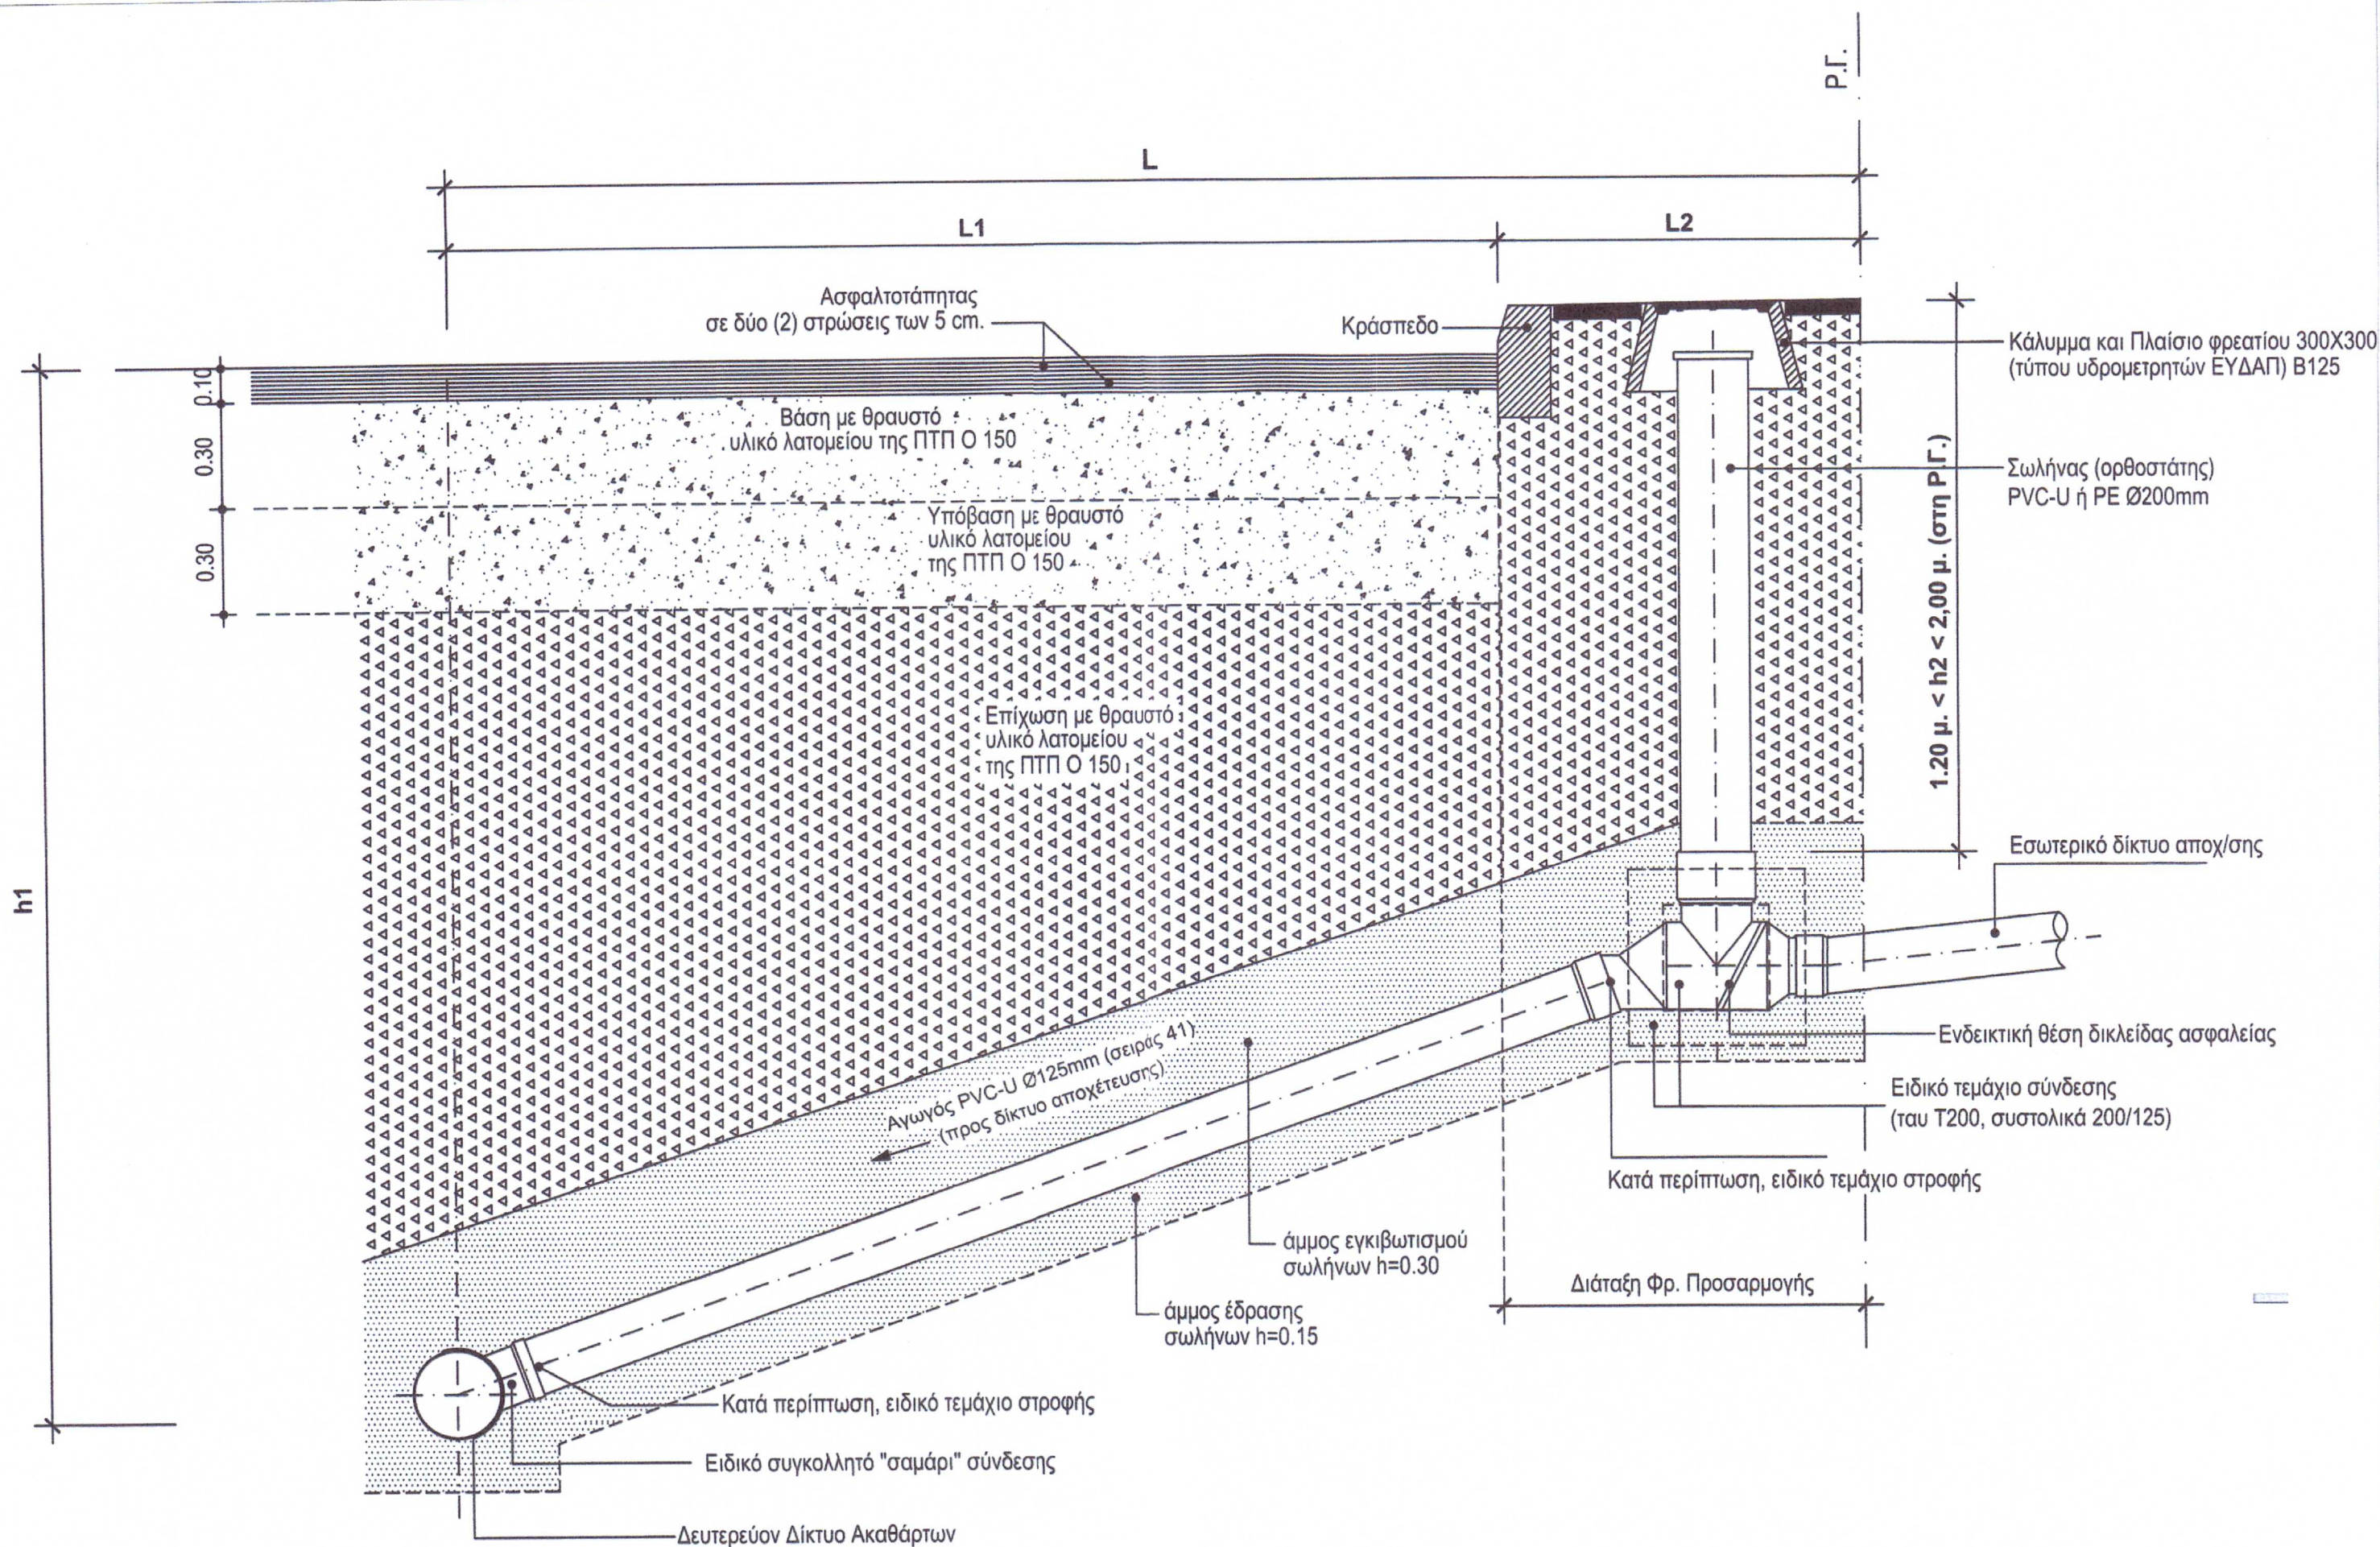

A/A	ΗΜΕΡΟΜΗΝΙΑ	ΑΝΑΘΕΩΡΗΣΗ	ΠΕΡΙΓΡΑΦΗ ΑΝΑΘΕΩΡΗΣΗΣ
ΕΛΛΗΝΙΚΗ ΔΗΜΟΚΡΑΤΙΑ ΝΟΜΟΣ ΑΤΤΙΚΗΣ ΔΗΜΟΣ ΚΟΡΥΔΑΛΛΟΥ ΔΙΕΥΘΥΝΣΗ ΤΕΧΝΙΚΩΝ ΥΠΗΡΕΣΙΩΝ ΤΜΗΜΑ ΜΕΛΕΤΩΝ			
ΕΡΓΟ	ΕΠΕΚΤΑΣΗ ΔΙΚΤΥΟΥ ΑΠΟΧΕΤΕΥΣΗΣ ΑΚΑΘΑΡΤΩΝ ΤΗΣ ΕΥΔΑΠ, ΓΙΑ ΤΗ ΣΥΝΔΕΣΗ ΤΟΥ ΕΣΩΤΕΡΙΚΟΥ ΔΙΚΤΥΟΥ ΑΠΟΧΕΤΕΥΣΗΣ ΤΩΝ ΕΓΚΑΤΑΣΤΑΣΕΩΝ ΤΟΥ ΠΕΣΥΔΑΠ ΣΤΗΝ ΠΕΡΙΟΧΗ ΒΙΟ.ΠΑ ΣΧΙΣΟΥ		
ΘΕΣΗ	ΠΕΡΙΟΧΗ ΒΙΟ.ΠΑ ΣΧΙΣΤΟ, ΔΗΜΟΥ ΠΕΡΑΜΑΤΟΣ		
	ΥΠΗΡΕΣΙΑ ΕΡΓΩΝ ΤΟΜΕΑ ΑΠΟΧΕΤΕΥΣΗΣ ΕΛΕΓΧΘΗΚΕ ΑΠΟ ΤΕΧΝΙΚΗΣ ΑΠΩΣΗΣ <i>Θεοδώρα Κοτκού</i> ΘΕΟΔΩΡΑ ΚΟΤΚΟΥ ΠΟΛΙΤΙΚΟΣ ΜΗΧΑΝΙΚΟΣ		
ΚΑΤΗΓΟΡΙΑ ΜΕΛΕΤΗΣ	ΥΔΡΑΥΛΙΚΗ ΜΕΛΕΤΗ		
ΘΕΜΑ ΣΧΕΔΙΟΥ	ΤΥΠΙΚΟ ΣΧΕΔΙΟ ΙΔΙΩΤΙΚΗΣ ΣΥΝΔΕΣΗΣ	ΑΡΙΘΜΟΣ ΣΧΕΔΙΟΥ Δ1-02	ΚΛΙΜΑΚΑ 1:20
ΗΜΕΡΟΜΗΝΙΑ	ΑΠΡΙΛΙΟΣ 2026		
ΣΥΝΤΑΞΗ	ΠΑΠΟΥΛΗΣ ΔΗΜΗΤΡΙΟΣ ΠΟΛ. ΜΗΧΑΝΙΚΟΣ ΤΕ	ΣΦΡΑΓΙΔΑ	ΥΠΟΓΡΑΦΗ <i>Παπούλης Δημήτριος</i>
ΕΓΚΡΙΣΗ	Η ΠΡΟΪΣΤΑΜΕΝΗ ΤΜΗΜΑΤΟΣ ΜΕΛΕΤΩΝ ΥΔΡΑΙΟΥ ΜΑΡΙΑ ΠΟΛΙΤΙΚΟΣ ΜΗΧΑΝΙΚΟΣ		<i>Μαρία Υδραιού</i>
ΘΕΩΡΗΣΗ	Η ΑΝΑΠΛ. ΠΡΟΪΣΤΑΜΕΝΗ ΔΙΕΥΣΗΣ ΤΕΧΝΙΚΩΝ ΥΠΗΡΕΣΙΩΝ ΤΖΙΒΑΡΙΑΔΟΥ ΓΡΑΜΜΑΤΙΚΗ ΠΟΛΙΤΙΚΟΣ - ΑΡΧΙΤΕΚΤΟΝ ΜΗΧΑΝΙΚΟΣ		<i>Γραμματική Τζιβαριάδου</i>