



ΕΛΛΗΝΙΚΗ ΔΗΜΟΚΡΑΤΙΑ
ΠΕΡΙΦΕΡΕΙΑ ΑΤΤΙΚΗΣ
Γενική Δ/ση Εσωτερικής Λειτουργίας
Δ/ση Ανθρώπινου Δυναμικού
Τμήμα Συλλογικών Οργάνων και Επιτροπών
Γραμματεία Περιφερειακού Συμβουλίου Αττικής
Ταχ.Δ/ση : Λεωφ. Συγγρού 15-17
Ταχ. Κωδ. : 117 43 Αθήνα
Τηλ.: 213-2063532, 213-2063718, 213-2063775
fax : 213 2063533
e-mail : ssona@patt.gov.gr

ΑΝΑΡΤΗΤΕΑ ΣΤΟ ΔΙΑΔΙΚΤΥΟ

Συνεδρίαση 10^η

ΑΠΟΦΑΣΗ υπ' αριθμ. 87/2015

Σήμερα 26/03/2015 ημέρα Τρίτη και ώρα 15:30 συνήλθαν σε τακτική συνεδρίαση που πραγματοποιήθηκε στο αμφιθέατρο του Υπουργείου Οικονομίας, Υποδομών, Ναυτιλίας και Τουρισμού (Αναστάσεως 2 και Τσιγάντε, Παπάγου-Χολαργού), τα μέλη του Περιφερειακού Συμβουλίου της Περιφέρειας Αττικής κατόπιν της υπ' αριθμ. πρωτ. οικ. 60587/20-3-2015 πρόσκλησης του Προέδρου κ. Θεόδωρου Σχινά καθώς και των υπ' αριθμ. πρωτ. οικ. 62727/4-3-2015 και υπ' αριθμ. πρωτ. οικ. 63611/26-3-2015 συμπληρωματικών προσκλήσεων, που κοινοποιήθηκαν νόμιμα στις 20-3-2015, 24-3-2015 και 26-3-2015 αντίστοιχα στην Περιφερειάρχη Αττικής, σε καθένα από τους Αντιπεριφερειάρχες καθώς και σε καθένα από τους Περιφερειακούς Συμβούλους.

Θέμα 4^ο

Έγκριση λήψης μέτρων για τη ρύθμιση της οδικής κυκλοφορίας με στόχο τη βελτίωση της ασφάλειας των πεζών στο σηματοδοτούμενο κόμβο Λ. Κηφισίας - Αθηνάς, στο Δήμο Αμαρουσίου.

Διαπιστώθηκε η απαρτία, με σύνολο ογδόντα έξι (86) παρόντων Περιφερειακών Συμβούλων κατά την έναρξη της συνεδρίασης ενώ οι παρόντες και απόντες στη συζήτηση του συγκεκριμένου θέματος έχουν ως εξής:

Παρόντες:

Η Περιφερειάρχη Αττικής κα Δούρου Ρένα.

Οι Αντιπεριφερειάρχες Αττικής κ.κ. Κυπριανίδου Ερμιόνη (Ερμίνα), Καραμέρος Γεώργιος, Τζόκας Σπυρίδων, Καπάταης Χρήστος, Γαβρίλης Γεώργιος, Χατζηπέρος Παναγιώτης (Τάκης), Φιλίππου Πέτρος, Βασιλείου Ιωάννης.

Ο Πρόεδρος κ. Σχινάς Θεόδωρος

Ο Αντιπρόεδρος κ. Δαμάσκος Χαράλαμπος (Χάρης)
 Η Γραμματέας κ. Βρύνα Φωτεινή

Τα μέλη του Π.Σ. κ.κ.:

Αγγελονίδη Χρηστίνα, Αγγελόπουλος Θεόδωρος, Αδαμοπούλου – Κουτσογιάννη Αικατερίνη, Αλεβιζόπουλος Γεώργιος, Αλεξίου Αθανάσιος, Αναγνωστόπουλος Αθανάσιος (Νάσος), Αναλογίδου Μαρία - Καλλιόπη, Αποστολοπούλου Μαλάμω, Βάβουλα Αριστέα, Βασιλάκη Άννα, Βασιλοπούλου Κυριακούλα (Κορίνα), Βέττα Καλλιόπη, Βλάχος Κωνσταντίνος, Βρούστης Αριστείδης, Γαβράς Παναγιώτης, Γιάμαλη Αναστασία, Γιαννακάκη Μαρία, Γρηγοριάδης Θεμιστοκλής (Θέμης), Δανάκος Χριστόφορος, Δανιά Νικολέττα, Δημάκος Δημήτριος, Δημοπούλου Ελένη, Δήμου Σταυρούλα, Ευαγγελίου Παρασκευάς (Πάρης), Ευσταθιάδης Μιλτιάδης, Ζωγραφάκη -Τελεμέ Ελένη, Ηλιόπουλος Αθανάσιος (Νάσος), Θανοπούλου Αικατερίνη, Θεοχάρη Αικατερίνη (Καίτη), Καλογεράκος Κυριάκος, Καμάρας Παύλος, Καραμάνος Χρήστος, Καράμπελας Κωνσταντίνος, Κοροβέσης Στυλιανός, Κορομάντζος Βασίλειος, Κορωναίου - Καμπά Σοφία, Καστανιάς Νικόλαος, Καστρινάκης Γεώργιος, Κουκά Μαρίνα, Κουμουτσάκος Γεώργιος, Κουτσούμπα Δέσποινα, Κρητικού Αικατερίνη (Κατερίνα), Λαμπρίδου Μαρία, Λάσκαρη - Κρασοπούλου Βασιλική, Μανουσογιαννάκης Ιωάννης, Μαντάς Ασημάκης (Μάκης), Μαραβέλιας Δημήτριος, Μεγάλης Ιωάννης, Μεθυμάκη Άννα, Μεταξά Ειρήνη, Μοίρας Ιωάννης, Μουλιανάκης Περικλής, Μπαλάφας Γεώργιος, Μπαλού Αλεξάνδρα, Μπαρμπούρης Ευάγγελος, Νερούτσου Μαρία, Νικηταρά Φωτεινή, Νικολιδάκη Φλωρεντία (Φλώρα), Παλιού Αικατερίνη, Παναγιώταρος Ηλίας, Πάντζας Σπυρίδων, Παπαδημητρίου - Τσάτσου Άννα - Θεοδώρα, Παππά Παναγιώτα, Πατσαβός Παναγιώτης, Πελέκης Ζαχαρίας, Πρωτονοτάριος Ιωάννης, Πρωτούλης Ιωάννης, Ράικου Ζωή, Ροκοφύλλου Άννα, Σαπουνά Αγγελική (Αγγέλικα), Σγουρός Ιωάννης, Σμέρος Ιωάννης, Σταυροπούλου Καλλιόπη, Στεργίου Ιωάννα, Στεφανοπούλου Αναστασία, Τασούλη- Γεωργιάδου Ελισσάβετ, Τζίβα Αιμιλία, Τουτουτζή Παρασκευή (Βούλα), Τσαβαλιά Παρασκευή (Βιβή), Τσούπρα Ιωάννα, Φαρμάκης Ταξιάρχης, Φωτόπουλος Ανδρέας, Χαρδαλιάς Νικόλαος, Χρήστου - Γερμενή Ευγενία, Χριστάκη Μαρία, Χρυσικός Φώτιος.

Απόντες:

Τα μέλη του Π.Σ. κ.κ.:

Αθανασιάδης Παναγιώτης, Αποστολάκη Ευαγγελία, Ασρινάκη - Τσίτσου Ελένη, Γάκης Αντώνιος, Γούλας Απόστολος, Δαμιανός Πέτρος, Ζαφειρίου Ελένη, Κωστόπουλος Νικόλαος, Λεβέντη Αγγελική, Μαντούβαλος Πέτρος, Τζήμερος Γλαύκος – Αθανάσιος, Ψαραδέλης Κωνσταντίνος.

Χρέη υπηρεσιακών γραμματέων άσκησαν οι υπάλληλοι της Περιφέρειας Αττικής Ευτυχία Παπαδημητρίου και Ευανθία Ζαλοκώστα.

Αφού διαπιστώθηκε η απαρτία, ο Πρόεδρος του Περιφερειακού Συμβουλίου Αττικής κ. Θεόδωρος Σχινάς δίνει τον λόγο στην Αντιπεριφερειάρχη κ. Λάσκαρη – Κρασοπούλου Βασιλική, η οποία θέτει υπ' όψιν του Περιφερειακού Συμβουλίου την υπ' αριθμ. πρωτ. Δ9/οικ./11077/16-3-2015 εισήγηση της Δ/σης Οδικών Έργων Αττικής (Δ9), η οποία έχει σταλεί με την πρόσκληση και έχει ως εξής:

Σύμφωνα με τις διατάξεις :

1.Του Ν.2218/94, του Ν.2240/94 και του Ν.3852/07.06.2010 (ΦΕΚ 87 Α΄/7-6-2010), «Νέα Αρχιτεκτονική της Αυτοδιοίκησης και της Αποκεντρωμένης Διοίκησης – Πρόγραμμα Καλλικράτης».

2.Του Ν.3669/08 (ΦΕΚ 116^{Α΄}/18-6-2008) «Κωδικοποίηση της νομοθεσίας κατασκευής δημοσίων έργων» (Κ.Δ.Ε.), όπως τροποποιήθηκε τον Ν. 4070/2012, τον Ν.4146/2013 και της λοιπής ισχύουσας νομοθεσίας, διατάξεων και ρυθμίσεων για την εκτέλεση των Δημοσίων έργων.

3.Του Π.Δ. 145/2010 (ΦΕΚ 238 Α΄/27-12-2010), «Οργανισμός της Περιφέρειας Αττικής», όπως τροποποιήθηκε με την απόφαση αριθμ. 44403 του Υπουργού Εσωτερικών (ΦΕΚ. 2494.Β/04-11-2011) «Έγκριση τροποποίησης του Οργανισμού Εσωτερικής Υπηρεσίας της Περιφέρειας Αττικής».

4.Του Ν.4018/2011 (Φ.Ε.Κ. 215 Α΄/30-09-2011) «Αναδιοργάνωση του συστήματος αδειοδότησης για τη διαμονή αλλοδαπών στη χώρα υπό όρους αυξημένης ασφάλειας, ρυθμίσεις θεμάτων Οργανισμών Τοπικής Αυτοδιοίκησης και άλλες διατάξεις αρμοδιότητας του Υπουργείου Εσωτερικών».

5.Την με αριθμ. πρωτ. οικ.177070/10-09-14 (Φ.Ε.Κ. 2542 τ.Β΄/24-09-2014) Απόφαση της Περιφερειάρχη Αττικής περί «Ανάθεση - Μεταβίβαση αρμοδιοτήτων στους Αντιπεριφερειάρχες».

6.Τις με αριθμ. οικ.183947/22-09-2014 και 184244/22-09-2014 (ΦΕΚ 599/τ. Υ.Ο.Δ.Δ./30-09-2014) Αποφάσεις της Περιφερειάρχη Αττικής «Ορισμός Αντιπεριφερειάρχων στην Περιφέρεια Αττικής» και «Ορισμός Προέδρου Οικονομικής Επιτροπής της Περιφέρειας Αττικής» αντίστοιχα.

7.Την υπ' αριθ. οικ.234321/27-11-2014 (ΦΕΚ 3203Β΄/28-11-2014) Απόφαση Περιφερειάρχη Αττικής "Μεταβίβαση αρμοδιοτήτων σε Αντιπεριφερειάρχες της Περιφέρειας Αττικής, σε Περιφερειακούς Συμβούλους της Περιφέρειας Αττικής και παροχή εξουσιοδότησης υπογραφής "Με εντολή Περιφερειάρχη" σε Προϊσταμένους Διεύθυνσης", με την οποία μεταβιβάστηκε στην κ. Λάσκαρη - Κρασοπούλου Βασιλική του Νικολάου η άσκηση αρμοδιοτήτων των Διευθύνσεων Οδικών Έργων Περιφερειάρχη Αττικής (Δ9) και Κατασκευής Έργων Συντήρησης Οδοποιίας (ΔΚΕΣΟ).

8.Την υπ' αριθμ. πρωτ. οικ.260190/30-12-2014 Απόφαση της Περιφερειάρχη Αττικής για την τοποθέτηση του αναπληρωτή Διευθυντή στη Δ/ση Δ9.

και έχοντας υπόψη:

1.Το άρθρο 52 του Ν.2696/1999 (Κ.Ο.Κ.) «Μέτρα ρύθμισης οδικής κυκλοφορίας», όπως τροποποιήθηκε και ισχύει με το άρθρο 48 του Ν. 4313/2014 στο οποίο ορίζεται ότι:

«1. **Μέτρα που αφορούν στη ρύθμιση της κυκλοφορίας, όπως στον καθορισμό των μονόδρομων, ποδηλατοδρόμων και κατευθύνσεων της κυκλοφορίας, στην προτεραιότητα οδών, στην αλλαγή της διατομής του οδοστρώματος ή της οδού, στην εγκατάσταση και λειτουργία φωτεινής σηματοδότησης, στον προσδιορισμό**

και τη λειτουργία των χώρων στάθμευσης οχημάτων σε κοινόχρηστους χώρους και γενικά στον καθορισμό χώρων στάθμευσης και στην επιβολή περιορισμών ή απαγορεύσεων κυκλοφορίας ή στάθμευσης, λαμβάνονται με αποφάσεις του Περιφερειακού ή Δημοτικού Συμβουλίου στο οδικό δίκτυο αρμοδιότητάς τους, με βάση μελέτες, που έχουν εκπονηθεί από ή για λογαριασμό των αρμοδίων Τεχνικών Υπηρεσιών τους. **Οι αποφάσεις αυτές εγκρίνονται από τον Γενικό Γραμματέα της Αποκεντρωμένης Διοίκησης.»**

2. Το με αρ. πρωτ. 4/17-11-2014 έγγραφο του Συλλόγου Γονέων των Μαθητών του Προτύπου Πειραματικού Γυμνασίου Αναβρύτων με το οποίο υποβλήθηκε αίτημα περί βελτίωσης της ασφάλειας των πεζών στο σηματοδοτούμενο κόμβο Λ. Κηφισίας – Αθηνάς στο Δήμο Αμαρουσίου.

3. Το γεγονός ότι η Λ. Κηφισίας ανήκει στο οδικό δίκτυο αρμοδιότητας της Περιφέρειας Αττικής

4. Τη μελέτη που εκπόνησε και ενέκρινε με το με αρ. πρωτ. Δ9 / 15279/ΠΕ/ 06-02-2015 έγγραφό της η Διεύθυνση Οδικών Έργων Περιφέρειας Αττικής (Δ9), για τη ούθμιση της οδικής κυκλοφορίας με λήψη μέτρων σε δύο φάσεις, ώστε να ικανοποιηθεί κατά το δυνατόν το παραπάνω αίτημα.

Αναλυτικότερα τα παραπάνω μέτρα αφορούν τα εξής:

A. Σε πρώτη φάση

- Την τροποποίηση της διάρκειας και του τρόπου λειτουργίας των ενδείξεων των φωτεινών σηματοδοτών στον κόμβο Λ. Κηφισίας – Αθηνάς στο Δήμο Αμαρουσίου, σύμφωνα με τη μελέτη που συνοδεύει το (β) σχετικό. Οι αντίστοιχες εργασίες θα εκτελεσθούν στα πλαίσια της νέας σύμβασης ΣΗΜ-02/14, όταν αυτή συμβασιοποιηθεί μετά την ολοκλήρωση του προσυμβατικού ελέγχου από το Ελεγκτικό Συνέδριο.

- Την προσθήκη των πινακίδων σήμανσης, που αποτυπώνονται στην οριζοντιογραφία της μελέτης που συνοδεύει το (β) σχετικό. Οι αντίστοιχες εργασίες θα εκτελεσθούν από τα συνεργεία αυτεπιστασίας της ΔΚΕΣΟ

- Την προσθήκη χρονομετρητών αντίστροφης μέτρησης των φωτεινών ενδείξεων για τους πεζούς, στους σηματοδότες των νότιων διαβάσεων της Λ. Κηφισίας. Οι αντίστοιχες εργασίες θα εκτελεσθούν στα πλαίσια της τρέχουσας σύμβασης ΣΗΜ-05/13 (υποέργο),

B. Σε δεύτερη φάση

- Αύξηση του πλάτους της κεντρικής νησίδας του νότιου κλάδου της Λ. Κηφισίας στα 1,4μ, όπως αποτυπώνεται στην οριζοντιογραφία της μελέτης που συνοδεύει το (β) σχετικό. Οι αντίστοιχες εργασίες θα εκτελεσθούν στα πλαίσια της τρέχουσας σύμβασης ΣΗΜ-05/12,

- Τοποθέτηση προειδοποιητικών αναλαμπόντων σηματοδοτών ανάντη του κόμβου σε ικανή απόσταση από αυτόν και στις δύο κατευθύνσεις της Λ. Κηφισίας. Οι αντίστοιχες εργασίες θα εκτελεσθούν στα πλαίσια της τρέχουσας σύμβασης ΣΗΜ-05/12

Μετά τα παραπάνω εισηγούμενα

τη χορήγηση σύμφωνης γνώμης από το Περιφερειακό Συμβούλιο Περιφέρειας Αττικής, για την έγκριση της μελέτης που συνοδεύει το με αρ. πρωτ. Δ9 / 15279/ΠΕ/ 06-02-2015 έγγραφο της Δ/σης Δ9 και τη λήψη των παραπάνω, μονίμου φύσεως, μέτρων για τη ρύθμιση της οδικής κυκλοφορίας στον κόμβο Λ. Κηφισίας – Αθηνάς

στο Δήμο Αμαρουσίου.-

**Το Περιφερειακό Συμβούλιο Αττικής
μετά από διαλογική συζήτηση μεταξύ των μελών του
αποφασίζει ομόφωνα**

Εγκρίνει :

Α) την επισυναπτόμενη μελέτη για το σηματοδοτούμενο κόμβο 4021 Λ. Κηφισίας – Αθηνάς, στο Δήμο Αμαρουσίου

Β) τη λήψη μονίμου φύσεως μέτρων για τη ρύθμιση της οδικής κυκλοφορίας στον κόμβο Λ. Κηφισίας – Αθηνάς, στο Δήμο Αμαρουσίου που αφορούν τα εξής :

Α. Σε πρώτη φάση

- Την τροποποίηση της διάρκειας και του τρόπου λειτουργίας των ενδείξεων των φωτεινών σηματοδοτών στον κόμβο Λ. Κηφισίας – Αθηνάς στο Δήμο Αμαρουσίου, σύμφωνα με τη μελέτη που συνοδεύει το (β) σχετικό. Οι αντίστοιχες εργασίες θα εκτελεσθούν στα πλαίσια της νέας σύμβασης ΣΗΜ-02/14, όταν αυτή συμβασιοποιηθεί μετά την ολοκλήρωση του προσυμβατικού ελέγχου από το Ελεγκτικό Συνέδριο.

- Την προσθήκη των πινακίδων σήμανσης, που αποτυπώνονται στην οριζοντιογραφία της μελέτης που συνοδεύει το (β) σχετικό. Οι αντίστοιχες εργασίες θα εκτελεσθούν από τα συνεργεία αυτεπιστασίας της ΔΚΕΣΟ

- Την προσθήκη χρονομετρητών αντίστροφης μέτρησης των φωτεινών ενδείξεων για τους πεζούς, στους σηματοδότες των νότιων διαβάσεων της Λ. Κηφισίας. Οι αντίστοιχες εργασίες θα εκτελεσθούν στα πλαίσια της τρέχουσας σύμβασης ΣΗΜ-05/13 (υποέργο),

Β. Σε δεύτερη φάση

- Αύξηση του πλάτους της κεντρικής νησίδας του νότιου κλάδου της Λ. Κηφισίας στα 1,4μ, όπως αποτυπώνεται στην οριζοντιογραφία της μελέτης που συνοδεύει το (β) σχετικό. Οι αντίστοιχες εργασίες θα εκτελεσθούν στα πλαίσια της τρέχουσας σύμβασης ΣΗΜ-05/12,

- Τοποθέτηση προειδοποιητικών αναλαμπόντων σηματοδοτών ανάντη του κόμβου σε ικανή απόσταση από αυτόν και στις δύο κατευθύνσεις της Λ. Κηφισίας. Οι αντίστοιχες εργασίες θα εκτελεσθούν στα πλαίσια της τρέχουσας σύμβασης ΣΗΜ-05/12

Ο ΠΡΟΕΔΡΟΣ ΤΟΥ Π.Σ.

Η ΓΡΑΜΜΑΤΕΑΣ ΤΟΥ Π.Σ.

ΘΕΟΔΩΡΟΣ ΣΧΙΝΑΣ

ΦΩΤΕΙΝΗ ΒΡΥΝΑ

ΚΟΜΒΟΣ 4021: Λ. ΚΗΦΙΣΙΑΣ – ΑΘΗΝΑΣ
ΔΗΜΟΣ ΑΜΑΡΟΥΣΙΟΥ

ΤΕΧΝΙΚΗ ΕΚΘΕΣΗ

Ο κόμβος λειτουργεί με τέσσερα σηματοδοτικά προγράμματα ΣΠ1, ΣΠ2, ΣΠ3, ΣΠ4, εκ των οποίων τα δύο πρώτα έχουν περίοδο 120δλ και τα δύο τελευταία περίοδο 90δλ και με επενέργεια από τους ανιχνευτές D2, D4.

Ο κόμβος λειτουργεί με τα εξής στάδια (τα προειδοποιητικά δεν συμπεριλαμβάνονται):

1. Σηματοδοτικές ομάδες: 1-1α-1β-1αβ, 3-3α-3β-3αβ, 23-23α, 26-26α, 1Κ, 3Κ
2. Σηματοδοτικές ομάδες: 1-1α-1β-1αβ, 2-2β, 21-21α, 23-23α, 25-25α, 1Κ
3. Σηματοδοτικές ομάδες: 5-5β, 6-6β, 21-21α, 22-22α, 24-24α, 25-25α, 5Κ-5αΚ-5βΚ, 6Κ-6αΚ-6βΚ
4. Σηματοδοτικές ομάδες: 3-3α-3β-3αβ, 4-4β, 22-22α, 26-26α, 3Κ

Η διαδοχή των σταδίων είναι 1-2-3-4-1. Εάν δεν υπάρχει κλήση από τον ανιχνευτή D4 το στάδιο 4 παραλείπεται, με προέναρξη του σταδίου 1 (διαδοχή 1-2-3-1).

Ο ανιχνευτής D2 λειτουργεί μόνο για παράταση του σταδίου 2. Αυτό έρχεται σε κάθε κύκλο με την ελάχιστη του διάρκεια και παρατείνεται με κριτήριο gap $\geq 3\delta\lambda$. Οι ελάχιστη / μέγιστη διάρκεια του σταδίου 2 ανά ΣΠ φαίνεται στον παρακάτω πίνακα.

	ΣΠ1	ΣΠ2	ΣΠ3	ΣΠ4
max	12	11	14	6
min	4	4	6	6

Σε περίπτωση που το στάδιο 2 τερματιστεί πριν τη μέγιστη του διάρκεια, το υπόλοιπο του χρόνου μέχρι τη μέγιστη διάρκεια του, κατανέμεται κατά 60% στο στάδιο 1 και κατά 40% στο στάδιο 3. Σημείωση: Οι μεταβάσεις σταδίων είναι κοινές στα προγράμματα ΣΠ1, ΣΠ2 ενώ διαφέρουν στα προγράμματα ΣΠ3, ΣΠ4.

Στους σηματοδότες 24-24α, 25-25α τοποθετούνται τέσσερις χρονομετρητές αντίστροφης μέτρησης, ένας δίπλα σε κάθε σηματοδότη πεζών. Όταν η εκάστοτε σηματοδοτική ομάδα είναι κόκκινη, ο αντίστοιχος χρονομετρητής δείχνει την εναπομείνουσα διάρκεια κοκκίνου της, ενώ όταν η σηματοδοτική ομάδα είναι πράσινη ο χρονομετρητής δείχνει την εναπομείνουσα διάρκεια πρασίνου της.

Οι προειδοποιητικοί σηματοδότες 1πΚ-1βπΚ έχουν έναρξη 14 δλ πριν τη λήξη της σηματοδοτικής ομάδας 1-1α-1β-1αβ και λήξη 6 δλ πριν την έναρξη της ίδιας σηματοδοτικής ομάδας. Οι προειδοποιητικοί σηματοδότες 3πΚ-3βπΚ έχουν έναρξη 11 δλ πριν τη λήξη της σηματοδοτικής ομάδας 3-3α-3β-3αβ και λήξη 5 δλ πριν την έναρξη της ίδιας σηματοδοτικής ομάδας.

Παλλόμενα νύχτας / βλάβης έχουν οι σηματοδότες 2-2β, 4-4β, 5-5β, 6-6β.

Ο κόμβος εντάσσεται στον συντονισμό της Λ. Κηφισίας.

ΠΕΡΙΦΕΡΕΙΑ ΑΤΤΙΚΗΣ

ΓΕΝΙΚΗ Δ/ΝΣΗ ΑΝΑΠΤΥΞΙΑΚΟΥ
ΠΡΟΓΡΑΜΜΑΤΙΣΜΟΥ & ΥΠΟΔΟΜΩΝ
Δ/ΝΣΗ ΟΔΙΚΩΝ ΕΡΓΩΝ ΠΕΡΙΦΕΡΕΙΑΣ
ΑΤΤΙΚΗΣ – (Δ-9) – ΤΜΗΜΑ: ε'

3ης ΣΕΠΤΕΜΒΡΙΟΥ 102-108 – Τ.Κ. 10434 – ΑΘΗΝΑ

ΑΘΗΝΑ 16 / 01 / 2015

ΣΥΝΤΑΧΘΗΚΕ

Α. ΧΑΖΙΡΗΣ

ΘΕΩΡΗΘΗΚΕ

Ο Αν. ΠΡΟΪΣΤΑΜΕΝΟΣ (Δ9/ε')

Δ. ΚΕΦΑΛΛΗΝΟΣ

Intergreen time matrix

Name	No.	CM	IC	Determination	Checked by/on	Description
IM2	2			manual		

Clearing SG	Entering SG																		
		1	2	3	4	5	6	7	8	9	10	11	12	13	14	15	16	17	18
1	1-1a-1b-1ab				5	5	4		6		4					5	4		
2	2-2b N			5		3	4				3		6		5	3	4		
3	3-3a-3b-3ab		5			4	5	4				6				4	5		
4	4-4b N	5				5	3	3		6			5		5	3			
5	5-5b N	4	5	5	4						3		7		5				
6	6-6b N	5	4	4	5					7		3	5						
7	21-21a			12	12									12					
8	22-22a	7																	
9	23-23a				5	9	4								9				
10	24-24a	13	13										13						
11	25-25a			6															
12	26-26a		4			3	7									7			
13	1K				4		3				4								
14	3K		4			3		4											
15	5K-5aK-5bK	4	5	5	4					3									
16	6K-6aK-6bK	5	4	4	5							3							

ΔΣ/Ε/1904/14	ΗΜΕΡΟΜΗΝΙΑ	ΟΡΓΑΝΟΓΡΑΦΙΚΟ	ΥΠΟΤΕΛ
Ο ΣΥΝΤΑΚΤΗΣ	23/12/14	A.XAZIPHS	
Ο ΠΡΟΪΚΤΗΣ	16/1/15	ΑΚΕΦΑΛΛΗΝΩΝ	
ΔΣ/Ε/			

User Internal Administrat

P2 Job/Note KDK-4021-141222-01-TP

State 19/12/2014

Output 22.12.14

File name 4021_Kifisias-Athinas.sip

Page 1 / 2

	Entering SG	1	2	3	4	5	6	7	8	9	10	11	12	13	14	15	16	17	18
Clearing SG		1-1a-1b-1ab	2-2b N	3-3a-3b-3ab	4-4b N	5-5b N	6-6b N	21-21a	22-22a	23-23a	24-24a	25-25a	26-26a	1K	3K	5K-5aK-5bK	6K-6aK-6bK	1pK-1bpK	3pK-3bpK
17	1pK-1bpK																		
18	3pK-3bpK																		

Clearing SG = clearing signal; entering SG = entering signal group

ΔΣ/Ε/1906/14	23/12/14	Α.ΧΑΖΙΡΗΣ	ΥΠΟΠΛΗΡΗΣ
Ο ΣΥΝΤΑΚΤΗΣ	16/1/15	Δ.ΚΕ.Α.Λ.Λ.Η.Ν.Ο.Σ	
Ο ΕΠΙΧΕΙΡΗΣΙΑΚΟΣ ΔΣ/Ε/1			

User Internal Administrat

P2 Job/Note KDK-4021-141222-01-TP

State 19/12/2014

Output 22.12.14



File name 4021_Kifisias-Athinas.sip

Page 2 / 2

4/19

Signal program: SP1 (12341) (120 s)

Name	Cycle time	Nr.	Control centre	Kind	Offset	Volume table	ITmatrix	OSmatrix	OEmatrix	TDD	EP	AP
SP1 (12341)	120	2		SG			IM2			0		

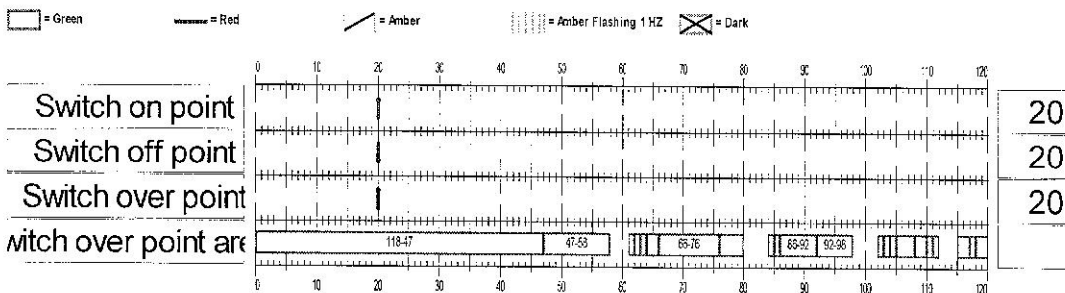
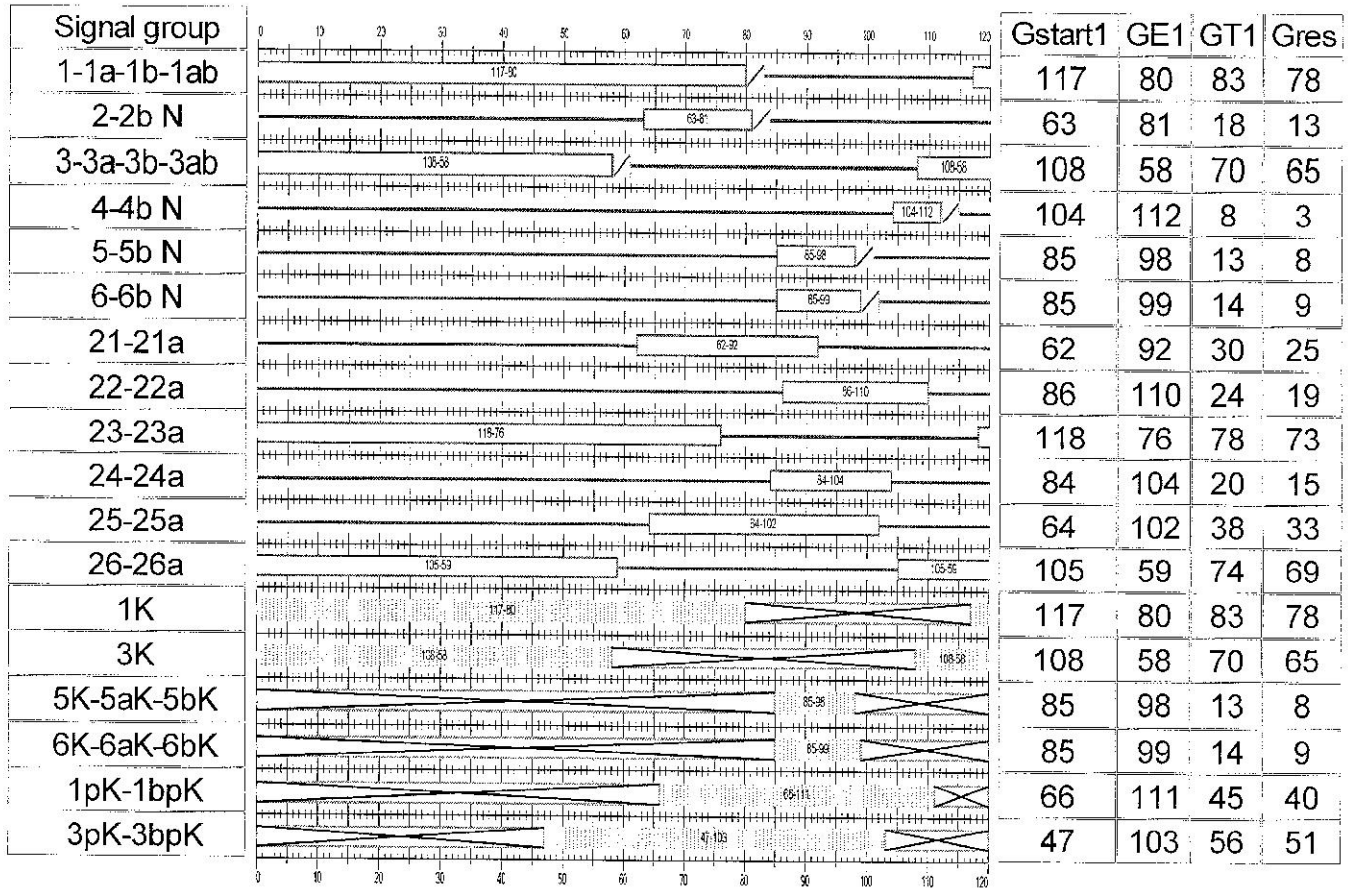


Name	Notes
Signal program - 4021_Kifisias-Athinas\SP1 (12341)	Source: Stage sequence plan SSP1

09/12/2014
 Ο ΣΥΝΤΑΚΤΗΣ
 23/12/14
 Α. ΧΑΖΙΡΗΣ
 09/12/14
 16/11/15
 Δ. ΚΕΦΑΛΑΝΑΝΤΩΛ

Signal program: SP1 (1231) (120 s)

Name	Cycle time	Nr.	Control centre	Kind	Offset	Volume table	ITmatrix	OSmatrix	OEmatrix	TDD	EP	AP
SP1 (1231)	120	7		SG			IM2			0		

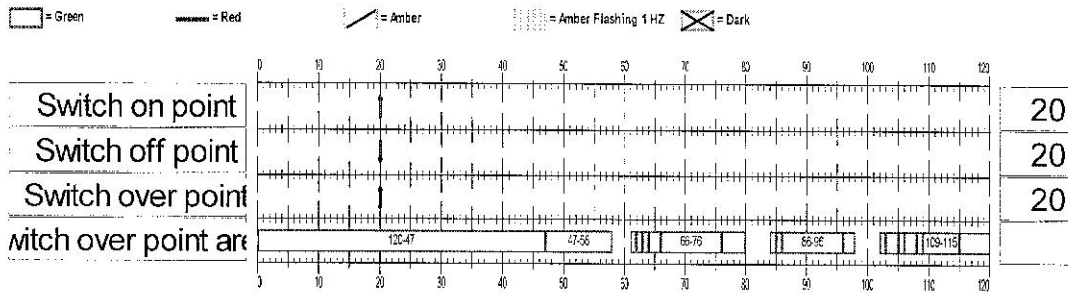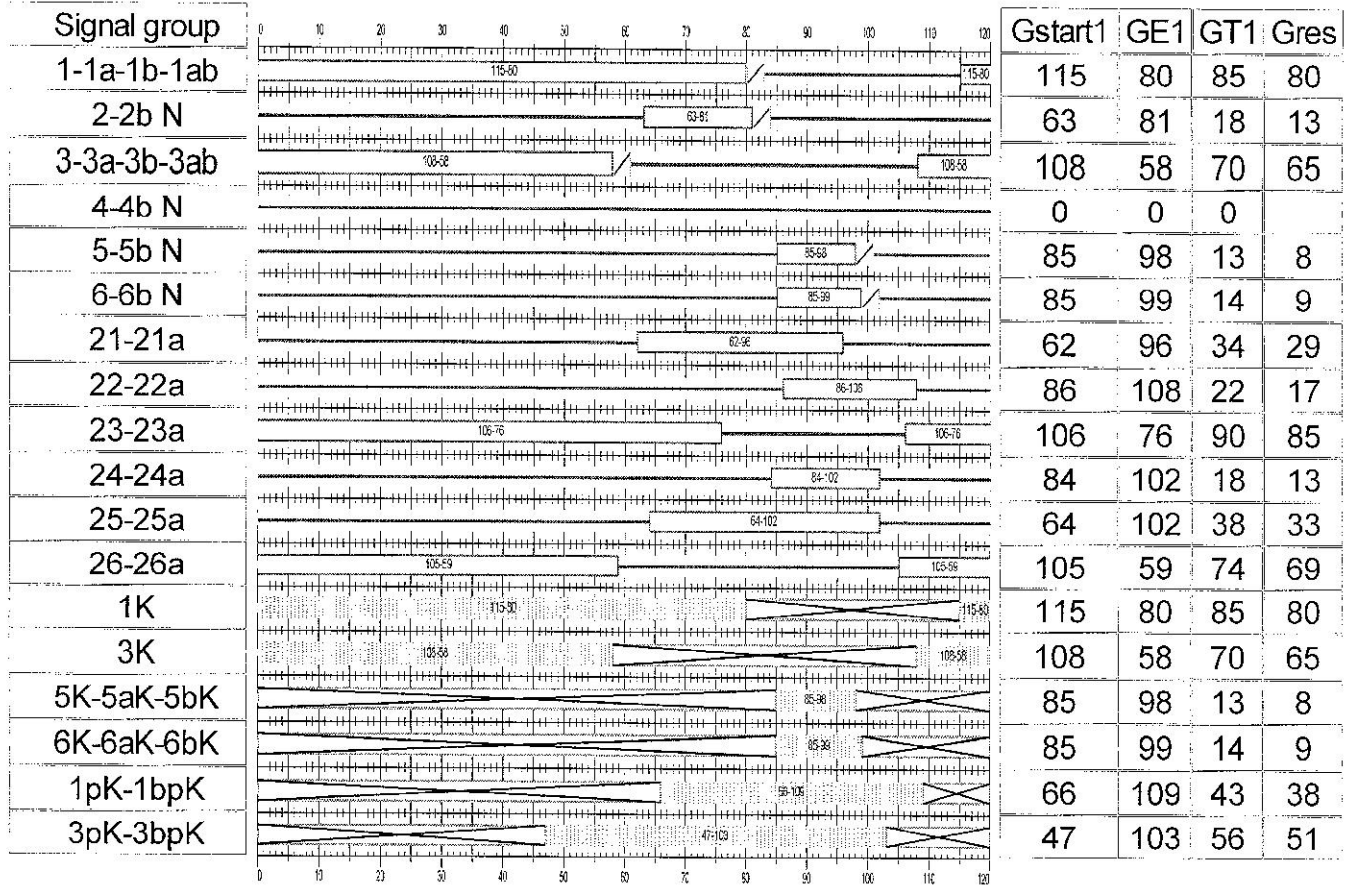

Name	Notes
Signal program - 4021_Kifisias-Athinas\SP1 (1231)	Source: Stage sequence plan SSP1

09/Ε/2206/14 ΠΑΡΟΧΗ ΟΝΟΜΑΤΟΝΟΜΟ ΥΠΟΓΡΑΦΗ

0 ΣΥΝΤΑΞΗ 23/12/14 Α.ΧΑΖΙΡΗΣ

09/Ε/ 16/1/15 Α.ΚΕΦΑΛΑΚΙΔΗΣ



User Internal Administrat P2 Job/Note KDK-4021-141222-01-TP State 22/12/2014

Output 22.12.14 File name 4021_Kifisias-Athinas.sip Page 1 / 1

6/19

Signal program: SP2 (12341) (120 s)

Name	Cycle time	Nr.	Control centre	Kind	Offset	Volume table	ITmatrix	OSmatrix	OEmatrix	TDD	EP	AP
SP2 (12341)	120	4		SG			IM2			0		

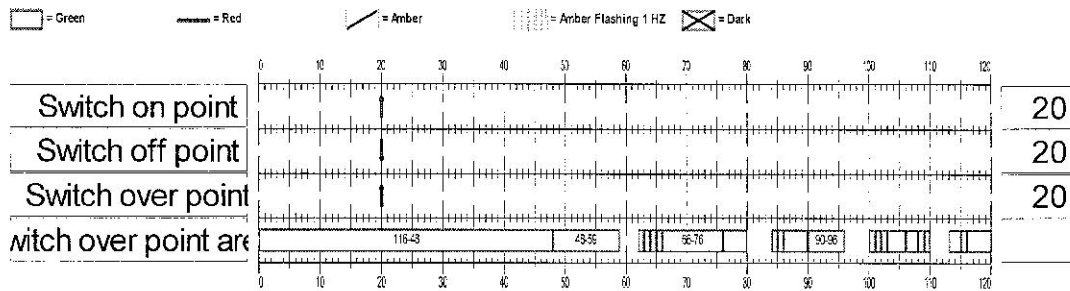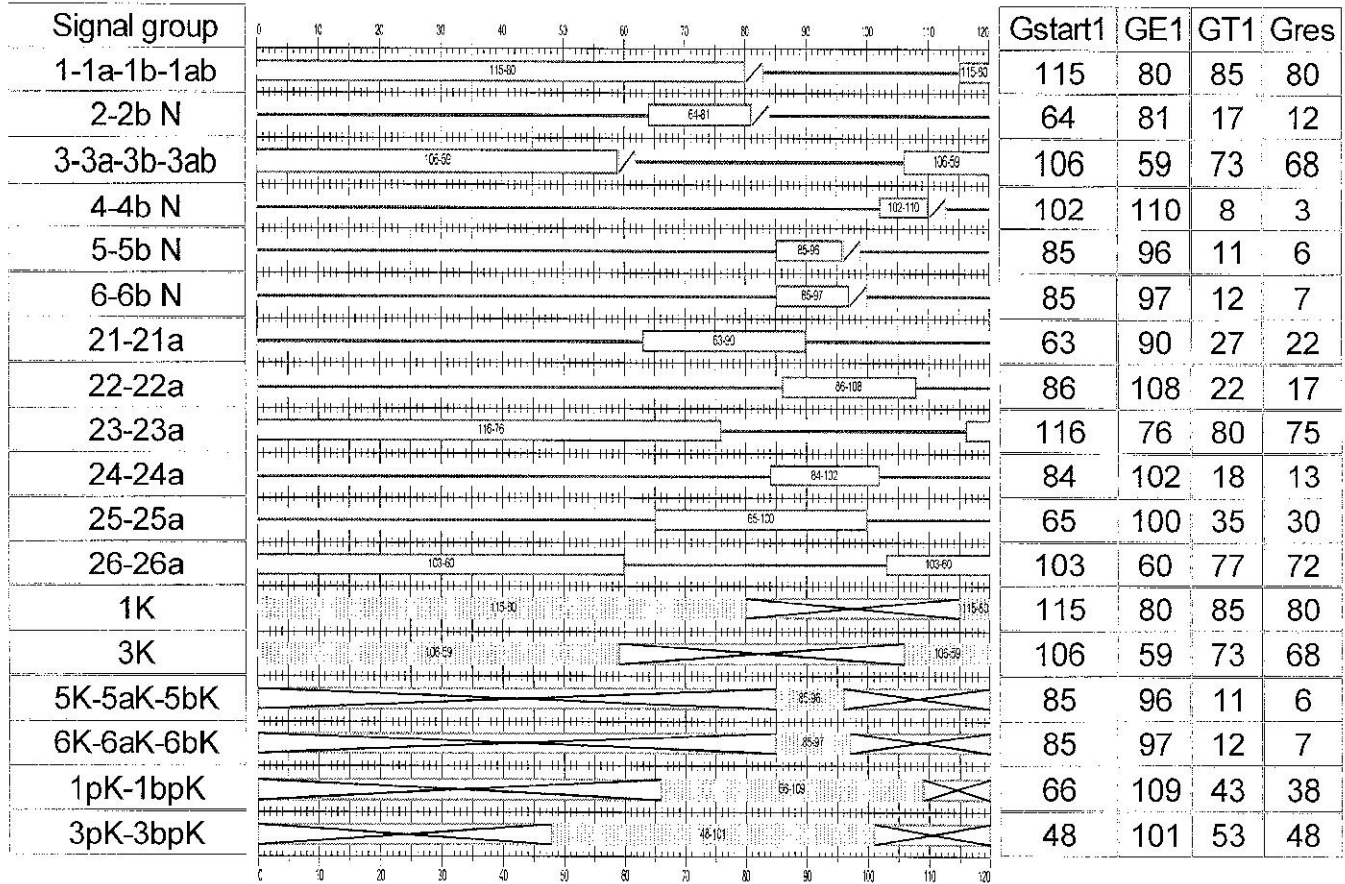


Name	Notes
Signal program - 4021_Kifisias-Athinas\SP2 (12341)	Source: Stage sequence plan SSP1

ΔΣ/Ε/1204/14	ΠΡΟΨΗΜΑ	ΓΝΩΜΑΤΕΛΟΓΗΚΟΣ	ΥΠΟΓΡ.
0 ΕΠΙΧΕΙΡΗΣΙΑΣ	23/12/14	A.ΧΑΖΙΡΗΣ	<i>[Signature]</i>
0 ΠΡΟΨΗΜΑ ΔΣ/Ε	16/11/15	A.ΚΕΦΑΛΑΓΗΝΑΟΣ	<i>[Signature]</i>


7/12

Signal program: SP2 (1231) (120 s)

Name	Cycle time	Nr.	Control centre	Kind	Offset	Volume table	ITmatrix	OSmatrix	OEmatrix	TDD	EP	AP
SP2 (1231)	120	8		SG			IM2			0		

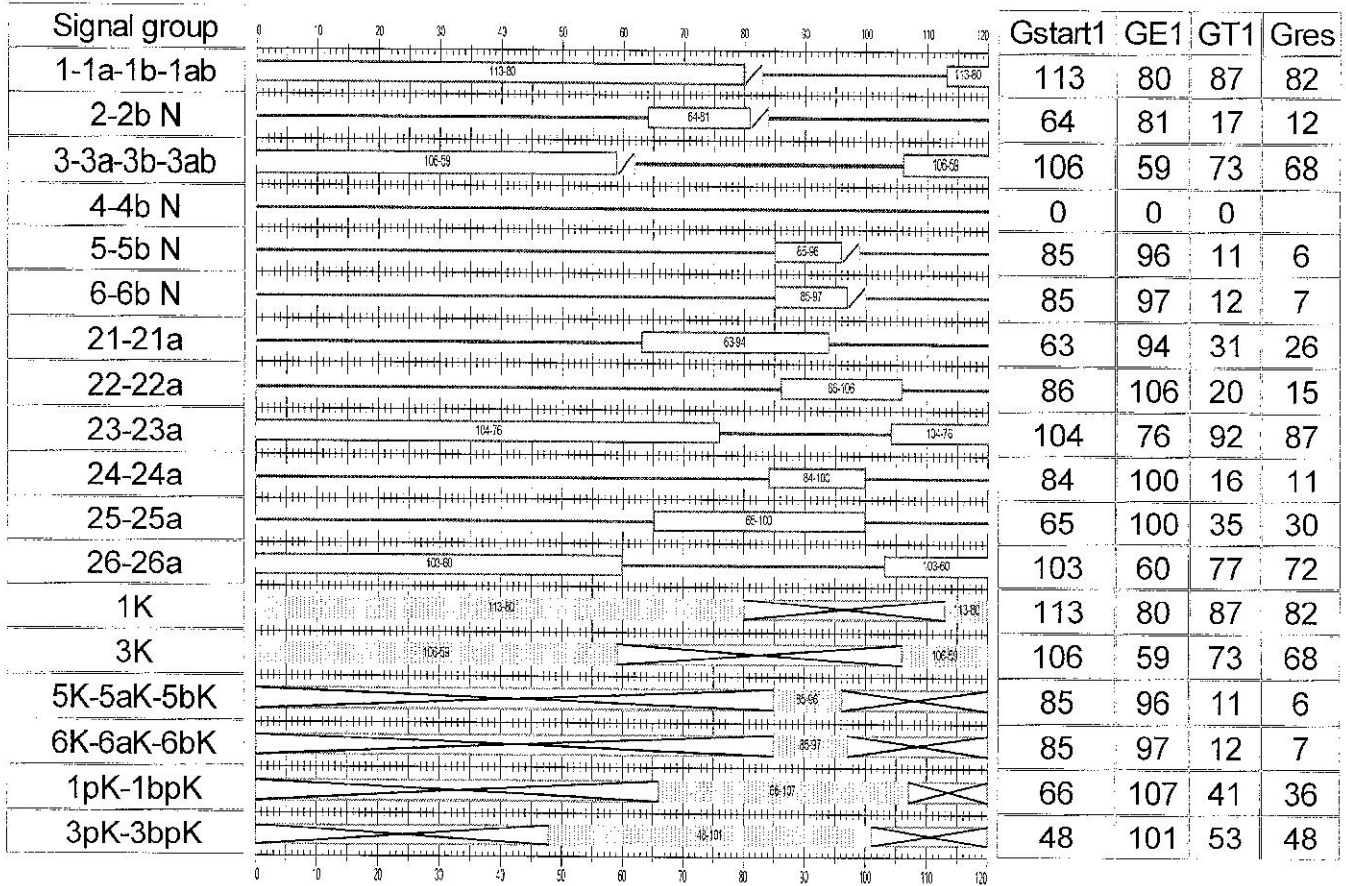

= Green
 = Red
 = Amber
 = Amber Flashing 1 HZ
 = Dark

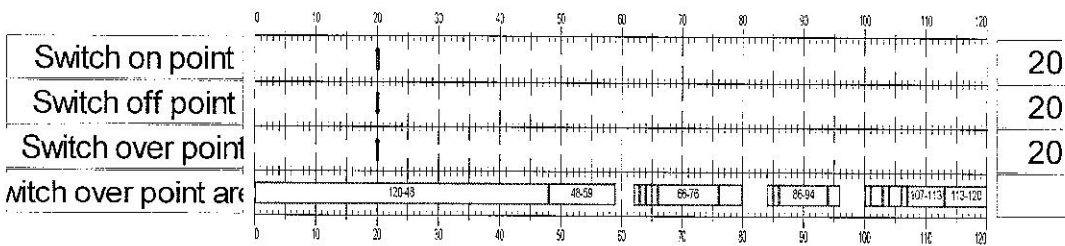


Name	Notes
Signal program - 4021_Kifisias-Athinas\SP2 (1231)	Source: Stage sequence plan SSP1

09/12/2014 ΕΠΙΧΕΙΡΗΣΙΑΚΟ ΣΧΕΔΙΑΣΜΑ ΥΠΟΓΡΑΦΗ
 23/12/14 Α.ΧΑΖΙΠΗΣ
 16/1/15 Δ.ΣΕΦΑΝΙΔΗΣ


8/12

Signal program: SP3 (12341) (90 s)

Name	Cycle time	Nr.	Control centre	Kind	Offset	Volume table	ITmatrix	OSmatrix	OEmatrix	TDD	EP	AP
SP3 (12341)	90	5		SG			IM2			0		

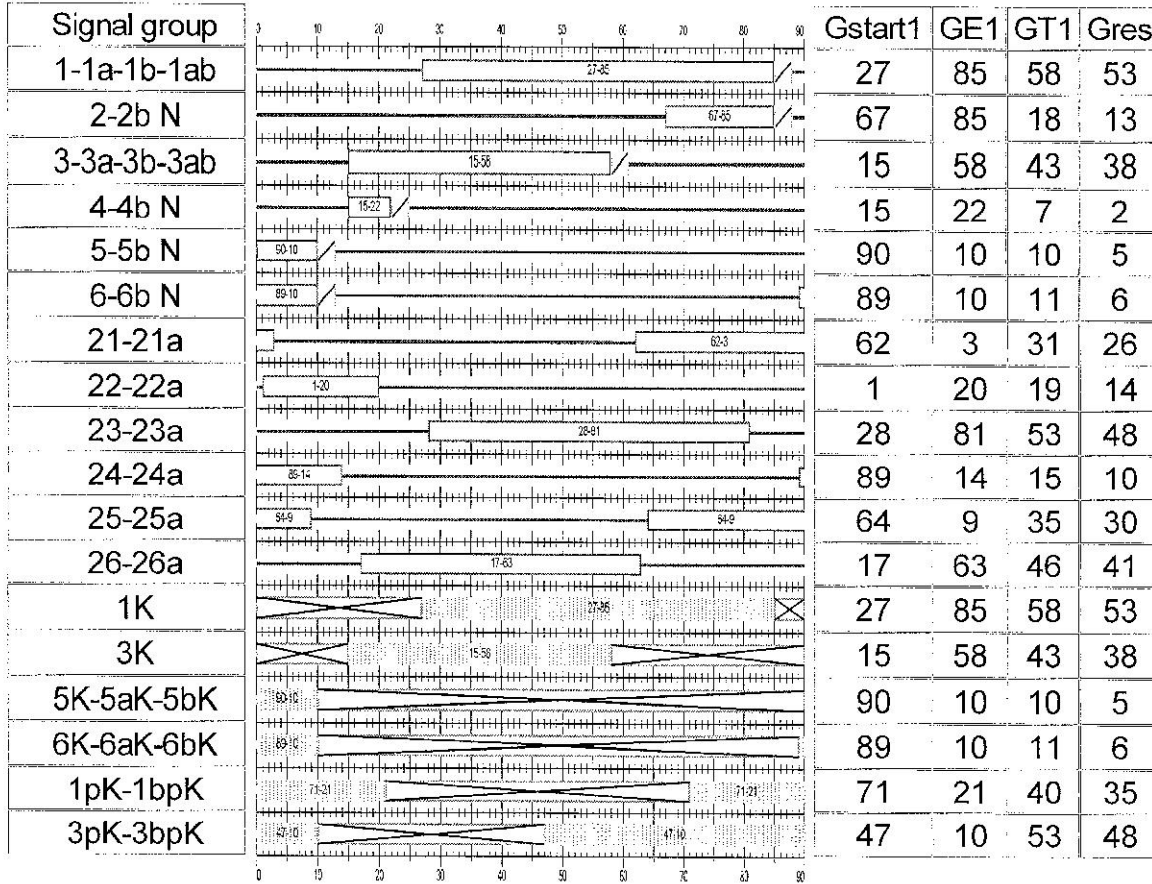

= Green
 ■ = Red
 ■ = Amber
 = Amber Flashing 1 HZ
 = Dark

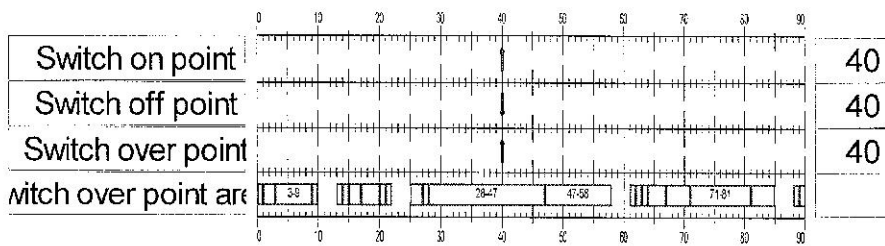

Name	Notes
Signal program - 4021_Kifisias-Athinas\SP3 (12341)	Source: Stage sequence plan SSP1

13/11/2014
 23/12/14
 16/11/15
 Α.ΧΑΖΙΡΗΣ
 ΑΚΕΤΑΝΝΟΛ

User Internal Administrat P2 Job/Note KDK-4021-141222-01-TP State 22/12/2014

Output 22.12.14 File name 4021_Kifisias-Athinas.sip Page 1 / 1

9/12

Signal program: SP3 (1231) (90 s)

Name	Cycle time	Nr.	Control centre	Kind	Offset	Volume table	Tmatrix	OSmatrix	OEmatrix	TDD	EP	AP
SP3 (1231)	90	9		SG			IM2			0		

Signal group	Gstart1	GE1	GT1	Gres
1-1a-1b-1ab	25	85	60	55
2-2b N	67	85	18	13
3-3a-3b-3ab	17	58	41	36
4-4b N	0	0	0	
5-5b N	90	10	10	5
6-6b N	89	10	11	6
21-21a	62	5	33	28
22-22a	1	18	17	12
23-23a	17	81	64	59
24-24a	89	12	13	8
25-25a	64	11	37	32
26-26a	17	63	46	41
1K	25	85	60	55
3K	17	58	41	36
5K-5aK-5bK	90	10	10	5
6K-6aK-6bK	89	10	11	6
1pK-1bpK	71	19	38	33
3pK-3bpK	47	12	55	50

= Green
 = Red
 = Amber
 = Amber Flashing 1 Hz
 = Dark

Switch on point	40
Switch off point	40
Switch over point	40
Switch over point area	

Name	Notes
Signal program - 4021_Kifisias-Athinas\SP3 (1231)	Source: Stage sequence plan SSP1

ΔΣ/Ε/1206/14

23/12/14 Α.ΧΑΖΙΡΗΣ

ΔΣ/Ε/16/1/15 Α.ΚΕΦΑΛΑΝΝΟΣ


User: Internal Administrat P2 Job/Note: KDK-4021-141222-01-TP State: 22/12/2014

Output: 22.12.14 File name: 4021_Kifisias-Athinas.sip Page: 1 / 1


10/12

Signal program: SP4 (12341) (90 s)

Name	Cycle time	Nr.	Control centre	Kind	Offset	Volume table	ITmatrix	OSmatrix	OEmatrix	TDD	EP	AP
SP4 (12341)	90	6		SG			IM2			0		

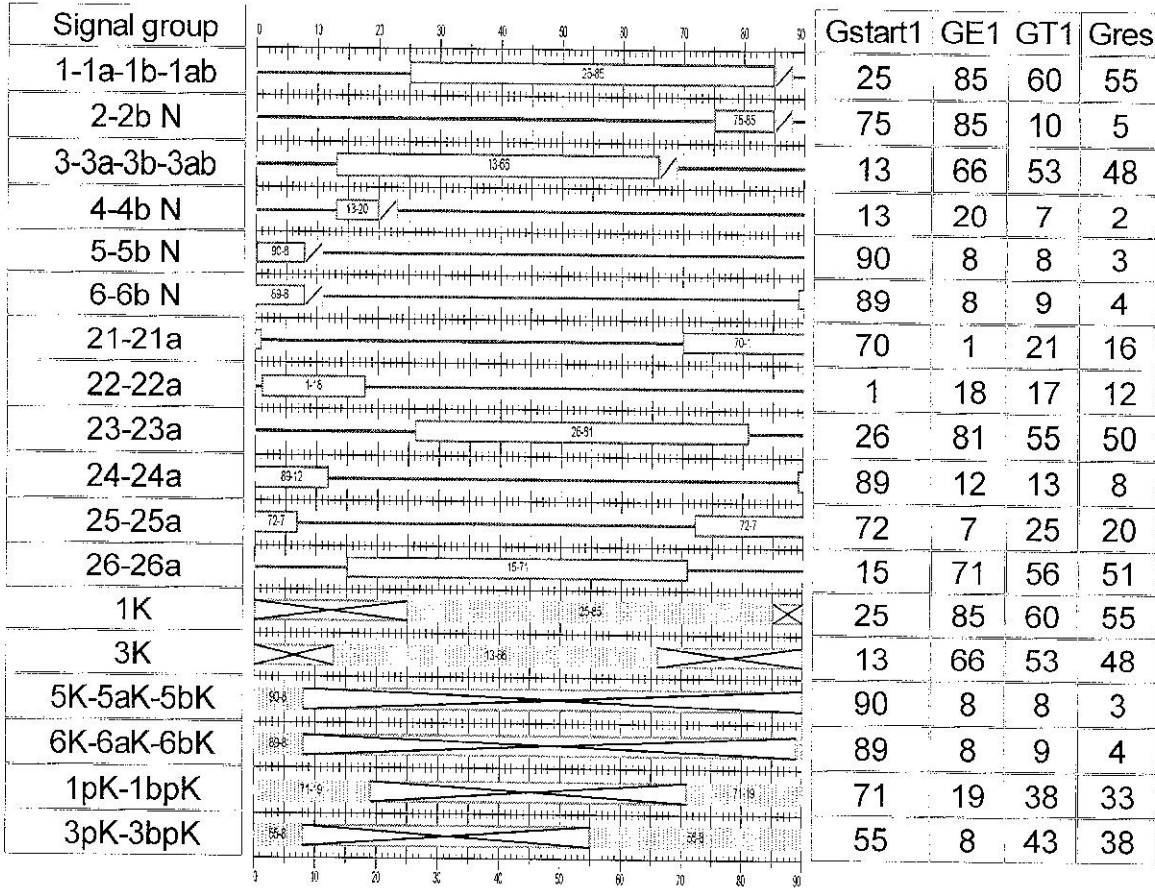

= Green
 = Red
 = Amber
 = Amber Flashing 1 Hz
 = Dark

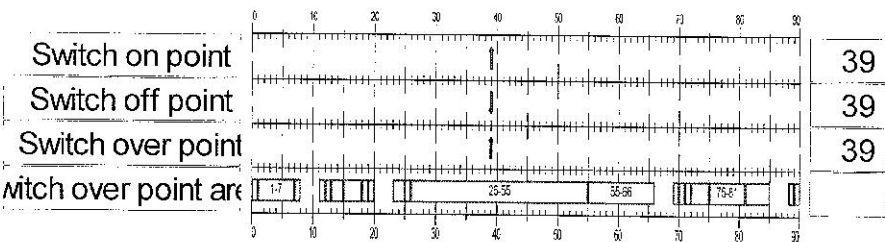


Name	Notes
Signal program - 4021_Kifisias-Athinas\SP4 (12341)	Source: Stage sequence plan SSP1

05/12/2014
 ΣΥΝΤΑΞΑΣ 23/12/14
 ΔΙΟΙΚΗΤΗΣ 16/11/15
 Α.ΧΑΖΙΔΗΣ
 ΑΚΕΤΑΜΗΝΟΛ


11/19

Signal program: SP4 (1231) (90 s)

Name	Cycle time	Nr.	Control centre	Kind	Offset	Volume table	ITmatrix	OSmatrix	OEmatrix	TDD	EP	AP
SP4 (1231)	90	10		SG			IM2			0		

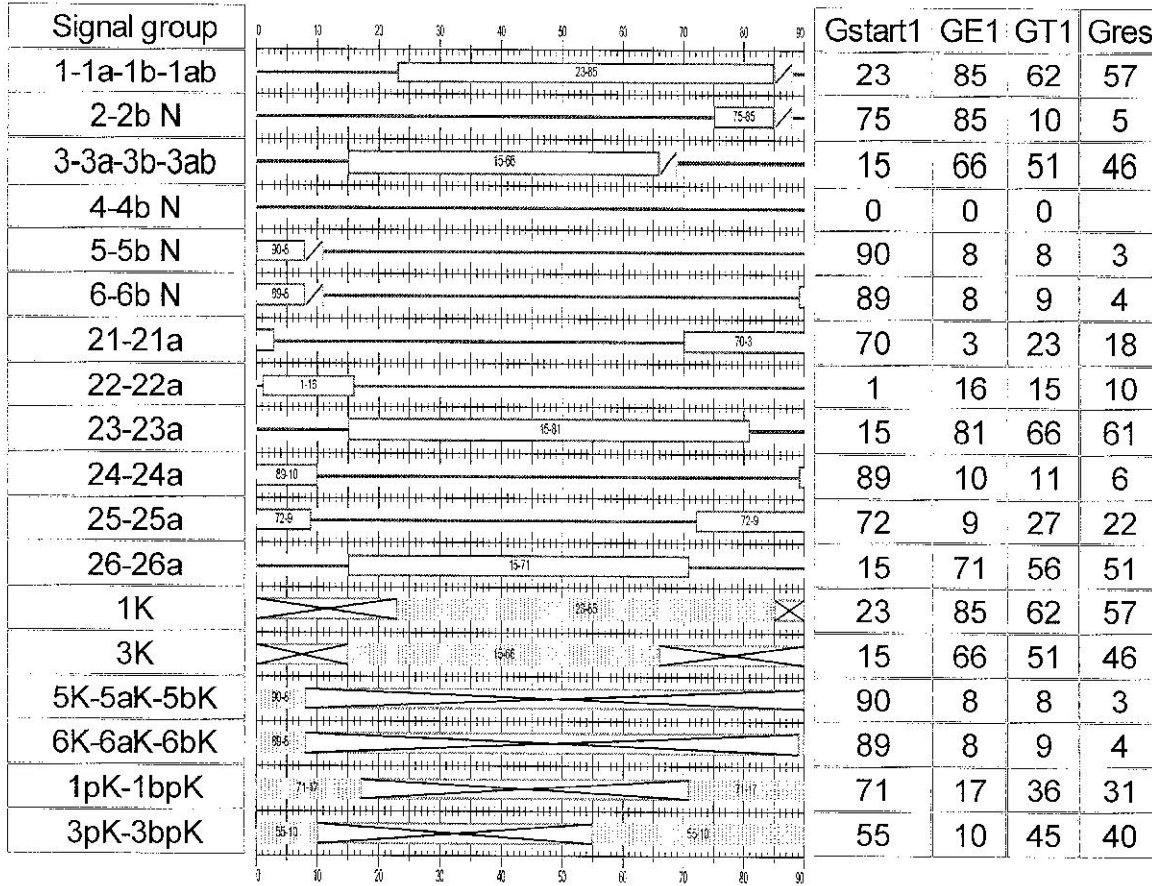

= Green
 = Red
 = Amber
 = Amber Flashing 1 HZ
 = Dark

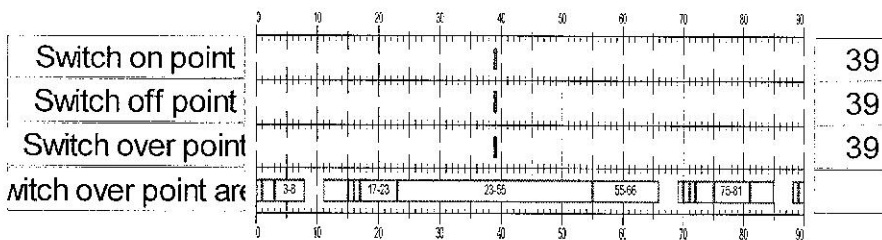

Name	Notes
Signal program - 4021_Kifisias-Athinas\SP4 (1231)	Source: Stage sequence plan SSP1


09/12/2014
 23/12/14 ΑΧΑΖΙΦΗΣ
 16/1/15 ΑΚΕΦΑΜΗΝΩΛ

User Internal Administrat P2 Job/Note KDK-4021-141222-01-TP State 22/12/2014

Output 22.12.14 File name 4021_Kifisias-Athinas.sip Page 1 / 1

19/12

ΚΟΜΒΟΣ 4021: Λ. ΚΗΦΙΣΙΑΣ – ΑΘΗΝΑΣ ΔΗΜΟΣ ΑΜΑΡΟΥΣΙΟΥ

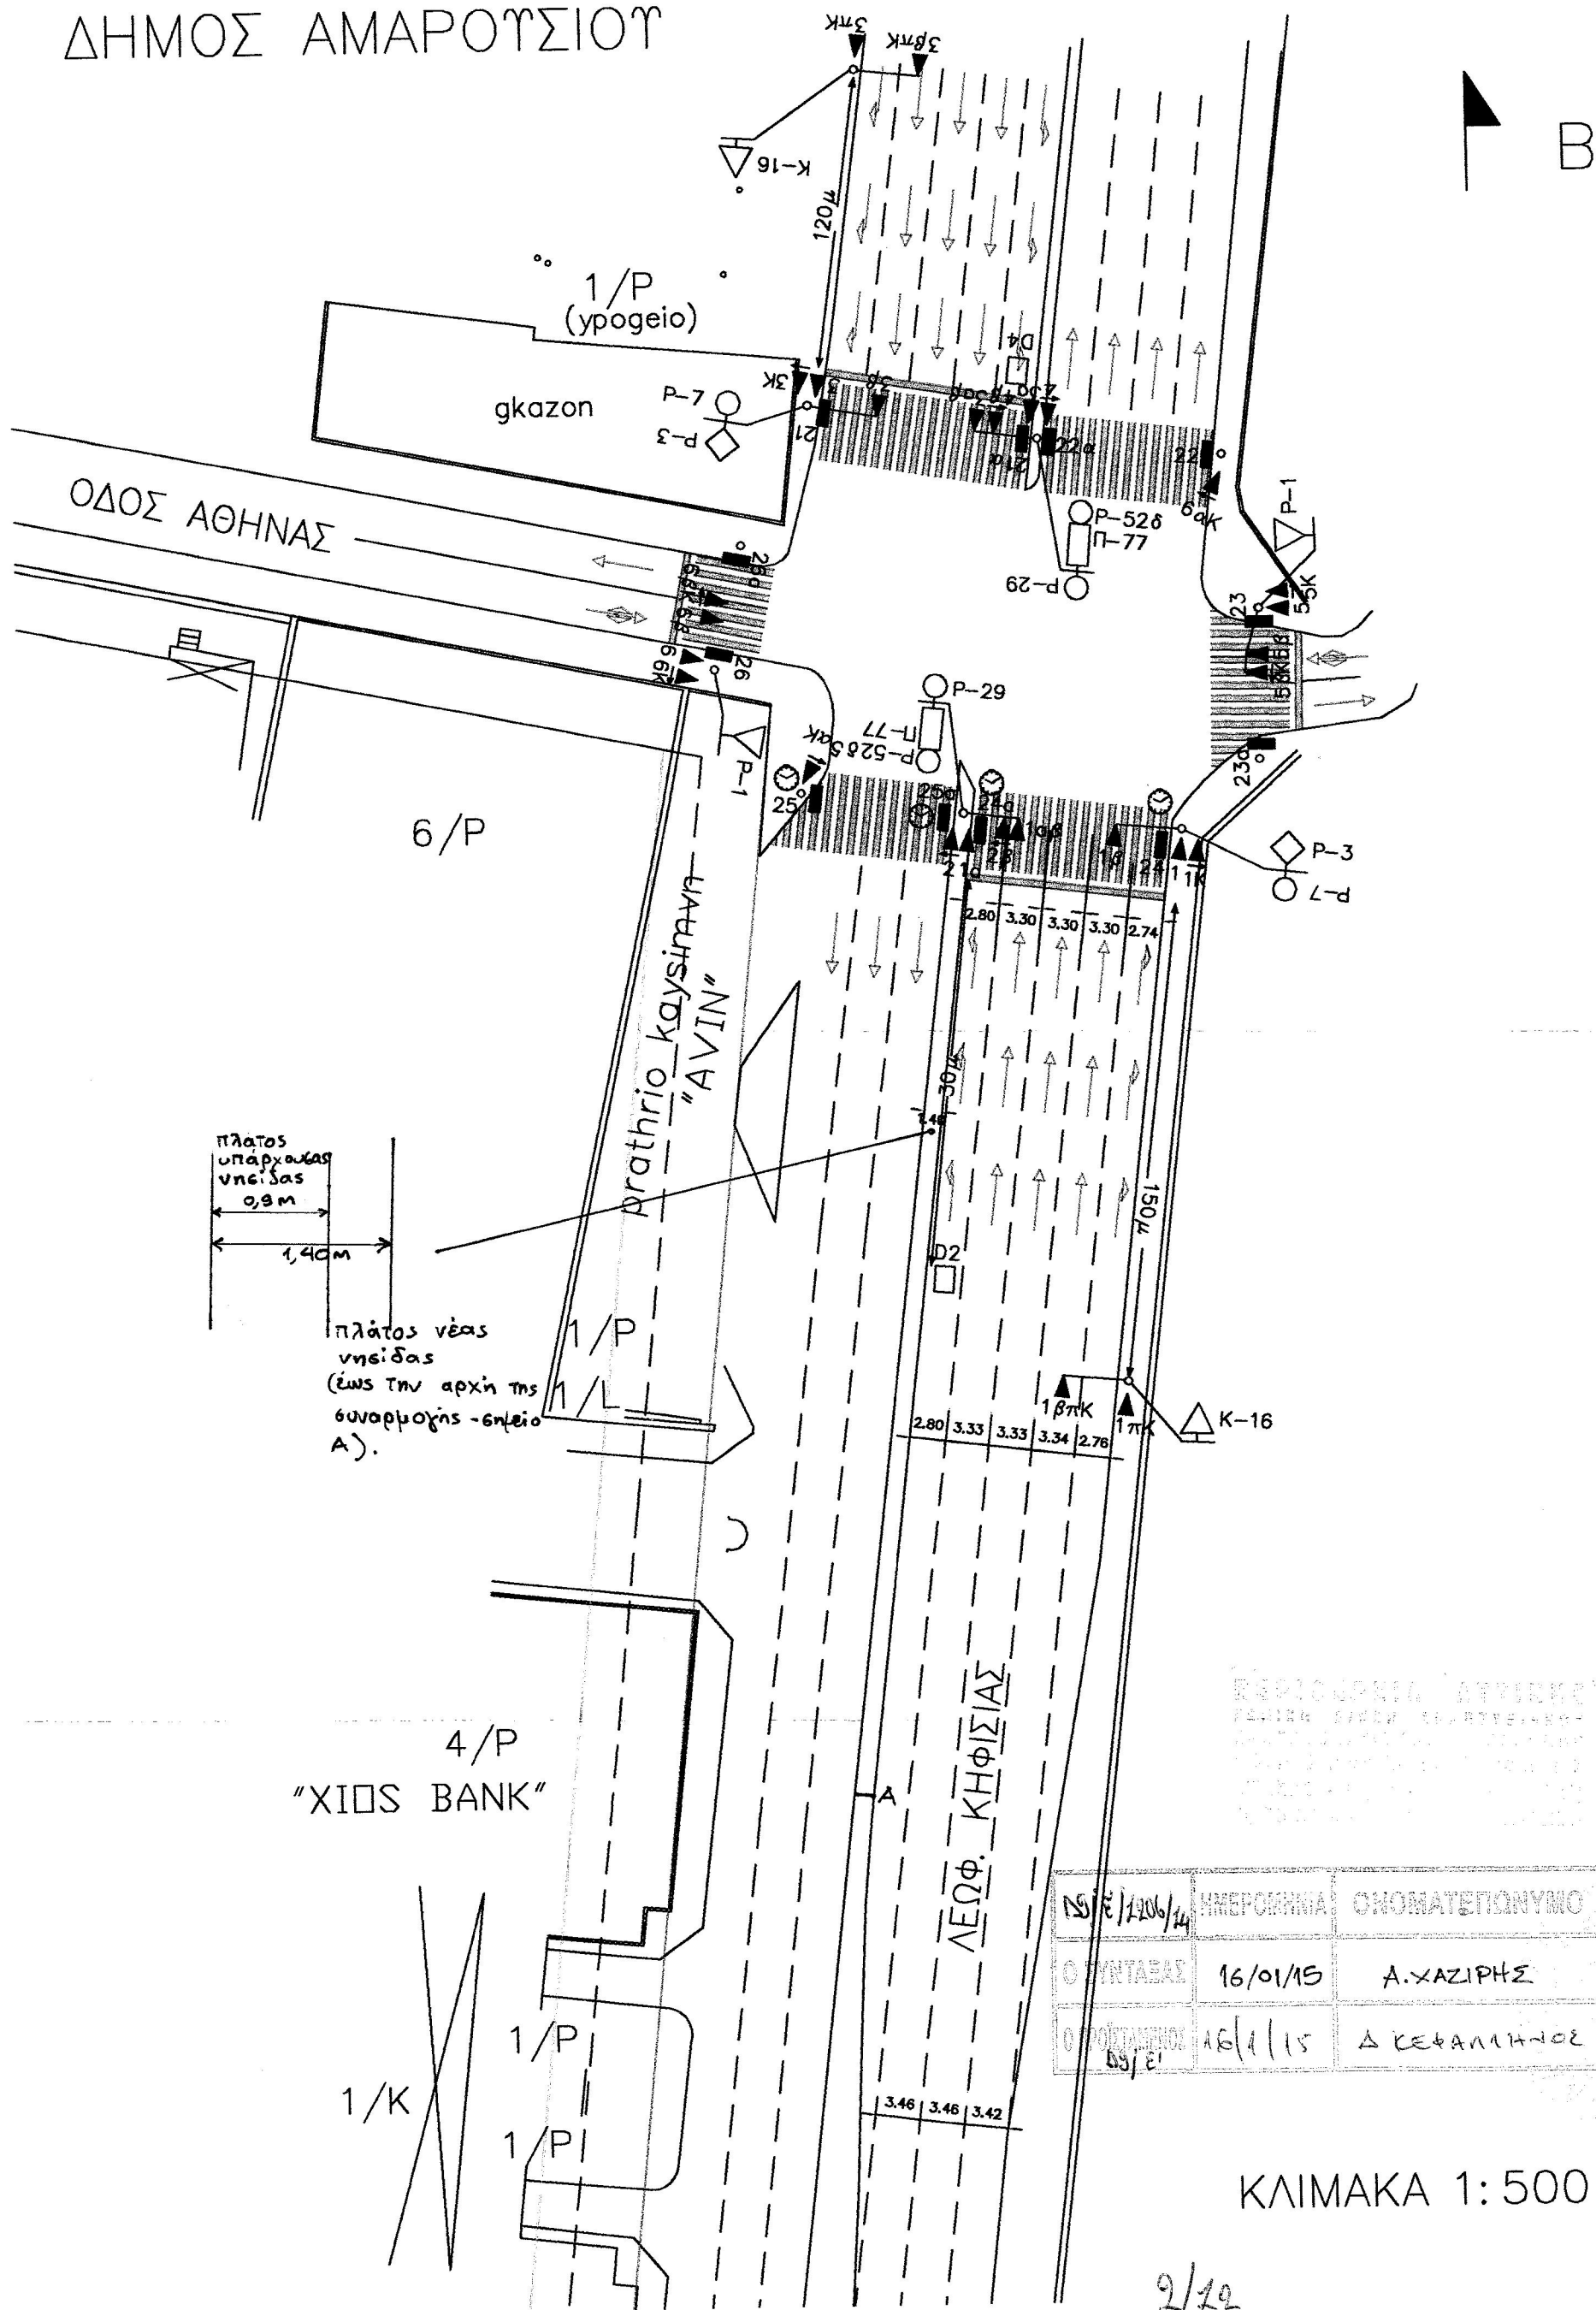

πλάτος υπαρχουσας νηίδας 0,9m
1,40m
πλάτος νέας νηίδας (έως την αρχή της συνάρμογης -νηείο Α).

ΕΠΙΧΕΙΡΗΣΗ ΑΥΤΟΔΙΟΙΚΗΣΗΣ
ΕΛΛΗΝΙΚΗΣ ΔΗΜΟΚΡΑΤΙΑΣ
ΥΠΟΥΡΓΕΙΟ ΠΕΡΙΧΕΙΡΗΣΗΣ ΕΡΓΩΝ
ΕΓΚΛΗΜΑΤΩΝ ΚΑΙ ΕΚΣΤΡΑΤΕΥΣΕΩΝ
ΕΛΛΗΝΙΚΗΣ ΔΗΜΟΚΡΑΤΙΑΣ
ΕΠΙΧΕΙΡΗΣΗ ΑΥΤΟΔΙΟΙΚΗΣΗΣ
ΕΛΛΗΝΙΚΗΣ ΔΗΜΟΚΡΑΤΙΑΣ

ΗΜΕΡΟΜΗΝΙΑ	ΟΜΟΝΟΜΑΤΕΠΩΝΥΜΟ	ΥΠΟΓΡΑΦΗ
16/01/15	Α.ΧΑΖΙΡΗΣ	
16/1/15	Δ.ΚΕΦΑΛΛΗΝΟΣ	

ΚΛΙΜΑΚΑ 1:500

2/20