


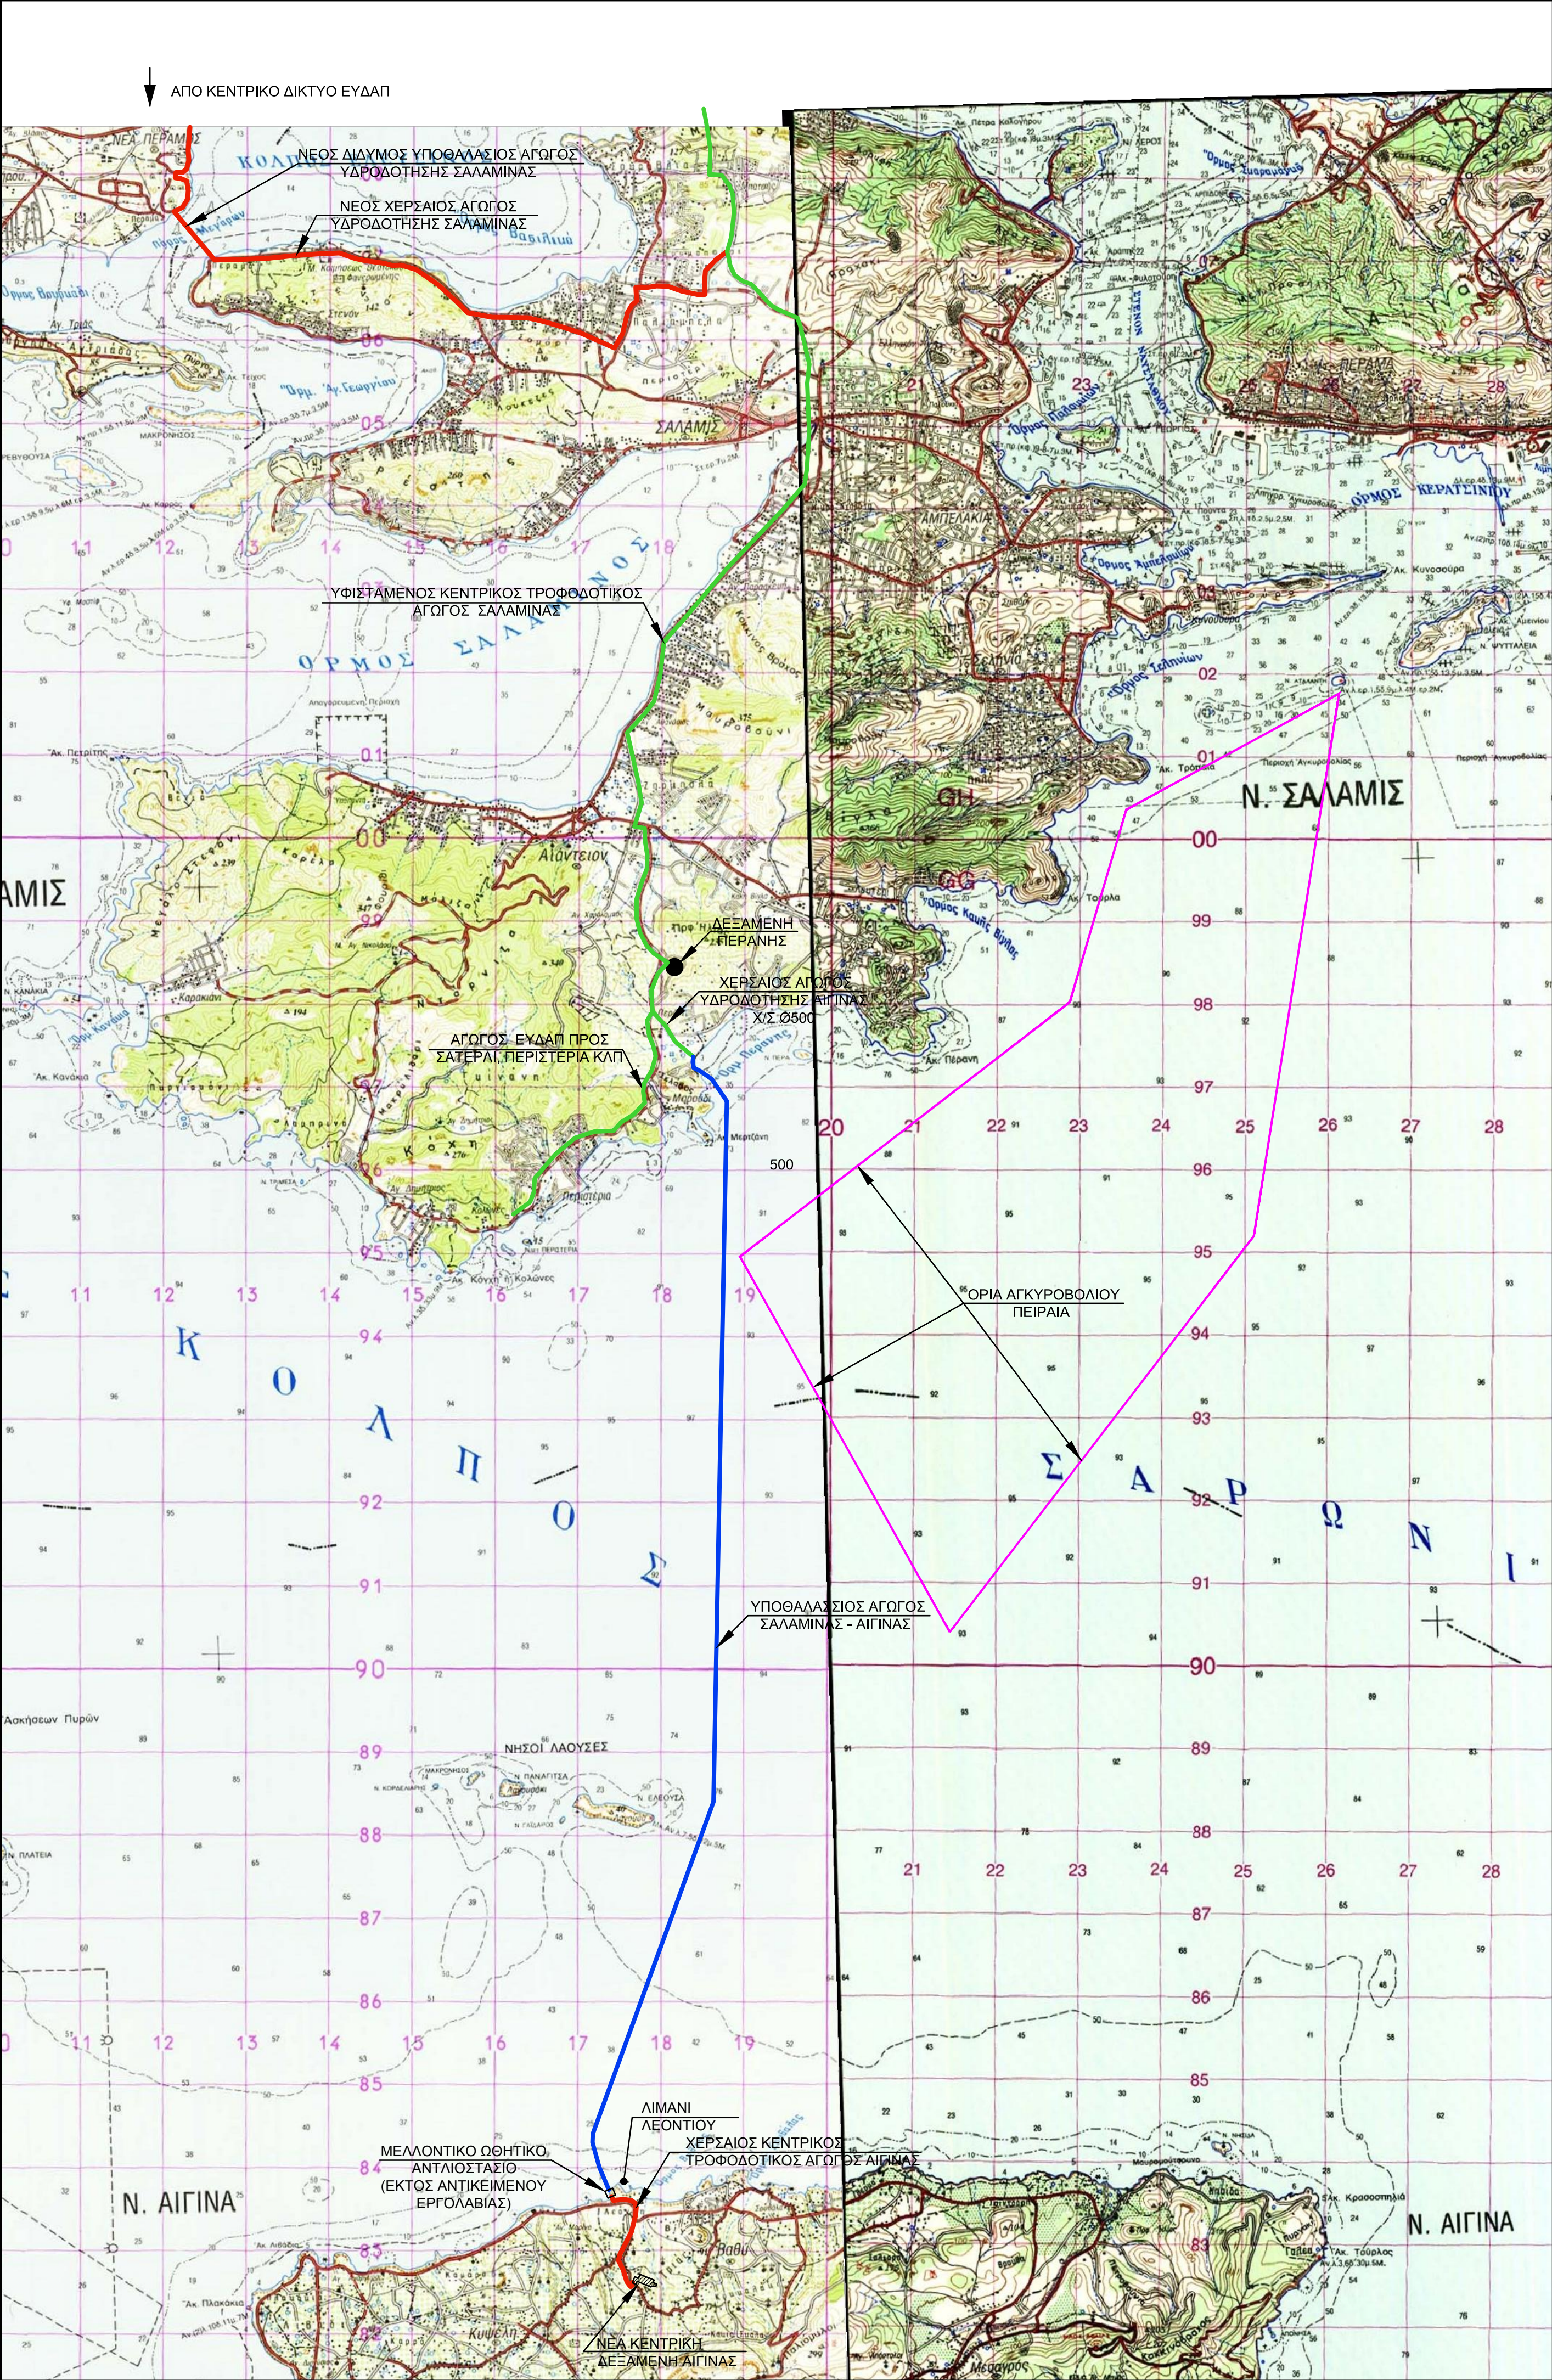

ΥΠΟΜΝΗΜΑ

- ΥΦΙΣΤΑΜΕΝΟΣ ΑΓΩΓΟΣ
- ΑΓΩΓΟΣ ΥΠΟ ΚΑΤΑΣΚΕΥΗ
- ΠΡΟΤΕΙΝΟΜΕΝΟΣ ΑΓΩΓΟΣ ΜΕΛΕΤΗΣ

ΕΛΛΗΝΙΚΗ ΔΗΜΟΚΡΑΤΙΑ
ΠΕΡΙΦΕΡΕΙΑ ΑΤΤΙΚΗΣ
ΔΙΕΥΘΥΝΣΗ ΤΕΧΝΙΚΩΝ ΕΡΓΩΝ Π.Ε. ΝΗΣΩΝ

ΕΡΓΟ :

ΚΑΤΑΣΚΕΥΗ ΥΠΟΘΑΛΑΣΣΙΟΥ ΑΓΩΓΟΥ ΣΥΝΔΕΣΗΣ
ΤΗΣ ΝΗΣΟΥ ΑΙΓΙΝΑΣ ΜΕ ΤΗΝ ΕΥΔΑΠ

ΘΕΜΑ :

ΓΕΝΙΚΗ ΔΙΑΤΑΞΗ ΕΡΓΩΝ

ΚΛΙΜΑΚΑ
1:50.000
ΑΡ. ΣΧΕΔΙΟΥ
1

ΠΕΙΡΑΙΑΣ 04-09-2015
Η ΣΥΝΤΑΞΑΣΑ
ΕΥΦΡΟΣΥΝΗ ΦΟΥΦΛΙΑ
ΠΟΛ/ΚΟΣ ΜΗΧ/ΚΟΣ

ΠΕΙΡΑΙΑΣ 04-09-2015
Ο ΠΡΟΪΣΤΑΜΕΝΟΣ Τ.Υ.Ε.Λ.Ε.Ε.Β.
ΒΑΣΙΛΕΙΟΣ ΣΑΒΒΑΣ
ΠΟΛ/ΚΟΣ ΜΗΧ/ΚΟΣ

ΠΕΙΡΑΙΑΣ 04-09-2015
ΕΓΚΡΙΘΗΚΕ
Με την με αρ. 171054/04-09-2015, απόφαση της Δ.Τ.Ε.Π.Ε. Νήσων
Ο ΔΙΕΥΘΥΝΤΗΣ
ΕΥΣΤΡΑΤΙΟΣ ΠΑΓΩΤΕΛΗΣ
ΠΟΛ/ΚΟΣ ΜΗΧ/ΚΟΣ

ΣΕΠΤΕΜΒΡΙΟΣ 2015