


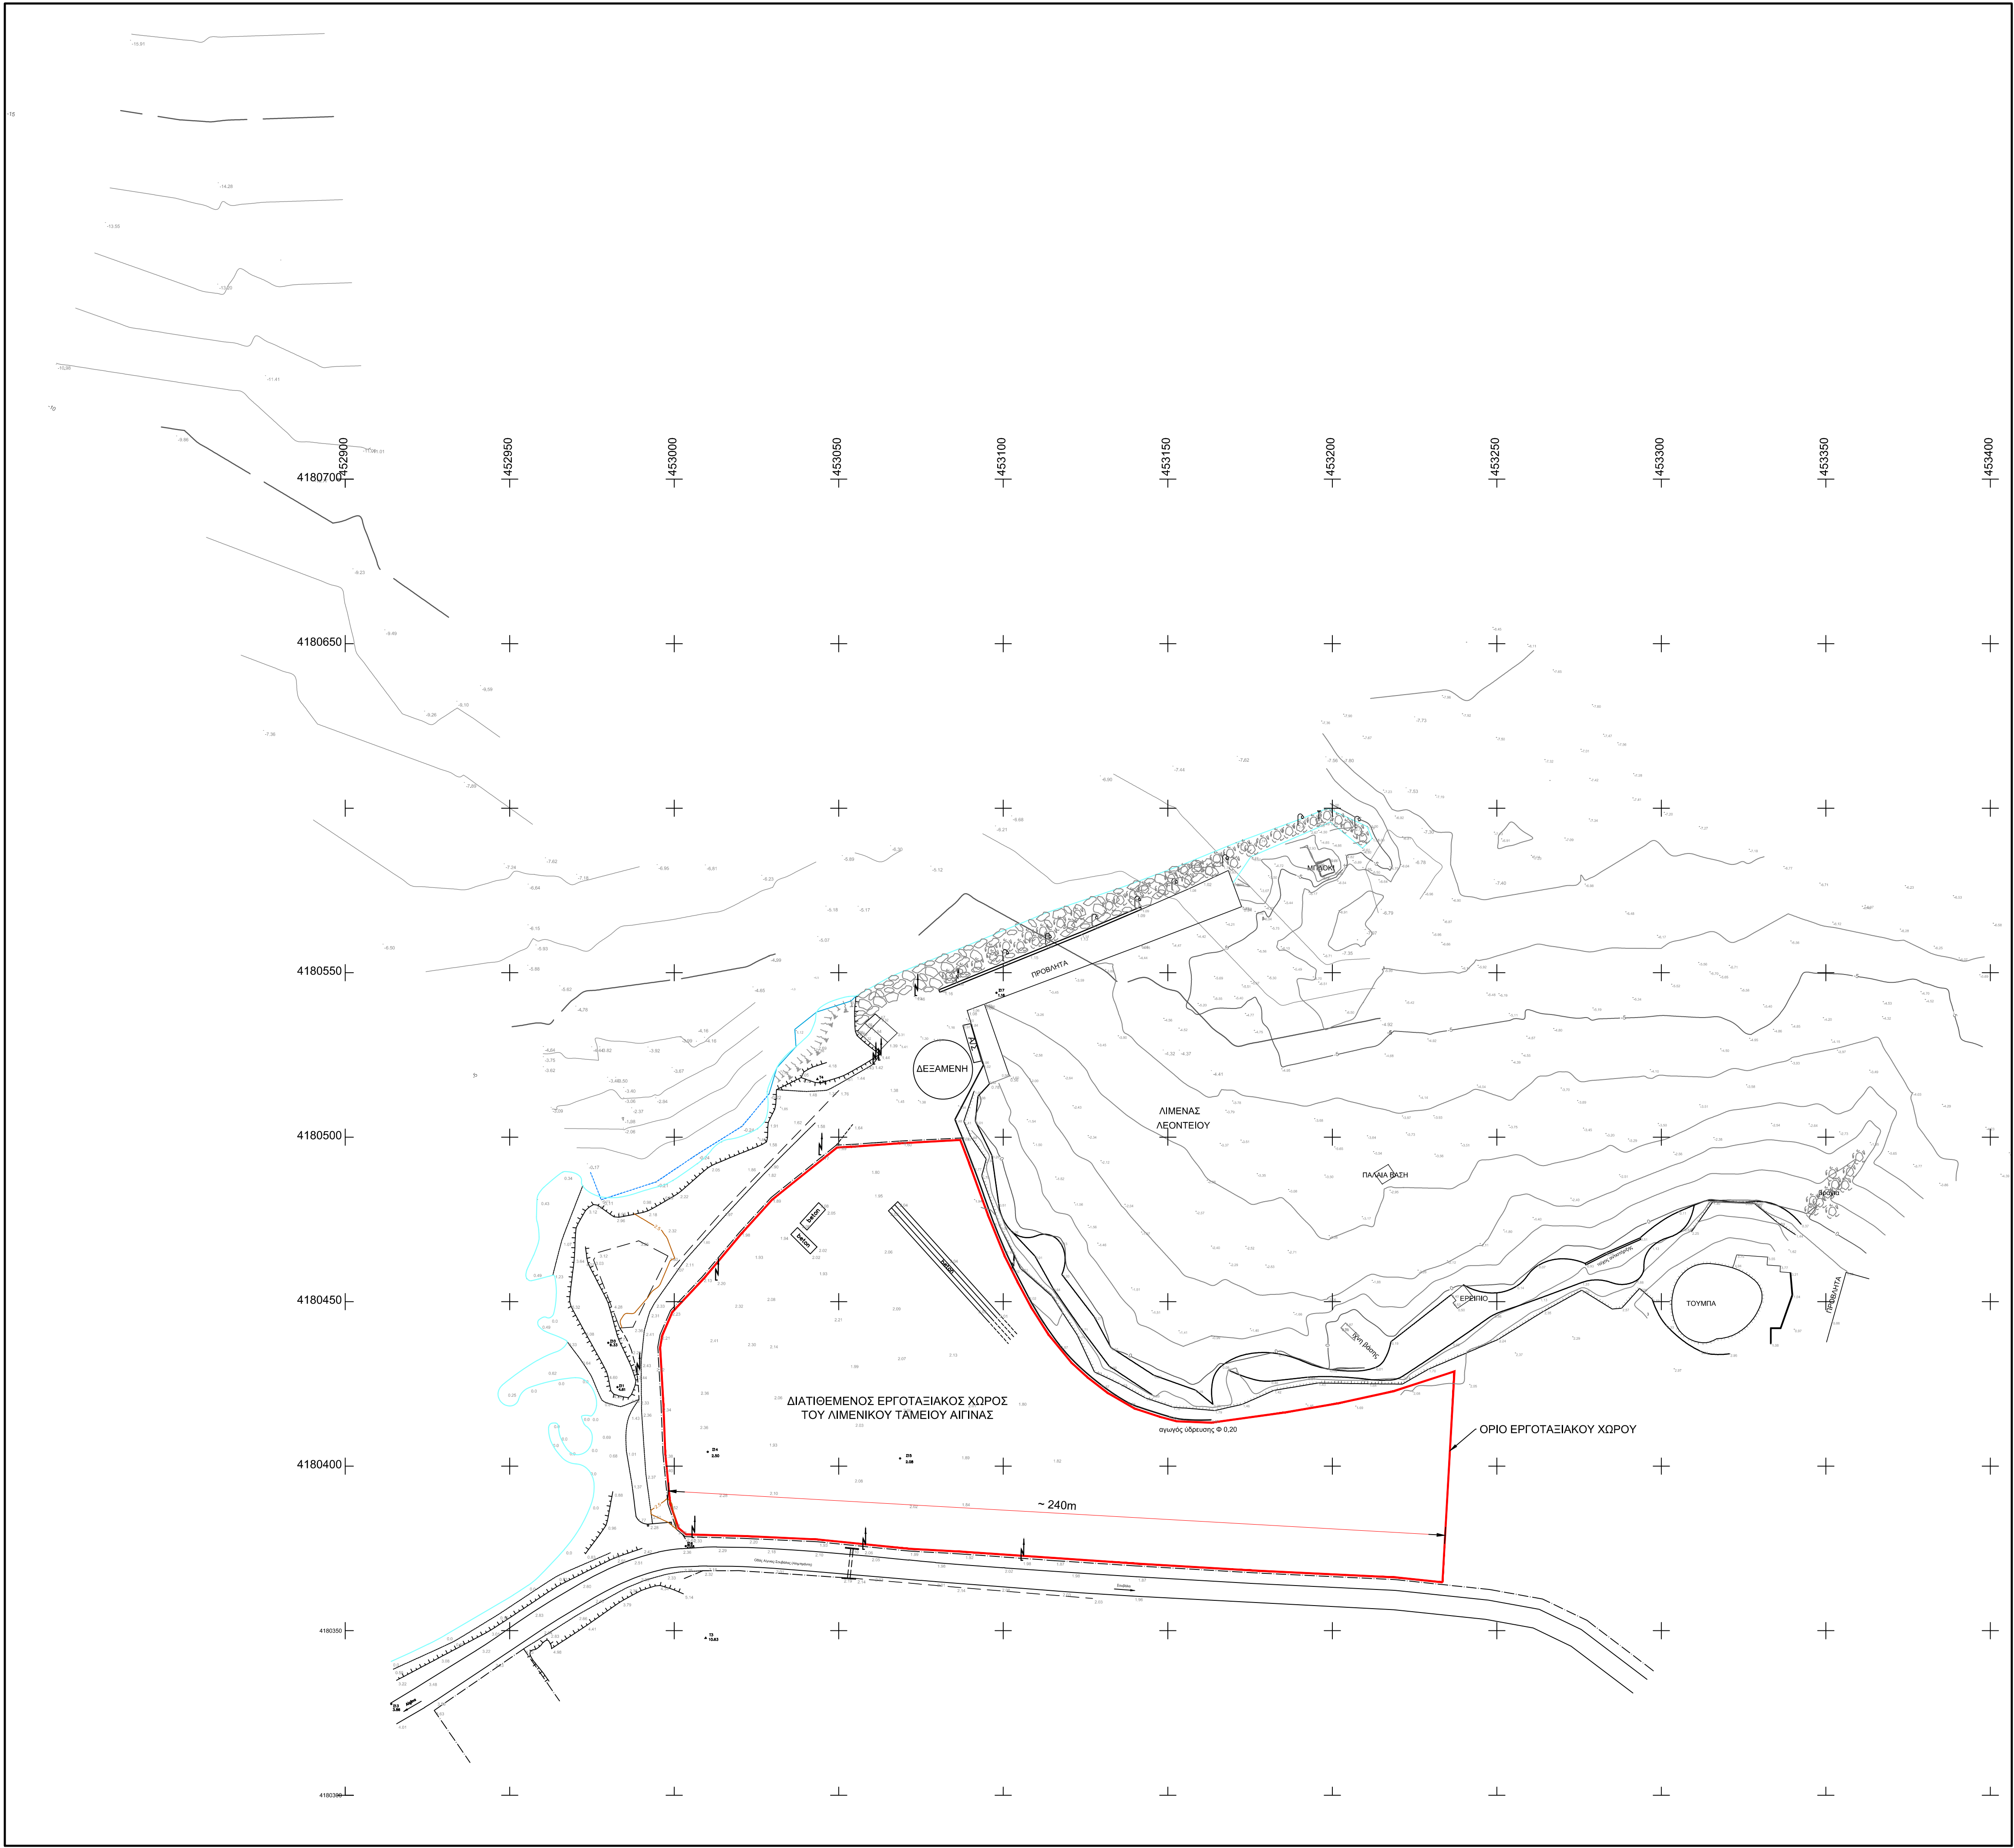

ΕΛΛΗΝΙΚΗ ΔΗΜΟΚΡΑΤΙΑ ΠΕΡΙΦΕΡΕΙΑ ΑΤΤΙΚΗΣ ΔΙΕΥΘΥΝΣΗ ΤΕΧΝΙΚΩΝ ΕΡΓΩΝ Π.Ε. ΝΗΣΩΝ	
ΕΡΓΟ : ΚΑΤΑΣΚΕΥΗ ΥΠΟΘΑΛΑΣΣΙΟΥ ΑΓΩΓΟΥ ΣΥΝΔΕΣΗΣ ΤΗΣ ΝΗΣΟΥ ΑΙΓΙΝΑΣ ΜΕ ΤΗΝ ΕΥΔΑΠ	
ΘΕΜΑ :	ΚΛΙΜΑΚΑ 1:1.000 ΑΡ. ΣΧΕΔΙΟΥ 3
ΠΕΙΡΑΙΑΣ 04-09-2015 Η ΣΥΝΤΑΞΑΣΑ ΕΥΦΡΟΣΥΝΗ ΦΟΥΦΛΙΑ ΠΟΛ/ΚΟΣ ΜΗΧ/ΚΟΣ	ΠΕΙΡΑΙΑΣ 04-09-2015 Ο ΠΡΟΪΣΤΑΜΕΝΟΣ Τ.Υ.Ε.Λ.Ε.Ε.Β. ΒΑΣΙΛΕΙΟΣ ΣΑΒΒΑΣ ΠΟΛ/ΚΟΣ ΜΗΧ/ΚΟΣ
ΠΕΙΡΑΙΑΣ 04-09-2015 ΕΓΚΡΙΘΗΚΕ Με την με αρ. 171054/04-09-2015. απόφαση της Δ.Τ.Ε.Π.Ε. Νήσων Ο ΔΙΕΥΘΥΝΤΗΣ ΕΥΣΤΡΑΤΙΟΣ ΠΑΓΩΤΕΛΗΣ ΠΟΛ/ΚΟΣ ΜΗΧ/ΚΟΣ	
ΣΕΠΤΕΜΒΡΙΟΣ 2 0 1 5	