


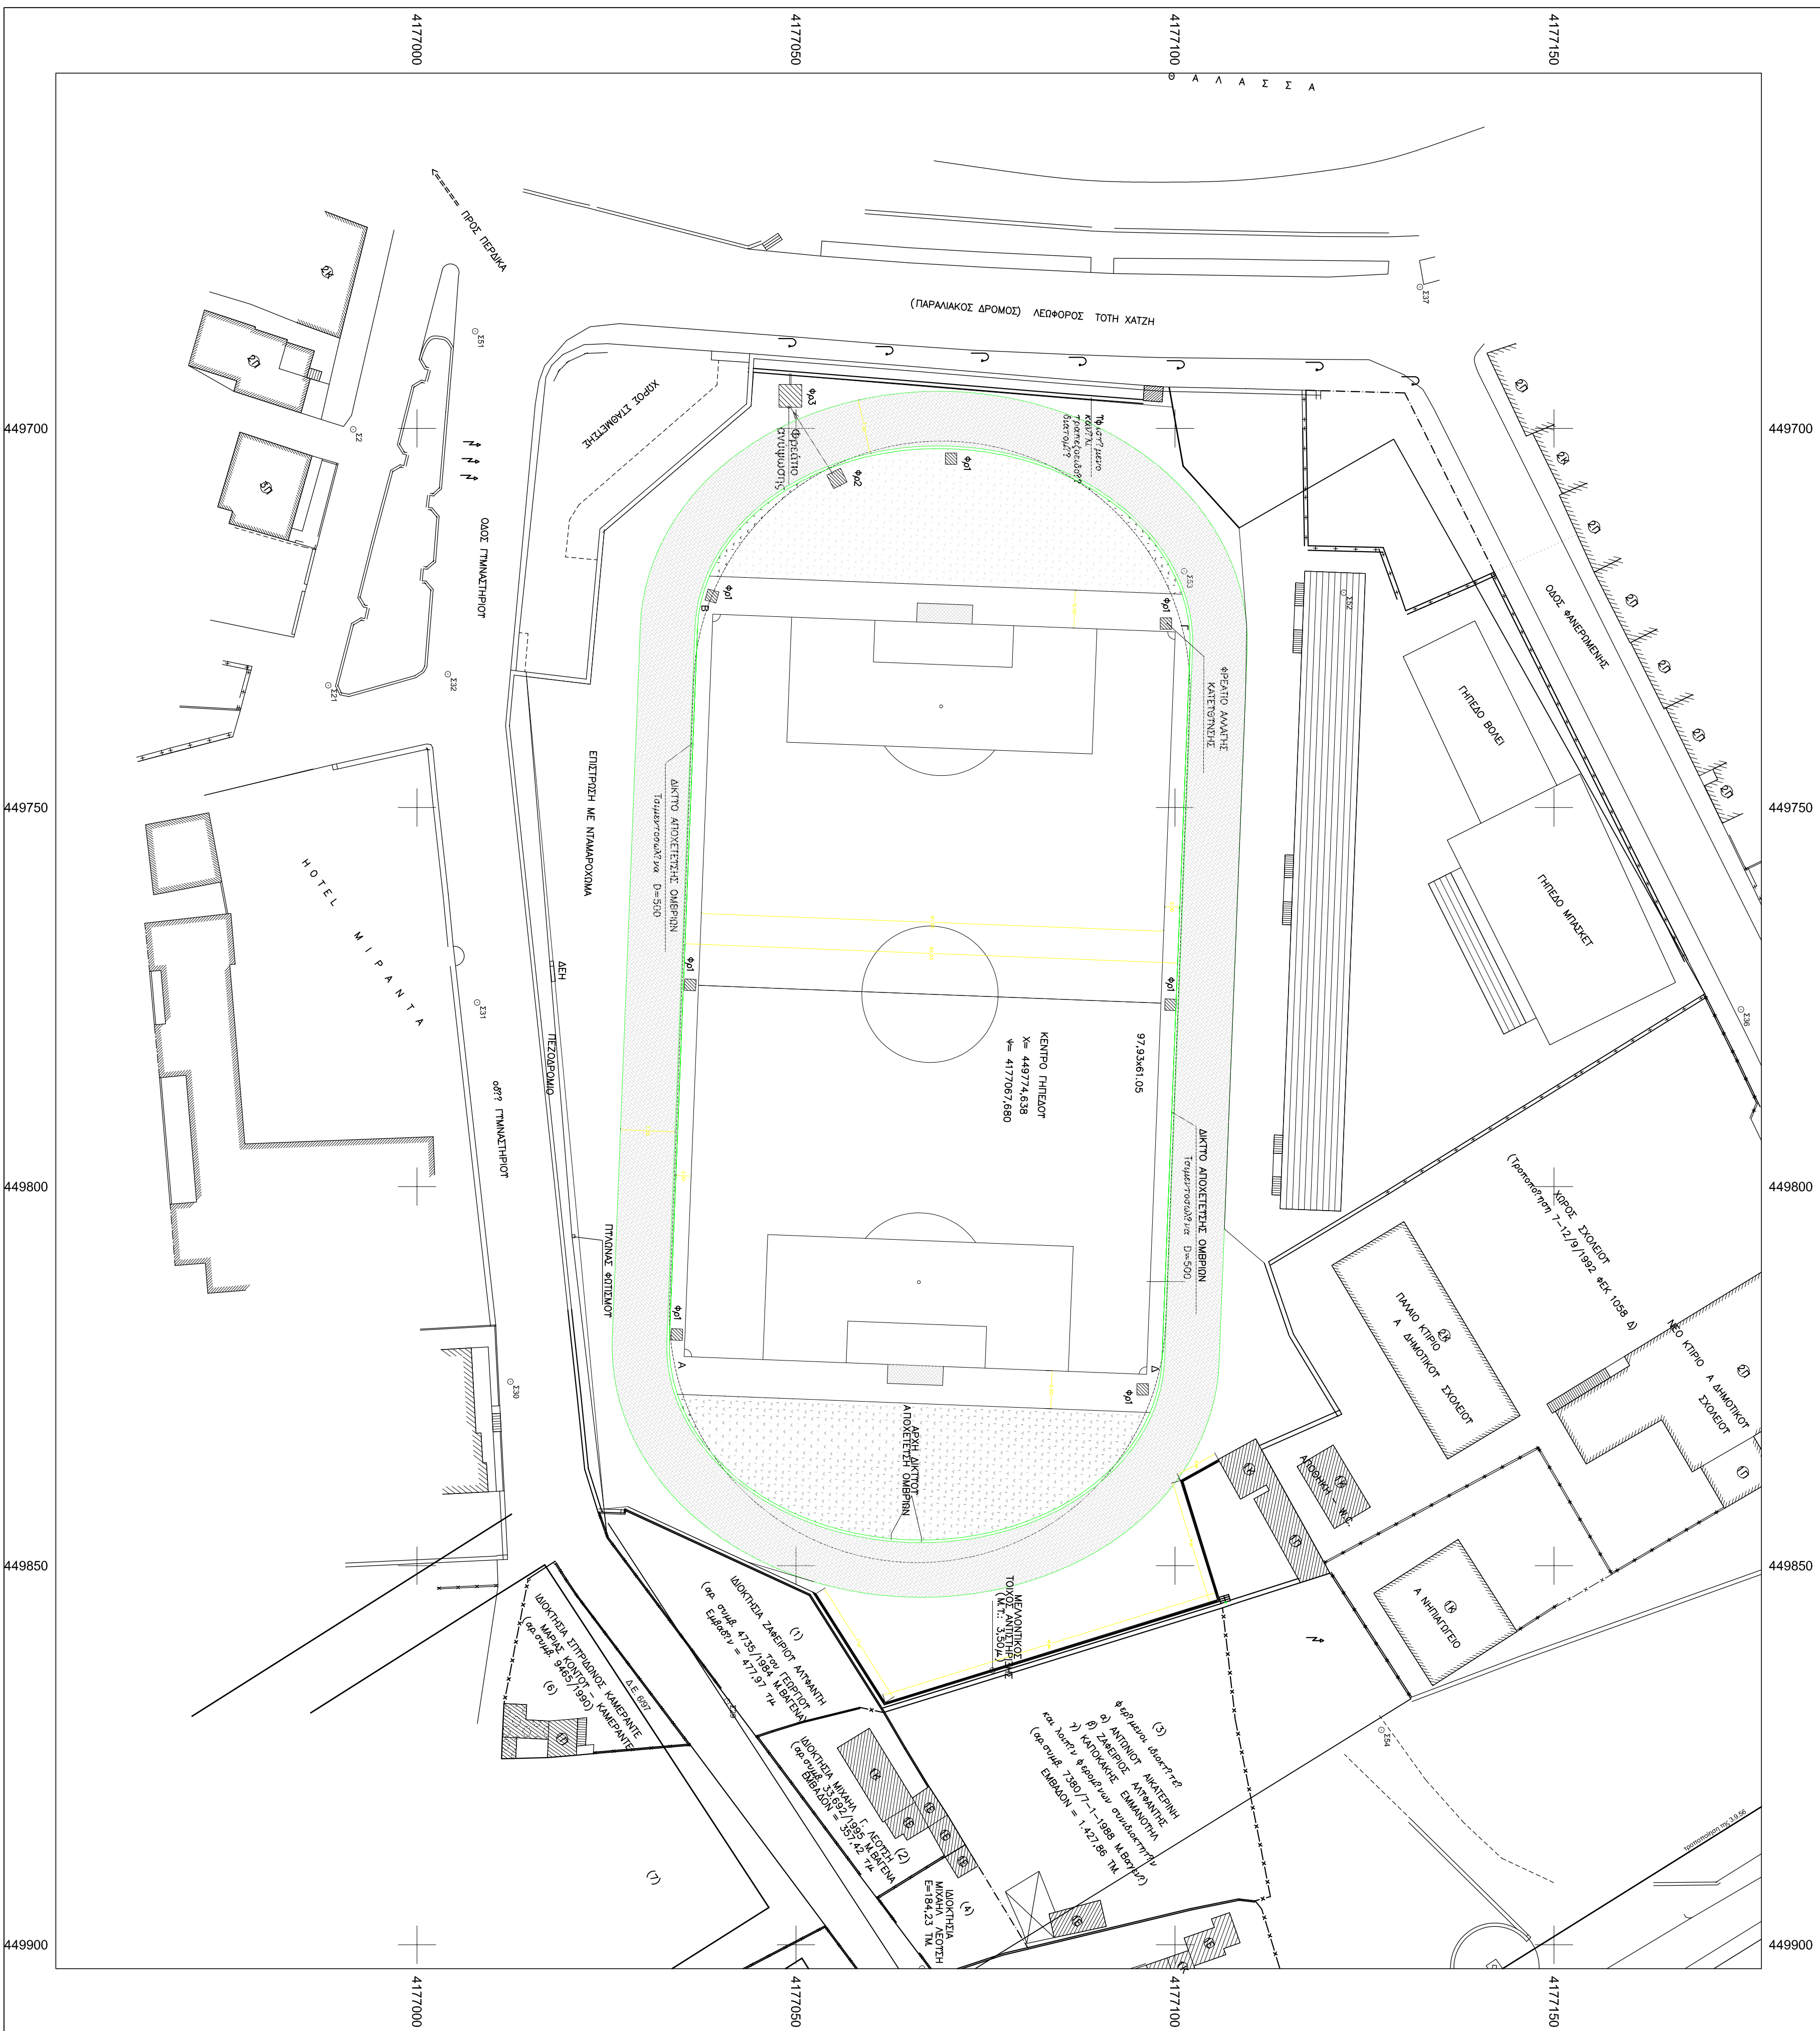

Zurteilung der w2 gpf wu					
$\Sigma \mu_{w2}^0$	X (m)	T (m)	$\Sigma \mu_{w2}^0$	X (m)	T (m)
A	449826.912	417705.003	B	449722.986	417708.904
Δ	449826.287	417096.457	Γ	449725.363	4177100.356

ΔΗΜΟΣ ΑΙΓΙΝΑΣ ΕΡΓΟ ΑΝΤΙΚΑΤΑΣΤΑΣΗ ΧΑΘΟΤΑΠΗΤΑ ΚΑΙ ΕΛΑΣΤΙΚΟΤ ΤΑΠΗΤΑ ΣΤΙΒΟΤ ΣΤΟ ΔΗΜΟΤΙΚΟ ΓΥΜΝΑΣΙΟ ΑΙΓΙΝΑΣ ΘΕΣΗ ΟΙΚΙΣΜΟΣ ΑΙΓΙΝΑΣ	
ΜΕΛΕΤΗΣ ΔΗΜΗΤΡΙΗΣ ΚΥΡΙΑΚΟΠΟΥΛΟΣ ΠΟΛΙΤΙΚΟΣ ΜΗΧΑΝΙΚΟΣ ΣΤΑΥΡΟΣ ΒΕΛΙΟΓΛΟΥ ΠΟΛΙΤΙΚΟΣ ΜΗΧΑΝΙΚΟΣ	
ΤΟΠΟΓΡΑΦΙΚΟ ΔΙΑΓΡΑΜΜΑ	ΑΡ. ΣΧΕΔΙΟΥ Σ - 1
ΧΡΟΝΟΣ ΜΕΛΕΤΗΣ: ΝΟΕΜΒΡΙΟΣ 2013	ΚΑΜΙΚΑ 1 : 500 ΑΡ. ΕΡΓΟΥ
Ο ΣΤΙΓΜΑΣ	ΘΕΡΜΗΚΕ / 12 / 2013 Ο ΠΡΟΕΤΑΜΕΝΟΣ ΤΤΗΛΑ ΣΤΑΥΡΟΣ ΒΕΛΙΟΓΛΟΥ ΠΟΛΙΤΙΚΟΣ ΜΗΧΑΝΙΚΟΣ