
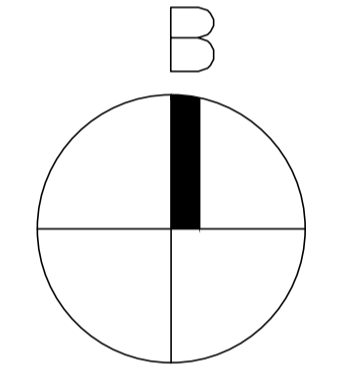
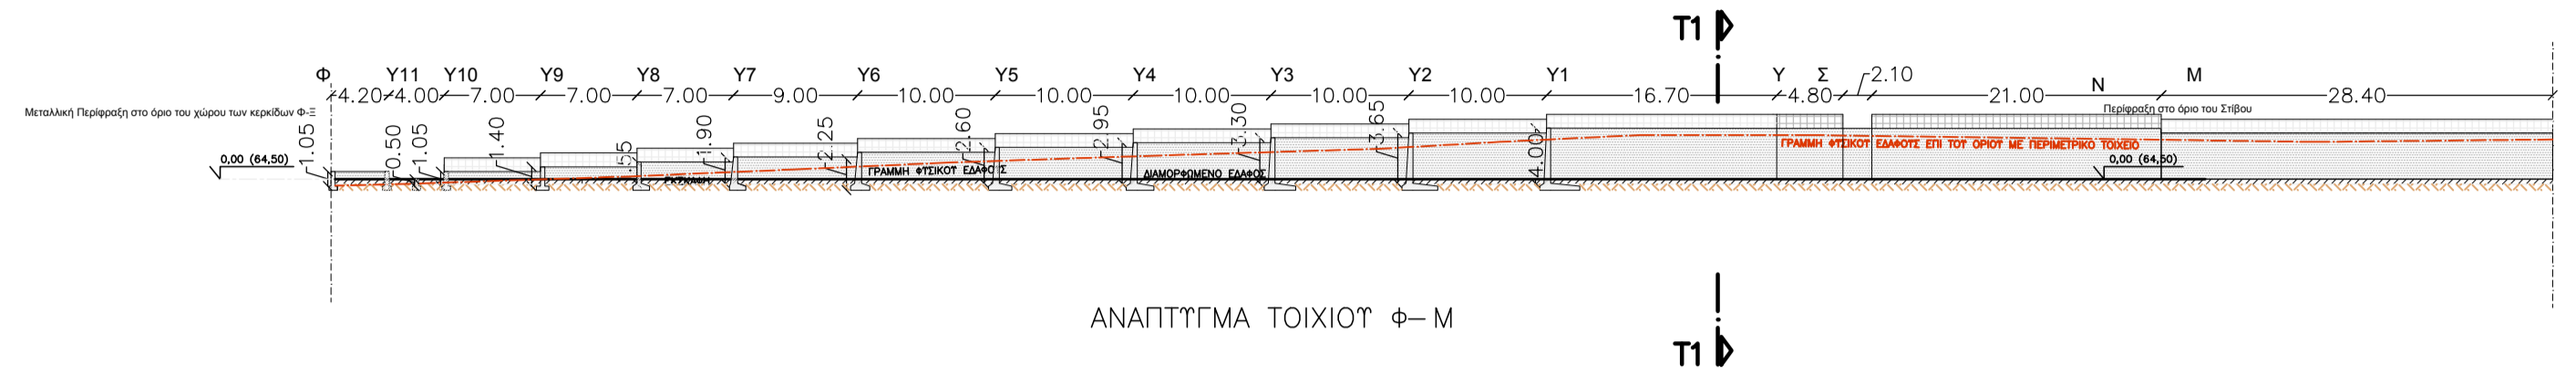


ΥΠΟΜΝΗΜΑ

- Περιφέρεια σίβου
- Οριο Ιδιοκτησίας
- Οριο Υπαρχούσης Οδού
- Οριο Εσωτερικό (προς την πλευρά του γηπέδου) σίβου
- Θέση υπαγόμενων σωλήνων αποστράγγισης
- Θέση περιμετρικού καναλιού αποστράγγισης ανάμεσα στο γήπεδο και το σίβο

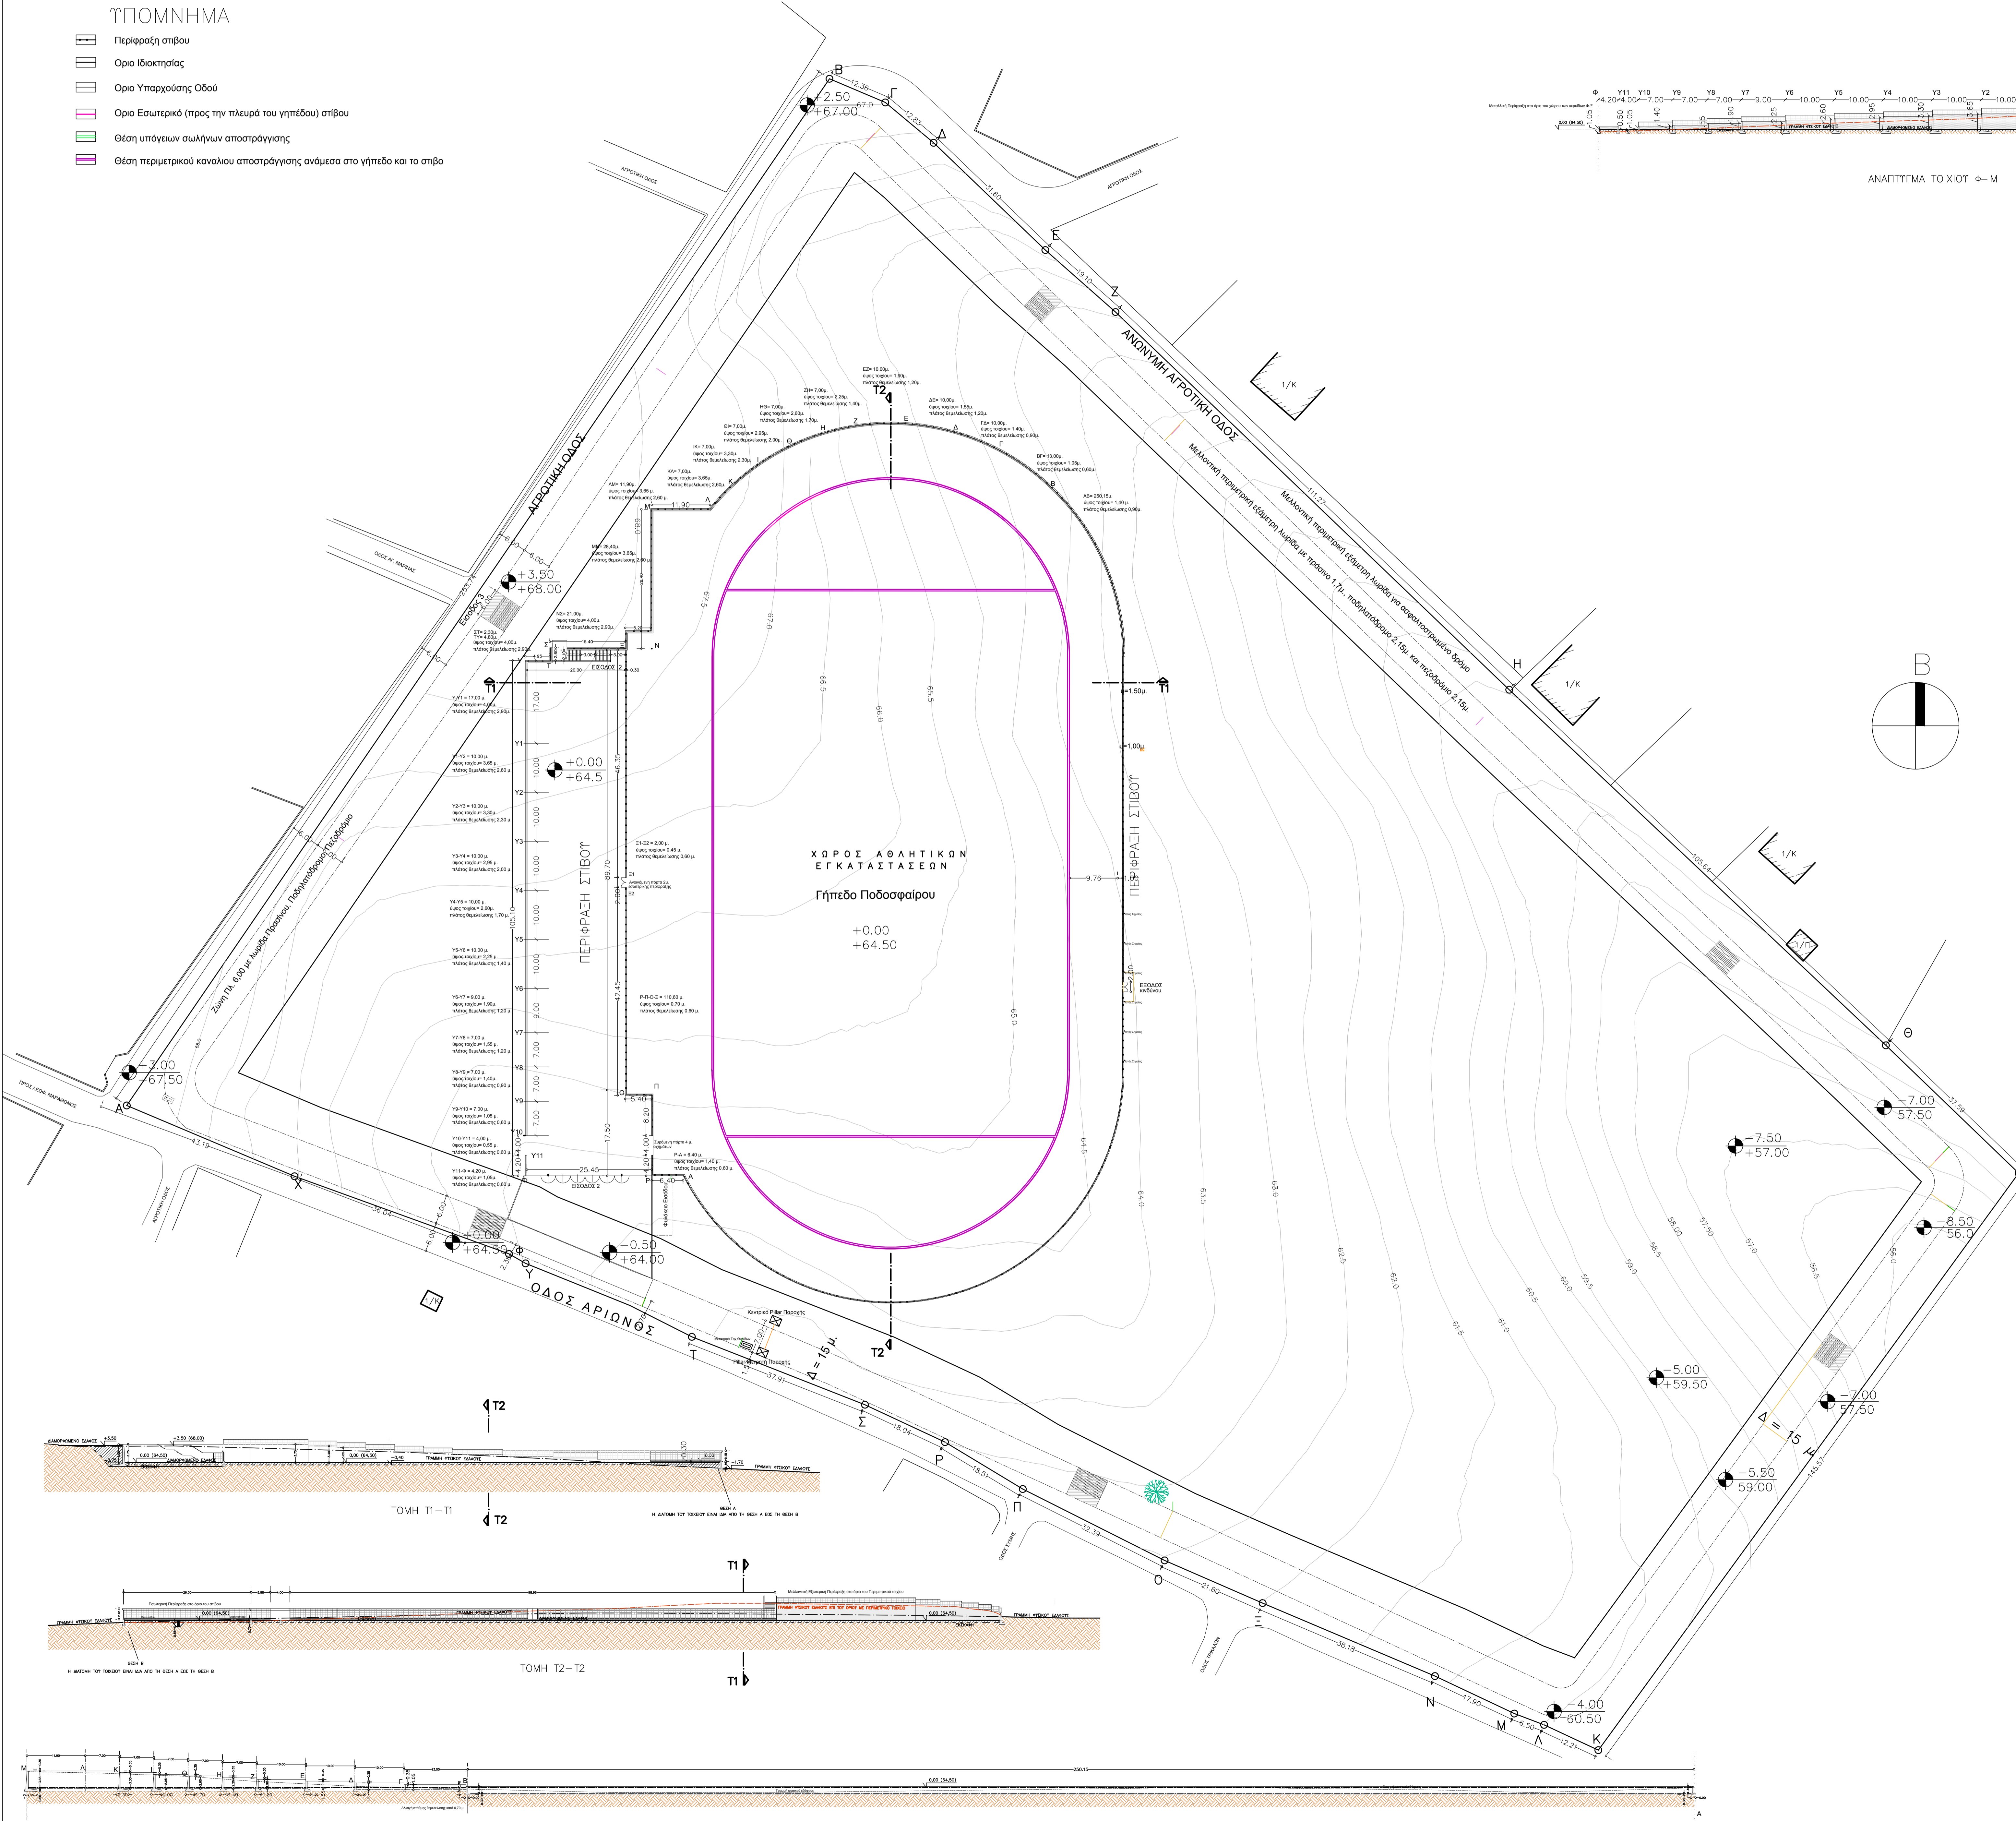

ΠΙΝΑΚΑΣ ΓΕΩΓΡΑΦΙΚΩΝ ΣΥΝΤΕΤΑΓΜΕΝΩΝ & ΚΟΡΥΦΩΝ ΙΔΙΟΚΤΗΣΙΑΣ ΣΤΟ ΣΥΣΤΗΜΑ ΑΝΑΦΟΡΑΣ Ε.Γ.Σ.Α. '87

G	ΕΓΣΑ 87		WGS		UTM ZONE
	X	Y	UTM-X	UTM-Y	
A	498525,37	4205839,36	762110,60	4209541,30	34
B	498668,70	4206048,74	762221,70	4210546,30	
Γ	498680,09	4206043,92	762233,20	4210541,80	
Δ	498689,93	4206035,69	762243,30	4210533,90	
E	498712,74	4206013,81	762266,80	4210512,80	
Z	498727,05	4206001,17	762281,60	4210500,60	
H	498807,36	4205924,15	762364,40	4210426,10	
Θ	498884,17	4205851,63	762443,60	4210356,10	
I	498911,25	4205825,56	762471,50	4210330,90	
K	498825,53	4205707,90	762389,60	4210210,40	
Λ	498814,46	4205713,06	762378,30	4210215,20	
M	498808,39	4205715,36	762372,20	4210217,30	
N	498792,20	4205723,00	762355,70	4210224,40	
Ξ	498737,05	4205737,90	762320,10	4210238,20	
O	498737,06	4205746,60	762299,80	4210246,30	
Π	498708,12	4205761,15	762270,40	4210259,90	
P	498692,27	4205770,71	762254,20	4210268,90	
Σ	498675,93	4205778,34	762237,60	4210276,00	
T	498640,63	4205792,18	762201,90	4210288,70	
Υ	498606,71	4205807,16	762167,50	4210302,60	
Φ	498603,34	4205809,09	762164,00	4210304,50	
X	498559,60	4205824,93	762119,80	4210318,90	

ΕΛΛΗΝΙΚΗ ΔΗΜΟΚΡΑΤΙΑ
ΝΟΜΟΣ ΑΤΤΙΚΗΣ ΔΗΜΟΣ ΡΑΦΗΝΑΣ - ΠΙΚΕΡΜΙΟΥ

ΕΡΓΟ	ΝΕΟ ΓΗΠΕΔΟ ΠΟΔΟΣΦΑΙΡΟΥ ΡΑΦΗΝΑΣ - ΠΙΚΕΡΜΙΟΥ
ΘΕΣΗ ΕΡΓΟΥ	ΟΔΟΣ ΑΡΙΩΝΟΣ, ΠΕΡΙΟΧΗ ΕΚΤΟΣ ΣΧΕΔΙΟΥ "ΔΙΑΚΟΥ ΜΑΝΤΡΕΣ"
ΣΕΙΡΑ ΣΧΕΔΙΟΥ	ΓΕΝΙΚΗ ΔΙΑΜΟΡΦΩΣΗ ΑΘΛΗΤΙΚΟΥ ΧΩΡΟΥ
ΘΕΜΑ ΣΧΕΔΙΟΥ	ΑΝΑΠΤΥΓΜΑ ΚΑΙ ΤΟΜΕΣ ΠΕΡΙΜΕΤΡΙΚΟΥ ΤΟΙΧΙΟΥ
ΚΛΙΜΑΚΑ	A07 1 / 500
ΗΜΕΡΟΜΗΝΙΑ	ΜΑΪΟΣ 2017

ΥΠΟΓΡΑΦΗ - ΣΦΡΑΓΙΔΑ - ΘΕΩΡΗΣΗ

Δ/ΝΣΗ ΤΕΧΝ. ΥΠΗΡΕΣΙΩΝ ΔΗΜΟΥ ΡΑΦΗΝΑΣ - ΠΙΚΕΡΜΙΟΥ	
ΣΥΝΤΑΧΘΗΚΕ ο Μηχανικός	Στέργιος Φίλιππος Πολιτικός Μηχανικός ΑΠΘ
ΕΠΙΣΤΡΩΘΗΚΕ Η Προσταγμένη Διεύθυνση	Αλέξανδρος Σαχινίδης Διευθυντής Μηχανικός ΕΜΠ
ΓΕΝΙΚΟΔΟΤΗΣΗ ΣΥΜΒΟΥΛΟΓΙΚΗ ΕΤΑΙΡΕΙΑ	