




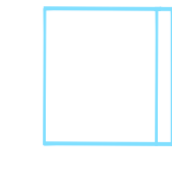


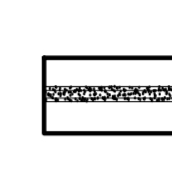


# ΥΠΟΜΝΗΜΑ

-  ΛΙΜΝΗ ΔΡΟΜΟΥ ΜΕ ΦΥΣΙΚΑ ΕΜΠΟΔΙΑ (ΣΤΗΠΛ)
-  ΤΜΗΜΑ ΠΕΡΙΜΕΤΡΙΚΟΥ ΚΑΝΑΛΙΟΥ ΚΛΕΙΣΤΟ ΜΕ ΣΥΝΘΕΤΙΚΟ ΤΑΠΗΤΑ ΣΤΙΒΟΥ ΓΙΑ ΤΟ ΑΓΩΝΙΣΜΑ ΤΩΝ ΦΥΣΙΚΩΝ ΕΜΠΟΔΙΩΝ "ΣΤΗΠΛ"
-  ΔΕΥΤΕΡΕΥΩΝ ΑΠΟΣΤΡΑΓΓΙΣΤΙΚΟΣ ΣΩΛΗΝΑΣ
-  ΚΥΡΙΑ ΣΩΛΗΝΑ ΑΠΟΣΤΡΑΓΓΙΣΗΣ
-  ΕΞΩΤΕΡΙΚΟ ΤΟΙΧΙΟ & ΠΕΡΙΦΡΑΞΗ ΣΤΙΒΟΥ
-  ΠΕΡΙΜΕΤΡΙΚΟ ΚΑΝΑΛΙ ΑΠΟΣΤΡΑΓΓΙΣΗΣ ΜΕ ΜΕΤΑΛΛΙΚΗ ΣΧΑΡΑ
-  ΦΡΕΑΤΙΟ ΑΠΟΣΤΡΑΓΓΙΣΗΣ
-  ΚΕΝΤΡΙΚΟ ΦΡΕΑΤΙΟ (ΑΠΟΔΕΚΤΗΣ ΟΜΒΡΙΩΝ)

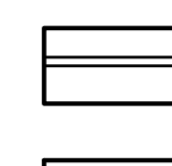

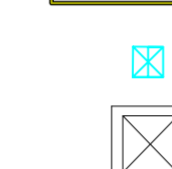Εξοδος ομβριων γηπεδου

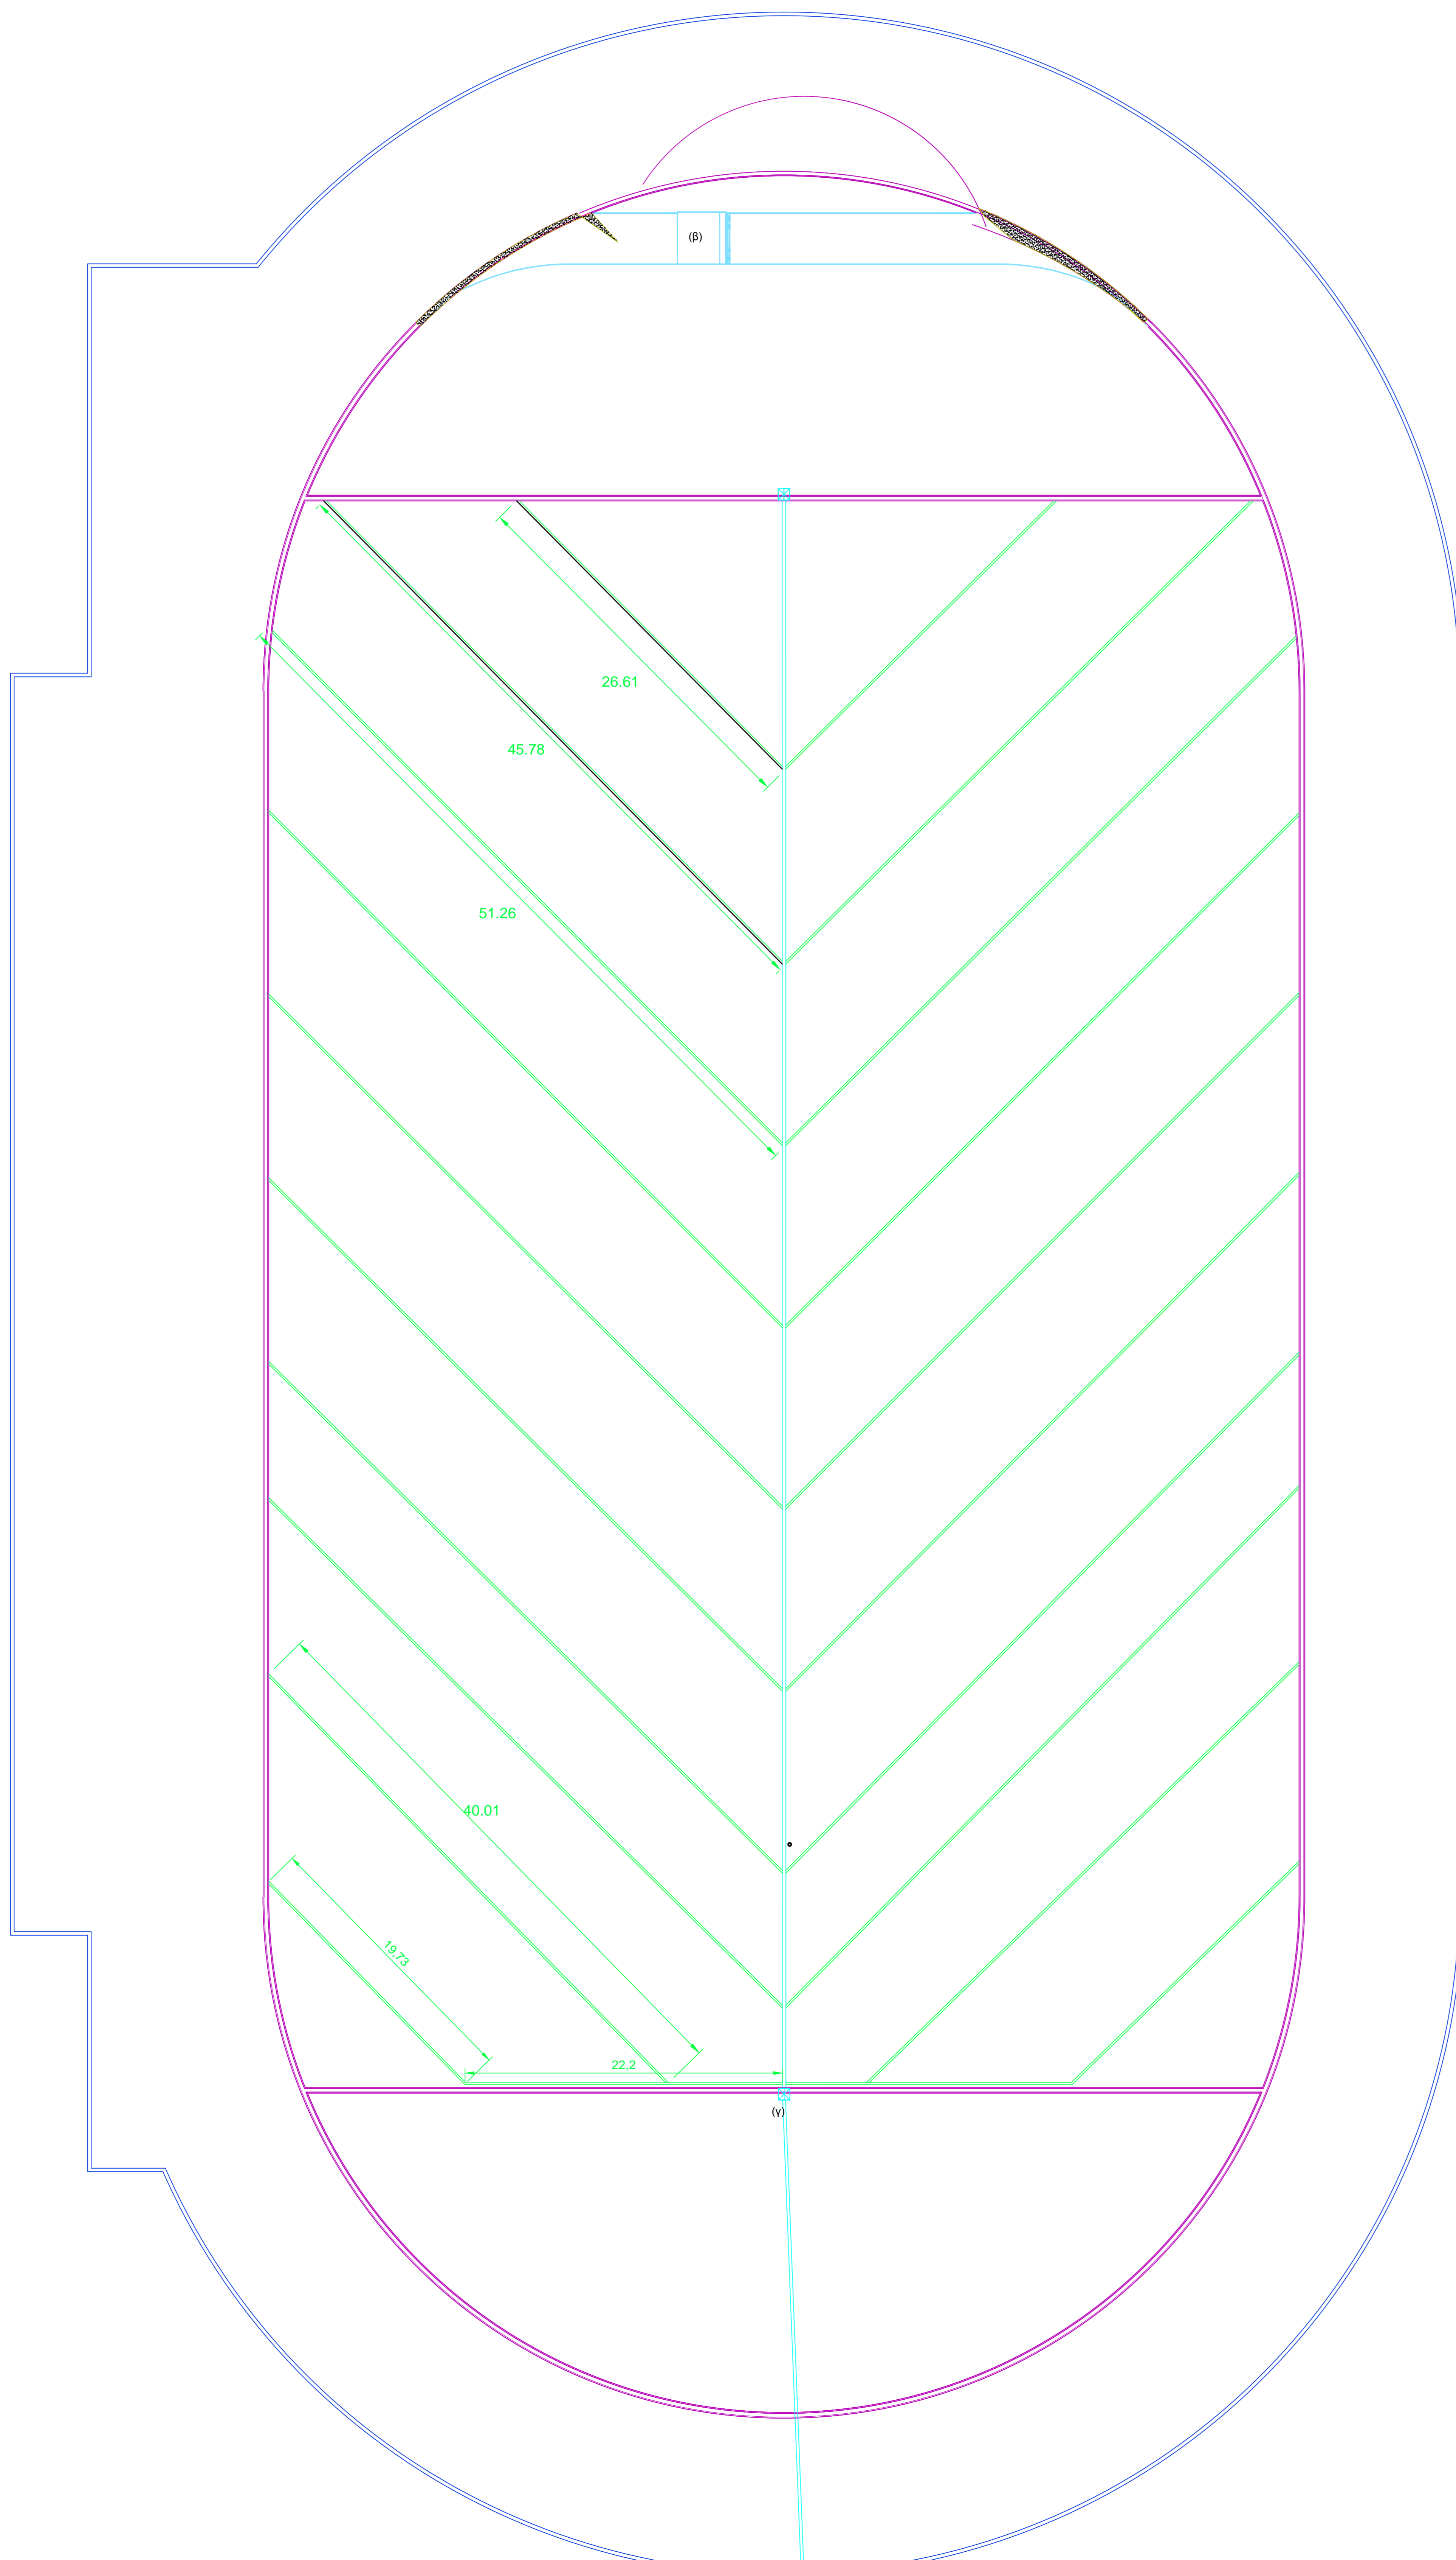Κεντρικό Φρέατιο  
ΑΠΟΔΕΚΤΗΣ ΟΜΒΡΙΩΝ

## ΕΛΛΗΝΙΚΗ ΔΗΜΟΚΡΑΤΙΑ ΝΟΜΟΣ ΑΤΤΙΚΗΣ ΔΗΜΟΣ ΡΑΦΗΝΑΣ - ΠΙΚΕΡΜΙΟΥ

ΕΡΓΟ	ΝΕΟ ΓΗΠΕΔΟ ΠΟΔΟΣΦΑΙΡΟΥ ΡΑΦΗΝΑΣ - ΠΙΚΕΡΜΙΟΥ	
ΘΕΣΗ ΕΡΓΟΥ	ΟΔΟΣ ΑΡΙΩΝΟΣ, ΠΕΡΙΟΧΗ ΕΚΤΟΣ ΣΧΕΔΙΟΥ "ΔΙΑΚΟΥ ΜΑΝΤΡΕΣ"	
ΣΕΙΡΑ ΣΧΕΔΙΟΥ	ΚΑΤΑΣΚΕΥΗ ΝΕΟΥ ΓΗΠΕΔΟΥ ΣΤΗ ΡΑΦΗΝΑ	<b>A11</b>
ΘΕΜΑ ΣΧΕΔΙΟΥ	ΔΙΑΤΑΞΗ ΚΑΝΑΛΙΩΝ ΑΠΟΣΤΡΑΓΓΙΣΗΣ ΑΓΩΝΙΣΤΙΚΩΝ ΧΩΡΩΝ ΓΗΠΕΔΟΥ - ΣΤΙΒΟΥ	
ΚΑΙΜΑΚΑ	<b>1 : 200</b>	
ΗΜΕΡΟΜΗΝΙΑ	ΜΑΪΟΣ 2017	

ΥΠΟΓΡΑΦΗ - ΣΦΡΑΓΙΔΑ - ΘΕΩΡΗΣΗ

Δ/ΝΣΗ ΤΕΧΝ. ΥΠΗΡΕΣΙΩΝ ΔΗΜΟΥ ΡΑΦΗΝΑΣ - ΠΙΚΕΡΜΙΟΥ	
ΣΥΝΤΑΧΘΗΚΕ ο Μηχανικός	Στέλιος Φίλιππος Πολιτικός Μηχανικός ΑΠΘ
ΘΕΩΡΗΘΗΚΕ Η Πρωτότυπη Δομή	Αλεξάνδρα Σκαμάγκα Αρχιτέκτων Μηχανικός ΕΜΠ
ΓΡΑΦΕΙΟ ΤΕΧΝ. ΣΥΜΒΟΥΛΩΝ ΣΥΜΒΟΥΛΟΥ ΑΡΧΙΤΕΚΤΟΝΙΚΗΣ ΕΡΓΩΝ	