
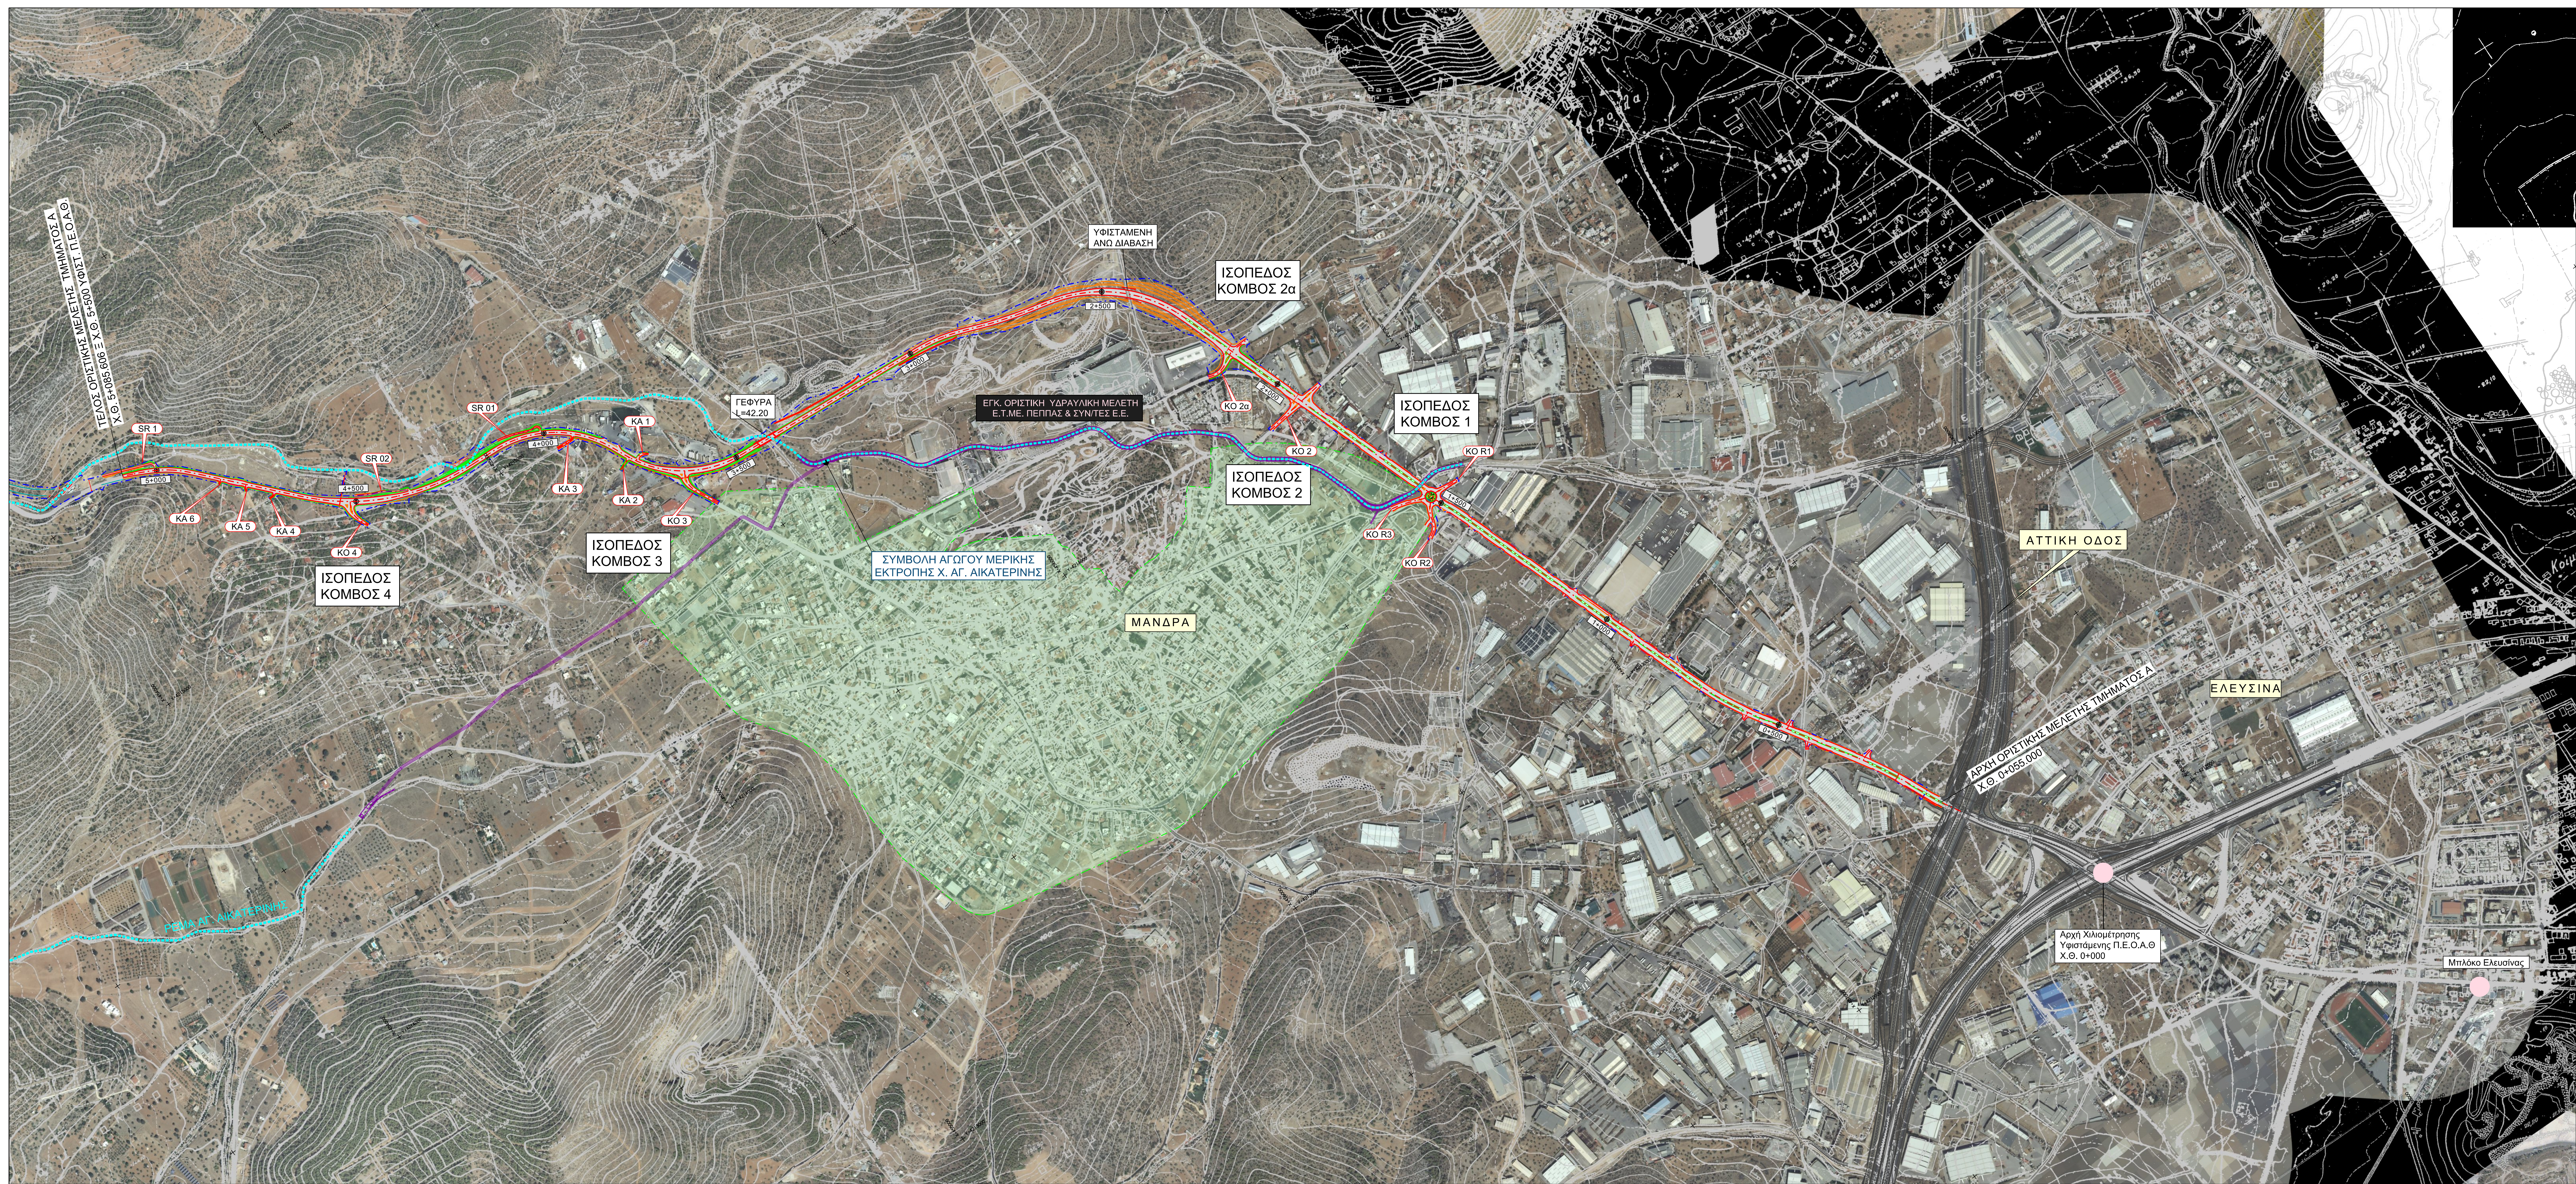


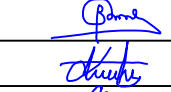

ΕΛΛΗΝΙΚΗ ΔΗΜΟΚΡΑΤΙΑ ΠΕΡΙΦΕΡΕΙΑ ΑΤΤΙΚΗΣ ΔΙΕΥΘΥΝΣΗ ΤΕΧΝΙΚΩΝ ΕΡΓΩΝ					
ΣΥΜΠΛΗΡΩΣΗ ΜΕΛΕΤΩΝ ΟΔΟΠΟΙΑΣ, ΑΝΑΝΕΩΣΗ ΠΕΡΙΒΑΛΛΟΝΤΙΚΩΝ ΟΡΩΝ, ΕΠΙΚΑΙΡΟΠΟΙΗΣΗ ΚΤΗΜΑΤΟΛΟΓΙΚΩΝ ΔΙΑΓΡΑΜΜΑΤΩΝ ΚΑΙ ΠΙΝΑΚΩΝ ΚΑΙ ΥΠΟΒΟΗΘΗΣΗ ΣΤΗ ΔΗΜΟΠΡΑΤΗΣΗ ΤΟΥ ΕΡΓΟΥ ΚΑΙ ΤΟΥ ΤΕΧΝΙΚΟΥ ΣΥΜΒΟΥΛΟΥ ΓΙΑ ΤΙΣ ΑΝΑΓΚΕΣ ΤΟΥ ΕΡΓΟΥ "ΒΕΛΤΙΩΣΗ ΧΑΡΑΞΗΣ ΚΑΙ ΔΙΑΠΛΑΤΥΣΗ ΤΗΣ Π.Ε.Ο. ΑΘΗΝΩΝ - ΘΗΒΩΝ ΣΤΟ ΤΜΗΜΑ ΜΑΝΔΡΑ - ΟΙΟΝΗ (ΑΠΟ Χ.Θ. 0+000 ΕΩΣ Χ.Θ. 17+727,09)"					
ΚΑΙΜΑΚΑ 1: 5000	ΑΝΑΣΥΝΤΑΞΗ - ΕΠΙΚΑΙΡΟΠΟΙΗΣΗ ΟΡΙΣΤΙΚΗΣ ΜΕΛΕΤΗΣ ΟΔΟΠΟΙΑΣ ΤΜΗΜΑ Α: από Χ.Θ. 0+000,00 έως Χ.Θ. 5+085,606				
ΑΡ. ΣΧΕΔΙΟΥ Γ.Ο-1.1	ΓΕΝΙΚΗ ΟΡΙΖΟΝΤΙΟΓΡΑΦΙΑ				
ΔΙΕΥΘΥΝΣΗ ΤΕΧΝΙΚΩΝ ΕΡΓΩΝ ΠΕΡΙΦΕΡΕΙΑΣ ΑΤΤΙΚΗΣ	ΕΝΕΡΓΕΙΑ	ΘΕΣΗ	ΟΝΟΜΑΤΕΠΩΝΥΜΟ	ΗΜΕΡΟΜΗΝΙΑ	ΥΠΟΓΡΑΦΗ
	ΕΛΕΓΧΘΗΚΕ	Ο ΕΠΙΒΛΕΠΩΝ ΜΗΧΑΝΙΚΟΣ	Γ. ΦΡΑΓΚΟΥΛΟΠΟΥΛΟΣ Π.Ε. ΤΟΠ. ΜΗΧΑΝΙΚΟΣ		
	ΕΓΚΡΙΘΗΚΕ	Ο ΠΡΟΫΚΤΑΜΕΝΟΣ	Ε. ΜΠΑΚΟΠΟΛΙΤΗΣ Τ.Ε. ΓΕΩΛ. ΜΗΧΑΝΙΚΟΣ		
	ΘΕΩΡΗΘΗΚΕ	Ο ΔΙΕΥΘΥΝΤΗΣ	Α. ΚΑΛΟΓΕΡΟΠΟΥΛΟΣ Π.Ε. ΤΟΠ. ΜΗΧΑΝΙΚΟΣ		
ΕΓΚΡΙΤΙΚΗ ΑΠΟΦΑΣΗ:					
ΑΝΑΔΟΧΟΣ ΜΕΛΕΤΗΣ		ΟΜΑΔΑ ΜΕΛΕΤΗΣ	ΟΝΟΜΑ	ΗΜΕΡΟΜΗΝΙΑ	ΥΠΟΓΡΑΦΗ
 ΟΜΑΔΑ ΜΕΛΕΤΗΣ			ΓΕΩΡΓΙΟΣ ΑΝΤΩΝΙΟΥ	ΣΕΠΤΕΜΒΡΙΟΣ 2016	
			ΔΗΜΗΤΡΙΟΣ ΑΝΤΩΝΙΟΥ		
			ΒΑΣΙΛΙΚΗ ΑΝΤΩΝΙΟΥ		
			ΓΕΩΡΓΙΟΣ ΚΙΤΣΟΣ		
		ΓΕΩΡΓΙΟΣ ΚΛΕΙΟΥΤΗΣ			
Διεύθυνση: Αιολιδιοποταμίου 28 & Κασσάνης - Τ.Κ.11527 Αθήνα Τηλ.: 210 8430005 & 210 8430224 Fax: 210 8441372 e-mail: info@geotrafika.gr		Η Επιπρόεδρος του Αναδόχου			