


Υπόμνημα

- Υφιστάμενα πλωτοί προβλήτες
- Νέοι πλωτοί προβλήτες
- Θέσεις ελλιμενισμού σκαφών
- Χερσαία Ζώνη Λιμένα
- Οριογραμμή Αιγαίου
- Οριογραμμή Παραλίας

ΚΑΤΑΝΟΜΗ ΘΕΣΕΩΝ ΕΛΙΜΕΝΙΣΜΟΥ

ΚΑΤΗΓΟΡΙΑ ΣΚΑΦΩΤΕ	ΜΗΚΟΣ ΘΕΣΗΣ (μ)	ΠΛΑΤΟΣ ΘΕΣΗΣ (μ)	ΑΡΙΘΜΟΣ ΣΤΑΘΩΝ	ΠΟΣΟΤΟ ΣΤΟ ΣΥΝΟΛΟ (%)
I	ΕΙΣ 6,00	3,00	57	33,30
II	8,00 - 10,00	3,80	44	25,80
III	10,00 - 12,00	4,30	70	40,90
		ΣΥΝΟΛΟ	171	100,00

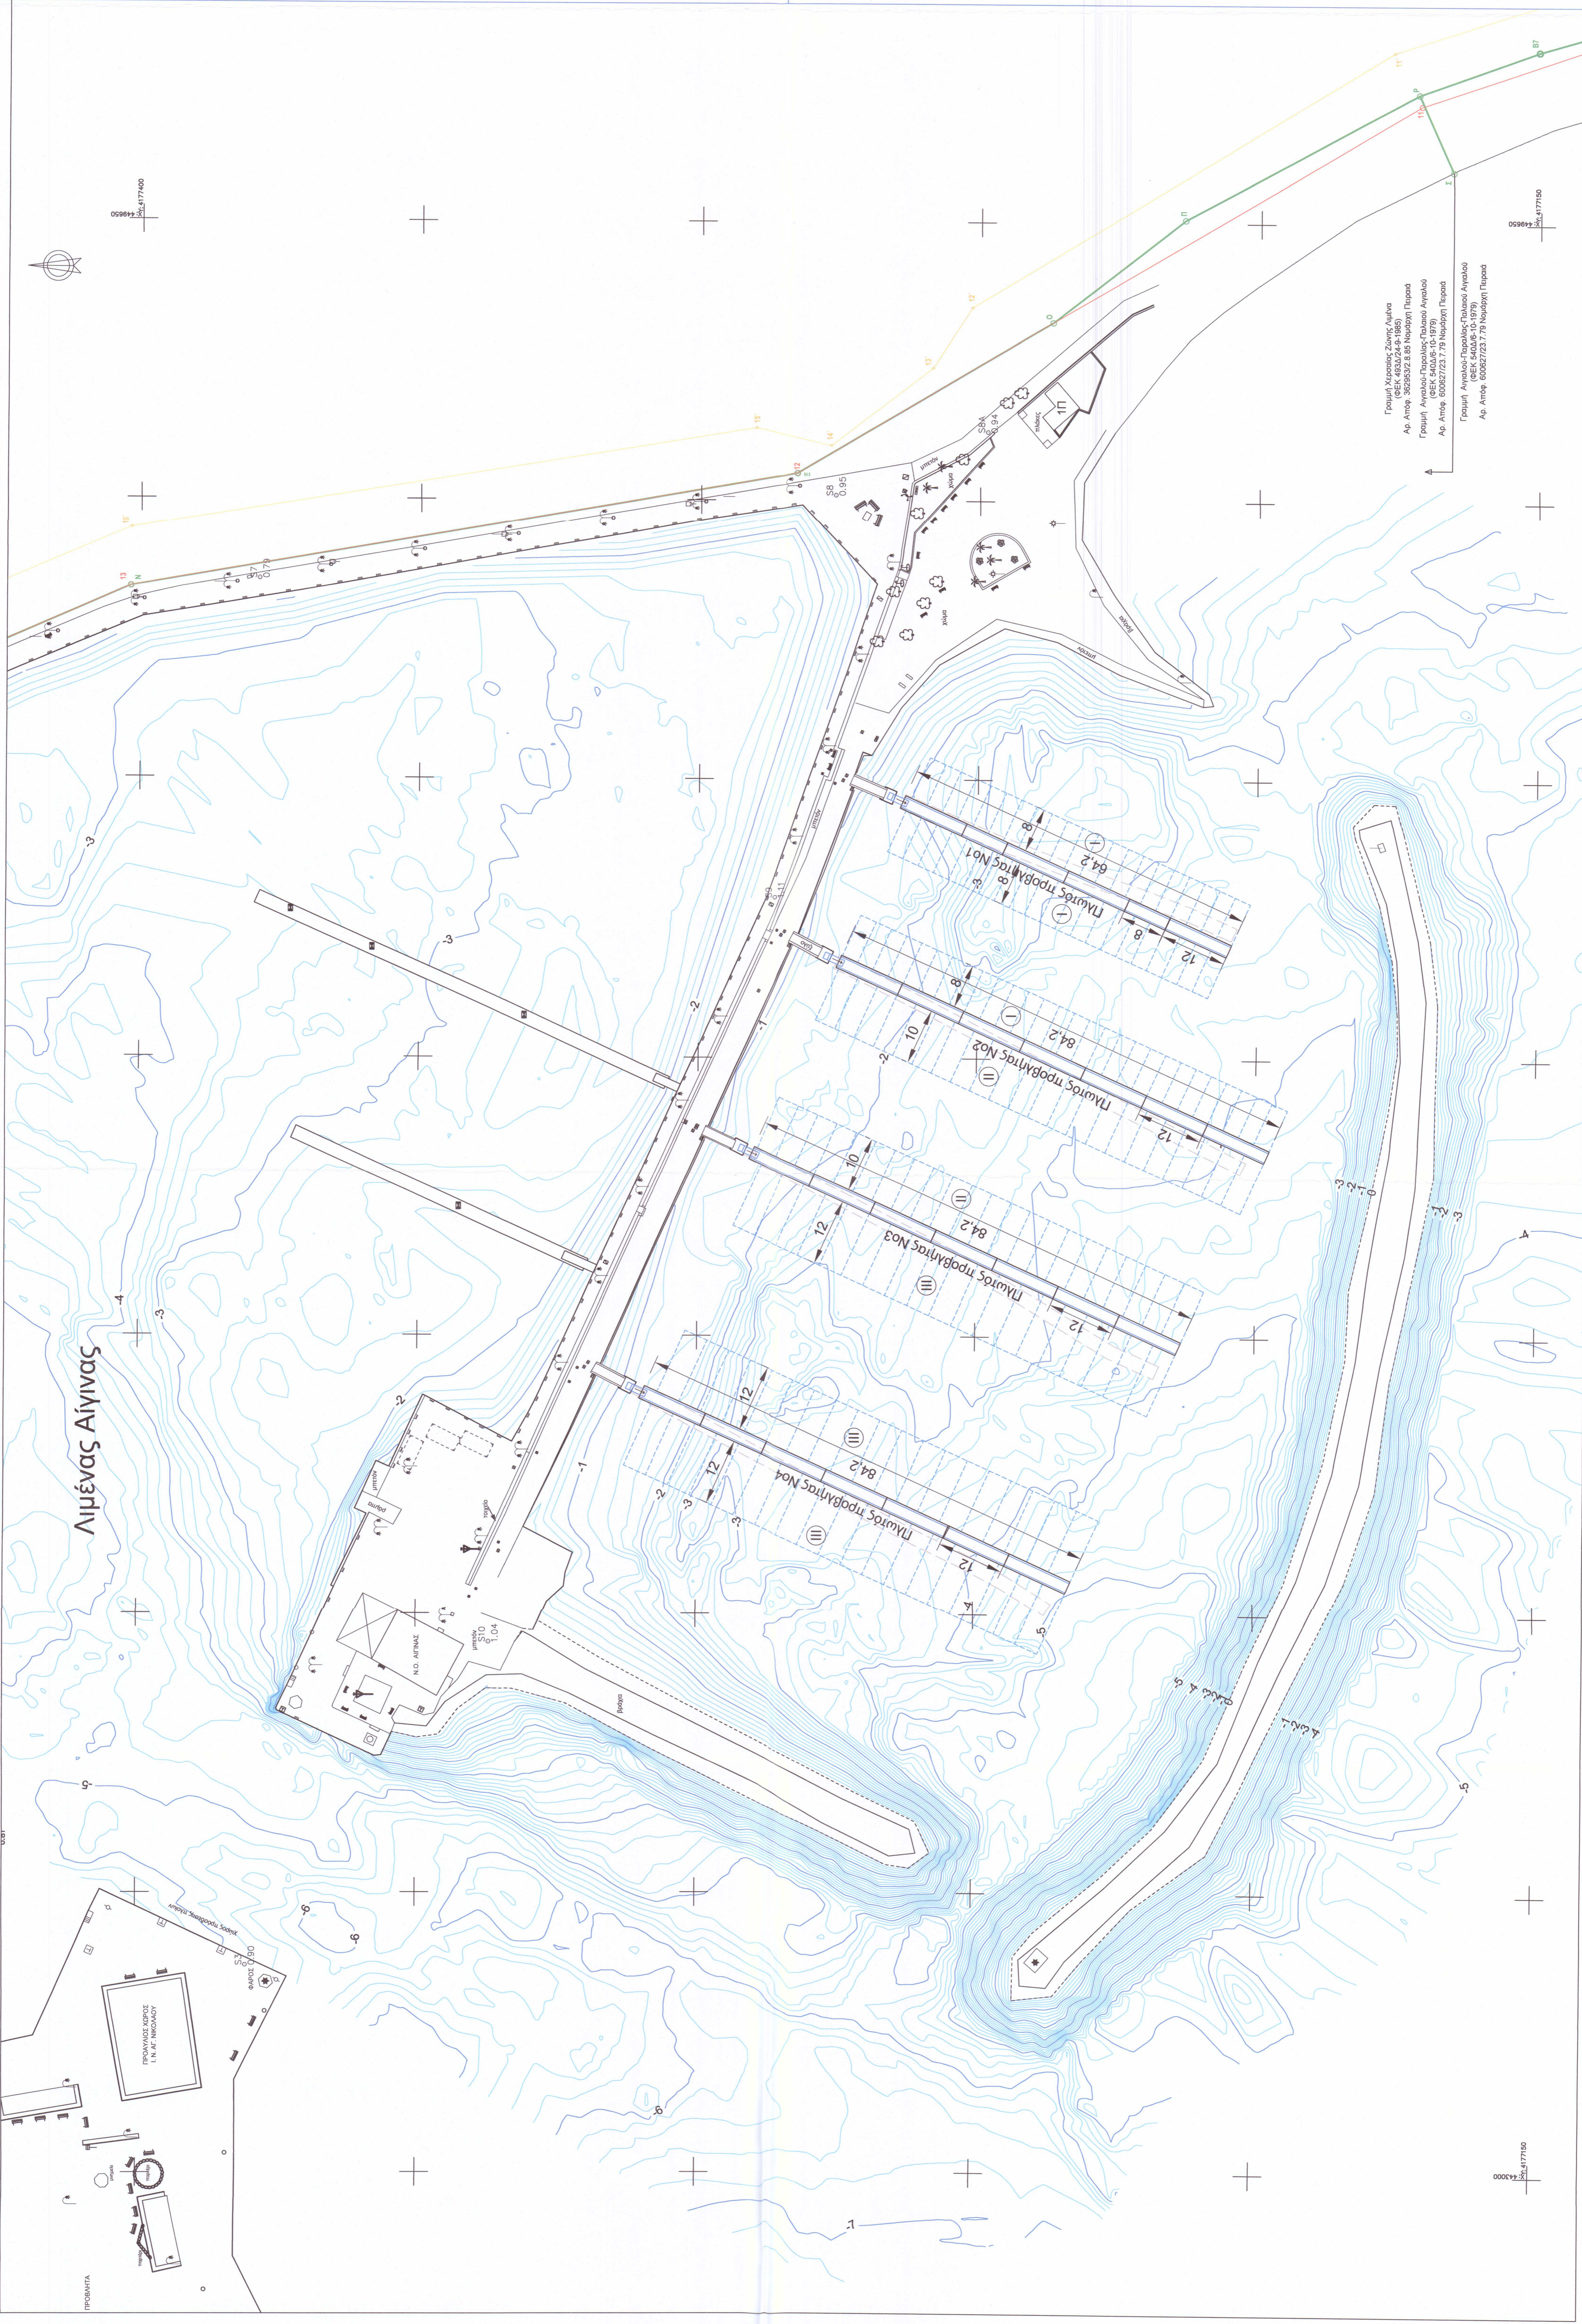

ΑΡ.	ΟΝΟΜΑ	ΤΡΟΠΟΠΟΙΗΣΗ	ΗΜΕΡΙΑ	ΥΠΟΓΡ.



ΔΗΜΟΤΙΚΟ ΛΙΜΕΝΙΚΟ ΤΑΜΕΙΟ ΑΙΓΙΝΑΣ

ΜΕΛΕΤΗ

ΑΠΟΚΑΤΑΣΤΑΣΗ ΖΗΜΙΩΝ ΑΠΟ ΘΑΛΑΣΣΟΤΑΡΑΧΗ ΣΤΟΥΣ ΠΛΩΤΟΥΣ ΠΡΟΒΛΗΤΕΣ ΤΟΥ ΛΙΜΕΝΑ ΑΙΓΙΝΑΣ

ΕΠΙΚΑΙΡΟΠΟΙΗΣΗ

ΤΙΤΛΟΣ ΣΧΕΔΙΟΥ

ΓΕΝΙΚΗ ΔΙΑΤΑΞΗ ΕΡΓΩΝ ΔΙΑΤΑΞΗ ΝΕΩΝ ΠΛΩΤΩΝ ΠΡΟΒΛΗΤΩΝ - ΚΑΤΑΝΟΜΗ ΣΤΑΘΩΝ

ΑΡΙΘΜΟΣ ΣΧΕΔΙΟΥ: 485-03

ΗΜΕΡΟΜΗΝΙΑ: ΔΕΚΕΜΒΡΙΟΣ 2021

ΚΑΙΜΑΚΑ

ΣΧΕΤΙΚΑ ΣΧΕΔΙΑ

1:500

MARNET

ΑΝΩΝΥΜΗ ΤΕΧΝΙΚΗ ΕΤΑΙΡΙΑ

ΒΕΝΤΙΡΗ 7, 11528 ΑΘΗΝΑ - ΤΗΛ: 2107222160 - FAX: 2107250320

Ο ΜΕΛΕΤΗΤΗΣ:

ΕΛΕΥΘΕΡΙΟΣ ΘΕΟΔΩΡΗΣ

ΠΕΙΡΑΙΑΣ 16, 02022 ΑΘΗΝΑ Τ.Κ. 11527

MARNET A.T.E.

ΒΕΝΤΙΡΗ 7 - 115 28 ΑΘΗΝΑ

ΤΗΛ: 210 7222160 - FAX: 210 7250320

ΑΡΧΗΤΕΚΤΟΝΙΚΟ ΓΡΑΦΕΙΟ

AUSTRIA HELLENIC

ΑΡΧΗΤΕΚΤΟΝΙΚΟ ΓΡΑΦΕΙΟ

ΑΔΜ: 08468527

ΑΔΑ: ΑΣΗΦΟΚ-2015

Νο: 6161818

Α.Τ.Ε.