


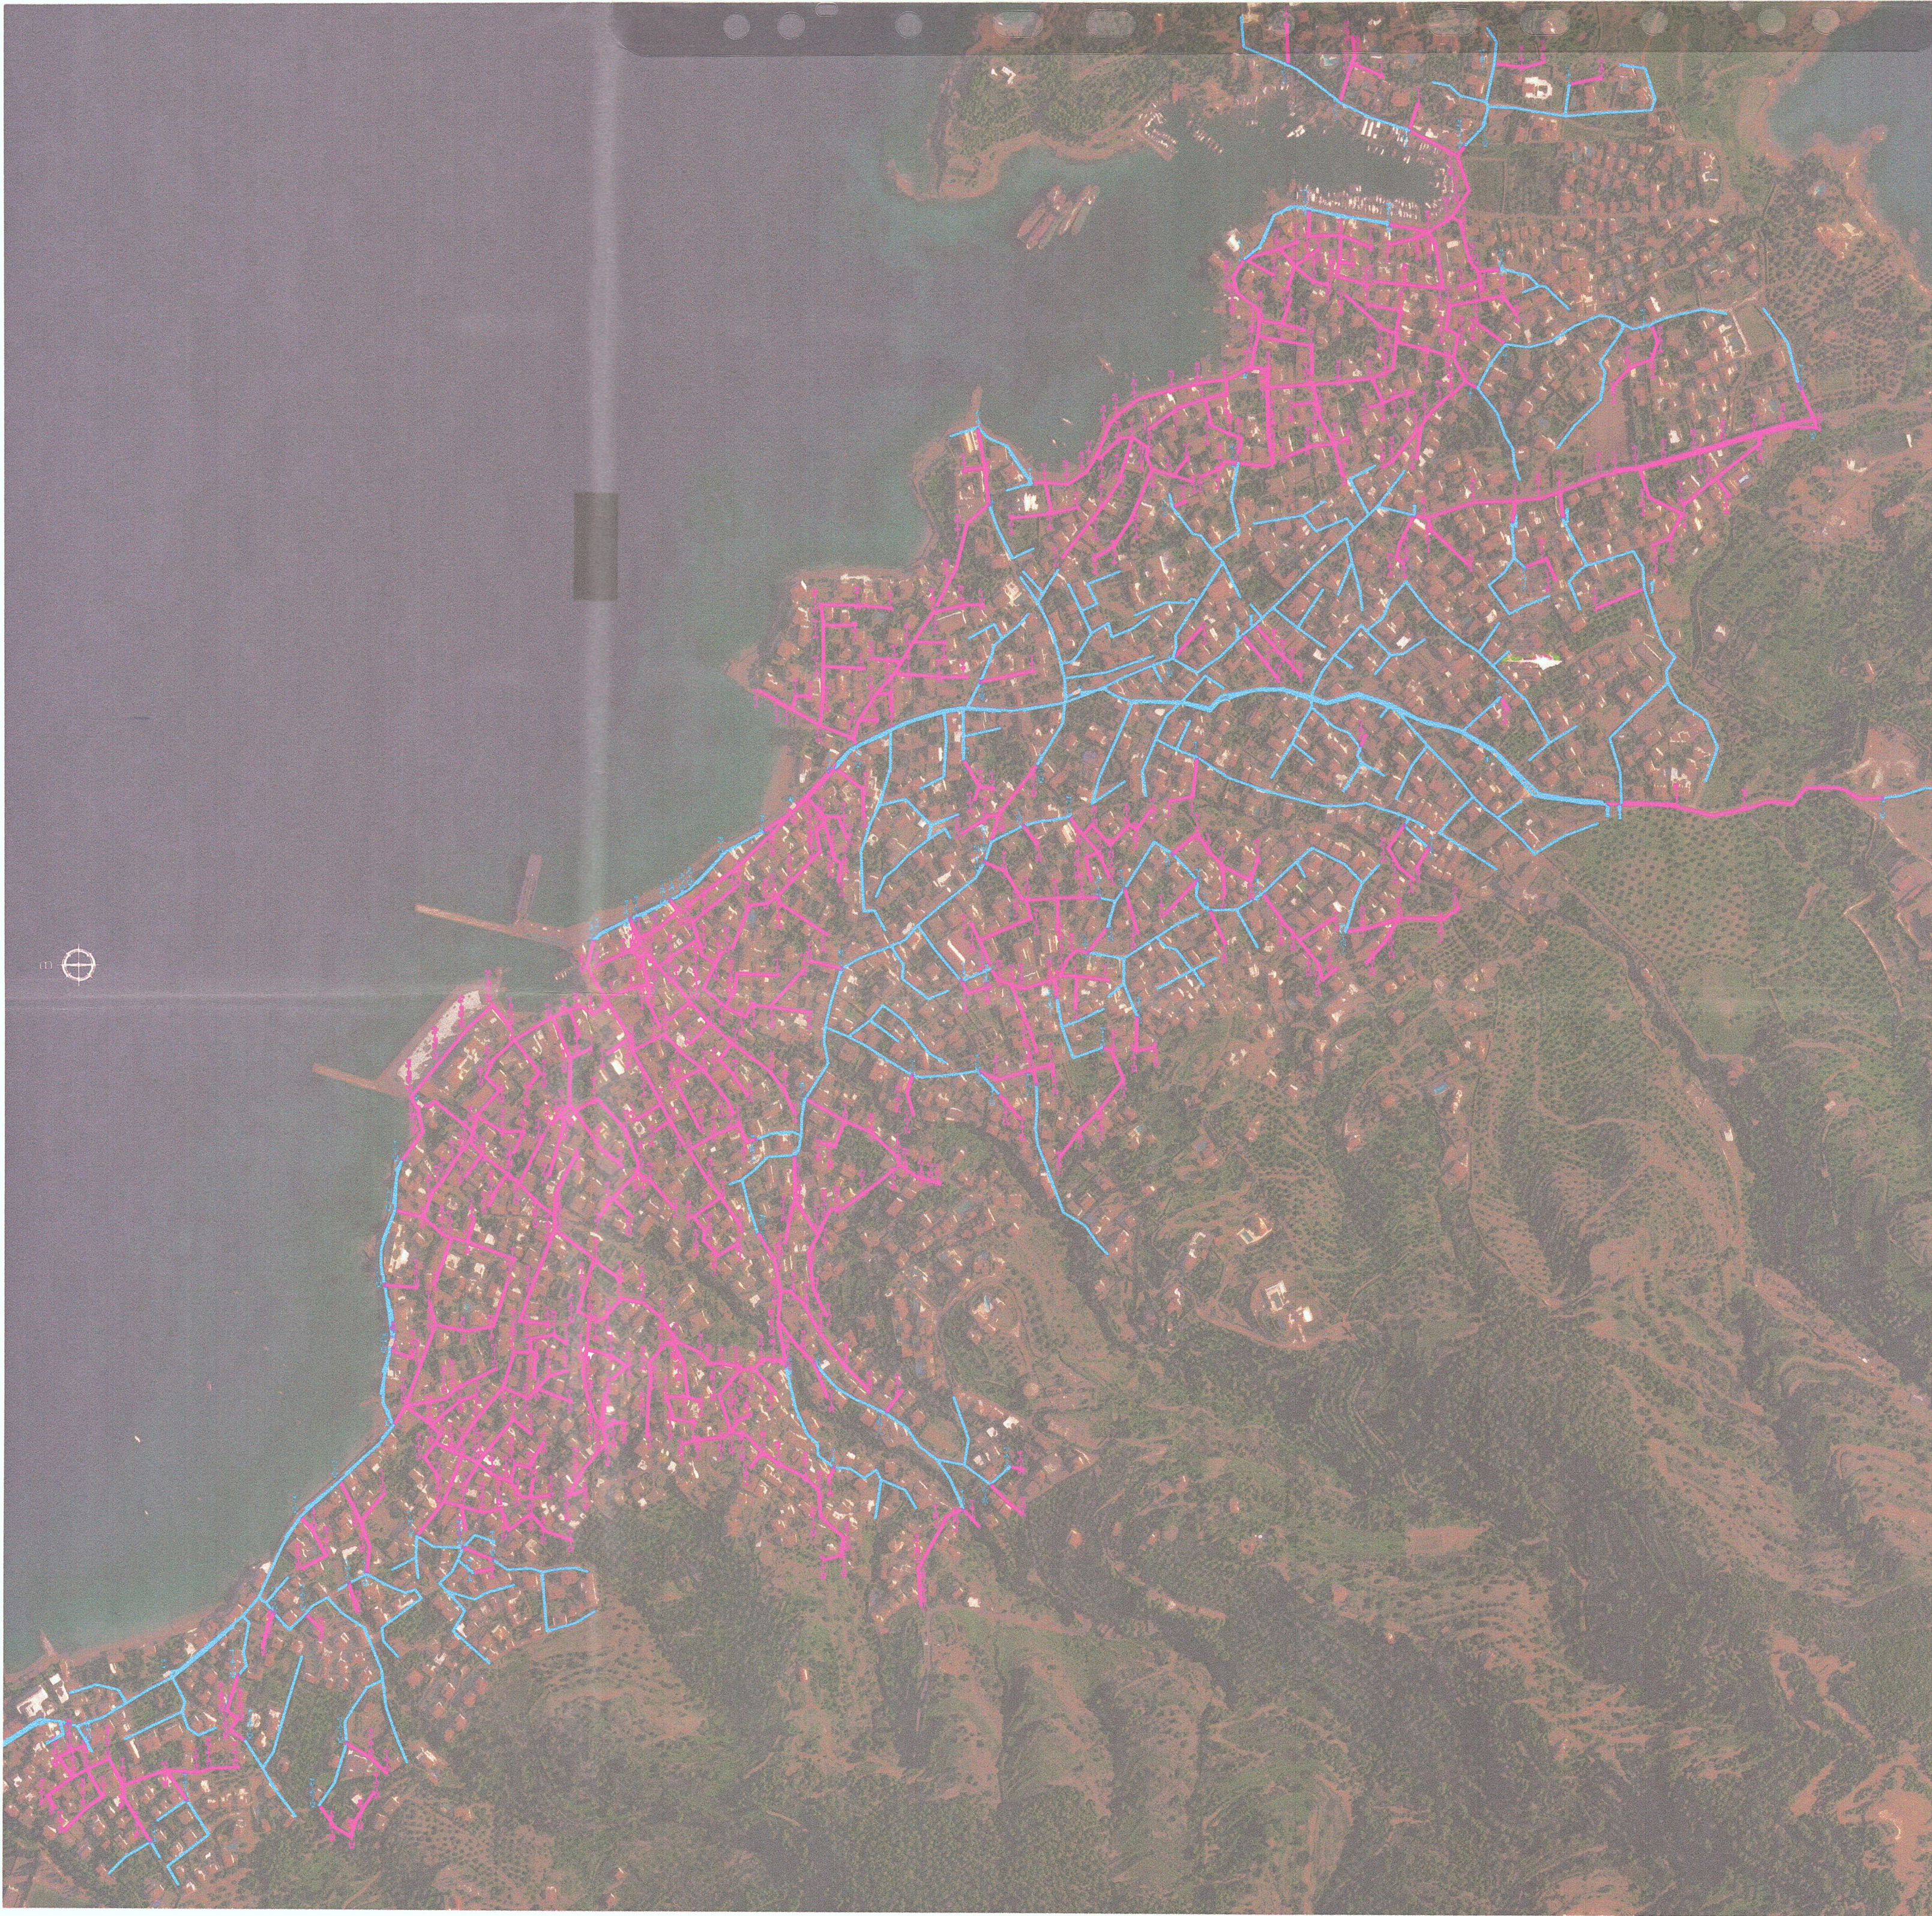

ΥΠΟΜΝΗΜΑ

ΠΡΟΤΕΙΝΟΜΕΝΟΙ ΑΙΩΓΟΙ
ΑΠΟΧΕΤΕΥΣΗΣ ΑΚΑΘΑΡΤΩΝ

ΥΦΙΣΤΑΜΕΝΟΙ ΑΙΩΓΟΙ
ΑΠΟΧΕΤΕΥΣΗΣ ΑΚΑΘΑΡΤΩΝ

ΕΛΛΗΝΙΚΗ ΔΗΜΟΚΡΑΤΙΑ
ΠΕΡΙΦΕΡΕΙΑ ΑΤΤΙΚΗΣ
ΔΗΜΟΣ ΣΠΕΤΣΩΝ

"ΜΕΛΕΤΕΣ ΟΛΟΚΛΗΡΩΣΗΣ ΑΠΟΧΕΤΕΥΤΙΚΟΥ ΔΙΚΤΥΟΥ
ΔΗΜΟΥ ΣΠΕΤΣΩΝ"

ΣΥΜΠΛΗΡΩΣΗ ΑΠΟΧΕΤΕΥΤΙΚΟΥ ΔΙΚΤΥΟΥ
ΔΗΜΟΥ ΣΠΕΤΣΩΝ

ΘΕΜΑ ΣΧΕΔΙΟΥ:
ΓΕΝΙΚΗ ΟΡΙΖΟΝΤΙΟΓΡΑΦΙΑ
ΔΙΚΤΥΟΥ ΑΠΟΧΕΤΕΥΣΗΣ ΑΚΑΘΑΡΤΩΝ
ΟΙΚΙΣΜΟΥ ΣΠΕΤΣΩΝ

ΑΡΙΘΜΟΣ ΣΧΕΔΙΟΥ:
ΓΟΡ.1

ΚΑΙΜΑΚΑ:
1:5000

ΗΜΕΡΟΜΗΝΙΑ:
ΟΚΤΩΒΡΙΟΣ 2020

ΣΥΝΤΑΞΗΚΕ:

ΕΛΕΓΧΗΚΕ:


ΕΛΕΓΧΘΗΚΕ

ΠΕΙΡΑΙΑΣ...22/11/2021

ΘΕΩΡΗΘΗΚΕ:

ΘΕΩΡΗΘΗΚΕ

ΠΕΙΡΑΙΑΣ...22/11/2021
Φ. ΠΡΟΫΠΟΛΟΓΙΣΜΟΣ ΤΕΧΝ.Δ.

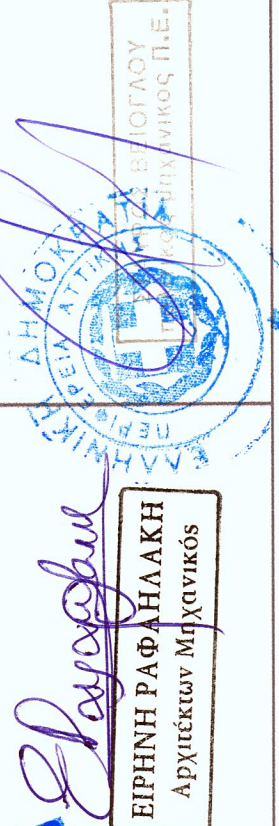

ΕΓΚΡΙΘΗΚΕ: