

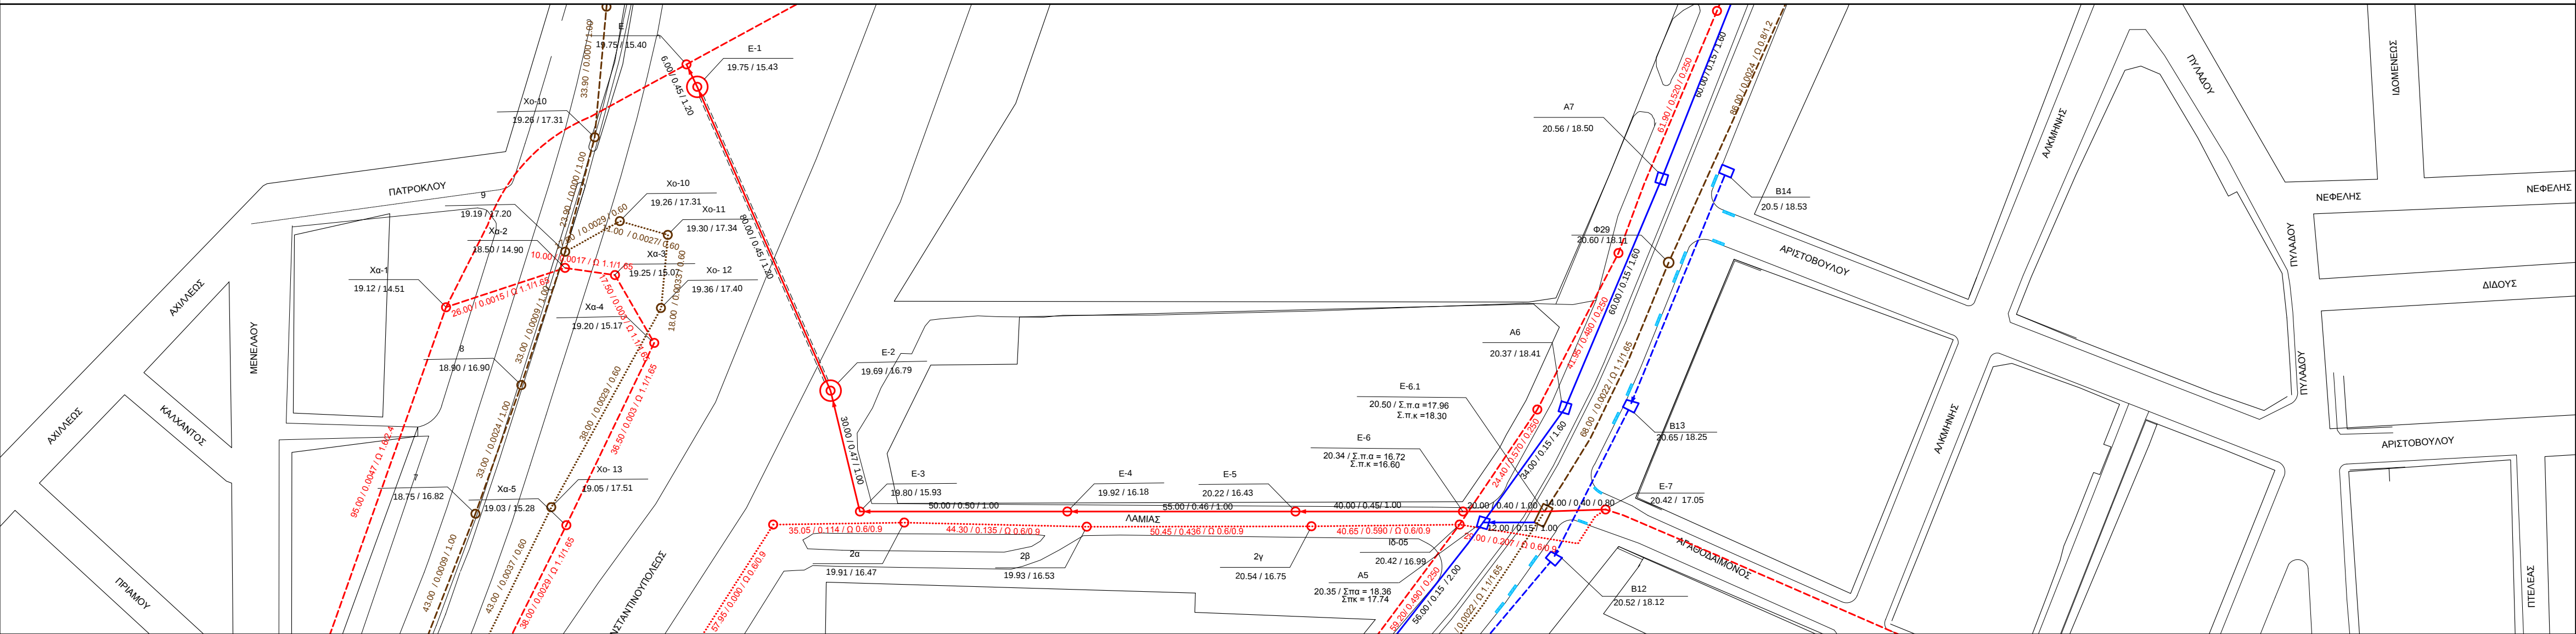


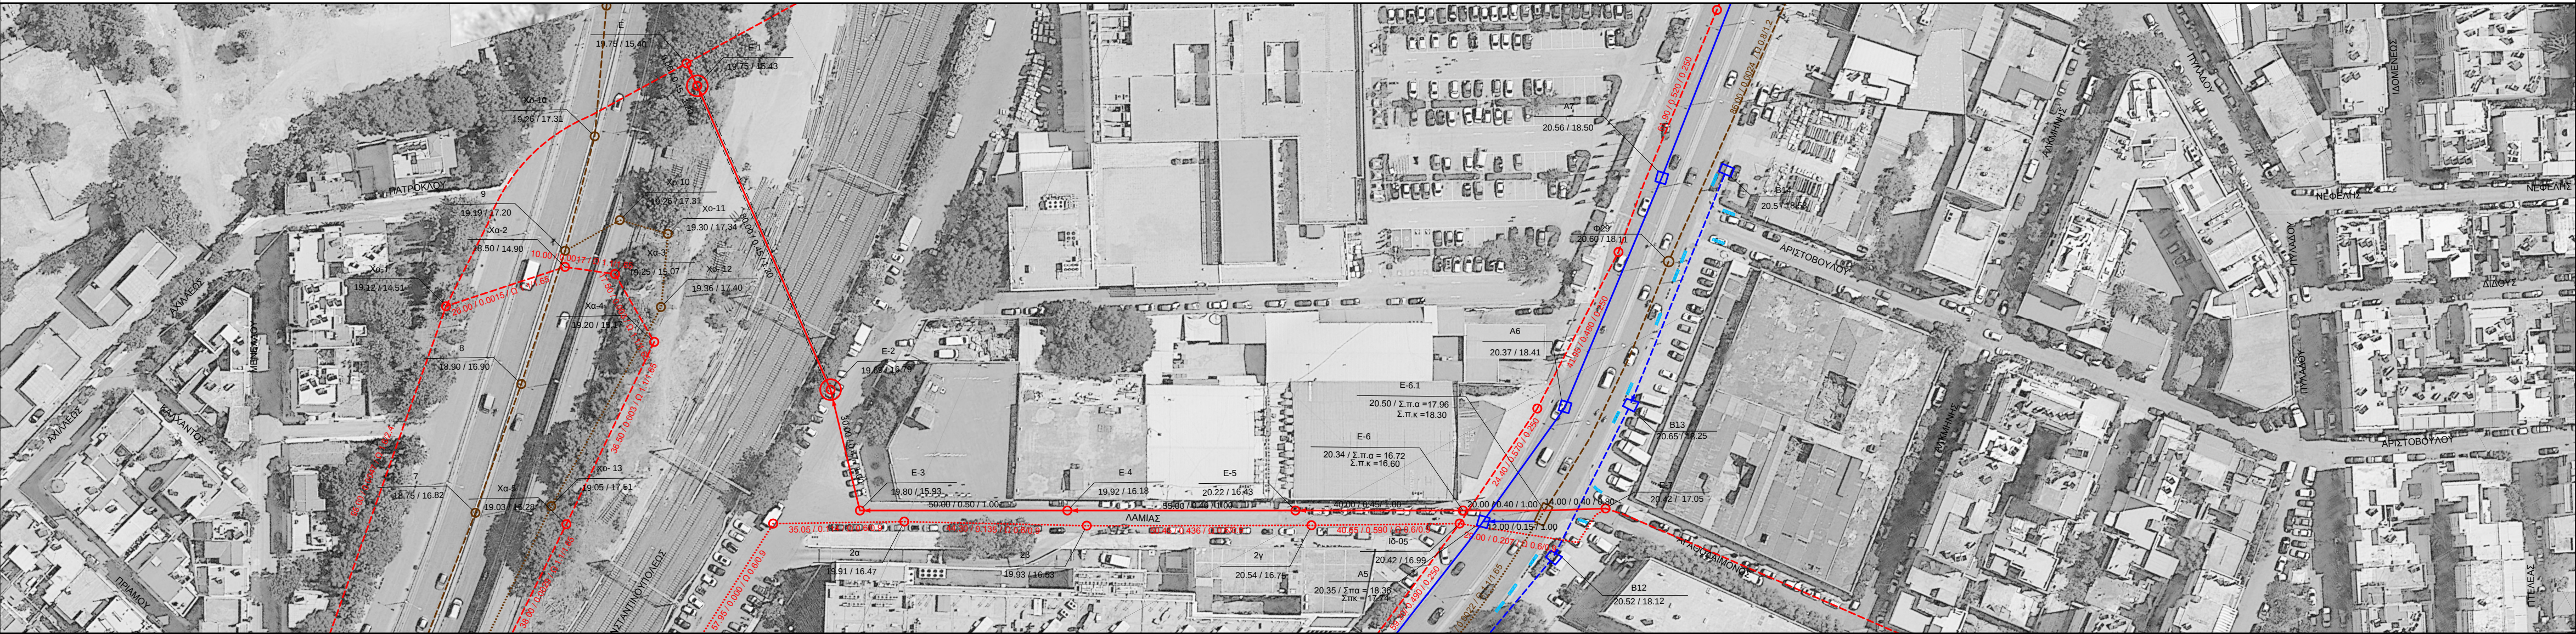

ΟΡΙΖΟΝΤΙΟΓΡΑΦΙΑ / PLAN VIEW

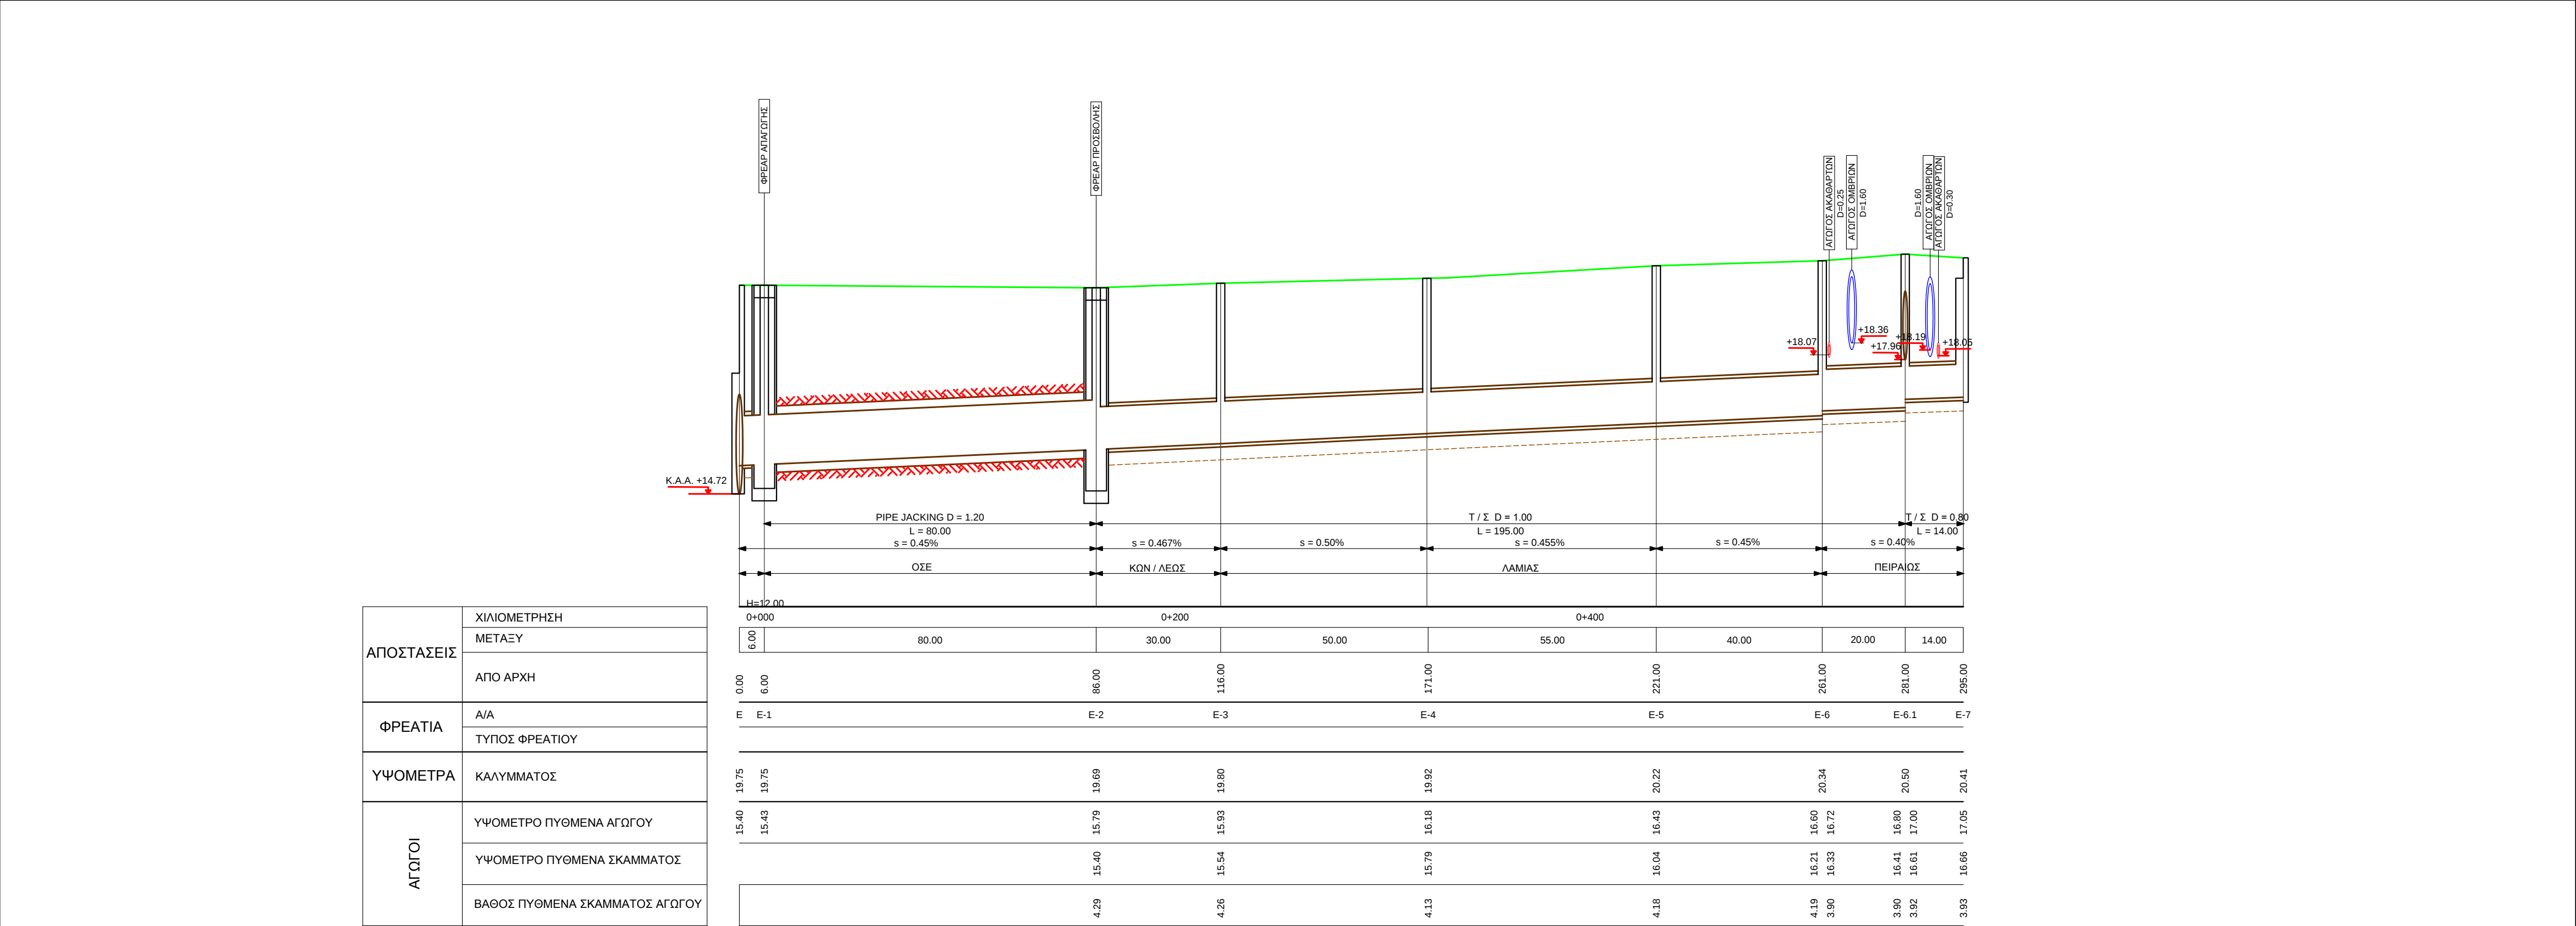

ΑΠΟΣΤΑΣΕΙΣ	ΧΙΛΙΟΜΕΤΡΙΣΗ ΜΕΤΑΣΥ
	ΑΠΟ ΑΡΧΗ
ΦΡΕΑΤΙΑ	Α/Α ΤΥΠΟΣ ΦΡΕΑΤΙΟΥ
ΥΦΟΜΕΤΡΑ	ΚΑΛΥΜΜΑΤΟΣ
ΑΓΩΓΟΙ	ΥΦΟΜΕΤΡΟ ΠΥΘΜΕΝΑ ΑΓΩΓΟΥ
	ΥΦΟΜΕΤΡΟ ΠΥΘΜΕΝΑ ΣΚΑΜΜΑΤΟΣ
	ΒΑΘΟΣ ΠΥΘΜΕΝΑ ΣΚΑΜΜΑΤΟΣ ΑΓΩΓΟΥ

ΚΑΤΑ ΜΗΚΟΣ ΤΟΜΗ
LONGITUDINAL SECTION

ΥΠΟΜΝΗΜΑ

- ΠΑΝΤΟΡΡΟΙΚΟΙ ΑΓΩΓΟΙ
- ΝΕΟΣ
 - ΥΦΙΣΤΑΜΕΝΟΣ ΚΑΙ ΔΙΑΤΗΡΟΥΜΕΝΟΣ
 - ΥΦΙΣΤΑΜΕΝΟΣ ΚΑΙ ΚΑΤΑΡΓΟΥΜΕΝΟΣ
- ΜΙΚΡΟΣΗΡΑΓΓΑ (PIPE JACKING)
- ΑΓΩΓΟΙ ΟΜΒΡΙΩΝ
- ΝΕΟΣ
 - ΥΦΙΣΤΑΜΕΝΟΣ ΚΑΙ ΔΙΑΤΗΡΟΥΜΕΝΟΣ
 - ΥΦΙΣΤΑΜΕΝΟΣ ΚΑΙ ΚΑΤΑΡΓΟΥΜΕΝΟΣ
- ΑΓΩΓΟΙ ΑΚΑΘΑΡΤΩΝ
- ΝΕΟΣ
 - ΥΦΙΣΤΑΜΕΝΟΣ ΚΑΙ ΔΙΑΤΗΡΟΥΜΕΝΟΣ
 - ΥΦΙΣΤΑΜΕΝΟΣ ΚΑΙ ΚΑΤΑΡΓΟΥΜΕΝΟΣ
- ΑΓΩΓΟΙ ΑΠΟΧΕΤΕΥΣΗΣ
- L / S / D
- Ε-5
- ΦΡΕΑΤΙΟ ΕΠΙΣΚΕΨΗΣ ΑΓΩΓΟΥ
- Α/Α
- ΥΨΟΜΕΤΡΑ: ΚΑΛΥΜΜΑΤΟΣ / ΡΟΗΣ

ΕΛΛΗΝΙΚΗ ΔΗΜΟΚΡΑΤΙΑ
ΠΕΡΙΦΕΡΕΙΑ ΑΤΤΙΚΗΣ
ΓΕΝΙΚΗ ΔΙΕΥΘΥΝΣΗ ΑΝΑΠΤΥΞΙΑΚΟΥ
ΠΡΟΓΡΑΜΜΑΤΙΣΜΟΥ ΕΡΓΩΝ ΚΑΙ ΥΠΟΔΟΜΩΝ
ΔΙΕΥΘΥΝΣΗ ΕΡΓΩΝ
ΑΝΤΙΠΛΗΜΜΥΡΙΚΗΣ ΠΡΟΣΤΑΣΙΑΣ

ΔΙΕΡΕΥΝΗΣΗ ΟΛΟΚΛΗΡΩΣΗΣ
ΤΗΣ ΑΝΤΙΠΛΗΜΜΥΡΙΚΗΣ ΠΡΟΣΤΑΣΙΑΣ
ΤΗΣ ΠΕΡΙΟΧΗΣ ΚΟΜΒΟΥ ΠΕΙΡΑΙΩΣ ΚΑΙ ΧΑΜΟΣΤΕΡΝΑΣ

ΝΕΟΣ ΑΓΩΓΟΣ ΑΚΑΘΑΡΤΩΝ
ΜΕ ΕΚΤΡΟΠΗ ΣΤΟΝ Κ.Α.Α.

ΗΜΕΡΟΜΗΝΙΑ:
10/2023
ΚΑΙΜΑΚΑ:
1 : 1000
Α/Α :
5.1

ΠΑΡΟΧΗ ΥΠΗΡΕΣΙΑΣ



ΔΗΜΗΤΡΗΣ ΣΩΤΗΡΟΠΟΥΛΟΣ & ΣΥΝΕΡΓΑΤΕΣ Α.Μ.Ε.
Παράδοση 14, 151 25, Μαρούσι Τηλ: 210 69 53 700-3 Fax: 210 69 53 704
E-mail: info@dsasconsult.gr, www.dsasconsult.gr

ΟΝΟΜΑΤΕΠΩΝΥΜΟ	ΗΜΕΡΗΝΙΑ	ΥΠΟΓΡΑΦΗ
ΣΥΝΤΑΞΗ	Κ. ΔΕΤΣΗ	ΔΗΜΗΤΡΗΣ ΣΩΤΗΡΟΠΟΥΛΟΣ
ΕΛΕΓΧΟΣ	Ι. ΑΙΣΩΠΟΣ	ΣΥΝΕΡΓΑΤΗΣ Α.Μ.Ε.
ΕΓΚΡΙΣΗ	Δ. ΣΩΤΗΡΟΠΟΥΛΟΣ	Δ. ΣΩΤΗΡΟΠΟΥΛΟΣ

ΑΝΑΘΕΩΡΗΣΕΙΣ

Α / Α	ΗΜΕΡΗΝΙΑ	ΑΙΤΙΑ Ή ΛΟΓΟΣ ΑΝΑΘΕΩΡΗΣΗΣ
A	02/2023	ΠΡΩΤΗ ΥΠΟΒΟΛΗ
B	10/2023	ΤΡΟΠΟΠΟΙΗΣΗ ΕΡΓΩΝ ΕΚΤΡΟΠΗΣ ΑΚΑΘΑΡΤΩΝ ΣΤΟΝ Κ.Α.Α.
Γ		

ΕΛΕΓΧΟΣ & ΕΓΚΡΙΣΗ ΥΠΗΡΕΣΙΑΣ

	ΟΝΟΜΑΤΕΠΩΝΥΜΟ	ΗΜΕΡΗΝΙΑ	ΥΠΟΓΡΑΦΗ
ΕΛΕΓΧΘΗΚΕ	Ο ΕΠΙΒΛΕΠΩΝ	ΣΤΑΥΡΟΣ ΦΑΡΜΑΚΗΣ	
ΘΕΩΡΗΘΗΚΕ	Ο ΠΡΟΪΣΤΑΜΕΝΟΣ ΤΜ. ΠΡΟΓΡ/ΤΟΣ ΚΑΙ ΜΕΛΕΤΩΝ Δ.Ε.Α.Π.	ΣΤΑΥΡΟΣ ΛΑΖΑΡΙΔΗΣ	
	Ο ΠΡΟΪΣΤΑΜΕΝΟΣ Δ.Ε.Α.Π.	ΣΤΑΥΡΟΣ ΛΑΖΑΡΙΔΗΣ	

ΕΓΚΡΙΤΙΚΗ ΑΠΟΦΑΣΗ : 202/2024 (ΑΔΑ : Ψ9ΚΓ7Λ7-195) ΑΠΟΦΑΣΗ ΠΕΡΙΦ. ΕΠΙΤΡ. ΠΕΡΙΦ. ΑΤΤΙΚΗΣ