



**ΕΛΛΗΝΙΚΗ ΔΗΜΟΚΡΑΤΙΑ
ΠΕΡΙΦΕΡΕΙΑ ΑΤΤΙΚΗΣ
ΠΕΡΙΦΕΡΕΙΑΚΟ ΣΥΜΒΟΥΛΙΟ**

Γραφείο Προέδρου

Ταχ.Δ/ση : Λεωφ. Συγγρού 80-88

Ταχ. Κωδ. : 117 41 Αθήνα

Τηλ.: 213-2065244, 238, 518

e-mail : ssona@patt.gov.gr

Συνεδρίαση 16^η

ΑΠΟΦΑΣΗ υπ' αριθμ. 158/2025

Σήμερα 28/7/2025, ημέρα Δευτέρα και ώρα 15:00, συνήλθαν σε τακτική συνεδρίαση τα μέλη του Περιφερειακού Συμβουλίου της Περιφέρειας Αττικής. Η συνεδρίαση πραγματοποιήθηκε, δια ζώσης, στο αμφιθέατρο «Κοσμάς Ψυχοπαίδης» του Εθνικού Κέντρου Δημόσιας Διοίκησης & Αυτοδιοίκησης (Ταχ. Δ/ση: Πειραιώς 211, Τάυρος Αττικής), κατά τις προβλέψεις των διατάξεων της παρ. 1 του άρθρου 167 του Ν. 3852/2010 (ΦΕΚ 87/τ. Α'/07-6-2010), όπως ισχύει, κατόπιν της υπ' αριθμ. πρωτ. 914953/22-7-2025 πρόσκλησης του Προέδρου κ. Βασίλειου Καπερνάρου και της υπ' αριθμ. πρωτ. 931637/25-7-2025 ορθής επανάληψης αυτής, που κοινοποιήθηκαν νόμιμα, στις 22/7/2025 και στις 25/7/2025 αντίστοιχα, στον Περιφερειάρχη Αττικής, σε καθένα από τους Αντιπεριφερειάρχες καθώς και σε καθένα από τους Περιφερειακούς Συμβούλους.

Θέμα 16^ο Η.Δ.

Έγκριση προσωρινών κυκλοφοριακών ρυθμίσεων για την υλοποίηση κατασκευής έργου εγκατάστασης τοποθέτησης τηλεπικοινωνιακού καλωδίου οπτικών ινών και την κατασκευή φρεατίων του ΔΙΚΤΥΟΥ ΟΠΤΙΚΩΝ ΙΝΩΝ: "UNITED FIBER ΜΟΝΟΠΡΟΣΩΠΗ Α.Ε.".

Διαπιστώθηκε η απαρτία, κατά την έναρξη της συνεδρίασης, με σύνολο εβδομήντα δύο (72) παρόντων επί συνόλου ογδόντα πέντε (85) Περιφερειακών Συμβούλων, σύμφωνα με την υπ' αριθμ. 447/2023 απόφαση του Πολυμελούς Πρωτοδικείου Αθηνών, με την οποία επικυρώθηκε το αποτέλεσμα των εκλογών της 8^{ης} Οκτωβρίου 2023 για την Περιφέρεια Αττικής και ανακηρύχθηκε ο επιτυχών και οι επιλαχόντες συνδυασμοί, ο Περιφερειάρχης και οι τακτικοί και αναπληρωματικοί περιφερειακοί σύμβουλοι κάθε συνδυασμού για την περιφερειακή περίοδο από 01-01- 2024 έως 31-12-2028, όπως αυτή διορθώθηκε με την υπ' αριθμ. 538/2023 όμοια και τροποποιήθηκε με την υπ' αριθμ. 186/2024 απόφαση του Διοικητικού Εφετείου Αθηνών.

Οι παρόντες και οι απόντες στη συζήτηση του συγκεκριμένου θέματος έχουν ως εξής:

Παρόντες:

Ο Περιφερειάρχης Αττικής κ. Χαρδαλιάς Νικόλαος

Τα μέλη του Περιφερειακού Συμβουλίου Αττικής:

Ο Πρόεδρος κ. Καπερνάρος Βασίλειος

Ο Αντιπρόεδρος κ. Κάβουρας Κωνσταντίνος

Ο Γραμματέας κ. Μπενετάτος Στυλιανός

Η Αναπληρώτρια Περιφερειάρχης κ. Κεφαλογιάννη Χριστίνα

Οι Χωρικοί Αντιπεριφερειάρχες Αττικής κ.κ.: Αντωνάκου Σταυρούλα, Βαρελάς Κλεάνθης, Ζώμπος Κωνσταντίνος, Θεοδωρόπουλος Χρήστος, Καβαλλάρη Βασιλική (Βίκυ), Κεφαλογιάννη Λουκία, Λώλος Βασίλειος.

Οι Θεματικοί Αντιπεριφερειάρχες Αττικής κ.κ.: Αγγελάκη Δήμητρα, Ασκητής Αθανάσιος (Θάνος), Αυγερινός Αθανάσιος (Θανάσης), Κοσμόπουλος Ελευθέριος, Μανωλάκος Λεωνίδας, Μιλλούση Βασιλική (Βίκυ), Πάλλη - Γιαννακοπούλου Αλεξάνδρα, Πρεζεράκου Ευριδίκη (Έρρικα), Σιάτρας Χαράλαμπος (Μπάμπης), Τουμαζάτου Μαριάννα.

Οι Περιφερειακοί Σύμβουλοι κ.κ.:

Αβραμίδης Γαβριήλ, Αβραμοπούλου Ελένη, Αγγέλης Σπυρίδων, Αδαμοπούλου Γεωργία (Τζίνα), Αλεξανδράτος Χαράλαμπος (Μπάμπης), Αλμπάνης Ευάγγελος, Αλυμάρια Σοφία, Αντωνίου Άννα, Αποστολίδου Κλεονίκη (Νίκη), Αργυράκη Βασιλεία (Μπέσσυ), Αυλωνίτου Χρυσάνθη, Βαθιώτης Αθανάσιος, Βάρσου Μαργαρίτα, Βισκαδουράκης Αθανάσιος (Θανάσης), Βλάχος Γεώργιος, Βλάχου Γεωργία, Βοϊδονικόλας Σταύρος, Γαλακτόπουλος Πέτρος, Γεράκη Αικατερίνη, Γώγος Χρήστος, Δαμάσκος Δημήτριος, Ζαμπίδης Μιχαήλ (Άιρον Μάικ), Ιωακειμίδης Γεώργιος, Ιωακειμίδης Ευάγγελος, Καββαδίας Αντώνης, Καζάκου Μαρία, Καραδήμα Ιωάννα, Κασίμης Χρήστος, Κατσικάρης Δημήτριος, Κόκκαλης Βασίλειος, Κοροβέση Μυρτώ, Κουρή Μαρία (Μαίρη), Κουτσογιαννόπουλος Θεόδωρος (Θοδωρής), Κωνσταντέλλου Αθηνά, Μαγκανάρης Νικόλαος, Μακρή Σταυρούλα (Ρούλα), Μαρκουίζος (Ιαβέρης) Κωνσταντίνος, Μελάς Σταύρος, Μουζάλας Μάριος, Μπαϊρακτάρης Πολυχρόνιος (Πολυχρόνης), Μπαλάφας Γεώργιος, Μπαρμπαγιάννη - Αδαμοπούλου Ευγενία, Μωραϊτάκη Πικρού Ελευθερία (Ρίτα), Ντούρος Γεώργιος, Ορφανός Αθανάσιος (Θάνος), Παπαγεωργίου Νικόλαος, Παπασπύρου Αθανασία, Ράπτης Ιωάννης, Σγουρός Ιωάννης, Συρίγος Βάσσαμος, Σχορτσανίτης Σοφοκλής, Τάτσης Γεώργιος, Τσουκαλάς Γεώργιος, Χιωτάκης Νικόλαος (Νίκος).

Απόντες:

Τα μέλη του Περιφερειακού Συμβουλίου Αττικής:

Ο Χωρικός Αντιπεριφερειάρχης Αττικής κ. Βουτσινάς Ιωάννης.

Η Θεματική Αντιπεριφερειάρχης Αττικής κ. Γιακουμάτου Ευαγγελία (Εβίνα).

Οι Περιφερειακοί Σύμβουλοι κ.κ.:

Γεωργιάδου Παρασκευή (Εύη), Καμπούρης Φίλιππος, Κατσούλης Αθανάσιος (Σάκης), Λογοθέτη Αικατερίνη, Πετρόπουλος Βασίλειος, Πρωτούλης Ιωάννης, Σφακιανάκης Εμμανουήλ (Μανώλης), Χρονοπούλου Νίκη.

Χρέη υπηρεσιακών γραμματέων άσκησαν οι υπάλληλοι της Περιφέρειας Αττικής κ. Σωτηροπούλου Ευαγγελία και κ. Ζαλοκώστα Ευανθία- Αναστασία.

Ο Πρόεδρος του Περιφερειακού Συμβουλίου κ. Βασίλειος Καπερνάρος έδωσε το λόγο στην Αντιπεριφερειάρχη ΠΕ Ανατολικής Αττικής, κ. Βασιλική (Βίκυ) Καβαλλάρη, η οποία έθεσε υπ' όψιν του Περιφερειακού Συμβουλίου την υπ' αριθμ. πρωτ. 892898/17-7-2025 εισήγηση της Δ/σης Τεχνικών Έργων ΠΕ Ανατολικής Αττικής, που εστάλη με την πρόσκληση και έχει ως εξής:

Έχοντας υπόψη:

1. Το Ν. 4412/2016 “Δημόσιες Συμβάσεις Έργων, Προμηθειών και Υπηρεσιών (προσαρμογή στις Οδηγίες 2014/24/ΕΕ και 2014/25/ΕΕ” (Α' 147) και όλες οι κανονιστικές πράξεις που έχουν εκδοθεί προς εκτέλεσή του, καθώς και οι κατευθυντήριες οδηγίες και εγκύκλιοι που έχουν εκδοθεί για την ερμηνεία του.
2. Το Ν. 2696/99(ΦΕΚ Α' 57/23-3-99) «Κύρωση του Κώδικα Οδικής Κυκλοφορίας» και ειδικότερα το άρθρο 10 παρ.6 και το άρθρο 52 αυτού, όπως τροποποιήθηκε με το άρθρο 48 παρ.9 του Ν. 4313/14.
3. Τον Ν.3852/10 «Νέα Αρχιτεκτονική της Αυτ/σης και της Αποκεντρωμένης Διοίκησης- Πρόγραμμα Καλλικράτης».
4. Την με αριθμό 37419/13479 (ΦΕΚ 1661/τ.Β'/11-05-2018) απόφαση του Συντονιστή Αποκεντρωμένης Διοίκησης Αττικής: «Έγκριση της 121/2018 απόφασης του Περιφερειακού Συμβουλίου Αττικής, περί της τροποποίησης - επικαιροποίησης του Οργανισμού Εσωτερικής Υπηρεσίας της Περιφέρειας Αττικής».
5. Την αρ. πρωτ. 326065/12-3-2024 Απόφαση Περιφερειάρχη Αττικής «Περί ορισμού αναπληρωτή Προϊσταμένου Διεύθυνσης Τεχνικών Έργων στην ΠΕΑΑ».
6. Την αρ. πρωτ. 11998/5-1-2022 Απόφαση Περιφερειάρχη Αττικής «Περί ορισμού αναπληρωτή Προϊσταμένου του Τμήματος Οδοποιίας και Μηχανημάτων Έργων στην ΠΕΑΑ».
7. Την από 09 Ιουλίου 2025 υποβληθείσα μελέτη κυκλοφοριακών ρυθμίσεων, όπως ελέγχθηκε και θεωρήθηκε από την Υπηρεσία μας.

Και επειδή:

1. Σύμφωνα με το άρθρο 52 του Ν.2696/1999 (κύρωση κώδικα οδικής κυκλοφορίας) η υπόψη κυκλοφοριακή μελέτη, προωθείται στο Περιφερειακό Συμβούλιο για λήψη απόφασης.
2. Η παρούσα κυκλοφοριακή μελέτη που θα υλοποιηθεί με την αντίστοιχη απαιτούμενη εργοταξιακή σήμανση προκειμένου να γίνουν εργασίες εγκατάστασης υπογείου τηλεπικοινωνιακού καλωδίου οπτικών ινών της “**UNITED FIBER ΜΟΝΟΠΡΟΣΩΠΗ Α.Ε.**” επί του οδοστρώματος τμήματος της οδού Ε.Ο. 32 Μαραθώνας- Καπανδρίτι, στα πλαίσια του έργου του θέματος ,αποσκοπεί στη διασφάλιση της απρόσκοπτης και ασφαλούς κυκλοφορίας οχημάτων, ποδηλάτων και πεζών (τόσο των διερχόμενων όσο και των εργαζόμενων στο εργοτάξιο) κατά την περίοδο των εργασιών.

ΕΙΣΗΓΟΥΜΑΣΤΕ

Την έγκριση λήψης μέτρων που αφορούν μέτρα ρύθμισης κυκλοφορίας, όπως αυτά παρουσιάζονται στην συνημμένη μελέτη εργοταξιακής σήμανσης, που ελέγχθηκε και θεωρήθηκε από το Τμήμα Οδοποιίας και Μηχανημάτων Έργων της

ΔΤΕ/ΠΕΑΑ της Υπηρεσίας μας και που περιλαμβάνει τις ακόλουθες κυκλοφοριακές ρυθμίσεις επί του οδοστρώματος της οδού Ε.Ο. 32 Μαραθώνας-Καπανδρίτι και στη συμβολή της με τις οδούς Βασιλέως Γεωργίου, Προφήτη Ηλία, Αναπαύσεως και Αθανασίου Χρυσίνα, σημείο που ξεκινούν οι εργασίες και μέχρι το Γραμματικό, στα πλαίσια κατασκευής του έργου: ΕΠΕΚΤΑΣΗ ΔΙΚΤΥΟΥ ΟΠΤΙΚΩΝ ΙΝΩΝ ΣΤΟ ΔΗΜΟ ΜΑΡΑΘΩΝΑ.

Σε κάθε περίπτωση οι εργασίες θα εκτελούνται με σταδιακή κατάληψη μέρους του οδοστρώματος εναλλάξ κυκλοφορία των δύο κατευθύνσεων. Το μήκος του εργοταξίου θα είναι 50μ. και θα ακολουθήσει κυλιόμενη πορεία. Στα άκρα της ζώνης εργοταξίου θα τοποθετείται κατάλληλα εκπαιδευμένο προσωπικό (σηματωροί) που θα βρίσκονται σε συνεχή επικοινωνία μέσω ασυρμάτου ή κινητής τηλεφωνίας, προκειμένου να εξασφαλίζεται ο συντονισμός και η ομαλή εναλλαγή της κυκλοφορίας. Με το πέρας της κάθε ημέρας, η εργοταξιακή σήμανση θα απομακρύνεται και η οδός θα παραδίδεται στην κυκλοφορία πλήρης και καθαρή. Το χρονικό διάστημα για την ολοκλήρωση των εργασιών είναι εννέα (3) μήνες.

**Το Περιφερειακό Συμβούλιο Αττικής
μετά από διαλογική συζήτηση μεταξύ των μελών του
και**

Έχοντας υπόψη:

1. Τις διατάξεις του Ν. 3852/2010 (ΦΕΚ 87τ. Α'/07-06-2010) «Νέα Αρχιτεκτονική της Αυτοδιοίκησης και της Αποκεντρωμένης Διοίκησης-Πρόγραμμα Καλλικράτης», όπως ισχύουν.
2. Τις διατάξεις του Ν. 5209/2025 (ΦΕΚ 100/τ. Α'/13-6-2025) «Κώδικας Οδικής Κυκλοφορίας και άλλες διατάξεις» και ειδικότερα των άρθρων 55 και 112.
3. Το Π.Δ. 7/2013 (ΦΕΚ 26/ τ. Α'/31.01.2013), «Όργανα που αποφασίζουν ή γνωμοδοτούν και λοιπές σχετικές ρυθμίσεις σε θέματα έργων, μελετών και υπηρεσιών του Ν. 3316/2005 «Ανάθεση και εκτέλεση δημοσίων συμβάσεων εκπόνησης μελετών και παροχής συναφών υπηρεσιών και άλλες διατάξεις (Α'42), αρμοδιότητας των Περιφερειών», καθώς και της Ερμηνευτικής Εγκυκλίου 6, με αριθμ. πρωτ.: 13400/17.04.2013 της Γενικής Διεύθυνσης Τοπικής Αυτοδιοίκησης του Υπουργείου Εσωτερικών.
4. Την υπ' αριθμ. ΔΙΠΑΔ/οικ./502/01-7-2003 (ΦΕΚ 946/τ. Β'/9-7-2003) Υπουργική Απόφαση «Έγκριση Τεχνικής Προδιαγραφής Σήμανσης Εκτελούμενων Οδικών Έργων εντός και εκτός κατοικημένων περιοχών ως ελάχιστα όρια».
5. Την υπ' αριθμ. ΔΜΕΟ/Ο/613/16-02-2011 (ΦΕΚ 905/Β'/20-5-2011) Υπουργική Απόφαση «Έγκριση: 1) Οδηγιών Μελετών Οδικών Έργων Κατακόρυφης Σήμανσης Αυτοκινητοδρόμων (ΟΜΟΕ – ΚΣΑ), 2) Προδιαγραφών και Οδηγιών Σήμανσης Εκτελούμενων Έργων (ΟΜΟΕ – ΣΕΕΟ)».
6. Την υπ' αριθμ. 4422/Ε.Ο./30-08-2007 (ΦΕΚ 1787/τ. Β'/06-09-2007) Απόφαση Γενικού Γραμματέα Περιφέρειας Αττικής «Καθορισμός των οδών του Ν. Αττικής που η συντήρησή τους ανήκει στην αρμοδιότητα των υπηρεσιών της Περιφέρειας Αττικής και των Νομαρχιών Αθηνών, Πειραιά, Ανατολικής Αττικής και Δυτικής Αττικής».
7. Την υπ' αριθμ. πρωτ. 37419/13479/8-5-2018 απόφαση του Συντονιστή Αποκεντρωμένης Διοίκησης Αττικής (ΦΕΚ1661/τ. Β'/11-5-2018), με την οποία εγκρίθηκε η 121/2018 απόφαση του Περιφερειακού Συμβουλίου Περιφέρειας Αττικής περί τροποποίησης-επικαιροποίησης του «Οργανισμού Εσωτερικής Υπηρεσίας της Περιφέρειας Αττικής».

8. Την υπ' αριθμ. 447/2023 απόφαση του Πολυμελούς Πρωτοδικείου Αθηνών (Τμήμα Εκούσιας Δικαιοδοσίας), με την οποία επικυρώθηκε το αποτέλεσμα των εκλογών της 8ης Οκτωβρίου 2023 για την Περιφέρεια Αττικής και ανακηρύχθηκε ο επιτυχών και οι επιλαχόντες συνδυασμοί, ο Περιφερειάρχης και οι τακτικοί και αναπληρωματικοί περιφερειακοί σύμβουλοι κάθε συνδυασμού, για την περιφερειακή περίοδο από 01-01- 2024 έως 31-12-2028, όπως αυτή διορθώθηκε με την υπ' αριθμ. 538/2023 όμοια και τροποποιήθηκε με την υπ' αριθμ. 186/2024 απόφαση του Διοικητικού Εφετείου Αθηνών.
9. Την υπ' αριθ. πρωτ. 1/2024 (ΑΔΑ: 9ΒΩΥ7Λ7-Λ15) Απόφαση του Περιφερειακού Συμβουλίου Περιφέρειας Αττικής με θέμα: «Συγκρότηση – Εκλογή μελών Προεδρείου του Περιφερειακού Συμβουλίου Περιφέρειας Αττικής
10. Την υπ' αριθμ. πρωτ. 18641/05-01-2024 (ΑΔΑ: ΨΩ9Ζ7Λ7-ΜΧΥ) απόφαση Περιφερειάρχη Αττικής με θέμα «Ορισμός Αναπληρώτριας Περιφερειάρχης και Αντιπεριφερειάρχων» και την υπ' αριθμ. πρωτ. 492141/18-04-2024 (ΑΔΑ: ΨΡΒΠ7Λ7-ΟΕΗ) όμοια περί αναπλήρωσης των χωρικών και θεματικών Αντιπεριφερειάρχων της Περιφέρειας Αττικής.
11. Την υπ' αριθμ. πρωτ. 377930/22.03.2024 (ΦΕΚ 2121/Β'/07.04.2024) Απόφαση του Περιφερειάρχη Αττικής με θέμα «Μεταβίβαση αρμοδιοτήτων στον Αναπληρωτή Περιφερειάρχη, σε Αντιπεριφερειάρχες, σε Περιφερειακούς Συμβούλους και Παροχή εξουσιοδότησης υπογραφής «Με εντολή Περιφερειάρχη» στον Εκτελεστικό Γραμματέα της Περιφέρειας Αττικής, στον Ειδικό Γραμματέα της Περιφέρειας Αττικής, σε Προϊσταμένους Γενικών Διευθύνσεων, Αυτοτελών Διευθύνσεων και Αυτοτελών τμημάτων της Περιφέρειας Αττικής και σε Προϊσταμένους Τμημάτων της Γενικής Διεύθυνσης Εσωτερικής Λειτουργίας της Περιφέρειας Αττικής», όπως ισχύει.
12. Την υπ' αριθμ. πρωτ. 326065/12-3-2024 απόφαση Περιφερειάρχη Αττικής «Περί ορισμού αναπληρωτή Προϊσταμένου Διεύθυνσης Τεχνικών Έργων στην Π.Ε. Ανατολικής Αττικής».
13. Την από 09 Ιουλίου 2025 υποβληθείσα μελέτη κυκλοφοριακών ρυθμίσεων, όπως ελέγχθηκε και θεωρήθηκε από τη Δ/ση Τεχνικών Έργων Π.Ε. Ανατολικής Αττικής.
14. Την υπ' αριθμ. πρωτ. ΔΥ/24-7-2025 σύμφωνη γνώμη της ΚΤΕΛ ΝΟΜΟΥ ΑΤΤΙΚΗΣ Α.Ε.
15. Την υπ' αριθμ. πρωτ. 892898/17-7-2025 εισήγηση της Δ/σης Τεχνικών Έργων Π.Ε. Ανατολικής Αττικής.

αποφασίζει ομόφωνα

Α) Την έγκριση λήψης μέτρων που αφορούν μέτρα ρύθμισης κυκλοφορίας επί του οδοστρώματος της οδού Ε.Ο. 32 Μαραθώνας- Καπανδρίτι και στη συμβολή της με τις οδούς Βασιλέως Γεωργίου, Προφήτη Ηλία, Αναπαύσεως και Αθανασίου Χρυσίνα, σημείο που ξεκινούν οι εργασίες και μέχρι το Γραμματικό, στο πλαίσια κατασκευής του έργου ΔΙΚΤΥΟΥ ΟΠΤΙΚΩΝ ΙΝΩΝ: "UNITED FIBER ΜΟΝΟΠΡΟΣΩΠΗ Α.Ε.".

Οι εν λόγω κυκλοφοριακές ρυθμίσεις περιγράφονται στη σχετική μελέτη που υποβλήθηκε από τον κύριο του έργου, ελέγχθηκε και θεωρήθηκε αρμοδίως από το Τμήμα Οδοποιίας και Μηχανημάτων Έργων της Δ/σης Τεχνικών Έργων ΠΕ Ανατολικής Αττικής (ΔΤΕ/ΠΕΑΑ).

Η κυκλοφοριακή μελέτη που θα υλοποιηθεί με την αντίστοιχη απαιτούμενη εργοταξιακή σήμανση προκειμένου να γίνουν εργασίες εγκατάστασης υπογείου τηλεπικοινωνιακού καλωδίου οπτικών ινών της "UNITED FIBER ΜΟΝΟΠΡΟΣΩΠΗ Α.Ε." επί του οδοστρώματος τμήματος της οδού Ε.Ο. 32 Μαραθώνας- Καπανδρίτι,

αποσκοπεί στη διασφάλιση της απρόσκοπτης και ασφαλούς κυκλοφορίας οχημάτων, ποδηλάτων και πεζών (τόσο των διερχόμενων όσο και των εργαζόμενων στο εργοτάξιο) κατά την περίοδο των εργασιών.

Σε κάθε περίπτωση οι εργασίες θα εκτελούνται με σταδιακή κατάληψη μέρους του οδοστρώματος εναλλάξ κυκλοφορία των δύο κατευθύνσεων. Το μήκος του εργοταξίου θα είναι 50μ. και θα ακολουθήσει κυλιόμενη πορεία. Στα άκρα της ζώνης εργοταξίου θα τοποθετείται κατάλληλα εκπαιδευμένο προσωπικό (σηματωροί) που θα βρίσκονται σε συνεχή επικοινωνία μέσω ασυρμάτου ή κινητής τηλεφωνίας, προκειμένου να εξασφαλίζεται ο συντονισμός και η ομαλή εναλλαγή της κυκλοφορίας. Με το πέρας της κάθε ημέρας, η εργοταξιακή σήμανση θα απομακρύνεται και η οδός θα παραδίδεται στην κυκλοφορία πλήρης και καθαρή. Το χρονικό διάστημα για την ολοκλήρωση των εργασιών είναι εννέα (3) μήνες.

Β) Την έγκριση της αναφερομένης κυκλοφοριακής μελέτης (τεχνική μελέτη και σχέδια μελέτης) που υποβλήθηκε από τον κύριο του έργου “UNITED FIBER ΜΟΝΟΠΡΟΣΩΠΗ Α.Ε.”, ελέγχθηκε και θεωρήθηκε αρμοδίως από τη Δ/ση Τεχνικών Έργων ΠΕ Ανατολικής Αττικής, όπως επισυνάπτεται και αποτελεί αναπόσπαστο μέρος της παρούσης.

Ο ΠΡΟΕΔΡΟΣ ΤΟΥ Π.Σ.

Ο ΓΡΑΜΜΑΤΕΑΣ ΤΟΥ Π.Σ.

ΒΑΣΙΛΕΙΟΣ ΚΑΠΕΡΝΑΡΟΣ

ΣΤΥΛΙΑΝΟΣ ΜΠΕΝΕΤΑΤΟΣ

ΜΕΛΕΤΗ ΕΡΓΟΤΑΞΙΑΚΗΣ ΣΗΜΑΝΣΗΣ & ΠΡΟΣΩΡΙΝΩΝ ΚΥΚΛΟΦΟΡΙΑΚΩΝ ΡΥΘΜΙΣΕΩΝ

ΕΡΓΟ: ΝΕΟ ΔΙΚΤΥΟ ΟΠΤΙΚΩΝ ΙΝΩΝ ΤΗΣ Π.Ε. ΑΝΑΤΟΛΙΚΗΣ ΑΤΤΙΚΗΣ /
ΕΤΤΡΟC GRAMMATIKO 627

ΑΝΑΔΟΧΟΣ: CIRCET HELLAS ΜΟΝΟΠΡΟΣΩΠΗ ΙΚΕ

Η παρούσα μελέτη αφορά στις απαιτούμενες επεμβάσεις και κυκλοφοριακές ρυθμίσεις που προσωρινά πρέπει να εφαρμοσθούν για την κατασκευή δικτύου οπτικών ινών σε τμήμα της Επαρχιακής Οδού (Ε.Ο.) Μαραθώνα – Καπανδριτίου. Το υπό μελέτη τμήμα έχει αφετηρία τη συμβολή των οδών Αθανασίου Χρυσίνα, Βασιλέως Γεωργίου Β, Προφήτου Ηλία, Αναπαύσεως και της Ε.Ο. Μαραθώνα – Καπανδριτίου, διέρχεται από το Άνω Σούλι και καταλήγει στη συμβολή της Ε.Ο. με την οδό Γεωργίου Παπανδρέου, στο Γραμματικό.

Το υπό μελέτη τμήμα της Ε.Ο. Μαραθώνα – Καπανδριτίου έχει συνολικό μήκος 5,8 χιλιομέτρων και διαθέτει μία λωρίδα κυκλοφορίας ανά κατεύθυνση. Το πλάτος του οδοστρώματος κυμαίνεται μεταξύ 6 και 7 μέτρων, ενώ το ανώτατο επιτρεπόμενο όριο ταχύτητας είναι 50 χλμ./ώρα. Κατά μήκος του τμήματος, παρατηρείται είτε πλήρης απουσία ερεισμάτων είτε παρουσία ερεισμάτων με πολύ περιορισμένο πλάτος.

Η κατασκευή του δικτύου οπτικών ινών καταλαμβάνει δυο μέτρα του οδοστρώματος και αφορά στη λωρίδα της Ε.Ο. με κατεύθυνση κυκλοφορίας από Γραμματικό προς Μαραθώνα. Η κατασκευή του δικτύου οπτικών ινών διακρίνεται (α) στην κατασκευή της μικροτάφρου, μήκους 5,8 χλμ. και διαστάσεων 0,05 μ. x 0,30 μ., και (β) στην κατασκευή επτά φρεατίων στις θέσεις Α, Β, Γ, Δ, Ε, ΣΤ και Η, όπως παρουσιάζονται στο ενδεικτικό τοπογραφικό διάγραμμα που επισυνάπτεται. Σύμφωνα με το χρονοδιάγραμμα, για την κατασκευή κάθε φρεατίου απαιτούνται δυο ημέρες, όπου την 1^η ημέρα πραγματοποιείται η εκσκαφή και την 2^η ημέρα η αποκατάσταση του φρεατίου. Επίσης, πλησίον του φρεατίου στη θέση Η, το δίκτυο οπτικών ινών διέρχεται εγκάρσια των οδών Αθανασίου Χρυσίνα και Προφήτου Ηλία.

Η χρονική διάρκεια του έργου ανέρχεται σε 3 μήνες από την έναρξη των εργασιών. Με μέριμνα του εργολάβου και μερικές ημέρες πριν την έναρξη εργασιών κάθε φορά, θα υπάρχει έγκαιρη ενημέρωση των κατοίκων για μετακίνηση των σταθμευμένων οχημάτων, όπου απαιτείται. Οι εργασίες θα πραγματοποιούνται μια ώρα μετά την ανατολή του ηλίου έως μια ώρα πριν τη δύση του ηλίου, έκαστης ημέρας.

Λόγω του απαιτούμενου χρόνου κατασκευής της μικροτάφρου και των φρεατίων, όλες οι εργασίες εκτός αυτών που θα γίνουν στις περιοχές όπου το

δίκτυο οπτικών ινών διέρχεται κάθετα από τις οδούς, θεωρείται ότι αφορούν εργασίες εκτελούμενων έργων σε οδούς "μακράς διάρκειας".

Η παρούσα έχει συνταχθεί σύμφωνα με τις ισχύουσες τεχνικές προδιαγραφές που αναφέρονται στις Οδηγίες Μελετών Οδικών Έργων, Τεύχος 7 - Σήμανση Εκτελούμενων Έργων σε οδούς (ΟΜΟΕ-ΣΕΕΟ) (ΦΕΚ 905/Β/20.05.2011).

Τα γεωμετρικά χαρακτηριστικά της υπό μελέτη οδού σε συνδυασμό με τις απαιτήσεις του έργου, όπως έχουν αναφερθεί παραπάνω, και τις διατάξεις της κείμενης νομοθεσίας, επιβάλλουν την εφαρμογή μέτρων σύμφωνα με τις προδιαγραφές και οδηγίες σήμανσης εκτελούμενων έργων για εναλλάξ κυκλοφορία των δυο κατευθύνσεων για εργοτάξια μακράς διάρκειας. Το μήκος του εργοταξίου θα είναι έως 50 μ. και θα ακολουθήσει κυλιόμενη πορεία. Η εργοταξιακή σήμανση θα είναι όπως παρουσιάζεται στο υπ' αρ. 2.1.3 Τυπικό Σχέδιο (βλ. ΠΡΟΣΑΡΤΗΜΑ) με την διαφοροποίηση ότι στη θέση των πινακίδων P-32(70) και P-32(50), που βρίσκονται σε απόσταση 300 μ. και 100 μ. από το εργοτάξιο, θα τοποθετηθούν πινακίδες P-32(30).

Επιπρόσθετα, στα άκρα της ζώνης του εργοταξίου θα τοποθετείται κατάλληλα εκπαιδευμένο προσωπικό (ένα άτομο ανά άκρο) με αντίληψη της ευθύνης του για την ασφάλεια οδηγών, πεζών και εργαζομένων. Τα άτομα αυτά θα βρίσκονται σε συνεχή επικοινωνία (π.χ. μέσω ασυρμάτου ή κινητής τηλεφωνίας), προκειμένου να εξασφαλίζεται ο συντονισμός και η ομαλή εναλλαγή της κυκλοφορίας.

Από τις παραπάνω ρυθμίσεις εξαιρούνται οι περιοχές όπου το δίκτυο οπτικών ινών διέρχεται εγκάρσια από τις οδούς. Σε αυτές τις περιπτώσεις το εργοτάξιο θεωρείται ότι αφορά εργασίες εκτελούμενων έργων σε οδούς "μικρής διάρκειας".

Στη περιοχή συμβολής των οδών Αθανασίου Χρυσίνα (ή Ε.Ο. Αθήνας Οίου Ραφήνας, μονής κατεύθυνσης), Βασιλέως Γεωργίου Β' (ή Ε.Ο. Αθήνας Οίου Ραφήνας, μονής κατεύθυνσης), Προφήτου Ηλία (διπλής κατεύθυνσης), Αναπαύσεως (διπλής κατεύθυνσης) και της Ε.Ο. Μαραθώνα – Καπανδριτίου (διπλής κατεύθυνσης), εντός του Μαραθώνα, το δίκτυο διέρχεται εγκάρσια των οδών Αθανασίου Χρυσίνα και Προφήτου Ηλία. Η κυκλοφορία πραγματοποιείται με καθεστώς προτεραιότητας.

Στον πίνακα που ακολουθεί παρουσιάζεται η κυκλοφορία ανά κίνηση (σε Μ.Ε.Α) στον παραπάνω κόμβο για τη θερινή περίοδο το διάστημα από 12:00 έως 21:00. Τα στοιχεία προέρχονται από το εγκεκριμένο Σχέδιο Βιώσιμης Αστικής Κινητικότητας Δήμου Μαραθώνος, που υλοποιήθηκε το 2019.

Πίνακας 1. Κυκλοφορία ανά κίνηση στον κόμβο των πέντε οδών

	ΠΡΟΣ					
	ΑΘ. ΧΡΥΣΙΝΑ	Ε.Ο. ΜΑΡΑΘΩΝΑ - ΚΑΠΑΝΔΡΙΤΙΟΥ	ΑΝΑΠΑΥΣΕΩΣ	ΠΡΟΦΗΤΟΥ ΗΛΙΑ	ΒΑΣ. ΓΕΩΡΓΙΟΥ Β	ΣΥΝΟΛΟ
ΑΠΟ	ΑΘ. ΧΡΥΣΙΝΑ	347	543	137	421	1.448
	Ε.Ο. ΜΑΡΑΘΩΝΑ - ΚΑΠΑΝΔΡΙΤΙΟΥ		23	4	271	298
	ΑΝΑΠΑΥΣΕΩΣ	24		25	45	94
	ΠΡΟΦΗΤΟΥ ΗΛΙΑ	50	27		134	211
	ΒΑΣ. ΓΕΩΡΓΙΟΥ Β					0
	ΣΥΝΟΛΟ	0	421	593	166	871

(Ιδία επεξεργασία, πηγή: ΣΒΑΚ Δήμου Μαραθώνος 2019)

Από τα παραπάνω στοιχεία προκύπτει ότι η υψηλότερη κυκλοφοριακή κίνηση παρατηρείται από την Αθανασίου Χρυσίνα προς (α) την οδό Αναπαύσεως, (β) την οδό Βασ. Γεωργίου Β' και (γ) την Ε.Ο. Μαραθώνα – Καπανδριτίου, ενώ η χαμηλότερη κυκλοφοριακή κίνηση παρατηρείται προς την οδό Προφήτου Ηλία.

Συμπληρωματικά ως προς τα ανωτέρω αναφέρεται ότι κατά την θερινή περίοδο οι υψηλότεροι φόρτοι παρουσιάζονται κατά τις ώρες 13:00 – 14:00 (419 ΜΕΑ - μεσημεριανή αιχμή) και 20:00-21:00 (364 ΜΕΑ - βραδινή αιχμή).

Οι εργασίες κατασκευής στην περιοχή όπου το δίκτυο οπτικών ινών διέρχεται εγκάρσια των οδών Αθανασίου Χρυσίνα και Προφήτου Ηλία, θα πραγματοποιηθούν σε τρεις φάσεις, διασφαλίζοντας την άνετη και ασφαλή κυκλοφορία των οχημάτων. Στα υπ' αριθμ. Φ1, Φ2 και Φ3 Σχέδια, που συνοδεύουν την παρούσα, παρουσιάζονται τα μέτρα προσωρινής ρύθμισης της κυκλοφορίας για κάθε φάση. Ακολουθώς δίδονται διευκρινίσεις επί αυτών.

Η ζώνη των έργων (πλάτος 2 μ. και μήκος ίσο με αυτό των εκτελούμενων έργων) θα οριοθετηθεί με πλαστικά στηθαία New Jersey ενώ η ευρύτερη περιοχή κατάληψης του οδοστρώματος θα οριοθετηθεί με κυκλοφοριακούς κώνους οι οποίοι θα τοποθετηθούν ανά 2 μ. σε κατάλληλη διάταξη. Οι κυκλοφοριακοί κώνοι πρέπει να πληρούν τις απαιτήσεις του EN13422.

Στη Ζώνη Προειδοποίησης, σε απόσταση 50μ από την ζώνη συναρμογής, θα τοποθετηθούν οι εξής πινακίδες:

- ✓ K-20 & Πρ-1: προειδοποίηση για εκτελούμενες εργασίες στην οδό, σε απόσταση 50μ.
- ✓ K-6α ή K-6δ: προειδοποίηση για μονόπλευρη στένωση οδοστρώματος από την αριστερή πλευρά (K-6α) ή την δεξιά πλευρά αντιστοίχως (K-6δ).
- ✓ P-32 (30): ανώτατο επιτρεπόμενο όριο ταχύτητας 30χλμ/ώρα.

- ✓ Επί των καθέτων οδών θα εγκαθίσταται προειδοποιητική σήμανση εκτελούμενων έργων (Κ20) σε απόσταση 50μ από την περιοχή του εργοταξίου, ενώ η κυκλοφορία, των κινούμενων επί των κάθετων οδών, θα ρυθμίζεται με χρήση σηματοροῦ.

Με το πέρας της κάθε ημέρας, η εργοταξιακή σήμανση θα απομακρύνεται και η οδός θα αποδίδεται στην κυκλοφορία πλήρης, απόλυτα καθαρή από φερτές και ξένες ύλες και ασφαλής για την κυκλοφορία των οχημάτων. Στην περίπτωση των φρεατίων, μετά την απομάκρυνση της εργοταξιακής σήμανσης, θα καλύπτονται με χαλυβδόφυλλο, το οποίο θα τοποθετείται με τρόπο ώστε να εξασφαλίζεται η πλήρης επαφή με το έδαφος και η αποφυγή οποιουδήποτε κενού μεταξύ τους.

Ο συντάξας

Για την ΚΑΣΣΕΛΟΥΡΗΣ ΤΣΙΡΟΓΙΑΝΝΗ ΜΗΧΑΝΙΚΟΙ Ε.Ε.



Γεώργιος Χ. Κασσελούρης
Πολιτικός Μηχανικός ΕΜΠ

Για την εταιρεία

United Fiber Μονοπρόσωπη Α.Ε.
Τηλεπικοινωνίες
Αιμωνας & Αντιγόνης 58, 10442 Αθήνα
ΑΦΜ: 996690230
ΑΡ.Γ.Ε.ΜΗ.: 161388101000
ΤΗΛ.: 2111903800, FAX: 2114128929


Ελένη Σαββαΐδου
Διευθύντρια



ΠΕΡΙΦΕΡΕΙΑ ΑΤΤΙΚΗΣ
Δ/ΝΣΗ ΤΕΧΝΙΚΩΝ ΕΡΓΩΝ
ΠΕΡΙΦΕΡΕΙΑΚΗ ΕΝΟΤΗΤΑ
ΑΝΑΤΟΛΙΚΗΣ ΑΤΤΙΚΗΣ
ΘΕΣΣΟΝΙΚΗ

Παλλήνη
Ο ΔΙΕΥΘΥΝΤΗΣ

ΨΑΡΟΜΙΧΑΛΑΚΗΣ ΓΕΩΡΓΙΟΣ
Πολιτικός Μηχανικός Τ.Ε.

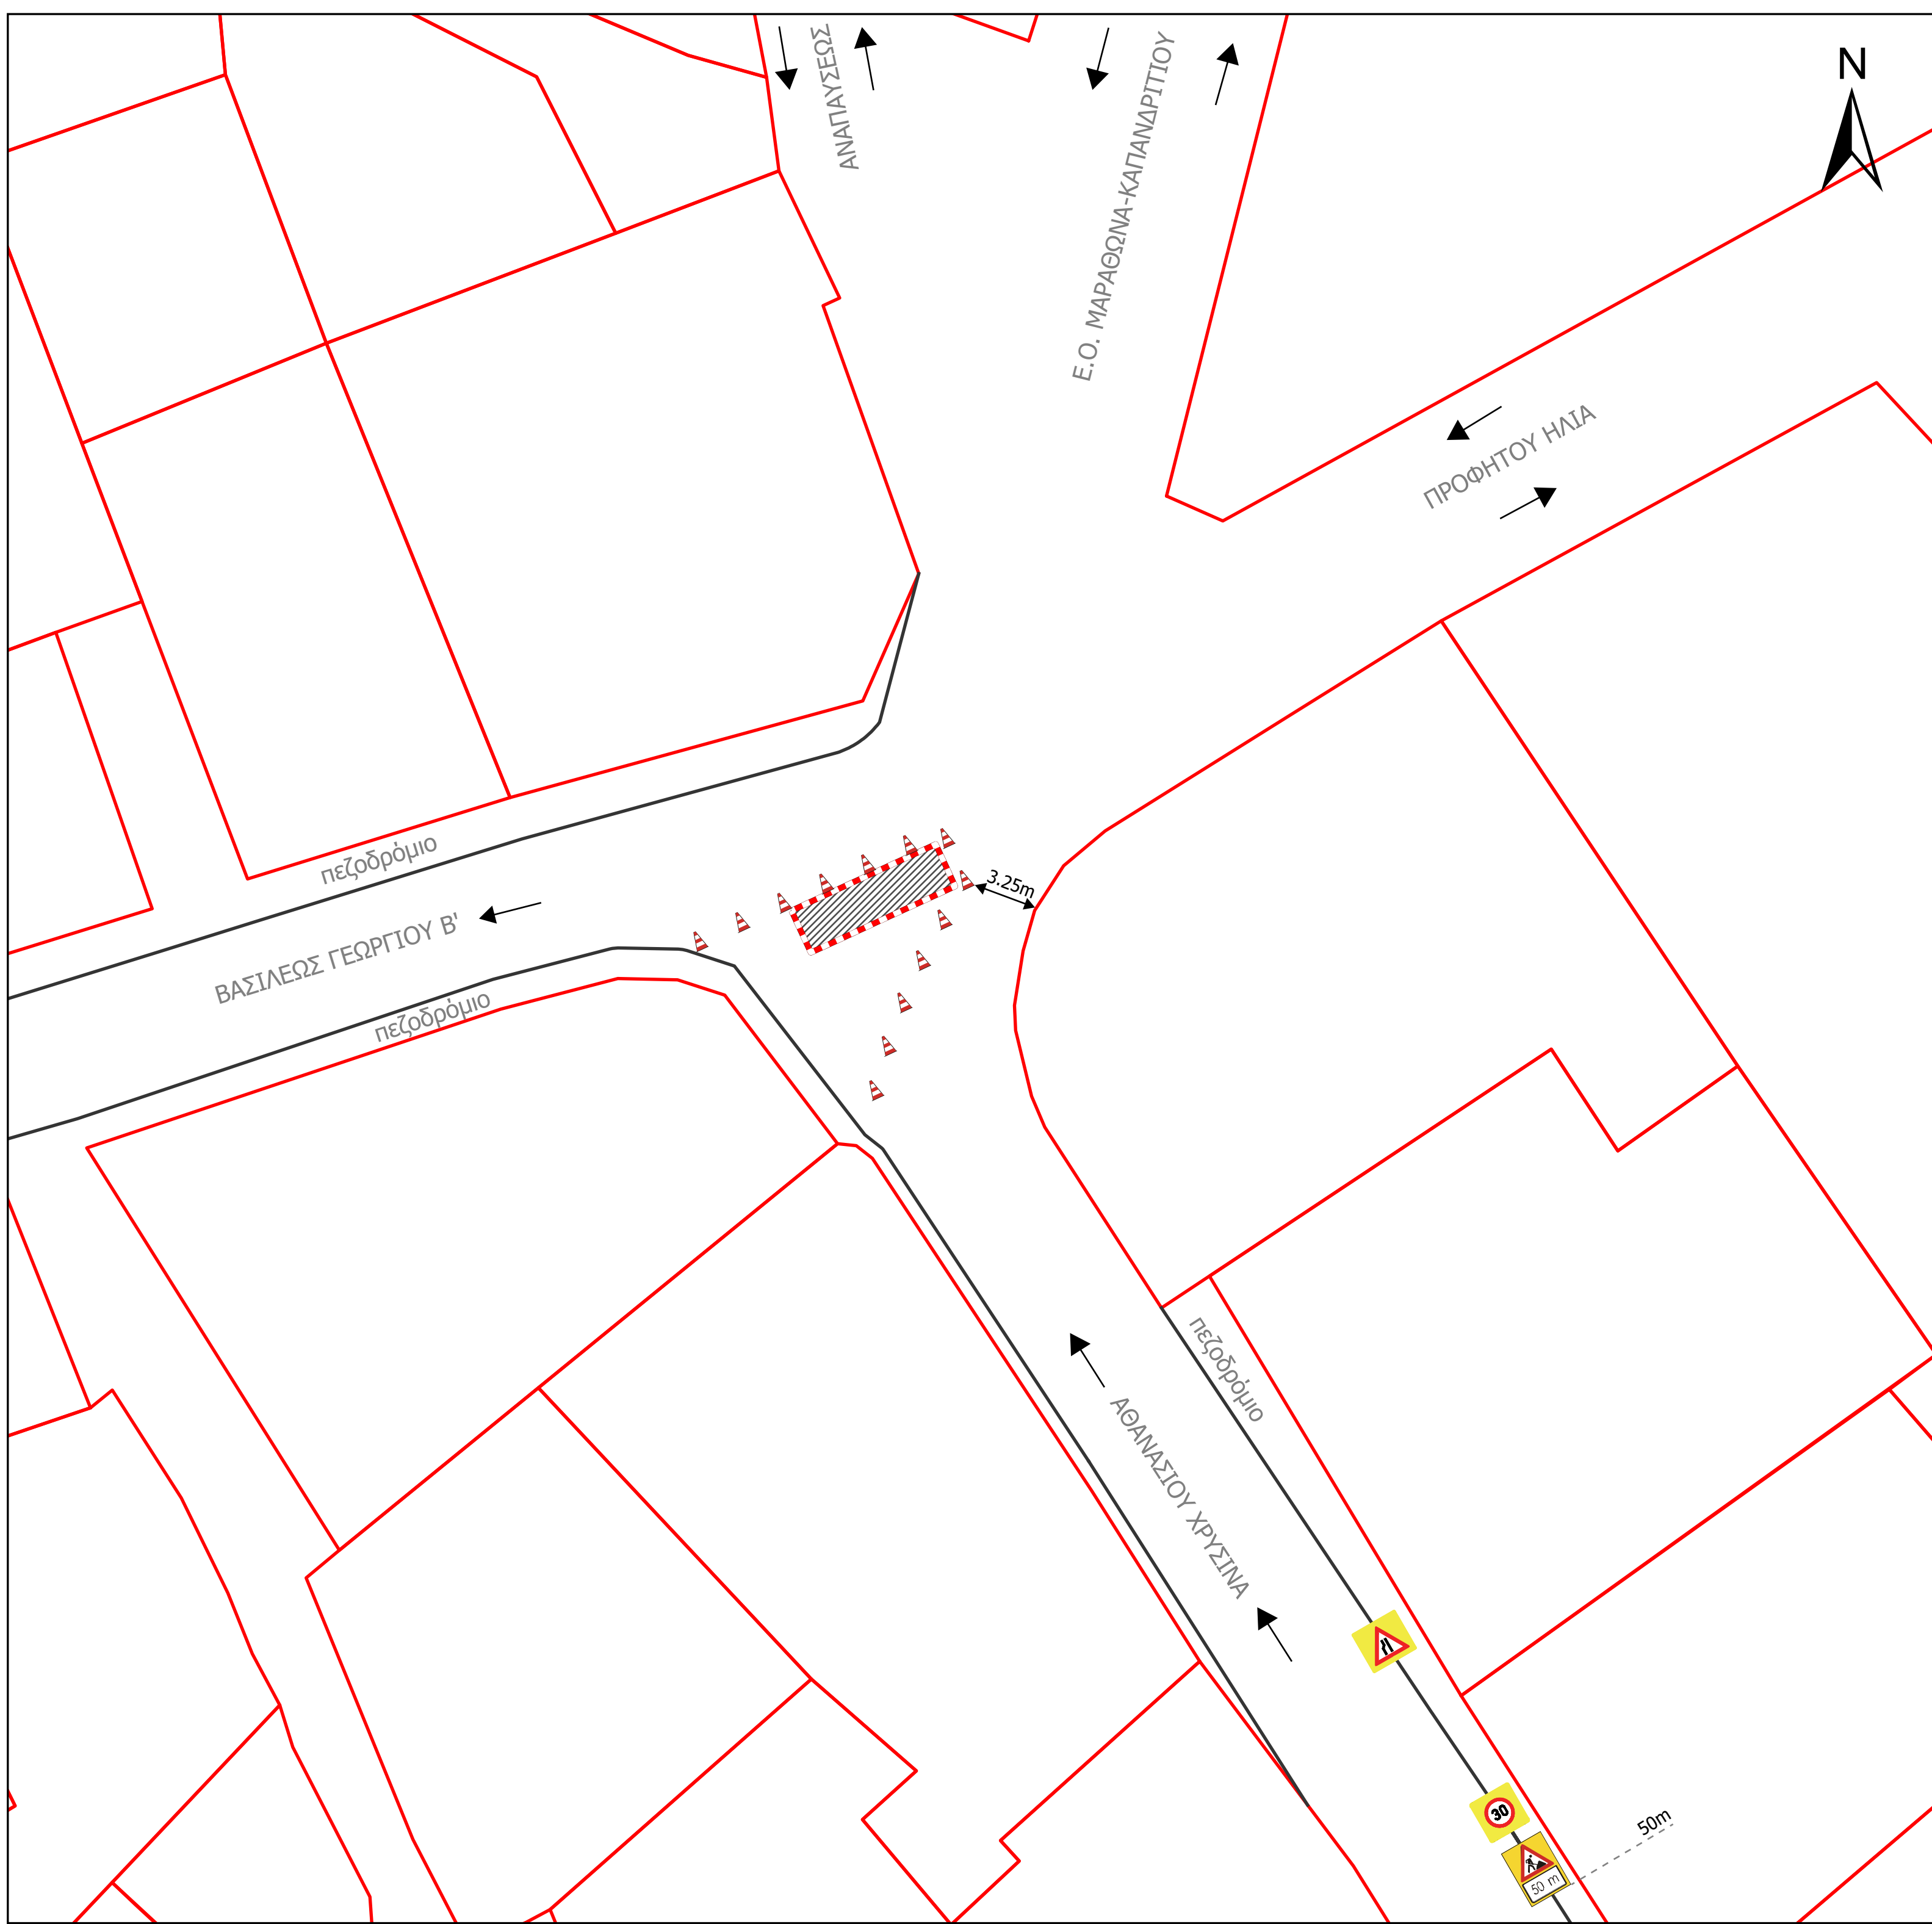


ΕΡΓΟ: ΝΕΟ ΔΙΚΤΥΟ ΟΠΤΙΚΩΝ ΙΝΩΝ ΤΗΣ Π.Ε. ΑΝΑΤΟΛΙΚΗΣ ΑΤΤΙΚΗΣ / ΦΤΤΡΟC ΓΡΑΜΜΑΤΙΚΟ 627
ΚΥΡΙΟΣ ΤΟΥ ΕΡΓΟΥ: CIRCET HELLAS
ΟΔΟΣ: ΣΥΜΒΟΛΗ ΒΑΣΙΛΕΩΣ ΓΕΩΡΓΙΟΥ Β, ΑΘΑΝΑΣΙΟΥ ΧΡΥΣΙΝΑ, ΠΡΟΦΗΤΟΥ ΗΛΙΑ, Ε.Ο. ΜΑΡΑΘΩΝΑ-ΚΑΠΑΝΔΡΙΤΙΟΥ ΚΑΙ ΑΝΑΠΑΥΣΕΩΣ
ΠΕΡΙΟΧΗ: ΔΗΜΟΣ ΜΑΡΑΘΩΝΑ
ΤΙΤΛΟΣ ΣΧΕΔΙΟΥ: ΜΕΛΕΤΗ ΕΡΓΟΤΑΞΙΑΚΗΣ ΣΗΜΑΝΣΗΣ ΚΑΙ ΠΡΟΣΩΡΙΝΩΝ ΚΥΚΛΟΦΟΡΙΑΚΩΝ ΡΥΘΜΙΣΕΩΝ - ΦΑΣΗ 1
ΑΡ. ΣΧΕΔΙΟΥ: Φ1
ΚΛΙΜΑΚΑ: 1:200
ΗΜΕΡΟΜΗΝΙΑ: ΙΟΥΛΙΟΣ 2025
ΑΝΑΔΟΧΟΣ:
 KASSEL
ΣΥΝΤΑΞΗ: ΓΕΩΡΓΙΟΣ ΚΑΣΣΕΛΟΥΡΗΣ ΠΟΛΙΤΙΚΟΣ ΜΗΧΑΝΙΚΟΣ Ε.Μ.Π.



ΥΠΟΜΝΗΜΑ

-  K-20 & Pr-1
-  P-32 (30)
-  K-6α
-  πλαστικά στηθαία New Jersey
-  κυκλοφοριακός κώνος
-  εργοτάξιο
-  όρια ΚΑΕΚ
-  πεζοδρόμιο
-  κατεύθυνση κίνησης οχημάτων

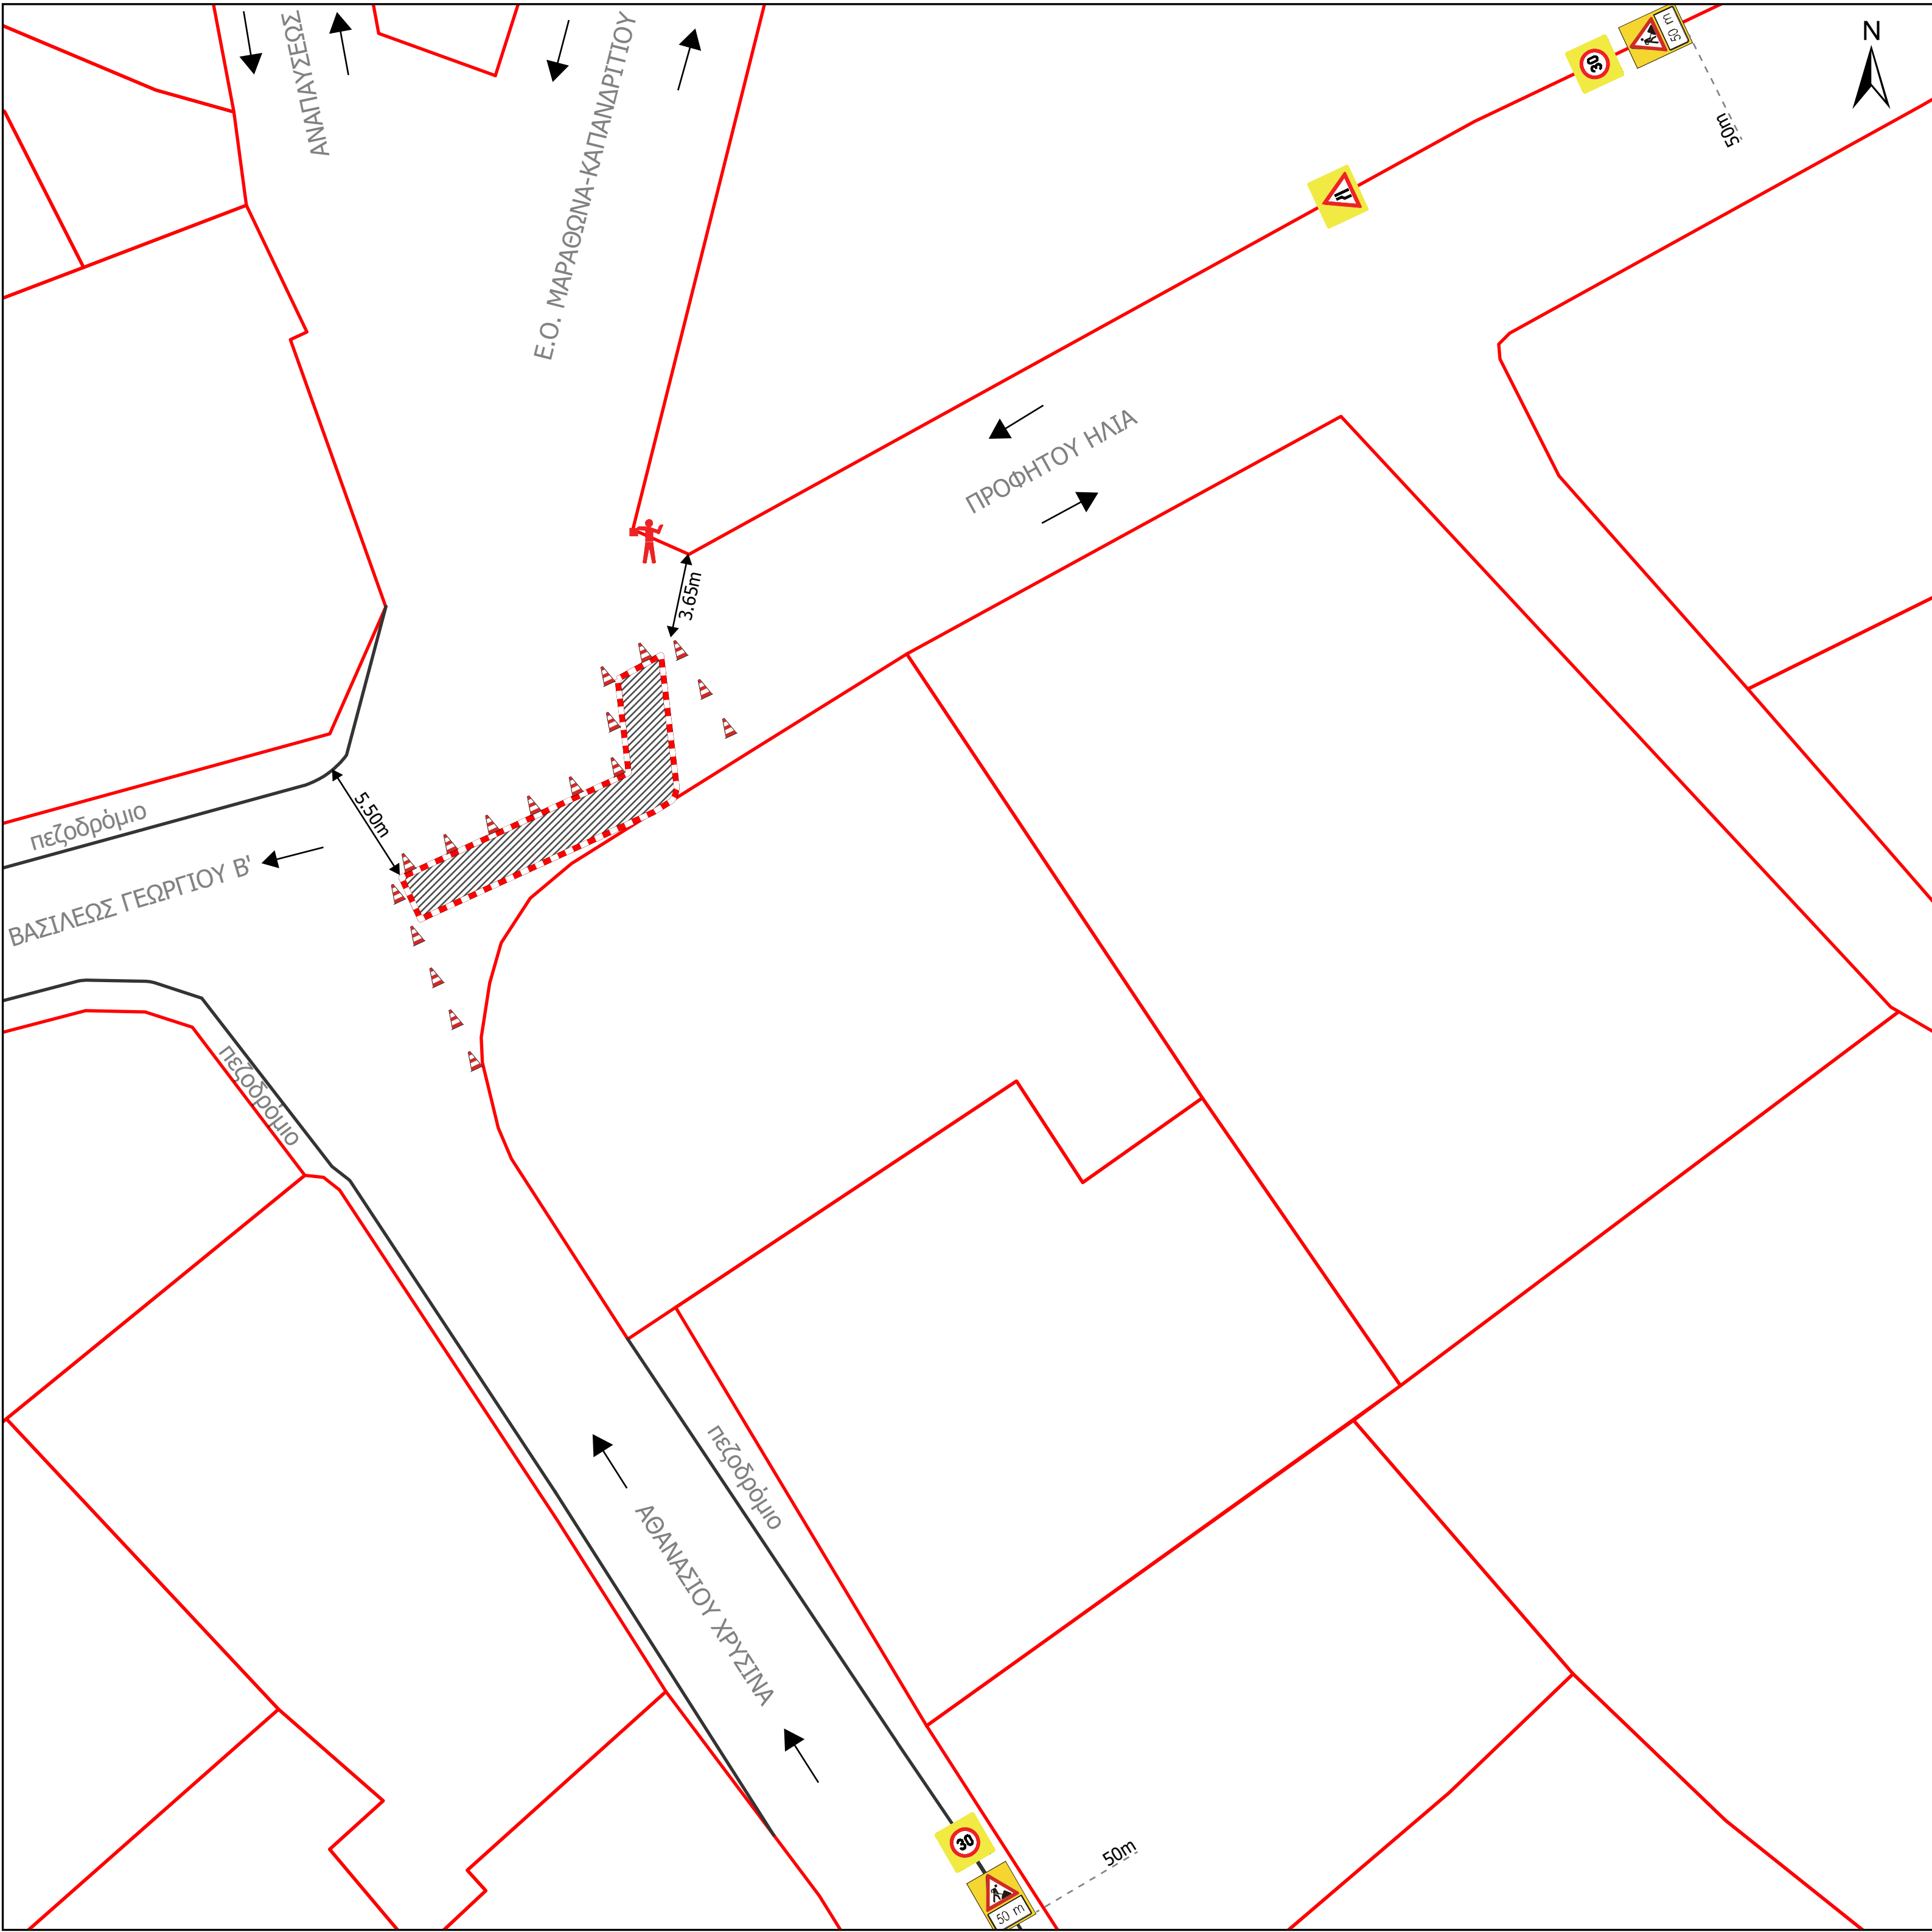

ΕΡΓΟ: ΝΕΟ ΔΙΚΤΥΟ ΟΠΤΙΚΩΝ ΙΝΩΝ ΤΗΣ Π.Ε. ΑΝΑΤΟΛΙΚΗΣ ΑΤΤΙΚΗΣ / ΦΤΤΡΟC GRAMMATIKO 627

ΚΥΡΙΟΣ ΤΟΥ ΕΡΓΟΥ: CIRCET HELLAS

ΟΔΟΣ: ΣΥΜΒΟΛΗ ΒΑΣΙΛΕΩΣ ΓΕΩΡΓΙΟΥ Β, ΑΘΑΝΑΣΙΟΥ ΧΡΥΣΙΝΑ, ΠΡΟΦΗΤΟΥ ΗΛΙΑ, Ε.Ο. ΜΑΡΑΘΩΝΑ-ΚΑΠΑΝΔΡΙΤΙΟΥ ΚΑΙ ΑΝΑΠΑΥΣΕΩΣ

ΠΕΡΙΟΧΗ: ΔΗΜΟΣ ΜΑΡΑΘΩΝΑ

ΤΙΤΛΟΣ ΣΧΕΔΙΟΥ: ΜΕΛΕΤΗ ΕΡΓΟΤΑΞΙΑΚΗΣ ΣΗΜΑΝΣΗΣ ΚΑΙ ΠΡΟΣΩΡΙΝΩΝ ΚΥΚΛΟΦΟΡΙΑΚΩΝ ΡΥΘΜΙΣΕΩΝ - ΦΑΣΗ 2

ΑΡ. ΣΧΕΔΙΟΥ: Φ2

ΚΛΙΜΑΚΑ: 1:200

ΗΜΕΡΟΜΗΝΙΑ: ΙΟΥΛΙΟΣ 2025

ΑΝΑΔΟΧΟΣ:



ΣΥΝΤΑΞΗ:

ΓΕΩΡΓΙΟΣ ΚΑΣΣΕΛΟΥΡΗΣ
ΠΟΛΙΤΙΚΟΣ ΜΗΧΑΝΙΚΟΣ Ε.Μ.Π.



ΥΠΟΜΝΗΜΑ



Κ-20 & Πρ-1



P-32 (30)



Κ-6α



πλαστικά στηθαία New Jersey



κυκλοφοριακός κώνος



εργοτάξιο



όρια ΚΑΕΚ




πεζοδρόμιο



κατεύθυνση κίνησης οχημάτων



σηματωρός

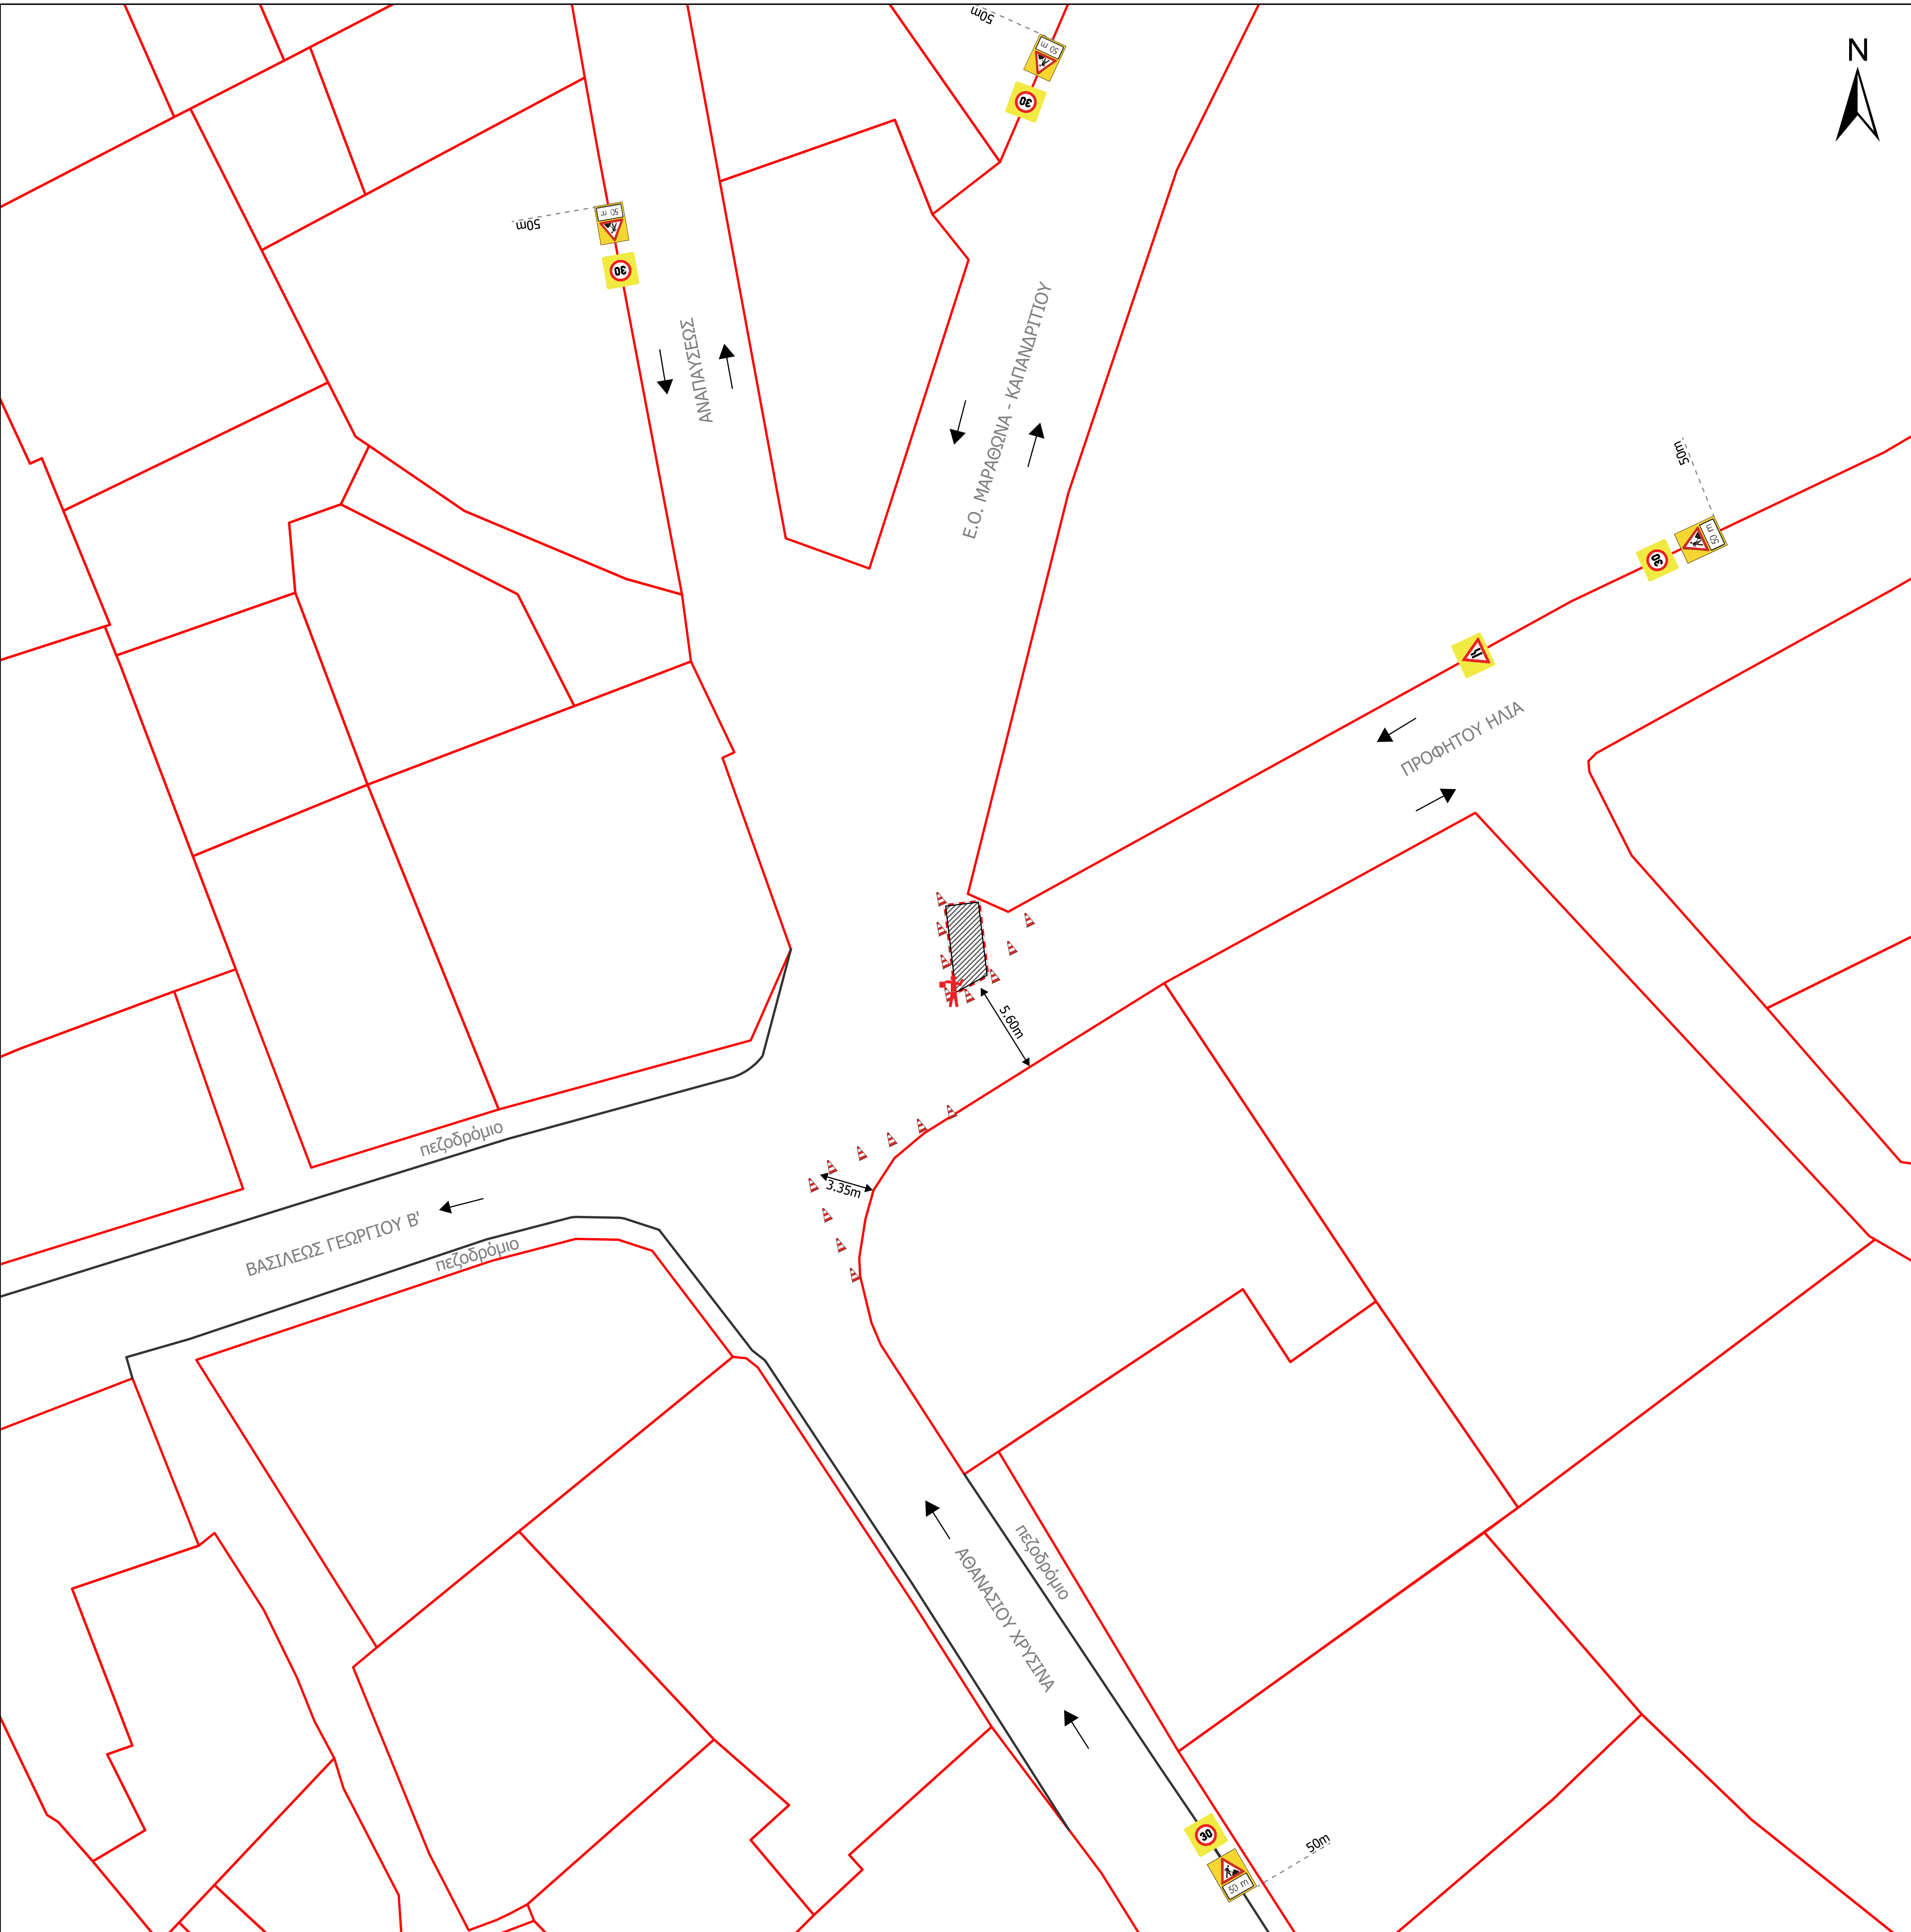

ΕΡΓΟ: ΝΕΟ ΔΙΚΤΥΟ ΟΠΤΙΚΩΝ ΙΝΩΝ ΤΗΣ Π.Ε. ΑΝΑΤΟΛΙΚΗΣ ΑΤΤΙΚΗΣ /

ΕΤΤΡΟΣ ΓΡΑΜΜΑΤΙΚΟ 627

ΚΥΡΙΟΣ ΤΟΥ ΕΡΓΟΥ: CIRCET HELLAS

ΟΔΟΣ: ΣΥΜΒΟΛΗ ΒΑΣΙΛΕΩΣ ΓΕΩΡΓΙΟΥ Β, ΑΘΑΝΑΣΙΟΥ ΧΡΥΣΙΝΑ,

ΠΡΟΦΗΤΟΥ ΗΛΙΑ, Ε.Ο. ΜΑΡΑΘΩΝΑ-ΚΑΠΑΝΔΡΙΤΙΟΥ ΚΑΙ ΑΝΑΠΑΥΣΕΩΣ

ΠΕΡΙΟΧΗ: ΔΗΜΟΣ ΜΑΡΑΘΩΝΑ

ΤΙΤΛΟΣ ΣΧΕΔΙΟΥ: ΜΕΛΕΤΗ ΕΡΓΟΤΑΞΙΑΚΗΣ ΣΗΜΑΝΣΗΣ ΚΑΙ

ΠΡΟΣΩΡΙΝΩΝ ΚΥΚΛΟΦΟΡΙΑΚΩΝ ΡΥΘΜΙΣΕΩΝ - ΦΑΣΗ 3

ΑΡ. ΣΧΕΔΙΟΥ: Φ3

ΚΛΙΜΑΚΑ: 1:200

ΗΜΕΡΟΜΗΝΙΑ: ΙΟΥΛΙΟΣ 2025

ΑΝΑΔΟΧΟΣ:

KASSEL

ΣΥΝΤΑΞΗ:

ΓΕΩΡΓΙΟΣ ΚΑΣΣΕΛΟΥΡΗΣ

ΠΟΛΙΤΙΚΟΣ ΜΗΧΑΝΙΚΟΣ Ε.Μ.Π.



ΥΠΟΜΝΗΜΑ

K-20 & Pr-1

P-32 (30)

K-6δ

πλαστικά στηθαία New Jersey

κυκλοφοριακός κώνος

εργοτάξιο

όρια ΚΑΕΚ

πεζοδρόμιο

κατεύθυνση κίνησης οχημάτων

σηματωρός