



**ΕΛΛΗΝΙΚΗ ΔΗΜΟΚΡΑΤΙΑ  
ΠΕΡΙΦΕΡΕΙΑ ΑΤΤΙΚΗΣ  
ΠΕΡΙΦΕΡΕΙΑΚΟ ΣΥΜΒΟΥΛΙΟ**

**Γραφείο Προέδρου**

Ταχ.Δ/ση : Λεωφ. Συγγρού 80-88

Ταχ. Κωδ. : 117 41 Αθήνα

Τηλ.: 213-2065244, 238, 518

e-mail : ssona@patt.gov.gr

Συνεδρίαση 20<sup>η</sup> (έκτακτη)

ΑΠΟΦΑΣΗ υπ' αριθμ. 210/2025

Σήμερα 06/10//2025, ημέρα Δευτέρα και ώρα 15:00, συνήλθαν σε έκτακτη συνεδρίαση, δια περιφοράς, τα μέλη του Περιφερειακού Συμβουλίου της Περιφέρειας Αττικής, κατά τις προβλέψεις των διατάξεων: των παρ. 1 & 2 του άρθρου 167 του Ν. 3852/2010 (ΦΕΚ 87/τ. Α'/07-6-2010), όπως ισχύει, κατόπιν της υπ' αριθμ. πρωτ. 1203709/03-10-2025 πρόσκλησης του Προέδρου κ. Βασιλείου Καπερνάρου, που κοινοποιήθηκε νόμιμα, στις 03/10/2025, στον Περιφερειάρχη Αττικής, σε καθένα από τους Αντιπεριφερειάρχες καθώς και σε καθένα από τους Περιφερειακούς Συμβούλους.

Θέμα 4<sup>ο</sup> Η.Δ.

Έγκριση μελέτης "Ανάπλαση πεζοδρομίων οδού Γρηγορίου Λαμπράκη στον Δήμο Κερατσινίου - Δραπετσώνας".

Διαπιστώθηκε η απαρτία με σύνολο εβδομήντα τριών (73) συμμετεχόντων/παρόντων στη δια περιφοράς συνεδρίαση επί συνόλου ογδόντα πέντε (85) Περιφερειακών Συμβούλων, πληρουμένης της συνθήκης που ορίζεται με την παρ. 1 του άρθρου 167 του Ν. 3852/2010, όπως τροποποιήθηκε με το άρθρο 15 του Ν. 5056/2023 (ΦΕΚ 163/τ. Α'/06-10-2023) και ισχύει. Δεν συμμετείχαν στη συνεδρίαση οι Περιφερειακοί Σύμβουλοι της παράταξης «Αττικός Κύκλος Συνεργασίας και Εμπιστοσύνης».

Οι συμμετέχοντες/παρόντες και οι μη συμμετέχοντες/απόντες στη συζήτηση του συγκεκριμένου θέματος έχουν ως εξής:

Συμμετέχοντες/Παρόντες:

Ο Περιφερειάρχης Αττικής κ. Χαρδαλιάς Νικόλαος

Τα μέλη του Περιφερειακού Συμβουλίου Αττικής:

Ο Πρόεδρος κ. Καπερνάρος Βασίλειος

Ο Γραμματέας κ. Μπενετάτος Στυλιανός

Η Αναπληρώτρια Περιφερειάρχης κ. Κεφαλογιάννη Χριστίνα

Οι Χωρικοί Αντιπεριφερειάρχες Αττικής κ.κ.: Αδαμοπούλου Γεωργία (Τζίνα), Αλεξανδράτος Χαράλαμπος (Μπάμπης), Βάρσου Μαργαρίτα, Βλάχος Γεώργιος, Βοϊδονικόλας Σταύρος, Δαμάσκος Δημήτριος, Παπαγεωργίου Νικόλαος, Παπασπύρου Αθανασία.

Οι Θεματικοί Αντιπεριφερειάρχες Αττικής κ.κ.: Αλυμάρ Σοφία, Αντωνάκου Σταυρούλα, Ασκητής Αθανάσιος (Θάνος), Κουτσογιαννόπουλος Θεόδωρος (Θοδωρής), Μακρή Σταυρούλα (Ρούλα), Μαρκουίζος (Ιαβέρης) Κωνσταντίνος, Μπαϊρακτάρης Πολυχρόνιος (Πολυχρόνης), Μπαρμπαγιάννη - Αδαμοπούλου Ευγενία, Μωραϊτάκη Πικρού Ελευθερία (Ρίτα), Πάλλη - Γιαννακοπούλου Αλεξάνδρα, Σιάτρας Χαράλαμπος (Μπάμπης).

Οι Περιφερειακοί Σύμβουλοι κ.κ.:

Αβραμίδης Γαβριήλ, Αβραμοπούλου Ελένη, Αγγελάκη Δήμητρα, Αλμπάνης Ευάγγελος, Αντωνίου Άννα, Αργυράκη Βασιλεία (Μπέσσυ), Αυγερινός Αθανάσιος (Θανάσης), Βαθιώτης Αθανάσιος, Βαρελάς Κλεάνθης, Βισκαδουράκης Αθανάσιος (Θανάσης), Βλάχου Γεωργία, Βουτσινάς Ιωάννης, Γαλακτόπουλος Πέτρος, Γεράκη Αικατερίνη, Γεωργιάδου Παρασκευή (Εύη), Γιακουμάτου Ευαγγελία (Εβίνα), Γώγος Χρήστος, Ζαμπίδης Μιχαήλ (Άιρον Μάικ), Ζώμπος Κωνσταντίνος, Θεοδωρόπουλος Χρήστος, Καβαλλάρη Βασιλική (Βίκυ), Καββαδίας Αντώνης, Καμπούρης Φίλιππος, Καραδήμα Ιωάννα, Κασίμης Χρήστος, Κατσικάρης Δημήτριος, Κατσούλης Αθανάσιος (Σάκης), Κεφαλογιάννη Λουκία, Κόκκαλης Βασίλειος, Κοσμόπουλος Ελευθέριος, Κουρή Μαρία (Μαίρη), Κωνσταντέλλου Αθηνά, Λώλος Βασίλειος, Μαγκανάρης Νικόλαος, Μανωλάκος Λεωνίδας, Μελάς Σταύρος, Μιλλούση Βασιλική (Βίκυ), Ντούρος Γεώργιος, Ορφανός Αθανάσιος (Θάνος), Πετρόπουλος Βασίλειος, Πρεζεράκου Ευριδίκη (Έρρικα), Πρωτούλης Ιωάννης, Ράπτης Ιωάννης, Σγουρός Ιωάννης, Συρίγος Βάλσαμος, Σφακιανάκης Εμμανουήλ (Μανώλης), Σχορτσανίτης Σοφοκλής, Τάτσης Γεώργιος, Τουμαζάτου Μαριάννα, Χιωτάκης Νικόλαος (Νίκος), Χρονοπούλου Νίκη.

Μη συμμετέχοντες/Απόντες:

Τα μέλη του Περιφερειακού Συμβουλίου Αττικής:

Ο Αντιπρόεδρος κ. Κάβουρας Κωνσταντίνος

Οι Περιφερειακοί Σύμβουλοι κ.κ.:

Αγγέλης Σπυρίδων, Αποστολίδου Κλεονίκη (Νίκη), Αυλωνίτου Χρυσάνθη, Ιωακειμίδης Γεώργιος, Ιωακειμίδης Ευάγγελος, Καζάκου Μαρία, Κοροβέση Μυρτώ, Λογοθέτη Αικατερίνη, Μουζάλας Μάριος, Μπαλάφας Γεώργιος, Τσουκαλάς Γεώργιος.

Χρέη υπηρεσιακών γραμματέων άσκησαν οι υπάλληλοι της Περιφέρειας Αττικής κ. Σωτηροπούλου Ευαγγελία και κ. Ζαλοκώστα Ευανθία- Αναστασία.

Ο Πρόεδρος του Περιφερειακού Συμβουλίου Αττικής κ. Βασίλειος Καπερνάρος, κατ' εφαρμογή της παρ. 3 του άρθρου 9 του Κανονισμού Λειτουργίας του Περιφερειακού Συμβουλίου Αττικής (ΦΕΚ 1497/τ. Β'/17-6-2011) αλλά και της παρ. 6 του άρθρου 9 του Πρότυπου Κανονισμού Λειτουργίας Περιφερειακού Συμβουλίου (ΦΕΚ 642/τ. Β'/17-02-2025), αναφέρει στην πρόσκληση προς τα μέλη του Περιφερειακού Συμβουλίου ότι το παρόν θέμα της ημερήσιας διάταξης της συνεδρίασης αποτελεί κατεπείγουσα περίπτωση λόγω της ανάγκης έγκρισης της εν θέματι μελέτης από το Περιφερειακό Συμβούλιο προκειμένου να προχωρήσει η δημοπράτηση του έργου, κατόπιν της ήδη υπογραφείσας σχετικής προγραμματικής σύμβασης.

Κατόπιν της ψηφοφορίας με ηλεκτρονική αλληλογραφία - λόγω του ιδιαίτερου χαρακτήρα της δια περιφοράς συνεδρίασης – αρχικά εγκρίθηκε ομόφωνα το κατεπείγον του θέματος, με εβδομήντα τρεις (73) υπερψηφίσαντες σε σύνολο εβδομήντα τριών (73) Περιφερειακών Συμβούλων, προκειμένου να ληφθεί απόφαση σε έκτακτη συνεδρίαση.

Ο Πρόεδρος του Περιφερειακού Συμβουλίου Αττικής κ. Βασίλειος Καπερνάρος έθεσε υπ' όψιν του Περιφερειακού Συμβουλίου, μέσω ηλεκτρονικής αλληλογραφίας, την υπ' αριθμ. πρωτ.1203953/03-10-2025 εισήγηση της Δ/σης Διαχείρισης Μητροπολιτικών Υποδομών Περιφέρειας Αττικής, που εστάλη με την πρόσκληση και έχει ως εξής:

#### **Έχοντας υπ' όψη:**

1. Το Ν.3852/2010 «Νέα Αρχιτεκτονική της Αυτοδιοίκησης και της Αποκεντρωμένης Διοίκησης – Πρόγραμμα Καλλικράτης» (ΦΕΚ 87Α'/7-6-2010), όπως τροποποιήθηκε και ισχύει σήμερα.
2. Την υπ' αριθ. 37419/13479/8-5-2018 Απόφαση «Έγκριση της 121/2018 απόφασης του Περιφερειακού Συμβουλίου Περιφέρειας Αττικής, περί τροποποίησης – επικαιροποίησης του Οργανισμού Εσωτερικής Υπηρεσίας της Περιφέρειας Αττικής» (ΦΕΚ 1661Β'/11-5-2018).
3. Την υπ' αριθ. 1066180/4-9-2025 Απόφαση Περιφερειάρχη Αττικής «Ορισμός Αναπληρώτριας Περιφερειάρχη και Αντιπεριφερειάρχων Περιφέρειας Αττικής» (ΑΔΑ: 99ΩΝ7Λ7-Χ2Ψ).
4. Το Ν.5209/2025 (ΦΕΚ 100Α'/13-6-2025) «Κώδικας Οδικής Κυκλοφορίας και άλλες διατάξεις».
5. Το Ν.4412/2016 «Δημόσιες Συμβάσεις Έργων, Προμηθειών και Υπηρεσιών (προσαρμογή στις Οδηγίες 2014/24/ΕΕ και 2014/25/ΕΕ)», όπως τροποποιήθηκε και ισχύει.
6. Το υπ' αριθ. 29214/8-9-2025 έγγραφο της Δ/σης Τεχνικών Υπηρεσιών του Δήμου Κερατσινίου – Δραπετσώνας προς την Υπηρεσία μας (αρ. πρωτ ΔΔΜΥ 1075375/8-9-2025) με το οποίο μας διαβιβάστηκε η μελέτη του έργου: «ΑΝΑΠΛΑΣΗ ΠΕΖΟΔΡΟΜΙΩΝ ΟΔΟΥ ΓΡΗΓΟΡΙΟΥ ΛΑΜΠΡΑΚΗ ΣΤΟ ΔΗΜΟ ΚΕΡΑΤΣΙΝΙΟΥ-ΔΡΑΠΕΤΣΩΝΑΣ»

#### **Και επειδή:**

1. Η μελέτη συντάχθηκε από τη ΝΕΑ ΜΗΤΡΟΠΟΛΙΤΙΚΗ ΑΤΤΙΚΗ Α.Ε., στα πλαίσια προγραμματικής σύμβασης, η οποία συνάφθηκε την 1-11-2022 με τον Δήμο Κερατσινίου - Δραπετσώνας.
2. Η μελέτη ανάπλασης των πεζοδρομίων της οδού Γρηγορίου Λαμπράκη, στο Κερατσίνι, αποσκοπεί στη βελτίωση της ποιότητας ζωής των κατοίκων της πόλης. Η παρέμβαση αφορά το σύνολο του άξονα της λεωφόρου, από τη διασταύρωση με τη λεωφόρο Σχιστού έως και τη διασταύρωση με την οδό Μαραθωνομάχων, που αποτελεί το διοικητικό όριο με τον Δήμο Νίκαιας. Σκοπός της ανάπλασης είναι η εφαρμογή κοινών υλικών, σχεδιαστικών μοτίβων και αστικού εξοπλισμού, προκειμένου να δημιουργηθεί μια ομοιογενής και αισθητικά συνεκτική εικόνα του δημόσιου χώρου εκατέρωθεν της λεωφόρου. Η ανομοιομορφία και η φθορά των πεζοδρομίων ήταν οι βασικοί λόγοι που κατέστησαν τη μελέτη της ανάπλασης αυτής αναγκαία. Έτσι μελετήθηκε η περιοχή μελέτης, αναμορφώνοντας τις νέες ζώνες που πρόκειται να ενταχθούν στο δημόσιο χώρο, μαζί με τις υφιστάμενες, προτείνοντας μια νέα παλέτα υλικών και αστικού εξοπλισμού, τα οποία, θα βελτιώσουν την ποιότητα της ζωής των κατοίκων του Κερατσινίου.

Στην υφιστάμενη κατάσταση της οδού Γρηγορίου Λαμπράκη δεν υπήρχαν οργανωμένες θέσεις στάθμευσης. Στη μελέτη αυτή προτείνεται η διαμόρφωση εσοχών στο πεζοδρόμιο όπου είναι εφικτό, με σκοπό τη δημιουργία θέσεων στάθμευσης χωρίς να διαταράσσεται η ροή της κυκλοφορίας και χωρίς να επηρεάζεται το πλάτος του οδοστρώματος.

3. Η εν λόγω μελέτη ανάπλασης πεζοδρομίων ελέγχθηκε και θεωρήθηκε από την Υπηρεσία, από μελετητές Συγκοινωνιολόγους Μηχανικούς.

Κατόπιν των παραπάνω,

## **ΕΙΣΗΓΟΥΜΑΣΤΕ**

Την έγκριση της μελέτης του έργου «ΑΝΑΠΛΑΣΗ ΠΕΖΟΔΡΟΜΙΩΝ ΟΔΟΥ ΓΡΗΓΟΡΙΟΥ ΛΑΜΠΡΑΚΗ ΣΤΟ ΔΗΜΟ ΚΕΡΑΤΣΙΝΙΟΥ-ΔΡΑΠΕΤΣΩΝΑΣ» σύμφωνα με την υποβληθείσα μελέτη, όπως ελέγχθηκε από το Κέντρο Διαχείρισης και Μελετών Κυκλοφορίας και εγκρίθηκε από την Υπηρεσία.

### **Το Περιφερειακό Συμβούλιο Αττικής**

Έχοντας υπόψη:

1. Τις διατάξεις του Ν. 3852/2010 (ΦΕΚ 87τ. Α'/07-06-2010) «Νέα Αρχιτεκτονική της Αυτοδιοίκησης και της Αποκεντρωμένης Διοίκησης-Πρόγραμμα Καλλικράτης», όπως ισχύουν.
2. Τις διατάξεις του Ν. 5209/2025 (ΦΕΚ 100/τ. Α'/13-6-2025) «Κώδικας Οδικής Κυκλοφορίας και άλλες διατάξεις».
3. Των ισχυουσών διατάξεων «περί κωδικοποίησης της νομοθεσίας κατασκευής δημοσίων έργων» Ν.3669/2008, του Ν. 4071/2012, του Ν. 4146/2013, του Ν. 4412/2016 και της λοιπής νομοθεσίας, για την εκτέλεση των Δημοσίων Έργων, όπως ισχύουν.
4. Την υπ' αριθμ. πρωτ. 37419/13479/8-5-2018 απόφαση του Συντονιστή Αποκεντρωμένης Διοίκησης Αττικής (ΦΕΚ1661/τ. Β'/11-5-2018), με την οποία εγκρίθηκε η 121/2018 απόφαση του Περιφερειακού Συμβουλίου Περιφέρειας Αττικής περί τροποποίησης-επικαιροποίησης του «Οργανισμού Εσωτερικής Υπηρεσίας της Περιφέρειας Αττικής».
5. Την υπ' αριθμ. πρωτ. 1066180/04-9-2025 (ΑΔΑ: 99ΩΝ7Λ7-Χ2Ψ) απόφαση Περιφερειάρχη Αττικής με θέμα «Ορισμός Αναπληρώτριας Περιφερειάρχη και Αντιπεριφερειάρχων Περιφέρειας Αττικής».
6. Την υπ' αριθμ. 377930/22.03.2024 (ΦΕΚ 2121/τ. Β'/07.04.2024, διορθ. σφαλμ. ΦΕΚ 2241/τ. Β'/15-4-2024) απόφαση Περιφερειάρχη Αττικής με θέμα: «Μεταβίβαση αρμοδιοτήτων στον Αναπληρωτή Περιφερειάρχη, σε Αντιπεριφερειάρχες, σε Περιφερειακούς Συμβούλους και παροχή εξουσιοδότησης υπογραφής «Με εντολή Περιφερειάρχη» στον Εκτελεστικό Γραμματέα της Περιφέρειας Αττικής, στον Ειδικό Γραμματέα της Περιφέρειας Αττικής, σε Προϊσταμένους Γενικών Διευθύνσεων, Διευθύνσεων και Αυτοτελών Διευθύνσεων της Περιφέρειας Αττικής και σε Προϊσταμένους Τμημάτων της Γενικής Διεύθυνσης Εσωτερικής Λειτουργίας της Περιφέρειας Αττικής», όπως τροποποιήθηκε και συμπληρώθηκε με την υπ' αριθμ. 1090412/10-9-2025 (ΦΕΚ 4819/τ. Β'/11.09.2025) όμοια.
7. Το υπ' αριθ. 29214/08-9-2025 έγγραφο της Δ/σης Τεχνικών Υπηρεσιών του Δήμου Κερατσινίου – Δραπετσώνας, με το οποίο διαβιβάστηκε η μελέτη του έργου: «Ανάπλαση Πεζοδρομίων οδού Γρηγορίου Λαμπράκη στον Δήμο Κερατσινίου-Δραπετσώνας».



8. Την υπ' αριθμ. πρωτ. 1203953/03-10-2025 εισήγηση της Δ/σης Διαχείρισης Μητροπολιτικών Υποδομών της Περιφέρειας Αττικής/Τμήμα: 6<sup>ο</sup> Κέντρο Διαχείρισης & Μελετών Κυκλοφορίας και την από 03/10/2025 εγκεκριμένη συνημμένη μελέτη.

### **αποφασίζει ομόφωνα**

Την έγκριση της μελέτης του έργου «Ανάπλαση Πεζοδρομίων οδού Γρηγορίου Λαμπράκη στον Δήμο Κερατσινίου-Δραπετσώνας», η οποία συντάχθηκε από τη ΝΕΑ ΜΗΤΡΟΠΟΛΙΤΙΚΗ ΑΤΤΙΚΗ Α.Ε.- Αναπτυξιακός Οργανισμός Τοπικής Αυτοδιοίκησης, στο πλαίσιο της από 01/11/2022 προγραμματικής σύμβασης με τον Δήμο Κερατσινίου – Δραπετσώνας, υποβλήθηκε από τη Δ/ση Τεχνικών Υπηρεσιών του Δήμου Κερατσινίου – Δραπετσώνας, ελέγχθηκε από το Τμήμα: 6<sup>ο</sup> Κέντρο Διαχείρισης και Μελετών Κυκλοφορίας και εγκρίθηκε από τη Δ/ση Διαχείρισης Μητροπολιτικών Υποδομών της Περιφέρειας Αττικής, όπως επισυνάπτεται και αποτελεί αναπόσπαστο μέρος της παρούσης.

Η μελέτη ανάπλασης των πεζοδρομίων της οδού Γρηγορίου Λαμπράκη, στο Κερατσίνι, αποσκοπεί στη βελτίωση της ποιότητας ζωής των κατοίκων της πόλης. Η παρέμβαση αφορά στο σύνολο του άξονα της λεωφόρου, από τη διασταύρωση με τη λεωφόρο Σχιστού έως και τη διασταύρωση με την οδό Μαραθωνομάχων, που αποτελεί το διοικητικό όριο με τον Δήμο Νίκαιας. Σκοπός της ανάπλασης είναι η εφαρμογή κοινών υλικών, σχεδιαστικών μοτίβων και αστικού εξοπλισμού, προκειμένου να δημιουργηθεί μια ομοιογενής και αισθητικά συνεκτική εικόνα του δημόσιου χώρου εκατέρωθεν της λεωφόρου. Η ανομοιομορφία και η φθορά των πεζοδρομίων ήταν οι βασικοί λόγοι που κατέστησαν τη μελέτη της ανάπλασης αυτής αναγκαία. Έτσι, μελετήθηκε η περιοχή μελέτης, αναμορφώνοντας τις νέες ζώνες που πρόκειται να ενταχθούν στο δημόσιο χώρο, μαζί με τις υφιστάμενες, προτείνοντας μια νέα παλέτα υλικών και αστικού εξοπλισμού, τα οποία, θα βελτιώσουν την ποιότητα της ζωής των κατοίκων του Κερατσινίου.

Στην υφιστάμενη κατάσταση της οδού Γρηγορίου Λαμπράκη δεν υπήρχαν οργανωμένες θέσεις στάθμευσης. Στη μελέτη αυτή προτείνεται η διαμόρφωση εσοχών στο πεζοδρόμιο όπου είναι εφικτό, με σκοπό τη δημιουργία θέσεων στάθμευσης χωρίς να διαταράσσεται η ροή της κυκλοφορίας και χωρίς να επηρεάζεται το πλάτος του οδοστρώματος.

**Απείχαν** της ψηφοφορίας οι Περιφερειακοί Σύμβουλοι της παράταξης «Γιάννης Σγουρός ΑΤΤΙΚΗ ΑΝΕΞΑΡΤΗΤΗ ΑΥΤΟΔΙΟΙΚΗΣΗ» κ.κ.: Ι. Σγουρός, Γ. Αβραμίδης, Ε. Αλμπάνης, Α. Αντωνίου, Δ. Κατσικάρης, Ν. Μαγκανάρης, Γ. Ντούρος, Α. Ορφανός, Ι. Ράπτης.

*Η παρούσα απόφαση, κατά τα οριζόμενα στην παρ. 1 του άρθρου 167 του Ν. 3852/2010, όπως ισχύει, θα ανακοινωθεί από τον Πρόεδρο του Περιφερειακού Συμβουλίου στην πρώτη, μετά τη λήψη της απόφασης, τακτική συνεδρίαση.*

**Ο ΠΡΟΕΔΡΟΣ ΤΟΥ Π.Σ.**

**Ο ΓΡΑΜΜΑΤΕΑΣ ΤΟΥ Π.Σ.**

**ΒΑΣΙΛΕΙΟΣ ΚΑΠΕΡΝΑΡΟΣ**



**ΣΤΥΛΙΑΝΟΣ ΜΠΕΝΕΤΑΤΟΣ**

ΕΛΛΗΝΙΚΗ ΔΗΜΟΚΡΑΤΙΑ  
ΠΕΡΙΦΕΡΕΙΑ ΑΤΤΙΚΗΣ  
ΔΗΜΟΣ ΚΕΡΑΤΣΙΝΙΟΥ - ΔΡΑΠΕΤΣΩΝΑΣ

|                                              |   |
|----------------------------------------------|---|
| ΤΙΤΛΟΣ ΠΡΟΓΡΑΜΜΑΤΙΚΗΣ<br>ΣΥΜΒΑΣΗΣ:           | Παροχή υπηρεσιών ωρίμανσης του έργου:<br>«ΑΝΑΠΛΑΣΗ ΠΕΖΟΔΡΟΜΙΚΩΝ ΟΔΟΥ ΓΡΗΓΟΡΙΟΥ ΛΑΜΠΡΑΚΗ ΣΤΟ ΚΕΡΑΤΣΙΝΙ ΑΤΤΙΚΗΣ»   |
| ΣΥΜΒΑΛΛΟΜΕΝΟΣ<br>ΠΡΟΓΡΑΜΜΑΤΙΚΗΣ<br>ΣΥΜΒΑΣΗΣ: | <br>ΝΕΑ ΜΗΤΡΟΠΟΛΙΤΙΚΗ ΑΤΤΙΚΗ<br>Αυτοτελής Οργανισμός Περιφέρειας Αττικής<br><br>«ΝΕΑ ΜΗΤΡΟΠΟΛΙΤΙΚΗ ΑΤΤΙΚΗ Α.Ε. - ΑΝΑΠΤΥΞΙΑΚΟΣ ΟΡΓΑΝΙΣΜΟΣ ΤΟΠΙΚΗΣ ΑΥΤΟΔΙΟΙΚΗΣΗΣ» |
| ΑΝΤΙΚΕΙΜΕΝΟ                                  | ΑΡΧΙΤΕΚΤΟΝΙΚΗ ΜΕΛΕΤΗ   |

ΤΕΧΝΙΚΗ ΕΚΘΕΣΗ ΠΑΡΕΜΒΑΣΗΣ

|        |                       |                               |
|--------|-----------------------|-------------------------------|
|        | ΚΩΔΙΚΟΣ ΤΕΥΧΟΥΣ: Α-ΤΕ |                               |
|        |                       | ΗΜΕΡΟΜΗΝΙΑ : ΦΕΒΡΟΥΑΡΙΟΣ 2023 |
| ΕΚΔΟΣΗ | 1η Έκδοση             |                               |
|        | 2η Έκδοση             |                               |
|        | 3η Έκδοση             |                               |
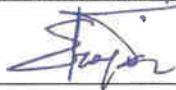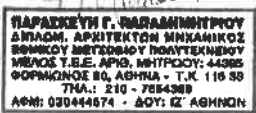
|                                                            |   |   |
|------------------------------------------------------------|---|---|
| Δ/ΝΣΗ ΤΕΧΝΙΚΩΝ ΕΡΓΩΝ<br>"ΝΕΑ ΜΗΤΡΟΠΟΛΙΤΙΚΗ<br>ΑΤΤΙΚΗ Α.Ε." | <b>ΥΠΟΓΡΑΦΗ</b><br><br><b>ΥΠΟΓΡΑΦΗ</b><br><br><b>ΥΠΟΓΡΑΦΗ</b><br> | <b>ΣΥΝΤΑΞΗ</b><br><br>ΓΡΗΓΟΡΙΟΣ ΣΤΑΥΡΙΔΑΚΗΣ   Αρχιτέκτων Μηχανικός<br>ΣΤΑΜΑΤΙΝΑ ΠΑΙΝΕΣΑΚΗ   Αρχιτέκτων Μηχανικός<br>ΠΑΡΑΣΚΕΥΗ ΠΑΠΑΔΗΜΗΤΡΙΟΥ   Αρχιτέκτων Μηχανικός<br><br><b>ΘΕΩΡΗΣΗ</b><br><br>ο Δ/ντης Τεχνικών Έργων<br>ΚΩΝ/ΝΟΣ ΦΛΩΡΟΣ<br>Τοπογράφος Μηχανικός |
|                                                            | <br><b>ΥΠΟΓΡΑΦΗ</b><br><br><b>ΥΠΟΓΡΑΦΗ</b><br>                    |   |
|                                                            |   |   |

ΕΛΛΗΝΙΚΗ ΔΗΜΟΚΡΑΤΙΑ

ΠΕΡΙΦΕΡΕΙΑ ΑΤΤΙΚΗΣ

ΔΗΜΟΣ ΚΕΡΑΤΣΙΝΙΟΥ - ΔΡΑΠΕΤΣΩΝΑΣ

## ΑΝΑΠΛΑΣΗ ΠΕΖΟΔΡΟΜΙΩΝ ΟΔΟΥ ΓΡΗΓΟΡΙΟΥ ΛΑΜΠΡΑΚΗ ΣΤΟ ΚΕΡΑΤΣΙΝΙ ΑΤΤΙΚΗΣ

### ΤΕΧΝΙΚΗ ΕΚΘΕΣΗ ΠΑΡΕΜΒΑΣΗΣ

#### 1. ΓΕΝΙΚΑ

Η μελέτη ανάπλασης των πεζοδρομίων της οδού Γρηγορίου Λαμπράκη, στο Κερατσίνι, με σκοπό τη βελτίωση της ποιότητας ζωής των κατοίκων της πόλης του Κερατσινίου, περιλαμβάνει τον άξονα της λεωφόρου από τη διασταύρωση με τη λεωφόρο Σχιστού ως και τη διασταύρωση με την οδό Μαραθωνομάχων, που αποτελεί το όριο με το Δήμο Νίκαιας.

Σκοπός της παρέμβασης είναι η κοινή χρήση υλικών, μοτίβων σχεδίασης και αστικού εξοπλισμού ώστε να υπάρχει μια ομοιογενής και αισθητικά άρτια εικόνα του δημόσιου χώρου εκατέρωθεν της λεωφόρου. Η ανομοιομορφία και η φθορά των πεζοδρομίων ήταν οι βασικοί λόγοι που κατέστησαν τη μελέτη της ανάπλασης αυτής αναγκαία. Επίσης, λόγω των μη εφαρμοσμένων ρυμοτομικών γραμμών, ο δημόσιος χώρος έχει καταπατηθεί σε μεγάλη έκταση, κυρίως λόγω της έλλειψης σχεδιασμού και δαπεδοστρώσεων στα τμήματα που ανήκουν στο δημόσιο χώρο.

Έτσι μελετήθηκε επισταμένα η περιοχή μελέτης, αναμορφώνοντας τις νέες ζώνες που πρόκειται να ενταχθούν στο δημόσιο χώρο, μαζί με τις υφιστάμενες, προτείνοντας μια νέα παλέτα υλικών και αστικού εξοπλισμού, τα οποία, θα βελτιώσουν την ποιότητα της ζωής των κατοίκων του Κερατσινίου. Τέλος, έγινε προσπάθεια να καλυφθούν οι υψομετρικές διαφορές ανάμεσα στην αρχική στάθμη των κρασπέδων και τις υφιστάμενες προσβάσεις στις ιδιοκτησίες που βρίσκονται εντός της περιοχής μελέτης.

Παρακάτω παρατίθεται χάρτης που δείχνει την περιοχή μελέτης:



## 2. ΠΡΟΤΕΙΝΟΜΕΝΑ ΥΛΙΚΑ

Τα υλικά που προτείνονται για τις δαπεδοστρώσεις είναι τα παρακάτω:

- αμμοβολισμένες τσιμεντόπλακες 400X600X35 χιλ., σε απόχρωση γκρι
- χτυπητές τσιμεντόπλακες 400X400X35 χιλ., σε απόχρωση λευκή, με μαύρη ψηφίδα
- αμμοβολισμένες τσιμεντόπλακες 400X400X35 χιλ., σε απόχρωση γκρι
- φιλέτα λευκού σκυροδέματος
- κυβόλιθοι από μαύρο γρανίτη, διάστασης 10X10 και πάχους 5 εκ.
- χτυπητό σκυρόδεμα σε φυσική απόχρωση
- μεταλλικές λάμες διατομής L 10X60X60 χιλ.
- ειδικές πλάκες όδευσης απόμων με μειωμένη όραση ή μειωμένη κινητικότητα

### 3. ΠΕΡΙΓΡΑΦΗ ΤΗΣ ΕΠΕΜΒΑΣΗΣ

Σε όλες τις περιοχές παρέμβασης προηγείται αποξήλωση των υφιστάμενων πεζοδρομίων, δηλ. των πλακοστρώσεων και των κρασπέδων, του υφιστάμενου αστικού εξοπλισμού καθώς και των υποβάσεων των εκάστοτε δαπεδοστρώσεων. Σε κάποιες περιπτώσεις προτείνεται η μετακίνηση φωτεινών σηματοδοτών, με σκοπό την ασφαλή και άνετη διάβαση των πεζών, καθώς και τη σωστή ορατότητα των διερχομένων οχημάτων. Παρακάτω παρατίθενται λεπτομέρειες για τις νέες δαπεδοστρώσεις και την προτεινόμενη αρχιτεκτονική λύση.

Γενικά προτείνεται κοινό μοτίβο στις δαπεδοστρώσεις, για όλες τις περιοχές παρέμβασης, με μικρές παραλλαγές. Αρχικά, τα υφιστάμενα κράσπεδα αντικαθίστανται με νέα, από γρανίτη, διατομής 12Χ20Χ60εκ., με απότμηση της γωνίας, ώστε να είναι ανθεκτικά στο χρόνο και στις φθορές, ενώ το βασικό υλικό διάστρωσης των πεζοδρομίων είναι οι αμμοβολισμένες τσιμεντόπλακες διάστασης 40Χ60 εκ. σε γκρίζα απόχρωση. Το πεζοδρόμιο αποκτά γραμμικό κάναβο, με βήμα τα 15-20 μέτρα (ανάλογα με το Ο.Τ.), ο οποίος υλοποιείται όπου αυτό είναι δυνατόν και με σκοπό να ταυτιστεί με τις θέσεις των σωμάτων φωτισμού των πεζοδρομίων, τα οποία θα είναι σε ιστό ύψους 5 μ. Τα φωτιστικά αυτά τοποθετούνται σε σχηματισμό με φιλέτα σκυροδέματος με λευκό τσιμέντο, πλάτους 20 εκ., τα οποία έχουν ανάμεσά τους κυβόλιθο από μαύρο γρανίτη, διάστασης 10Χ10 εκ. και πάχους 5 εκ. Ανάμεσα στους σχηματισμούς αυτούς των φωτιστικών, που συντονίζονται με τον κάναβο, τοποθετούνται τσιμεντόπλακες 40Χ60 εκ. με τη μεγάλη τους διάσταση παράλληλα με την κίνηση του πεζού και το δρόμο. Οι πλάκες αυτές επενδύουν επίσης το χτιστό καθιστικό, το οποίο φέρει κάθισμα από ξύλινες σανίδες, από ξυλεία που ενδείκνυται για εξωτερικό χώρο (ενδεικτικού τύπου Ιρόκο ή άλλου αντίστοιχου), οι οποίες τοποθετούνται πάνω σε λεπτό μεταλλικό σκελετό (βλ. αντίστοιχο σχέδιο λεπτομερειών).

Στις γωνίες των οικοδομικών τετραγώνων η πλάκα 40Χ60 εκ. αντικαθίσταται από την αντίστοιχη 40Χ40 εκ., χρώματος γκρίζου πάλι, ώστε να είναι σωστή η συναρμογή με τα υφιστάμενα πεζοδρόμια στις λοιπές πλευρές του εκάστοτε ΟΤ, αλλά και για να μπορέσει να φιλοξενήσει ομοιόμορφα τις ειδικές πλάκες που διαμορφώνουν τις ράμπες των ατόμων με ειδικές ανάγκες ή αναπηρία. Αντίστοιχη αντιμετώπιση πραγματοποιείται και στα σημεία που έχουμε διάβαση πεζών, με τις αντίστοιχες ράμπες, εγκάρσια στην οδό Γρηγορίου Λαμπράκη.

Οι τσιμεντόπλακες τοποθετούνται πάντα πάνω σε τσιμεντολάσπη, πάχους κατ' ελάχιστον 20 χιλ., ενώ έχουν σε κάθε περίπτωση αρμό 10 χιλ. ανάμεσά τους, είτε

τοποθετούνται οριζόντια είτε κατακόρυφα, στην περίπτωση που σχηματίζουν καθιστικό (βλ. αντίστοιχη λεπτομέρεια).

Σε όποιες περιοχές το πλάτος του πεζοδρομίου είναι επαρκές σχεδιάζονται θέσεις στάθμευσης σε εσοχή, οι οποίες διαστρώνονται με κυβόλιθο από μαύρο γρανίτη, διαστάσεων 10X10 εκ. και πάχους περίπου 5εκ., ο οποίος τοποθετείται εν ξηρώ (κολυμβητός), εγκιβωτισμένος από το νέο κράσπεδο από γρανίτη 12X20X60 εκ. και το ρείθρο, πάνω σε κατάλληλο υπόστρωμα (άμμος). Η πλάκα υπόβασης στις περιπτώσεις αυτές έχει πάχος 15 εκ. και κατασκευάζεται από σκυρόδεμα κατηγορίας C16/20. Συνολικά έχουμε 20 θέσεις στάθμευσης, εκ των οποίων η 1 είναι θέση στάθμευσης ΑμεΑ, οι 2 είναι υφιστάμενες (ανάμεσα στις οδούς Μπαλή και Σηστού) και οι λοιπές 17 είναι νέες.

Σημειώνεται ότι τα ρείθρα αντικαθίστανται, μονάχα στις περιπτώσεις που καταστρέφονται τα υφιστάμενα, με νέα, προκατασκευασμένα, από σκυρόδεμα κατηγορίας C20/25 και διατομής πλάτους 25 εκ. και ύψους 23-25 εκ., με την επίκλιση προς την πλευρά του κρασπέδου.

Στα σημεία όπου υπάρχουν κάδοι απορριμμάτων σχεδιάζονται εσοχές διαστάσεων 0,80-1,20 πλάτος και 1,50 μ. μήκος, οι οποίες ως υλικά έχουν την ίδια αντιμετώπιση με τις εσοχές για τις θέσεις στάθμευσης, δηλ. κυβόλιθος εγκιβωτισμένος με κράσπεδο. Ο ίδιος κυβόλιθος, τοποθετείται στο όριο της ρυμοτομικής γραμμής, στις περιπτώσεις που δεν υφίσταται φυσικό όριο (μάντρα, υψομετρική διαφορά κ.ά.), ώστε να σηματοδοτήσει το όριο της παρέμβασης στα σημεία που έχουμε διαμόρφωση εντός της πρασιάς και αυτή είναι σε συνέχεια του πεζοδρομίου, κλείνοντας έτσι καθαρά τη ζώνη των διαμορφώσεων.

Καθώς η λεωφόρος Γρ. Λαμπράκη είναι ταχείας κυκλοφορίας, στο όριο του πεζοδρομίου με το οδόστρωμα χαράσσεται ζώνη για τον αστικό εξοπλισμό και τη σήμανση της παρέμβασης, η οποία λειτουργεί σαν φίλτρο ανάμεσα στα οχήματα και τους πεζούς, περισσότερο σαν αίσθηση και σαν όριο, και η οποία ενίοτε φιλοξενεί και τις ράμπες πρόσβασης οχημάτων σε ιδιωτικούς χώρους στάθμευσης ή σε παρακείμενα καταστήματα εξυπηρέτησης οχημάτων (συνεργεία κλπ.). Η ζώνη αυτή εισάγεται στις περιοχές που υπάρχει αρκετό πλάτος (δηλ. τουλάχιστον 1,70 μ.) και δαπεδοστρώνεται με ελαφρά οπλισμένο σκυρόδεμα με τελείωμα χτυπητό στην περίπτωση των ραμπών, όπου έχει πλάτος 55 εκ., ενώ στις υπόλοιπες περιπτώσεις διαμορφώνεται με κυβόλιθο από μαύρο γρανίτη, διάστασης 10X10 εκ. και πάχους 5 εκ. Η περιοχή αυτή φιλοξενεί τον αστικό εξοπλισμό: κάδους μικροαπορριμμάτων, ιστούς σήμανσης, ιστούς φωτιστικών σωμάτων κ.ά., έχοντας το απαιτούμενο πλάτος ανά περίπτωση και με την ύπαρξη κατακόρυφων στοιχείων και της



φύτευσης, αποτρέπει την παράνομη στάθμευση πάνω στο πεζοδρόμιο. Στις περιπτώσεις των καταστημάτων που απαιτούν την εισαγωγή ράμπας για την πρόσβαση οχημάτων, η διαμορφούμενη ράμπα αποτρέπει το χρήστη να σταθμεύσει πάνω της. Στις περιπτώσεις αυτές η ράμπα είναι περιορισμένη, ώστε να αφήνει το απαραίτητο πλάτος για την πρόσβαση των οχημάτων, αποκλείοντας έτσι την παράνομη κατάληψη του πεζοδρομίου από οχήματα στο υπόλοιπο κομμάτι και ελευθερώνοντάς το για τον πεζό.

Όπου υπάρχει υφιστάμενη δενδροφύτευση προβλέπεται σχηματισμός ευρύτερου επιμήκους παρτεριού το οποίο θα εμπλουτίσει τη φύτευση, προσθέτοντας νέους μεσαίους θάμνους. Τα παρτέρια αυτά έχουν σαν τελείωμα στα όριά τους ανοξείδωτη λάμα διατομής 10X60X60 χιλ. η οποία τοποθετείται στο όριο των τσιμεντοπλακών κι εκεί που ξεκινά το φυτόχωμα, ενώ σε κάποιες περιπτώσεις έχουμε καθιστικά μέσα στην περιοχή των παρτεριών, τα οποία διαστρώνονται με τις τσιμεντόπλακες της διαμόρφωσης, όπως προαναφέρθηκε. Η ίδια λάμα τοποθετείται ως διαχωριστικό υλικών ανάμεσα στις τσιμεντόπλακες και τον κυβόλιθο που σχηματίζει τη ζώνη για τον αστικό εξοπλισμό.

Σε κάθε περίπτωση κάτω από τα πεζοδρόμια και τις λοιπές δαπεδοστρώσεις (π.χ. κυβόλιθος στις θέσεις στάθμευσης) χυτεύεται πλάκα ελαφρά οπλισμένου σκυροδέματος πάχους 12 εκ., κατηγορίας C16/20. Οι πλάκες αυτές οπλίζονται με πλέγμα T131 στην άνω παρειά τους. Η πλάκα αυτή σκυροδετείται πάντα πάνω σε υπόστρωμα από συμπιεσμένο χαλίκι 3Α πάχους 20 - 30 εκ., ανάλογα με την περίπτωση.

Μικρή διαφοροποίηση προβλέπεται και για τη νησίδα της Γρ. Λαμπράκη, χωρίς ωστόσο να μεταβάλλεται το όριό της. Όπως παρουσιάζεται και στα σχέδια των λεπτομερειών της μελέτης, το τοιχίο που περιβάλλει το χώμα της νησίδας αναδιαμορφώνεται με σκοπό να εγκιβωτίσει σωστά και καθαρά την περιοχή της φύτευσης, διαμορφώνοντας ταυτόχρονα και τις διαβάσεις πεζών, που διασχίζουν τη νησίδα. Προβλέπεται λοιπόν τοιχίο από σκυρόδεμα κατηγορίας C16/20, με τομή που παρουσιάζει ελαφριά πάχυνση στη στέψη του, η οποία φέρει σκοτία 20X20 χιλ. (βλ. αντίστοιχο σχέδιο λεπτομέρειας).

Τέλος, σε όλες τις περιοχές παρέμβασης λαμβάνεται υπόψιν το ΦΕΚ 2621 της 31/12/2009 καθώς και το «σχεδιάζοντας για όλους». Έτσι έχουμε πάντα, τουλάχιστον στη μια πλευρά του πεζοδρομίου, ζώνη όδευσης τυφλών ή ατόμων με μειωμένη όραση, κι επίσης σε κάθε διάβαση του οδοστρώματος προβλέπεται η κατασκευή ράμπας για τα άτομα με μειωμένη κινητικότητα (άτομα με καρτσάκια, άτομα σε αναπηρικό καρτσάκι και άτομα με κινητικά προβλήματα). Οι ράμπες αυτές όταν εξυπηρετούν άτομα μειωμένης όρασης στα

σημεία που υπάρχει αντίστοιχη πορεία και στο απέναντι πεζοδρόμιο, έχουν την αντίστοιχη χρωματική αντίθεση, σε σχέση με το λοιπό πεζοδρόμιο, ενώ η κλίση τους προβλέπεται 6%.

#### 4. ΑΣΤΙΚΟΣ ΕΞΟΠΛΙΣΜΟΣ

Ο αστικός εξοπλισμός που προτείνεται περιλαμβάνει τα εξής είδη:

- φωτιστικό σε ιστό ύψους 5μ., σε 3 διαφορετικούς τύπους φωτιστικών, ως προς την ένταση φωτισμού (βλ. ηλεκτρομηχανολογική μελέτη)
- επιστήλιος μεταλλικός κάδος μικρο-απορριμμάτων
- καθιστικό – ιδιοκατασκευή, από σκυρόδεμα, μέταλλο και ξυλεία εξωτερικού χώρου, σύμφωνα με τα σχέδια των λεπτομερειών
- μεταλλική στεγασμένη στάση λεωφορείου, σύμφωνα με τα σχέδια των λεπτομερειών
- ιστός ένδειξης στάσης λεωφορείου, για τα σημεία όπου το πλάτος του πεζοδρομίου δεν επιτρέπει την τοποθέτηση στεγασμένης στάσης λεωφορείου

Οι ιστοί των φωτιστικών σωμάτων πακτώνονται στο έδαφος πάνω σε μικρό πέδιλο διαστάσεων 0,50Χ0,50Χ0,50 μ. από σκυρόδεμα κατηγορίας C20/25, ενώ οι κάδοι μικροαπορριμμάτων βιδώνονται απευθείας στις δαπεδοστρώσεις.

Παραπάνω τεχνικές λεπτομέρειες για τον αστικό εξοπλισμό και τις δαπεδοστρώσεις αναφέρονται στην Τεχνική Περιγραφή της μελέτης.

#### 5. ΦΩΤΟΡΕΑΛΙΣΤΙΚΑ

Παρακάτω παρατίθενται φωτορεαλιστικές απεικονίσεις της περιοχής ανάπλασης.





ΑΝΑΠΛΑΣΗ ΠΕΖΟΔΡΟΜΙΩΝ ΟΔΟΥ ΓΡΗΓΟΡΙΟΥ ΛΑΜΠΡΑΚΗ ΣΤΟ ΚΕΡΑΤΣΙΝΙ ΑΤΤΙΚΗΣ




## ΑΝΑΠΛΑΣΗ ΠΕΖΟΔΡΟΜΙΩΝ ΟΔΟΥ ΓΡΗΓΟΡΙΟΥ ΛΑΜΠΡΑΚΗ ΣΤΟ ΚΕΡΑΤΣΙΝΙ ΑΤΤΙΚΗΣ





## ΑΝΑΠΛΑΣΗ ΠΕΖΟΔΡΟΜΙΩΝ ΟΔΟΥ ΓΡΗΓΟΡΙΟΥ ΛΑΜΠΡΑΚΗ ΣΤΟ ΚΕΡΑΤΣΙΝΙ ΑΤΤΙΚΗΣ

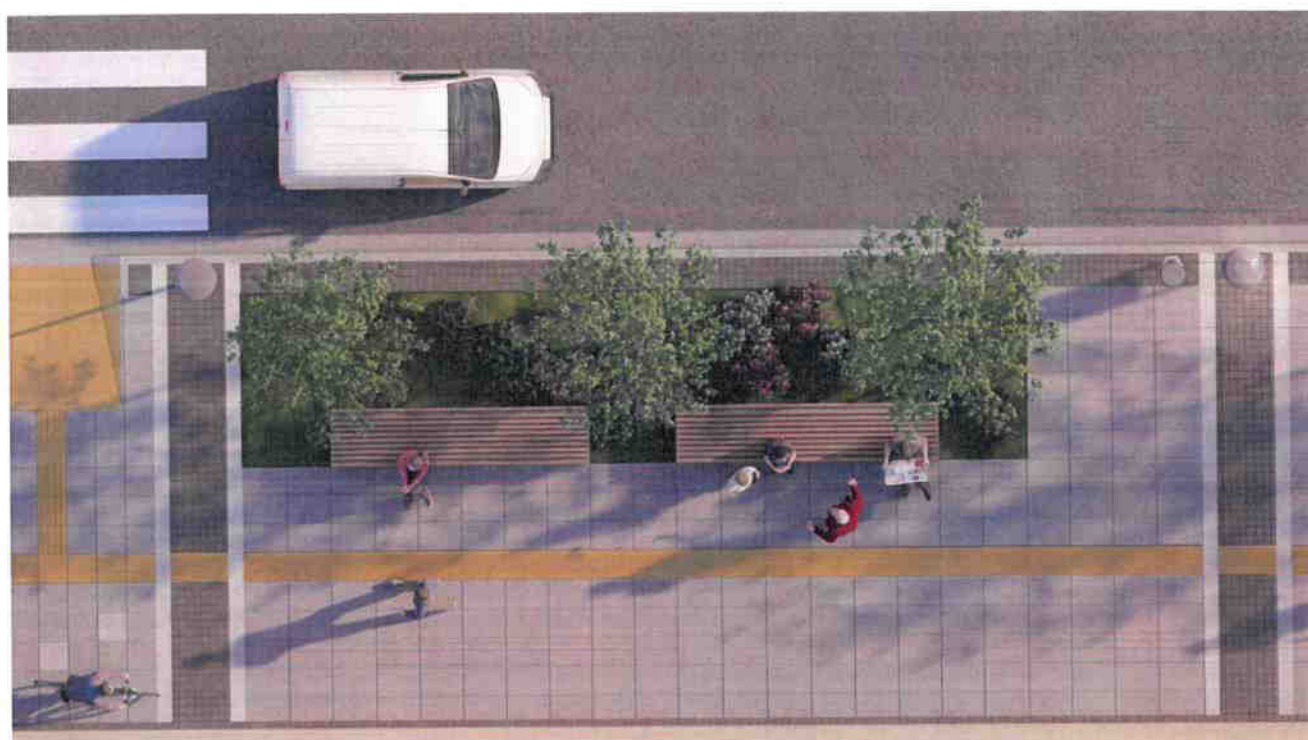

## ΑΝΑΠΛΑΣΗ ΠΕΖΟΔΡΟΜΙΩΝ ΟΔΟΥ ΓΡΗΓΟΡΙΟΥ ΛΑΜΠΡΑΚΗ ΣΤΟ ΚΕΡΑΤΣΙΝΙ ΑΤΤΙΚΗΣ



## 6. ΠΡΟΫΠΟΛΟΓΙΣΜΟΣ ΕΡΓΟΥ


Το συνολικό έργο, κατά τη μελέτη εκτιμάται ότι θα κοστίσει 4.268.660,37 ευρώ, πλέον Φ.Π.Α. 24% 1.024.478,49 ευρώ, δηλαδή 5.293.138,86 ευρώ.

ΦΕΒΡΟΥΑΡΙΟΣ 2023

Οι μελετητές

Γρηγόριος Σταυριδάκης

**ΓΡΗΓΟΡΙΟΣ Γ. ΣΤΑΥΡΙΔΑΚΗΣ**  
ΔΙΠΛ. ΑΡΧΙΤΕΚΤΩΝ ΜΗΧΑΝΙΚΟΣ  
ΕΘΝΙΚΟΥ ΜΕΤΣΟΒΙΟΥ ΠΟΛΥΤΕΧΝΕΙΟΥ  
ΜΕΛΟΣ Τ.Ε.Ε. ΑΡΙΘ. ΜΗΤΡΩΟΥ 111892  
ΠΑΝΕΠΙΣΤΗΜΙΟΥ 34 | Τ.Κ. 10679 | ΑΘΗΝΑ  
ΤΗΛ. 2103240438 | 6947600149  
Α.Φ.Μ. 079699975 | Δ.Ο.Υ. Α' ΑΘΗΝΩΝ

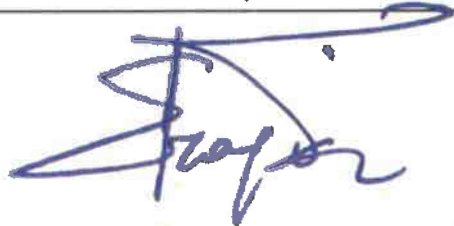

Σταματίνα Παινεσάκη

**GRIGORIOS  
STAVRIDAKIS**  
IS

Digitally signed  
by GRIGORIOS  
STAVRIDAKIS  
Date: 2023.03.06  
12:50:59 +02'00'

**ΣΤΑΜΑΤΙΝΑ ΜΙΧ. ΠΑΙΝΕΣΑΚΗ**  
ΔΙΠΛ. ΑΡΧΙΤΕΚΤΩΝ ΜΗΧΑΝΙΚΟΣ Ε.Μ.Π.  
ΜΕΛΟΣ Τ.Ε.Ε. Α.Μ. 104853  
ΑΡΧΟΝΤΑΚΗ 6 - ΧΑΝΙΑ  
ΤΗΛ. 2821052942 - 2107565107  
Α.Φ.Μ. 120205128 - ΔΟΥ ΧΑΝΙΩΝ

Παρασκευή Παπαδημητρίου



**ΠΑΡΑΣΚΕΥΗ Γ. ΠΑΠΑΔΗΜΗΤΡΙΟΥ**  
ΔΙΠΛΩΜ. ΑΡΧΙΤΕΚΤΩΝ ΜΗΧΑΝΙΚΟΣ  
ΕΘΝΙΚΟΥ ΜΕΤΣΟΒΙΟΥ ΠΟΛΥΤΕΧΝΕΙΟΥ  
ΜΕΛΟΣ Τ.Ε.Ε. ΑΡΙΘ. ΜΗΤΡΩΟΥ: 44395  
ΦΟΡΜΙΩΝΟΣ 80, ΑΘΗΝΑ - Τ.Κ. 116 33  
ΤΗΛ.: 210 - 7654388  
ΑΦΜ: 030444574 - ΔΟΥ: 12' ΑΘΗΝΩΝ

Αρχιτέκτονες Μηχανικοί

**PARASKEVI  
PAPADIMITRIOU**

Digitally signed  
by PARASKEVI  
PAPADIMITRIOU  
Date: 2023.03.06  
15:48:51 +02'00'

| ΔΙΑΜ.Υ.                     | ΗΜΕΡΟΜΗΝΙΑ   | ΟΝΟΜΑΤΕΠΩΝΥΜΟ                                      | ΥΠΟΓΡΑΦΗ                                                                            |
|-----------------------------|--------------|----------------------------------------------------|-------------------------------------------------------------------------------------|
| ΕΛΕΓΧΘΗΚΕ                   | 03 ΟΚΤ. 2025 | ΜΟΥΡΟΥ ΜΑΡΙΑ<br>ΤΟΠΟΓΡΑΦΟΣ ΜΗΤΡΩΟ ΕΜΠ              |  |
| ΘΕΩΡΗΘΗΚΕ<br>Τηλεμαρκία ΚΑΚ | 03 ΟΚΤ. 2025 | ΑΝΘΟΠΟΥΛΟΣ ΜΙΧΑΗΛ<br>ΠΕ Πολιτικών Μηχανικών ΜΕΤΣΟΒ |  |
| ΕΓΚΡΙΘΗΚΕ<br>Δ/νσης Α.Α.    | 03 ΟΚΤ. 2025 | Θεωρήθηκε                                          |  |



ΕΛΛΗΝΙΚΗ ΔΗΜΟΚΡΑΤΙΑ  
ΠΕΡΙΦΕΡΕΙΑ ΑΤΤΙΚΗΣ  
ΔΗΜΟΣ ΚΕΡΑΤΣΙΝΙΟΥ-ΔΡΑΠΕΤΣΩΝΑΣ  
ΔΙΕΥΘΥΝΣΗ ΤΕΧΝΙΚΩΝ ΥΠΗΡΕΣΙΩΝ  
ΤΜΗΜΑ ΜΕΛΕΤΩΝ

ΕΡΓΟ :

ΑΝΑΠΛΑΣΗ ΠΕΖΟΔΡΟΜΙΩΝ ΟΔΟΥ  
ΓΡΗΓΟΡΙΟΥ ΛΑΜΠΡΑΚΗ ΣΤΟ ΔΗΜΟ  
ΚΕΡΑΤΣΙΝΙΟΥ-ΔΡΑΠΕΤΣΩΝΑΣ

ΠΡΟΫΠΟΛΟΓΙΣΜΟΣ : 5.293.138,86 € (με ΦΠΑ 24%)

## ΤΕΧΝΙΚΗ ΕΚΘΕΣΗ

ΙΔΙΟΚΤΗΤΗΣ: ΔΗΜΟΣ ΚΕΡΑΤΣΙΝΙΟΥ – ΔΡΑΠΕΤΣΩΝΑΣ

ΤΟΠΟΘΕΣΙΑ: ΓΡΗΓΟΡΙΟΥ ΛΑΜΠΡΑΚΗ, Δ.Ε. ΚΕΡΑΤΣΙΝΙΟΥ  
ΔΗΜΟΣ ΚΕΡΑΤΣΙΝΙΟΥ – ΔΡΑΠΕΤΣΩΝΑΣ

ΘΕΜΑ: ΑΝΑΠΛΑΣΗ ΠΕΖΟΔΡΟΜΙΩΝ ΟΔΟΥ ΓΡΗΓΟΡΙΟΥ  
ΛΑΜΠΡΑΚΗ ΣΤΟ ΔΗΜΟ ΚΕΡΑΤΣΙΝΙΟΥ-  
ΔΡΑΠΕΤΣΩΝΑΣ

NIKOLAOS GEORGARAS  
05/09/2025 13:27



## **A. ANTIKEΙΜΕΝΟ**

Η μελέτη ανάπλασης των πεζοδρομίων της οδού Γρηγορίου Λαμπράκη, στο Κερατσίνι, απασκοπεί στη βελτίωση της ποιότητας ζωής των κατοίκων της πόλης. Η παρέμβαση αφορά το σύνολο του άξονα της λεωφόρου, από τη διασταύρωση με τη λεωφόρο Σχιστού έως και τη διασταύρωση με την οδό Μαραθωνομάχων, που αποτελεί το διοικητικό όριο με τον Δήμο Νίκαιας.

Σκοπός της ανάπλασης είναι η εφαρμογή κοινών υλικών, σχεδιαστικών μοτίβων και αστικού εξοπλισμού, προκειμένου να δημιουργηθεί μια ομοιογενής και αισθητικά συνεκτική εικόνα του δημόσιου χώρου εκατέρωθεν της λεωφόρου. Η ανομοιομορφία και η φθορά των πεζοδρομίων ήταν οι βασικοί λόγοι που κατέστησαν τη μελέτη της ανάπλασης αυτής αναγκαία. Έτσι μελετήθηκε η περιοχή μελέτης, αναμορφώνοντας τις νέες ζώνες που πρόκειται να ενταχθούν στο δημόσιο χώρο, μαζί με τις υφιστάμενες, προτείνοντας μια νέα παλέτα υλικών και αστικού εξοπλισμού, τα οποία, θα βελτιώσουν την ποιότητα της ζωής των κατοίκων του Κερατσινίου.

## **B. ΠΡΟΒΛΕΨΗ ΘΕΣΕΩΝ ΣΤΑΘΜΕΥΣΗΣ**

Στην υφιστάμενη κατάσταση της οδού Γρηγορίου Λαμπράκη δεν υπήρχαν οργανωμένες θέσεις στάθμευσης. Στη μελέτη αυτή προτείνεται η διαμόρφωση εσοχών στάθμευσης όπου είναι εφικτό, με σκοπό τη δημιουργία θέσεων στάθμευσης χωρίς να διαταράσσεται η ροή της κυκλοφορίας. Συνολικά, σύμφωνα με τη μελέτη, διαμορφώνονται 22 θέσεις στάθμευσης, εκ των οποίων:

- 1 θέση είναι ειδικά διαμορφωμένη για ΑμεΑ
- 4 θέσεις προορίζονται για ανάγκες φαρμακείου
- Οι υπόλοιπες 17 θέσεις είναι γενικές για Ι.Χ. οχήματα

## **Γ. ΠΡΟΒΛΕΠΟΜΕΝΕΣ ΕΡΓΑΣΙΕΣ**

- Αποξήλωση των υφιστάμενων πεζοδρομίων και αστικού εξοπλισμού.
- Κατασκευή νέων πεζοδρομίων με χρήση πλάκας πεζοδρομίου, κυβόλιθου και ειδικών οδηγών για ΑμεΑ
- Δημιουργία ζωνών πρασίνου με κατάλληλη φύτευση για την αστική μικροκλιματική βελτίωση.
- Τοποθέτηση νέου αστικού εξοπλισμού, όπως φωτιστικά, κάδοι απορριμμάτων και καθιστικά
- Δημιουργία θέσεων στάθμευσης σε εσοχές όπου είναι εφικτό
- Αναβάθμιση της κεντρικής νησίδας της οδού

**Χρηματοδότηση:** Το έργο χρηματοδοτείται από ίδιους πόρους της Περιφέρειας Αττικής.

**Προϋπολογισμός:** 4.268.660,37 € πλέον Φ.Π.Α

**Εκτιμώμενος Χρόνος Ολοκλήρωσης:** 20 μήνες από την υπογραφή της σύμβασης με τον ανάδοχο

**ΟΙ ΣΥΝΤΑΞΑΝΤΕΣ**




**ΠΑΝΙΔΟΥ ΒΑΡΒΑΡΑ**  
ΠΟΛΙΤΙΚΟΣ ΜΗΧΑΝΙΚΟΣ Τ.Ε.

**Η ΠΡΟΪΣΤΑΜΕΝΗ**



**ΠΑΝΙΔΟΥ ΒΑΡΒΑΡΑ**  
ΠΟΛΙΤΙΚΟΣ ΜΗΧΑΝΙΚΟΣ Τ.Ε.

**Ο Δ/ΝΤΗΣ Τ.Υ.**

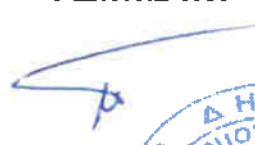

**ΓΕΩΡΓΑΡΑΣ ΝΙΚΟΛΑΟΣ**  
ΑΓΡ. ΤΟΠΟΓΡΑΦΟΣ ΜΗΧΑΝΙΚΟΣ  
Π.Ε. ΜΒ



| Δ.Δ.Μ.Υ.                      | ΗΜΕΡΟΜΗΝΙΑ   | ΟΝΟΜΑΤΕΠΩΝΥΜΟ                                        | ΥΠΟΓΡΑΦΗ                                                                             |
|-------------------------------|--------------|------------------------------------------------------|--------------------------------------------------------------------------------------|
| ΕΛΕΓΧΘΗΚΕ                     | 03 ΟΚΤ. 2025 | ΜΩΡΟΥ ΜΑΡΙΑ<br>ΤΟΠΟΓΡΑΦΟΣ ΜΗΧ/ΚΟΣ ΕΜΠ                |  |
| ΘΕΩΡΗΘΗΚΕ<br>Πλημ. αρ. 105/25 | 03 ΟΚΤ. 2025 | ΑΝΘΟΠΟΥΛΟΣ ΜΙΧΑΗΛ<br>ΠΕ Πολιτικών Μηχανικών με Α'Β   |  |
| ΕΚΔΙΟΝΗΚΕ<br>Nimis A.A.       | 03 ΟΚΤ. 2025 | ΧΡΙΣΤΙΝΑ ΜΟΤΣΟΒΟΛΑ<br>Αγρ/μος Τοπίφος Μηχ/κος με Β'Β |  |

ΠΕΡΙΦΕΡΕΙΑ ΑΤΤΙΚΗΣ  
ΓΕΝΙΚΟ ΓΡΑΦΕΙΟ ΔΙΑΧΕΙΡΙΣΗΣ  
ΠΡΟΓΡΑΜΜΑΤΙΣΜΟΥ, ΕΡΕΥΝΑΣ ΚΑΙ ΕΠΙΧΕΙΡΗΣΗΣ  
ΔΙΕΥΘΥΝΣΗ ΔΙΑΧΕΙΡΙΣΗΣ ΜΕΤΡΩΝ ΕΠΙΧΕΙΡΗΣΙΑΣ  
ΥΠΟΔΟΜΩΝ ΠΕΡΙΦΕΡΕΙΑΣ ΑΤΤΙΚΗΣ  
ΤΜΗΜΑ - Γεν. ΚΕΝΤΡΟΥ ΔΙΑΧΕΙΡΙΣΗΣ  
& ΜΕΛΕΤΩΝ ΚΥΚΛΟΦΟΡΙΑΣ





















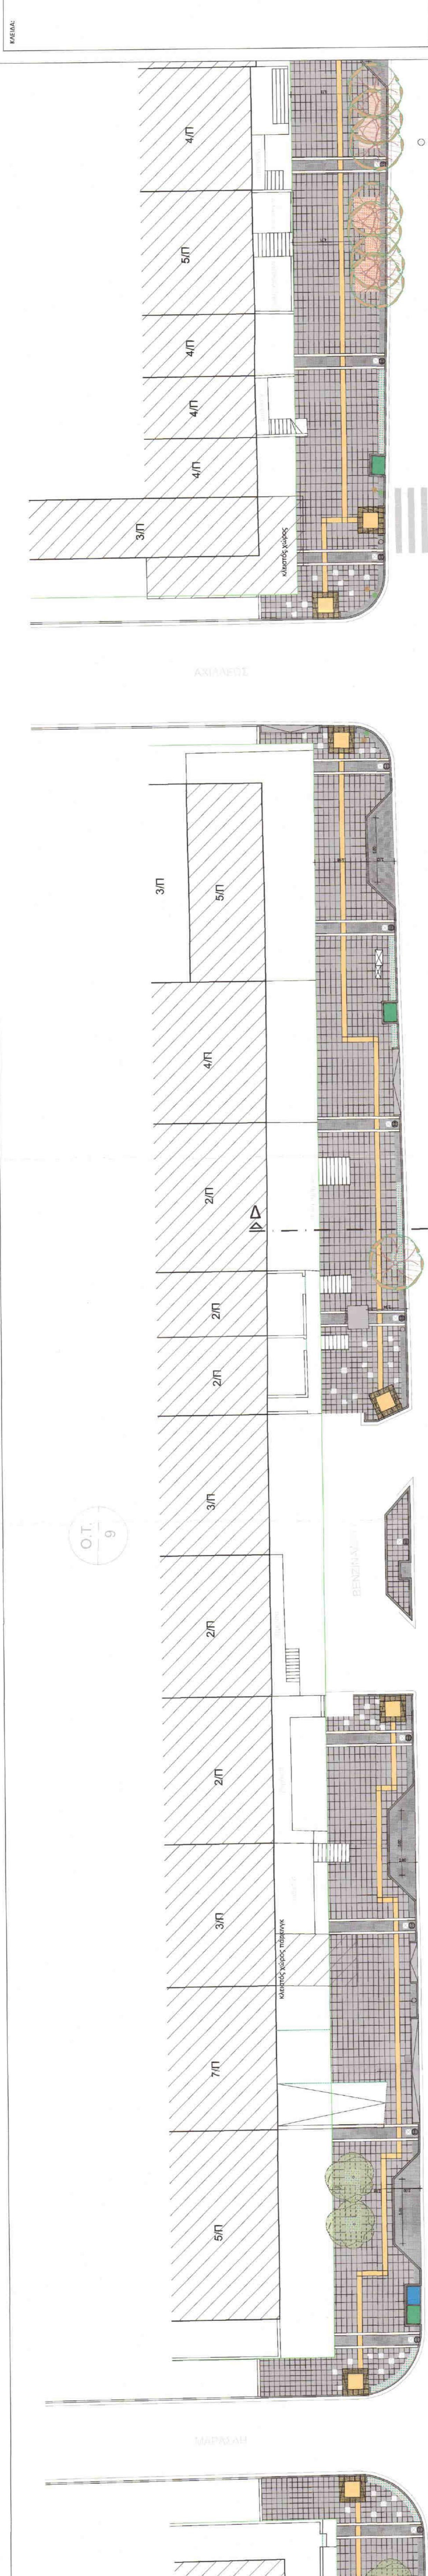
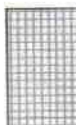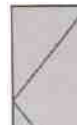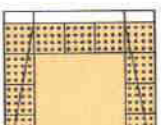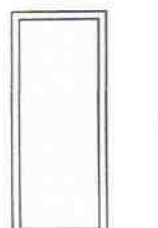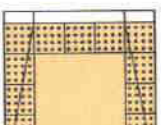

|           |                                              |         |                                         |         |                                       |
|-----------|----------------------------------------------|---------|-----------------------------------------|---------|---------------------------------------|
| GRIGORIOS | Digitally signed by<br>GRIGORIOS STAVRIDAKIS | STAMATA | Digitally signed by<br>STAMATA PANESAKI | PARASKI | Digitally signed by<br>PARASKI MITRIU |
| STAVR     | Date: 2023.03.06                             | PAINE   | Date: 2023.03.06                        | PAPADI  | Date: 2023.03.06                      |
| IDAKIS    | 1402:48                                      | SAKI    | 14:38:38<br>+02'00"                     | MITRIU  | 15:24:08 +02'                         |


ΕΛΛΗΝΙΚΗ ΔΗΜΟΚΡΑΤΙΑ  
ΠΕΡΙΦΕΡΕΙΑ ΑΤΤΙΚΗΣ  
ΔΗΜΟΣ ΚΕΡΑΤΣΙΝΙΟΥ - ΔΡΑΠΕΤΣΩΝΑΣ

[illegible]

ΕΠΙΧΕΙΡΗΣΙΑΚΟ ΠΡΟΓΡΑΜΜΑ 4/8

|        |       |             |      |                              |
|--------|-------|-------------|------|------------------------------|

|                 |   |                 |                 |                 |
|-----------------|---|-----------------|-----------------|-----------------|

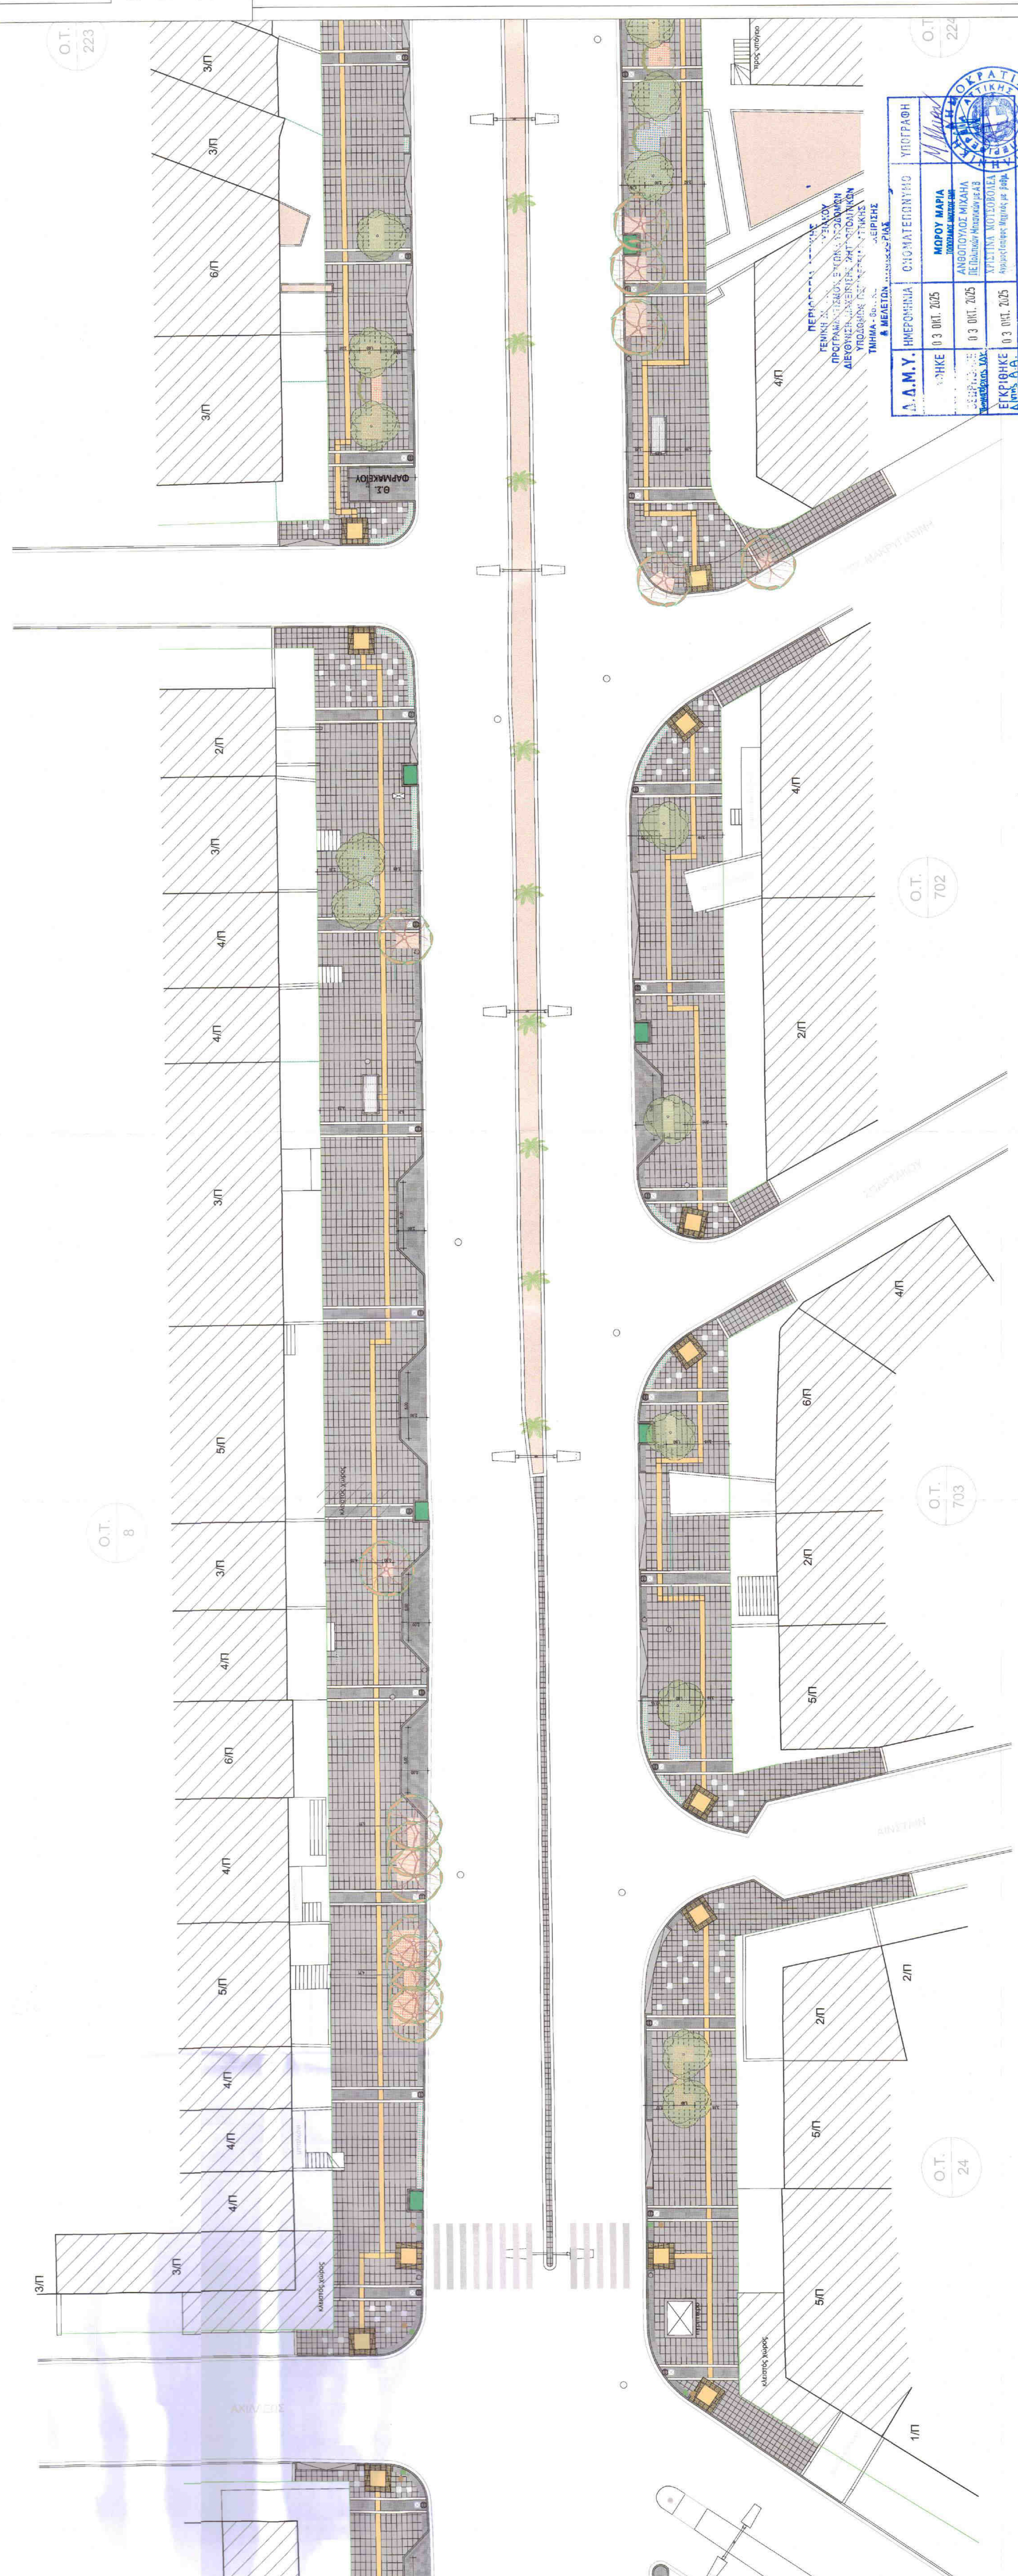





| Digitally signed by       | Digitally signed by       | Digitally signed by       | Digitally signed by       |
|---------------------------|---------------------------|---------------------------|---------------------------|
| GRIGORI<br>RIOS           | STAM<br>ATINA             | PARAK<br>EVI              | PAPADIMITRIO<br>U         |
| GRIGORIOS<br>STAVRIDAKIS  | STAMATINA<br>PAINESAKI    | PAPADIMITRIO<br>EVI       | PAPADIMITRIO<br>U         |
| Date: 2023.03.06 14:09:43 | Date: 2023.03.06 14:40:26 | Date: 2023.03.06 15:26:26 | Date: 2023.03.06 15:26:26 |
| STAVR<br>IDAKIS           | PAINE<br>SAKI             | PAPADI<br>MITRIOU         | PAPADI<br>MITRIOU         |


ΕΛΛΗΝΙΚΗ ΔΗΜΟΚΡΑΤΙΑ  
ΠΕΡΙΦΕΡΕΙΑ ΑΤΤΙΚΗΣ  
ΔΗΜΟΣ ΚΕΡΑΤΣΙΝΙΟΥ - ΔΡΑΠΕΤΣΩΝΑΣ

|                                          |   |
|------------------------------------------|---|

ΟΡΙΖΟΝΤΙΟΓΡΑΦΙΑ ΟΔΟΥ ΓΡΗΓΟΡΙΟΥ ΛΑΜΠΡΑΚΗ 5/8

[illegible]



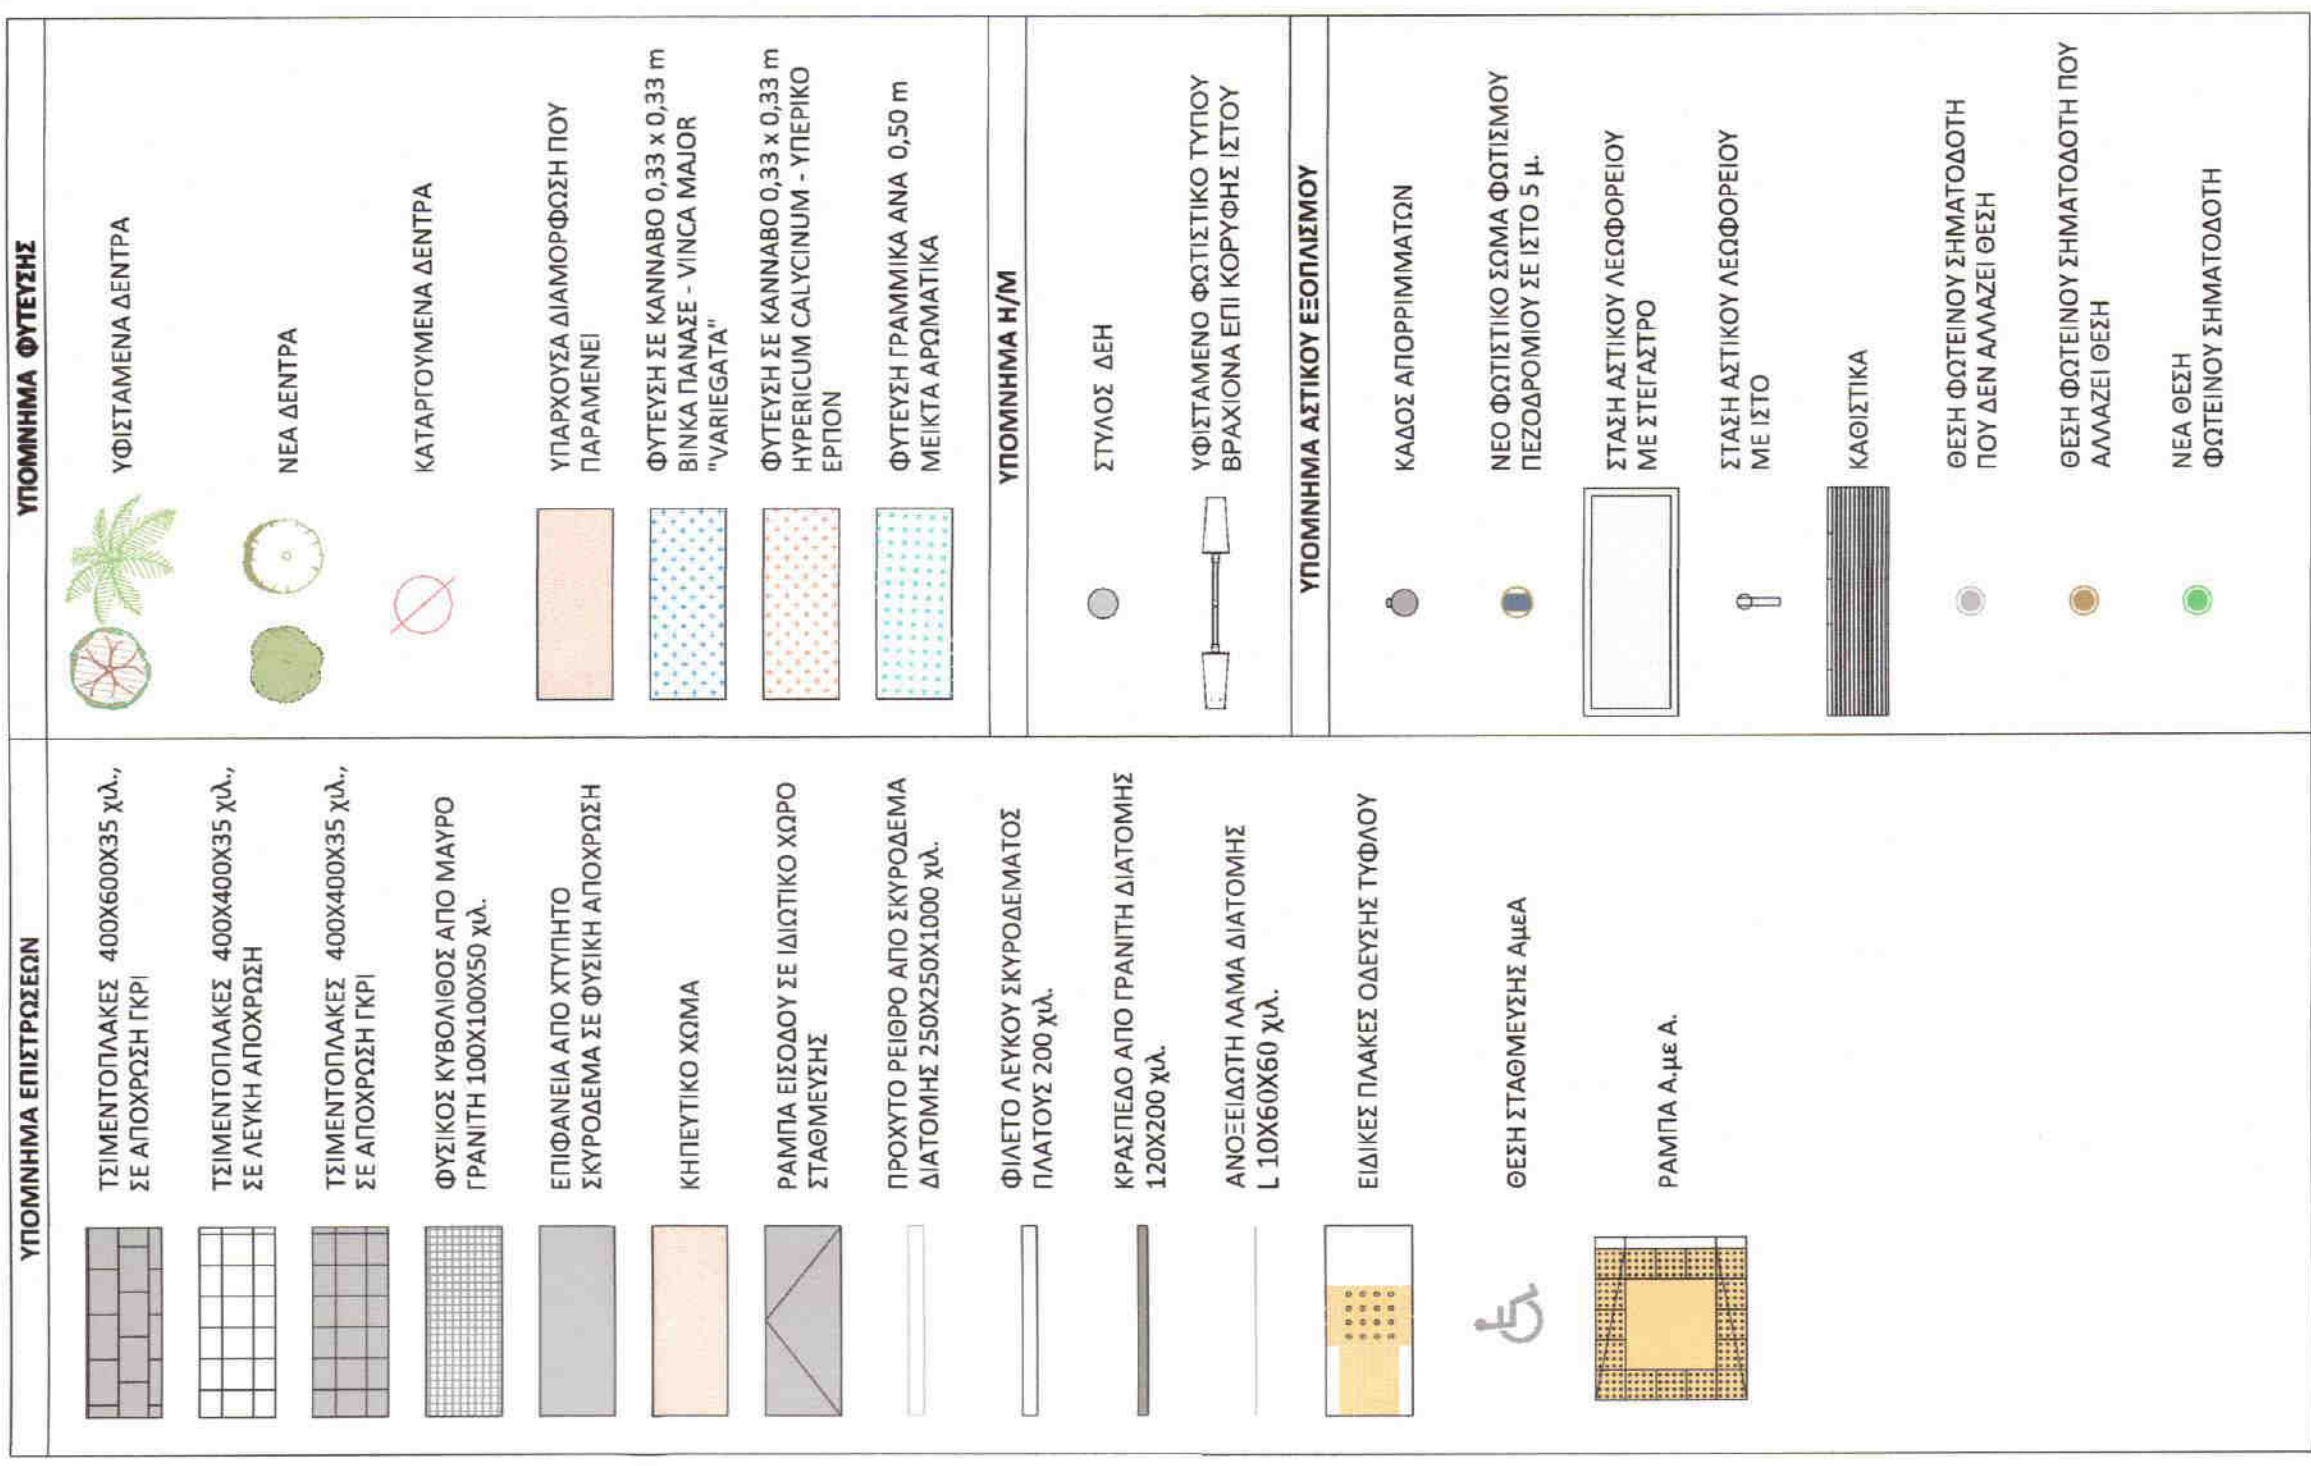

|         |       |         |                                          |
|---------|-------|---------|------------------------------------------|
| GRIGO   | STAM  | PARASK  | Digitally signed by PARASKEV by PARASKEV |
| RIOS    | ATINA | EV I    | STAMATINA PAINESAKI                      |
| STAVROD | PAINE | PAPADI  | U                                        |
| STAVRI  | SAKI  | MITRIOU | Date: 2023.03.06 15:27:56 +02:00         |
| DAKIS   |       |         |                                          |


ΕΛΛΗΝΙΚΗ ΔΗΜΟΚΡΑΤΙΑ  
ΠΕΡΙΦΕΡΕΙΑ ΑΤΤΙΚΗΣ  
ΔΗΜΟΣ ΚΕΡΑΤΣΙΝΙΟΥ - ΔΡΑΠΕΤΣΩΝΑΣ

|                                                |   |
|------------------------------------------------|---|

ΟΡΙΖΟΝΤΙΟΓΡΑΦΙΑ ΟΔΟΥ ΓΡΗΓΟΡΙΟΥ ΛΑΜΠΡΑΚΗ 6/8

|         |       |            |      |                            |
|---------|-------|------------|------|----------------------------|

|                  |   |                 |                                                                                   |
|------------------|---|-----------------|-----------------------------------------------------------------------------------|
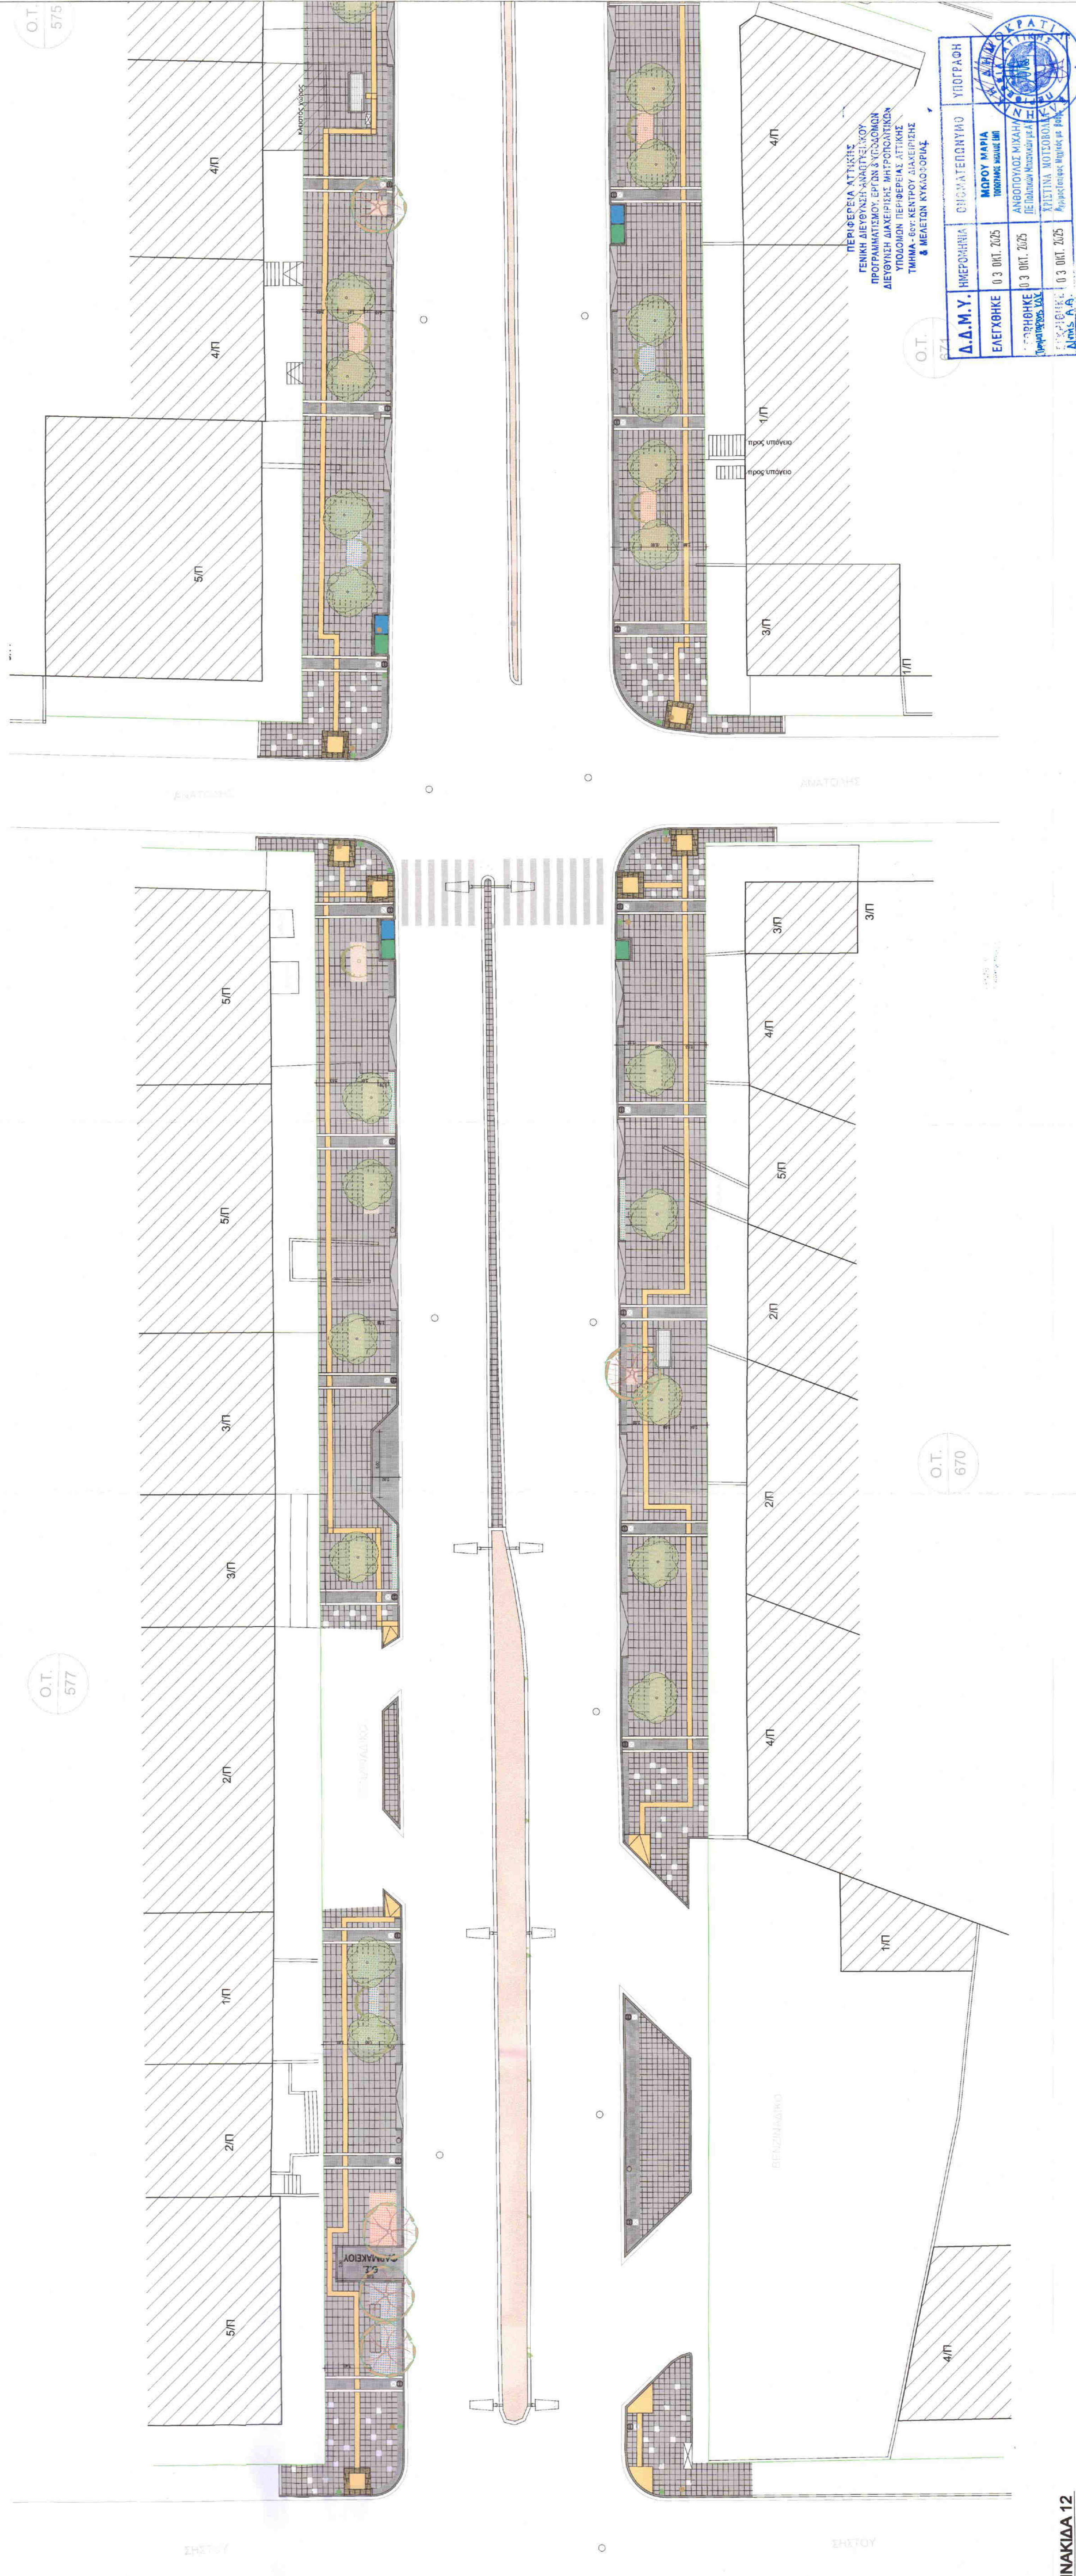



|        |                                |       |                               |         |                             |
|--------|--------------------------------|-------|-------------------------------|---------|-----------------------------|
| GRIGO  | Digitally signed by GRIGORIYOS | STAM  | Digitally signed by STAMATINA | PARASK  | Digitally signed by PARASKI |
| RIOS   | SVRVIDRAKIS                    | ATINA | PANESAKI                      | EVI     | U                           |
| STAVRI | 2023.03.06 14:11:53            | PAINE | 2023.03.06 14:53:18           | PAPADI  | 2023.03.06 15:29:19         |
| DAKIS  | +02'00"                        | SAKI  | +02'00"                       | MITRIQU | +02'00"                     |

|   |                                             |
|---|---------------------------------------------|
| ΑΡΧΙΤΕΚΤΟΝΙΚΗ ΜΕΛΕΤΗ   |                                             |










GRIGO STAM Parask  
Rios signed by  
ATINA STAMATINA  
Stavri PAINESAKI  
Dakis Paine  
Papadi  
Mitriou  
Date: 2023.03.06  
1432:45  
+02'00"


|                                                                              |   |
|------------------------------------------------------------------------------|---|
| ΕΛΛΗΝΙΚΗ ΔΗΜΟΚΡΑΤΙΑ<br>ΠΕΡΙΦΕΡΕΙΑ ΑΤΤΙΚΗΣ<br>ΔΗΜΟΣ ΚΕΡΑΤΣΙΝΟΥ - ΔΡΑΠΕΤΣΙΩΝΑΣ | Διγίτιση<br>by<br>Parask<br>Papadi<br>Date: 2023.03.06<br>1432:45<br>+02'00"                                      |
| ΤΙΤΛΟΣ ΠΡΟΓΡΑΜΜΑΤΙΚΗΣ ΣΥΜΒΑΣΗΣ                                               | Ποσότητα υπηρεσιών αρχιτεκτονικής του έργου:<br>«ΑΝΑΠΛΑΣΗ ΠΕΡΙΟΧΗΣ ΟΔΟΥ ΓΡΗΓΟΡΙΟΥ ΛΑΜΠΡΑΚΗ ΣΤΟ ΚΕΡΑΤΣΙΝΟ ΑΤΤΙΚΗΣ» |
| ΣΥΜΒΑΛΛΟΜΕΝΟΣ ΠΡΟΫΠΟΛΟΓΙΣΜΟΣ ΣΥΜΒΑΣΗΣ                                        | ΜΕΛΗ ΜΕΤΕΡΩΣΗ ΤΟΥ ΑΤΤΙΚΗΣ<br>ΑΝΑΠΛΑΣΗ ΠΕΡΙΟΧΗΣ ΟΔΟΥ ΓΡΗΓΟΡΙΟΥ ΛΑΜΠΡΑΚΗ ΣΤΟ ΚΕΡΑΤΣΙΝΟ ΑΤΤΙΚΗΣ                      |
| ΑΝΤΙΚΕΙΜΕΝΟ                                                                  | ΑΡΧΙΤΕΚΤΟΝΙΚΗ ΜΕΛΕΤΗ                                                                                              |

ΟΡΙΖΟΝΤΙΟΓΡΑΦΙΑ ΟΔΟΥ ΓΡΗΓΟΡΙΟΥ ΛΑΜΠΡΑΚΗ 8/8

|                                                                              |                                                                              |                                                                              |                                                                              |                                                                              |
|------------------------------------------------------------------------------|------------------------------------------------------------------------------|------------------------------------------------------------------------------|------------------------------------------------------------------------------|------------------------------------------------------------------------------|
| ΚΥΜΑΔΑ                                                                       | 1:300                                                                        | ΜΚ ΤΕΛΕΣΟΥ                                                                   | A-08                                                                         | ΕΛΛΗΝΙΚΗ ΔΗΜΟΚΡΑΤΙΑ<br>ΠΕΡΙΦΕΡΕΙΑ ΑΤΤΙΚΗΣ<br>ΔΗΜΟΣ ΚΕΡΑΤΣΙΝΟΥ - ΔΡΑΠΕΤΣΙΩΝΑΣ |





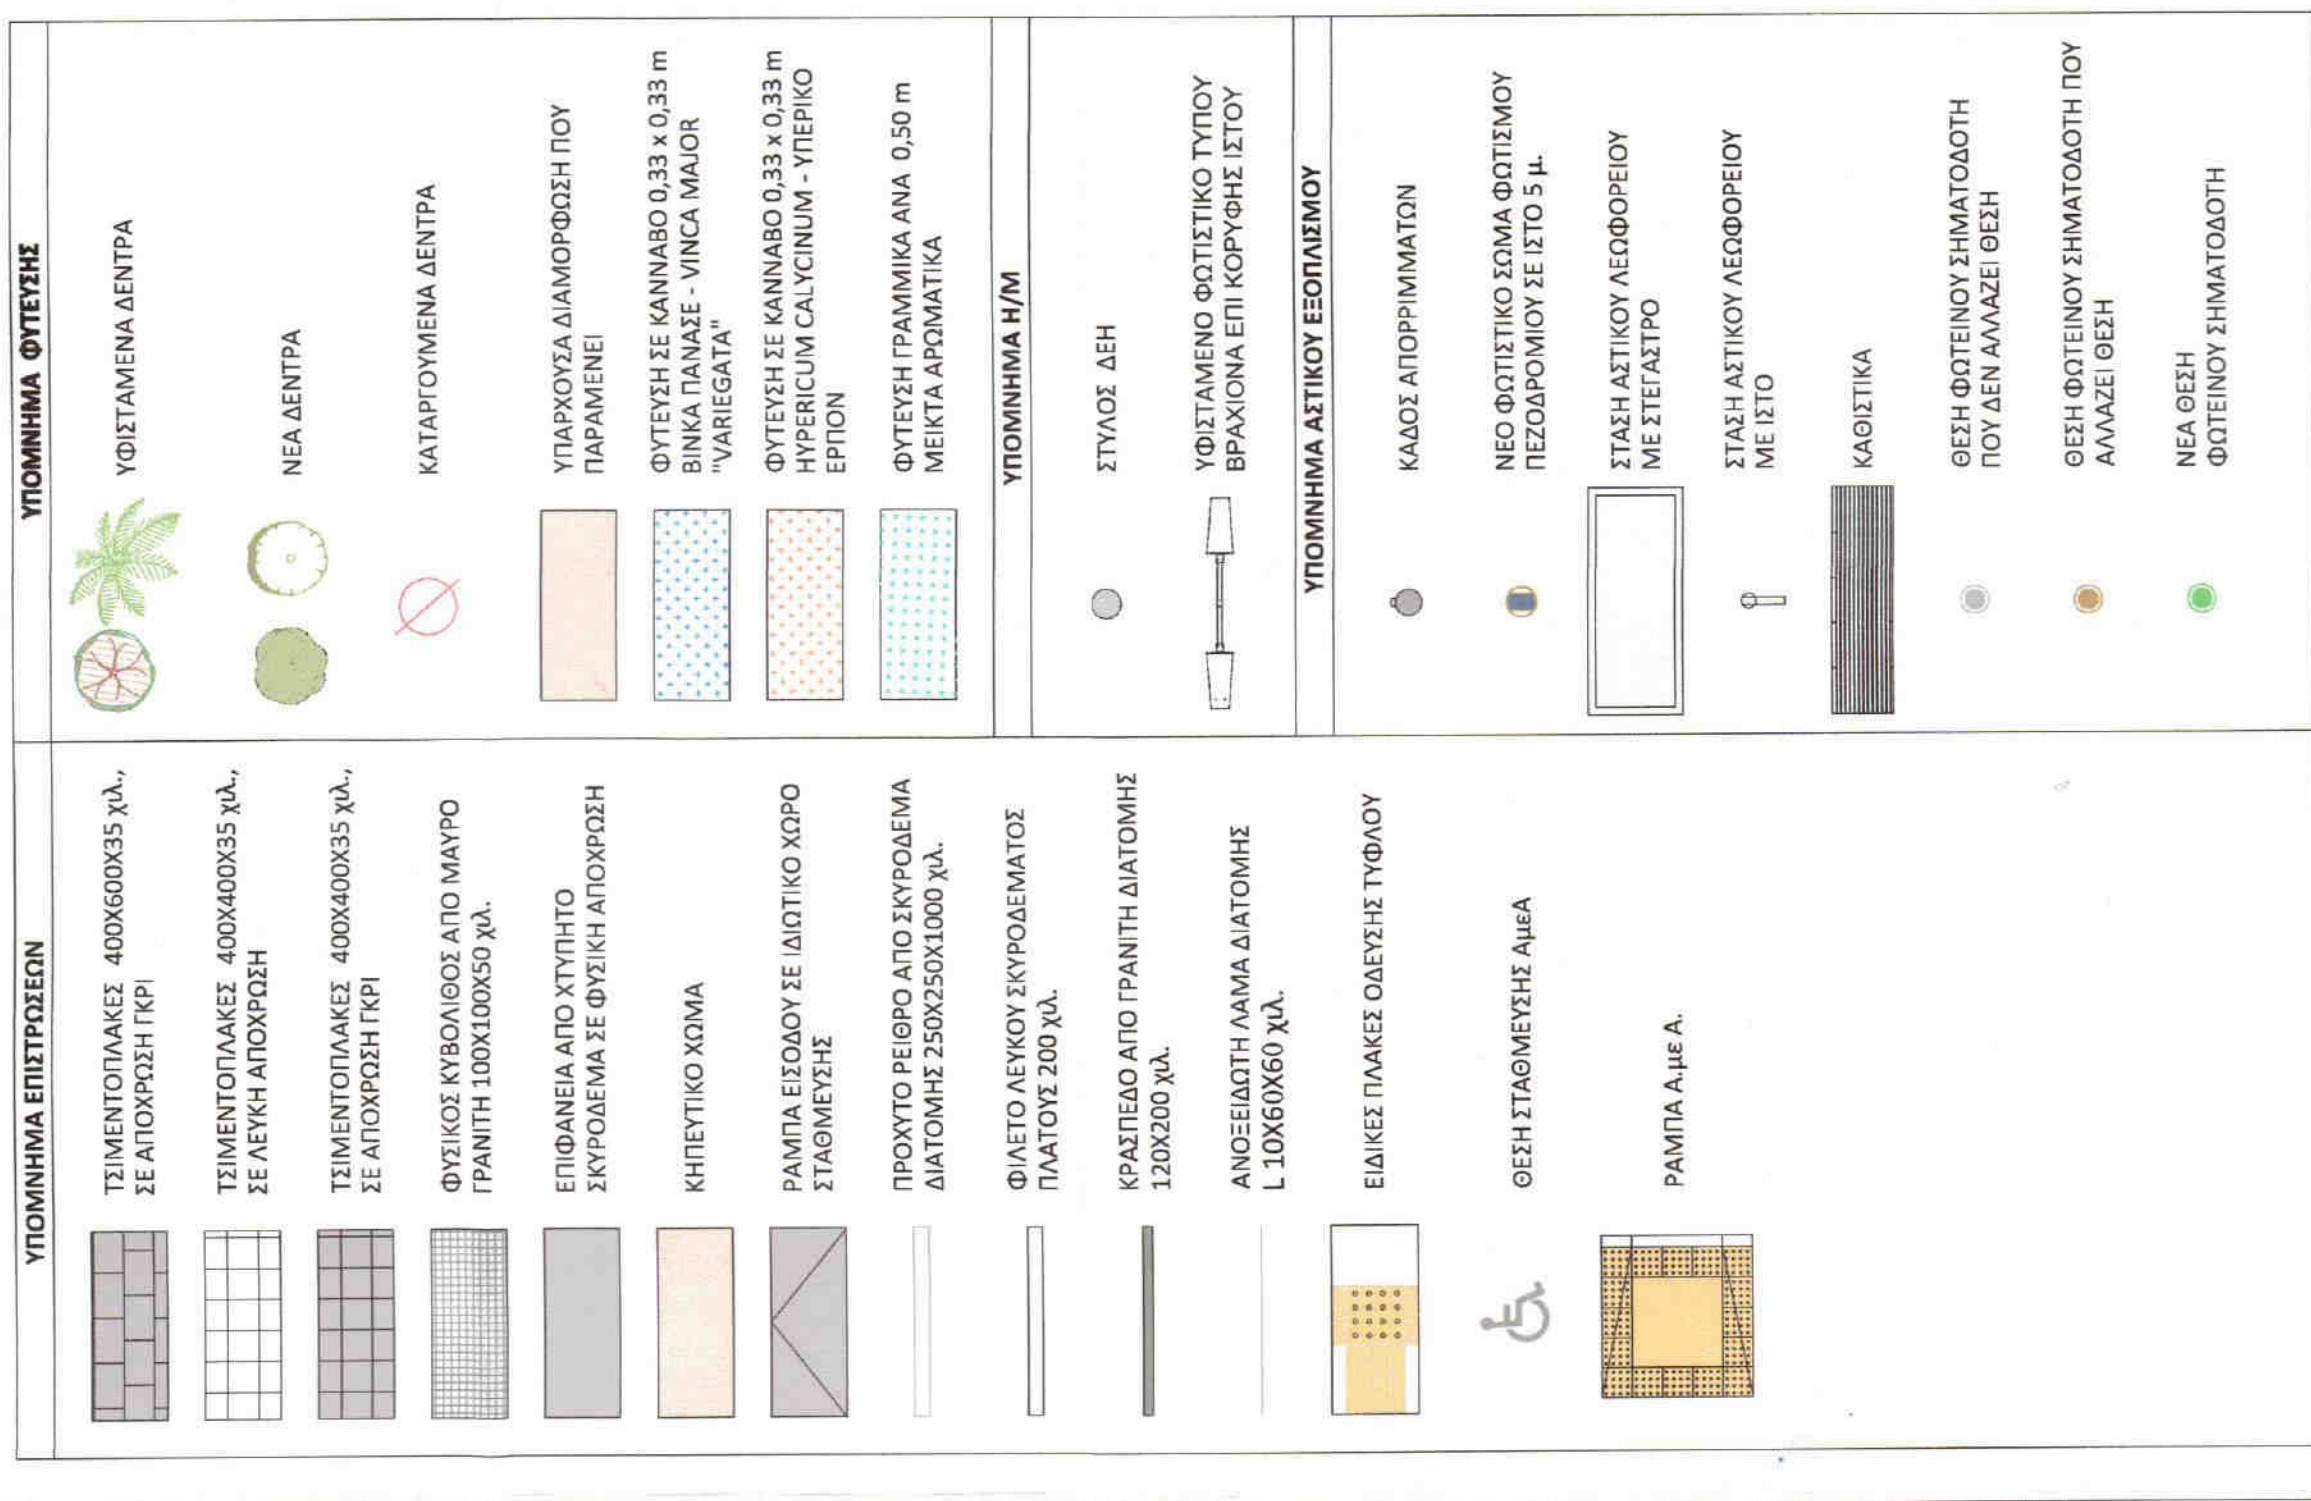

|        |                                           |               |                                             |         |                                             |
|--------|-------------------------------------------|---------------|---------------------------------------------|---------|---------------------------------------------|
| GRIGO  | Digitally signed by GRIGORIOS STAVRIDAKIS | STAM          | Digitally signed by STAMATINA ATINAPANESAKI | PARAK   | Digitally signed by PARASKEVI PAPADIMITRIOU |
| RIOS   | GRIGORIOS STAVRIDAKIS                     | ATINAPANESAKI | STAMATINA ATINAPANESAKI                     | EVI     | PAPADIMITRIOU                               |
| STAVRI | Date: 2023.03.06                          | PAINE         | Date: 2023.03.06                            | PAPADI  | Date: 2023.03.03                            |
| DAKIS  | 14.20.29 +02'00'                          | SAKI          | 14.56.45 +02'00'                            | MITRIOU | 11:54:38 -02:00                             |

ΕΛΛΗΝΙΚΗ ΔΗΜΟΚΡΑΤΙΑ  
ΠΕΡΙΦΕΡΕΙΑ ΑΤΤΙΚΗΣ  
ΔΗΜΟΣ ΚΕΡΑΤΣΙΝΙΟΥ - ΔΡΑΠΕΤΣΩΝΑΣ

Τίτλος προγραμματικής  
συμβάσης:

ΣΥΜΒΑΛΛΟΜΕΝΟΣ  
ΠΡΟΓΡΑΜΜΑΤΙΚΗΣ  
ΣΥΜΒΑΣΗΣ:

ΝΕΑ ΜΗΤΡΟΠΟΛΙΤΙΚΗ ΑΓΓΕΙΑ Α.Ε. - ΑΝΑΠΤΥΞΙΑΚΟ ΟΡΓΑΝΙΣΜΟΣ ΤΟΠΙΚΗΣ ΑΥΤΟΔΙΟΙΚΗΣΗΣ

ΝΕΑ ΜΗΤΡΟΠΟΛΙΤΙΚΗ ΑΓΓΕΙΑ  
Αναστασίου Σπυρίδωνος Παπαδόπουλου 49α/Β, 11527 Αθήνα

ΝΕΑ ΜΗΤΡΟΠΟΛΙΤΙΚΗ ΑΓΓΕΙΑ

|            |                      |
|------------|----------------------|
| ANTKEIMENO | ΑΡΧΙΤΕΚΤΟΝΙΚΗ ΜΕΛΕΤΗ |
|------------|----------------------|

ΤΜΗΜΑ ΟΡΙΖΟΝΤΙΟΓΡΑΦΙΑΣ ΟΔΟΥ ΓΡΗΓΟΡΙΟΥ ΛΑΜΠΡΑΚΗ 1/4



