Ορθή Επανάληψη
(κατόπιν της υπ'αριθμ. πρωτ. 66147/04-11-2025 διαπιστωτικής πράξης του Γραμματέα Αποκεντρωμένης Διοίκησης Αττικής περί τεκμαιρόμενης έγκρισης της παρούσης, αποκλειστικά και μόνο ως προς τα μέτρα ρύθμισης οδικής κυκλοφορίας της παραγράφου 1 του άρθρου 55 του ν. 5209/2025 επί οδών που δεν ανήκουν στις κατ' εξαίρεση κατηγορίες οδικού δικτύου της περίπτωσης α) της παραγράφου 16 του άρθρου 112 του ίδιου νόμου)

ως προς τα λαμβάνοντας (έχοντας) υπόψη και την προσθήκη, στο αποφασιστικό μέρος της παρούσης, του χωρίου για τη δημοσίευση αυτής στην Εφημερίδα της Κυβερνήσεως.

Αθήνα, 07-11-2025
Ο ΠΡΟΕΔΡΟΣ
ΤΟΥ ΠΕΡΙΦΕΡΕΙΑΚΟΥ ΣΥΜΒΟΥΛΙΟΥ ΑΤΤΙΚΗΣ

ΒΑΣΙΛΕΙΟΣ ΚΑΠΕΡΝΑΡΟΣ

ΕΛΛΗΝΙΚΗ ΔΗΜΟΚΡΑΤΙΑ
ΠΕΡΙΦΕΡΕΙΑ ΑΤΤΙΚΗΣ
ΠΕΡΙΦΕΡΕΙΑΚΟ ΣΥΜΒΟΥΛΙΟ
Γραφείο Προέδρου
Ταχ.Δ/νση : Λεωφ. Συγγρού 80-88
Ταχ. Κωδ. : 117 41 Αθήνα
Τηλ.: 213-2065244, 238, 518
e-mail : ssona@patt.gov.gr

Συνεδρίαση 20η

ΑΠΟΦΑΣΗ υπ' αριθμ. 244/2024

Σήμερα 29/10/2024, ημέρα Τρίτη και ώρα 15:00, συνήλθαν σε τακτική συνεδρίαση τα μέλη του Περιφερειακού Συμβουλίου της Περιφέρειας Αττικής. Η συνεδρίαση πραγματοποιήθηκε δια ζώσης στην αίθουσα του Πνευματικού-Πολιτιστικού Κέντρου Αγίου Στεφάνου στο Δήμο Διονύσου (*Ταχ. Δ/νση: Ευάγγελου Πεντζερίδη 1, Αγ. Στέφανος*), κατά τις προβλέψεις των διατάξεων της παρ. 1 του άρθρου 167 του Ν. 3852/2010 (*ΦΕΚ 87/τ. Α'/07-6-2010*), όπως ισχύει, κατόπιν της υπ' αριθμ. πρωτ. 1223088/23-10-2024 πρόσκλησης του Προέδρου κ. Βασίλειου Καπερνάρου, που κοινοποιήθηκε νόμιμα, στις 23/10/2024 στον Περιφερειάρχη Αττικής, σε καθένα από τους Αντιπεριφερειάρχες καθώς και σε καθένα από τους Περιφερειακούς Συμβούλους.

Θέμα 26ο Η.Δ.

Έγκριση ρύθμισης της κυκλοφορίας με εγκατάσταση νέας φωτεινής σηματοδότησης στον κόμβο Λ. ΝΑΤΟ – Ζωοδόχου Πηγής – Βόρεια Πύλη Στρατοπέδου 112 Π.Μ., στο Δήμο Ελευσίνας.

Διαπιστώθηκε η απαρτία, κατά την έναρξη της συνεδρίασης με σύνολο εξήντα οκτώ (68) παρόντων επί συνόλου ογδόντα πέντε (85) Περιφερειακών Συμβούλων, σύμφωνα με την υπ' αριθμ. 447/2023 απόφαση του Πολυμελούς Πρωτοδικείου Αθηνών, με την οποία επικυρώθηκε το αποτέλεσμα των εκλογών της 8ης Οκτωβρίου 2023 για την Περιφέρεια Αττικής και ανακηρύχθηκε ο επιτυχών και οι επιλαχόντες συνδυασμοί, ο Περιφερειάρχης και οι τακτικοί και αναπληρωματικοί περιφερειακοί σύμβουλοι κάθε συνδυασμού για την περιφερειακή περίοδο από 01-01- 2024 έως 31-12-2028, όπως αυτή διορθώθηκε με την υπ' αριθμ. 538/2023 όμοια και τροποποιήθηκε με την υπ'αριθμ. 186/2024 απόφαση του Διοικητικού Εφετείου Αθηνών.

Οι παρόντες και οι απόντες στη συζήτηση του συγκεκριμένου θέματος έχουν ως εξής:

Παρόντες:
Ο Περιφερειάρχης Αττικής κ. Χαρδαλιάς Νικόλαος

Τα μέλη του Περιφερειακού Συμβουλίου Αττικής:

Ο Πρόεδρος κ. Καπερνάρος Βασίλειος
Ο Αντιπρόεδρος κ. Κάβουρας Κωνσταντίνος
Ο Γραμματέας κ. Μπενετάτος Στυλιανός

Η Αναπληρώτρια Περιφερειάρχης κ. Κεφαλογιάννη Χριστίνα

Οι Χωρικοί Αντιπεριφερειάρχες Αττικής κ.κ.: Αντωνάκου Σταυρούλα, Βαρελάς Κλεάνθης, Βουτσινάς Ιωάννης, Ζώμπος Κωνσταντίνος, Θεοδωρόπουλος Χρήστος, Καβαλλάρη Βασιλική (Βίκυ), Κεφαλογιάννη Λουκία, Λώλος Βασίλειος.

Οι Θεματικοί Αντιπεριφερειάρχες Αττικής κ.κ.: Αγγελάκη Δήμητρα, Αυγερινός Αθανάσιος (Θανάσης), Γιακουμάτου Ευαγγελία (Εβίνα), Κοσμόπουλος Ελευθέριος, Μανωλάκος Λεωνίδας, Μιλλούση Βασιλική (Βίκυ), Πάλλη - Γιαννακοπούλου Αλεξάνδρα, Πρεζεράκου Ευριδίκη (Έρρικα), Σιάτρας Χαράλαμπος (Μπάμπης), Τουμαζάτου Μαριάννα.

Οι Περιφερειακοί Σύμβουλοι κ.κ.:
Αβραμίδης Γαβριήλ, Αβραμοπούλου Ελένη, Αγγέλης Σπυρίδων, Αδαμοπούλου Γεωργία (Τζίνα), Αλεξανδράτος Χαράλαμπος (Μπάμπης), Αλμπάνης Ευάγγελος, Αλυμάρα Σοφία, Αντωνίου Άννα, Αποστολίδου Κλεονίκη (Νίκη), Αργυράκη Βασιλεία (Μπέσσυ), Αυλωνίτου Χρυσάνθη, Βαθιώτης Αθανάσιος, Βάρσου Μαργαρίτα, Βισκαδουράκης Αθανάσιος (Θανάσης), Βλάχος Γεώργιος, Βλάχου Γεωργία, Βοϊδονικόλας Σταύρος, Γεωργιάδου Παρασκευή (Εύη), Γώγος Χρήστος, Δαμάσκος Δημήτριος, Ζαμπίδης Μιχαήλ (Άιρον Μάικ), Ιωακειμίδης Γεώργιος, Ιωακειμίδης Ευάγγελος, Καββαδίας Αντώνης, Καραδήμα Ιωάννα, Κατσικάρης Δημήτριος, Κατσούλης Αθανάσιος (Σάκης), Κουρή Μαρία (Μαίρη), Κουτσογιαννόπουλος Θεόδωρος (Θοδωρής), Κωνσταντέλλου Αθηνά, Μαγκανάρης Νικόλαος, Μακρή Σταυρούλα (Ρούλα), Μαρκουίζος (Ιαβέρης) Κωνσταντίνος, Μελάς Σταύρος, Μουζάλας Μάριος, Μπαϊρακτάρης Πολυχρόνιος (Πολυχρόνης), Μπαλάφας Γεώργιος, Μπαρμπαγιάννη - Αδαμοπούλου Ευγενία, Μωραϊτάκη Πικρού Ελευθερία (Ρίτα), Ντούρος Γεώργιος, Ορφανός Αθανάσιος (Θάνος), Παπαγεωργίου Νικόλαος, Παπασπύρου Αθανασία, Πετρόπουλος Βασίλειος, Πρωτούλης Ιωάννης, Ράπτης Ιωάννης, Σγουρός Ιωάννης, Τάτσης Γεώργιος, Χιωτάκης Νικόλαος (Νίκος), Χρονοπούλου Νίκη.

Απόντες:
Τα μέλη του Περιφερειακού Συμβουλίου Αττικής:

Ο Θεματικός Αντιπεριφερειάρχης Αττικής κ. Ασκητής Αθανάσιος (Θάνος).

Οι Περιφερειακοί Σύμβουλοι κ.κ.:
Γεράκη Αικατερίνη, Καζάκου Μαρία, Καμπούρης Φίλιππος, Κασίμης Χρήστος, Κόκκαλης Βασίλειος, Κοροβέση Μυρτώ, Λογοθέτη Αικατερίνη, Σαργκάνης Νικόλαος (Νίκος), Συρίγος Βάλσαμος, Σφακιανάκης Εμμανουήλ (Μανώλης), Σχορτσανίτης Σοφοκλής, Τσουκαλάς Γεώργιος.

Χρέη υπηρεσιακών γραμματέων άσκησαν οι υπάλληλοι της Περιφέρειας Αττικής κ. Σωτηροπούλου Ευαγγελία και κ. Ζαλοκώστα Ευανθία- Αναστασία.

Ο Πρόεδρος του Περιφερειακού Συμβουλίου κ. Βασίλειος Καπερνάρος έδωσε το λόγο στον Εντεταλμένο Περιφερειακό Σύμβουλο κ. Μαρκουίζο (Ιαβέρη) Κωνσταντίνο, ο οποίος έθεσε υπ' όψιν του Περιφερειακού Συμβουλίου την υπ' αριθμ. πρωτ. 1188578/16-10-2024 εισήγηση της Δ/νσης Διαχείρισης Μητροπολιτικών Υποδομών της Περιφέρειας Αττικής, που εστάλη με την πρόσκληση και έχει ως εξής:

Έχοντας υπ' όψη:

1. *Το Ν. 3852/2010 «Νέα Αρχιτεκτονική της Αυτοδιοίκησης και της Αποκεντρωμένης Διοίκησης — Πρόγραμμα Καλλικράτης» (ΦΕΚ 87Α'/7-6-2010), όπως τροποποιήθηκε και ισχύει σήμερα.*
2. *Την υπ' αριθ. 37419/13479/8-5-2018 Απόφαση «Έγκριση της 121/2018 απόφασης του Περιφερειακού Συμβουλίου Περιφέρειας Αττικής, περί τροποποίησης — επικαιροποίησης του Οργανισμού Εσωτερικής Υπηρεσίας της Περιφέρειας Αττικής» (ΦΕΚ 1661Β'/11-5- 2018).*
3. *Την υπ΄αριθ. 18641/5-1-2024 Απόφαση Περιφερειάρχη Αττικής «Ορισμός Αναπληρώτριας Περιφερειάρχη και Αντιπεριφερειαρχών» (ΑΔΑ: ΧΩ9Ζ7Λ7-ΜΧΥ).*
4. *Το Ν.2696/1999 (ΦΕΚ 57Α'/23-3-1999) «Κύρωση του Κώδικα Οδικής Κυκλοφορίας» και συγκεκριμένα το άρθρο 52, όπως τροποποιήθηκε και ισχύει σήμερα.*
5. *Το υπ' αριθ. 1002204/2-9-2024 έγγραφο της Διεύθυνσης Τεχνικών Έργων Περιφερειακής Ενότητας Δυτικής Αττικής στην Υπηρεσία μας.*
6. *Το υπ' αριθ. 1074189/19-9-2024 έγγραφο της Διεύθυνσης Τεχνικών Έργων Περιφερειακής Ενότητας Δυτικής Αττικής προς την Υπηρεσία μας.*

Και επειδή:

1. *Η πρόταση του Υπασπιστηρίου 112 Π.Μ. Αεροπορικής Βάσης Ελευσίνας για εγκατάσταση νέας φωτεινής σηματοδότησης (Φ.Σ.) κρίθηκε από το Κέντρο Διαχείρισης και Μελετών Κυκλοφορίας (ΚΔ&ΜΚ) και τους Συγκοινωνιολόγους Μηχανικούς του ως θετική και αποτελεσματική για την αύξηση του παρεχόμενου επιπέδου οδικής ασφάλειας για τους χρήστες της οδού. Ως εκ τούτου, η Υπηρεσία μας συμφωνεί για την νέα εγκατάσταση Φ.Σ. προκειμένου να ρυθμιστεί αποτελεσματικότερα η κυκλοφορία και να μην προκύψουν επιπλέον δυσμενείς κυκλοφοριακές συνθήκες.*
2. *Η εν λόγω μελέτη φωτεινής σηματοδότησης συντάχθηκε, ελέγχθηκε και θεωρήθηκε*

από την Υπηρεσία, ως προς τις βασικές Αρχές Σχεδιασμού μελετών Φ.Σ.

Κατόπιν των παραπάνω,

Ε Ι Σ Η Γ Ο Υ Μ Α Σ Τ Ε

Την λήψη απόφασης για ρύθμιση της κυκλοφορίας με φωτεινή σηματοδότηση, με σκοπό την αποτελεσματικότερη ρύθμιση της κυκλοφορίας και την αύξηση του επιπέδου της οδικής ασφάλειας επί του κόμβου Λ. ΝΑΤΟ — Ζωοδόχου Πηγής — Βόρεια Πύλη Στρατοπέδου 112 Π.Μ. στο Δήμο Ελευσίνας.

Το Περιφερειακό Συμβούλιο Αττικής
μετά από διαλογική συζήτηση μεταξύ των μελών του
και

Έχοντας υπόψη:

1. Τις διατάξεις του Ν. 3852/2010 (*ΦΕΚ 87τ. Α'/07-06-2010*) «Νέα Αρχιτεκτονική της Αυτοδιοίκησης και της Αποκεντρωμένης Διοίκησης-Πρόγραμμα Καλλικράτης», όπως ισχύουν.
2. Τις διατάξεις του Ν. 2696/1999 (ΦΕΚ57/τ. Α'/23-3-1999) «Κύρωση του Κώδικα Οδικής Κυκλοφορίας» και ειδικότερα του άρθρου 52 και του άρθρου 109, όπως ισχύουν.
3. Το Π.Δ. 7/2013 (*ΦΕΚ 26/ τ. Α΄/31.01.2013*), «Όργανα που αποφασίζουν ή γνωμοδοτούν και λοιπές σχετικές ρυθμίσεις σε θέματα έργων, μελετών και υπηρεσιών του Ν. 3316/2005 «Ανάθεση και εκτέλεση δημοσίων συμβάσεων εκπόνησης μελετών και παροχής συναφών υπηρεσιών και άλλες διατάξεις (Α΄42), αρμοδιότητας των Περιφερειών», καθώς και της Ερμηνευτικής Εγκυκλίου 6, με αριθμ. πρωτ.: 13400/17.04.2013 της Γενικής Διεύθυνσης Τοπικής Αυτοδιοίκησης του Υπουργείου Εσωτερικών.
4. Των ισχυουσών διατάξεων «περί κωδικοποίησης της νομοθεσίας κατασκευής δημοσίων έργων» Ν.3669/2008, του Ν. 4071/2012, του Ν. 4146/2013, του Ν. 4412/2016 και της λοιπής νομοθεσίας, για την εκτέλεση των Δημοσίων Έργων, όπως ισχύουν.
5. Την υπ' αριθμ. ΔΙΠΑΔ/οικ./502/01-7-2003 (*ΦΕΚ 946/τ. Β'/9-7-2003*) Υπουργική Απόφαση «Έγκριση Τεχνικής Προδιαγραφής Σήμανσης Εκτελούμενων Οδικών Έργων εντός και εκτός κατοικημένων περιοχών ως ελάχιστα όρια».
6. Την υπ' αριθμ. ΔΜΕΟ/Ο/613/16-02-2011 (*ΦΕΚ 905/Β'/20-5-2011*) Υπουργική Απόφαση «Έγκριση: 1) Οδηγιών Μελετών Οδικών Έργων Κατακόρυφης Σήμανσης Αυτοκινητοδρόμων (ΟΜΟΕ − ΚΣΑ), 2) Προδιαγραφών και Οδηγιών Σήμανσης Εκτελούμενων Έργων (ΟΜΟΕ − ΣΕΕΟ)».
7. Την υπ' αριθμ. 4422/Ε.Ο./30-08-2007 (*ΦΕΚ 1787/τ. Β΄/06-09-2007*) Απόφαση Γενικού Γραμματέα Περιφέρειας Αττικής «Καθορισμός των οδών του Ν. Αττικής που η συντήρησή τους ανήκει στην αρμοδιότητα των υπηρεσιών της Περιφέρειας Αττικής και των Νομαρχιών Αθηνών, Πειραιά, Ανατολικής Αττικής και Δυτικής Αττικής».
8. Την υπ' αριθμ. πρωτ. 37419/13479/8-5-2018 απόφαση του Συντονιστή Αποκεντρωμένης Διοίκησης Αττικής (*ΦΕΚ1661/τ. Β'/11-5-2018*), με την οποία εγκρίθηκε η 121/2018 απόφαση του Περιφερειακού Συμβουλίου Περιφέρειας Αττικής περί τροποποίησης-επικαιροποίησης του «Οργανισμού Εσωτερικής Υπηρεσίας της Περιφέρειας Αττικής».

9. Την υπ’ αριθμ. 447/2023 απόφαση του Πολυμελούς Πρωτοδικείου Αθηνών (Τμήμα Εκούσιας Δικαιοδοσίας), με την οποία επικυρώθηκε το αποτέλεσμα των εκλογών της 8ης Οκτωβρίου 2023 για την Περιφέρεια Αττικής και ανακηρύχθηκε ο επιτυχών και οι επιλαχόντες συνδυασμοί, ο Περιφερειάρχης και οι τακτικοί και αναπληρωματικοί περιφερειακοί σύμβουλοι κάθε συνδυασμού, για την περιφερειακή περίοδο από 01-01- 2024 έως 31-12-2028, όπως αυτή διορθώθηκε με την υπ’ αριθμ. 538/2023 όμοια και τροποποιήθηκε με την υπ’ αριθμ. 186/2024 απόφαση του Διοικητικού Εφετείου Αθηνών.
10. Την υπ΄ αριθ. πρωτ. 1/2024 (ΑΔΑ: 9ΒΩΥ7Λ7-Λ15) Απόφαση του Περιφερειακού Συμβουλίου Περιφέρειας Αττικής με θέμα: «Συγκρότηση – Εκλογή μελών Προεδρείου του Περιφερειακού Συμβουλίου Περιφέρειας Αττικής.
11. Την υπ’ αριθμ. πρωτ. 18641/05-01-2024 (*ΑΔΑ: ΨΩ9Ζ7Λ7-ΜΧΥ*) απόφαση Περιφερειάρχη Αττικής με θέμα «Ορισμός Αναπληρώτριας Περιφερειάρχη και Αντιπεριφερειαρχών» και την υπ’ αριθμ. πρωτ. 492141/18-04-2024 (*ΑΔΑ: ΨΡΒΠ7Λ7-ΟΕΗ*) όμοια περί αναπλήρωσης των χωρικών και θεματικών Αντιπεριφερειαρχών της Περιφέρειας Αττικής.
12. Την υπ’ αριθμ. πρωτ. 377930/22.03.2024 (ΦΕΚ 2121/Β΄/07.04.2024) Απόφαση του Περιφερειάρχη Αττικής με θέμα «Μεταβίβαση αρμοδιοτήτων στον Αναπληρωτή Περιφερειάρχη, σε Αντιπεριφερειάρχες, σε Περιφερειακούς Συμβούλους και Παροχή εξουσιοδότησης υπογραφής «Με εντολή Περιφερειάρχη» στον Εκτελεστικό Γραμματέα της Περιφέρειας Αττικής, στον Ειδικό Γραμματέα της Περιφέρειας Αττικής, σε Προϊσταμένους Γενικών Διευθύνσεων, Αυτοτελών Διευθύνσεων και Αυτοτελών τμημάτων της Περιφέρειας Αττικής και σε Προϊσταμένους Τμημάτων της Γενικής Διεύθυνσης Εσωτερικής Λειτουργίας της Περιφέρειας Αττικής», όπως ισχύει.
13. Το υπ’ αριθμ. πρωτ. 1002204/02-9-2024 έγγραφο της Διεύθυνσης Τεχνικών Έργων ΠΕ Δυτικής Αττικής, με το οποίο διαβιβάσθηκε το από 31/7/2024 αίτημα του Υπασπιστηρίου 112 Π.Μ. Αεροπορικής Βάσης Ελευσίνας.
14. Την υπ’ αριθμ. πρωτ. 1188578/16-10-2024 εισήγηση της Δ/νσης Διαχείρισης Μητροπολιτικών Υποδομών της Περιφέρειας Αττικής και την από 14-10-2024 συνημμένη εγκεκριμένη μελέτη φωτεινής σηματοδότησης του Κέντρου Διαχείρισης & Μελετών Κυκλοφορίας.
15. Το γεγονός ότι η προκύπτουσα από τις διατάξεις της παρούσας απόφασης δαπάνη θα βαρύνει τον προϋπολογισμό της Περιφέρειας Αττικής.
16. Το γεγονός ότι οι διατάξεις της παρούσας δεν αφορούν σε διοικητική διαδικασία για την οποία υπάρχει υποχρέωση καταχώρισης στο ΕΜΔΔ -ΜΙΤΟΣ.

αποφασίζει ομόφωνα

Α) Την έγκριση για τη ρύθμιση της κυκλοφορίας με φωτεινή σηματοδότηση επί του κόμβου Λ. ΝΑΤΟ – Ζωοδόχου Πηγής – Βόρεια Πύλη Στρατοπέδου 112 Π.Μ., στο Δήμο Ελευσίνας, με σκοπό την αποτελεσματικότερη ρύθμιση της κυκλοφορίας και την αύξηση του επιπέδου της οδικής ασφάλειας.

Η κυκλοφοριακή μελέτη για την εγκατάσταση φωτεινής σηματοδότησης (Φ.Σ.) στον εν λόγω κόμβο, κατόπιν πρότασης του Υπασπιστηρίου 112 Π.Μ. Αεροπορικής Βάσης Ελευσίνας, εκπονήθηκε και θεωρήθηκε από το αρμόδιο Τμήμα: 6ο Κέντρο Διαχείρισης & Μελετών Κυκλοφορίας της Δ/νσης Διαχείρισης Μητροπολιτικών Υποδομών Περιφέρειας Αττικής.

Β) Την έγκριση της αναφερομένης κυκλοφοριακής μελέτης (τεχνική έκθεση και αντίστοιχα σχέδια) που εκπονήθηκε και θεωρήθηκε από το αρμόδιο Τμήμα: 6ο Κέντρο Διαχείρισης & Μελετών Κυκλοφορίας της Δ/νσης Διαχείρισης Μητροπολιτικών Υποδομών Περιφέρειας Αττικής, όπως επισυνάπτεται και αποτελεί αναπόσπαστο μέρος της παρούσης.

Η ισχύς της παρούσας απόφασης αρχίζει από τη δημοσίευσή της στην Εφημερίδα της Κυβερνήσεως.

Η απόφαση αυτή να δημοσιευτεί στην Εφημερίδα της Κυβερνήσεως.

Ο ΠΡΟΕΔΡΟΣ ΤΟΥ Π.Σ.	**Ο ΓΡΑΜΜΑΤΕΑΣ ΤΟΥ Π.Σ.**
ΒΑΣΙΛΕΙΟΣ ΚΑΠΕΡΝΑΡΟΣ	**ΣΤΥΛΙΑΝΟΣ ΜΠΕΝΕΤΑΤΟΣ**

@ΣΗΔΕ ΙΡΙΔΑ
670e2e336e6b8d4654f52627
ΑΠ:1188578
Υπογραφή: 15/10/24 23:36
Διανομή: 16/10/24 08:58

ΤΕΧΝΙΚΗ ΕΚΘΕΣΗ ΛΕΙΤΟΥΡΓΙΑΣ ΝΕΑΣ ΦΩΤΕΙΝΗΣ ΣΗΜΑΤΟΔΟΤΗΣΗΣ

ΚΟΜΒΟΣ: Λ. ΝΑΤΟ – ΖΩΟΔΟΧΟΥ ΠΗΓΗΣ – ΒΟΡΕΙΑ ΠΥΛΗ ΣΤΡΑΤΟΠΕΔΟΥ 112 Π.Μ. (ΔΗΜΟΣ ΕΛΕΥΣΙΝΑΣ)

Για τον συγκεκριμένο κόμβο εκπονήθηκε 1 πρόγραμμα ΣΠ1, σταθερής περιόδου 90 δευτερολέπτων. Παράλληλα, ο κόμβος λειτουργεί με μη-βελτιστοποιημένη επενέργεια από τους ανιχνευτές οχημάτων D2 (ανιχνευτής ζήτησης), D4 (ανιχνευτής παράτασης), D7 (ανιχνευτής ζήτησης), D8 (ανιχνευτής ζήτησης), και από τα κομβία πίεσης (button) πεζών D22-22α, σύμφωνα με την οποία:

Ο κόμβος λειτουργεί με 5 πιθανά στάδια και πιο συγκεκριμένα (Πίνακας 1):

Πίνακας 1: Κατανομή σηματοδοτικών ομάδων ανά στάδιο φωτεινής σηματοδότησης

α/α Σταδίου	Συμπεριλαμβανόμενες Σηματοδοτικές Ομάδες
1	1-1α-1β, 2-2β N, 10-10α, 22-22α, 23-23α, 24-24α, 26-26α, 27-27α, 29-29α
2	1-1α-1β, 3-3α-3β, 9-9α, 10-10α, 23-23α, 24-24α, 26-26α, 27-27α
3	3-3α-3β, 4-4β N, 6-6α N, 9-9α, 21-21α, 24-24α, 26-26α, 27-27α, 30-30α
4	5-5α N, 6-6α N, 21-21α, 25-25α, 26-26α, 27-27α, 29-29α, 30-30α
5	7-7α N, 8-8α N, 22-22α, 23-23α, 24-24α, 28-28α, 29-29α, 30-30α

Η διαδοχή των σταδίων δύναται να αλλάξει ανάλογα με την ύπαρξη ή μη ζήτησης από τους φωρατές D2, D4, D7 και D8 ή/και από τα κομβία πίεσης πεζών D22-22α. Εάν υπάρχει ζήτηση από τον ανιχνευτή D2 ή/και από τα κομβία πίεσης D22-22α, η σηματοδοτική ομάδα 2-2β N θα λαμβάνει πράσινη ένδειξη με σταθερή διάρκεια 8 δευτερολέπτων. Εάν υπάρχει ζήτηση από τον ανιχνευτή D4, η σηματοδοτική ομάδα 4-4β N θα λαμβάνει πράσινη ένδειξη με ελάχιστη διάρκεια 8 δευτερολέπτων που επεκτείνεται, εφ' όσον υπάρχει ζήτηση για παράταση με έλεγχο ανά δευτερόλεπτο, μέχρι 20 δευτερόλεπτα (κριτήριο gap < 5 δλ.). Εάν υπάρχει ζήτηση από τους ανιχνευτές D7 ή/και D8, οι σηματοδοτικές ομάδες 7-7α N και 8-8α N θα λαμβάνουν πράσινη ένδειξη με σταθερή διάρκεια 8 δευτερολέπτων.

Οι πιθανοί συνδυασμοί ενεργοποίησης επενέργειας και οι αντίστοιχες αλληλουχίες σταδίων παρουσιάζονται στον παρακάτω πίνακα (Πίνακας 2):

Πίνακας 2: Πιθανοί συνδυασμοί ενεργοποίησης επενέργειας και αλληλουχία σταδίων

Πηγή Ανίχνευσης	Πιθανοί συνδυασμοί ενεργοποίησης επενέργειας							
	1	2	3	4	5	6	7	8
D2 ή/και D22-22α	X	X	X	X				
D4		X		X		X		X
D7ή/και D8	X	X			X	X		
Ονομασία προγράμματος	ΣΠ1_1-2-3-4-5-1	ΣΠ1_1-2-3-4-5-1_max (για παράταση)	ΣΠ1_1-2-3-4-1	ΣΠ1_1-2-3-4-1_max (για παράταση)	ΣΠ1_2-3-4-5-2	ΣΠ1_2-3-4-5-2_max (για παράταση)	ΣΠ1_2-3-4-2	ΣΠ1_2-3-4-2_max (για παράταση)

Το σημείο λήψης απόφασης για το Στάδιο 1 είναι το 65ο δευτερόλεπτο, ενώ για το Στάδιο 5 είναι το 68ο δευτερόλεπτο.

Αξίζει να σημειωθεί ότι οι σηματοδοτικές ομάδες 1πκ-1βπκ και 3πκ-3βπκ, που αφορούν σε προειδοποιητικούς σηματοδότες, θα λαμβάνουν αναλάμπουσα ένδειξη 14 δευτερόλεπτα πριν την λήξη της πράσινης ένδειξης των σηματοδοτικών ομάδων στις οποίες αναφέρονται (1-1α-1β και 3-3α-3β, αντίστοιχα) και θα λαμβάνουν σκοτεινή ένδειξη 6 δευτερόλεπτα πριν την έναρξη της πράσινης ένδειξης των σηματοδοτικών ομάδων στις οποίες αναφέρονται.

Αναλάμποντα βλάβης/νύχτας έχουν οι σηματοδοτικές ομάδες 2-2β, 4-4β και 5-5α, 6-6α, 7-7α και 8-8α. Σε περίπτωση βλάβης των ανιχνευτών οχημάτων ή των κομβίων πίεσης πεζών, θα δίνεται μόνιμη ζήτηση.

Ο κόμβος λειτουργεί ως μεμονωμένος κόμβος με ωράριο λειτουργίας 00:00 – 00:00.

Ημερομηνία: 14-10-2024

ΣΥΝΤΑΧΘΗΚΕ

Κεφαλά Αντωνία
Τοπογράφος Μηχανικός,
Συγκοινωνιολόγος – Ε.Μ.Π.

ΕΛΕΓΧΘΗΚΕ
Ο ΠΡΟΪΣΤΑΜΕΝΟΣ ΚΔ&ΜΚ

Ανθόπουλος Μιχάλης
Πολιτικός Μηχανικός

ΠΕΡΙΦΕΡΕΙΑ ΑΤΤΙΚΗΣ
ΓΕΝΙΚΗ ΔΙΕΥΘΥΝΣΗ ΑΝΑΠΤΥΞΙΑΚΟΥ
ΠΡΟΓΡΑΜΜΑΤΙΣΜΟΥ, ΕΡΓΩΝ & ΥΠΟΔΟΜΩΝ
ΔΙΕΥΘΥΝΣΗ ΔΙΑΧΕΙΡΙΣΗΣ ΜΗΤΡΟΠΟΛΙΤΙΚΩΝ
ΥΠΟΔΟΜΩΝ ΠΕΡΙΦΕΡΕΙΑΣ ΑΤΤΙΚΗΣ
ΤΜΗΜΑ - 6ον: ΚΕΝΤΡΟΥ ΔΙΑΧΕΙΡΙΣΗΣ
& ΜΕΛΕΤΩΝ ΚΥΚΛΟΦΟΡΙΑΣ

ΣΥΝΤΑΧΘΗΚΕ: Α. ΚΕΦΑΛΑ
Τοπογράφος Μηχανικός,
Συγκοινωνιολόγος - Ε.Μ.Π.

ΕΛΕΓΧΘΗΚΕ : Μ. ΑΝΘΟΠΟΥΛΟΣ

ΗΜΕΡΟΜΗΝΙΑ : 14/10/2024

ΕΛΛΗΝΙΚΗ ΔΗΜΟΚΡΑΤΙΑ
ΠΕΡΙΦΕΡΕΙΑ ΑΤΤΙΚΗΣ

ΠΕΡΙΦΕΡΕΙΑ ΑΤΤΙΚΗΣ
ΓΕΝΙΚΗ ΔΙΕΥΘΥΝΣΗ ΑΝΑΠΤΥΞΙΑΚΟΥ
ΠΡΟΓΡΑΜΜΑΤΙΣΜΟΥ, ΕΡΓΩΝ & ΥΠΟΔΟΜΩΝ
ΔΙΕΥΘΥΝΣΗ ΔΙΑΧΕΙΡΙΣΗΣ ΜΗΤΡΟΠΟΛΙΤΙΚΩΝ
ΥΠΟΔΟΜΩΝ ΠΕΡΙΦΕΡΕΙΑΣ ΑΤΤΙΚΗΣ
ΤΜΗΜΑ - 6ον: ΚΕΝΤΡΟΥ ΔΙΑΧΕΙΡΙΣΗΣ
& ΜΕΛΕΤΩΝ ΚΥΚΛΟΦΟΡΙΑΣ

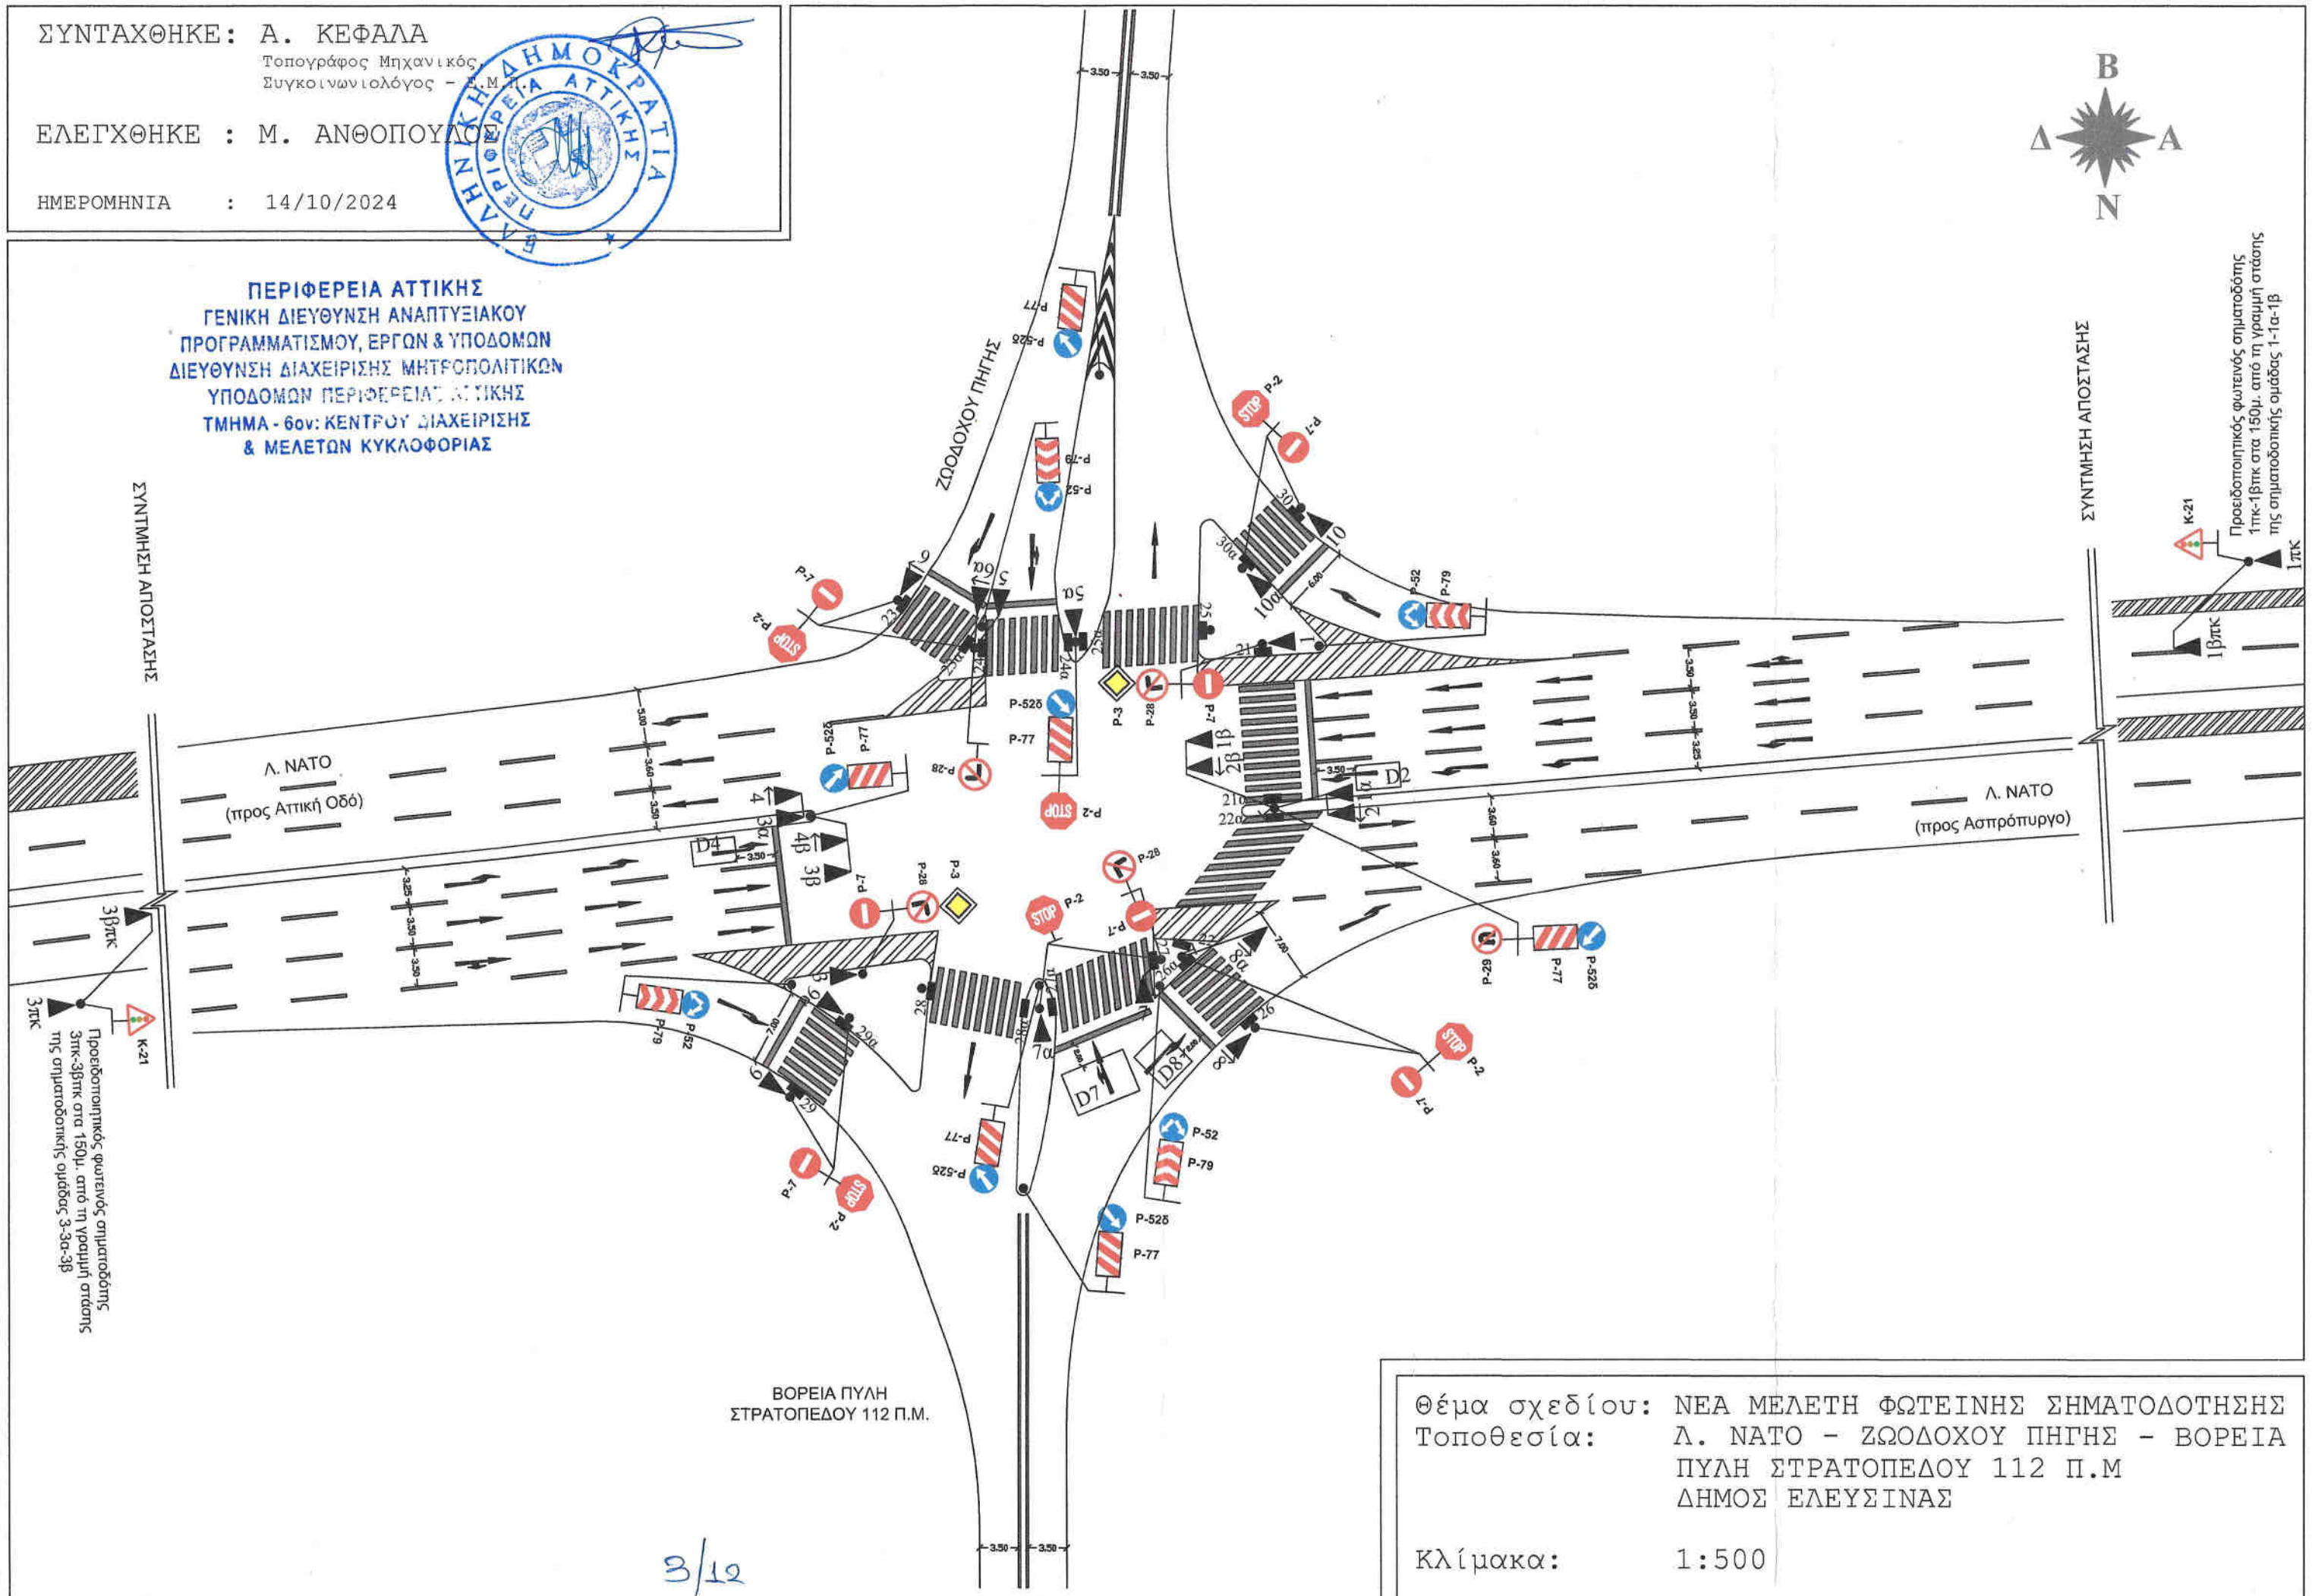

Θέμα σχεδίου: ΝΕΑ ΜΕΛΕΤΗ ΦΩΤΕΙΝΗΣ ΣΗΜΑΤΟΔΟΤΗΣΗΣ
Τοποθεσία: Λ. ΝΑΤΟ - ΖΩΟΔΟΧΟΥ ΠΗΓΗΣ - ΒΟΡΕΙΑ ΠΥΛΗ ΣΤΡΑΤΟΠΕΔΟΥ 112 Π.Μ
ΔΗΜΟΣ ΕΛΕΥΣΙΝΑΣ

Κλίμακα: 1:500

3/12

No.	Name	Short name	Description	CM	IC	Determination	Checked by/on	BDS/SIM	SiSi	TA(SDM)	Monitoring type
1	IT 1	IT 1				manual		None	0	0	

clearing SG	entering SG	1 1-1a-1b	2 2-2b N	3 3-3a-3b	4 4-4b N	5 5-5a N	6 6-6a N	7 7-7a N	8 8-8a N	9 9-9a	10 10-10a	11 21-21a	12 22-22a	13 23-23a	14 24-24a	15 25-25a	16 26-26a	17 27-27a	18 28-28a	19 29-29a	20 30-30a	21 1pk-1bpk	22 3pk-3bpk
1	1-1a-1b				3	5	6	3				4											
2	2-2b N			4		4		4		7		4							7				
3	3-3a-3b		3			3		6	6				8										
4	4-4b N	6				4		4			8					8							
5	5-5a N	3	3	4	3			5	6	6			7		4				7				
6	6-6a N	3						3						4									
7	7-7a N	5	4	3	3	4	5				7					7		4					
8	8-8a N			3		3											4						
9	9-9a		3			3														4			
10	10-10a				3			3													4		
11	21-21a	12	12																				
12	22-22a			6		7																	
13	23-23a						6																
14	24-24a					9																	
15	25-25a				3			4															
16	26-26a								8														
17	27-27a							9															
18	28-28a		3			3																	
19	29-29a									6													
20	30-30a										5												
21	1pk-1bpk																						
22	3pk-3bpk																						

ΠΕΡΙΦΕΡΕΙΑ ΑΤΤΙΚΗΣ
ΓΕΝΙΚΗ ΔΙΕΥΘΥΝΣΗ ΑΝΑΠΤΥΞΙΑΚΟΥ
ΠΡΟΓΡΑΜΜΑΤΙΣΜΟΥ, ΕΡΓΩΝ & ΥΠΟΔΟΜΩΝ
ΔΙΕΥΘΥΝΣΗ ΔΙΑΧΕΙΡΙΣΗΣ ΜΗΤΡΟΠΟΛΙΤΙΚΩΝ
ΥΠΟΔΟΜΩΝ ΠΕΡΙΦΕΡΕΙΑΣ ΑΤΤΙΚΗΣ
ΤΜΗΜΑ - 6ον: ΚΕΝΤΡΟΥ ΔΙΑΧΕΙΡΙΣΗΣ
& ΜΕΛΕΤΩΝ ΚΥΚΛΟΦΟΡΙΑΣ

ΔΔΜΥ/ΣΤ	ΗΜΕΡΟΜΗΝΙΑ	ΟΝΟΜΑΤΕΠΩΝΥΜΟ	ΥΠΟΓΡΑΦΗ
Ο ΣΥΝΤΑΞΑΣ	14/10/2024	ΚΕΦΑΛΑ ΑΝΤΩΝΙΑ	
Ο ΕΠΙΒΛΕΠΩΝ	14-10-24	ΑΝΘΟΠΟΥΛΟΣ ΜΙΧΑΗΛ ΠΕ Πολιτικών Μηχανικών με Α'Β	

ΕΛΛΗΝΙΚΗ ΔΗΜΟΚΡΑΤΙΑ
ΠΕΡΙΦΕΡΕΙΑ ΑΤΤΙΚΗΣ

© Siemens Aktiengesellschaft

Ser. no.	O no.	Short name	Name	Description	Cycle time	CompartmentNo.	Type	Offset	Volume table	ITmatrix	OSmatrix	OEmatrix	TDD	S-On	TA
1	1	SP1_1-2-3-4-5-1	SP1_1-2-3-4-5-1	Source: Stage sequence plan SSP 1	90		SG	0		IT 1			0		

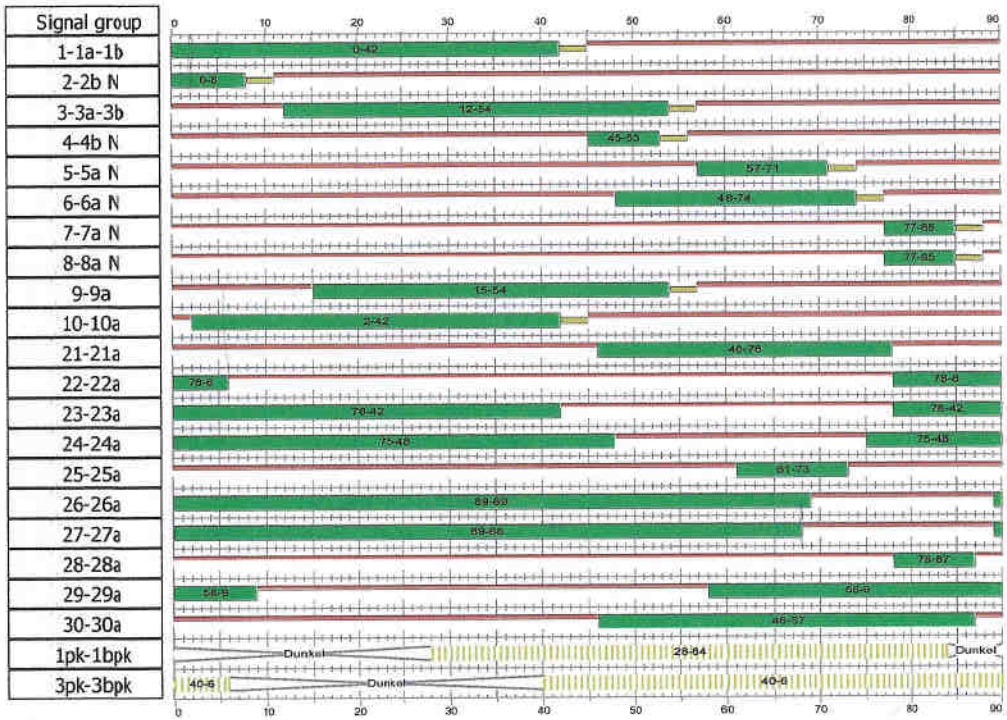

TGS1	GE1	GT1	Gres
0	42	42	37
0	8	8	3
12	54	42	37
45	53	8	3
57	71	14	9
48	74	26	21
77	85	8	3
77	85	8	3
15	54	39	34
2	42	40	35
46	78	32	27
78	6	18	13
78	42	54	49
75	48	63	58
61	73	12	7
89	69	70	65
89	68	69	64
78	87	9	4
58	9	41	36
46	87	41	36
28	84	56	51
40	6	56	51

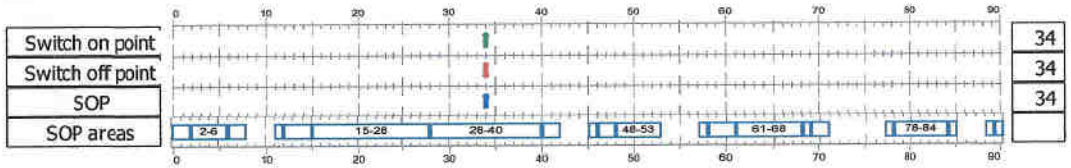

Switch on point	34
Switch off point	34
SOP	34
SOP areas	

ΠΕΡΙΦΕΡΕΙΑ ΑΤΤΙΚΗΣ
ΓΕΝΙΚΗ ΔΙΕΥΘΥΝΣΗ ΑΝΑΠΤΥΞΙΑΚΟΥ
ΠΡΟΓΡΑΜΜΑΤΙΣΜΟΥ, ΕΡΓΩΝ & ΥΠΟΔΟΜΩΝ
ΔΙΕΥΘΥΝΣΗ ΔΙΑΧΕΙΡΙΣΗΣ ΜΗΤΡΟΠΟΛΙΤΙΚΩΝ
ΥΠΟΔΟΜΩΝ ΠΕΡΙΦΕΡΕΙΑΣ ΑΤΤΙΚΗΣ
ΤΜΗΜΑ - 6ον: ΚΕΝΤΡΟΥ ΔΙΑΧΕΙΡΙΣΗΣ
& ΜΕΛΕΤΩΝ ΚΥΚΛΟΦΟΡΙΑΣ

ΔΔΜΥ/ΣΤ	ΗΜΕΡΟΜΗΝΙΑ	ΟΝΟΜΑΤΕΠΩΝΥΜΟ	ΥΠΟΓΡΑΦΗ
Ο ΣΥΝΤΑΞΑΣ	14/10/2024	ΚΕΦΑΛΑ ΑΝΤΩΝΙΑ	
Ο ΠΡΟΪΣΤΑΜΕΝΟΣ	14-10-24	ΑΝΘΟΠΟΥΛΟΣ ΜΙΧΑΗΛ ΠΕ Πολιτικών Μηχανικών με Σ	

© Siemens Aktiengesellschaft

Ser. no.	O no.	Short name	Name	Description	Cycle time	CompartmentNo.	Type	Offset	Volume table	ITmatrix	OSmatrix	OEmatrix	TDD	S-On	TA
2	2	SP1_1-2-3-4-5-1_max	SP1_1-2-3-4-5-1_max	Source: Stage sequence plan SSP 1	90		SG	0		IT 1			0		

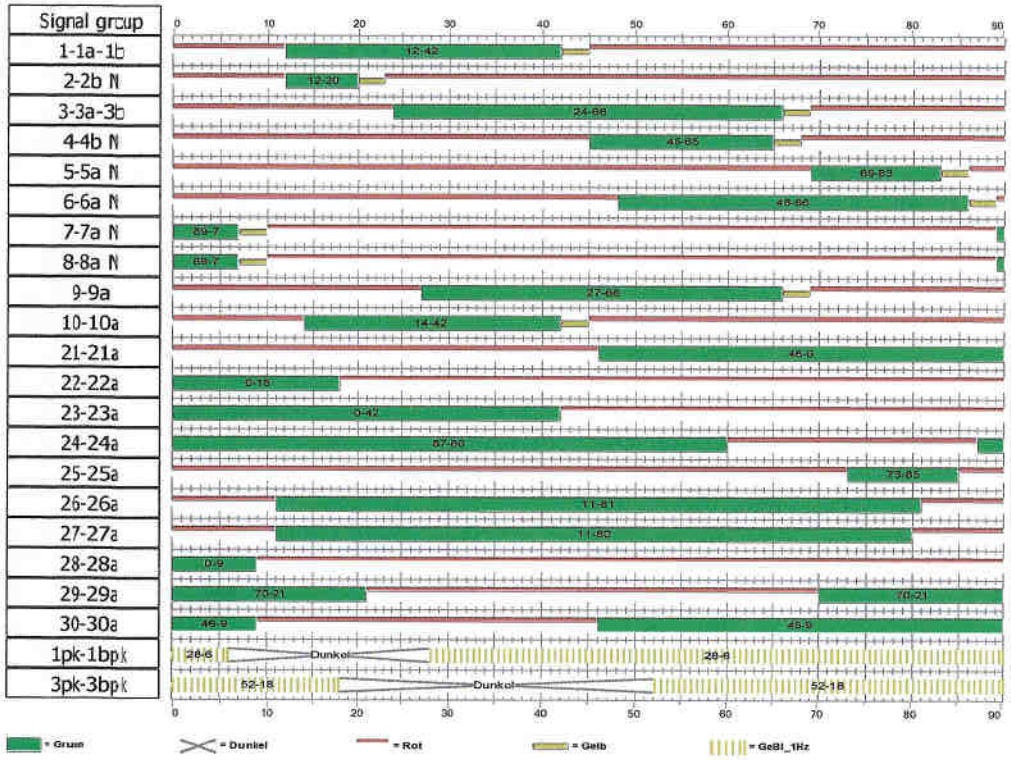

TGS1	GE1	GT1	Gres
12	42	30	25
12	20	8	3
24	66	42	37
45	65	20	15
69	83	14	9
48	86	38	33
89	7	8	3
89	7	8	3
27	66	39	34
14	42	28	23
46	0	44	39
0	18	18	13
0	42	42	37
87	60	63	58
73	85	12	7
11	81	70	65
11	80	69	64
0	9	9	4
70	21	41	36
46	9	53	48
28	6	68	63
52	18	56	51

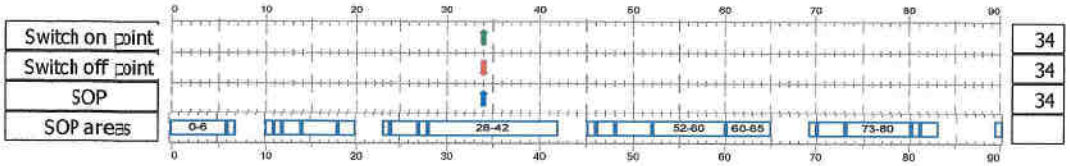

34	
34	
34	

ΠΕΡΙΦΕΡΕΙΑ ΑΤΤΙΚΗΣ
ΓΕΝΙΚΗ ΔΙΕΥΘΥΝΣΗ ΑΝΑΠΤΥΞΙΑΚΟΥ
ΠΡΟΓΡΑΜΜΑΤΙΣΜΟΥ, ΕΡΓΩΝ & ΥΠΟΔΟΜΩΝ
ΔΙΕΥΘΥΝΣΗ ΔΙΑΧΕΙΡΙΣΗΣ ΜΗΤΡΟΠΟΛΙΤΙΚΩΝ
ΥΠΟΔΟΜΩΝ ΠΕΡΙΦΕΡΕΙΑΣ ΑΤΤΙΚΗΣ
ΤΜΗΜΑ - 6ον: ΚΕΝΤΡΟΥ ΔΙΑΧΕΙΡΙΣΗΣ
& ΜΕΛΕΤΩΝ ΚΥΚΛΟΦΟΡΙΑΣ

ΔΔΜΥ/ΣΤ	ΗΜΕΡΟΜΗΝΙΑ	ΟΝΟΜΑΤΕΠΩΝΥΜΟ	ΥΠΟΓΡΑΦΗ
Ο ΣΥΝΤΑΞΑΣ	14/10/2024	ΚΕΦΑΛΑ ΑΝΤΩΝΙΑ	
Ο ΠΡΟΪΣΤΑΜΕΝΟΣ	14-10-24	ΑΝΘΟΠΟΥΛΟΣ ΜΙΧΑΗΛ ΠΕ Πολιτικών Μηχανικών με Α' Β	

Knoten: *L. NATO - Stratopedo 112 PM*

Bearbeiter: **Antonia Kefala,**

1.1.1 *(Steuergerät)*

6/12

Ausdruck: 10/11/2024 13:56:0

Seite/Kap. 1 / 2

© Siemens Aktiengesellschaft

Ser. no.	O no.	Short name	Name	Description	Cycle time	CompartmentNo.	Type	Offset	Volume table	ITmatrix	OSmatrix	OEmatrix	TDD	S-On	TA
3	3	SP1_1-2-3-4-1	SP1_1-2-3-4-1	Source: Stage sequence plan SSP 1	90		SG	0		IT 1			0		

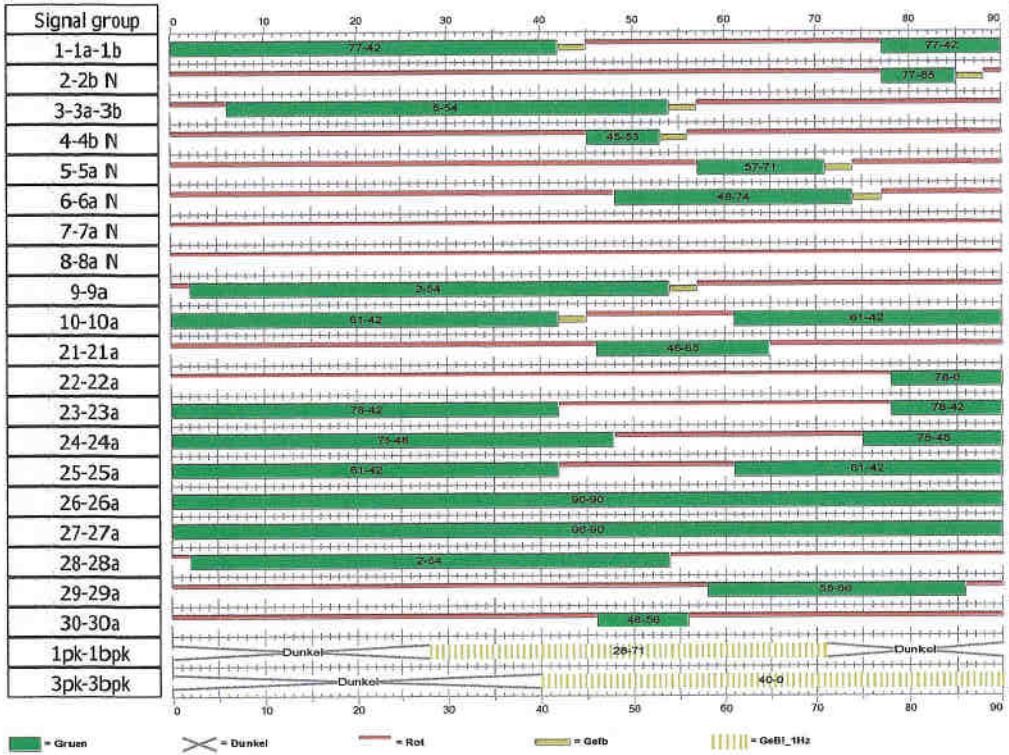

TGS1	GE1	GT1	Gres
77	42	55	50
77	85	8	3
6	54	48	43
45	53	8	3
57	71	14	9
48	74	26	21
0	0	0	
0	0	0	
2	54	52	47
61	42	71	66
46	65	19	14
78	0	12	7
78	42	54	49
75	48	63	58
61	42	71	66
90	90	90	
90	90	90	
2	54	52	47
58	86	28	23
46	56	10	5
28	71	43	38
40	0	50	45

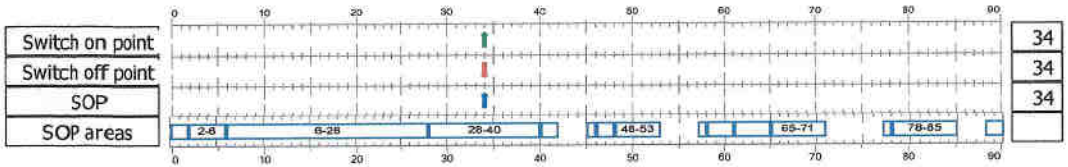

Switch on point	34
Switch off point	34
SOP	34
SOP areas	

ΠΕΡΙΦΕΡΕΙΑ ΑΤΤΙΚΗΣ
ΓΕΝΙΚΗ ΔΙΕΥΘΥΝΣΗ ΑΝΑΠΤΥΞΙΑΚΟΥ ΠΡΟΓΡΑΜΜΑΤΙΣΜΟΥ, ΕΡΓΩΝ & ΥΠΟΔΟΜΩΝ
ΔΙΕΥΘΥΝΣΗ ΔΙΑΧΕΙΡΙΣΗΣ ΜΗΤΡΟΠΟΛΙΤΙΚΩΝ ΥΠΟΔΟΜΩΝ ΠΕΡΙΦΕΡΕΙΑΣ ΑΤΤΙΚΗΣ
ΤΜΗΜΑ - 6ον: ΚΕΝΤΡΟΥ ΔΙΑΧΕΙΡΙΣΗΣ & ΜΕΛΕΤΩΝ ΚΥΚΛΟΦΟΡΙΑΣ

ΔΔΜΥΚΤ	ΗΜΕΡΟΜΗΝΙΑ	ΟΝΟΜΑΤΕΠΩΝΥΜΟ	ΥΠΟΓΡΑΦΗ
Ο ΣΥΝΤΑΞΑΣ	14/10/2024	ΚΕΦΑΛΑ ΑΝΤΩΝΙΑ	
Ο ΠΡΟΪΣΤΑΜΕΝΟΣ	14-10-24	ΑΝΘΟΠΟΥΛΟΣ ΜΙΧΑΗΛ ΠΕ Πολιτικών Μηχανικών	

Knoten: *L. NATO - Stratopedo 112 PM*

Bearbeiter: **Antonia Kefala,**

1.1.1 *(Steuergerät)*

7/12

Ausdruck: *10/11/2024 14:03:5*

Seite/Kap. *1 / 2*

© Siemens Aktiengesellschaft

Ser. no.	O no.	Short name	Name	Description	Cycle time	CompartmentNo.	Type	Offset	Volume table	ITmatrix	OSmatrix	OEmatrix	TDD	S-On	TA
4	4	SP1_1-2-3-4-1_max	SP1_1-2-3-4-1_max	Source: Stage sequence plan SSP 1	90		SG	0		IT 1			0		

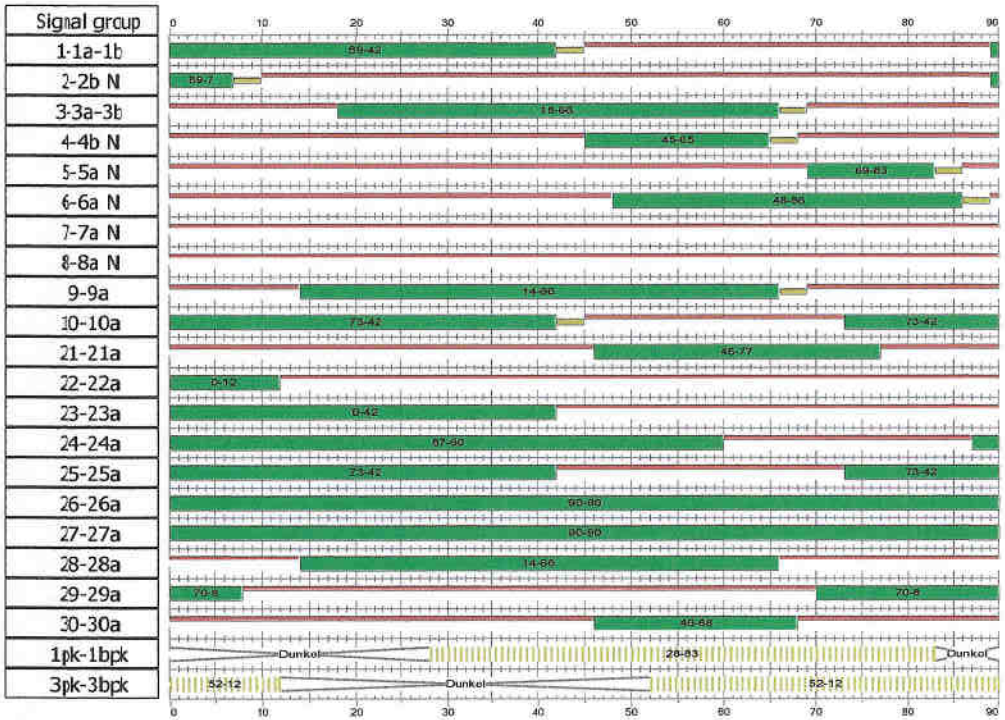

Signal group	TGS1	GE1	GT1	Gres
1-1a-1b	89	42	43	38
2-2b N	89	7	8	3
3-3a-3b	18	66	48	43
4-4b N	45	65	20	15
5-5a N	69	83	14	9
6-6a N	48	86	38	33
7-7a N	0	0	0	
8-8a N	0	0	0	
9-9a	14	66	52	47
10-10a	73	42	59	54
21-21a	46	77	31	26
22-22a	0	12	12	7
23-23a	0	42	42	37
24-24a	87	60	63	58
25-25a	73	42	59	54
26-26a	90	90	90	
27-27a	90	90	90	
28-28a	14	66	52	47
29-29a	70	8	28	23
30-30a	46	68	22	17
1pk-1bpk	28	83	55	50
3pk-3bpk	52	12	50	45

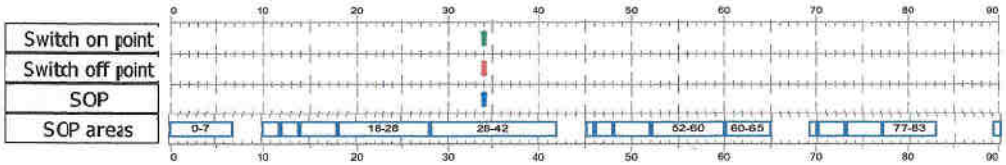

Switch on point	34
Switch off point	34
SOP	34
SOP areas	

ΠΕΡΙΦΕΡΕΙΑ ΑΤΤΙΚΗΣ
ΓΕΝΙΚΗ ΔΙΕΥΘΥΝΣΗ ΑΝΑΠΤΥΞΙΑΚΟΥ ΠΡΟΓΡΑΜΜΑΤΙΣΜΟΥ, ΕΡΓΩΝ & ΥΠΟΔΟΜΩΝ
ΔΙΕΥΘΥΝΣΗ ΔΙΑΧΕΙΡΙΣΗΣ ΜΗΤΡΟΠΟΛΙΤΙΚΩΝ ΥΠΟΔΟΜΩΝ ΠΕΡΙΦΕΡΕΙΑΣ ΑΤΤΙΚΗΣ
ΤΜΗΜΑ - 6ον: ΚΕΝΤΡΟΥ ΔΙΑΧΕΙΡΙΣΗΣ & ΜΕΛΕΤΩΝ ΚΥΚΛΟΦΟΡΙΑΣ

ΔΔΜΥ/ΣΤ'	ΗΜΕΡΟΜΗΝΙΑ	ΟΝΟΜΑΤΕΠΩΝΥΜΟ	ΥΠΟΓΡΑΦΗ
Ο ΣΥΝΤΑΞΑΣ	14/10/2024	ΚΕΦΑΛΑ ΑΝΤΩΝΙΑ	
Ο ΠΡΟΪΣΤΑΜΕΝΟΣ	14-10-24	ΑΝΘΟΠΟΥΛΟΣ ΜΙΧΑΗΛ ΠΕ Πολιτικών Μηχανικών	

Knoten: *L. NATO - Stratopedo 112 PM*

Bearbeiter: **Antonia Kefala,**

1.1.1 *(Steuergerät)*

8/12

Ausdruck: *10/11/2024 14:01:4*

Seite/Kap.: *1 / 2*

© Siemens Aktiengesellschaft

Ser. no.	O no.	Short name	Name	Description	Cycle time	CompartmentNo.	Type	Offset	Volume table	ITmatrix	OSmatrix	OEmatrix	TDD	S-On	TA
5	5	SP1_2-3-4-5-2	SP1_2-3-4-5-2	Source: Stage sequence plan SSP 1	90		SG	0		IT 1			0		

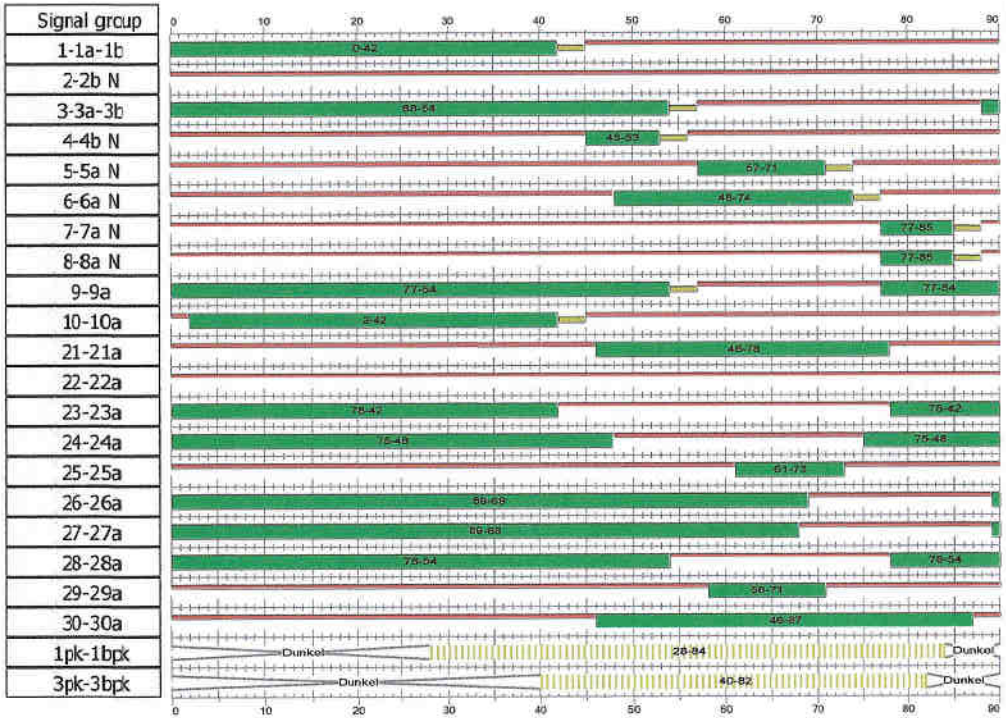

Signal group	TGS1	GE1	GT1	Gres
1-1a-1b	0	42	42	37
2-2b N	0	0	0	
3-3a-3b	88	54	56	51
4-4b N	45	53	8	3
5-5a N	57	71	14	9
6-6a N	48	74	26	21
7-7a N	77	85	8	3
8-8a N	77	85	8	3
9-9a	77	54	67	62
10-10a	2	42	40	35
21-21a	46	78	32	27
22-22a	0	0	0	
23-23a	78	42	54	49
24-24a	75	48	63	58
25-25a	61	73	12	7
26-26a	89	69	70	65
27-27a	89	68	69	64
28-28a	78	54	66	61
29-29a	58	71	13	8
30-30a	46	87	41	36
1pk-1bpk	28	84	56	51
3pk-3bpk	40	82	42	37

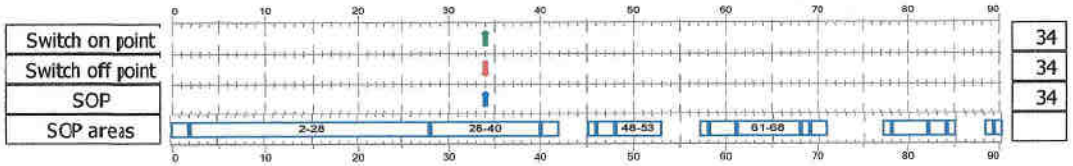

Switch on point	34
Switch off point	34
SOP	34
SOP areas	

ΠΕΡΙΦΕΡΕΙΑ ΑΤΤΙΚΗΣ
ΓΕΝΙΚΗ ΔΙΕΥΘΥΝΣΗ ΑΝΑΠΤΥΞΙΑΚΟΥ
ΠΡΟΓΡΑΜΜΑΤΙΣΜΟΥ, ΕΡΓΩΝ & ΥΠΟΔΟΜΩΝ
ΔΙΕΥΘΥΝΣΗ ΔΙΑΧΕΙΡΙΣΗΣ ΜΗΤΡΟΠΟΛΙΤΙΚΩΝ
ΥΠΟΔΟΜΩΝ ΠΕΡΙΦΕΡΕΙΑΣ ΑΤΤΙΚΗΣ
ΤΜΗΜΑ - Gov: ΚΕΝΤΡΟΥ ΔΙΑΧΕΙΡΙΣΗΣ
& ΜΕΛΕΤΩΝ ΚΥΚΛΟΦΟΡΙΑΣ

ΔΔΜΥ/ΣΤ'	ΗΜΕΡΟΜΗΝΙΑ	ΟΝΟΜΑΤΕΠΩΝΥΜΟ	ΥΠΟΓΡΑΦΗ
Ο ΣΥΝΤΑΞΑΣ	14/10/2024	ΚΕΦΑΛΑ ΑΝΤΩΝΙΑ	
Ο ΠΡΟΪΣΤΑΜΕΝΟΣ	14-10-24	ΑΝΘΟΠΟΥΛΟΣ ΜΙΧΑΗΛ ΠΕ Πολιτικών Μηχανικών/ΤΕ Α.Β	

Knoten: *L. NATO - Stratopedo 112 PM*

Bearbeiter: **Antonia Kefala,**

1.1.1 *(Steuergerät)*

9/12

Ausdruck: *10/11/2024 14:04:4*

Seite/Kap.: *1 / 2*

© Siemens Aktiengesellschaft

Ser. no.	O no.	Short name	Name	Description	Cycle time	CompartmentNo.	Type	Offset	Volume table	ITmatrix	OSmatrix	OEmatrix	TDD	S-On	TA
6	6	SP1_2-3-4-5-2_max	SP1_2-3-4-5-2_max	Source: Stage sequence plan SSP 1	90		SG	0		IT 1			0		

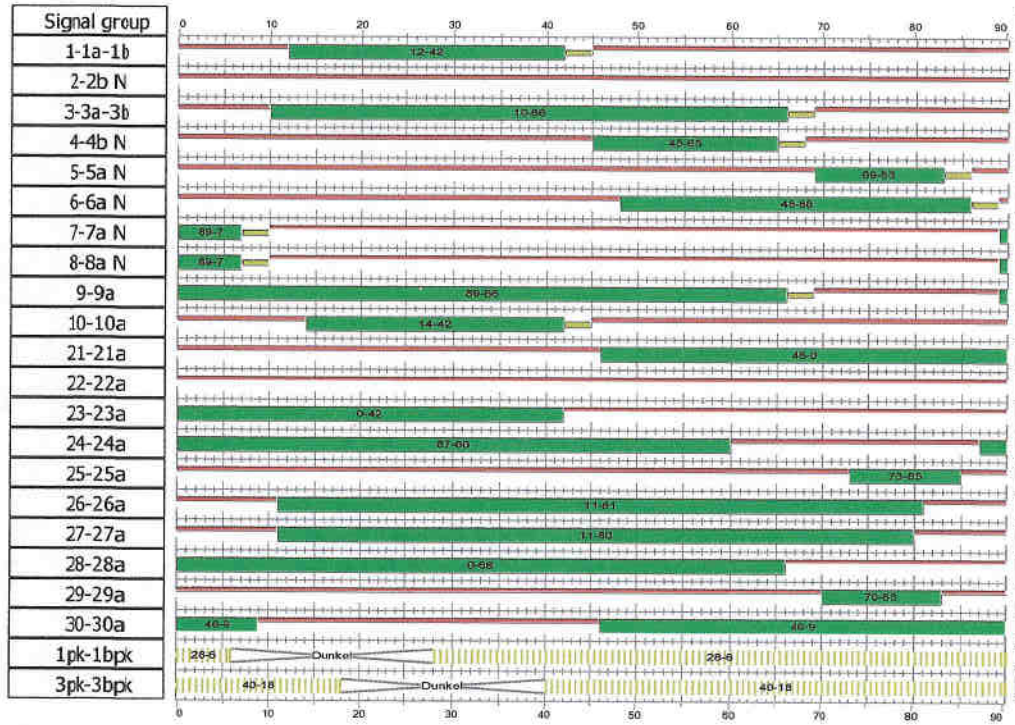

Signal group	TGS1	GE1	GT1	Gres
1-1a-1b	12	42	30	25
2-2b N	0	0	0	
3-3a-3b	10	66	56	51
4-4b N	45	65	20	15
5-5a N	69	83	14	9
6-6a N	48	86	38	33
7-7a N	89	7	8	3
8-8a N	89	7	8	3
9-9a	89	66	67	62
10-10a	14	42	28	23
21-21a	46	0	44	39
22-22a	0	0	0	
23-23a	0	42	42	37
24-24a	87	60	63	58
25-25a	73	85	12	7
26-26a	11	81	70	65
27-27a	11	80	69	64
28-28a	0	66	66	61
29-29a	70	83	13	8
30-30a	46	9	53	48
1pk-1bpk	28	6	68	63
3pk-3bpk	40	18	68	63

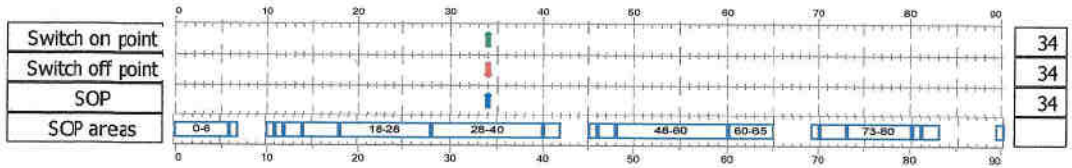

Switch on point	34
Switch off point	34
SOP	34
SOP areas	

ΠΕΡΙΦΕΡΕΙΑ ΑΤΤΙΚΗΣ
ΓΕΝΙΚΗ ΔΙΕΥΘΥΝΣΗ ΑΝΑΠΤΥΞΙΑΚΟΥ
ΠΡΟΓΡΑΜΜΑΤΙΣΜΟΥ, ΕΡΓΩΝ & ΥΠΟΔΟΜΩΝ
ΔΙΕΥΘΥΝΣΗ ΔΙΑΧΕΙΡΙΣΗΣ ΜΗΤΡΟΠΟΛΙΤΙΚΩΝ
ΥΠΟΔΟΜΩΝ ΠΕΡΙΦΕΡΕΙΑΣ ΑΤΤΙΚΗΣ
ΤΜΗΜΑ - 6ον: ΚΕΝΤΡΟΥ ΔΙΑΧΕΙΡΙΣΗΣ
& ΜΕΛΕΤΩΝ ΚΥΚΛΟΦΟΡΙΑΣ

ΔΔΜΥ/ΣΤ'	ΗΜΕΡΟΜΗΝΙΑ	ΟΝΟΜΑΤΕΠΩΝΥΜΟ	ΥΠΟΓΡΑΦΗ
Ο ΣΥΝΤΑΞΑΣ	14/10/2024	ΚΕΦΑΛΑ ΑΝΤΩΝΙΑ	
Ο ΠΡΟΪΣΤΑΜΕΝΟΣ	14-10-24	ΑΝΘΟΠΟΥΛΟΣ ΜΙΧΑΗΛ ΠΕ Πολιτικών Μηχανικών	

Knoten: *L. NATO - Stratopedo 112 PM*

Bearbeiter: **Antonia Kefala,**

1.1.1 *(Steuergerät)*

10/12

Ausdruck: *10/11/2024 14:02:1*

Seite/Kap.: *1 / 2*

© Siemens Aktiengesellschaft

Ser. no.	O no.	Short name	Name	Description	Cycle time	CompartmentNo.	Type	Offset	Volume table	ITmatrix	OSmatrix	OEmatrix	TDD	S-On	TA
7	7	SP1_2-3-4-2	SP1_2-3-4-2	Source: Stage sequence plan SSP 1	90		SG	0		IT 1			0		

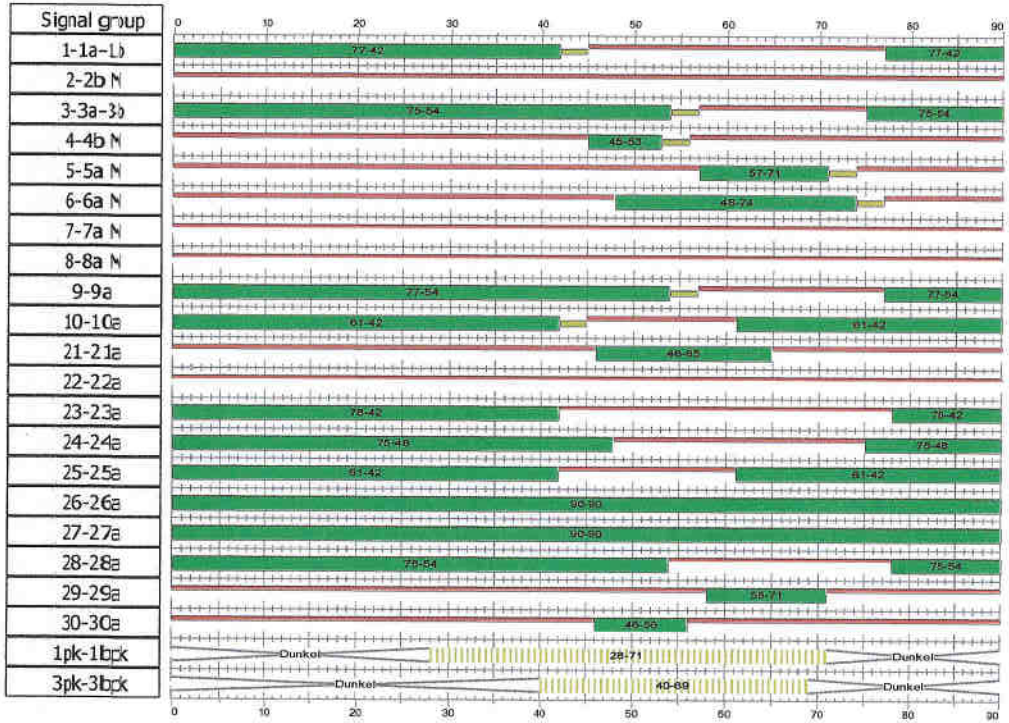

TGS1	GE1	GT1	Gres
77	42	55	50
0	0	0	
75	54	69	64
45	53	8	3
57	71	14	9
48	74	26	21
0	0	0	
0	0	0	
77	54	67	62
61	42	71	66
46	65	19	14
0	0	0	
78	42	54	49
75	48	63	58
61	42	71	66
90	90	90	
90	90	90	
78	54	66	61
58	71	13	8
46	56	10	5
28	71	43	38
40	69	29	24

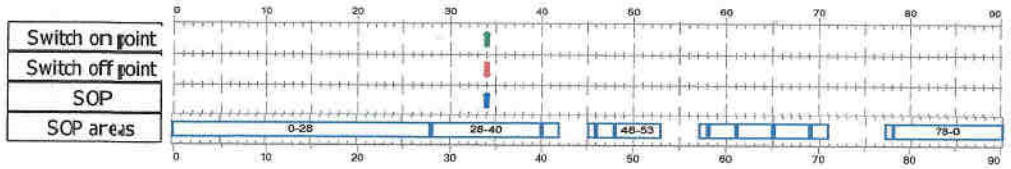

34	
34	
34	

ΠΕΡΙΦΕΡΕΙΑ ΑΤΤΙΚΗΣ
ΓΕΝΙΚΗ ΔΙΕΥΘΥΝΣΗ ΑΝΑΠΤΥΞΙΑΚΟΥ
ΠΡΟΓΡΑΜΜΑΤΙΣΜΟΥ, ΕΡΓΩΝ & ΥΠΟΔΟΜΩΝ
ΔΙΕΥΘΥΝΣΗ ΔΙΑΧΕΙΡΙΣΗΣ ΜΗΤΡΟΠΟΛΙΤΙΚΩΝ
ΥΠΟΔΟΜΩΝ ΠΕΡΙΦΕΡΕΙΑΣ ΑΤΤΙΚΗΣ
ΤΜΗΜΑ - 6ον: ΚΕΝΤΡΟΥ ΔΙΑΧΕΙΡΙΣΗΣ
& ΜΕΛΕΤΩΝ ΚΥΚΛΟΦΟΡΙΑΣ

ΔΔΛΥ/ΣΤ	ΗΜΕΡΟΜΗΝΙΑ	ΟΝΟΜΑΤΕΠΩΝΥΜΟ	ΥΠΟΓΡΑΦΗ
Ο ΣΥΝΤΑΞΑΣ	14/10/2024	ΚΕΦΑΛΑ ΑΝΤΩΝΙΑ	
Ο ΠΡΟΪΣΤΑΜΕΝΟΣ	14-10-24	ΑΝΘΟΠΟΥΛΟΣ ΜΙΧΑΗΛ ΠΕ Πολιτικών Μηχανικών	

© Siemens Aktiengesellschaft

Ser. no.	O no.	Short name	Name	Description	Cycle time	CompartmentNo.	Type	Offset	Volume table	ITmatrix	OSmatrix	OEmatrix	TDD	S-On	TA
8	8	SP1_2-3-4-2_max	SP1_2-3-4-2_max	Source: Stage sequence plan SSP 1	90		SG	0		IT 1			0		

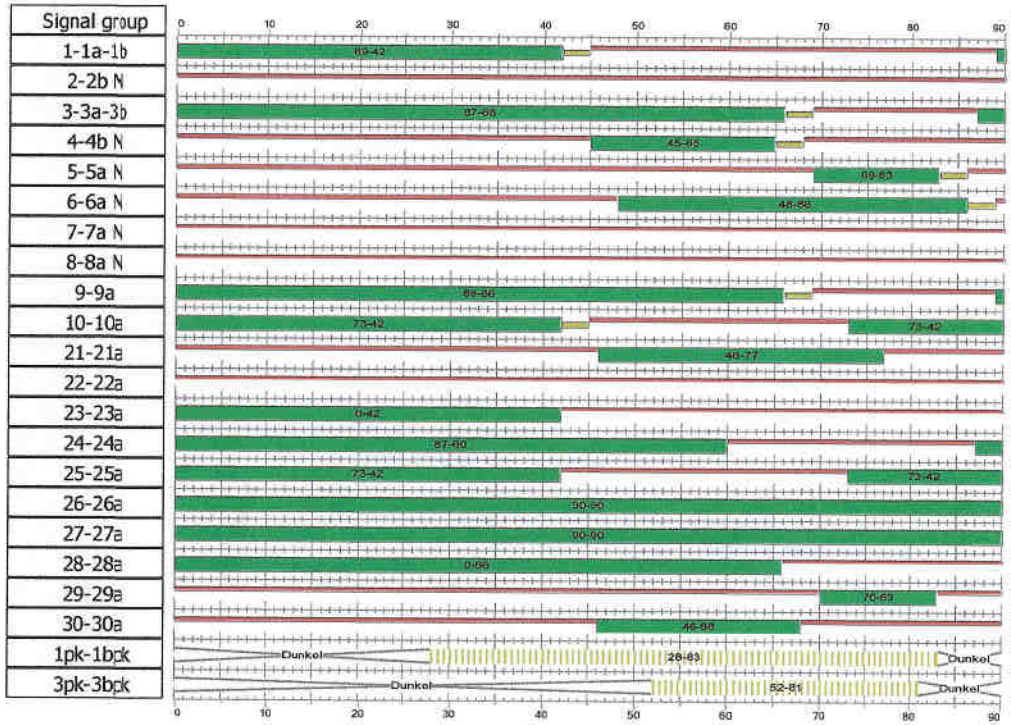

TGS1	GE1	GT1	Gres
89	42	43	38
0	0	0	
87	66	69	64
45	65	20	15
69	83	14	9
48	86	38	33
0	0	0	
0	0	0	
89	66	67	62
73	42	59	54
46	77	31	26
0	0	0	
0	42	42	37
87	60	63	58
73	42	59	54
90	90	90	
90	90	90	
0	66	66	61
70	83	13	8
46	68	22	17
28	83	55	50
52	81	29	24

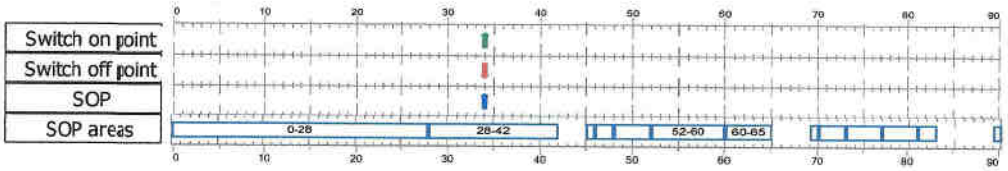

34	
34	
34	

ΠΕΡΙΦΕΡΕΙΑ ΑΤΤΙΚΗΣ
ΓΕΝΙΚΗ ΔΙΕΥΘΥΝΣΗ ΑΝΑΠΤΥΞΙΑΚΟΥ
ΠΡΟΓΡΑΜΜΑΤΙΣΜΟΥ, ΕΡΓΩΝ & ΥΠΟΔΟΜΩΝ
ΔΙΕΥΘΥΝΣΗ ΔΙΑΧΕΙΡΙΣΗΣ ΜΗΤΡΟΠΟΛΙΤΙΚΩΝ
ΥΠΟΔΟΜΩΝ ΠΕΡΙΦΕΡΕΙΑΣ ΑΤΤΙΚΗΣ
ΤΜΗΜΑ - 6ον: ΚΕΝΤΡΟΥ ΔΙΑΧΕΙΡΙΣΗΣ
& ΜΕΛΕΤΩΝ ΚΥΚΛΟΦΟΡΙΑΣ

ΔΑΜΥ/ΣΕΤ	ΗΜΕΡΟΜΗΝΙΑ	ΟΝΟΜΑΤΕΠΩΝΥΜΟ	ΥΠΟΓΡΑΦΗ
Ο ΣΥΝΤΑΞΑΣ	14/10/2024	ΚΕΦΑΛΑ ΑΝΤΩΝΙΑ	
Ο ΠΡΟΪΣΤΑΜΕΝΟΣ	14-10-24	ΑΝΘΟΠΟΥΛΟΣ ΜΙΧΑΗΛ ΠΕ Πολιτικών Μηχανικών	

Knoten: *L. NATO - Stratopedo 112 PM*

Bearbeiter: **Antonia Kefala,**

1.1.1 *(Steuergerät)*

12/12

Ausdruck: *10/11/2024 14:02:3*

Seite/Kap.: *1/2*

© Siemens Aktiengesellschaft