



**ΕΛΛΗΝΙΚΗ ΔΗΜΟΚΡΑΤΙΑ
ΠΕΡΙΦΕΡΕΙΑ ΑΤΤΙΚΗΣ
ΠΕΡΙΦΕΡΕΙΑΚΟ ΣΥΜΒΟΥΛΙΟ**

Γραφείο Προέδρου

Ταχ.Δ/ση : Λεωφ. Συγγρού 80-88

Ταχ. Κωδ. : 117 41 Αθήνα

Τηλ.: 213-2065244, 238, 518

e-mail : ssona@patt.gov.gr

Συνεδρίαση 24^η

ΑΠΟΦΑΣΗ υπ' αριθμ. 252/2025

Σήμερα 24/11/2025, ημέρα Δευτέρα και ώρα 15:00, συνήλθαν σε τακτική συνεδρίαση τα μέλη του Περιφερειακού Συμβουλίου της Περιφέρειας Αττικής. Η συνεδρίαση πραγματοποιήθηκε, δια ζώσης, στην αίθουσα του κινηματογράφου «ΣΙΝΕ ΕΛΕΥΣΙΣ», στον Δήμο Ελευσίνας (Ταχ. Δ/ση: Ελ. Βενιζέλου 45, Ελευσίνα), κατά τις προβλέψεις των διατάξεων της παρ. 1 του άρθρου 167 του Ν. 3852/2010 (ΦΕΚ 87/τ. Α'/07-6-2010), όπως ισχύει, κατόπιν της υπ' αριθμ. πρωτ. 1427866/18-11-2025 πρόσκλησης του Προέδρου κ. Βασιλείου Καπερνάρου, που κοινοποιήθηκε νόμιμα, στις 18/11/2025 στον Περιφερειάρχη Αττικής, σε καθένα από τους Αντιπεριφερειάρχες καθώς και σε καθένα από τους Περιφερειακούς Συμβούλους.

Θέμα 8^ο Η.Δ.

Έγκριση ρύθμισης της κυκλοφορίας με εγκατάσταση νέας φωτεινής σηματοδότησης στον κόμβο Λ. Λαυρίου – Ευρυτανίας (ΜΕC Παιανίας), στον Δήμο Παιανίας.

Λόγω απουσίας του Προέδρου του Περιφερειακού Συμβουλίου, κ. Βασιλείου Καπερνάρου, καθήκοντα προέδρου άσκησε ο Αντιπρόεδρος κ. Κωνσταντίνος Κάβουρας, σύμφωνα με την παρ. 2 του άρθρου 168 του Ν. 3852/2010 (ΦΕΚ 87/τ. Α'/07-6-2010), όπως ισχύει.

Διαπιστώθηκε η απαρτία, κατά την έναρξη της συνεδρίασης, με σύνολο σαράντα επτά (47) παρόντων επί συνόλου ογδόντα πέντε (85) Περιφερειακών Συμβούλων, σύμφωνα με την υπ' αριθμ. 447/2023 απόφαση του Πολυμελούς Πρωτοδικείου Αθηνών, με την οποία επικυρώθηκε το αποτέλεσμα των εκλογών της 8^{ης} Οκτωβρίου 2023 για την Περιφέρεια Αττικής και ανακηρύχθηκε ο επιτυχών και οι επιλαχόντες συνδυασμοί, ο Περιφερειάρχης και οι τακτικοί και αναπληρωματικοί περιφερειακοί σύμβουλοι κάθε συνδυασμού για την περιφερειακή περίοδο από 01-01- 2024 έως 31-12-2028, όπως αυτή διορθώθηκε με την υπ' αριθμ. 538/2023 όμοια και τροποποιήθηκε με την υπ'αριθμ. 186/2024 απόφαση του Διοικητικού Εφετείου Αθηνών.

Οι παρόντες και οι απόντες στη συζήτηση του συγκεκριμένου θέματος έχουν ως εξής:

Παρόντες:

Τα μέλη του Περιφερειακού Συμβουλίου Αττικής:

Ο Αντιπρόεδρος κ. Κάβουρας Κωνσταντίνος

Ο Γραμματέας κ. Μπενετάτος Στυλιανός

Η Αναπληρώτρια Περιφερειάρχης κ. Κεφαλογιάννη Χριστίνα

Οι Χωρικοί Αντιπεριφερειάρχες Αττικής κ.κ.: Αδαμοπούλου Γεωργία (Τζίνα), Αλεξανδράτος Χαράλαμπος (Μπάμπης), Βάρσου Μαργαρίτα, Βλάχος Γεώργιος, Βοϊδονικόλας Σταύρος, Δαμάσκος Δημήτριος, Παπαγεωργίου Νικόλαος, Παπασπύρου Αθανασία.

Οι Θεματικοί Αντιπεριφερειάρχες Αττικής κ.κ.: Αλυμάρα Σοφία, Αντωνάκου Σταυρούλα, Ασκητής Αθανάσιος (Θάνος), Κουτσογιαννόπουλος Θεόδωρος (Θοδωρής), Μακρή Σταυρούλα (Ρούλα), Μαρκουίζος (Ιαβέρης) Κωνσταντίνος, Μπαϊρακτάρης Πολυχρόνιος (Πολυχρόνης), Μπαρμπαγιάννη - Αδαμοπούλου Ευγενία, Μωραϊτάκη Πικρού Ελευθερία (Ρίτα), Σιάτρας Χαράλαμπος (Μπάμπης).

Οι Περιφερειακοί Σύμβουλοι κ.κ.:

Αβραμίδης Γαβριήλ, Αβραμοπούλου Ελένη, Αγγελάκη Δήμητρα, Αλμπάνης Ευάγγελος, Αντωνίου Άννα, Αποστολίδου Κλεονίκη (Νίκη), Αργυράκη Βασιλεία (Μπέσσυ), Αυγερινός Αθανάσιος (Θανάσης), Αυλωνίτου Χρυσάνθη, Βαθιώτης Αθανάσιος, Βαρελάς Κλεάνθης, Βισκαδουράκης Αθανάσιος (Θανάσης), Βλάχου Γεωργία, Βουτσινάς Ιωάννης, Γαλακτόπουλος Πέτρος, Γεράκη Αικατερίνη, Γώγος Χρήστος, Ζαμπίδης Μιχαήλ (Άιρον Μάικ), Ζώμπος Κωνσταντίνος, Θεοδωρόπουλος Χρήστος, Ιωακειμίδης Γεώργιος, Ιωακειμίδης Ευάγγελος, Καβαλλάρη Βασιλική (Βίκυ), Καββαδίας Αντώνης, Καζάκου Μαρία, Καμπούρης Φίλιππος, Καραδήμα Ιωάννα, Κατσικάρης Δημήτριος, Κόκκαλης Βασίλειος, Κοσμόπουλος Ελευθέριος, Κουρή Μαρία (Μαίρη), Λογοθέτη Αικατερίνη, Λώλος Βασίλειος, Μαγκανάρης Νικόλαος, Μανωλάκος Λεωνίδας, Μελάς Σταύρος, Μιλλούση Βασιλική (Βίκυ), Μουζάλας Μάριος, Μπαλάφας Γεώργιος, Ντούρος Γεώργιος, Ορφανός Αθανάσιος (Θάνος), Πετρόπουλος Βασίλειος, Πρεζεράκου Ευριδίκη (Έρρικα), Πρωτούλης Ιωάννης, Ράπτης Ιωάννης, Σγουρός Ιωάννης, Σφακιανάκης Εμμανουήλ (Μανώλης), Τάτσης Γεώργιος, Τουμαζάτου Μαριάννα, Τσουκαλάς Γεώργιος, Χιωτάκης Νικόλαος (Νίκος), Χρονοπούλου Νίκη.

Απόντες:

Ο Περιφερειάρχης Αττικής κ. Χαρδαλιάς Νικόλαος.

Τα μέλη του Περιφερειακού Συμβουλίου Αττικής:

Ο Πρόεδρος κ. Καπερνάρος Βασίλειος.

Η Θεματική Αντιπεριφερειάρχης Αττικής κ. Πάλλη - Γιαννακοπούλου Αλεξάνδρα.

Οι Περιφερειακοί Σύμβουλοι κ.κ.:

Αγγέλης Σπυρίδων, Γεωργιάδου Παρασκευή (Εύη), Γιακουμάτου Ευαγγελία (Εβίνα), Κασίμης Χρήστος, Κατσούλης Αθανάσιος (Σάκης), Κεφαλογιάννη Λουκία, Κοροβέση Μυρτώ, Κωνσταντέλλου Αθηνά, Συρίγος Βάλαμος, Σχορτσανίτης Σοφοκλής.

Χρέη υπηρεσιακών γραμματέων άσκησαν οι υπάλληλοι της Περιφέρειας Αττικής κ. Σωτηροπούλου Ευαγγελία και κ. Ζαλοκώστα Ευανθία- Αναστασία.

Ο Αντιπρόεδρος του Περιφερειακού Συμβουλίου κ. Κωνσταντίνος Κάβουρας έδωσε το λόγο στον Αντιπεριφερειάρχη για θέματα Οδικής Ασφάλειας και Κέντρου Διαχείρισης Κυκλοφορίας, κ. Μαρκουίζο (Ιαβέρη) Κωνσταντίνο, ο οποίος έθεσε υπ' όψιν του Περιφερειακού Συμβουλίου την υπ' αριθμ. πρωτ. 1343222/03-11-2025 εισήγηση της Δ/σης Διαχείρισης Μητροπολιτικών Υποδομών της Περιφέρειας Αττικής, που εστάλη με την πρόσκληση και έχει ως εξής :

Έχοντας υπ' όψη:

1. Το Ν.3852/2010 «Νέα Αρχιτεκτονική της Αυτοδιοίκησης και της Αποκεντρωμένης Διοίκησης – Πρόγραμμα Καλλικράτης» (ΦΕΚ 87Α'/7-6-2010), όπως τροποποιήθηκε και ισχύει σήμερα.
2. Την υπ' αριθ. 37419/13479/8-5-2018 Απόφαση «Έγκριση της 121/2018 απόφασης του Περιφερειακού Συμβουλίου Περιφέρειας Αττικής, περί τροποποίησης – επικαιροποίησης του Οργανισμού Εσωτερικής Υπηρεσίας της Περιφέρειας Αττικής» (ΦΕΚ 1661Β'/11-5- 2018).
3. Την υπ' αριθ. 1066180/4-9-2025 Απόφαση Περιφερειάρχη Αττικής «Ορισμός Αναπληρώτριας Περιφερειάρχη και Αντιπεριφερειάρχων Περιφέρειας Αττικής» (ΑΔΑ: 99ΩΝ7Λ7-Χ2Ψ).
4. Το Ν.5209/2025 (ΦΕΚ 100Α'/13-6-2025) «Κώδικας Οδικής Κυκλοφορίας και άλλες διατάξεις».
5. Το Ν.4412/2016 «Δημόσιες Συμβάσεις Έργων, Προμηθειών και Υπηρεσιών (προσαρμογή στις Οδηγίες 2014/24/ΕΕ και 2014/25/ΕΕ)», όπως τροποποιήθηκε και ισχύει.
6. Το υπ' αριθ. 16713/26-6-2025 έγγραφο του Δήμου Παιανίας Αττικής στην Υπηρεσία μας (αρ. πρωτ. ΔΔΜΥ: 1216576/7-10-2025).

Και επειδή:

1. Η Υπηρεσία μας προτείνει την εγκατάσταση νέας φωτεινής σηματοδότησης προκειμένου να ρυθμιστεί αποτελεσματικότερα η κυκλοφορία, να μην προκύψουν επιπλέον δυσμενείς κυκλοφοριακές συνθήκες και να αυξηθεί το παρεχόμενο επίπεδο οδικής ασφάλειας.
2. Η εν λόγω Μελέτη φωτεινής σηματοδότησης ελέγχθηκε και θεωρήθηκε από την Υπηρεσία, ως προς τις βασικές Αρχές Σχεδιασμού.

Κατόπιν των παραπάνω,

ΕΙΣΗΓΟΥΜΑΣΤΕ

Την λήψη απόφασης για ρύθμιση της κυκλοφορίας με φωτεινή σηματοδότηση με σκοπό την αποτελεσματικότερη ρύθμιση της κυκλοφορίας και αύξηση του επιπέδου της οδικής ασφάλειας επί του κόμβου Λ. Λαυρίου – Ευρυτανίας (ΜΕC Παιανίας) στο Δήμο Παιανίας.

**Το Περιφερειακό Συμβούλιο Αττικής
μετά από διαλογική συζήτηση μεταξύ των μελών του
και**

Έχοντας υπόψη:

1. Τις διατάξεις του Ν. 3852/2010 (ΦΕΚ 87τ. Α'/07-06-2010) «Νέα Αρχιτεκτονική της Αυτοδιοίκησης και της Αποκεντρωμένης Διοίκησης-Πρόγραμμα Καλλικράτης», όπως ισχύουν.
2. Τις διατάξεις του Ν. 5209/2025 (ΦΕΚ 100/τ. Α'/13-6-2025) «Κώδικας Οδικής Κυκλοφορίας και άλλες διατάξεις» και ειδικότερα των άρθρων 55 και 112.
3. Το Π.Δ. 7/2013 (ΦΕΚ 26/ τ. Α'/31.01.2013), «Όργανα που αποφασίζουν ή γνωμοδοτούν και λοιπές σχετικές ρυθμίσεις σε θέματα έργων, μελετών και υπηρεσιών του Ν. 3316/2005 «Ανάθεση και εκτέλεση δημοσίων συμβάσεων εκπόνησης μελετών και παροχής συναφών υπηρεσιών και άλλες διατάξεις (Α'42), αρμοδιότητας των Περιφερειών», καθώς και της Ερμηνευτικής Εγκυκλίου 6, με αριθμ. πρωτ.: 13400/17.04.2013 της Γενικής Διεύθυνσης Τοπικής Αυτοδιοίκησης του Υπουργείου Εσωτερικών.
4. Των ισχυουσών διατάξεων «περί κωδικοποίησης της νομοθεσίας κατασκευής δημοσίων έργων» Ν.3669/2008, του Ν. 4071/2012, του Ν. 4146/2013, του Ν. 4412/2016 και της λοιπής νομοθεσίας, για την εκτέλεση των Δημοσίων Έργων, όπως ισχύουν.
5. Την υπ' αριθμ. ΔΙΠΑΔ/οικ./502/01-7-2003 (ΦΕΚ 946/τ. Β'/9-7-2003) Υπουργική Απόφαση «Έγκριση Τεχνικής Προδιαγραφής Σήμανσης Εκτελούμενων Οδικών Έργων εντός και εκτός κατοικημένων περιοχών ως ελάχιστα όρια».
6. Την υπ' αριθμ. ΔΜΕΟ/Ο/613/16-02-2011 (ΦΕΚ 905/Β'/20-5-2011) Υπουργική Απόφαση «Έγκριση: 1) Οδηγιών Μελετών Οδικών Έργων Κατακόρυφης Σήμανσης Αυτοκινητοδρόμων (ΟΜΟΕ – ΚΣΑ), 2) Προδιαγραφών και Οδηγιών Σήμανσης Εκτελούμενων Έργων (ΟΜΟΕ – ΣΕΕΟ)».
7. Την υπ' αριθμ. 4422/Ε.Ο./30-08-2007 (ΦΕΚ 1787/τ. Β'/06-09-2007) Απόφαση Γενικού Γραμματέα Περιφέρειας Αττικής «Καθορισμός των οδών του Ν. Αττικής που η συντήρησή τους ανήκει στην αρμοδιότητα των υπηρεσιών της Περιφέρειας Αττικής και των Νομαρχιών Αθηνών, Πειραιά, Ανατολικής Αττικής και Δυτικής Αττικής».
8. Την υπ' αριθμ. πρωτ. 37419/13479/8-5-2018 απόφαση του Συντονιστή Αποκεντρωμένης Διοίκησης Αττικής (ΦΕΚ1661/τ. Β'/11-5-2018), με την οποία εγκρίθηκε η 121/2018 απόφαση του Περιφερειακού Συμβουλίου Περιφέρειας Αττικής περί τροποποίησης-επικαιροποίησης του «Οργανισμού Εσωτερικής Υπηρεσίας της Περιφέρειας Αττικής».
9. Την υπ' αριθμ. 447/2023 απόφαση του Πολυμελούς Πρωτοδικείου Αθηνών (Τμήμα Εκούσιας Δικαιοδοσίας), με την οποία επικυρώθηκε το αποτέλεσμα των εκλογών της 8ης Οκτωβρίου 2023 για την Περιφέρεια Αττικής και ανακηρύχθηκε ο επιτυχών και οι επιλαχόντες συνδυασμοί, ο Περιφερειάρχης και οι τακτικοί και αναπληρωματικοί περιφερειακοί σύμβουλοι κάθε συνδυασμού για την περιφερειακή περίοδο από 01-01- 2024 έως 31-12-2028, όπως αυτή διορθώθηκε με την υπ' αριθμ. 538/2023 όμοια και τροποποιήθηκε με την υπ' αριθμ. 186/2024 απόφαση του Διοικητικού Εφετείου Αθηνών.
10. Την υπ' αριθ. πρωτ. 1/2024 (ΑΔΑ: 9ΒΩΥ7Λ7-Λ15) Απόφαση του Περιφερειακού Συμβουλίου Περιφέρειας Αττικής με θέμα: «Συγκρότηση – Εκλογή μελών Προεδρείου του Περιφερειακού Συμβουλίου Περιφέρειας Αττικής
11. Την υπ' αριθμ. πρωτ. 1066180/04-9-2025 (ΑΔΑ: 99ΩΝ7Λ7-Χ2Ψ) απόφαση Περιφερειάρχη Αττικής με θέμα «Ορισμός Αναπληρώτριας Περιφερειάρχη και Αντιπεριφερειάρχων Περιφέρειας Αττικής».

12. Την υπ' αριθμ. 377930/22.03.2024 (ΦΕΚ 2121/τ. Β'/07.04.2024, διορθ. ασφαμ. ΦΕΚ 2241/τ. Β'/15-4-2024) απόφαση Περιφερειάρχη Αττικής με θέμα: «Μεταβίβαση αρμοδιοτήτων στον Αναπληρωτή Περιφερειάρχη, σε Αντιπεριφερειάρχες, σε Περιφερειακούς Συμβούλους και παροχή εξουσιοδότησης υπογραφής «Με εντολή Περιφερειάρχη» στον Εκτελεστικό Γραμματέα της Περιφέρειας Αττικής, στον Ειδικό Γραμματέα της Περιφέρειας Αττικής, σε Προϊσταμένους Γενικών Διευθύνσεων, Διευθύνσεων και Αυτοτελών Διευθύνσεων της Περιφέρειας Αττικής και σε Προϊσταμένους Τμημάτων της Γενικής Διεύθυνσης Εσωτερικής Λειτουργίας της Περιφέρειας Αττικής», όπως τροποποιήθηκε και συμπληρώθηκε με την υπ' αριθμ. 1090412/10-9-2025 (ΦΕΚ 4819/τ. Β'/11.09.2025) όμοια.
13. Το υπ' αριθμ. πρωτ. 16713/26-6-2025 έγγραφο της Δ/σης Τεχνικών Υπηρεσιών του Δήμου Παιανίας και τη συνημμένη μελέτη φωτεινής σηματοδότησης (τεχνική έκθεση, οριζοντιογραφία κόμβου, πίνακας ενδιάμεσων χρόνων, Σηματοδοτικό Πρόγραμμα ΣΠ1, κυκλοφοριακές μετρήσεις) .
14. Την υπ' αριθμ. πρωτ. 1343222/03-11-2025 εισήγηση της Δ/σης Διαχείρισης Μητροπολιτικών Υποδομών της Περιφέρειας Αττικής/Τμήμα: 6° Κέντρο Διαχείρισης & Μελετών Κυκλοφορίας και την από 30/10/2025 εγκεκριμένη συνημμένη μελέτη φωτεινής σηματοδότησης.

αποφασίζει ομόφωνα

Α) Την έγκριση για τη ρύθμιση της κυκλοφορίας με εγκατάσταση φωτεινής σηματοδότησης επί του κόμβου Λ. Λαυρίου – Ευρυτανίας (ΜΕC Παιανίας), στον Δήμο Παιανίας, με σκοπό την αποτελεσματικότερη ρύθμιση της κυκλοφορίας και την αύξηση του επιπέδου της οδικής ασφάλειας, κατόπιν αιτήματος του Δήμου Παιανίας.

Η κυκλοφοριακή μελέτη για την εγκατάσταση φωτεινής σηματοδότησης (Φ.Σ.) στον εν λόγω κόμβο, η οποία υποβλήθηκε από τη Δ/ση Τεχνικών Υπηρεσιών του Δήμου Παιανίας, ελέγχθηκε και θεωρήθηκε από το αρμόδιο Τμήμα: 6° Κέντρο Διαχείρισης & Μελετών Κυκλοφορίας της Δ/σης Διαχείρισης Μητροπολιτικών Υποδομών Περιφέρειας Αττικής, ως προς τις βασικές Αρχές Σχεδιασμού.

Β) Την έγκριση της αναφερομένης κυκλοφοριακής μελέτης (τεχνική έκθεση, οριζοντιογραφία κόμβου, πίνακας ενδιάμεσων χρόνων, Σηματοδοτικό Πρόγραμμα ΣΠ1, κυκλοφοριακές μετρήσεις) που υποβλήθηκε από τη Δ/ση Τεχνικών Υπηρεσιών του Δήμου Παιανίας, ελέγχθηκε και θεωρήθηκε από το αρμόδιο Τμήμα: 6° Κέντρο Διαχείρισης & Μελετών Κυκλοφορίας της Δ/σης Διαχείρισης Μητροπολιτικών Υποδομών Περιφέρειας Αττικής, όπως επισυνάπτεται και αποτελεί αναπόσπαστο μέρος της παρούσης.


Ο ΑΝΤΙΠΡΟΕΔΡΟΣ ΤΟΥ Π.Σ.

Ο ΓΡΑΜΜΑΤΕΑΣ ΤΟΥ Π.Σ.

ΚΩΝΣΤΑΝΤΙΝΟΣ ΚΑΒΟΥΡΑΣ

ΣΤΥΛΙΑΝΟΣ ΜΠΕΝΕΤΑΤΟΣ

ΤΕΧΝΙΚΗ ΕΚΘΕΣΗ

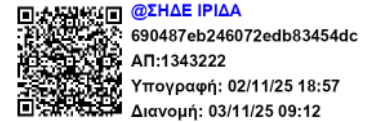

ΚΟΜΒΟΣ: Α. ΛΑΥΡΙΟΥ – ΕΥΡΥΤΑΝΙΑΣ (ΜΕΣ ΠΑΙΑΝΙΑΣ)

Για τον συγκεκριμένο κόμβο εκπονήθηκε 1 πρόγραμμα σταθερής περιόδου 90 δευτερολέπτων.

Ο κόμβος λειτουργεί με μη-βελτιστοποιημένη επενέργεια από τους ανιχνευτές οχημάτων D3 (μόνο για ζήτηση), D3.1 (μόνο για παράταση), D4 (μόνο για ζήτηση), D5 (και για ζήτηση και για παράταση) και D6 (μόνο για ζήτηση) καθώς και από τα μπουτόν των πεζών 21, 21α, 22 και 22α σύμφωνα με την οποία:

Ο κόμβος λειτουργεί με 4 πιθανά στάδια και πιο συγκεκριμένα:

Πίνακας 1: Κατανομή σηματοδοτικών ομάδων ανά στάδιο φωτεινής σηματοδότησης

α/α Σταδίου	Συμπεριλαμβανόμενες Σηματοδοτικές Ομάδες
1	1-1β, 2-2α-2β, 23-23α, 24-24α, 25-25α, 1κ, 2κ
2	1-1β, 4-4β N, 21-21α, 23-23α, 24-24α, 1κ
3	5-5α N, 6-6βκι+κο, 21-21α, 22-22α, 5κ
4	2-2α-2β, 3-3β N, 22-22α, 23-23α, 25-25α, 2κ

Η διαδοχή των σταδίων δύναται να αλλάξει ανάλογα με την ύπαρξη ή μη ζήτησης από τους ανιχνευτές οχημάτων D3 (για τη σηματοδοτική ομάδα 3-3α N), D4 (για τη σηματοδοτική ομάδα 4-4α N), D5 (για τη σηματοδοτική ομάδα 5-5α N) και D6 (για τη σηματοδοτική ομάδα 6κι+κο-6βκι+κο) καθώς και από τα μπουτόν των πεζών 21, 21α, 22 και 22α. Πιο συγκεκριμένα, η εκάστοτε διαδοχή σταδίων ανάλογα με τις εκάστοτε ζητήσεις αποτυπώνονται στον κάτωθι πίνακα:

Πίνακας 2: Διαδοχή σταδίων ανάλογα με τις ζητήσεις

D3	X	X	X		X			
D4	X	X		X		X		
D5, D6, 21-21α, 22-22α	X		X	X			X	
Διαδοχή σταδίων	1-2-3-4-1	1-2-4-1	1-3-4-1	1-2-3-1	1-4-1	1-2-1	1-3-1	1

- Στην περίπτωση εκείνη κατά την οποία έχει ζητηθεί το στάδιο 2, αυτό έρχεται με σταθερό χρόνο πράσινης ένδειξης και χωρίς τη δυνατότητα παράτασης
- Στην περίπτωση εκείνη κατά την οποία έχει ζητηθεί το στάδιο 3 μόνο λόγω της ζήτησης είτε από τον ανιχνευτή οχημάτων D5 είτε/και από τον ανιχνευτή οχημάτων D6 και χωρίς τη ζήτηση των μπουτόν των πεζών 21, 21α, 22 και 22α, δίνεται η δυνατότητα παράτασης με κριτήριο το χρονικό διάκενο (gap) < 3 δευτερολέπτων για τον ανιχνευτή D5. Η μέγιστη παράταση διαφέρει ανάλογα με τη διαδοχή που ακολουθείται.
- Στην περίπτωση εκείνη κατά την οποία έχει ζητηθεί το στάδιο 3 είτε μόνο λόγω της ζήτησης των μπουτόν των πεζών 21, 21α, 22 και 22α, είτε και λόγω αυτών, το στάδιο 3 έρχεται με τη μέγιστη παράταση στις περιπτώσεις που η διαδοχή των σταδίων είναι



είτε 1-2-3-4-1, είτε 1-3-4-1. Στην περίπτωση που η διαδοχή των σταδίων είναι 1-2-3-1, το στάδιο 3 παρατείνεται τόσο ώστε η σηματοδοτική ομάδα 21-21α να λάβει χρόνο πράσινης ένδειξης έως το 69^ο δευτερόλεπτο (ώστε να έχει κοινό χρόνο πράσινης ένδειξης με τη σηματοδοτική ομάδα 22-22α για 13 δευτερόλεπτα). Στην περίπτωση που η διαδοχή των σταδίων είναι 1-3-1, το στάδιο 3 παρατείνεται τόσο ώστε η σηματοδοτική ομάδα 21-21α να λάβει χρόνο πράσινης ένδειξης έως το 58^ο δευτερόλεπτο (ώστε να έχει κοινό χρόνο πράσινης ένδειξης με τη σηματοδοτική ομάδα 22-22α για 13 δευτερόλεπτα).

- Στην περίπτωση εκείνη κατά την οποία έχει ζητηθεί το στάδιο 4, δίνεται η δυνατότητα παράτασης με κριτήριο το χρονικό διάκενο (gap) < 3 δευτερολέπτων για τον ανιχνευτή D3.1. Η μέγιστη παράταση διαφέρει ανάλογα με τη διαδοχή που ακολουθείται.

Στη μελέτη επισυνάπτονται τα προγράμματα φωτεινής σηματοδότησης για όλες τις πιθανές διαδοχές σταδίων, καθώς και για τις μέγιστες παρατάσεις τους. Για την επιλογή της διαδοχής σταδίων, το σημείο λήψης απόφασης είναι το 28^ο δευτερόλεπτο.

Στον Πίνακα 3, παρουσιάζονται τα σημεία λήψης απόφασης της εκάστοτε παράτασης σταδίου ανά διαδοχή σταδίων.

Πίνακας 3: Σημείο λήψης απόφασης της εκάστοτε παράτασης ανά σηματοδοτικό πρόγραμμα

Διαδοχή σταδίων	Στάδιο	σημείο λήψης απόφασης (δευτερόλεπτα)
1-2-3-4-1	3	58
	4	74
1-2-3-1	3	58
1-2-4-1	4	69
1-3-4-1	3	52
	4	68
1-3-1	3	51
1-4-1	4	52

Αναλάμποντα βλάβης/νύχτας έχουν οι σηματοδοτικές ομάδες 3-3β, 4-4β και 5-5α. Σε περίπτωση βλάβης των ανιχνευτών οχημάτων, θα δίνεται μόνιμη ζήτηση.

Σε περίπτωση βλάβης οποιουδήποτε από τους ανιχνευτές ή οποιουδήποτε από τα μπουτόν θα δίνεται μόνιμη ζήτηση.

Οι προειδοποιητικοί σηματοδότες 1πκ-1βπκ έχουν έναρξη 11δλ πριν τη λήξη της σηματοδοτικής ομάδας στην οποία αναφέρονται (1-1β) και λήξη 5δλ πριν την έναρξη της ίδιας σηματοδοτικής ομάδας.

Οι προειδοποιητικοί σηματοδότες 2πκ-2βπκ έχουν έναρξη 11δλ πριν τη λήξη της σηματοδοτικής ομάδας στην οποία αναφέρονται (2-2α-2β) και λήξη 5δλ πριν την έναρξη της ίδιας σηματοδοτικής ομάδας.

Σε κάθε περίπτωση, τηρούνται οι ελάχιστοι χρόνοι ασφαλείας που αναφέρονται στον Πίνακα Ενδιαμέσων Χρόνων.



Ο κόμβος θα λειτουργεί σε συντονισμό με τη λεωφόρο Λαυρίου.

Ημερομηνία: 7/4/2025


ΣΥΝΤΑΧΘΗΚΕ

ΠΕΡΙΦΕΡΕΙΑ ΑΤΤΙΚΗΣ
ΓΕΝΙΚΗ ΔΙΕΥΘΥΝΣΗ ΑΝΑΠΤΥΞΙΑΚΟΥ
ΠΡΟΓΡΑΜΜΑΤΙΣΜΟΥ, ΕΡΓΩΝ & ΥΠΟΔΟΜΩΝ
ΔΙΕΥΘΥΝΣΗ ΔΙΑΧΕΙΡΙΣΗΣ ΜΗΤΡΟΠΟΛΙΤΙΚΩΝ
ΥΠΟΔΟΜΩΝ ΠΕΡΙΦΕΡΕΙΑΣ ΑΤΤΙΚΗΣ
ΤΜΗΜΑ - 6ον: ΚΕΝΤΡΟΥ ΔΙΑΧΕΙΡΙΣΗΣ
& ΜΕΛΕΤΩΝ ΚΥΚΛΟΦΟΡΙΑΣ

ΠΟΥΛΟΠΟΥΛΟΥ ΜΑΡΙΑ
ΑΓΡ. & ΤΟΠΟΓΡΑΦΟΣ ΜΗΧΑΝΙΚΟΣ ΕΜΠ
ΣΥΓΚΟΙΝΩΝΙΟΛΟΓΟΣ MSc UNIVERSITY OF LEEDS
ΜΕΛΟΣ Τ.Ε.Ε. ΑΡΙΘΜΟΣ ΜΗΤΡΩΟΥ 139986
Γ. ΠΑΠΑΝΔΡΕΟΥ 100 - ΖΩΣΙΜΑΚΟΥ - 15713 - ΤΗΛ. 697 200 2417
ΑΦΜ: 142384533 - ΔΟΥ: ΥΠ-ΑΘΗΝΩΝ

Μ. ΠΟΥΛΟΠΟΥΛΟΥ
Συγκοινωνιολόγος, MSc

	ΗΜΕΡΟΜΗΝΙΑ	ΟΝΟΜΑΤΕΠΩΝΥΜΟ	ΥΠΟΓΡΑΦΗ
Ο ΕΛΕΓΓΑΣ	30 ΟΚΤ. 2025	ΜΩΡΟΥ ΜΑΡΙΑ ΤΟΠΟΓΡΑΦΟΣ ΜΗΧΑΝΙΚΟΣ ΕΜΠ	
Ο ΠΡΟΪΣΤΑΜΕΝΟΣ	30 ΟΚΤ. 2025	ΑΝΘΩΠΟΥΛΟΣ ΜΙΧΑΗΛ ΠΕ Πολιτικών Μηχανικών με Α' Β	

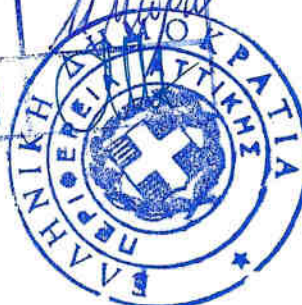

ΣΥΝΤΑΧΘΗΚΕ

ΕΛΕΓΧΘΗΚΕ

30 ΟΚΤ. 2025




Μ. ΠΟΥΛΟΠΟΥΛΟΥ
Συγκοινωνιολόγος, MSc

Μ. ΠΟΥΛΟΠΟΥΛΟΥ
ΤΟΠΟΓΡΑΦΟΣ ΜΗΧΑΝΟΣ ΕΜΠ

@ΣΗΔΕ ΙΡΙΑΔ
685d3c988a2c181a385d07cb
ΑΠ:16713
Υπογραφή: 26/06/25 15:27
Διανομή: 26/06/25 15:27

ΠΕΡΙΦΕΡΕΙΑ ΑΤΤΙΚΗΣ
ΓΕΝΙΚΗ ΔΙΕΥΘΥΝΣΗ ΑΝΑΠΤΥΞΙΑΚΟΥ
ΠΡΟΓΡΑΜΜΑΤΙΣΜΟΥ, ΕΡΓΩΝ & ΥΠΟΔΟΜΩΝ
ΔΙΕΥΘΥΝΣΗ ΔΙΑΧΕΙΡΙΣΗΣ ΜΗΤΡΟΠΟΛΙΤΙΚΩΝ
ΥΠΟΔΟΜΩΝ ΠΕΡΙΦΕΡΕΙΑΣ ΑΤΤΙΚΗΣ
ΤΜΗΜΑ - 6ον: ΚΕΝΤΡΟΥ ΔΙΑΧΕΙΡΙΣΗΣ
& ΜΕΛΕΤΩΝ ΚΥΚΛΟΦΟΡΙΑΣ

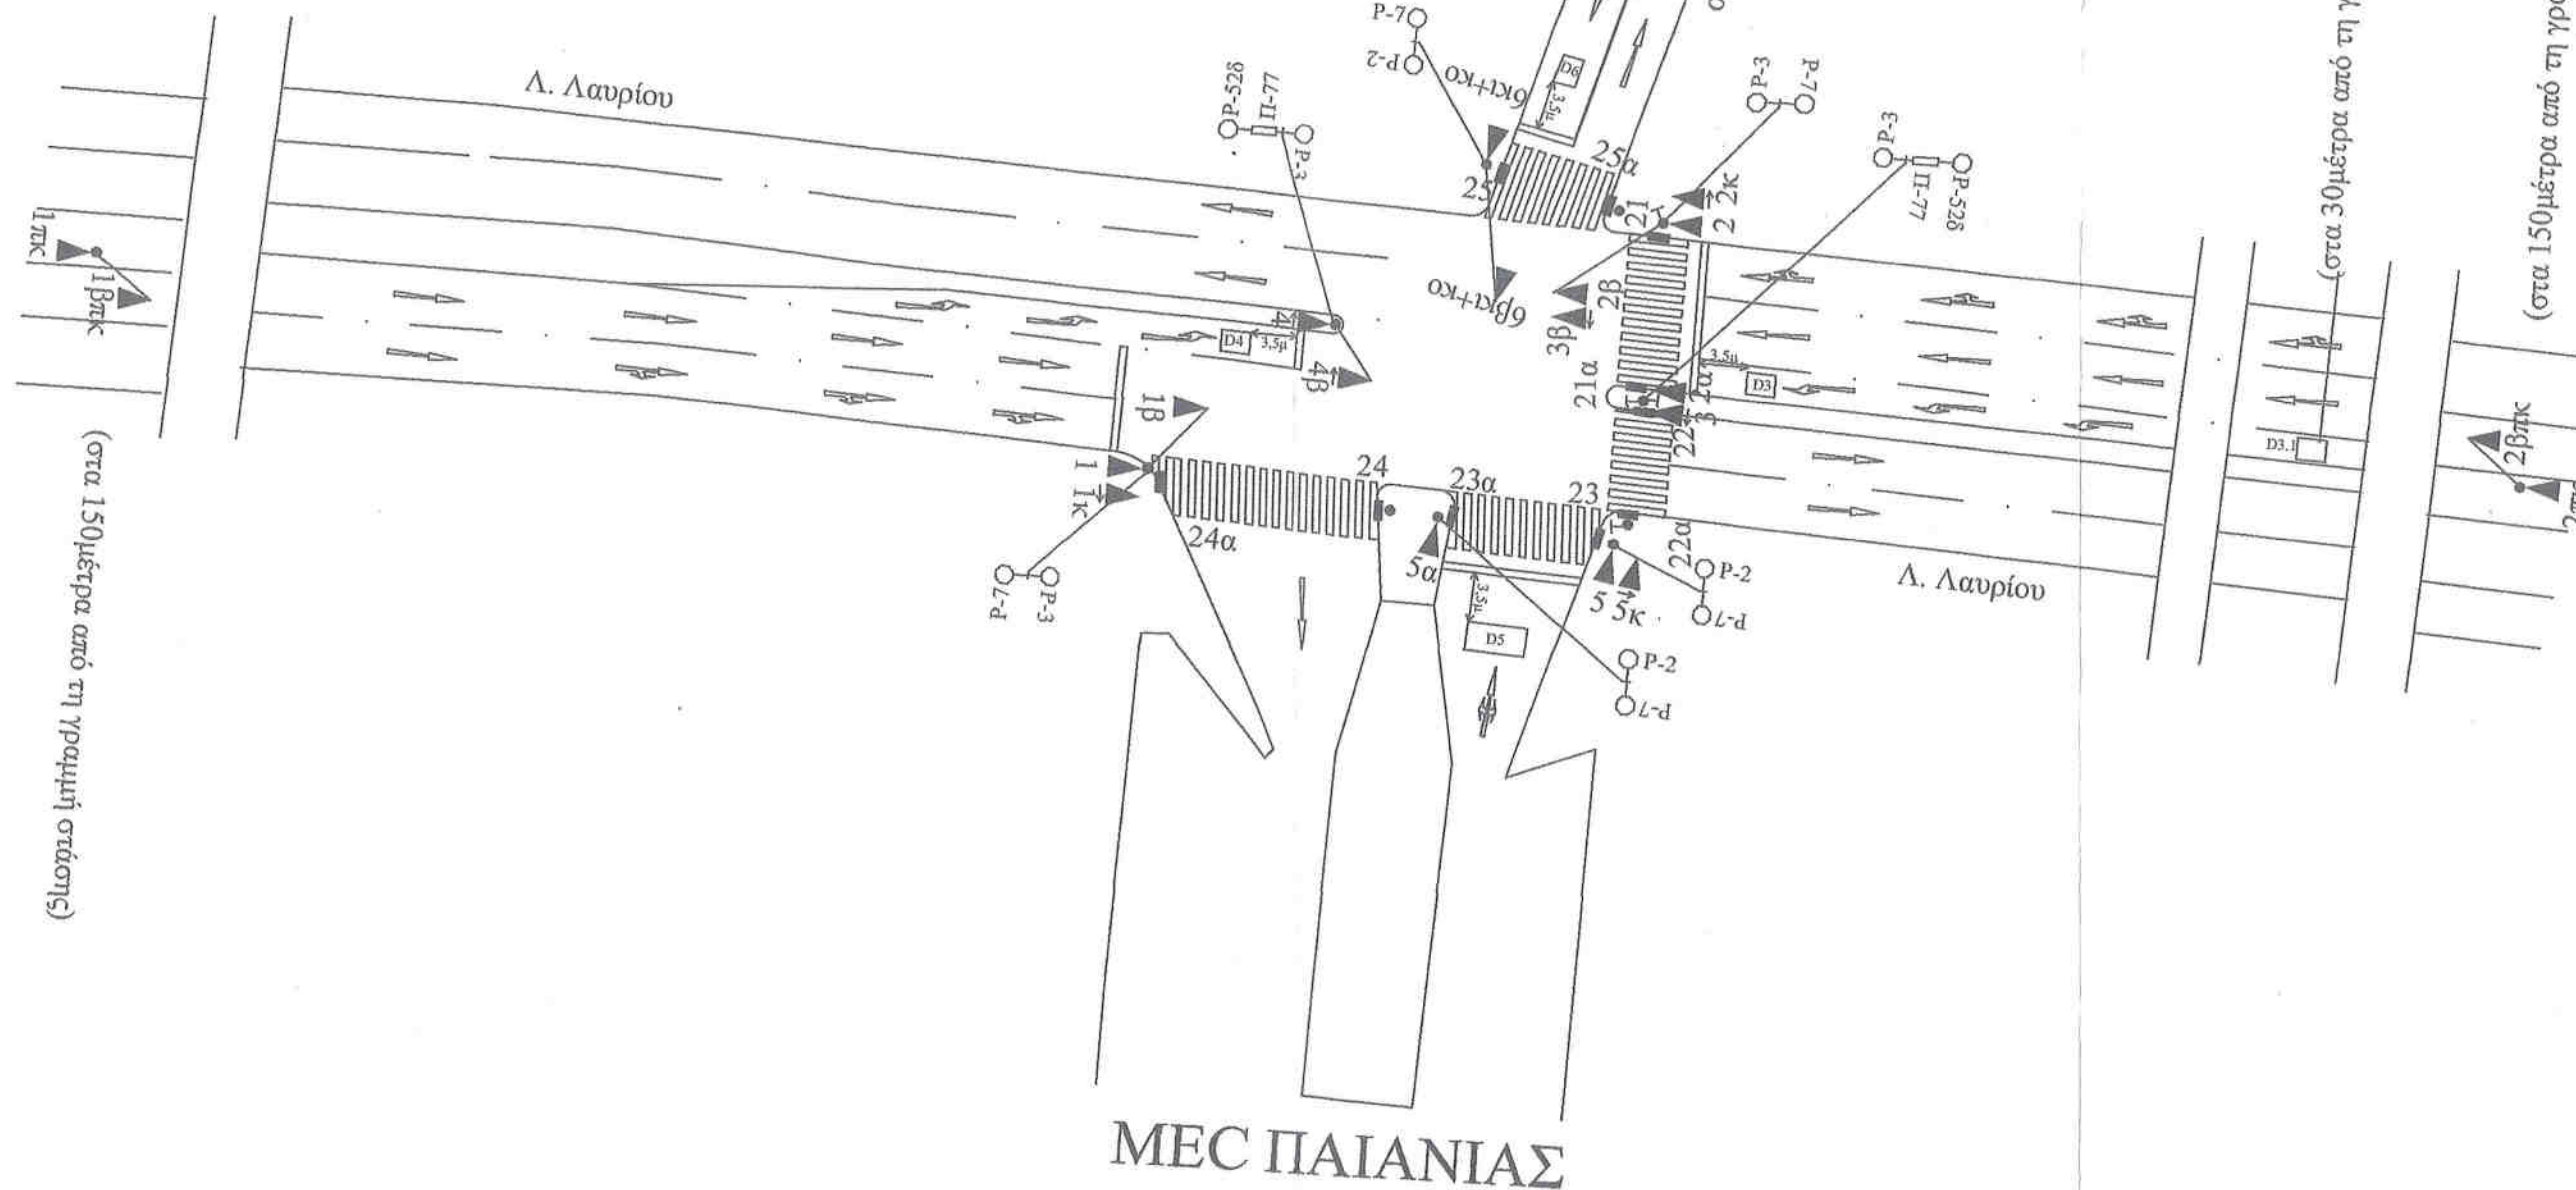

Θέμα σχεδίου: ΜΕΛΕΤΗ ΦΩΤΕΙΝΗΣ ΣΗΜΑΤΟΔΟΤΗΣΗΣ
τοποθεσία: Λ. ΛΑΥΡΙΟΥ - ΕΥΡΥΤΑΝΙΑΣ
(ΜΕΣ ΠΑΙΑΝΙΑΣ)
κλίμακα: 1:500

ΠΙΝΑΚΑΣ ΕΝΔΙΑΜΕΣΩΝ ΧΡΟΝΩΝ

Α. Λαυρίου - Ευρυτανίας (ΜΕC Παιανίας)

			ΕΚΚΙΝΗΣΗ													
			1	2	3	4	5	6	7	8	9	10	11	12	13	14
			1-1β	2-2α-2β	3-3α N	4-4α N	5-5α N	6-6α-6β κτ+κo	21-21α	22-22α	23-23α	24-24α	25-25α	1κ	2κ	5κ
ΕΚΚΙΝΗΣΗ	1	1-1β			4		7	5		8						7
	2	2-2α-2β				5	4	5	4							
	3	3-3β N	5				4	3	4			7		5		
	4	4-4β N		5			3	4					6		5	
	5	5-5α N	3	5	4	4				3			6		5	
	6	6-6β κτ+κo	4	3	4	5						6	3	4		
	7	21-21α		9	9										9	
	8	22-22α	3													
	9	23-23α					9									9
	10	24-24α			9			10								
	11	25-25α				4	4	7								
	12	1κ			4			5								
	13	2κ				5	4		4							
	14	5κ	3								3					
	15	1πκ-1βπκ														
	16	2πκ-2βπκ														

ΠΕΡΙΦΕΡΕΙΑ ΑΤΤΙΚΗΣ
ΓΕΝΙΚΗ ΔΙΕΥΘΥΝΣΗ ΑΝΑΠΤΥΞΙΑΚΟΥ
ΠΡΟΓΡΑΜΜΑΤΙΣΜΟΥ, ΕΡΓΩΝ & ΥΠΟΔΟΜΩΝ
ΔΙΕΥΘΥΝΣΗ ΔΙΑΧΕΙΡΙΣΗΣ ΜΗΤΡΟΠΟΛΙΤΙΚΩΝ
ΥΠΟΔΟΜΩΝ ΠΕΡΙΦΕΡΕΙΑΣ ΑΤΤΙΚΗΣ
ΤΜΗΜΑ - 6ον: ΚΕΝΤΡΟΥ ΔΙΑΧΕΙΡΙΣΗΣ
& ΜΕΛΕΤΩΝ ΚΥΚΛΟΦΟΡΙΑΣ

7/4/2025

ΣΥΝΤΑΧΘΗΚΕ

ΠΟΥΛΟΠΟΥΛΟΥ ΜΑΡΙΑ
ΑΓΡ. & ΤΟΠΟΓΡΑΦΩΣ ΜΗΧΑΝΙΚΟΣ ΕΜΠ
ΣΥΓΚΟΙΝΩΝΙΟΛΟΓΟΣ MSc UNIVERSITY OF LEEDS
ΜΕΛΟΣ Τ.Ε.Ε. ΑΡΙΘΜΟΣ ΜΗΤΡΩΟΥ 139986
Γ. ΠΑΠΑΝΑΡΕΟΥ 100 - ΣΟΦΙΑΣ - 15773 - ΤΗΛ. 697.280.2417
Α.Φ.Μ.: 142390534 - Α.Α.Δ. ΑΘΗΝΩΝ

Μ. ΠΟΥΛΟΠΟΥΛΟΥ
Συγκοινωνιολόγος, MSc

ΕΛΕΓΧΘΗΚΕ

30 ΟΚΤ, 2025

Μ. Μιχαήλ
ΜΩΡΟΥ ΜΑΡΙΑ
ΤΟΠΟΓΡΑΦΩΣ ΜΗΧ/ΚΟΣ ΕΜΠ



Πρόγραμμα ΣΠ1 (με διαδοχή σταδίων 1-2-3-1) χωρίς παρατάσεις

Κόμβος: Α. Λαυρίου - Ευρυτανίας (ΜΕΣ Παιανίας)

Κύκλος: 90 δευτερόλεπτα

Κίνηση	Αρχή	Τέλος	Διάρκεια
1-1β	67	48	71
2-2α-2β	67	40	63
3-3β N	0	0	0
4-4β N	45	52	7
5-5α N	55	62	7
6-6β κι+κο	56	63	7
21-21α	44	58	14
22-22α	56	64	8
23-23α	65	46	71
24-24α	69	46	67
25-25α	68	41	63
1κ	67	48	71
2κ	67	40	63
5κ	55	62	7
1πκ-1βπκ	37	62	25
2πκ-2βπκ	29	62	33

Σημείο Αφής
Σημείο Σβέσης
Σημείο Αλλαγής

18
18
18



Ημερομηνία

7/4/2025

ΣΥΝΤΑΧΘΗΚΕ

ΠΟΥΛΟΠΟΥΛΟΥ ΜΑΡΙΑ

Μ. ΠΟΥΛΟΠΟΥΛΟΥ

ΕΛΕΓΧΘΗΚΕ

3.6.08.2025

ΜΑΡΟΥ ΜΑΡΙΑ
ΤΟΠΟΓΡΑΦΟΣ ΜΗΧΑΝΟΣ ΕΜΠ



ΠΕΡΙΦΕΡΕΙΑ ΑΤΤΙΚΗΣ
ΓΕΝΙΚΗ ΔΙΕΥΘΥΝΣΗ ΑΝΑΠΤΥΞΙΑΚΟΥ
ΠΡΟΓΡΑΜΜΑΤΙΣΜΟΥ, ΕΡΓΩΝ & ΥΠΟΔΟΜΩΝ
ΔΙΕΥΘΥΝΣΗ ΔΙΑΧΕΙΡΙΣΗΣ ΜΗΤΡΟΠΟΛΙΤΙΚΩΝ
ΥΠΟΔΟΜΩΝ ΠΕΡΙΦΕΡΕΙΑΣ ΑΤΤΙΚΗΣ
ΤΜΗΜΑ - 6ου ΚΕΝΤΡΟΥ ΔΙΑΧΕΙΡΙΣΗΣ
& ΜΕΛΕΤΩΝ ΚΥΚΛΟΦΟΡΙΑΣ

6/20

Πρόγραμμα ΣΠ1 (με διαδοχή σταδίων 1-2-3-4-1) με παρατάσεις

Κόμβος: Λ. Λαυρίου - Ευρυτανίας (ΜΕΣ Παιανίας)
 Κύκλος: 90 δευτερόλεπτα



Ημερομηνία 7/4/2025

---	---	--


ΠΕΡΙΦΕΡΕΙΑ ΑΤΤΙΚΗΣ
 ΓΕΝΙΚΗ ΔΙΕΥΘΥΝΣΗ ΑΝΑΠΤΥΞΙΑΚΟΥ
 ΠΡΟΓΡΑΜΜΑΤΙΣΜΟΥ, ΕΡΓΩΝ & ΥΠΟΔΟΜΩΝ
 ΔΙΕΥΘΥΝΣΗ ΔΙΑΧΕΙΡΙΣΗΣ ΜΗΤΡΟΠΟΛΙΤΙΚΩΝ
 ΥΠΟΔΟΜΩΝ ΠΕΡΙΦΕΡΕΙΑΣ ΑΤΤΙΚΗΣ
 ΤΜΗΜΑ - Γεν. Κέντρου Διαχείρισης
 & Μελετών Κυκλοφορίας

7/20

Πρόγραμμα ΣΠ1 (με διαδοχή σταδίων 1-2-3-4-1) χωρίς παρατάσεις

Κόμβος: Α. Λαυρίου - Ευρυτανίας (ΜΕC Παιανίας)
Κύκλος: 90 δευτερόλεπτα

Κίνηση	Αρχή	Τέλος	Διάρκεια
1-1β	79	48	59
2-2α-2β	67	40	63
3-3β N	67	74	7
4-4β N	45	52	7
5-5α N	55	62	7
6-6β κι+κο	56	63	7
21-21α	44	58	14
22-22α	56	76	20
23-23α	65	46	71
24-24α	81	46	55
25-25α	68	41	63
1κ	79	48	59
2κ	67	40	63
5κ	55	62	7
1πκ-1βπκ	37	74	37
2πκ-2βπκ	29	62	33

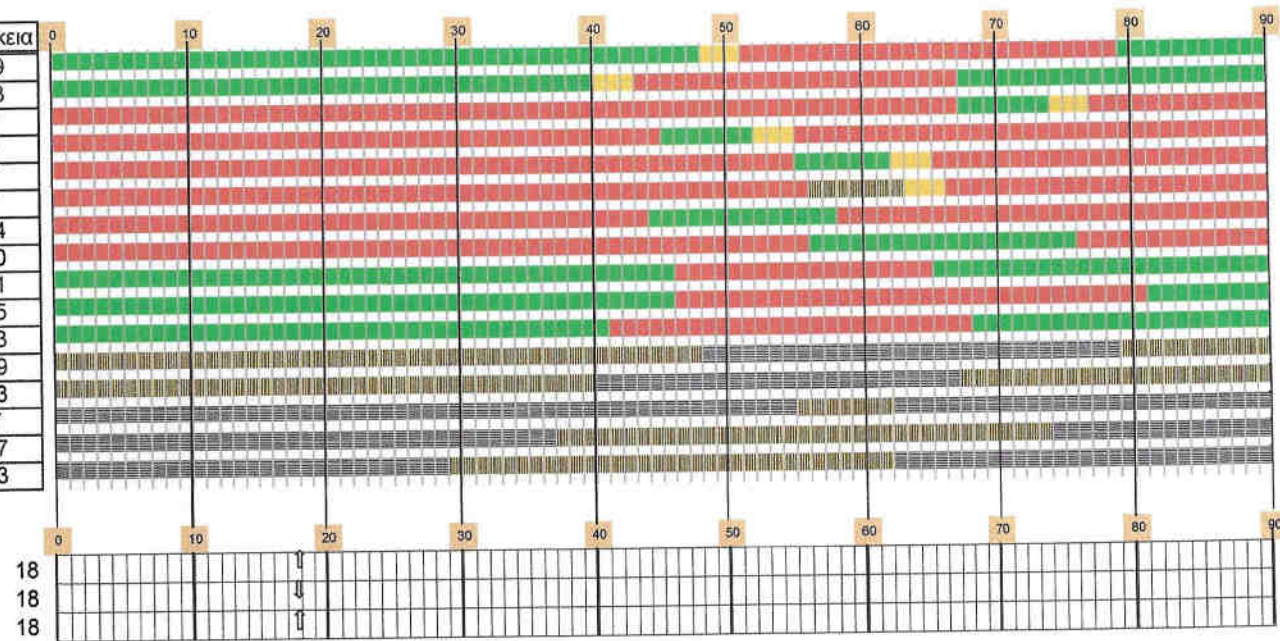

Ημερομηνία 7/4/2025

---	---	--

ΠΕΡΙΦΕΡΕΙΑ ΑΤΤΙΚΗΣ
ΓΕΝΙΚΗ ΔΙΕΥΘΥΝΣΗ ΑΝΑΠΤΥΞΙΑΚΟΥ
ΠΡΟΓΡΑΜΜΑΤΙΣΜΟΥ, ΕΡΓΩΝ & ΥΠΟΔΟΜΩΝ
ΔΙΕΥΘΥΝΣΗ ΔΙΑΧΕΙΡΙΣΗΣ ΜΗΤΡΟΠΟΛΙΤΙΚΩΝ
ΥΠΟΔΟΜΩΝ ΠΕΡΙΦΕΡΕΙΑΣ ΑΤΤΙΚΗΣ
ΤΜΗΜΑ - 6ου: ΚΕΝΤΡΟΥ ΔΙΑΧΕΙΡΙΣΗΣ
& ΜΕΛΕΤΩΝ ΚΥΚΛΟΦΟΡΙΑΣ


8/20

Πρόγραμμα ΣΠ1 (με διαδοχή σταδίων 1-2-3-1) με παρατάσεις

Κόμβος: Α. Λαυρίου - Ευρυτανίας (ΜΕC Παιανίας)

Κύκλος: 90 δευτερόλεπτα

Κίνηση	Αρχή	Τέλος	Διάρκεια
1-1β	5	48	43
2-2α-2β	5	40	35
3-3β N	0	0	0
4-4β N	45	52	7
5-5α N	55	90	35
6-6β κι+κο	56	1	35
21-21α	44	86	42
22-22α	56	2	36
23-23α	3	46	43
24-24α	7	46	39
25-25α	6	41	35
1κ	5	48	43
2κ	5	40	35
5κ	55	90	35
1πκ-1βπκ	37	90	53
2πκ-2βπκ	29	90	61

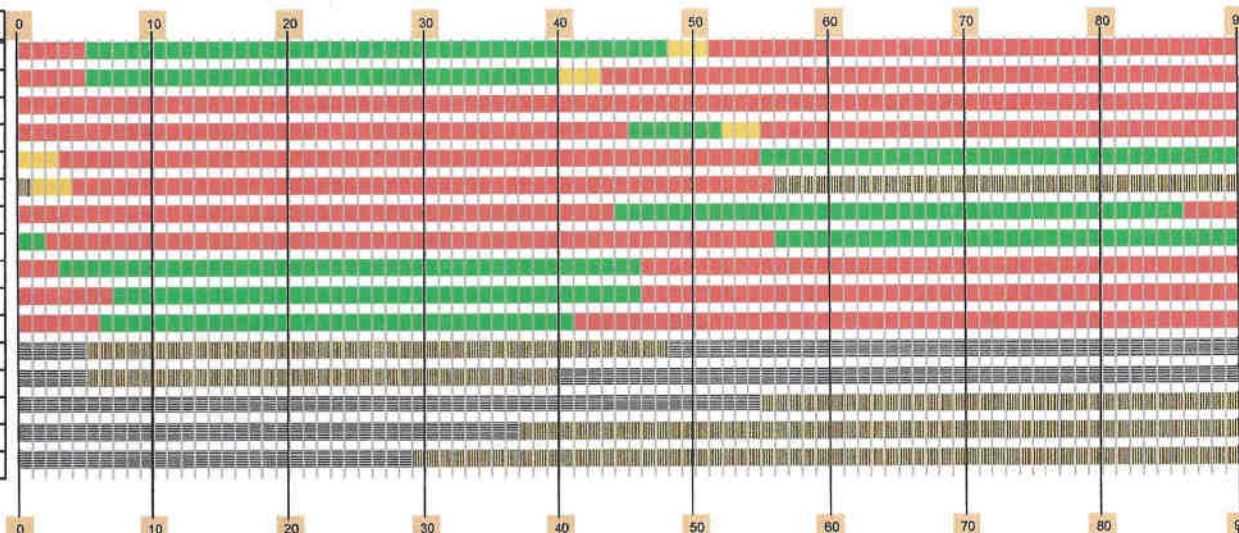

Σημείο Αφής

Σημείο Σβέσης

Σημείο Αλλαγής



Ημερομηνία 7/4/2025

ΣΥΝΤΑΧΘΗΚΕ

ΠΟΥΛΟΠΟΥΛΟΥ ΜΑΡΙΑ

Μ. ΠΟΥΛΟΠΟΥΛΟΥ

ΕΛΕΓΧΘΗΚΕ

30 ΟΚΤ. 2025

Μ. Μιχαήλ

ΜΟΥΡΟΥ ΜΑΡΙΑ
ΤΟΠΟΓΡΑΦΟΣ ΜΗΧΑΝΙΚΟΣ ΕΜΠ




ΠΕΡΙΦΕΡΕΙΑ ΑΤΤΙΚΗΣ
ΓΕΝΙΚΗ ΔΙΕΥΘΥΝΣΗ ΑΝΑΠΤΥΞΙΑΚΟΥ
ΠΡΟΓΡΑΜΜΑΤΙΣΜΟΥ, ΕΡΓΩΝ & ΥΠΟΔΟΜΩΝ
ΔΙΕΥΘΥΝΣΗ ΔΙΑΧΕΙΡΙΣΗΣ ΜΗΤΡΟΠΟΛΙΤΙΚΩΝ
ΥΠΟΔΟΜΩΝ ΠΕΡΙΦΕΡΕΙΑΣ ΑΤΤΙΚΗΣ
ΤΜΗΜΑ - 6ον: ΚΕΝΤΡΟΥ ΔΙΑΧΕΙΡΙΣΗΣ
& ΜΕΛΕΤΩΝ ΚΥΚΛΟΦΟΡΙΑΣ

Πρόγραμμα ΣΠ1 (με διαδοχή σταδίων 1-2-4-1) χωρίς παρατάσεις

Κόμβος: Α. Λαυρίου - Ευρυτανίας (ΜΕΣ Παιανίας)
Κύκλος: 90 δευτερόλεπτα

Κίνηση	Αρχή	Τέλος	Διάρκεια
1-1β	74	57	73
2-2α-2β	61	40	69
3-3β N	61	69	8
4-4β N	45	56	11
5-5α N	0	0	0
6-6β κη-κο	0	0	0
21-21α	44	52	8
22-22α	65	71	6
23-23α	0	90	90
24-24α	76	52	66
25-25α	62	41	69
1κ	74	57	73
2κ	61	40	69
5κ	0	0	0
1πκ-1βπκ	46	69	23
2πκ-2βπκ	29	56	27

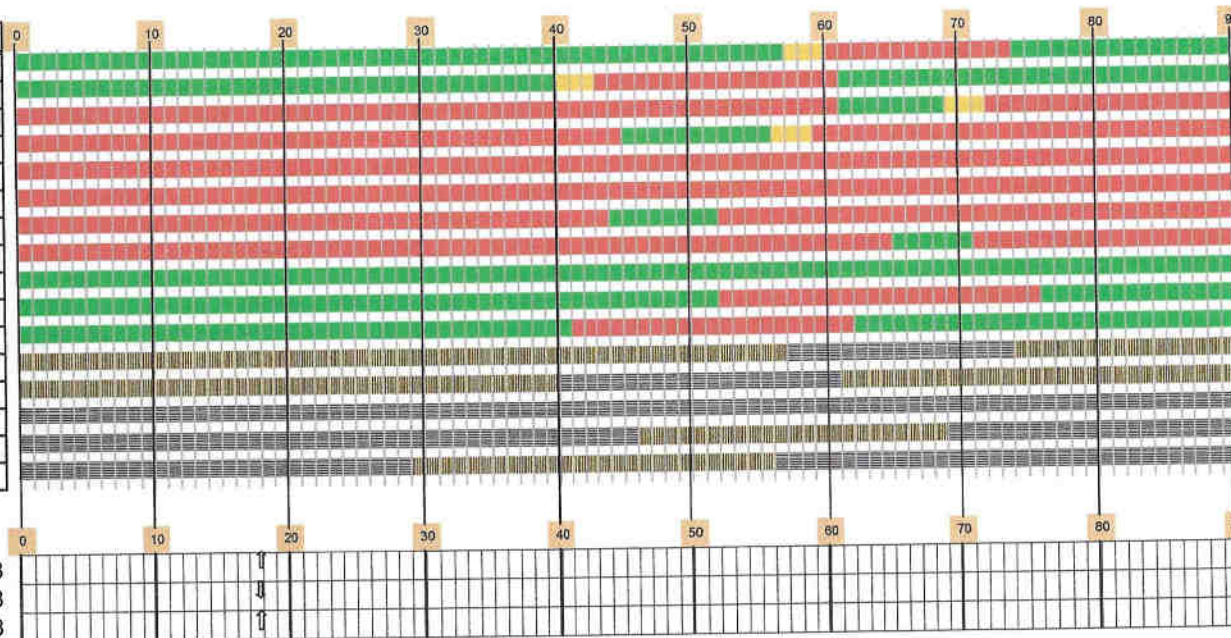

Σημείο Αφής 18
Σημείο Σβέσης 18
Σημείο Αλλαγής 18

Ημερομηνία 7/4/2025

ΣΥΝΤΑΧΘΗΚΕ

ΠΟΥΛΟΠΟΥΛΟΥ ΜΑΡΙΑ
ΑΡΧ. & ΤΟΠΟΓΡ. ΜΗΧ/ΚΟΣ ΕΜΠ
ΣΥΝΤΟΝΙΣΤΗΣ ΚΑΙ ΔΙΕΥΘΥΝΤΗΣ ΕΡΓΩΝ

Μ. ΠΟΥΛΟΠΟΥΛΟΥ

ΕΛΕΓΧΘΗΚΕ

30 ΟΚΤ. 2025

Μαρία

ΜΑΡΟΥ ΜΑΡΙΑ
ΤΟΠΟΓΡΑΦΟΣ ΜΗΧ/ΚΟΣ ΕΜΠ




ΠΕΡΙΦΕΡΕΙΑ ΑΤΤΙΚΗΣ
ΓΕΝΙΚΗ ΔΙΕΥΘΥΝΣΗ ΑΝΑΠΤΥΞΙΑΚΟΥ
ΠΡΟΓΡΑΜΜΑΤΙΣΜΟΥ, ΕΡΓΩΝ & ΥΠΟΔΟΜΩΝ
ΔΙΕΥΘΥΝΣΗ ΔΙΑΧΕΙΡΙΣΗΣ ΜΗΤΡΟΠΟΛΙΤΙΚΩΝ
ΥΠΟΔΟΜΩΝ ΠΕΡΙΦΕΡΕΙΑΣ ΑΤΤΙΚΗΣ
ΣΥΝΤΗΜΑ - ΣΟΦ: ΚΕΝΤΡΟΥ ΔΙΑΧΕΙΡΙΣΗΣ
& ΜΕΛΕΤΩΝ ΚΥΚΛΟΦΟΡΙΑΣ

10/20

Πρόγραμμα ΣΠ1 (με διαδοχή σταδίων 1-2-4-1) με παράταση

Κόμβος: Α. Λαυρίου - Ευρυτανίας (ΜΕΣ Παιανίας)
Κύκλος: 90 δευτερόλεπτα

Κίνηση	Αρχή	Τέλος	Διάρκεια
1-1β	11	57	46
2-2α-2β	61	40	69
3-3β N	61	6	35
4-4β N	45	56	11
5-5α N	0	0	0
6-6β κι+κο	0	0	0
21-21α	44	52	8
22-22α	65	8	33
23-23α	0	90	90
24-24α	13	52	39
25-25α	62	41	69
1κ	11	57	46
2κ	61	40	69
5κ	0	0	0
1πκ-1βπκ	46	6	50
2πκ-2βπκ	29	56	27

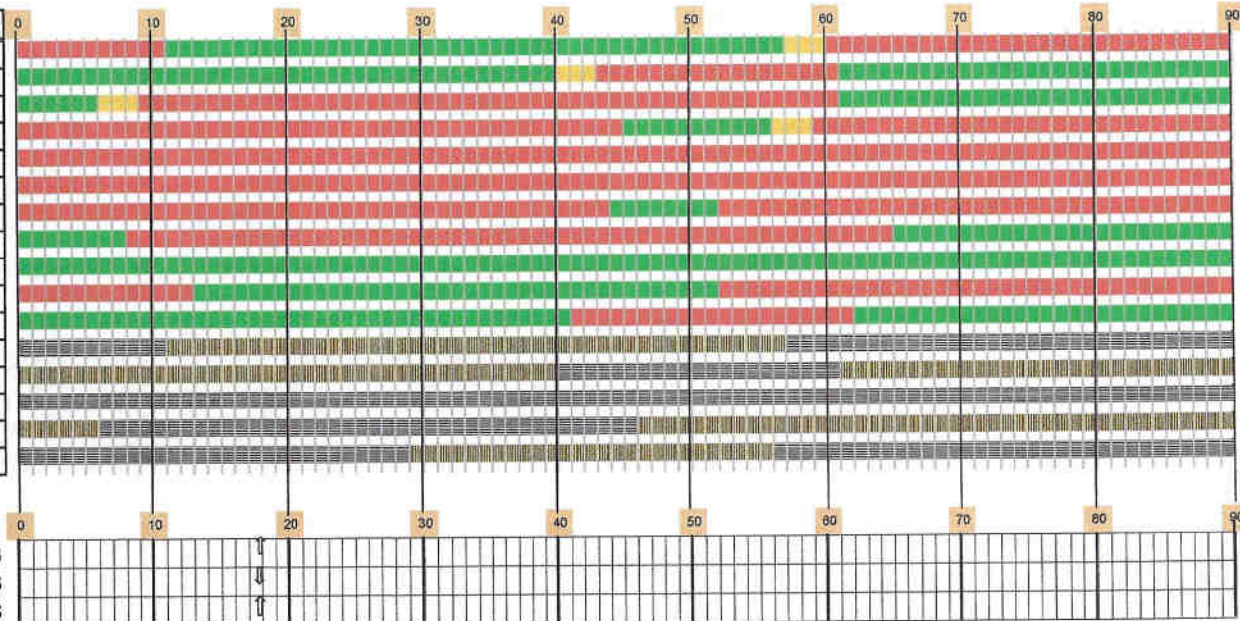

Σημείο Αφής
Σημείο Σβέσης
Σημείο Αλλαγής

18
18
18

Ημερομηνία 7/4/2025

ΣΥΝΤΑΧΘΗΚΕ

ΠΟΥΛΟΠΟΥΛΟΥ ΜΑΡΙΑ
APP. & TOPOΓΡΑΦΟΣ ΜΗΧΑΝΙΚΟΣ ΕΜΠ

Μ. ΠΟΥΛΟΠΟΥΛΟΥ

ΕΛΕΓΧΘΗΚΕ

30 ΟΚΤ, 2025

Μ. Μουρα

ΜΟΥΡΟΥ ΜΑΡΙΑ
ΤΟΠΟΓΡΑΦΟΣ ΜΗΧ/ΚΟΣ ΕΜΠ




ΠΕΡΙΦΕΡΕΙΑ ΑΤΤΙΚΗΣ
ΓΕΝΙΚΗ ΔΙΕΥΘΥΝΣΗ
ΓΕΝΙΚΗ ΔΙΕΥΘΥΝΣΗ ΕΡΓΩΝ ΕΠΙΧΕΙΡΗΣΕΩΝ
ΤΕΧΝΙΚΗ ΔΙΕΥΘΥΝΣΗ ΕΡΓΩΝ ΕΠΙΧΕΙΡΗΣΕΩΝ
ΥΠΟΔΟΜΩΝ ΠΕΡΙΦΕΡΕΙΑΣ ΑΤΤΙΚΗΣ
ΤΜΗΜΑ 3ου ΚΕΝΤΡΟΥ ΔΙΑΧΕΙΡΙΣΗΣ
& ΜΕΛΕΤΩΝ ΚΥΚΛΟΦΟΡΙΑΣ

11/20

Πρόγραμμα ΣΠ1 (με διαδοχή σταδίων 1-3-4-1) χωρίς παρατάσεις

Κόμβος: Α. Λαυρίου - Ευρυτανίας (ΜΕC Παιανίας)
Κύκλος: 90 δευτερόλεπτα

Κίνηση	Αρχή	Τέλος	Διάρκεια
1-1β	73	37	54
2-2α-2β	61	40	69
3-3β N	61	68	7
4-4β N	0	0	0
5-5α N	44	56	12
6-6β κι+κο	45	57	12
21-21α	44	52	8
22-22α	45	70	25
23-23α	59	35	66
24-24α	75	35	50
25-25α	62	38	66
1κ	73	37	54
2κ	61	40	69
5κ	44	56	12
1πκ-1βπκ	26	68	42
2πκ-2βπκ	29	56	27

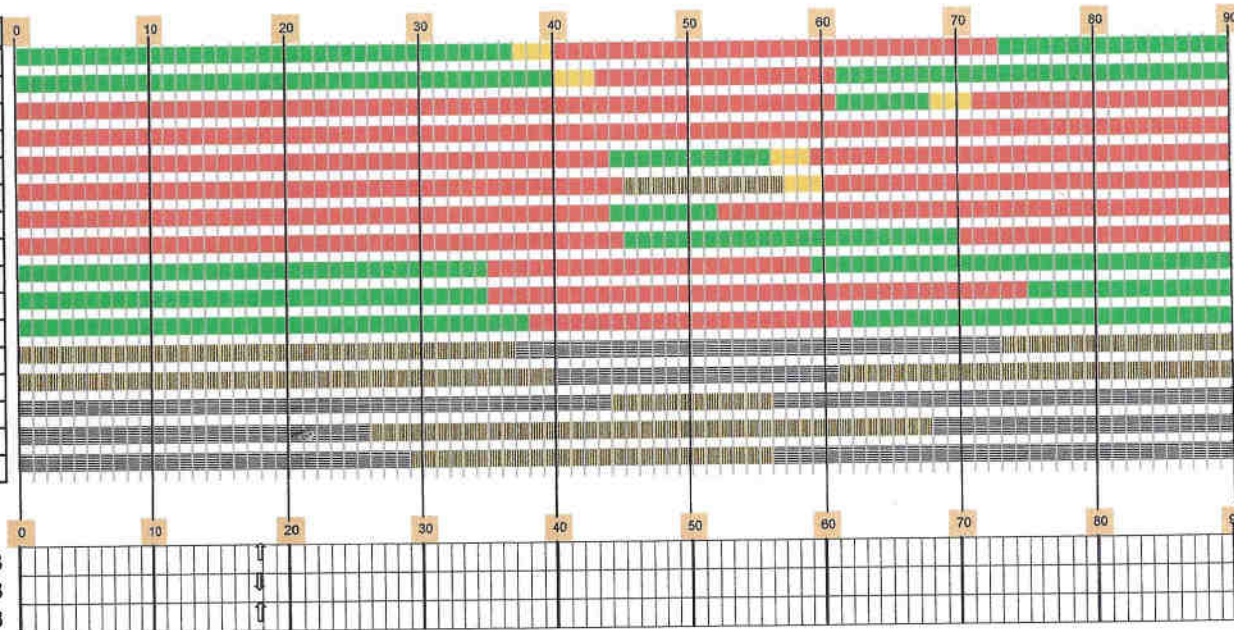

Σημείο Αφής
Σημείο Σβέσης
Σημείο Αλλαγής

18
18
18

Ημερομηνία 7/4/2025

ΣΥΝΤΑΧΘΗΚΕ

ΠΟΥΛΟΠΟΥΛΟΥ ΜΑΡΙΑ

Μ. ΠΟΥΛΟΠΟΥΛΟΥ

ΕΛΕΓΧΘΗΚΕ

30 ΟΚΤ, 2025

ΜΑΡΟΥ ΜΑΡΙΑ
ΤΟΠΟΓΡΑΦΟΣ ΜΗΧΑΝΙΚΟΣ ΕΜΠ




ΠΕΡΙΦΕΡΕΙΑ ΑΤΤΙΚΗΣ
ΓΕΝΙΚΗ ΔΙΕΥΘΥΝΣΗ ΑΝΑΠΤΥΞΙΑΚΟΥ
ΠΡΟΓΡΑΜΜΑΤΙΣΜΟΥ ΕΡΓΩΝ & ΥΠΟΔΟΜΩΝ
ΔΙΕΥΘΥΝΣΗ ΔΙΑΧΕΙΡΙΣΗΣ ΜΕΤΡΩΝ
ΥΠΟΔΟΜΩΝ ΠΕΡΙΦΕΡΕΙΑΣ ΑΤΤΙΚΗΣ
ΤΜΗΜΑ - 6ου ΚΕΝΤΡΟΥ ΔΙΑΧΕΙΡΙΣΗΣ
& ΜΕΛΕΤΩΝ ΚΥΚΛΟΦΟΡΙΑΣ

12/20

Πρόγραμμα ΣΠ1 (με διαδοχή σταδίων 1-3-4-1) με παρατάσεις

Κόμβος: Α. Λαυρίου - Ευρυτανίας (ΜΕC Παιανίας)
Κύκλος: 90 δευτερόλεπτα

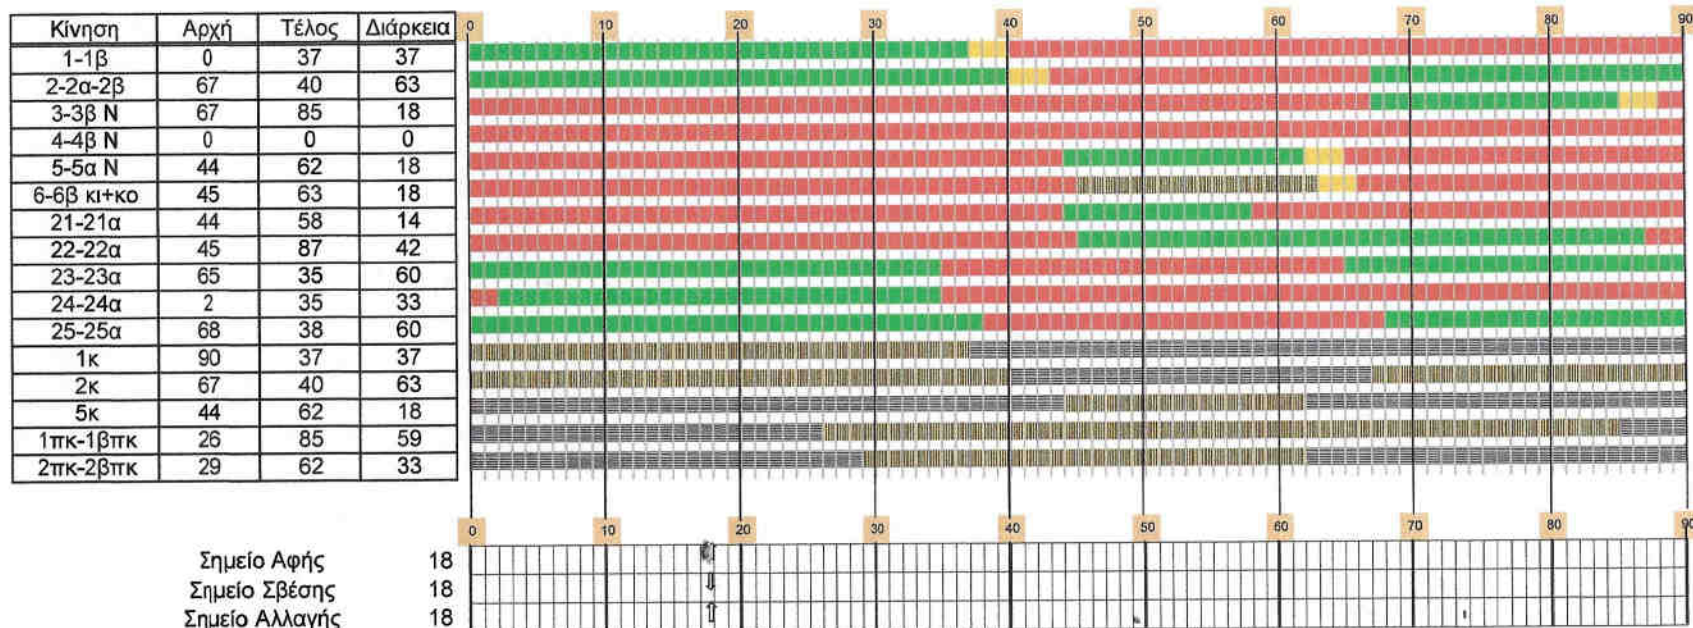

Ημερομηνία 7/4/2025

ΣΥΝΤΑΧΘΗΚΕ ΠΟΥΛΟΠΟΥΛΟΥ ΜΑΡΙΑ ΑΡΧ. ΓΕΩΓΡΑΦΟΣ ΠΕΡΙΣΤΑΣΕΩΝ ΕΡΓ. ΣΥΓΓΡΑΜΜΑΤΟΓΡΑΦΟΣ ΜΕΛ. ΟΙΚΟΝΟΜΙΚΩΝ ΚΑΙ ΕΠΙΧΕΙΡΗΣΙΑΚΩΝ ΜΕΛΕΤΩΝ Μ. ΠΟΥΛΟΠΟΥΛΟΥ	ΕΛΕΓΧΘΗΚΕ 30 ΟΚΤ 2025 ΜΑΡΟΥ ΜΑΡΙΑ ΤΟΠΟΓΡΑΦΟΣ ΜΕΛΟΣ ΕΜΠ	ΘΕΩΡΗΘΗΚΕ 30 ΟΚΤ 2025 ΑΝΘΩΠΟΥΛΟΣ ΜΑΡΙΑ ΠΕΡΙΦΕΡΕΙΑ ΑΤΤΙΚΗΣ
--	--	---


ΠΕΡΙΦΕΡΕΙΑ ΑΤΤΙΚΗΣ
ΓΕΝΙΚΗ ΔΙΕΥΘΥΝΣΗ ΑΝΑΠΤΥΞΙΑΚΟΥ
ΠΡΟΓΡΑΜΜΑΤΙΣΜΟΥ, ΕΡΓΩΝ & ΥΠΟΔΟΜΩΝ
ΔΙΕΥΘΥΝΣΗ ΔΙΑΧΕΙΡΙΣΗΣ ΜΗΤΡΟΠΟΛΙΤΙΚΩΝ
ΥΠΟΔΟΜΩΝ ΠΕΡΙΦΕΡΕΙΑΣ ΑΤΤΙΚΗΣ
ΤΜΗΜΑ - 6ον: ΚΕΝΤΡΟΥ ΔΙΑΧΕΙΡΙΣΗΣ
& ΜΕΛΕΤΩΝ ΚΥΚΛΟΦΟΡΙΑΣ

13/20

Πρόγραμμα ΣΠ1 (με διαδοχή σταδίων 1-2-1)

Κόμβος: Α. Λαυρίου - Ευρυτανίας (ΜΕΣ Παιανίας)
Κύκλος: 90 δευτερόλεπτα

Κίνηση	Αρχή	Τέλος	Διάρκεια
1-1β	0	90	90
2-2α-2β	61	40	69
3-3β N	0	0	0
4-4β N	45	56	11
5-5α N	0	0	0
6-6β κι+κο	0	0	0
21-21α	44	52	8
22-22α	0	0	0
23-23α	0	90	90
24-24α	0	90	90
25-25α	62	41	69
1κ	0	90	90
2κ	61	40	69
5κ	0	0	0
1πκ-1βπκ	0	0	0
2πκ-2βπκ	29	56	27

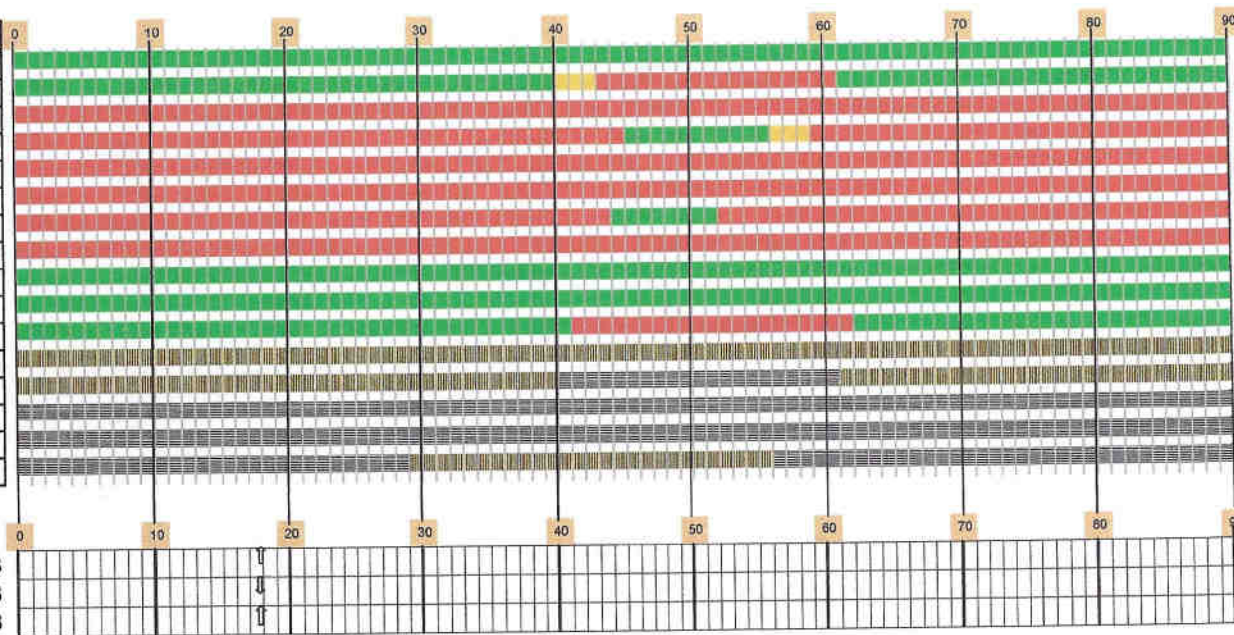

Σημείο Αφής
Σημείο Σβέσης
Σημείο Αλλαγής

18
18
18

Ημερομηνία 7/4/2025

ΣΥΝΤΑΧΘΗΚΕ

ΠΟΥΛΟΠΟΥΛΟΥ ΜΑΡΙΑ
ΑΡΧ. ΤΟΠΟΓΡΑΦΟΣ ΜΗΧΑΝΙΚΟΣ ΕΜΠ

Μ. ΠΟΥΛΟΠΟΥΛΟΥ

ΕΛΕΓΧΘΗΚΕ
30 ΟΚΤ. 2025
ΜΟΥΡΟΥ ΜΑΡΙΑ
ΤΟΠΟΓΡΑΦΟΣ ΜΗΧΑΝΙΚΟΣ ΕΜΠ



ΠΕΡΙΦΕΡΕΙΑ ΑΤΤΙΚΗΣ
ΓΕΝΙΚΗ ΔΙΕΥΘΥΝΣΗ ΑΝΑΠΤΥΞΙΑΚΟΥ
ΠΡΟΓΡΑΜΜΑΤΙΣΜΟΥ, ΕΡΓΩΝ & ΥΠΟΔΟΜΩΝ
ΔΙΕΥΘΥΝΣΗ ΔΙΑΧΕΙΡΙΣΗΣ ΜΗΤΡΟΠΟΛΙΤΙΚΩΝ
ΥΠΟΔΟΜΩΝ ΠΕΡΙΦΕΡΕΙΑΣ ΑΤΤΙΚΗΣ
ΤΜΗΜΑ - 6ος ΚΕΝΤΡΟΥ ΔΙΑΧΕΙΡΙΣΗΣ
& ΜΕΛΕΤΩΝ ΚΥΚΛΟΦΟΡΙΑΣ

14/90

Πρόγραμμα ΣΠ1 (με διαδοχή σταδίων 1-3-1) χωρίς παράταση

Κόμβος: Α. Λαυρίου - Ευρυτανίας (ΜΕΣ Παιανίας)

Κύκλος: 90 δευτερόλεπτα

Κίνηση	Αρχή	Τέλος	Διάρκεια
1-1β	56	37	71
2-2α-2β	61	40	69
3-3β N	0	0	0
4-4β N	0	0	0
5-5α N	44	53	9
6-6β κι+κο	45	52	7
21-21α	44	52	8
22-22α	45	53	8
23-23α	56	35	69
24-24α	58	35	67
25-25α	59	38	69
1κ	56	37	71
2κ	61	40	69
5κ	44	53	9
1πκ-1βπκ	26	51	25
2πκ-2βπκ	29	56	27



Ημερομηνία 7/4/2025

ΣΥΝΤΑΧΘΗΚΕ

ΠΟΥΛΟΠΟΥΛΟΥ ΜΑΡΙΑ

Μ. ΠΟΥΛΟΠΟΥΛΟΥ

ΕΛΕΓΧΘΗΚΕ

3/6 ΟΚΤ. 2025

ΜΑΡΟΥ ΜΑΡΙΑ
ΤΟΠΟΓΡΑΦΟΣ ΜΗΧ/ΚΟΣ ΕΜΠ



ΠΕΡΙΦΕΡΕΙΑ ΑΤΤΙΚΗΣ
ΓΕΝΙΚΗ ΔΙΕΥΘΥΝΣΗ ΑΝΑΠΤΥΞΙΑΚΟΥ
ΠΡΟΓΡΑΜΜΑΤΙΣΜΟΥ, ΕΡΓΩΝ & ΥΠΟΔΟΜΩΝ
ΔΙΕΥΘΥΝΣΗ ΔΙΑΧΕΙΡΙΣΗΣ ΜΗΤΡΟΠΟΛΙΤΙΚΩΝ
ΥΠΟΔΟΜΩΝ ΠΕΡΙΦΕΡΕΙΑΣ ΑΤΤΙΚΗΣ
ΤΜΗΜΑ - ΘΕΜΑΤΑ ΚΕΝΤΡΟΥ ΔΙΑΧΕΙΡΙΣΗΣ
& ΜΕΛΕΤΩΝ ΚΥΚΛΟΦΟΡΙΑΣ

15/20

Πρόγραμμα ΣΠ1 (με διαδοχή σταδίων 1-3-1) με παράταση

Κόμβος: Α. Λαυρίου - Ευρυτανίας (ΜΕC Παιανίας)
Κύκλος: 90 δευτερόλεπτα

Κίνηση	Αρχή	Τέλος	Διάρκεια
1-1β	82	37	45
2-2α-2β	87	40	43
3-3β N	0	0	0
4-4β N	0	0	0
5-5α N	44	79	35
6-6β κι+κο	45	78	33
21-21α	44	78	34
22-22α	45	79	34
23-23α	82	35	43
24-24α	84	35	41
25-25α	85	38	43
1κ	82	37	45
2κ	87	40	43
5κ	44	79	35
1πκ-1βπκ	26	77	51
2πκ-2βπκ	29	79	50



Σημείο Αφής 18
Σημείο Σβέσης 18
Σημείο Αλλαγής 18

Ημερομηνία 7/4/2025

ΣΥΝΤΑΧΘΗΚΕ ΠΟΥΛΟΠΟΥΛΟΥ ΜΑΡΙΑ ΑΤΡ. & ΤΟΠΟΓΡΑΦΟΣ ΜΗΧΑΝΙΚΟΣ ΕΜΠ ΣΥΝΤΟΝΙΣΤΗΣ ΚΑΙ ΕΠΙΒΛΕΠΟΥΣΑ Μ. ΠΟΥΛΟΠΟΥΛΟΥ	ΕΛΕΓΧΘΗΚΕ 30 ΟΚΤ. 2025 ΜΟΥΡΟΥ ΜΑΡΙΑ ΤΟΠΟΓΡΑΦΟΣ ΜΗΧΑΝΙΚΟΣ ΕΜΠ	ΕΛΕΓΧΘΗΚΕ 30 ΟΚΤ. 2025 ΑΝΘΟΠΟΥΛΟΣ ΚΩΣΤΑΣ ΠΕΡΙΦΕΡΕΙΑ ΑΤΤΙΚΗΣ
--	--	---

ΠΕΡΙΦΕΡΕΙΑ ΑΤΤΙΚΗΣ
ΓΕΝΙΚΗ ΔΙΕΥΘΥΝΣΗ ΑΝΑΠΤΥΞΙΑΚΟΥ
ΠΡΟΓΡΑΜΜΑΤΙΣΜΟΥ, ΕΡΓΩΝ & ΥΠΟΔΟΜΩΝ
ΔΙΕΥΘΥΝΣΗ ΔΙΑΧΕΙΡΙΣΗΣ ΜΗΤΡΟΠΟΛΙΤΙΚΩΝ
ΥΠΟΔΟΜΩΝ ΠΕΡΙΦΕΡΕΙΑΣ ΑΤΤΙΚΗΣ
ΤΜΗΜΑ - 6ου: ΚΕΝΤΡΟΥ ΔΙΑΧΕΙΡΙΣΗΣ
& ΜΕΛΕΤΩΝ ΚΥΚΛΟΦΟΡΙΑΣ

16/20

Πρόγραμμα ΣΠ1 (με διαδοχή σταδίων 1-4-1) χωρίς παράταση

Κόμβος: Α. Λαυρίου - Ευρυτανίας (MEC Παιανίας)
Κύκλος: 90 δευτερόλεπτα



Ημερομηνία 7/4/2025

ΣΥΝΤΑΧΘΗΚΕ ΠΟΥΛΟΠΟΥΛΟΥ ΜΑΡΙΑ ΑΓΡ. ΕΠΙΣΤΟΛΕΥΜΑΤΟΣ ΜΗΛΑΝΗΣ 080 ΕΠΙΣΤΟΛΕΥΜΑΤΟΣ ΜΗΛΑΝΗΣ 080 Μ. ΠΟΥΛΟΠΟΥΛΟΥ	ΕΛΕΓΧΘΗΚΕ 30 ΟΚΤ. 2025 ΜΩΡΟΥ ΜΑΡΙΑ ΤΟΠΟΓΡΑΦΟΣ ΜΗΧ/ΚΟΣ ΕΜΠ	ΕΛΕΓΧΘΗΚΕ 30 ΟΚΤ. 2025 ΛΕΩΝΙΔΟΥ ΑΝΔΡΕΑΣ ΠΕ ΠΟΛΙΤΙΚΩΝ ΜΗΧ/ΚΩΝ ΕΣΑ Β
---	---	--

ΠΕΡΙΦΕΡΕΙΑ ΑΤΤΙΚΗΣ
ΓΕΝΙΚΗ ΔΙΕΥΘΥΝΣΗ ΑΝΑΠΤΥΞΙΑΚΟΥ
ΠΡΟΓΡΑΜΜΑΤΙΣΜΟΥ, ΕΡΓΩΝ & ΥΠΟΔΟΜΩΝ
ΔΙΕΥΘΥΝΣΗ ΔΙΑΧΕΙΡΙΣΗΣ ΜΗΤΡΟΠΟΛΙΤΙΚΩΝ
ΥΠΟΔΟΜΩΝ ΠΕΡΙΦΕΡΕΙΑΣ ΑΤΤΙΚΗΣ
ΤΜΗΜΑ - ΓΕΝ. ΚΕΝΤΡΟΥ ΔΙΑΧΕΙΡΙΣΗΣ
& ΜΕΛΕΤΩΝ ΚΥΚΛΟΦΟΡΙΑΣ

17/20

Πρόγραμμα ΣΠ1 (με διαδοχή σταδίων 1-4-1) με παράταση

Κόμβος: Α. Λαυρίου - Ευρυτανίας (ΜΕΣ Παιανίας)
Κύκλος: 90 δευτερόλεπτα

Κίνηση	Αρχή	Τέλος	Διάρκεια
1-1β	84	40	46
2-2α-2β	0	90	90
3-3β N	44	79	35
4-4β N	0	0	0
5-5α N	0	0	0
6-6β κι+κο	0	0	0
21-21α	0	0	0
22-22α	48	81	33
23-23α	0	90	90
24-24α	86	35	39
25-25α	0	90	90
1κ	84	40	46
2κ	0	90	90
5κ	0	0	0
1πκ-1βπκ	29	79	50
2πκ-2βπκ	0	0	0



Σημείο Αφής 18
Σημείο Σβέσης 18
Σημείο Αλλαγής 18

Ημερομηνία 7/4/2025

--	---	---

ΠΕΡΙΦΕΡΕΙΑ ΑΤΤΙΚΗΣ
ΓΕΝΙΚΗ ΔΙΕΥΘΥΝΣΗ ΑΝΑΠΤΥΞΙΑΚΟΥ
ΠΡΟΓΡΑΜΜΑΤΙΣΜΟΥ, ΕΡΓΩΝ & ΥΠΟΔΟΜΩΝ
ΔΙΕΥΘΥΝΣΗ ΔΙΑΧΕΙΡΙΣΗΣ ΜΗΤΡΟΠΟΛΙΤΙΚΩΝ
ΥΠΟΔΟΜΩΝ ΠΕΡΙΦΕΡΕΙΑΣ ΑΤΤΙΚΗΣ
ΤΜΗΜΑ - 600 ΚΕΝΤΡΙΟΥ ΔΙΑΧΕΙΡΙΣΗΣ
& ΜΕΛΕΤΩΝ ΚΥΚΛΟΦΟΡΙΑΣ

18/20

Κυκλοφοριακές Μετρήσεις (ΜΕΑ/ώρα) - Λ. Λαυρίου κατεύθυνση προς Σταυρό Αγ. Παρασκευής- εβδομάδα 10-16/03/2025

Χρονικό Διάστημα		Τυπική Καθημερινή	Σάββατο	Κυριακή
6:00	7:00	556	323	201
7:00	8:00	1.045	547	296
8:00	9:00	1.165	600	325
9:00	10:00	1.045	701	444
10:00	11:00	1.001	852	625
11:00	12:00	1.025	903	701
12:00	13:00	999	1.056	856
13:00	14:00	957	901	801
14:00	15:00	951	935	817
15:00	16:00	1.148	825	760
16:00	17:00	1.100	811	788
17:00	18:00	1.255	802	901
18:00	19:00	1.232	856	981
19:00	20:00	1.089	898	988

Κυκλοφοριακές Μετρήσεις (ΜΕΑ/ώρα) - Λ. Λαυρίου κατεύθυνση προς Παιανία- εβδομάδα 10-16/03/2025

Χρονικό Διάστημα		Τυπική Καθημερινή	Σάββατο	Κυριακή
6:00	7:00	651	455	215
7:00	8:00	1.085	525	389
8:00	9:00	1.425	698	425
9:00	10:00	1.255	801	601
10:00	11:00	1.012	952	702
11:00	12:00	1.010	1.015	903
12:00	13:00	936	1.069	900
13:00	14:00	932	1.048	874
14:00	15:00	981	1.025	729
15:00	16:00	1.056	888	569
16:00	17:00	1.004	801	544
17:00	18:00	921	900	501
18:00	19:00	945	852	525
19:00	20:00	921	845	598