ΕΛΛΗΝΙΚΗ ΔΗΜΟΚΡΑΤΙΑ
ΠΕΡΙΦΕΡΕΙΑ ΑΤΤΙΚΗΣ
ΠΕΡΙΦΕΡΕΙΑΚΟ ΣΥΜΒΟΥΛΙΟ
Γραφείο Προέδρου
Ταχ.Δ/νση : Λάμπρου Βείκου 43-45
Ταχ. Κωδ. : 117 42 Αθήνα
Τηλ.: 214 4445-389, -381, -387
e-mail : ssona@patt.gov.gr

Συνεδρίαση 9η

ΑΠΟΦΑΣΗ υπ' αριθμ. 93/2026

Σήμερα 27/4/2026, ημέρα Δευτέρα και ώρα 15:00, συνήλθαν σε τακτική συνεδρίαση τα μέλη του Περιφερειακού Συμβουλίου της Περιφέρειας Αττικής. Η συνεδρίαση πραγματοποιήθηκε, δια ζώσης, στην αίθουσα εκδηλώσεων του Δήμου Χαϊδαρίου (*Ταχ. Δ/νση: Στρατ. Καραϊσκάκη 138 & Επαύλεως, Χαϊδάρι*) κατά τις προβλέψεις των διατάξεων της παρ. 1 του άρθρου 167 του Ν. 3852/2010 (*ΦΕΚ 87/τ. Α'/07-6-2010*), όπως ισχύει, κατόπιν της υπ' αριθμ. πρωτ. 493933/21-4-2026 πρόσκλησης του Προέδρου κ. Βασίλειου Καπερνάρου, που κοινοποιήθηκε νόμιμα, στις 21/4/2026 στον Περιφερειάρχη Αττικής, σε καθένα από τους Αντιπεριφερειάρχες καθώς και σε καθένα από τους Περιφερειακούς Συμβούλους.

Θέμα 17ο Η.Δ.

Έγκριση ρύθμισης της κυκλοφορίας με εγκατάσταση νέας φωτεινής σηματοδότησης στον κόμβο Ανδρέα Παπανδρέου και Γεωργίου Παπανδρέου στον Δήμο Περάματος.

Διαπιστώθηκε η απαρτία, κατά την έναρξη της συνεδρίασης, με σύνολο πενήντα δύο (52) παρόντων επί συνόλου ογδόντα πέντε (85) Περιφερειακών Συμβούλων, σύμφωνα με την υπ' αριθμ. 447/2023 απόφαση του Πολυμελούς Πρωτοδικείου Αθηνών, με την οποία επικυρώθηκε το αποτέλεσμα των εκλογών της 8ης Οκτωβρίου 2023 για την Περιφέρεια Αττικής και ανακηρύχθηκε ο επιτυχών και οι επιλαχόντες συνδυασμοί, ο Περιφερειάρχης και οι τακτικοί και αναπληρωματικοί περιφερειακοί σύμβουλοι κάθε συνδυασμού για την περιφερειακή περίοδο από 01-01- 2024 έως 31-12-2028, όπως αυτή διορθώθηκε με την υπ' αριθμ. 538/2023 όμοια και τροποποιήθηκε με την υπ'αριθμ. 186/2024 απόφαση του Διοικητικού Εφετείου Αθηνών.

Οι παρόντες και οι απόντες στη συζήτηση του συγκεκριμένου θέματος έχουν ως εξής:

Παρόντες:
Ο Περιφερειάρχης Αττικής κ. Χαρδαλιάς Νικόλαος

Τα μέλη του Περιφερειακού Συμβουλίου Αττικής:

Ο Πρόεδρος κ. Καπερνάρος Βασίλειος
Ο Αντιπρόεδρος κ. Κάβουρας Κωνσταντίνος
Ο Γραμματέας κ. Μπενετάτος Στυλιανός

Η Αναπληρώτρια Περιφερειάρχης κ. Κεφαλογιάννη Χριστίνα

Οι Χωρικοί Αντιπεριφερειάρχες Αττικής κ.κ.: Αδαμοπούλου Γεωργία (Τζίνα), Αλεξανδράτος Χαράλαμπος (Μπάμπης), Βάρσου Μαργαρίτα, Βλάχος Γεώργιος, Βοϊδονικόλας Σταύρος, Δαμάσκος Δημήτριος, Παπαγεωργίου Νικόλαος, Παπασπύρου Αθανασία.

Οι Θεματικοί Αντιπεριφερειάρχες Αττικής κ.κ.: Αλυμάρα Σοφία, Αντωνάκου Σταυρούλα, Ασκητής Αθανάσιος (Θάνος), Κουτσογιαννόπουλος Θεόδωρος (Θοδωρής), Μακρή Σταυρούλα (Ρούλα), Μαρκουίζος (Ιαβέρης) Κωνσταντίνος, Μπαϊρακτάρης Πολυχρόνιος (Πολυχρόνης), Μπαρμπαγιάννη - Αδαμοπούλου Ευγενία, Μωραϊτάκη - Πικρού Ελευθερία (Ρίτα), Σιάτρας Χαράλαμπος (Μπάμπης).

Οι Περιφερειακοί Σύμβουλοι κ.κ.:
Αβραμίδης Γαβριήλ, Αβραμοπούλου Ελένη, Αγγελάκη Δήμητρα, Αγγέλης Σπυρίδων, Αλμπάνης Ευάγγελος, Αντωνίου Άννα, Αποστολίδου Κλεονίκη (Νίκη), Αυγερινός Αθανάσιος (Θανάσης), Αυλωνίτου Χρυσάνθη, Βαθιώτης Αθανάσιος, Βισκαδουράκης Αθανάσιος (Θανάσης), Βλάχου Γεωργία, Γαλακτόπουλος Πέτρος, Γεράκη Αικατερίνη, Γεωργιάδου Παρασκευή (Εύη), Γιακουμάτου Ευαγγελία (Εβίνα), Γώγος Χρήστος, Ζώμπος Κωνσταντίνος, Ιωακειμίδης Γεώργιος, Ιωακειμίδης Ευάγγελος, Καβαλλάρη Βασιλική (Βίκυ), Καββαδίας Αντώνης, Καζάκου Μαρία, Καμπούρης Φίλιππος, Κατσικάρης Δημήτριος, Κεφαλογιάννη Λουκία, Κόκκαλης Βασίλειος, Κοροβέση Μυρτώ, Κοσμόπουλος Ελευθέριος, Κουρή Μαρία (Μαίρη), Κωνσταντέλλου Αθηνά, Λογοθέτη Αικατερίνη, Λώλος Βασίλειος, Μαγκανάρης Νικόλαος, Μανωλάκος Λεωνίδας, Μελάς Σταύρος, Μιλλούση Βασιλική (Βίκυ), Μουζάλας Μάριος, Μπαλάφας Γεώργιος, Ντούρος Γεώργιος, Ορφανός Αθανάσιος (Θάνος), Πετρόπουλος Βασίλειος, Πρεζεράκου Ευριδίκη (Έρρικα), Πρωτούλης Ιωάννης, Ράπτης Ιωάννης, Σγουρός Ιωάννης, Συρίγος Βάλσαμος, Τάτσης Γεώργιος, Τουμαζάτου Μαριάννα, Τσουκαλάς Γεώργιος, Χιωτάκης Νικόλαος (Νίκος).

<u>Απόντες:</u>
Τα μέλη του Περιφερειακού Συμβουλίου Αττικής:

Η Θεματική Αντιπεριφερειάρχης Αττικής κ. Πάλλη - Γιαννακοπούλου Αλεξάνδρα.

Οι Περιφερειακοί Σύμβουλοι κ.κ.:
Αργυράκη Βασιλεία (Μπέσσυ), Βαρελάς Κλεάνθης, Βουτσινάς Ιωάννης, Ζαμπίδης Μιχαήλ (Άιρον Μάικ), Θεοδωρόπουλος Χρήστος, Καραδήμα Ιωάννα, Κασίμης Χρήστος, Κατσούλης Αθανάσιος (Σάκης), Σφακιανάκης Εμμανουήλ (Μανώλης), Σχορτσανίτης Σοφοκλής, Χρονοπούλου Νίκη.

Χρέη υπηρεσιακών γραμματέων άσκησαν οι υπάλληλοι της Περιφέρειας Αττικής κ. Σωτηροπούλου Ευαγγελία και κ. Ζαλοκώστα Ευανθία- Αναστασία.

Ο Πρόεδρος του Περιφερειακού Συμβουλίου κ. Βασίλειος Καπερνάρος έδωσε το λόγο στον Αντιπεριφερειάρχη για θέματα Οδικής Ασφάλειας και Κέντρου Διαχείρισης Κυκλοφορίας, κ. Μαρκουίζο (Ιαβέρη) Κωνσταντίνο, ο οποίος έθεσε υπ' όψιν του Περιφερειακού Συμβουλίου την υπ' αριθμ. πρωτ. 516536/24-4-2026 εισήγηση της Δ/νσης Διαχείρισης Μητροπολιτικών Υποδομών της Περιφέρειας Αττικής, που εστάλη με την πρόσκληση και έχει ως εξής:

Έχοντας υπ' όψη:

1. *Το Ν.3852/2010 (ΦΕΚ 87Α'/7-6-2010) «Νέα Αρχιτεκτονική της Αυτοδιοίκησης και της Αποκεντρωμένης Διοίκησης – Πρόγραμμα Καλλικράτης», όπως τροποποιήθηκε και ισχύει σήμερα.*
2. *Την υπ' αριθ. 37419/13479/8-5-2018 Απόφαση «Έγκριση της 121/2018 απόφασης του Περιφερειακού Συμβουλίου Περιφέρειας Αττικής, περί τροποποίησης – επικαιροποίησης του Οργανισμού Εσωτερικής Υπηρεσίας της Περιφέρειας Αττικής» (ΦΕΚ 1661Β'/11-5-2018).*
3. *Την υπ΄ αριθ. 1066180/4-9-2025 Απόφαση Περιφερειάρχη Αττικής «Ορισμός Αναπληρώτριας Περιφερειάρχη και Αντιπεριφερειαρχών Περιφέρειας Αττικής» (ΑΔΑ: 99ΩΝ7Λ7-Χ2Ψ)*
4. *Το Ν.5209/2025 (ΦΕΚ 100Α'/13-6-2025) «Κώδικας Οδικής Κυκλοφορίας και άλλες διατάξεις».*
5. *Το Ν.4412/2016 «Δημόσιες Συμβάσεις Έργων, Προμηθειών και Υπηρεσιών (προσαρμογή στις Οδηγίες 2014/24/ΕΕ και 2014/25/ΕΕ)», όπως τροποποιήθηκε και ισχύει*
6. *Το υπ΄ αριθ. 351982/18-3-2026 αίτημα της Διεύθυνσης Τεχνικών Έργων της Π.Ε Πειραιά και Νήσων προς την Υπηρεσία μας (αρ. πρωτ. ΔΔΜΥ ταυτάριθμος).*

Και επειδή:

1. *Η Υπηρεσία μας συμφωνεί με την εγκατάσταση Φ.Σ. προκειμένου να ρυθμιστεί αποτελεσματικότερα η κυκλοφορία, να μην προκύψουν επιπλέον δυσμενείς κυκλοφοριακές συνθήκες και να αυξηθεί το παρεχόμενο επίπεδο οδικής ασφάλειας.*
2. *Η εν λόγω μελέτη φωτεινής σηματοδότησης εκπονήθηκε από την μελετητική εταιρεία «ΔΡΟΜΟΣ Ε.Ε.»*
3. *Η εν λόγω μελέτη φωτεινής σηματοδότησης ελέγχθηκε και θεωρήθηκε από την Υπηρεσία μας, ως προς τις βασικές Αρχές Σχεδιασμού μελετών Φ.Σ.*
4. *Η οδός Γ. Παπανδρέου είναι η μόνη εναλλακτική είσοδος/έξοδος προς/από το Πέραμα, γεγονός που καθιστά τον υπόψη κόμβο ύψιστης σημασίας.*

Κατόπιν των παραπάνω,

Ε Ι Σ Η Γ Ο Υ Μ Α Σ Τ Ε

Την λήψη απόφασης για την εγκατάσταση νέας φωτεινής σηματοδότησης (Φ.Σ.) στον κόμβο Ανδρέα Παπανδρέου – Γεωργίου Παπανδρέου στο Δήμο Περάματος με σκοπό την αύξηση του επιπέδου της οδικής ασφάλειας.

Το Περιφερειακό Συμβούλιο Αττικής
μετά από διαλογική συζήτηση μεταξύ των μελών του
και

Έχοντας υπόψη:

1. Τις διατάξεις του Ν. 3852/2010 (*ΦΕΚ 87τ. Α'/07-06-2010*) «Νέα Αρχιτεκτονική της Αυτοδιοίκησης και της Αποκεντρωμένης Διοίκησης-Πρόγραμμα Καλλικράτης», όπως ισχύουν.
2. Τις διατάξεις του Ν. 5209/2025 (*ΦΕΚ 100/τ. Α'/13-6-*2025) «Κώδικας Οδικής Κυκλοφορίας και άλλες διατάξεις» και ειδικότερα των άρθρων 55 και 112, όπως ισχύουν.
3. Το Π.Δ. 7/2013 (*ΦΕΚ 26/ τ. Α΄/31.01.2013*), «Όργανα που αποφασίζουν ή γνωμοδοτούν και λοιπές σχετικές ρυθμίσεις σε θέματα έργων, μελετών και υπηρεσιών του Ν. 3316/2005 «Ανάθεση και εκτέλεση δημοσίων συμβάσεων εκπόνησης μελετών και παροχής συναφών υπηρεσιών και άλλες διατάξεις (Α΄42), αρμοδιότητας των Περιφερειών», καθώς και της Ερμηνευτικής Εγκυκλίου 6, με αριθμ. πρωτ.: 13400/17.04.2013 της Γενικής Διεύθυνσης Τοπικής Αυτοδιοίκησης του Υπουργείου Εσωτερικών.
4. Των ισχυουσών διατάξεων «περί κωδικοποίησης της νομοθεσίας κατασκευής δημοσίων έργων» Ν.3669/2008, του Ν. 4071/2012, του Ν. 4146/2013, του Ν. 4412/2016 και της λοιπής νομοθεσίας, για την εκτέλεση των Δημοσίων Έργων, όπως ισχύουν.
5. Την υπ' αριθμ. ΔΙΠΑΔ/οικ./502/01-7-2003 (*ΦΕΚ 946/τ. Β'/9-7-2003*) Υπουργική Απόφαση «Έγκριση Τεχνικής Προδιαγραφής Σήμανσης Εκτελούμενων Οδικών Έργων εντός και εκτός κατοικημένων περιοχών ως ελάχιστα όρια».
6. Την υπ' αριθμ. ΔΜΕΟ/Ο/613/16-02-2011 (*ΦΕΚ 905/Β'/20-5-2011*) Υπουργική Απόφαση «Έγκριση: 1) Οδηγιών Μελετών Οδικών Έργων Κατακόρυφης Σήμανσης Αυτοκινητοδρόμων (ΟΜΟΕ − ΚΣΑ), 2) Προδιαγραφών και Οδηγιών Σήμανσης Εκτελούμενων Έργων (ΟΜΟΕ − ΣΕΕΟ)».
7. Την υπ' αριθμ. 4422/Ε.Ο./30-08-2007 (*ΦΕΚ 1787/τ. Β΄/06-09-2007*) Απόφαση Γενικού Γραμματέα Περιφέρειας Αττικής «Καθορισμός των οδών του Ν. Αττικής που η συντήρησή τους ανήκει στην αρμοδιότητα των υπηρεσιών της Περιφέρειας Αττικής και των Νομαρχιών Αθηνών, Πειραιά, Ανατολικής Αττικής και Δυτικής Αττικής».
8. Την υπ' αριθμ. πρωτ. 37419/13479/8-5-2018 απόφαση του Συντονιστή Αποκεντρωμένης Διοίκησης Αττικής (*ΦΕΚ1661/τ. Β'/11-5-2018*), με την οποία εγκρίθηκε η 121/2018 απόφαση του Περιφερειακού Συμβουλίου Περιφέρειας Αττικής περί τροποποίησης-επικαιροποίησης του «Οργανισμού Εσωτερικής Υπηρεσίας της Περιφέρειας Αττικής».
9. Την υπ' αριθμ. 447/2023 απόφαση του Πολυμελούς Πρωτοδικείου Αθηνών (Τμήμα Εκούσιας Δικαιοδοσίας), με την οποία επικυρώθηκε το αποτέλεσμα των εκλογών της 8ης Οκτωβρίου 2023 για την Περιφέρεια Αττικής και ανακηρύχθηκε ο επιτυχών και οι επιλαχόντες συνδυασμοί, ο Περιφερειάρχης και οι τακτικοί και αναπληρωματικοί περιφερειακοί σύμβουλοι κάθε συνδυασμού για την περιφερειακή περίοδο από 01-01- 2024 έως 31-12-2028, όπως αυτή διορθώθηκε με την υπ' αριθμ. 538/2023 όμοια και τροποποιήθηκε με την υπ' αριθμ. 186/2024 απόφαση του Διοικητικού Εφετείου Αθηνών.
10. Την υπ΄αριθ. πρωτ. 1/2024 (ΑΔΑ: 9ΒΩΥ7Λ7-Λ15) Απόφαση του Περιφερειακού Συμβουλίου Περιφέρειας Αττικής με θέμα: «Συγκρότηση – Εκλογή μελών Προεδρείου του Περιφερειακού Συμβουλίου Περιφέρειας Αττικής

11. Την υπ' αριθμ. πρωτ. 1066180/04-9-2025 (ΑΔΑ: 99ΩΝ7Λ7-Χ2Ψ) απόφαση Περιφερειάρχη Αττικής με θέμα «Ορισμός Αναπληρώτριας Περιφερειάρχη και Αντιπεριφερειαρχών Περιφέρειας Αττικής».
12. Την υπ' αριθμ. 377930/22.03.2024 (ΦΕΚ 2121/τ. Β΄/07.04.2024, διορθ. σφαλμ. ΦΕΚ 2241/τ. Β'/15-4-2024) απόφαση Περιφερειάρχη Αττικής με θέμα: «Μεταβίβαση αρμοδιοτήτων στον Αναπληρωτή Περιφερειάρχη, σε Αντιπεριφερειάρχες, σε Περιφερειακούς Συμβούλους και παροχή εξουσιοδότησης υπογραφής «Με εντολή Περιφερειάρχη» στον Εκτελεστικό Γραμματέα της Περιφέρειας Αττικής, στον Ειδικό Γραμματέα της Περιφέρειας Αττικής, σε Προϊσταμένους Γενικών Διευθύνσεων, Διευθύνσεων και Αυτοτελών Διευθύνσεων της Περιφέρειας Αττικής και σε Προϊσταμένους Τμημάτων της Γενικής Διεύθυνσης Εσωτερικής Λειτουργίας της Περιφέρειας Αττικής», όπως τροποποιήθηκε και συμπληρώθηκε με την υπ' αριθμ. 1090412/10-9-2025 (ΦΕΚ 4819/τ. Β΄/11.09.2025) όμοια.
13. Το υπ΄ αριθμ. πρωτ. 351982/18-3-2026 αίτημα της Διεύθυνσης Τεχνικών Έργων Π.Ε Πειραιά και Νήσων.
14. Την υπ' αριθμ. πρωτ. 516536/24-4-2026 εισήγηση της Δ/νσης Διαχείρισης Μητροπολιτικών Υποδομών της Περιφέρειας Αττικής/Τμήμα: 6ο Κέντρου Διαχείρισης & Μελετών Κυκλοφορίας και την συνημμένη εγκεκριμένη μελέτη φωτεινής σηματοδότησης.

αποφασίζει ομόφωνα

Α) Την έγκριση για τη ρύθμιση της κυκλοφορίας με την εγκατάσταση νέας φωτεινής σηματοδότησης (Φ.Σ.) στον κόμβο Ανδρέα Παπανδρέου – Γεωργίου Παπανδρέου, στον Δήμο Περάματος, με σκοπό την αύξηση του επιπέδου της οδικής ασφάλειας, λαμβάνοντας υπόψη ότι η οδός Γ. Παπανδρέου είναι η μόνη εναλλακτική είσοδος/έξοδος προς/από το Πέραμα, γεγονός που καθιστά τον εν θέματι κόμβο ύψιστης σημασίας.

Η κυκλοφοριακή μελέτη για την εγκατάσταση φωτεινής σηματοδότησης (Φ.Σ.) στον εν λόγω κόμβο εκπονήθηκε από την μελετητική εταιρεία «ΔΡΟΜΟΣ Ε.Ε.», ελέγχθηκε και θεωρήθηκε από το αρμόδιο Τμήμα: 6ο Κέντρο Διαχείρισης & Μελετών Κυκλοφορίας της Δ/νσης Διαχείρισης Μητροπολιτικών Υποδομών Περιφέρειας Αττικής, ως προς τις βασικές Αρχές Σχεδιασμού μελετών Φ.Σ.

Β) Την έγκριση της αναφερομένης κυκλοφοριακής μελέτης (τεχνική έκθεση, οριζοντιογραφία κόμβου, κυκλοφοριακές μετρήσεις), που ελέγχθηκε και θεωρήθηκε από το αρμόδιο Τμήμα: 6ο Κέντρο Διαχείρισης & Μελετών Κυκλοφορίας της Δ/νσης Διαχείρισης Μητροπολιτικών Υποδομών Περιφέρειας Αττικής, όπως επισυνάπτεται και αποτελεί αναπόσπαστο μέρος της παρούσης.

Ο ΠΡΟΕΔΡΟΣ ΤΟΥ Π.Σ. **Ο ΓΡΑΜΜΑΤΕΑΣ ΤΟΥ Π.Σ.**

ΒΑΣΙΛΕΙΟΣ ΚΑΠΕΡΝΑΡΟΣ **ΣΤΥΛΙΑΝΟΣ ΜΠΕΝΕΤΑΤΟΣ**

@ΣΗΔΕ ΙΡΙΔΑ
69eb5d184f25d253f9552c9f
ΑΠ:516536
Υπογραφή: 24/04/26 17:13
Διανομή: 24/04/26 17:15

ΕΡΓΟΔΟΤΗΣ :

ΕΛΛΗΝΙΚΗ ΔΗΜΟΚΡΑΤΙΑ
ΠΕΡΙΦΕΡΕΙΑ ΑΤΤΙΚΗΣ
Δ/ΝΣΗ ΤΕΧΝΙΚΩΝ ΕΡΓΩΝ ΠΕΡΙΦΕΡΕΙΑΚΗΣ ΕΝΟΤΗΤΑΣ ΠΕΙΡΑΙΩΣ & ΝΗΣΩΝ
ΤΜΗΜΑ ΟΔΟΠΟΙΪΑΣ

ΕΡΓΟ :

ΜΕΛΕΤΗ ΙΣΟΠΕΔΟΥ ΚΟΜΒΟΥ ΣΤΗ ΔΙΑΣΤΑΥΡΩΣΗ ΤΩΝ ΟΔΩΝ ΑΝΔΡΕΑ ΚΑΙ ΓΕΩΡΓΙΟΥ ΠΑΠΑΝΔΡΕΟΥ ΣΤΟ ΠΕΡΑΜΑ

ΤΙΤΛΟΣ ΜΕΛΕΤΗΣ :

ΜΕΛΕΤΗ ΦΩΤΕΙΝΗΣ ΣΗΜΑΤΟΔΟΤΗΣΗΣ

ΤΕΧΝΙΚΗ ΕΚΘΕΣΗ

ΑΡ. ΤΕΥΧΟΥΣ

ΦΣΤ.1

ΑΝΑΔΟΧΟΣ :

ΔΡΟΜΟΣ Ε.Ε.
ΔΡΟΜΟΣ ΕΤΑΙΡΙΑ ΜΕΛΕΤΩΝ Ε.Ε.
ΜΟΝΕΜΒΑΣΙΑΣ 27, ΜΑΡΟΥΣΙ 151 25
Α.Φ.Μ.: 097080664 – ΚΕΦΟΔΕ ΑΤΤΙΚΗΣ
Τηλ.: 210 6847680 | e-mail: info@dromos-ee.gr

	ΗΜΕΡ/ΝΙΑ	ΟΝΟΜΑ	ΥΠΟΓΡΑΦΗ
ΣΥΝΤΑΞΗ	ΑΠΡΙΛΙΟΣ 2026	Θ. ΜΠΑΡΤΖΗ	
ΕΛΕΓΧΟΣ	ΑΠΡΙΛΙΟΣ 2026	Κ. ΖΕΚΚΟΣ	
ΕΓΚΡΙΣΗ	ΑΠΡΙΛΙΟΣ 2026	Κ. ΖΕΚΚΟΣ	

Α/Α	ΗΜΕΡ/ΝΙΑ	ΑΝΑΘΕΩΡΗΣΕΙΣ / ΠΕΡΙΓΡΑΦΗ
Α	ΦΕΒΡΟΥΑΡΙΟΣ 2026	Α' ΕΚΔΟΣΗ
Β	ΑΠΡΙΛΙΟΣ 2026	Β' ΕΚΔΟΣΗ

ΔΔΜΥ/ΣΤ

	ΗΜΕΡΟΜΗΝΙΑ	ΟΝΟΜΑΤΕΠΩΝΥΜΟ	ΥΠΟΓΡΑΦΗ
Ο ΕΛΕΓΞΑΣ	24 ΑΠΡ. 2026	ΚΑΡΚΑΝΑ ΣΤΕΛΛΑ Τοπογράφος Μηχ/κός Ε.Μ.Π.	
Ο ΠΡΟΪΣΤΑΜΕΝΟΣ	24 ΑΠΡ. 2026	ΑΝΘΟΠΟΥΛΟΣ ΜΙΧΑΗΛ ΠΕ Πολιτικών Μηχανικών με Α.Θ.	

ΚΩΔΙΚΟΣ ΠΑΡΑΔΟΤΕΟΥ

ΕΡΓΟ	ΥΠΟΚΑΤΗΓΟΡΙΑ	ΕΙΔΟΣ	ΣΤΑΔΙΟ	ΤΥΠΟΣ	ΑΝΤΙΚΕΙΜΕΝΟ	ΑΡΙΘΜΟΣ	ΕΚΔΟΣΗ
7073	01	10	ΟΡ	ΤΕ	ΜΦΣ	01	1

ΠΕΡΙΦΕΡΕΙΑ ΑΤΤΙΚΗΣ
ΓΕΝΙΚΗ ΔΙΕΥΘΥΝΣΗ ΤΕΧΝΙΚΩΝ ΕΡΓΩΝ
ΠΡΟΓΡΑΜΜΑΤΙΣΜΟΥ, ΕΡΓΑΣΙΩΝ ΥΠΟΔΟΜΩΝ
ΔΙΕΥΘΥΝΣΗ ΔΙΑΧΕΙΡΙΣΗΣ ΜΕΤΡΟΠΟΛΙΤΙΚΩΝ
ΥΠΟΔΟΜΩΝ ΠΕΡΙΦΕΡΕΙΑΣ ΑΤΤΙΚΗΣ

7073-01-10-ΟΡ-ΤΕ-ΜΦΣ-01-1		ΗΜΕΡ .ΕΚΔΟΣΗΣ : ΑΠΡΙΛΙΟΣ 2026

ΠΙΝΑΚΑΣ ΑΝΑΘΕΩΡΗΣΕΩΝ

	ΣΥΝΤΑΞΗ	ΕΛΕΓΧΟΣ	ΕΓΚΡΙΣΗ
Έκδοση 0	Θ. Μπάρτζη	Κ. Ζέκκος	Κ. Ζέκκος
Έκδοση 1	Θ. Μπάρτζη	Κ. Ζέκκος	Κ. Ζέκκος

ΜΕΛΕΤΗ ΦΩΤΕΙΝΗΣ ΣΗΜΑΤΟΔΟΤΗΣΗΣ

ΤΕΧΝΙΚΗ ΕΚΘΕΣΗ

ΠΙΝΑΚΑΣ ΠΕΡΙΕΧΟΜΕΝΩΝ

Σελ.

1. Κυκλοφοριακοί Φόρτοι – Ελάχιστοι Απαιτούμενοι Χρόνοι Πρασίνου 1

2. Σηματοδοτικό Πρόγραμμα 2

ΠΑΡΑΡΤΗΜΑ Α : ΣΗΜΑΤΟΔΟΤΙΚΟ ΠΡΟΓΡΑΜΜΑ

ΠΑΡΑΡΤΗΜΑ Β : ΔΕΛΤΙΟ ΚΑΤΑΓΡΑΦΗΣ ΚΥΚΛΟΦΟΡΙΑΚΩΝ ΦΟΡΤΩΝ

ΜΕΛΕΤΗ ΦΩΤΕΙΝΗΣ ΣΗΜΑΤΟΔΟΤΗΣΗΣ
ΤΕΧΝΙΚΗ ΕΚΘΕΣΗ

1. Κυκλοφοριακοί Φόρτοι – Ελάχιστοι Απαιτούμενοι Χρόνοι Πρασίνου

Στο Παράρτημα Β της παρούσας επισυνάπτεται πρωτότυπο φύλλο καταγραφής στρεφουσών κινήσεων της υφιστάμενης κατάστασης κατά την πρωινή ώρα αιχμής τυπικής καθημερινής, ημέρα χωρίς καιρικά φαινόμενα.

Η καταγραφή του κυκλοφοριακού φόρτου έχει γίνει απευθείας σε Μονάδες Επιβατικών Αυτοκινήτων (ΜΕΑ), σύμφωνα με το υπόμνημα του δελτίου καταγραφής του Παραρτήματος.

Από τα στοιχεία της καταγραφής και λαμβάνοντας υπόψη τις όποιες δυνητικές αποκλίσεις, η παραδοχή κυκλοφοριακού φόρτου της τάξης των 1000 ΜΕΑ/ώρα/κατεύθυνση αποτελεί ασφαλή / συντηρητική επιλογή για τον προσδιορισμό των απαιτούμενων χρόνων πρασίνου για τις διερχόμενες κινήσεις της κύριας οδού (κινήσεις 1 & 2 του φύλλου καταγραφής).

Αντίστοιχα, ο φόρτος της δεξιόστροφης πρόσβασης της δευτερεύουσας οδού (κίνηση 4 του φύλλου καταγραφής), είναι της τάξης των 40 έως 50 ΜΕΑ/ώρα/κατεύθυνση.

Ο κυκλοφοριακός φόρτος της προς διάνοιξη αριστερόστροφης κίνησης στην δευτερεύουσα οδό εύλογο είναι να θεωρηθεί, στο παρόν στάδιο, αντίστοιχος με την δεξιόστροφη έξοδο από την κύρια οδό (κίνηση 3 του φύλλου καταγραφής) της τάξης των 60 έως 70 ΜΕΑ/ώρα/κατεύθυνση.

Δεδομένης της περίσσειας κυκλοφοριακής ικανότητας του ισόπεδου κόμβου σε σχέση με τους κυκλοφοριακούς φόρτους, οι ελάχιστοι χρόνοι πρασίνου ανά πρόσβαση μπορούν να προσδιοριστούν αδρομερώς με την εφαρμογή του «εμπειρικού» κανόνα των 2δλ/όχημα (ΜΕΑ) ανά πρόσβαση και λωρίδα.

Με την εφαρμογή σηματοδοτικού προγράμματος περιόδου 90δλ, συνακόλουθα 40 σηματοδοτικές περιόδους ανά ώρα, οι ελάχιστοι απαιτούμενοι ανά πρόσβαση χρόνοι πρασίνου παρουσιάζονται στον πίνακα που ακολουθεί.

ΠΡΟΣΒΑΣΗ	ΦΟΡΤΟΣ (ΜΕΑ) / ΣΗΜΑΤΟΔΟΤΙΚΗ ΠΕΡΙΟΔΟ / ΛΩΡΙΔΑ	ΧΡΟΝΟΣ ΠΡΑΣΙΝΟΥ (δλ)
1 & 2	(1000 / 2) / 40 = 12,5 → 13	13 x 2 = 26
4 δεξιόστροφη	50 / 40 = 1.25 → 2	2 x 2 = 4
4 αριστερόστροφη	70 / 40 = 1,75 → 2	2 x 2 = 4

Το Πρόγραμμα Σηματοδότησης και ο Πίνακας Ενδιάμεσων Χρόνων παρουσιάζονται στο Παράρτημα Α της παρούσας.

ΕΛΛΗΝΙΚΗ ΔΗΜΟΚΡΑΤΙΑ ΠΕΡΙΦΕΡΕΙΑ ΑΤΤΙΚΗΣ

2. Σηματοδοτικό Πρόγραμμα

- Περίοδος σηματοδότησης 90δλ.
- Ο κόμβος λειτουργεί σε 24ωρη βάση, όλες τις ημέρες της εβδομάδας.
- Ο κόμβος λειτουργεί με ένα σηματοδοτικό πρόγραμμα (ΣΠ1), με **μεταβλητή περίοδο** και με **επενέργεια** από τους ανιχνευτές ζήτησης D2, D4 και τα μπουτόν πεζών D21, D21α, D23, D23α.
- Ο κόμβος λειτουργεί με τα ακόλουθα δύο εναλλακτικά στάδια (οι προειδοποιητικοί σηματοδότες δεν συμπεριλαμβάνονται στα στάδια):
  - Στάδιο 1: Σηματοδοτικές ομάδες: 1-1α-1β, 3-3α-3β, 22-22α
  - Στάδιο 2: Σηματοδοτικές ομάδες: 2-2α, 4-4α, 21-21α, 23-23α

  Η διάρκεια του σταδίου 2 είναι σταθερή, ίση με 10 δευτερόλεπτα. Η ελάχιστη διάρκεια του σταδίου 1 είναι 63 δευτερόλεπτα και δύναται να παραταθεί, εάν το πρόγραμμα σταματήσει στη Θέση Αναμονής.
- Ο κόμβος λειτουργεί ως **ανεξάρτητος**, με **Θέση Αναμονής, στο 55ο δευτερόλεπτο**. Συγκεκριμένα:

  Αρχικά, εκκινεί το στάδιο 1, το οποίο διαρκεί κατ' ελάχιστον 58 δευτερόλεπτα.

  Εάν στο 52ο δευτερόλεπτο (από την έναρξη του Προγράμματος) έχει υπάρξει ζήτηση από οποιονδήποτε από τους ανιχνευτές D2, D4 ή/και οποιοδήποτε από τα μπουτόν πεζών D21, D21α, D23, D23α, τότε το στάδιο 1 τερματίζεται (αφού φθάσει στην ελάχιστη του διάρκεια των 58 δευτερολέπτων), ανάβουν οι προειδοποιητικοί σηματοδότες ΠΚ3, ΠΚ3β και ΠΚ1, ΠΚ1β (όπως φαίνεται στο συνημμένο σηματοδοτικό πρόγραμμα ΣΠ1) και κατόπιν, εκκινεί το στάδιο 2, με σταθερή διάρκεια 15 δευτερόλεπτα (μετάβαση σταδίων 1→2).

  Στη συνέχεια, αφού σβήσουν οι προειδοποιητικοί σηματοδότες, ακολουθεί το στάδιο 1 (μετάβαση σταδίων 2→1), το οποίο διαρκεί τουλάχιστον 58 δλ. Ο επόμενος έλεγχος ζήτησης, πραγματοποιείται όταν το πρόγραμμα ξαναφτάσει στη Θέση Αναμονής (δηλαδή στο 52ο δλ.).

  Οι προειδοποιητικοί σηματοδότες ΠΚ1 και ΠΚ1β ανάβουν 8 δευτερόλεπτα πριν την λήξη της πράσινης ένδειξης της σηματοδοτικής ομάδας 1-1β και σβήνουν 4 δευτερόλεπτα πριν την έναρξη της πράσινης ένδειξης της ίδιας σηματοδοτικής ομάδας. Οι προειδοποιητικοί σηματοδότες ΠΚ3 και ΠΚ3β ανάβουν 10 δευτερόλεπτα πριν την λήξη της πράσινης ένδειξης της σηματοδοτικής ομάδας 3-3β και σβήνουν 5 δευτερόλεπτα πριν την έναρξη της πράσινης ένδειξης της ίδιας σηματοδοτικής ομάδας.
- Αναλάμποντα βλάβης έχουν οι σηματοδότες 2, 2α, 4, 4α. Σε περίπτωση βλάβης κάποιου ανιχνευτή ή μπουτόν, θα θεωρείται ότι υπάρχει πάντα ζήτηση για το στάδιο 2 στο 55ο δευτερόλεπτο.

ΠΕΡΙΦΕΡΕΙΑ ΑΤΤΙΚΗΣ
ΓΕΝΙΚΗ ΔΙΕΥΘΥΝΣΗ ΤΕΧΝΙΚΩΝ ΕΡΓΩΝ & ΠΡΑΣΙΝΟΥ
ΔΙΕΥΘΥΝΣΗ ΤΕΧΝΙΚΩΝ ΕΡΓΩΝ ΜΕΤΑΦΟΡΙΚΗΣ ΥΠΟΔΟΜΗΣ
ΤΜΗΜΑ - Δεν. ΚΕΝΤΡΟ ΔΙΑΧΕΙΡΙΣΗΣ ΚΥΚΛΟΦΟΡΙΑΣ & ΜΕΛΕΤΩΝ

Κ. ΖΕΚΚΟΣ

ΔΔΜΥ/ΣΤ'	ΗΜΕΡΟΜΗΝΙΑ	ΟΝΟΜΑΤΕΠΩΝΥΜΟ	ΥΠΟΓΡΑΦΗ
Ο ΕΛΕΓΞΑΣ	24 ΑΠΡ. 2026	ΚΑΡΚΑΝΑ ΣΤΕΛΛΑ Τοπογράφος Μηχ/κός Ε.Μ.Π.	
Ο ΠΡΟΪΣΤΑΜΕΝΟΣ	24 ΑΠΡ. 2026	ΑΝΘΟΠΟΥΛΟΣ ΜΙΧΑΗΛ ΠΕ Πολιτικών Μηχανικών με Α' Β.	

ΔΗΜΟΚΡΑΤΙΑ ΕΛΛΗΝΙΚΗ

ΠΑΡΑΡΤΗΜΑ Α
ΣΗΜΑΤΟΔΟΤΙΚΟ ΠΡΟΓΡΑΜΜΑ

Πίνακας Ενδιάμεσων Χρόνων

Κόμβος: Γ. ΠΑΠΑΝΔΡΕΟΥ - Α. ΠΑΠΑΝΔΡΕΟΥ (ΠΕΡΑΜΑ)

		Εκκίνηση	1 1-1α-1β	2 2-2α N	3 3-3α-3β	4 4 - 4α N	5 21-21α	6 22-22α	7 23-23α	8 1ΠΚ-1βΠΚ	9 3ΠΚ-3βΠΚ
Εκκένωση											
1	1-1α-1β			6		5	6				
2	2-2α N		4					4			
3	3-3α-3β					5			4		
4	4-4α N		5		5						
5	21-21α		7								
6	22-22α			7							
7	23-23α				10						
8	1ΠΚ-1βΠΚ										
9	3ΠΚ-3βΠΚ										

Κ. ΖΕΡΒΟΣ

ΠΕΡΙΦΕΡΕΙΑ ΑΤΤΙΚΗΣ
ΓΕΝΙΚΗ ΔΙΕΥΘΥΝΣΗ ΑΝΑΠΤΥΞΙΑΚΟΥ ΠΡΟΓΡΑΜΜΑΤΙΣΜΟΥ, ΕΡΓΩΝ & ΥΠΟΔΟΜΩΝ
ΔΙΕΥΘΥΝΣΗ ΔΙΑΧΕΙΡΙΣΗΣ ΜΗΤΡΟΠΟΛΙΤΙΚΩΝ ΥΠΟΔΟΜΩΝ ΠΕΡΙΦΕΡΕΙΑΣ ΑΤΤΙΚΗΣ
ΤΜΗΜΑ - 6ον: ΚΕΝΤΡΟΥ ΔΙΑΧΕΙΡΙΣΗΣ & ΜΕΛΕΤΩΝ ΚΥΚΛΟΦΟΡΙΑΣ


ΔΔΜΥ/ΣΤ'	ΗΜΕΡΟΜΗΝΙΑ	ΟΝΟΜΑΤΕΠΩΝΥΜΟ	ΥΠΟΓΡΑΦΗ
Ο ΕΛΕΓΞΑΣ	24 ΑΠΡ. 2026	**ΚΑΡΚΑΝΑ ΣΤΕΛΛΑ** Τοπογράφος Μηχ/κός Ε.Μ.Π.	
Ο ΠΡΟΪΣΤΑΜΕΝΟΣ	24 ΑΠΡ. 2026	**ΑΝΘΟΠΟΥΛΟΣ ΜΙΧΑΗΛ** ΠΕ Πολιτικών Μηχανικών με Α'	

ΕΛΛΗΝΙΚΗ ΔΗΜΟΚΡΑΤΙΑ ΠΕΡΙΦΕΡΕΙΑ ΑΤΤΙΚΗΣ

Κόμβος: Γ. ΠΑΠΑΝΔΡΕΟΥ - Α. ΠΑΠΑΝΔΡΕΟΥ (ΠΕΡΑΜΑ)

ΠΡΟΓΡΑΜΜΑ: ΣΠ1 (ΜΕΤΑΒΛΗΤΗΣ ΠΕΡΙΟΔΟΥ, με ΘΕΣΗ ΑΝΑΜΟΝΗΣ στο 52ο δευτερόλεπτο)

α/α	Σηματοδοτική Ομάδα	Πράσινη Ένδειξη		Διάρκεια πράσινης Ένδειξης
		αρχή	τέλος	
1	1-1α-1β	0	61	61
2	2-2α Ν	68	83	15
3	3-3α-3β	3	63	60
4	4-4α Ν	68	85	17
5	21-21α	67	83	16
6	22-22α	87	61	64
7	23-23α	67	83	16
8	1ΠΚ-1βΠΚ	53	86	33
9	3ΠΚ-3βΠΚ	53	88	35

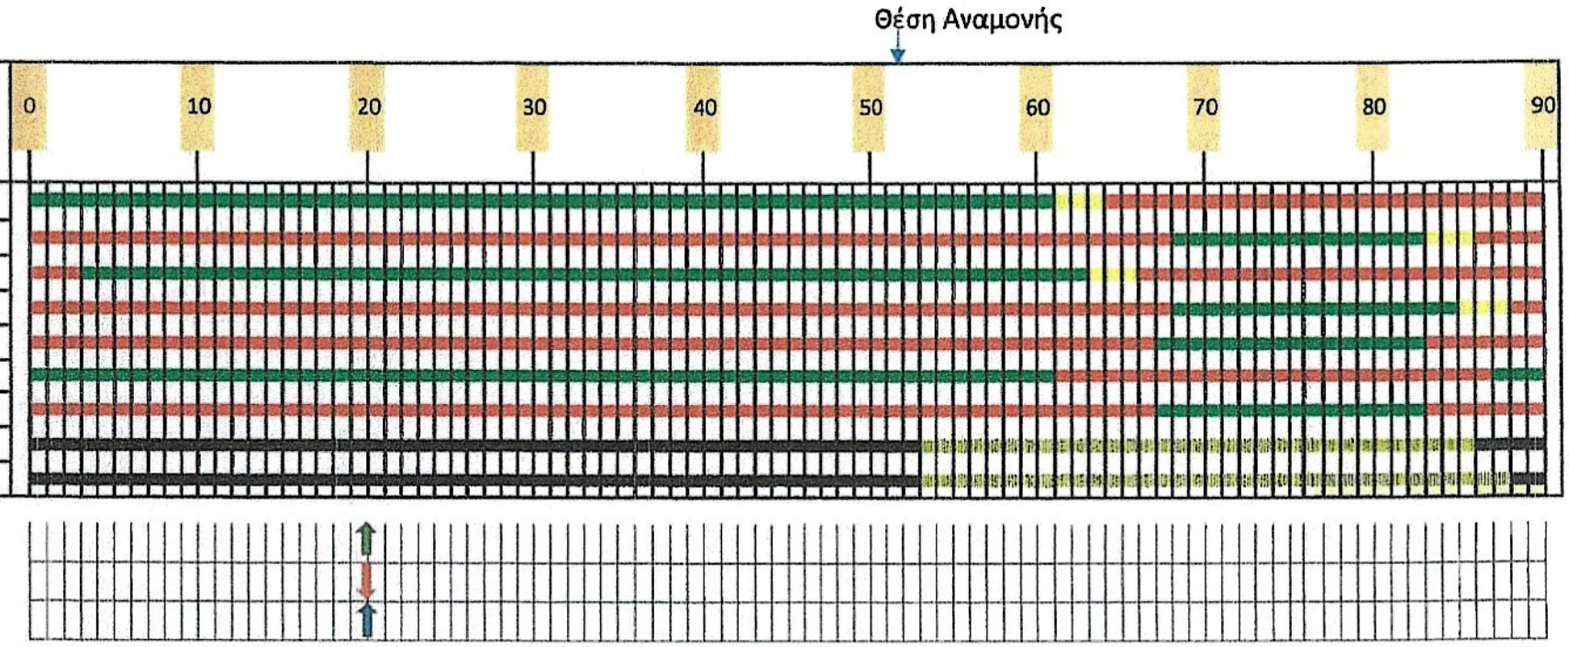

Χρονικό Σημείο Αφής (δλ)	*20*
Χρονικό Σημείο Σβέσης (δλ)	*20*
Χρονικό Σημείο Αλλαγής (δλ)	*20*

Ημερομηνία

ΣΥΝΤΑΧΘΗΚΕ

Κ. ΖΕΚΡΟΣ.

ΕΛΕΓΧΘΗΚΕ

24 ΑΠΡ. 2026

ΚΑΡΚΑΝΑ ΣΤΕΛΛΑ
Τοπογράφος Μηχ/κός Ε.Μ.Π.

ΘΕΩΡΗΘΗΚΕ

24 ΑΠΡ 2026

ΕΛΛΗΝΙΚΗ ΔΗΜΟΚΡΑΤΙΑ ΠΕΡΙΦΕΡΕΙΑ ΑΤΤΙΚΗΣ

ΑΝΘΟΠΟΥΛΟΣ ΜΙΧΑΗΛ
ΠΕ Πολιτικών Μηχανικών με Α.Σ.

ΠΕΡΙΦΕΡΕΙΑ ΑΤΤΙΚΗΣ
ΓΕΝΙΚΗ ΔΙΕΥΘΥΝΣΗ ΑΝΑΠΤΥΞΙΑΚΟΥ ΠΡΟΓΡΑΜΜΑΤΙΣΜΟΥ, ΕΡΓΩΝ & ΥΠΟΔΟΜΩΝ
ΔΙΕΥΘΥΝΣΗ ΔΙΑΧΕΙΡΙΣΗΣ ΜΕΤΡΟΣΚΟΠΙΚΩΝ ΥΠΟΔΟΜΩΝ ΠΕΡΙΦΕΡΕΙΑΣ ΑΤΤΙΚΗΣ
ΤΜΗΜΑ - Θεσμ. ΚΕΝΤΡΟ ΔΙΑΧΕΙΡΙΣΗΣ & ΜΕΛΕΤΩΝ ΚΥΚΛΟΦΟΡΙΑΣ

ΠΑΡΑΡΤΗΜΑ Β

ΔΕΛΤΙΟ ΚΑΤΑΓΡΑΦΗΣ ΚΥΚΛΟΦΟΡΙΑΚΩΝ ΦΟΡΤΩΝ

ΜΕΤΡΗΣΕΙΣ ΣΤΡΕΦΟΥΣΩΝ ΚΙΝΗΣΕΩΝ ΚΑΙ ΣΥΝΘΕΣΗΣ ΚΥΚΛΟΦΟΡΙΑΣ

ΠΕΡΙΓΡΑΦΗ ΘΕΣΗΣ: Κ2. ΑΝΔΡ. ΠΑΠΑΝΔΡΕΟΥ - ΓΕΩΡ. ΠΑΠΑΝΔΡΕΟΥ


ΗΜΕΡΟΜΗΝΙΑ: 13/11/2025

ΠΑΡΑΤΗΡΗΤΗΣ: ΝΙΚΟΣ ΠΑΠΠΑΣ



ΙΧ-ΤΑΧΙ	1
ΛΕΩΦΟΡΕΙΟ - ΝΤΑΛΙΚΑ	3
ΦΟΡΤΗΓΟ	2
VAN ΜΙΚΡΟ	1
VAN ΜΕΓΑΛΟ	2
ΜΟΤΟ	0,3

ΩΡΑ	ΚΙΝΗΣΗ											
	1	2	3	4	5	6	7	8	9	10	11	12
08:00 - 08:30	341	416	29	32								
08:30 - 09:00	360	420	26	9								

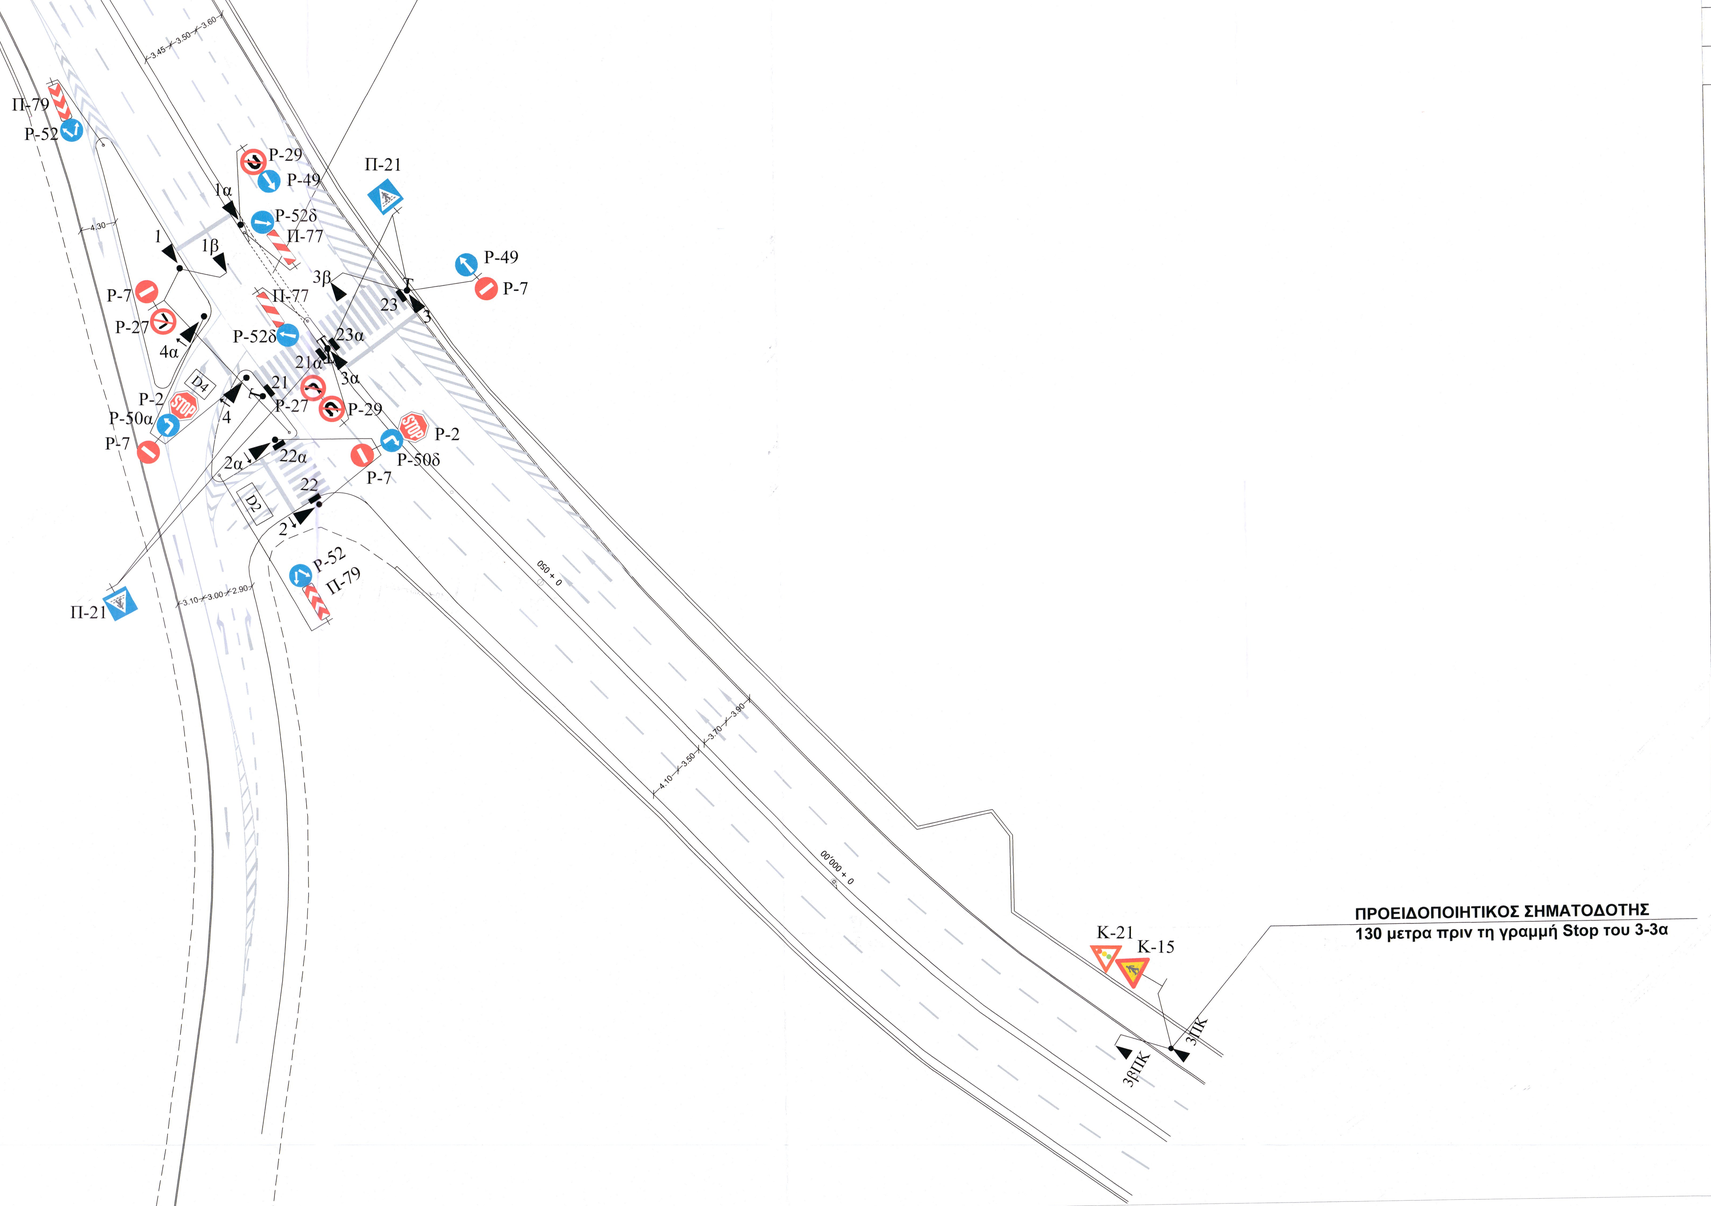

ΠΡΟΕΙΔΟΠΟΙΗΤΙΚΟΣ ΣΗΜΑΤΟΔΟΤΗΣ
130 μετρα πριν τη γραμμή Stop του 3-3α

ΥΠΟΜΝΗΜΑ

D4 ΑΠΟΣΤΑΣΗ ΦΟΡΑΤΗ ΑΠΟ STOP LINE 3.50 m

L1: Συνεχής απλή γραμμή πάχους 0,12μ — 0,12

L2: Διπλή γραμμή από δύο συνεχείς απλές γραμμές πάχους 0,12μ με αξονική απόσταση 0,35 μ — 0,12 / 0,25 ή 0,28 / 0,12

W1: Διακεκομμένη πλατειά γραμμή 1:1 στην ευρύτερη περιοχή κόμβου με μήκος γραμμής / κενού : 3μ /3μ και πάχος 0,25μ — 3.00 3.00 3.00 3.00 — ± 0.25

W2: Διακεκομμένη πλατειά γραμμή 1:1 στην στενότερη περιοχή κόμβου με μήκος γραμμής / κενού : 1,5μ /1,5μ και πάχος 0,25μ — 1.50 1.50 1.50 1.50 — ± 0.25

Δ1: Μικρή επιφάνεια αποκλεισμού (ZEBRA) — 0.25 0.50 1.50 1.50

5.00 0.35

Διάβαση πεζών και εγκάρσια γραμμή διακοπής πορείας — 1.50 1.00 0.50 0.50

ΕΡΓΟΔΟΤΗΣ :
ΕΛΛΗΝΙΚΗ ΔΗΜΟΚΡΑΤΙΑ
ΠΕΡΙΦΕΡΕΙΑ ΑΤΤΙΚΗΣ
Δ/ΝΣΗ ΤΕΧΝΙΚΩΝ ΕΡΓΩΝ ΠΕΡΙΦΕΡΕΙΑΚΗΣ ΕΝΟΤΗΤΑΣ ΠΕΙΡΑΙΩΣ & ΝΗΣΩΝ
ΤΜΗΜΑ ΟΔΟΠΟΙΪΑΣ

ΕΡΓΟ :
ΜΕΛΕΤΗ ΙΣΟΠΕΔΟΥ ΚΟΜΒΟΥ ΣΤΗ ΔΙΑΣΤΑΥΡΩΣΗ ΤΩΝ ΟΔΩΝ ΑΝΔΡΕΑ ΚΑΙ ΓΕΩΡΓΙΟΥ ΠΑΠΑΝΔΡΕΟΥ ΣΤΟ ΠΕΡΑΜΑ

ΤΙΤΛΟΣ ΜΕΛΕΤΗΣ :
ΟΡΙΣΤΙΚΗ ΜΕΛΕΤΗ ΟΔΟΠΟΙΪΑΣ

ΜΕΛΕΤΗ ΦΩΤΕΙΝΗΣ ΣΗΜΑΤΟΔΟΤΗΣΗΣ — ΑΡ. ΣΧΕΔΙΟΥ **ΦΣ.1**

ΚΛΙΜΑΚΑ 1:250

ΑΝΑΔΟΧΟΣ :
ΔΡΟΜΟΣ Ε.Ε.
ΔΡΟΜΟΣ ΕΤΑΙΡΙΑ ΜΕΛΕΤΩΝ Ε.Ε.
ΜΟΝΕΜΒΑΣΙΑΣ 27, ΜΑΡΟΥΣΙ 151 25
Α.Φ.Μ.: 097080064 – ΚΕΦΟΔΕ ΑΤΤΙΚΗΣ
Τηλ.: 210 6647880 | e-mail: info@dromos.ee.gr

	ΗΜΕΡΗΝΙΑ	ΟΝΟΜΑ	ΥΠΟΓΡΑΦΗ
ΣΥΝΤΑΞΗ	ΑΠΡΙΛΙΟΣ 2026	Θ. ΜΠΑΡΤΖΗ	
ΕΛΕΓΧΟΣ	ΑΠΡΙΛΙΟΣ 2026	Κ. ΖΕΚΚΟΣ	
ΕΓΚΡΙΣΗ	ΑΠΡΙΛΙΟΣ 2026	Κ. ΖΕΚΚΟΣ	

Α/Α	ΗΜΕΡΗΝΙΑ	ΑΝΑΘΕΩΡΗΣΕΙΣ / ΠΕΡΙΓΡΑΦΗ
Α	ΦΕΒΡΟΥΑΡΙΟΣ 2026	Α' ΕΚΔΟΣΗ
Β	ΑΠΡΙΛΙΟΣ 2026	Β' ΕΚΔΟΣΗ

ΔΝΣΗ/ΣΤΗ	ΗΜΕΡΟΜΗΝΙΑ	ΟΝΟΜΑΤΕΠΩΝΥΜΟ	ΥΠΟΓΡ.
Ο ΕΛΕΓΞΑΣ	24 ΑΠΡ. 2026	ΚΑΡΚΑΝΑ ΣΤΕΛΛΑ Τοπογράφος Μηχανικός Ε.Μ.Π.	
Ο ΠΡΟΪΣΤΑΜΕΝΟΣ	24 ΑΠΡ. 2026	ΑΝΘΟΠΟΥΛΟΣ ΜΙΧΑΗΛ Πολ. Μηχανικός με Α.Ε.	

ΠΕΡΙΦΕΡΕΙΑ ΑΤΤΙΚΗΣ
ΤΜΗΜΑ ΟΔΟΠΟΙΪΑΣ

ΚΩΔΙΚΟΣ ΠΑΡΑΔΟΤΕΟΥ

ΕΡΓΟ	ΥΠΟΕΡΓΟ	ΚΑΤΗΓΟΡΙΑ	ΒΑΘΟΣ	ΣΤΑΔΙΟ	ΤΥΠΟΣ	ΑΝΤΙΚΕΙΜΕΝΟ	ΑΡΙΘΜΟΣ	ΕΚΔΟΣΗ
Ε Μ Ε 1 3	0 1		1 0	Ο Ρ	Φ Σ	Μ Φ Σ	0 1	Β