






ΕΙΚΟΝΑ 1:
ΑΠΟΨΗ ΤΗΣ ΥΦΙΣΤΑΜΕΝΗΣ ΚΑΤΑΣΤΑΣΗΣ ΤΗΣ ΑΝΩΔΟΜΗΣ ΚΑΙ ΤΩΝ ΟΠΙΣΘΕΝ ΧΕΡΣΑΙΩΝ ΕΠΙΣΤΡΩΣΕΩΝ (ΤΜΗΜΑ Β'-Γ')

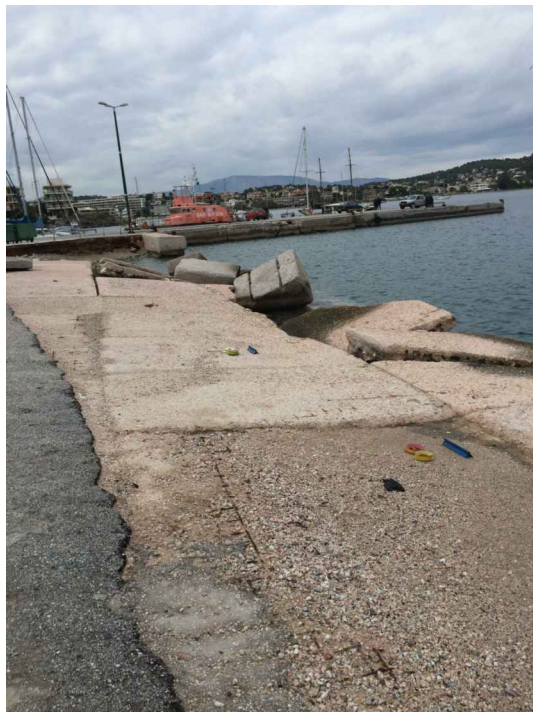


ΕΙΚΟΝΑ 2:
ΚΑΤΑΡΡΕΥΣΑΣ ΚΡΗΠΙΔΟΤΟΙΧΟΣ ΣΤΗΝ ΠΕΡΙΟΧΗ ΟΠΟΥ ΠΡΟΥΦΙΣΤΑΝΤΟ ΚΕΚΛΙΜΕΝΗ ΡΑΜΠΑ ΠΡΟΣΔΕΣΗΣ ΣΚΑΦΩΝ (ΤΜΗΜΑ Β'-Α') - ΣΤΟ ΒΑΘΟΣ ΕΜΦΑΙΝΕΤΑΙ Η ΕΚΤΕΤΑΜΕΝΗ ΔΙΑΡΡΗ ΤΟΥ ΥΛΙΚΟΥ ΤΩΝ ΕΠΙΧΩΣΕΩΝ ΚΑΙ ΤΟΥ ΑΝΑΚΟΥΦΙΣΤΙΚΟΥ ΠΡΙΣΜΑΤΟΣ ΤΗΣ ΕΓΚΑΤΑΣΤΑΣΗΣ

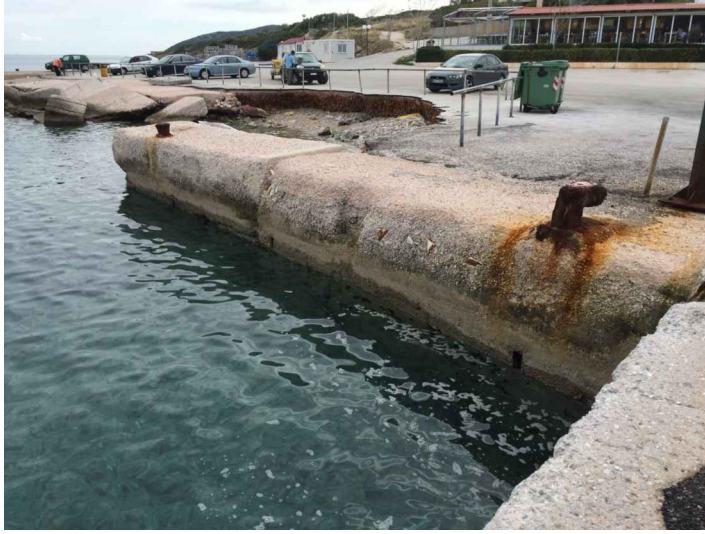


ΕΙΚΟΝΑ 3:
ΤΜΗΜΑ ΤΟΥ ΠΑΡΑΜΕΝΟΝΤΟΣ ΚΡΗΠΙΔΟΤΟΙΧΟΥ (Α-Β) - ΣΤΟ ΒΑΘΟΣ ΕΜΦΑΙΝΕΤΑΙ Η ΕΚΤΕΤΑΜΕΝΗ ΔΙΑΡΡΗ ΤΟΥ ΥΛΙΚΟΥ ΤΩΝ ΕΠΙΧΩΣΕΩΝ ΚΑΙ ΤΟΥ ΑΝΑΚΟΥΦΙΣΤΙΚΟΥ ΠΡΙΣΜΑΤΟΣ

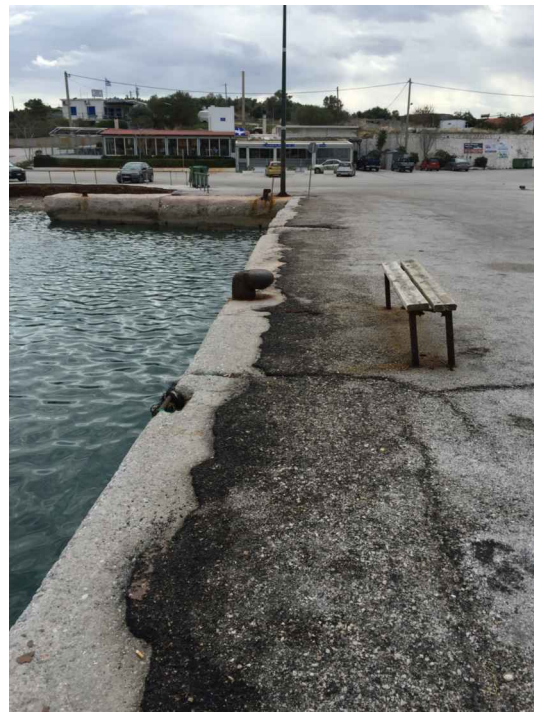

ΕΙΚΟΝΑ 4:
ΑΠΟΨΗ ΤΗΣ ΑΝΩΔΟΜΗΣ ΚΑΙ ΤΩΝ ΟΠΙΣΘΕΝ ΧΕΡΣΑΙΩΝ ΕΠΙΣΤΡΩΣΕΩΝ ΣΤΗΝ ΑΝΑΤΟΛΙΚΗ ΠΑΡΕΙΑ ΤΟΥ ΠΡΟΒΑΝΤΑ Ι (ΤΜΗΜΑ Β'-Γ')

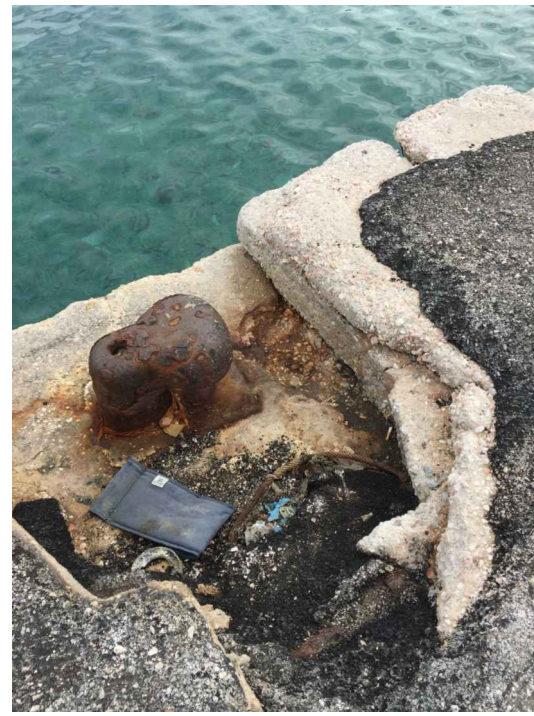


ΕΙΚΟΝΑ 5:
ΔΕΣΤΡΑ ΠΡΟΣΔΕΣΗΣ ΣΚΑΦΩΝ ΣΕ ΠΡΟΧΩΡΗΜΕΝΟ ΒΑΘΜΟΣ ΟΞΕΙΔΩΣΗΣ

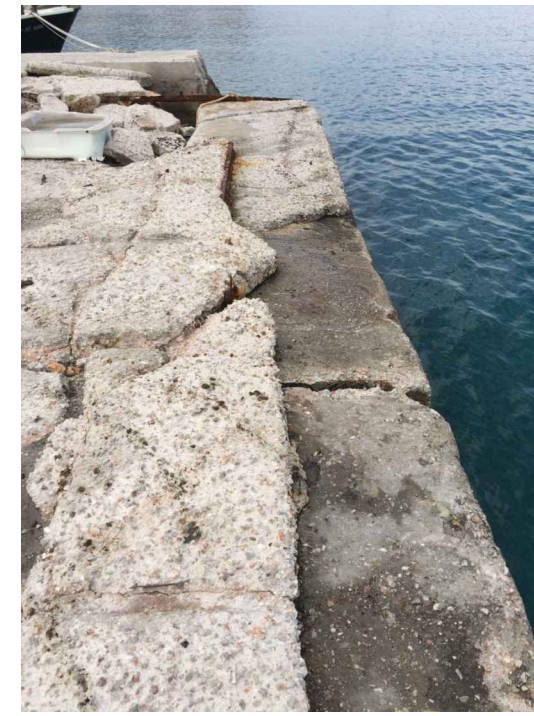

ΕΙΚΟΝΑ 6:
ΑΠΟΚΛΑΙΜΕΝΟ ΤΜΗΜΑ ΤΗΣ ΕΚ ΣΚΥΡΟΔΕΜΑΤΟΣ ΑΝΩΔΟΜΗΣ ΣΤΗΝ ΚΕΦΑΛΗ ΤΟΥ ΠΡΟΒΑΝΤΑ Ι, ΟΠΟΥ ΠΡΟΥΦΙΣΤΑΝΤΟ ΚΕΚΛΙΜΕΝΗ ΡΑΜΠΑ ΠΡΟΣΔΕΣΗΣ ΣΚΑΦΩΝ (ΤΜΗΜΑ Γ'-Δ)




ΕΙΚΟΝΑ 7:
ΕΚΤΕΤΑΜΕΝΗ ΔΙΑΡΡΗ ΤΟΥ ΥΛΙΚΟΥ ΤΟΥ ΑΝΑΚΟΥΦΙΣΤΙΚΟΥ ΠΡΙΣΜΑΤΟΣ ΚΑΙ ΤΩΝ ΕΠΙΧΩΣΕΩΝ ΟΠΙΣΘΕΝ ΤΗΣ ΑΝΩΔΟΜΗΣ (ΤΜΗΜΑ Γ'-Δ)

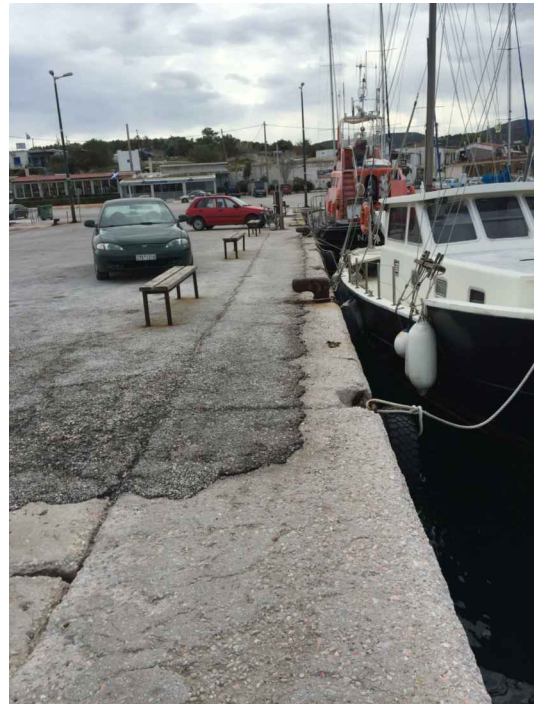


ΕΙΚΟΝΑ 8:
ΑΠΟΨΗ ΤΗΣ ΑΝΩΔΟΜΗΣ ΚΑΙ ΤΩΝ ΟΠΙΣΘΕΝ ΧΕΡΣΑΙΩΝ ΕΠΙΣΤΡΩΣΕΩΝ ΣΤΗ ΔΥΤΙΚΗ ΠΑΡΕΙΑ ΤΟΥ ΠΡΟΒΑΝΤΑ Ι (ΤΜΗΜΑ Δ-Ε)



ΕΙΚΟΝΑ 9:
ΑΠΟΨΗ ΤΟΥ ΜΕΤΟΠΟΥ ΤΟΥ ΚΡΗΠΙΔΟΤΟΙΧΟΥ ΚΑΙ ΤΟΥ ΕΞΟΠΛΙΣΜΟΥ ΤΗΣ ΑΝΩΔΟΜΗΣ (ΤΜΗΜΑ Ε-Ζ) ΟΠΟΥ ΕΙΝΑΙ ΟΡΑΤΕΣ ΜΕΤΑΓΕΝΕΣΤΕΡΕΣ ΕΠΙΣΤΡΩΣΕΙΣ ΣΚΥΡΟΔΕΜΑΤΟΣ ΣΤΗΝ ΠΡΟΫΦΙΣΤΑΜΕΝΗ ΑΝΩΔΟΜΗ

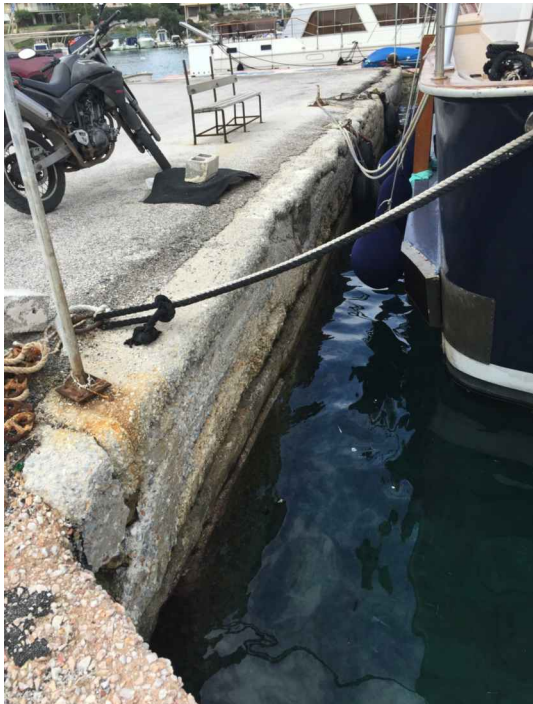

ΕΙΚΟΝΑ 10:
ΑΠΟΨΗ ΤΗΣ ΑΝΩΔΟΜΗΣ ΚΑΙ ΤΩΝ ΟΠΙΣΘΕΝ ΧΕΡΣΑΙΩΝ ΕΠΙΣΤΡΩΣΕΩΝ ΣΤΗΝ ΑΝΑΤΟΛΙΚΗ ΠΑΡΕΙΑ ΤΟΥ ΠΡΟΒΑΝΤΑ ΙΙ (ΤΜΗΜΑ Ζ-Η) - ΕΜΦΑΙΝΕΤΑΙ Ο ΠΡΟΧΩΡΗΜΕΝΟΣ ΒΑΘΜΟΣ ΑΠΟΣΔΕΡΩΣΗΣ ΤΟΥ ΣΚΥΡΟΔΕΜΑΤΟΣ

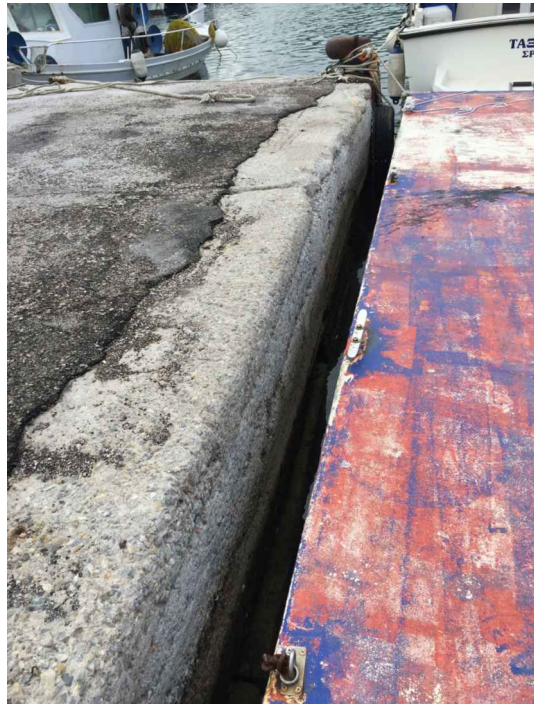


ΕΙΚΟΝΑ 11:
ΥΦΙΣΤΑΜΕΝΗ ΚΑΤΑΣΤΑΣΗ ΤΗΣ ΕΚ ΣΚΥΡΟΔΕΜΑΤΟΣ ΑΝΩΔΟΜΗΣ ΣΤΗΝ ΚΕΦΑΛΗ ΤΟΥ ΠΡΟΒΑΝΤΑ ΙΙ (ΤΜΗΜΑ Η-Θ)



ΕΙΚΟΝΑ 12:
ΑΠΟΨΗ ΤΗΣ ΑΝΩΔΟΜΗΣ ΚΑΙ ΤΩΝ ΟΠΙΣΘΕΝ ΧΕΡΣΑΙΩΝ ΕΠΙΣΤΡΩΣΕΩΝ ΣΤΗΝ ΔΥΤΙΚΗ ΠΑΡΕΙΑ ΤΟΥ ΠΡΟΒΑΝΤΑ ΙΙ (ΤΜΗΜΑ Θ-Ι)



ΕΙΚΟΝΑ 13:
ΥΦΙΣΤΑΜΕΝΟΣ ΠΛΑΚΟΣΤΡΩΜΕΝΟΣ ΠΕΖΟΔΡΟΜΟΣ ΣΤΑ ΔΥΤΙΚΑ ΤΗΣ ΥΠΟ ΜΕΛΕΤΗ ΛΙΜΕΝΙΚΗΣ ΕΓΚΑΤΑΣΤΑΣΗΣ

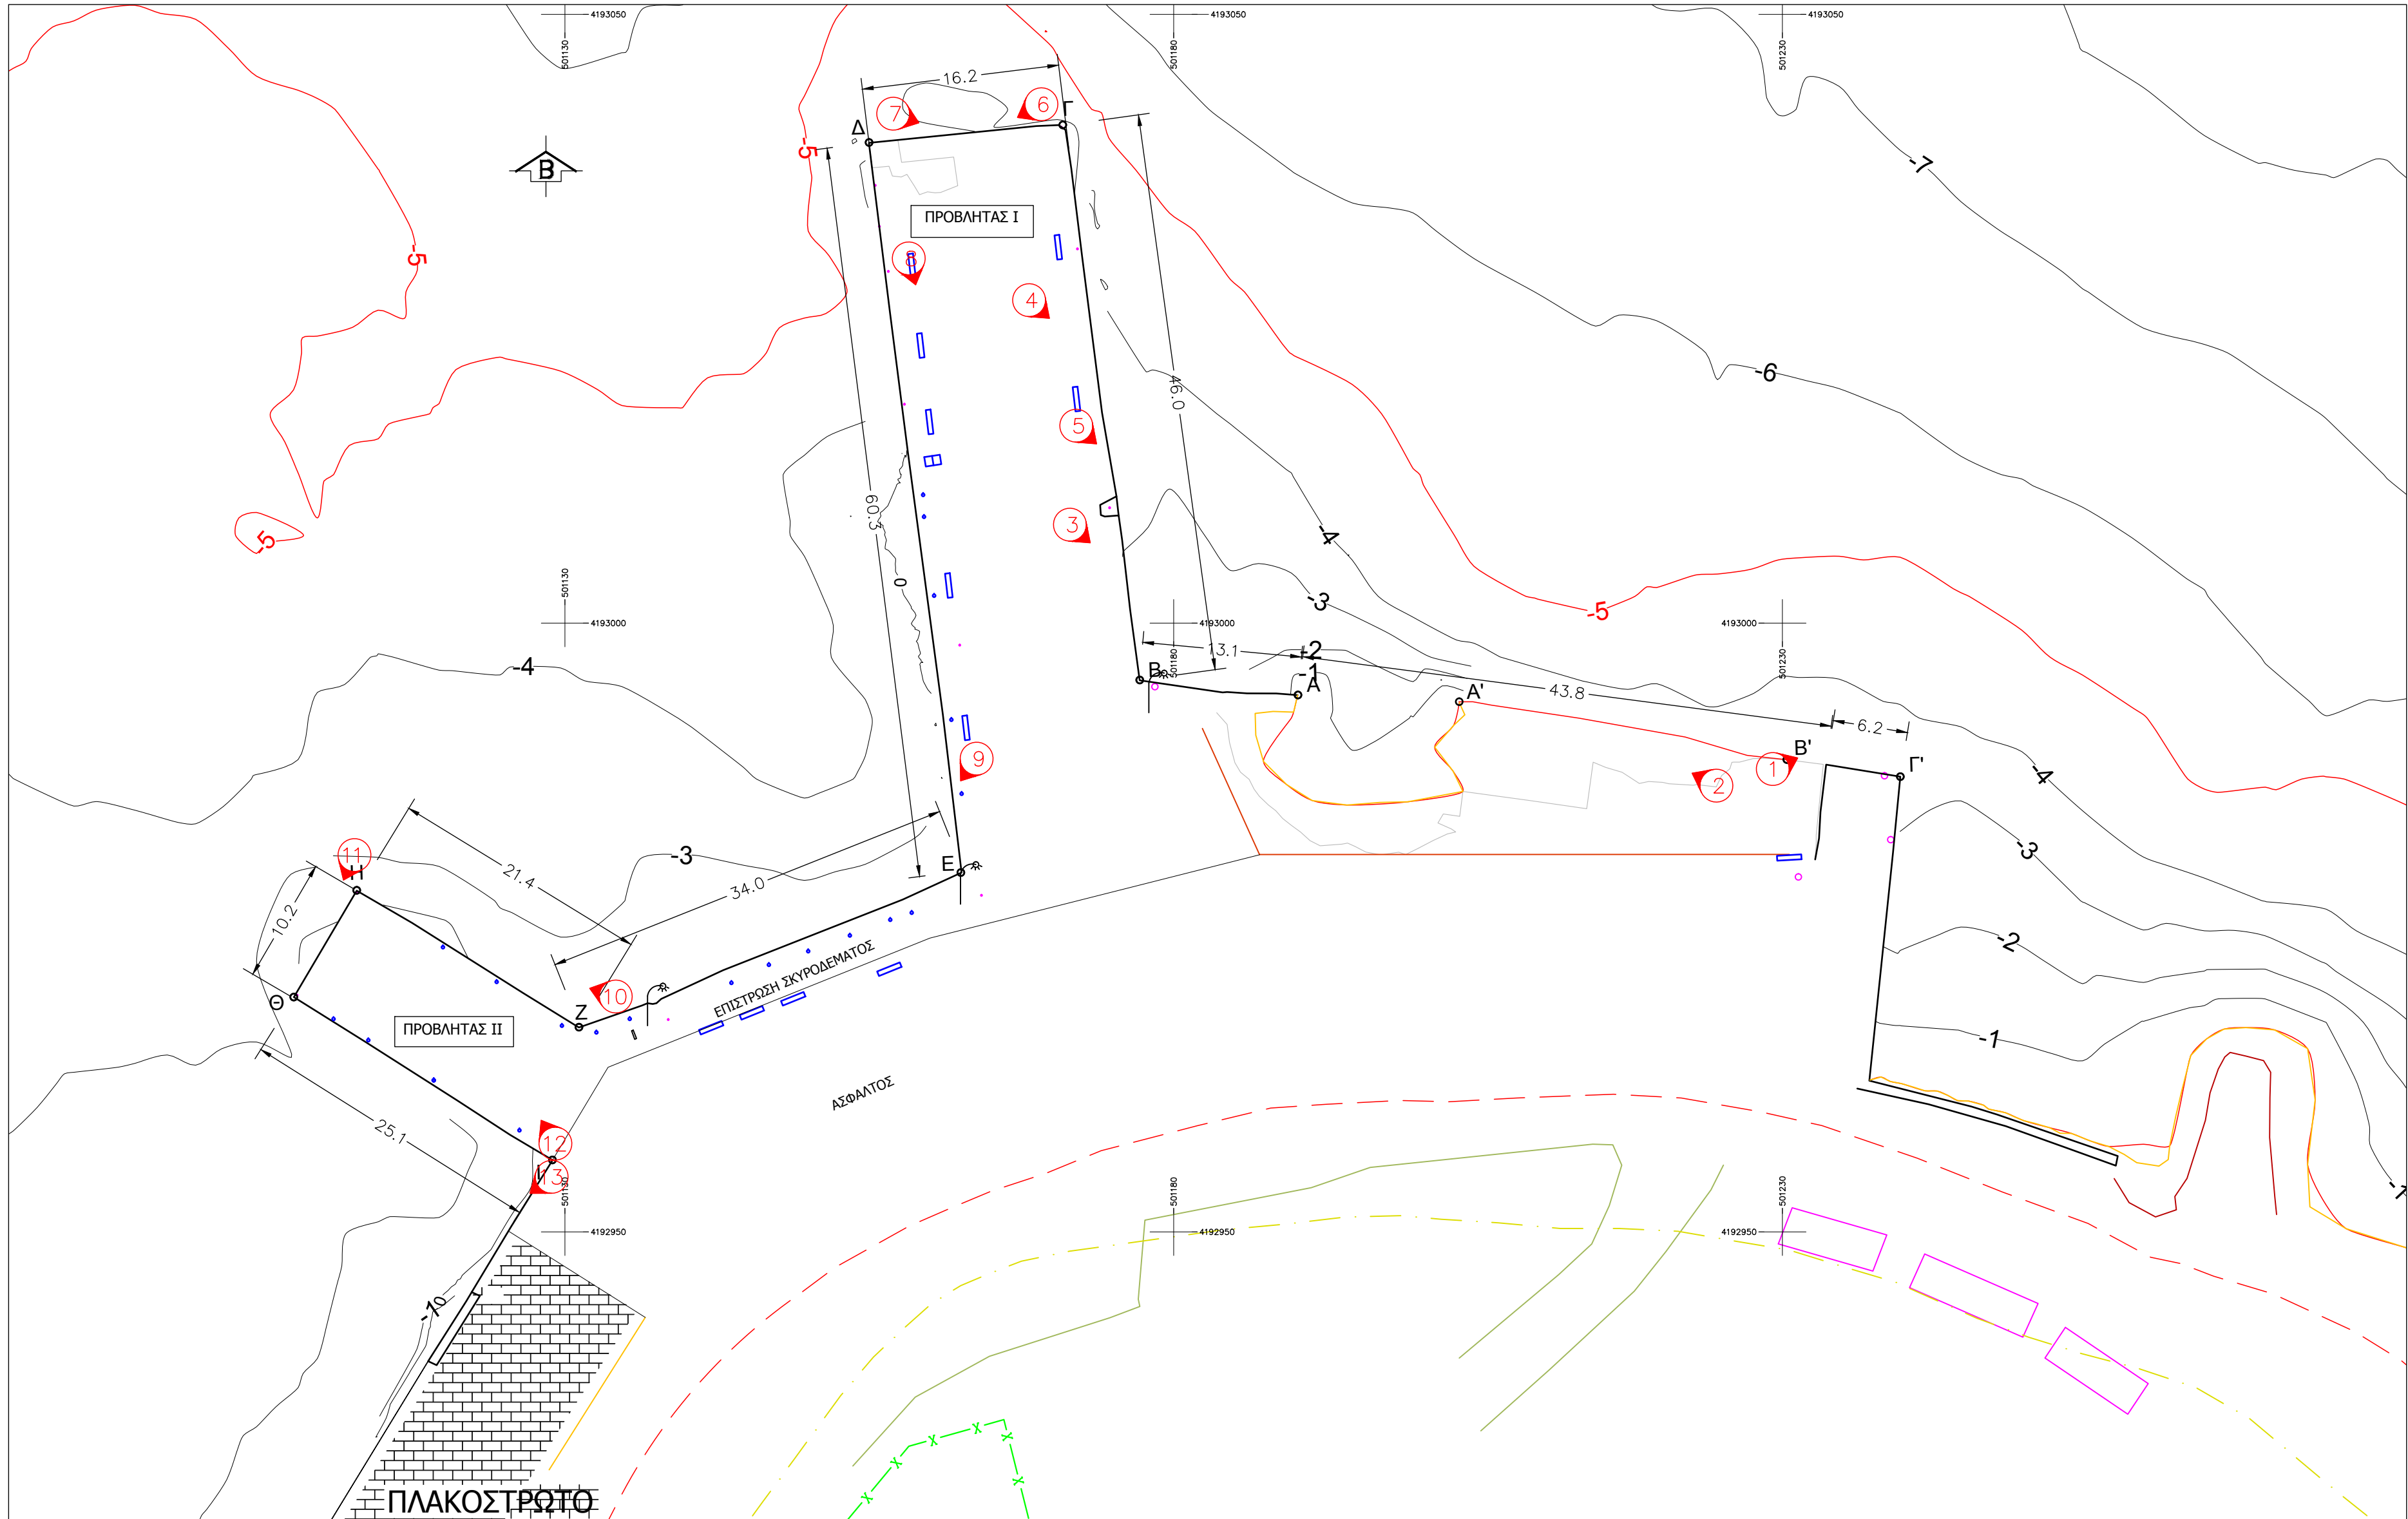

ΘΕΣΕΙΣ ΛΗΨΗΣ ΦΩΤΟΓΡΑΦΙΩΝ
ΚΑ: 1/400

CAD FILE
PLOT SCALE



ΑΠΟΨΗ ΛΙΜΕΝΑ ΑΓΙΟΥ ΝΙΚΟΛΑΟΥ (ΠΗΓΗ: www.tripinview.com)

ΠΑΡΑΤΗΡΗΣΕΙΣ:

- ΟΛΕΣ ΟΙ ΔΙΑΣΤΑΣΕΙΣ ΕΙΝΑΙ ΣΕ ΜΕΤΡΑ
- ΤΑ ΒΥΘΟΜΕΤΡΑ ΠΟΥ ΠΑΡΟΥΣΙΑΖΟΝΤΑΙ ΣΤΟ ΠΑΡΟΝ ΕΧΟΥΝ ΕΙΣΑΡΤΗΘΕΙ ΑΠΟ ΤΗ Μ.Σ.Θ.

ΥΠΟΜΝΗΜΑ:

- ΓΡΑΜΜΗ ΑΙΓΙΛΟΥ (ΦΕΚ 165Δ/25.5.1977, ΦΕΚ 449Δ/13.9.1982)
- ΓΡΑΜΜΗ ΠΑΡΑΛΙΑΣ (ΦΕΚ 43Α/2.3.1966, ΦΕΚ 165Δ/25.5.1977)
- ΧΕΡΣΑΙΑ ΖΩΝΗ ΛΙΜΕΝΑ (ΦΕΚ 239Δ/16.12.1969)
- ΘΕΣΕΙΣ ΛΗΨΗΣ ΦΩΤΟΓΡΑΦΙΩΝ

ΣΧΕΔΙΑ ΑΝΑΦΟΡΑΣ

ΑΡ. ΣΧΕΔΙΟΥ:	ΠΕΡΙΓΡΑΦΗ

Α/Α	ΤΡΟΠ.	ΕΝΔΕΙΞΗ	ΠΕΡΙΓΡΑΦΗ	ΗΜΕΡΟΜ.	ΣΥΝΤΑΞΑΣ

ΕΡΓΟΔΟΤΗΣ:

ΕΛΛΗΝΙΚΗ ΔΗΜΟΚΡΑΤΙΑ
ΠΕΡΙΦΕΡΕΙΑ ΑΤΤΙΚΗΣ
Π.Ε. ΑΝΑΤΟΛΙΚΗΣ ΑΤΤΙΚΗΣ - ΔΗΜΟΣ ΜΑΡΚΟΠΟΥΛΟΥ - ΜΕΣΟΓΑΙΑΣ
ΔΗΜΟΤΙΚΟ ΛΙΜΕΝΙΚΟ ΤΑΜΕΙΟ ΜΑΡΚΟΠΟΥΛΟΥ ΜΕΣΟΓΑΙΑΣ

ΣΥΜΠΡΑΤΤΟΝΤΑ ΓΡΑΦΕΙΑ

ΤΡΙΤΩΝ ΣΥΜΒΟΥΛΟΙ ΜΗΧΑΝΙΚΟΙ
ΚΗΦΙΣΙΑΣ 326 & ΠΟΤΑΜΟΥ ΚΑΛΑΜΑ 32 - 152 33 ΑΘΗΝΑ
Τηλ: 210 72 95 765 Fax: 210 72 43 558
e-mail: triton@triton.gr http://www.triton.gr

ΕΛΕΥΘΕΡΙΟΣ ΒΑΣ. ΡΟΥΧΩΤΑΣ
ΛΙΜΕΝΟΛΟΓΟΣ ΠΟΛ. ΜΗΧΑΝΙΚΟΣ, Μ.Sc. - D.I.C.
Πλατεία Αγίων Αλβέρτου,
Ληξούρι Κεφαλληνία, τκ 28200 τηλ. 2671093150

ΕΡΓΟ:

ΒΥΘΟΚΟΡΗΣΗ ΚΑΙ ΕΠΙΣΚΕΥΗ ΚΡΗΠΙΔΩΜΑΤΩΝ
ΛΙΜΕΝΑ ΑΓ. ΝΙΚΟΛΑΟΥ, ΠΟΡΤΟ ΡΑΦΤΗ

ΣΤΑΔΙΟ:

ΟΡΙΣΤΙΚΗ ΜΕΛΕΤΗ

ΤΙΤΛΟΣ ΣΧΕΔΙΟΥ:

ΦΩΤΟΓΡΑΦΙΚΗ ΑΠΟΤΥΠΩΣΗ ΕΙΣΑΛΟΥ ΤΜΗΜΑΤΟΣ

	ΗΜΕΡ.	ΟΝΟΜΑ	ΑΡ.ΕΡΓΟΥ:	ΑΡ.ΣΧΕΔΙΟΥ:	ΤΡΟΠ.
ΜΕΛΕΤΗ	02/2017	Ε.Ρ.- Ι.Μ.	1234Α		0
ΣΧΕΔΙΑΣΗ	02/2017	Γ.Γ.	02/2017	Λ02	
ΕΛΕΓΧΟΣ	02/2017	Ν.Π.	ΚΑΙΜΑΚΑ:	1/400	