


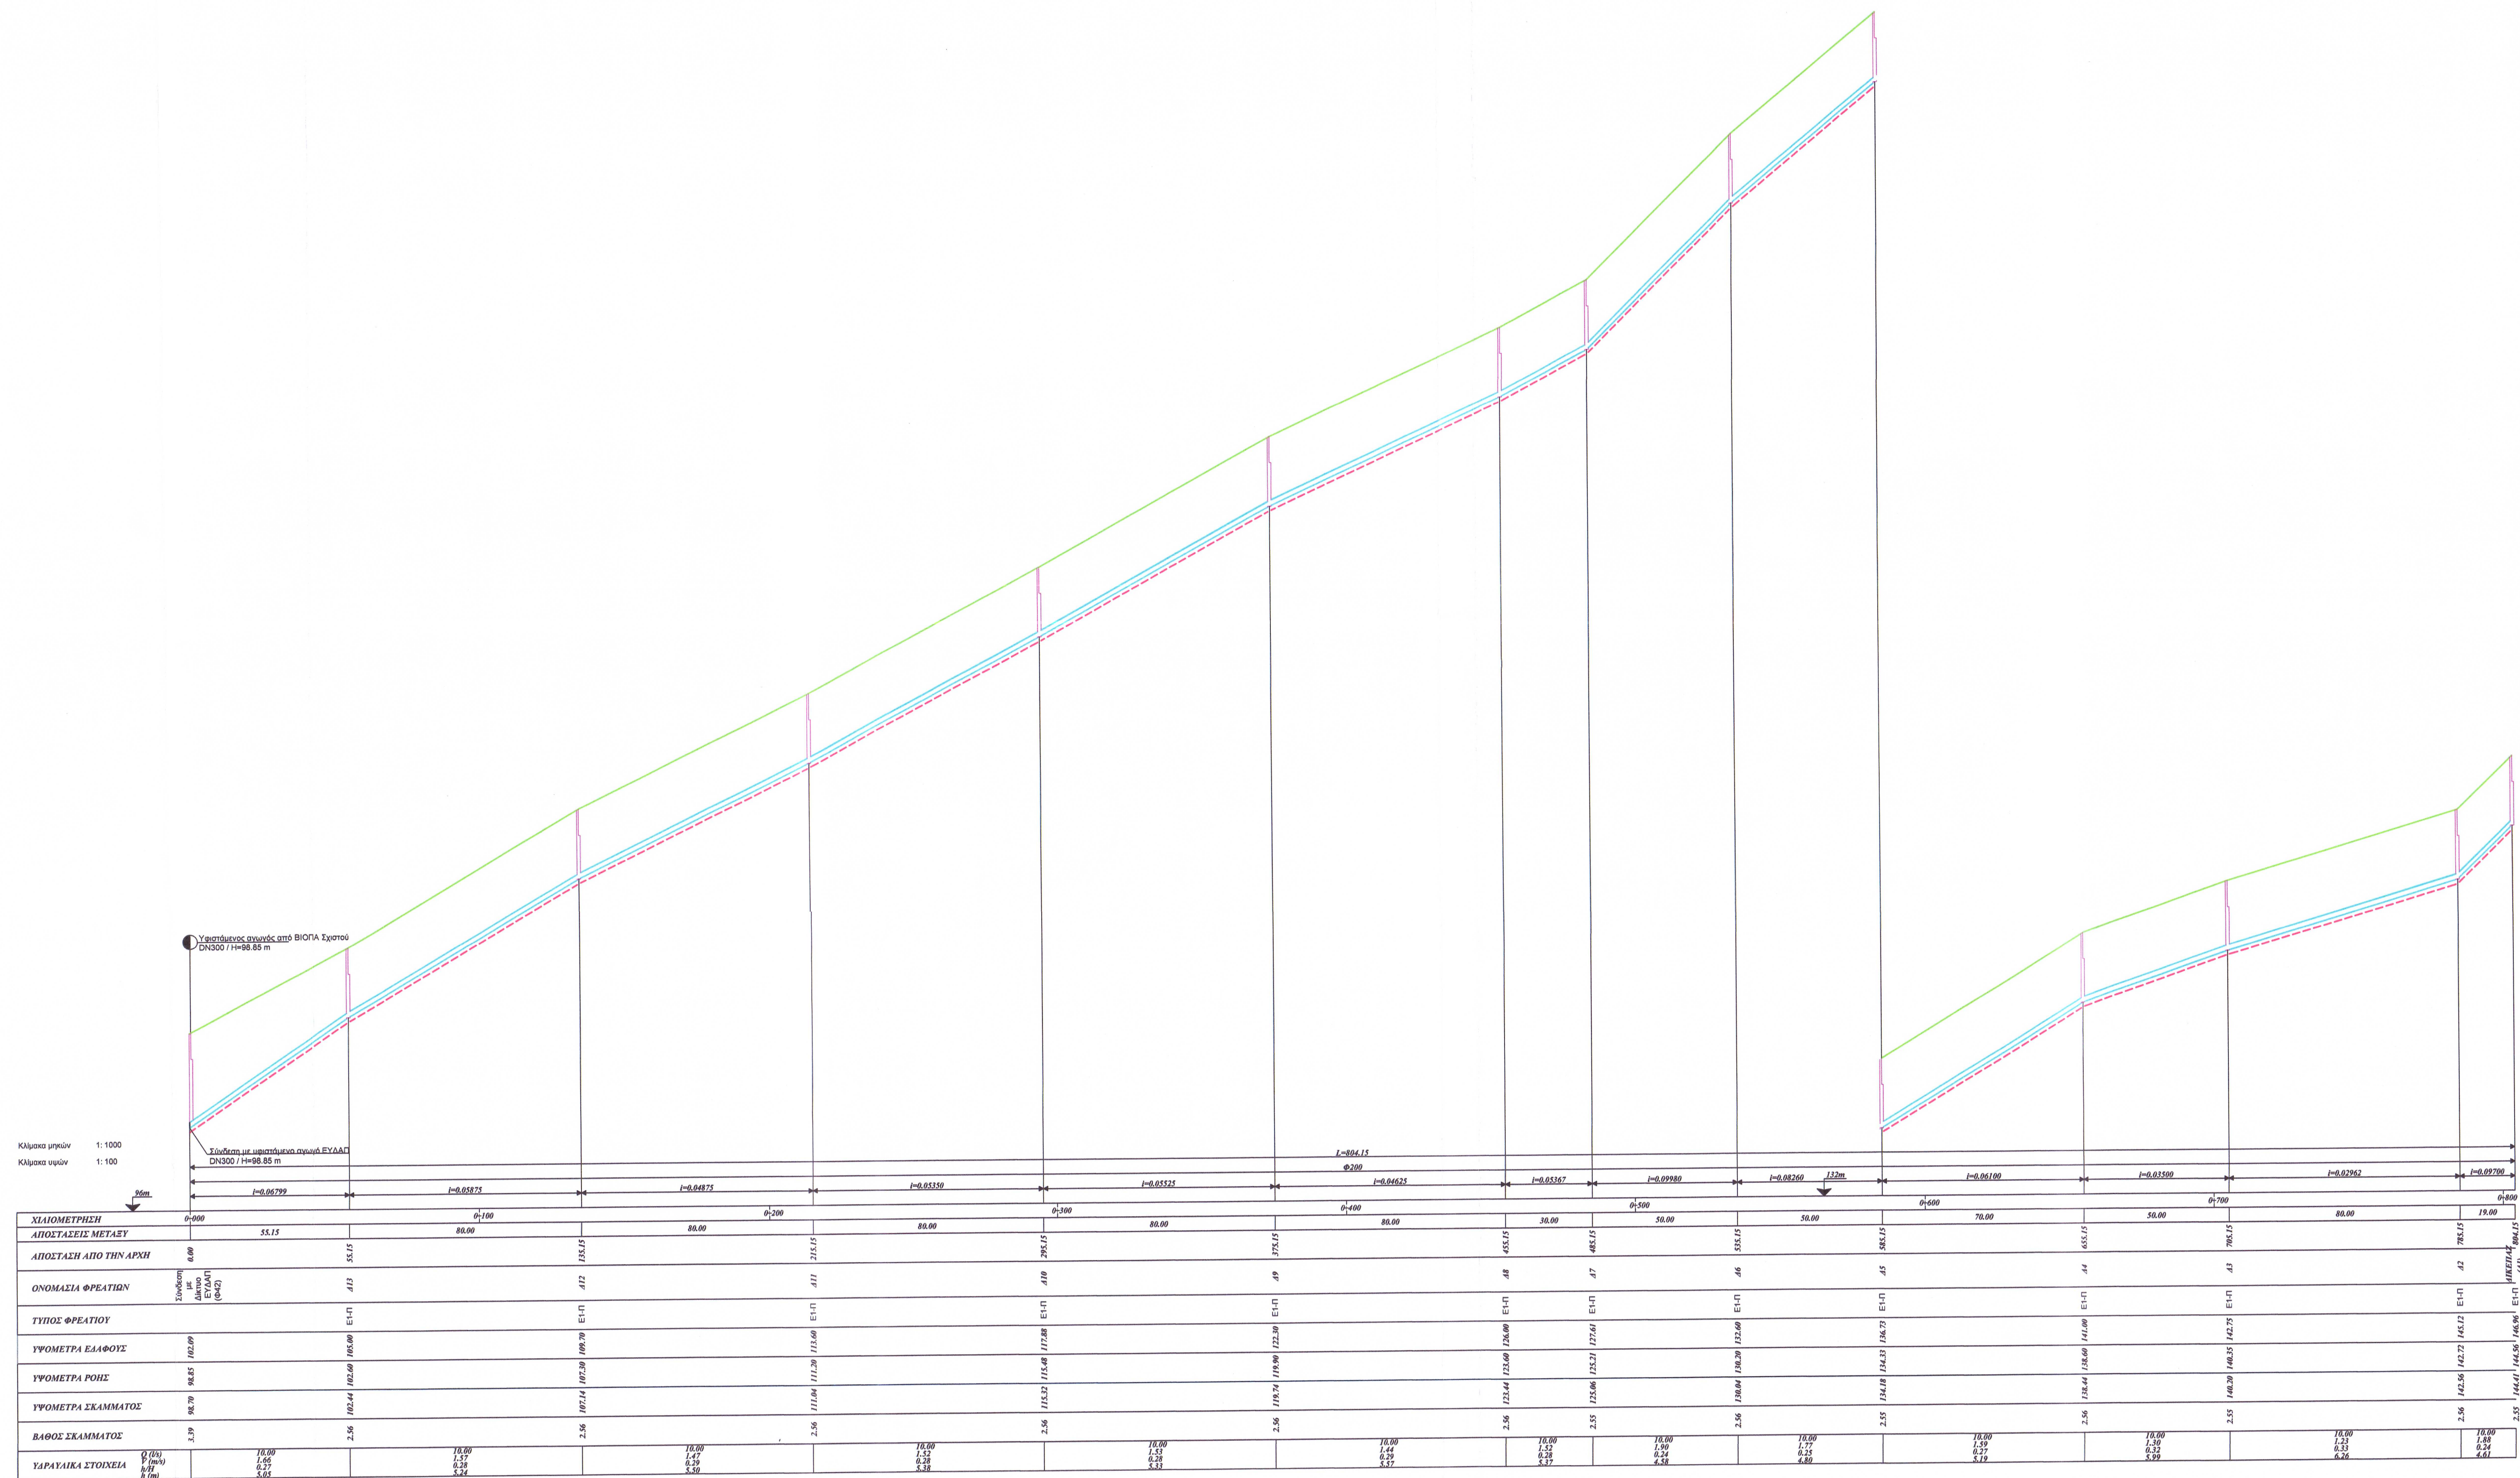

ΥΠΟΜΝΗΜΑ

A/A	ΗΜΕΡΟΜΗΝΙΑ	ΑΝΑΘΕΩΡΗΣΗ	ΠΕΡΙΓΡΑΦΗ ΑΝΑΘΕΩΡΗΣΗΣ	

ΕΛΛΗΝΙΚΗ ΔΗΜΟΚΡΑΤΙΑ ΝΟΜΟΣ ΑΤΤΙΚΗΣ ΔΗΜΟΣ ΚΟΥΦΑΛΛΟΥ ΔΙΕΥΘΥΝΣΗ ΤΕΧΝΙΚΩΝ ΥΠΗΡΕΣΙΩΝ ΤΜΗΜΑ ΜΕΛΕΤΩΝ			
ΕΠΕΚΤΑΣΗ ΔΙΚΤΥΟΥ ΑΠΟΧΕΤΕΥΣΗΣ ΑΚΑΘΑΡΤΩΝ ΤΗΣ ΕΥΔΑΠ, ΓΙΑ ΤΗ ΣΥΝΔΕΞΗ ΤΟΥ ΕΣΩΤΕΡΙΚΟΥ ΔΙΚΤΥΟΥ ΑΠΟΧΕΤΕΥΣΗΣ ΤΩΝ ΕΓΚΑΤΑΣΤΑΣΕΩΝ ΤΟΥ ΠΕΣΥΔΑΠ ΣΤΗΝ ΠΕΡΙΟΧΗ ΒΙΟ.ΠΑ ΣΧΙΣΙΟΥ			
ΠΕΡΙΟΧΗ ΒΙΟ.ΠΑ ΣΧΙΣΙΟ, ΔΗΜΟΥ ΠΕΡΑΜΑΤΟΣ			
ΥΠΗΡΕΣΙΑ ΕΡΓΩΝ ΤΟΜΕΑ ΑΠΟΧΕΤΕΥΣΗΣ ΕΛΕΓΧΟΝΚΕ ΑΠΟ ΤΕΧΝΙΚΗΣ ΑΠΩΣΗΣ <i>[Signature]</i> ΘΕΟΔΩΡΑ ΚΟΥΦΟΥ ΠΟΛΙΤΙΚΟΣ ΜΗΧΑΝΙΚΟΣ			
ΚΑΤΗΓΟΡΙΑ ΜΕΛΕΤΗΣ	ΥΔΡΑΥΛΙΚΗ ΜΕΛΕΤΗ		
ΘΕΜΑ ΣΧΕΔΙΟΥ	ΚΑΤΑ ΜΗΚΟΣ ΤΟΜΗ ΑΓΩΓΩΝ	ΑΡΙΘΜΟΣ ΣΧΕΔΙΟΥ M1-01	ΚΛΙΜΑΚΑ 1:1000 1:100
ΗΜΕΡΟΜΗΝΙΑ	ΝΟΕΜΒΡΙΟΣ 2025		
ΣΥΝΤΑΞΗ	ΠΑΥΛΟΥΣ ΔΗΜΗΤΡΙΟΣ ΠΟΛ. ΜΗΧΑΝΙΚΟΣ ΤΕ	ΣΦΡΑΓΙΔΑ	ΥΠΟΓΡΑΦΗ <i>[Signature]</i>
ΕΓΚΡΙΣΗ	Η ΠΡΟΕΤΙΜΕΝΗ ΤΜΗΜΑΤΟΣ ΜΕΛΕΤΩΝ ΥΔΡΑΥΛΟΥ ΜΑΡΙΑ ΠΟΛΙΤΙΚΟΣ ΜΗΧΑΝΙΚΟΣ		<i>[Signature]</i>
ΘΕΩΡΗΣΗ	Η ΑΝΑΓΝ. ΠΡΟΕΤΙΜΕΝΗ ΔΙΟΙΚ. ΤΕΧΝΙΚΩΝ ΥΠΗΡΕΣΙΩΝ ΤΖΙΒΑΡΑΚΟΥ ΓΡΑΜΜΑΤΙΚΗ ΠΟΛΙΤΙΚΟΣ - ΑΡΧΙΤΕΚΤΟΝ ΜΗΧΑΝΙΚΟΣ		<i>[Signature]</i>